
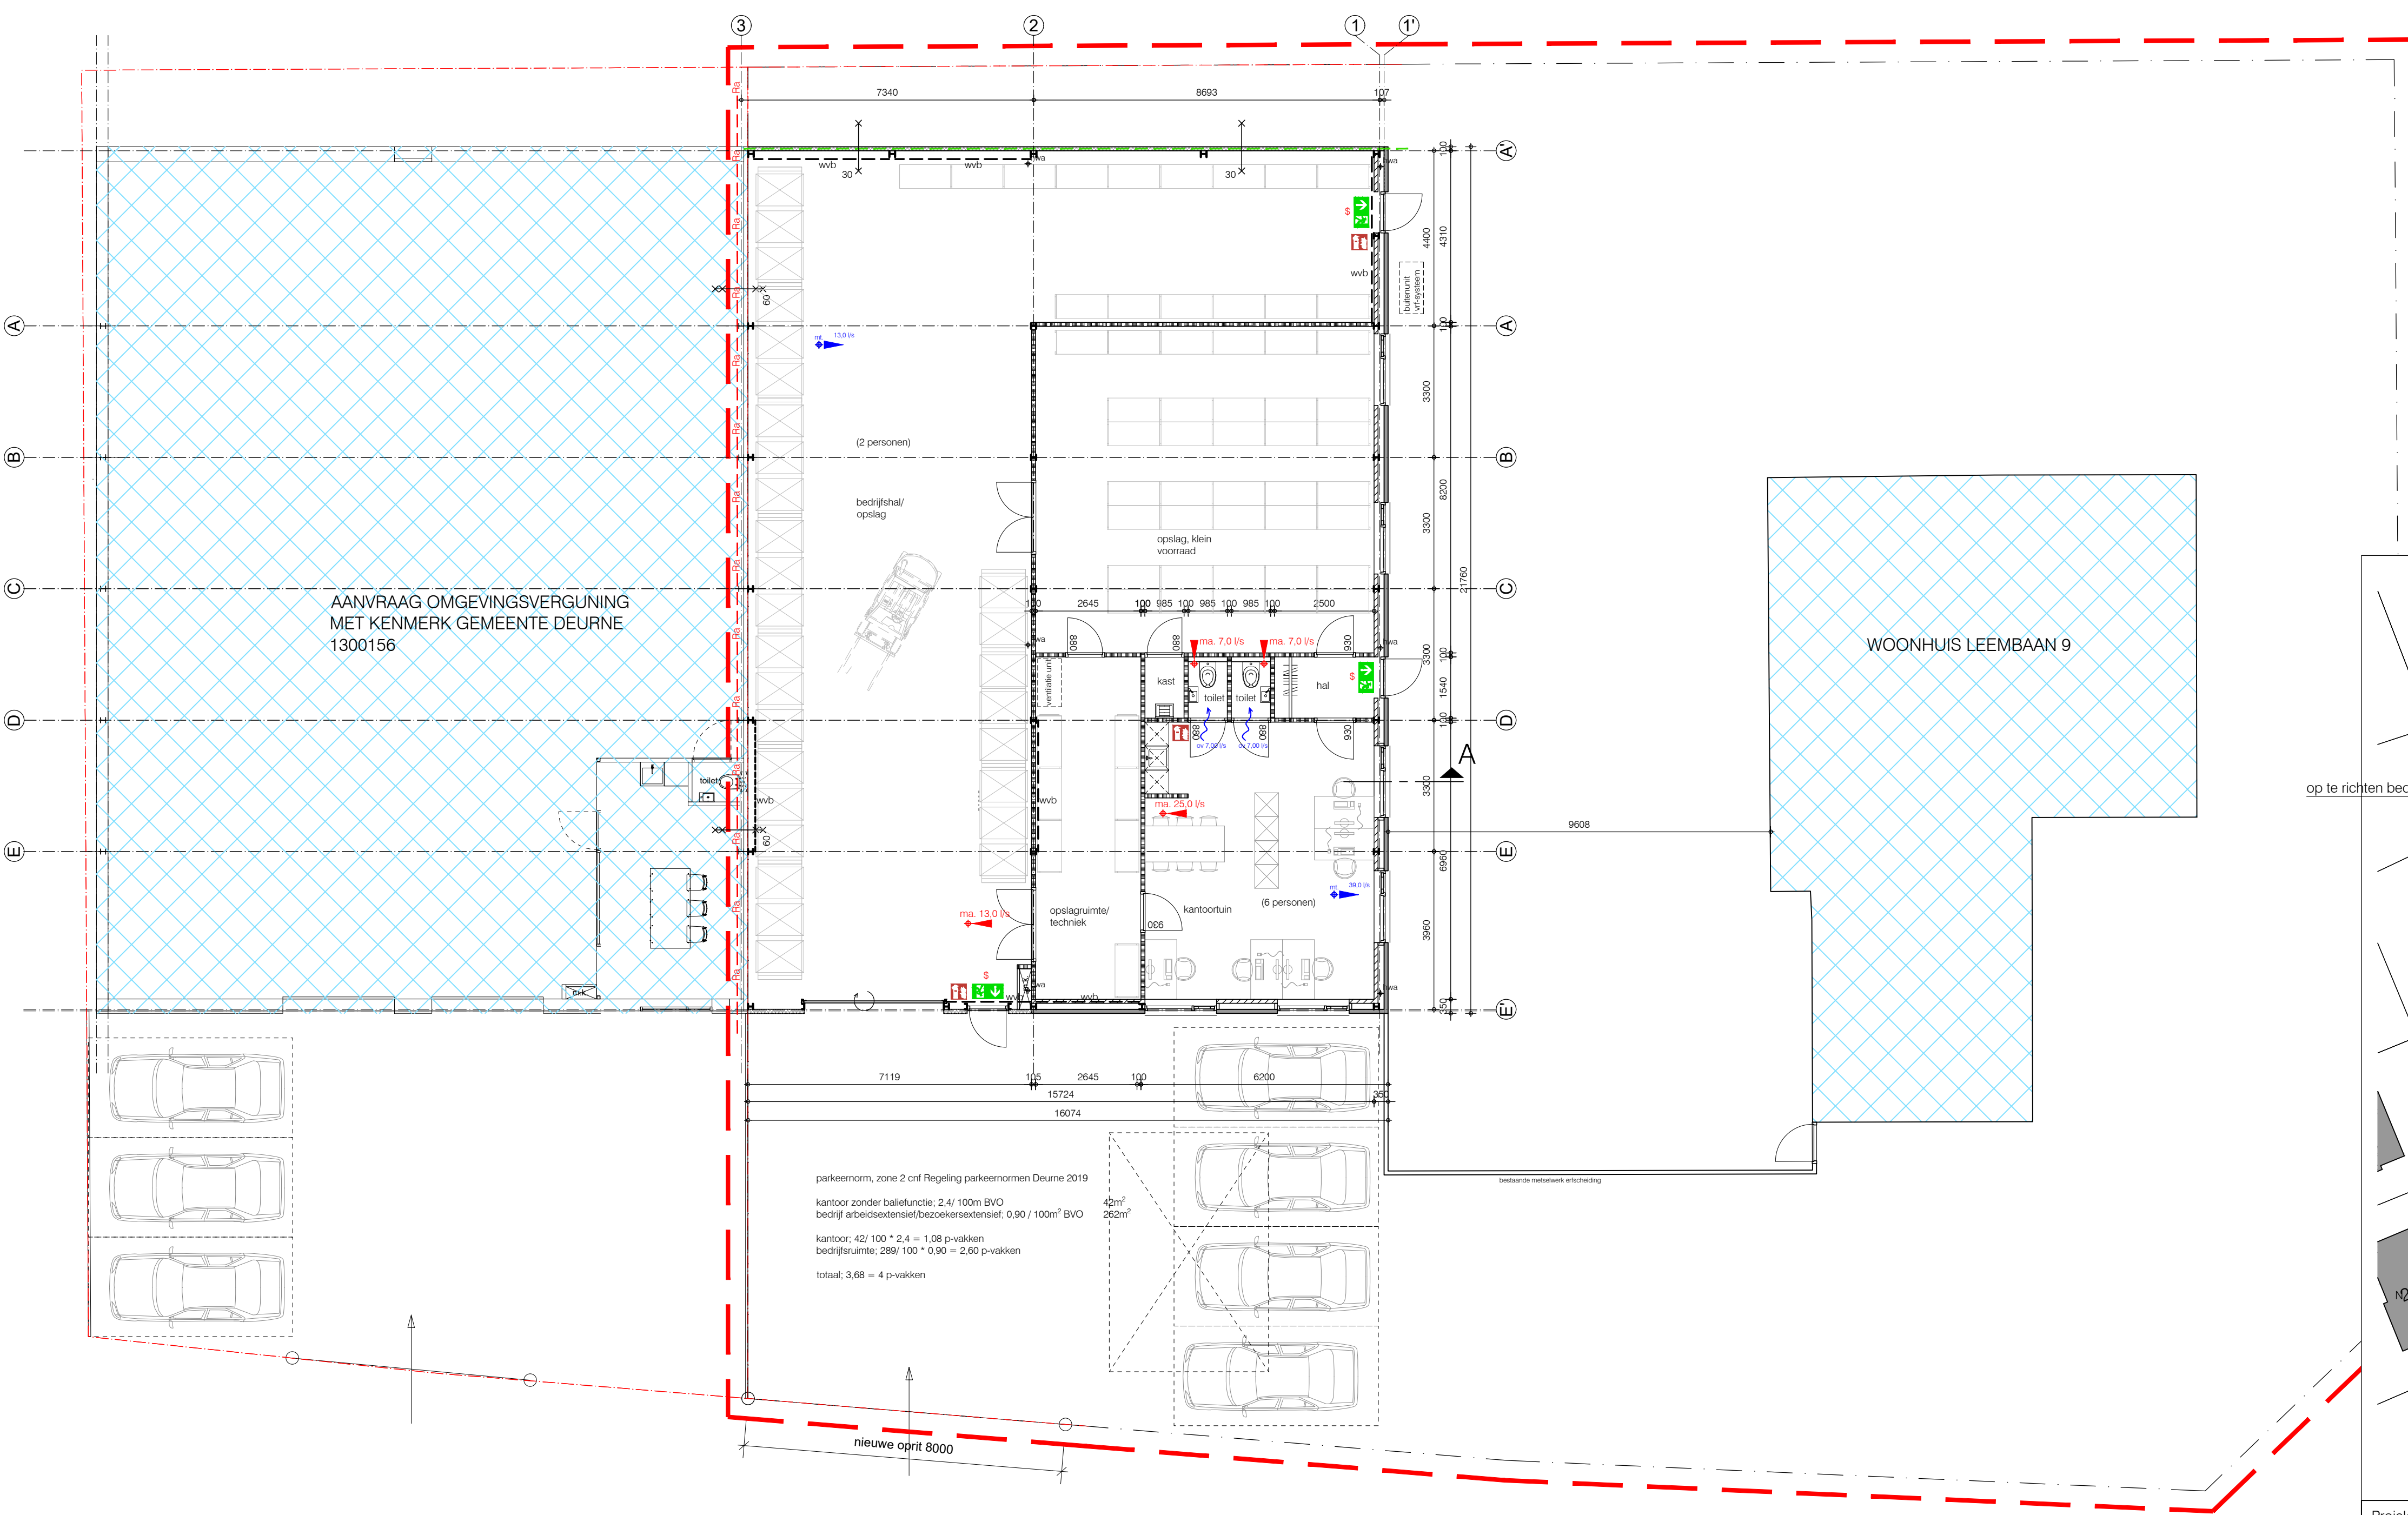


0 1 2

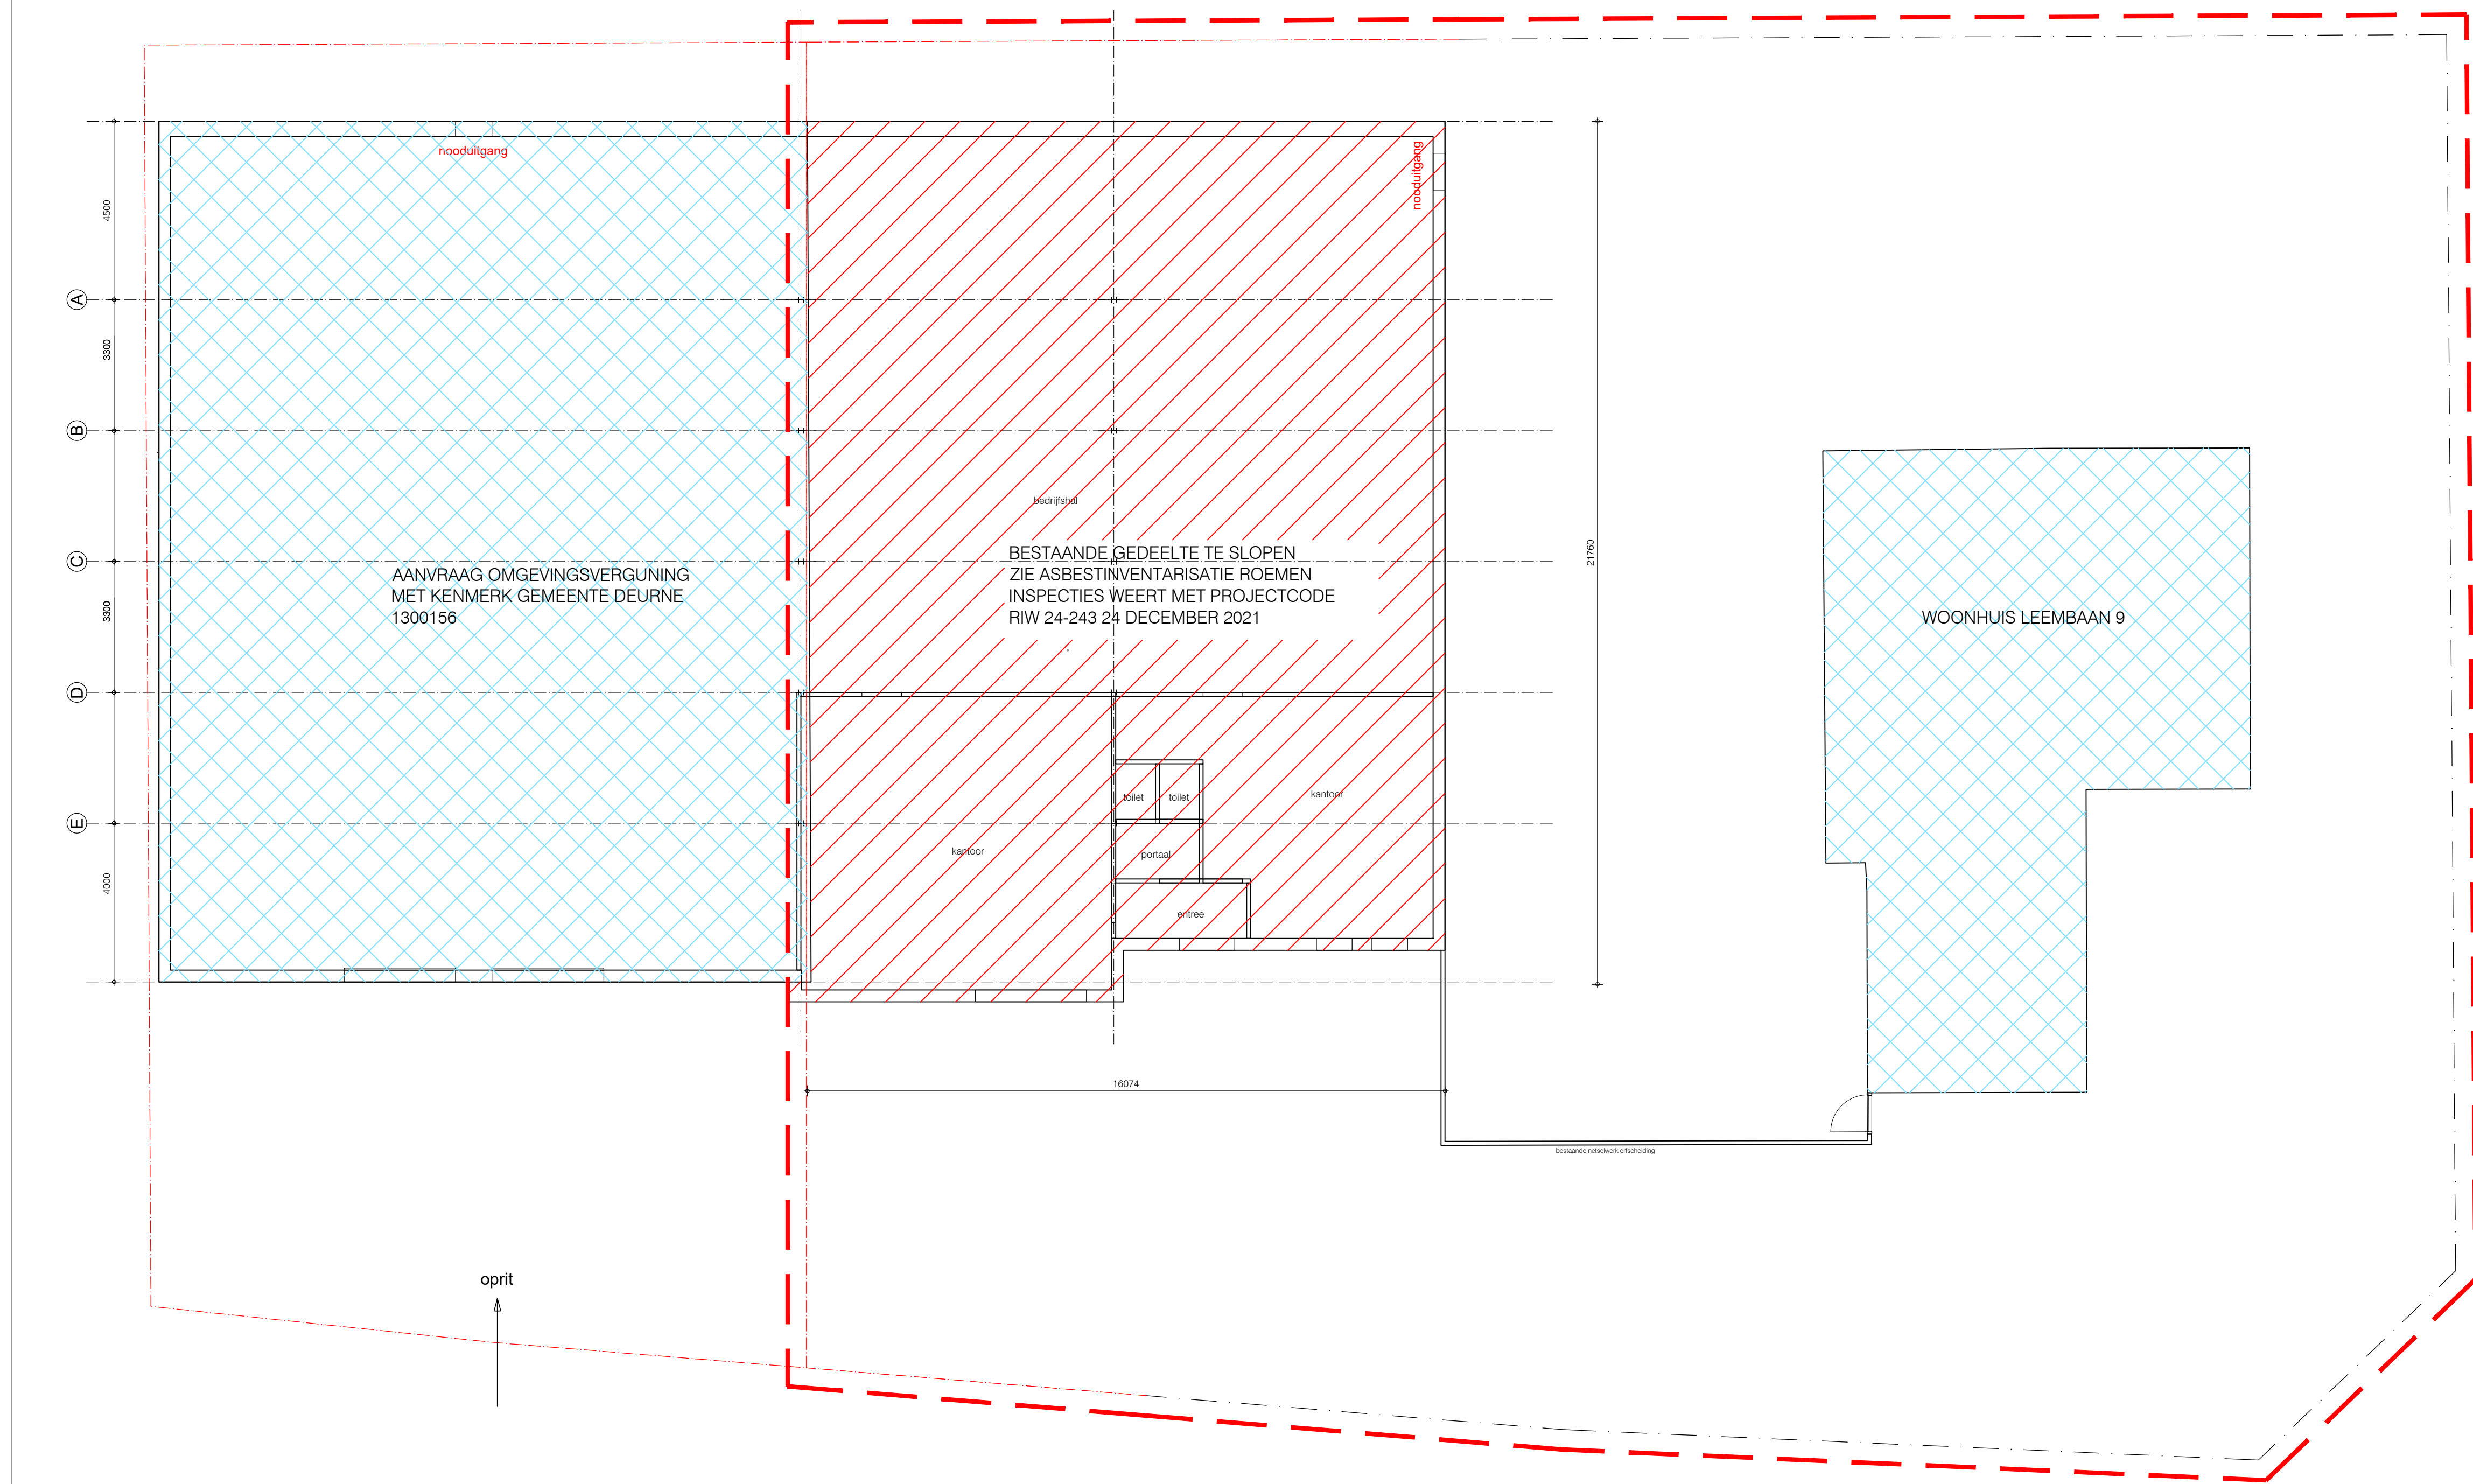

Project:
Oprichten van een nieuwe bedrijfshal gelegen aan de
Gerard Bilderstraat 2 te Deurne

Opdrachtgever(s): [REDACTED] [REDACTED] [REDACTED]	rev. datum:
	rev. datum:
onderdeel: plattegrond, gevels, bestaand nieuw	rev. A datum: 15.09.2022
	Fase: omgevingsvergunning
Get. m.b. Datum: 01-08-2022 Schaal: 1:100	Tekeningnr: 1142001 Formaat: A0+
	Ordernr. 162021 sub. 00