


## Plattegrond situatie schaal 1:250

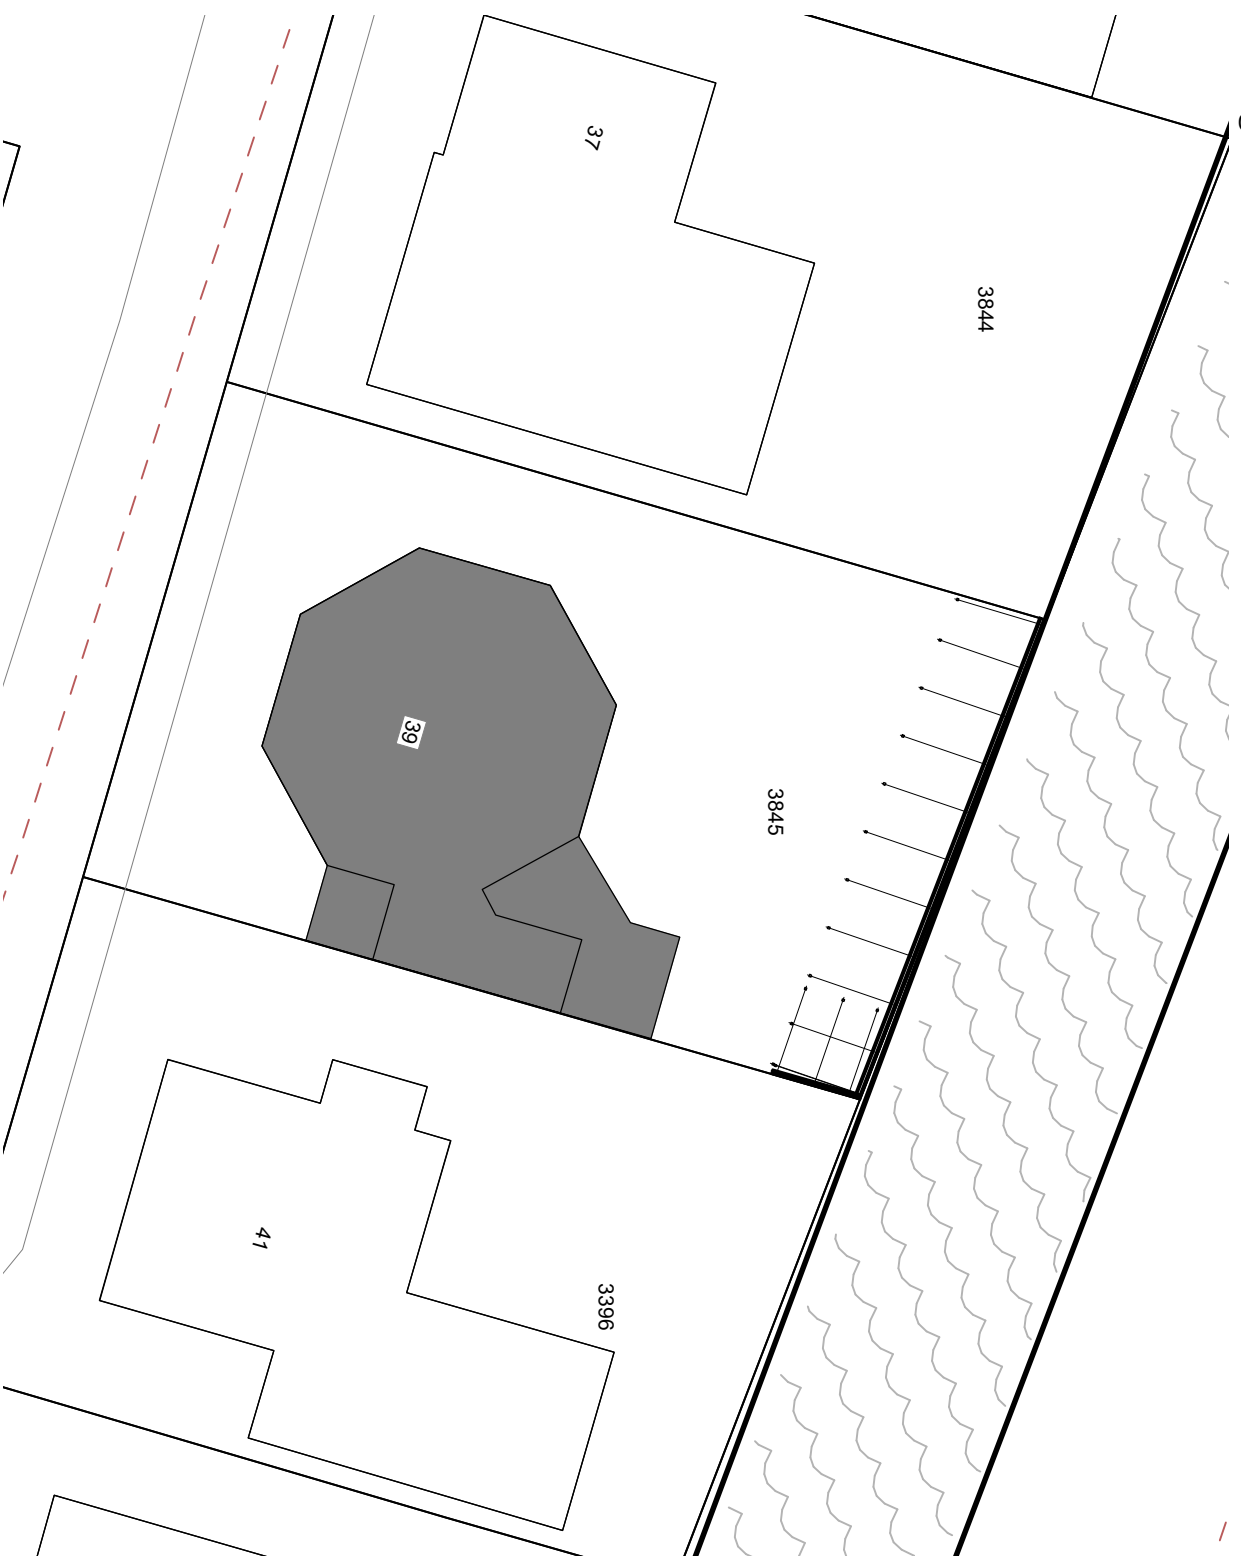


**Dorrestijn**  
Buitenrichting, Infrastructuur, Waterbouwwerken  
Tuintaanleg & houtbouw


### Locatiegegevens:

51.66627827930472, 4.865627021240523  
Abraham Kuijperstraat 39  
4908 CN  
Oosterhout  
Sectie C  
Perceel 3845  
gem. Oosterhout

## Doorsnede schaal 1:40

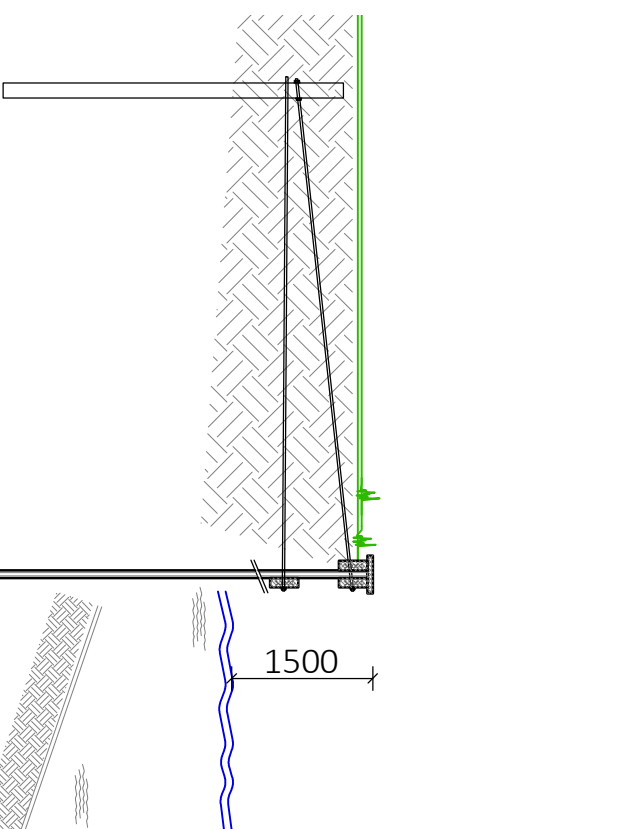

## Detail schaal 1:10

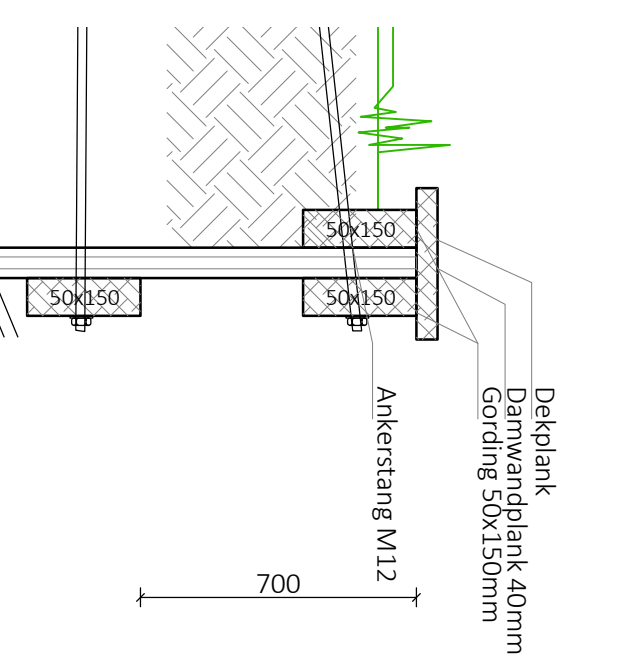

### Opbouw beschoeiing:

- Dekplank geschaafd
- Knelgording 50x150mm dubbel
- Geotextiel
- Damwandplanken 40mm dik 3.500mm hoog
- Ankerstaven M12 TV gekoppeld met draadeinde h.o.h. 1.700mm aan schoorpalen
- Oever aanhelen tegen beschoeiing voldoende verdicht, als bestaand

### Materiaalgebruik:

- Hardhout
- Thermisch verzinkt bevestigingsmateriaal

Maatvoering i.h.w. te controleren!

Bebouwing en begroeiing niet van toepassing

Bron: Google Maps



2022-0118

opdrachtgever: H. Schaap      benaming: Damwand

straat: Abraham Kuijperstraat@postcode:4908 CN woonplaats: Oosterhout

datum: 30-06-2022 gew: -      schaal: Diverse      get: HDform: A3