


Wandpakket B, $R_c \geq 4,9 \text{ m}^2\text{K/W}$:


- metselwerk, 100 mm;
- spouw, 30 mm;
- waterkerende dampopen folie;
- PIR, 84 mm;
- kalkzandsteen, 100mm

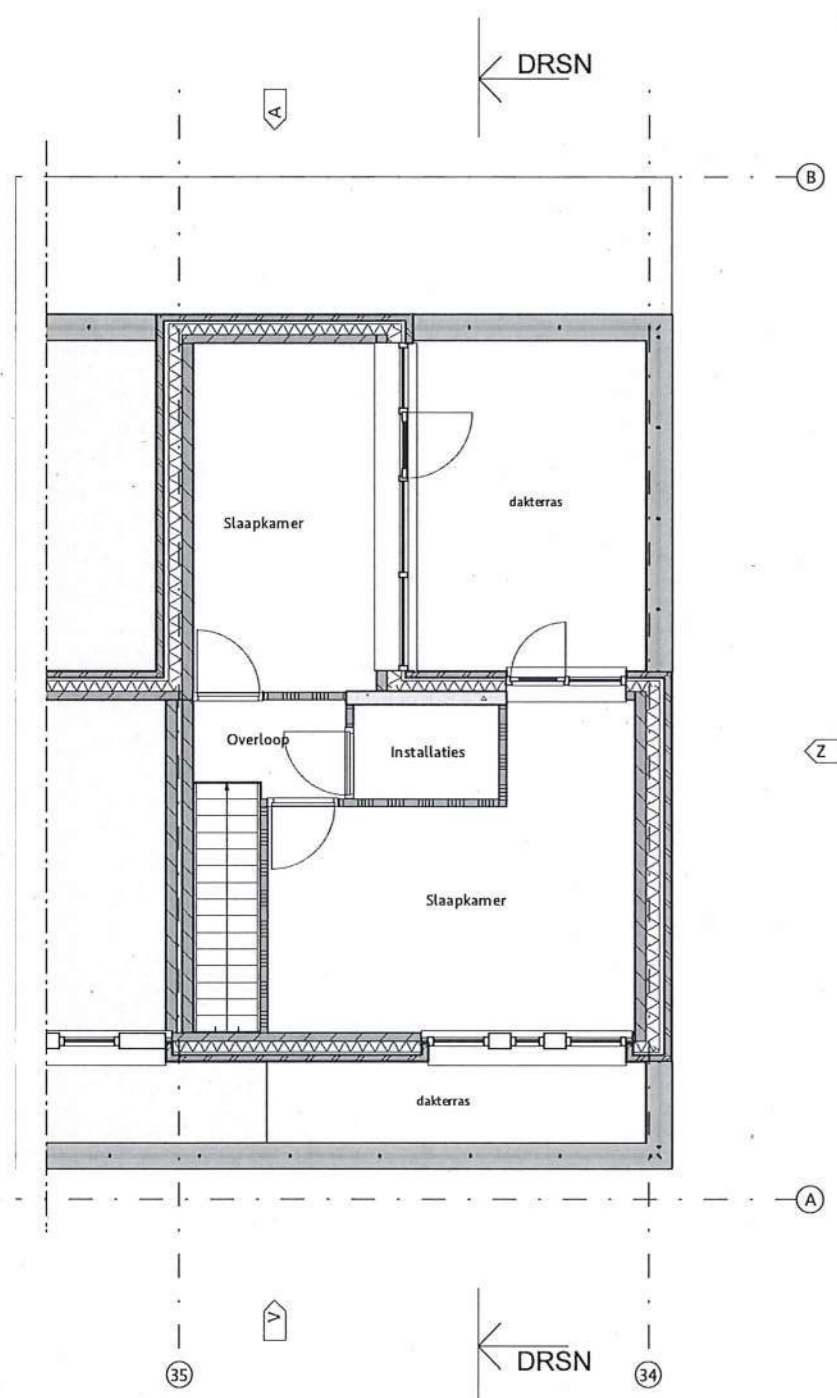

2e Verdieping - BESTAAND

Volume woning:

begane grond:	322,5 m ³
1e verdieping:	218,2 m ³
2e verdieping:	144,2 m ³
TOTAAL:	684,9 m³

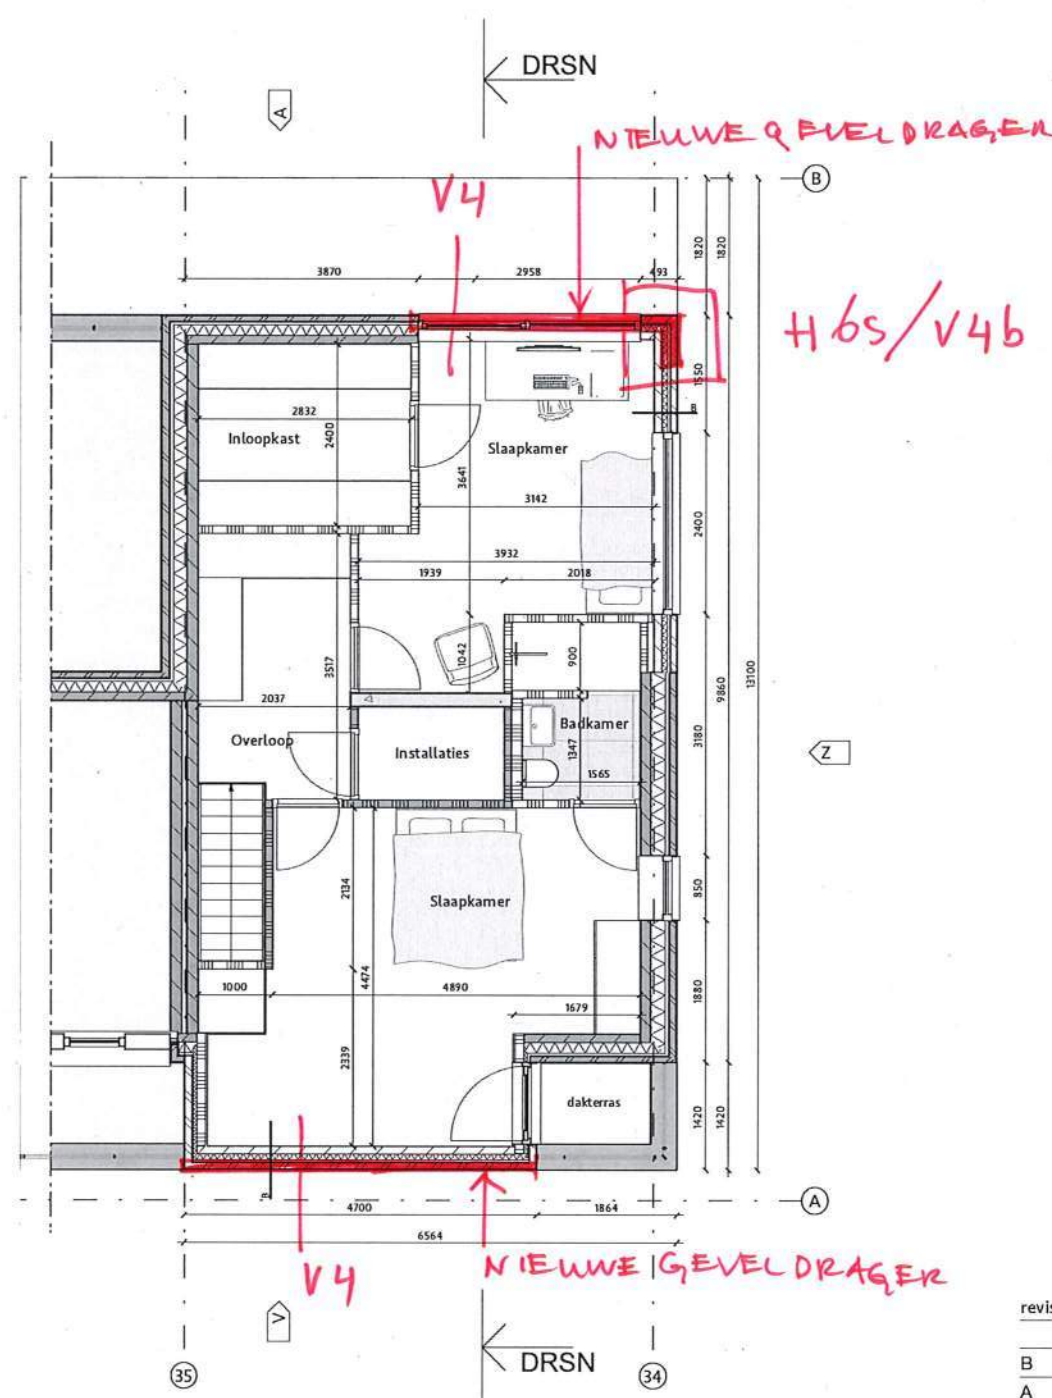

2e Verdieping - NIEUW

Volume ontwerp:

begane grond:	322,5 m ³
1e verdieping:	218,2 m ³
2e verdieping:	212,7 m ³
TOTAAL:	753,4 m³

Zie voorwaarden en mededelingen in de Omgevingsvergunning inzake nog nader in te dienen constructieve detailuitwerkingen


Gezien door de constructeurs
van de gemeente Leiden
gezien N.Breuer
d.d. 10/10/2022

Behoort bij beschikking van
Burgemeester en Wethouders
van Leiden


Wabo Z/22/3411330

revisie	
B 08-09-2022	Metselwerk/ wandopbouw
A 12-07-2022	Gevelopbouw pakket B + stabiliteitswand
opdracht:	Uitbreiding woning
projectcode:	2142
projectadres:	Octavialaan 34, Leiden
onderwerp:	Plattegrond 2e verdieping - BESTAAND & NIEUW
2142_WABO_220908_wijzB_Octavialaan34.vwx	fase: WABO-aanvraag
datum: 08-07-2022	schaal: 1:100
getekend: MX	formaat: ISO A3
	2142 WABO L(2)-02

ARCHITECTEN

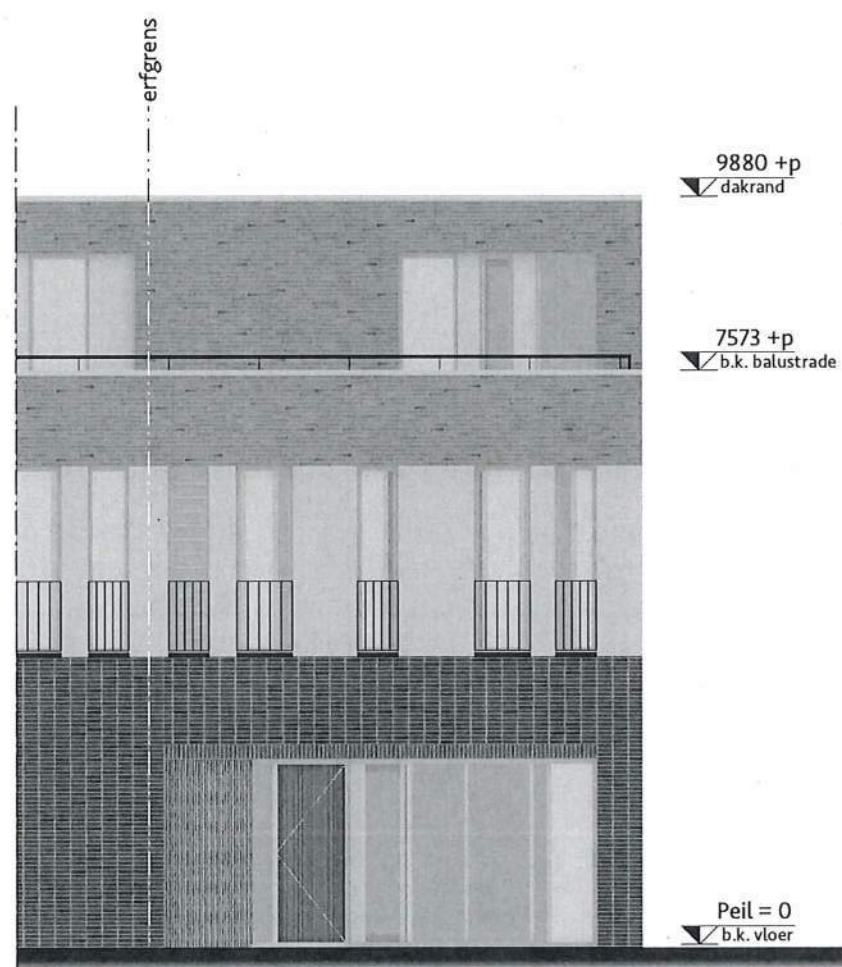


Voorgevel - BESTAAND

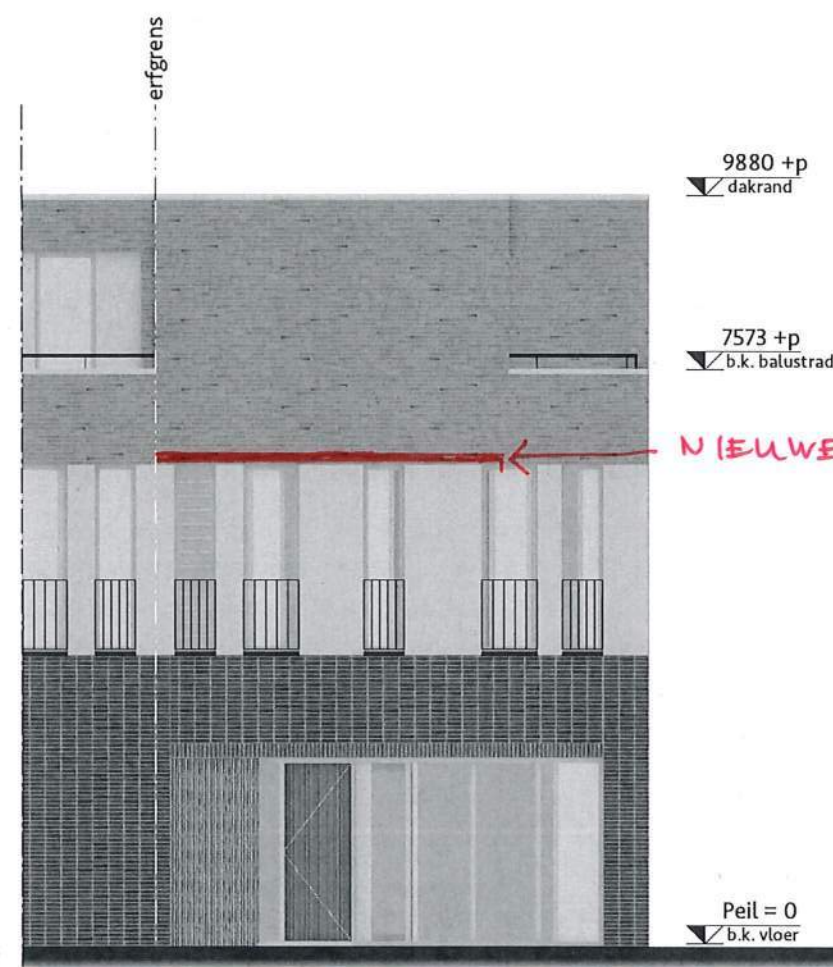


Voorgevel - NIEUW

revisie	
opdracht:	Uitbreiding woning
projectcode:	2142
projectadres:	Octavialaan 34, Leiden
onderwerp:	Aanzicht voorgevel - BESTAAND & NIEUW
2142_WABO_220908_wijzB_Octavialaan34.wvx	fase: WABO-aanvraag
datum: 08-07-2022	schaal: 1:100
getekend: MX	formaat: ISO A3
	2142 WABO L(2-)03

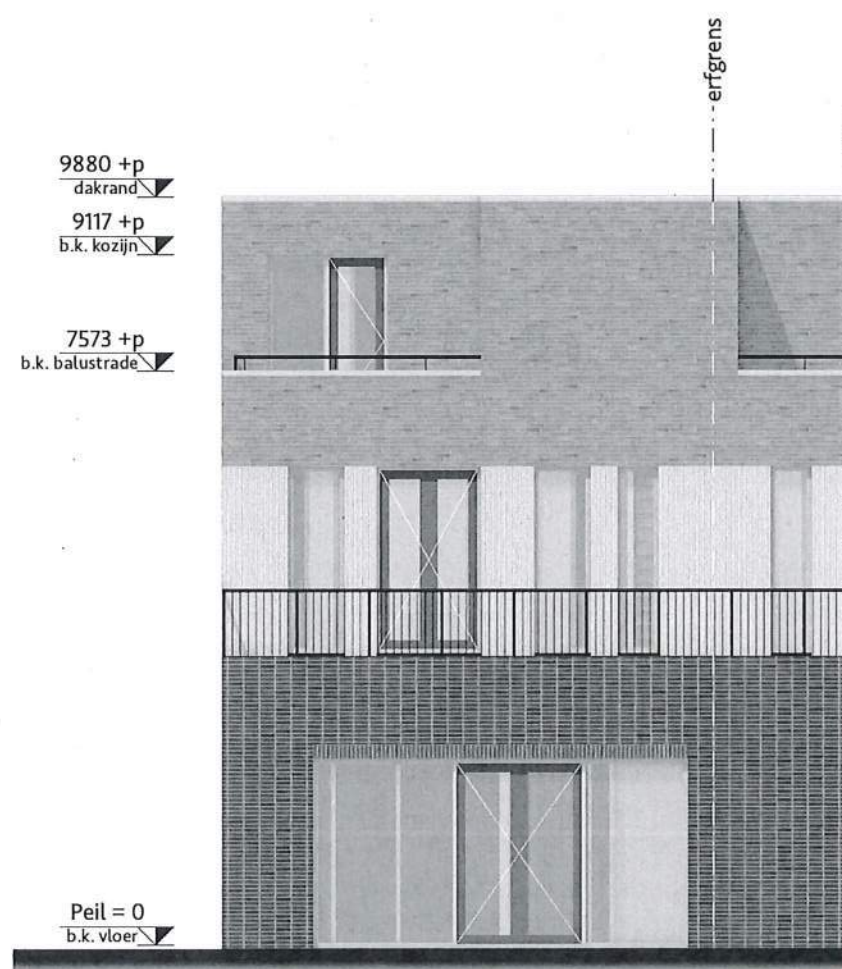


Achtergevel - BESTAAND

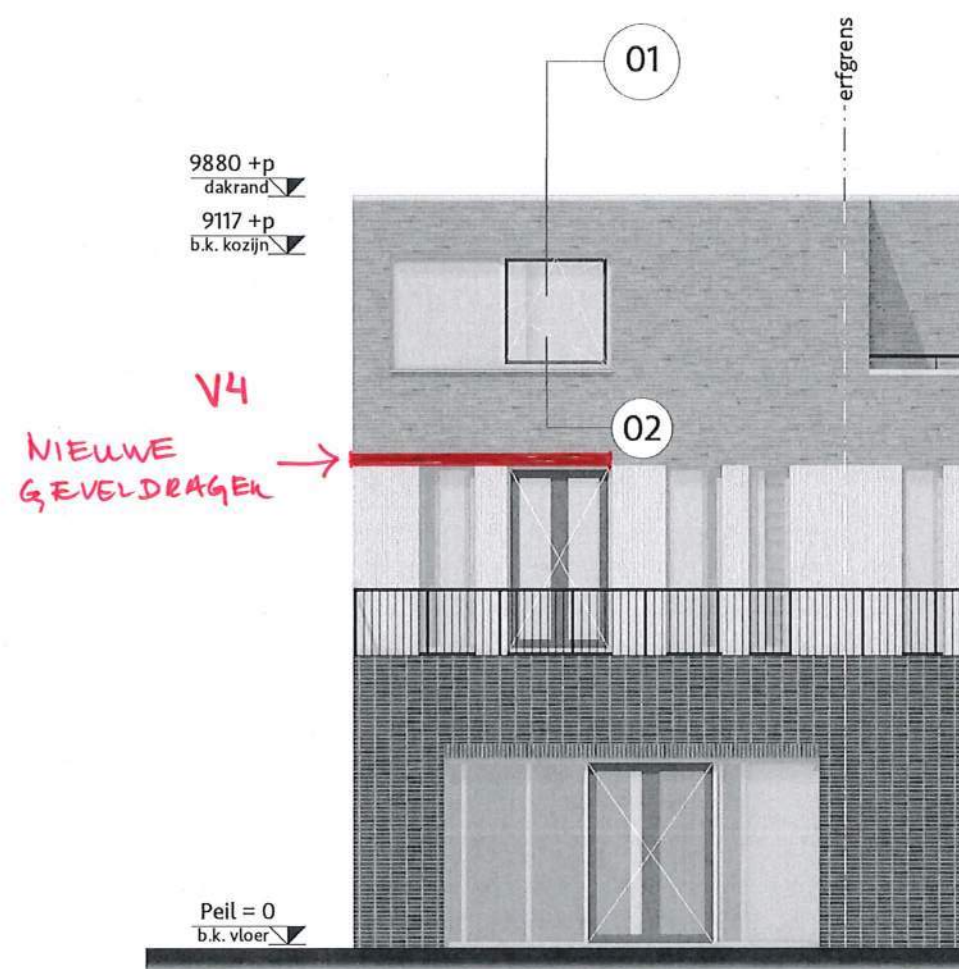


Achtergevel - NIEUW

revisie	
opdracht:	Uitbreiding woning
projectcode:	2142
projectadres:	Octavialaan 34, Leiden
onderwerp:	Aanzicht achtergevel - BESTAAND & NIEUW
2142_WABO_220908_wijzB_Octavialaan34.vwx	fase: WABO-aanvraag
datum: 08-07-2022	schaal: 1:100
getekend: MX	formaat: ISO A3
	2142 WABO L(2-)04

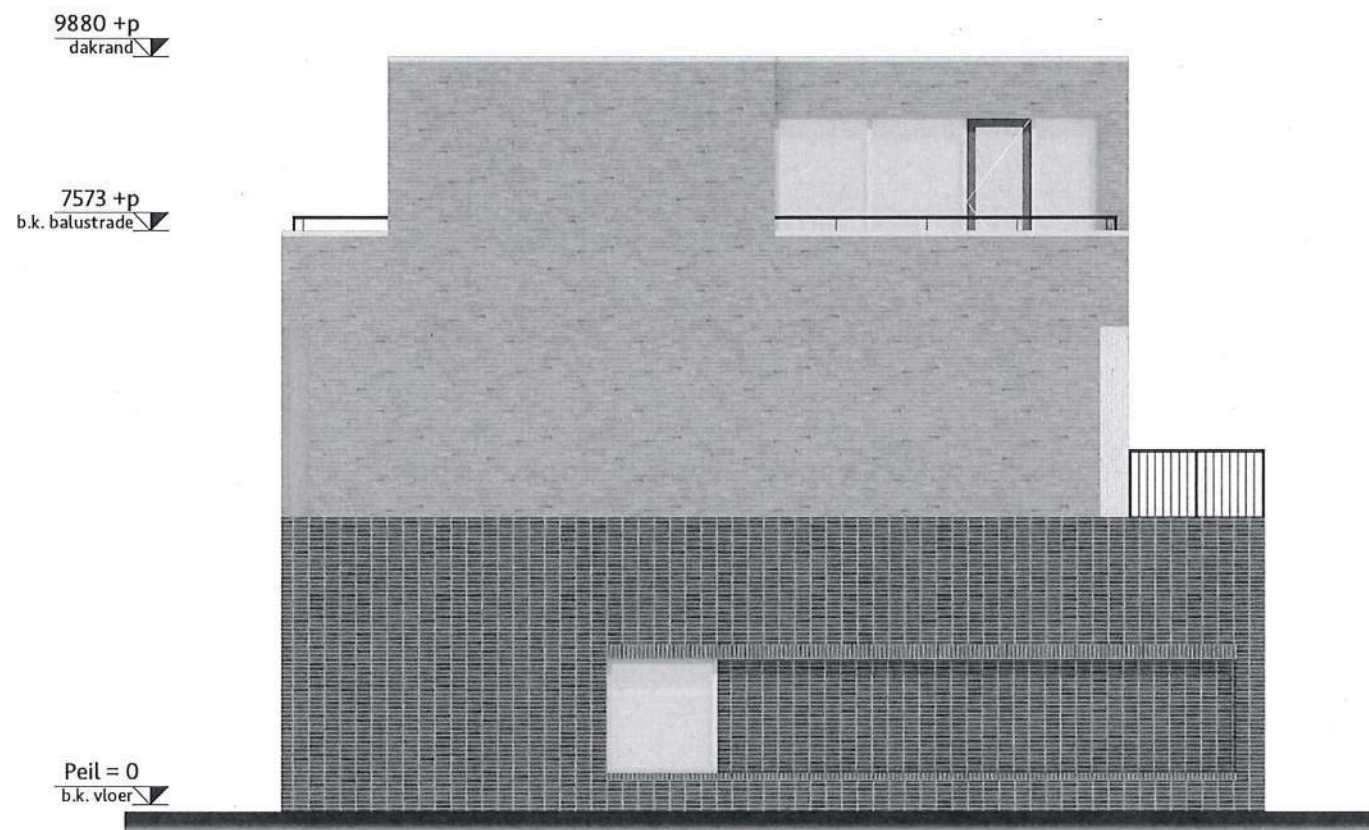

Zijgevel - BESTAAND

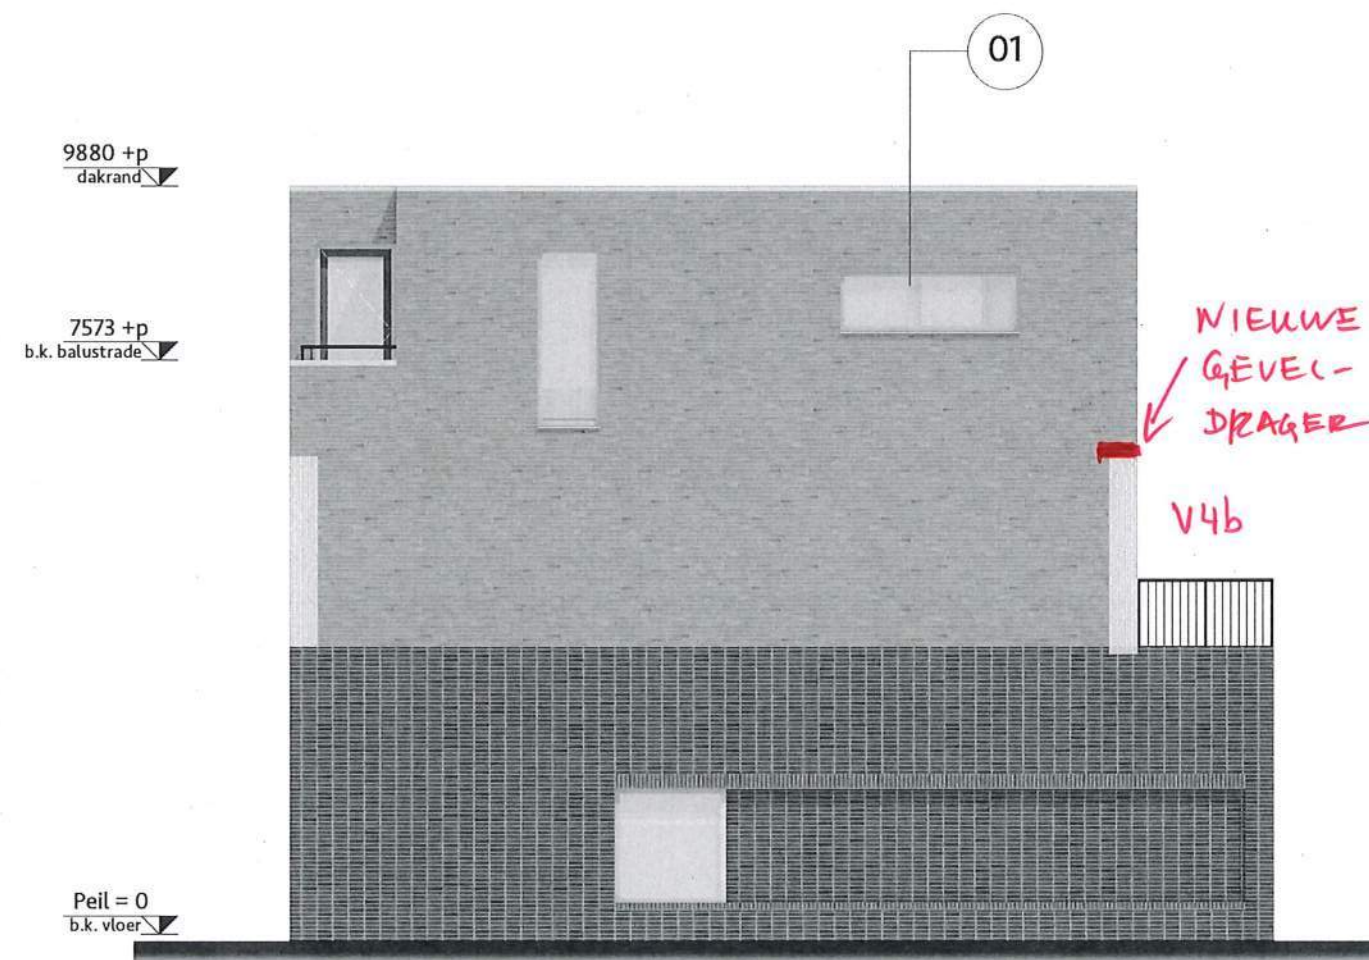

Zijgevel - NIEUW

revisie	
opdracht:	Uitbreiding woning
projectcode:	2142
projectadres:	Octavialaan 34, Leiden
onderwerp:	Aanzicht zijgevel - BESTAAND & NIEUW
2142_WABO_220908_wijzB_Octavialaan34.wvx	fase: WABO-aanvraag
datum: 08-07-2022	schaal: 1:100
getekend: MX	formaat: ISO A3
	2142 WABO L(2-)05