

Publiceerbare aanvraag/melding omgevingsvergunning

Formuliertersie
2020.01

Aanvraaggegevens

Algemeen

Aanvraagnummer	7299539
Aanvraagnaam	Brandveilig gebruik gebouw 183 en 185
Uw referentiecode	210036
Ingediend op	04-10-2022
Soort procedure	Uitgebreide procedure
Projectomschrijving	Voor gebouw 183 en gebouw 185 gelegen op het terrein van AZC Katwijk wordt deze omgevingsvergunning brandveilig gebruik gedaan.
Opmerking	-
Gefaseerd	Nee
Blokkerende onderdelen weglaten	Nee
Kosten openbaar maken	Nee
Bijlagen die later komen	-
Bijlagen n.v.t. of al bekend	Gelijkwaardigheid brandveilig gebruik
Bevoegd gezag	
Naam:	Gemeente Katwijk
Bezoekadres:	Koningin Julianalaan 3 2224 EW KATWIJK ZH
Postadres:	Postbus 589 2220 AN KATWIJK ZH
Telefoonnummer:	0714065000
Faxnummer:	0714065065
E-mailadres:	info@katwijk.nl
Website:	www.katwijk.nl
Contactpersoon:	Team vergunningen
Bereikbaar op:	Ma. t/m Vr. 09.00 - 17.00 uur

Overzicht bijgevoegde modulebladen

Aanvraaggegevens

Locatie van de werkzaamheden

Werkzaamheden en onderdelen

Bouwwerk brandveilig gebruiken

- Brandveilig gebruik

Bijlagen



Locatie

1 Adres

Postcode	2223LG
Huisnummer	33
Huisletter	-
Huisnummertoevoeging	-
Straatnaam	1e Mientlaan
Plaatsnaam	Katwijk
Gelden de werkzaamheden in deze aanvraag/melding voor meerdere adressen of percelen?	☐ Ja ☒ Nee

3 Toelichting

Eventuele toelichting op locatie	Adres betreft 1e Mientlaan 33-35
----------------------------------	----------------------------------



Brandveilig gebruik

Gebouw 183 en 185

1 Situaties

Welke vergunningplichtige situatie(s) zijn van toepassing?

- ☒ U verschaft bedrijfsmatig of in het kader van verzorging nachtverblijf aan meer dan 10 personen
- ☐ U verschaft dagverblijf aan meer dan 10 personen jonger dan 12 jaar
- ☐ U verschaft dagverblijf aan meer dan 10 personen met een lichamelijke of verstandelijke handicap

Welke meldingplichtige situatie(s) zijn van toepassing?

- ☐ Het gebouw of het bouwwerk is bedoeld voor het verblijf van meer dan 50 personen
- ☐ Er is sprake van kamergewijze verhuur met 5 of meer wooneenheden
- ☐ Er wordt met behulp van een gelijkwaardige oplossing aan de rechtstreeks werkende voorschriften van het Bouwbesluit 2012 voldaan
- ☒ Geen van bovenstaande situaties

2 Naam

Naam van het bouwwerk

Gebouw 183 en 185

3 Locatie

Postcode

2223LG

Huisnummer

33

Huisletter

-

Huisnummertoevoeging

-

Straatnaam

1e Mientlaan

Plaatsnaam

Katwijk

Kadastrale aanduiding

-

4 Algemene gegevens

Hoeveel bouwlagen heeft het bouwwerk?

3

Wat is de totale bruto vloeroppervlakte van het bouwwerk in m²?

8120

Wat is de hoogte van de hoogste vloer boven maaiveld in dm?

60

Voor hoeveel personen is het bouwwerk bestemd?

570

5 Aanvang en einde van het gebruik

- Op welke datum zal het bouwwerk in gebruik worden genomen? 01-01-2022
- Geef eventueel een toelichting op de datum van in gebruikname Het bouwwerk is al zodanig in gebruik genomen.
- Gaat het om seizoensgebonden gebruik? ☐ Ja ☒ Nee
- Is het gebruik tijdelijk? ☐ Ja ☒ Nee

6 Daadwerkelijk gebruik

- Voor welk gebruik vraagt u een gebruiksvergunning aan of doet u een gebruiksmelding? Asielzoekerscentrum
- Welk ander gebruik heeft het bouwwerk? Asielzoekerscentrum
- Voor welke activiteiten wordt het bouwwerk incidenteel gebruikt?

Nr	Activiteit	Aantal keer per jaar	Aantal deelnemers/bezoekers
1.	-	-	-
2.	-	-	-
3.	-	-	-
4.	-	-	-
5.	-	-	-
6.	-	-	-

7 Brandmeldinstallaties

- Welke brandveiligheidsinstallaties zijn er in het bouwwerk aanwezig? ☒ Brandmeldinstallatie ☒ Andere brandveiligheidsinstallaties ☐ Er zijn geen installaties aanwezig
- Heeft de brandmeldinstallatie een automatische doormelding? ☐ Nee ☒ Ja, naar de brandweer ☐ Ja, naar een particuliere alarminstallatie
- Welk soort detectie heeft de brandmeldinstallatie? ☐ Niet automatische detectie (alleen handmelders) ☐ Gedeeltelijke detectie (automatische melders in de verkeersruimten en handmelders) ☒ Volledige detectie (automatische melders in het gehele gebouw en handmelders)
- Welke andere brandveiligheidsinstallaties zijn er in het bouwwerk aanwezig? ☒ Noodverlichting ☐ Noodstroomvoorziening ☐ Rook- en warmteafvoerinstallatie ☐ Overdrukinstallatie ☐ Automatische brandblusinstallatie (sprinkler) ☐ Rookdetectie die is gekoppeld aan het ontruimingsalarm ter plaatse van doodlopende einden ☒ Ontruimingsalarminstallatie (bij nieuwe installaties geïntegreerd in de brandmeldinstallatie) ☐ Geen van bovenstaande installaties

8 Algemeen

Ruimte voor aanvullende informatie -



Bijlagen

Formele bijlagen

Naam bijlage	Bestandsnaam	Type	Datum ingediend	Status document
brandveilig_gebruik- gebouw_183	210036_OBG-G18-3-B1110 tm B01112 omgevingsvergunning brandveilig gebruik gebouw 183.REV0.pdf	Plattegrond brandveilig gebruik Situatieschets brandveilig gebruik	04-10-2022	In behandeling
brandveilig_gebruik- gebouw_185_REV0	210036_OBG-G18-5-B1110 tm B01112 omgevingsvergunning brandveilig gebruik gebouw 185.REV0.pdf	Plattegrond brandveilig gebruik Situatieschets brandveilig gebruik	04-10-2022	In behandeling

ONTWERP omgevingsvergunning (VERLENEN)

Zaaknummer 2967746

1. Inleiding

Op 4 oktober 2022 hebben wij uw aanvraag om een omgevingsvergunning ontvangen voor het indienen van een omgevingsvergunning brandveilig gebruik op het perceel 1e Mientlaan 33 in Katwijk bestaande uit het volgende onderdeel:

- Brandveilig gebruik (art. 2.1 lid 1d) van de Wet algemene bepalingen omgevingsrecht

2. Procedureel

2.1. Bevoegd gezag

Gelet op de projectomschrijving en op artikel 2.4 van de Wabo zijn wij in dit geval het bevoegde gezag om op de aanvraag te beslissen.

2.2. Ontvankelijkheid

Wij hebben de aanvraag getoetst aan de indieningsvereisten van de Regeling omgevingsrecht (Mor). Daarbij is gebleken dat de aanvraag voldoende informatie bevat voor een goede beoordeling van de gevolgen van de activiteit op de fysieke leefomgeving. De aanvraag is daarom ontvankelijk.

2.3. Voorbereidingsprocedure

Wij hebben dit besluit voorbereid overeenkomstig de uitgebreide voorbereidingsprocedure als bedoeld in paragraaf 3.3 van de Wabo.

2.4. Ter inzage legging

Na terinzagelegging is dit hoofdstuk in te vullen.

2.5. Verklaring van geen bedenkingen

Niet van toepassing voor deze aanvraag.

3. Besluit

Gelet op artikel 2.1 van de Wabo besluiten wij de omgevingsvergunning te verlenen voor de volgende activiteit:

- Brandveilig gebruik (art. 2.1 lid 1d) van de Wet algemene bepalingen omgevingsrecht

Wij verlenen de omgevingsvergunning overeenkomstig de bij dit besluit behorende en als zodanig gewaarmerkte stukken:

1. Aanvraagformulier;
2. Tekening onderdeel 1; en
3. Tekening onderdeel 2.


Eigen risico

Voor de goede orde wijzen wij u erop dat gebruik maken van de omgevingsvergunning voordat deze in rechte onaantastbaar is geworden voor eigen risico komt. Belanghebbenden kunnen immers binnen zes weken na de verzenddatum van dit besluit beroep instellen. Vervolgens hebben zij na behandeling van hun beroepsschrift nog de mogelijkheid om in hoger beroep te gaan.



Katwijk, @BESCHIKKING_DATUM@

Hoogachtend,
Namens burgemeester en wethouders van Katwijk,

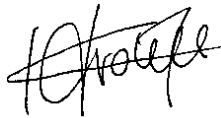

Mr Drs C.M.C Vrolijk
Clustermanager VTH

Verweermogelijkheden

Indien een belanghebbende zich met het besluit niet kan verenigen, dan kan daartegen binnen zes weken na de dag waarop dit besluit ter inzage is gelegd beroep worden ingesteld bij de rechtbank Den Haag, postbus 20302, 2500 EH Den Haag.

Voor het indienen van een beroepschrift wordt een griffierecht geheven.

Het besluit treedt in werking nadat de termijn voor het indienen van een beroepschrift is verstreken.

Het indienen van een beroepschrift schorst de werking van het besluit niet. Ingeval van onverwijlde spoed kan een verzoek om voorlopige voorziening worden ingediend bij de voorzieningenrechter van de sector bestuursrecht van de rechtbank Den Haag, postbus 20302, 2500 EH Den Haag.

Een dergelijk verzoek dient vergezeld te gaan van een kopie van het beroepschrift.

Voor het indienen van een verzoek om voorlopige voorziening wordt griffierecht geheven.

Wanneer een verzoek om voorlopige voorziening wordt ingediend, treedt het besluit pas in werking nadat op dat verzoek is beslist.

Digitaal indienen van een beroepschrift en/of een verzoek om voorlopige voorziening is ook mogelijk via <http://loket.rechtspraak.nl/bestuursrecht>. De indiener moet wel beschikken over een elektronische handtekening (DigiD).

BIJLAGE I

Het volgende onderdeel hoort bij en maakt deel uit van de omgevingsvergunning met zaaknummer 2967746, voor het indienen van een omgevingsvergunning brandveilig gebruik op het perceel 1e Mientlaan 33 in Katwijk.

Het in gebruik nemen of gebruiken van een bouwwerk en brandveiligheid (artikel 2.13 Wabo)***Toetsingsgronden***


Op grond van artikel 2.13 van de Wabo wordt de omgevingsvergunning geweigerd indien de brandveiligheid met het oog op het voorziene gebruik niet voldoende is verzekerd.

Overwegingen


Het voorziene gebruik bestaat uit brandveilig gebruik.

Uit de aanvraag en de daarbij verstrekte gegevens en bescheiden blijkt dat de brandveiligheid met het oog op het voorziene gebruik voldoende is verzekerd. Voor de motivering wordt verwezen naar het bijgevoegde adviesrapport.

Voor de aangevraagde activiteit kan dan ook omgevingsvergunning worden verleend.

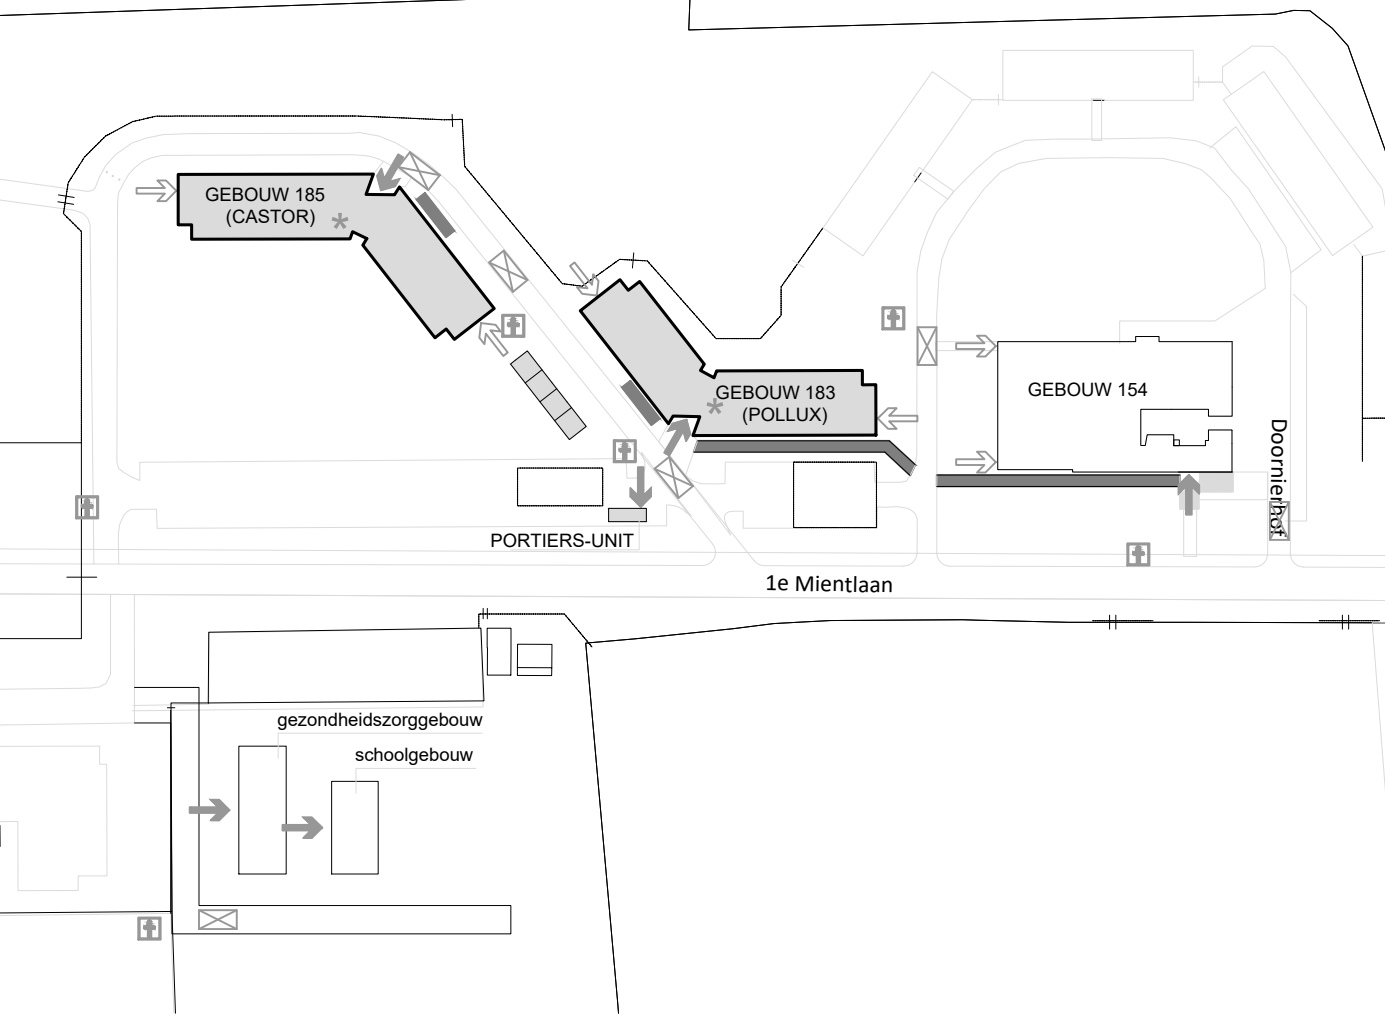


Brandcompartimentering

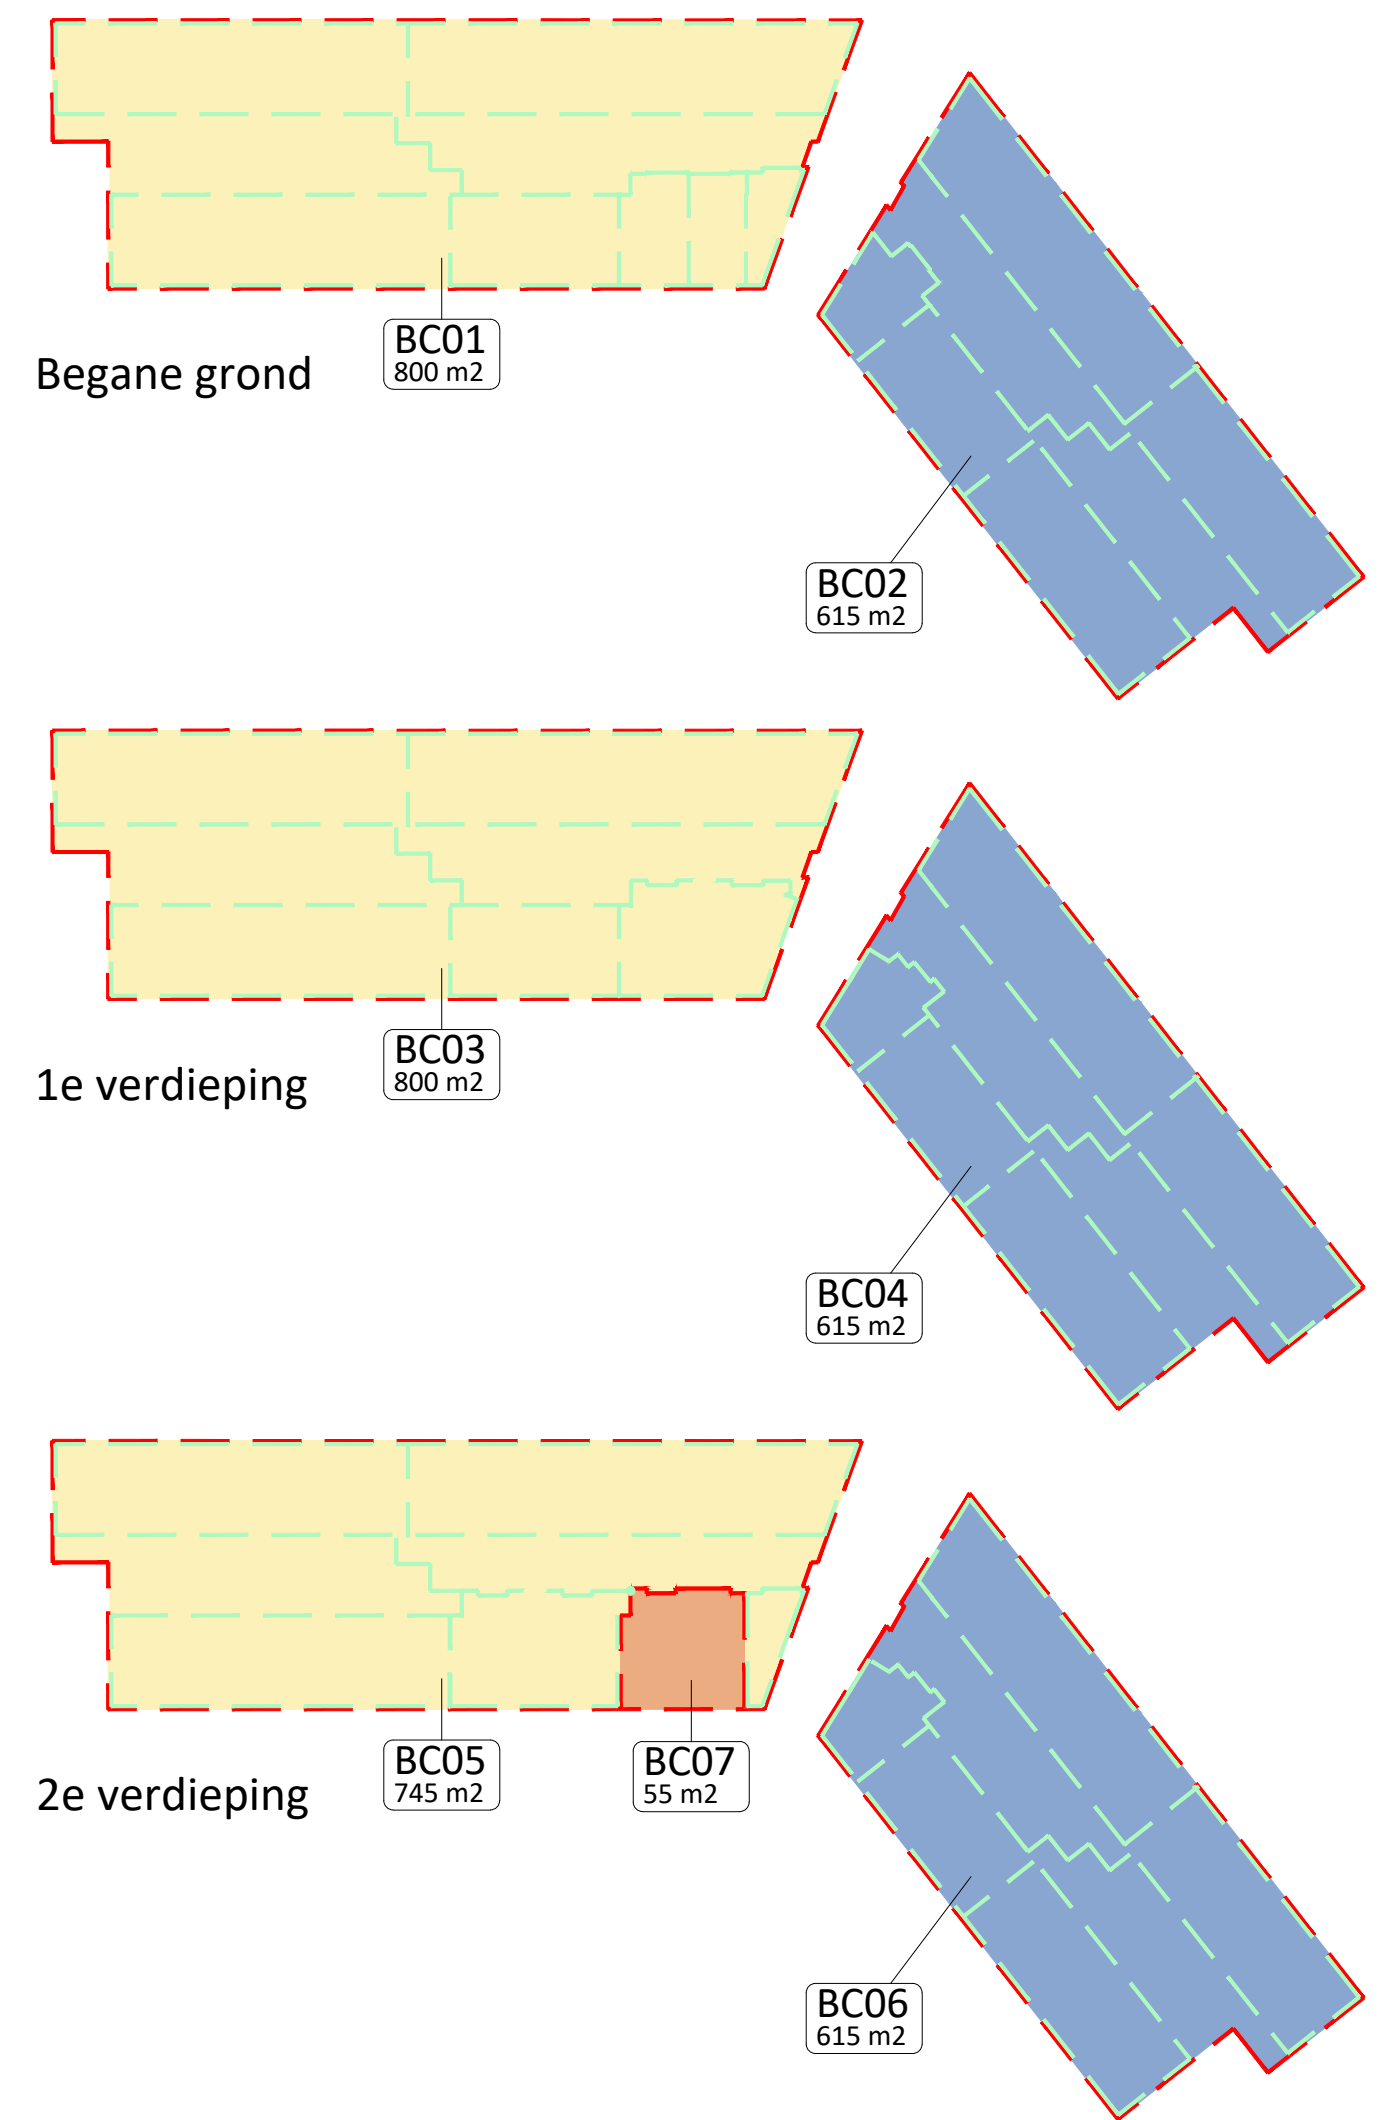


Renvooi


- brandwerende scheidsconstructie (WBBO 30 minuten)
- brandwerende, zelfsluitende deur
- transparantverlichtingsarmatuur conform NEN 6088; vluchtwegaanduiding
- transparantverlichtingsarmatuur conform NEN 6088; vluchtwegaanduiding
- ruimte vzw algemene noodverlichting
- brandslanghaspel conform NEN-EN 671-1
- handbrandmelder
- draagbaar blustoest; type en inhoud aangegeven in liter of kilogram
- brandmeldcentrale
- nooddrukknop, ontgrendeling deur
- vluchtduur; v.z.v. loopstoot of knopcilinder
- deur in geopende stand gehouden middels kleefmagneet

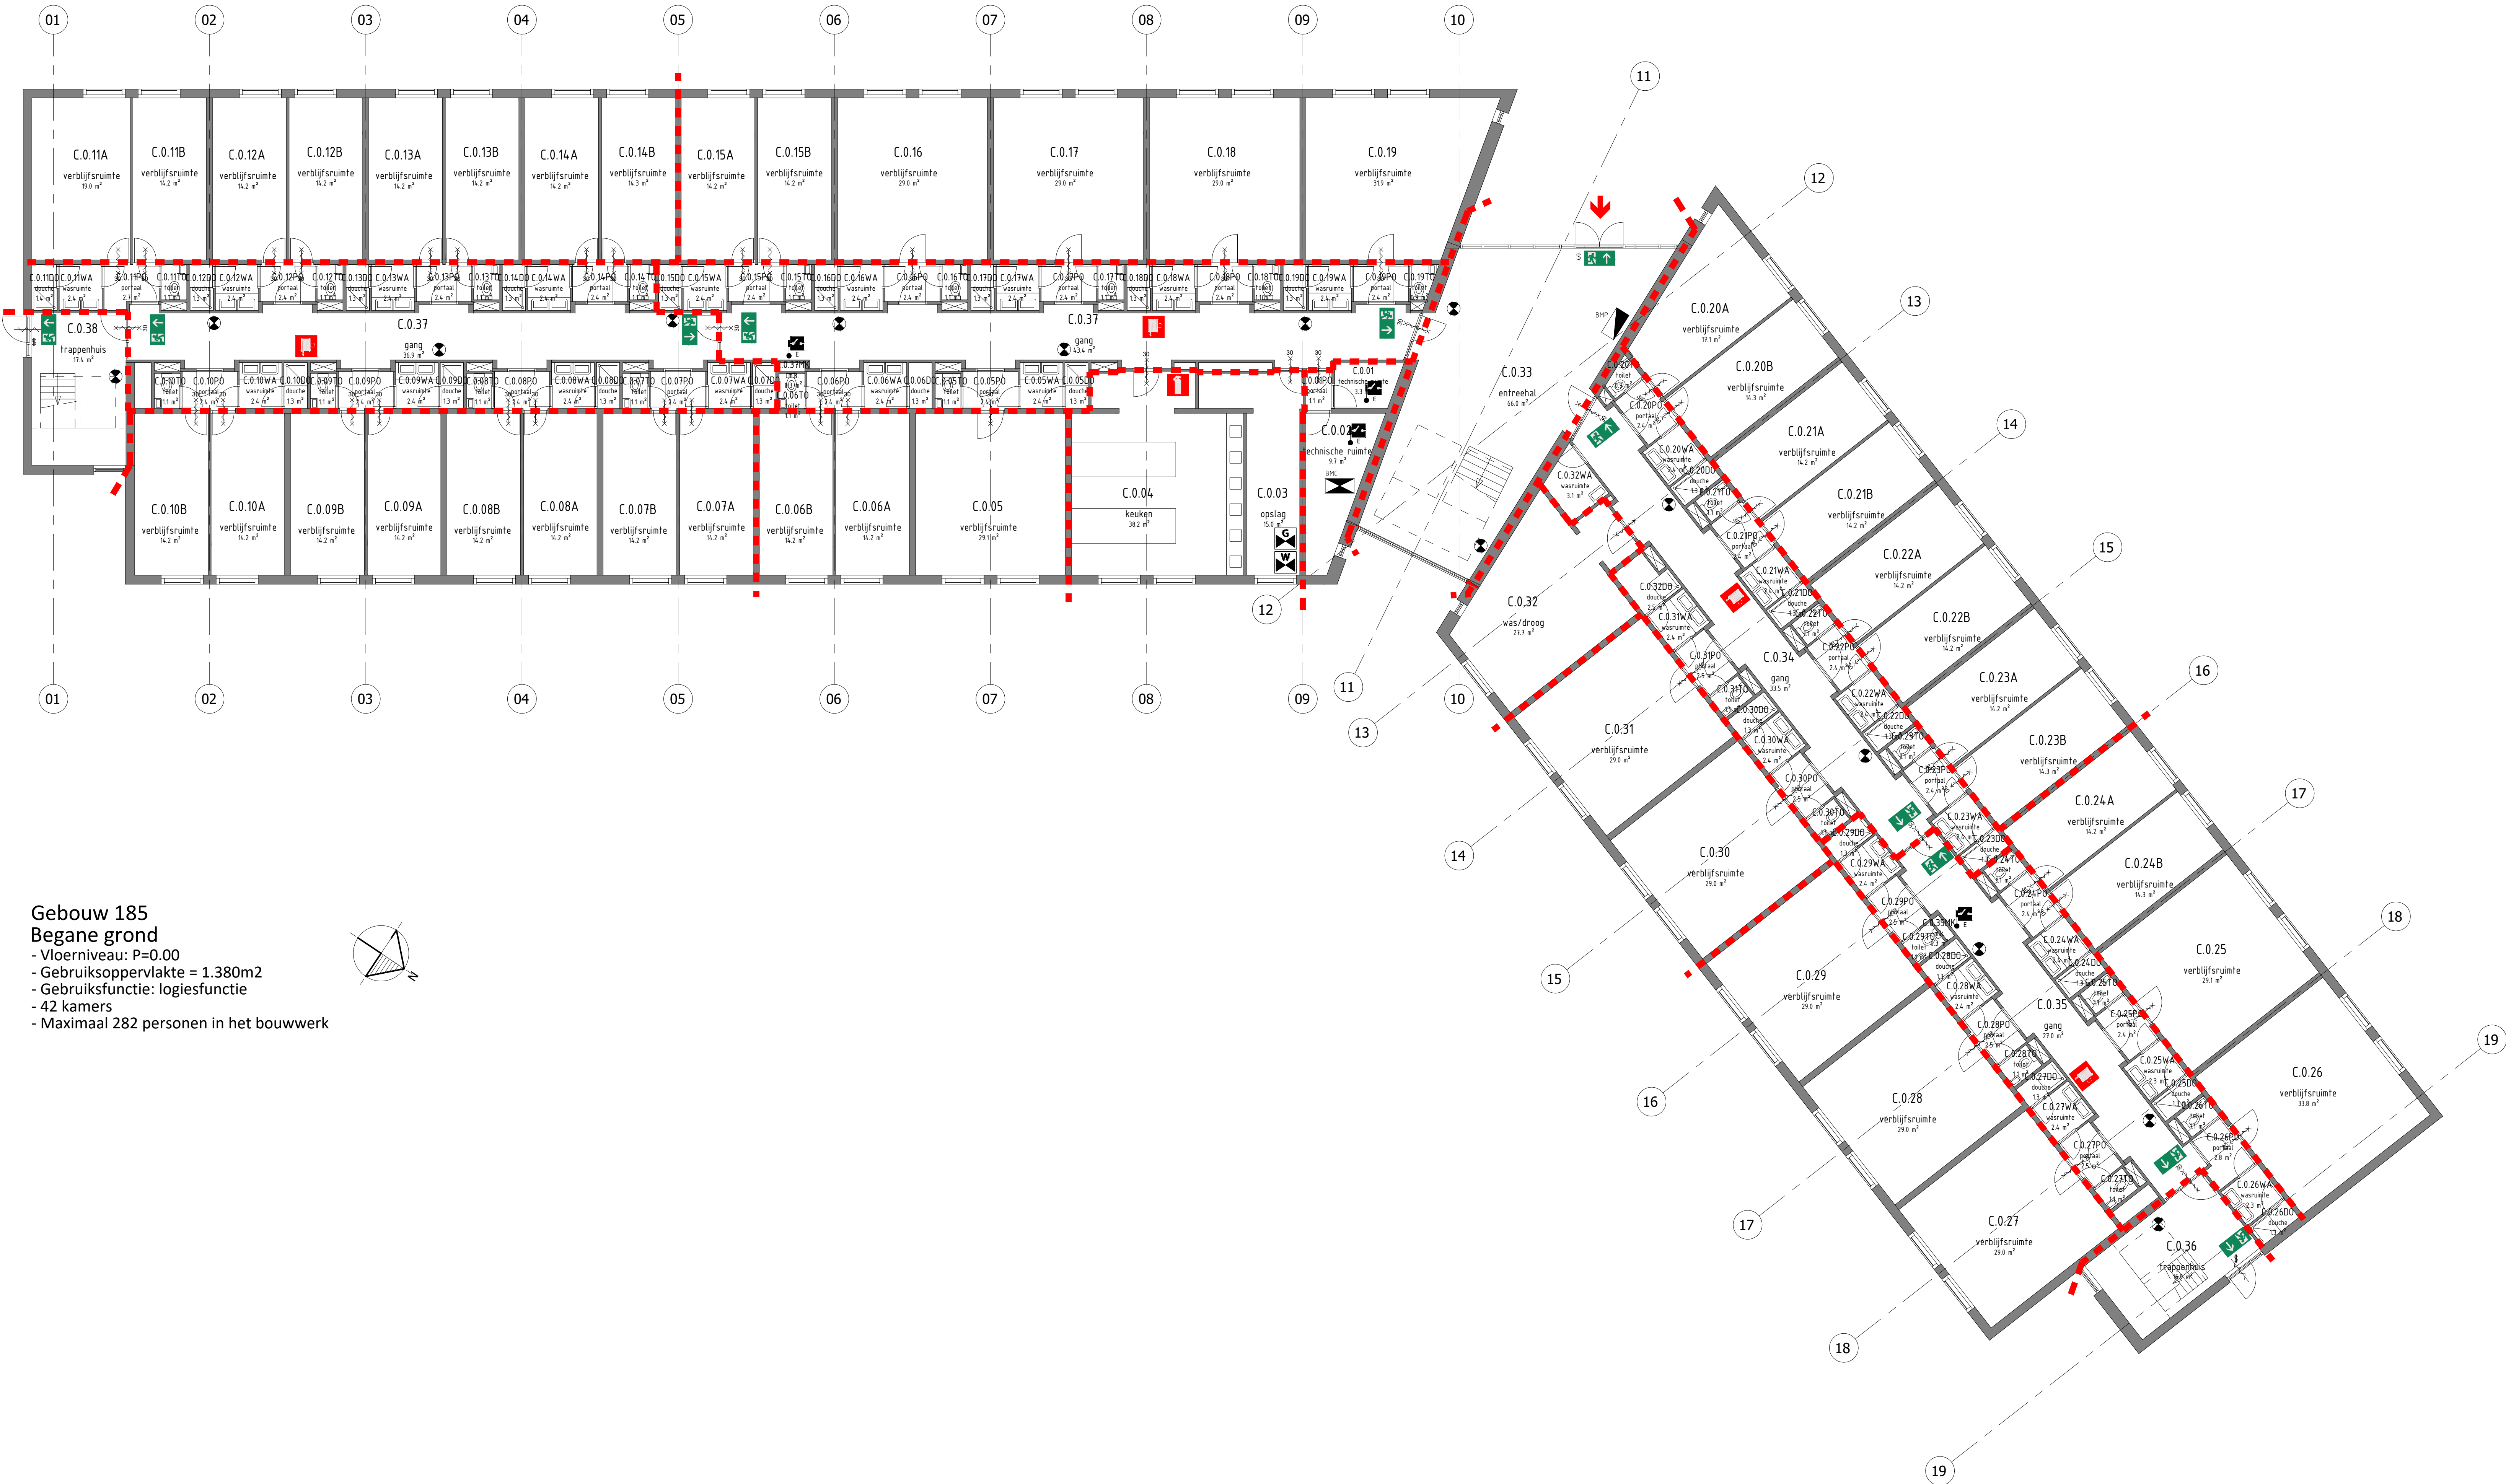


Gebouw 185
Begane grond
- Vloerniveau: P=0.00
- Gebruiksoppervlakte = 1.380m²
- Gebruiksfunctie: logiesfunctie
- 42 kamers
- Maximaal 282 personen in het bouwwerk

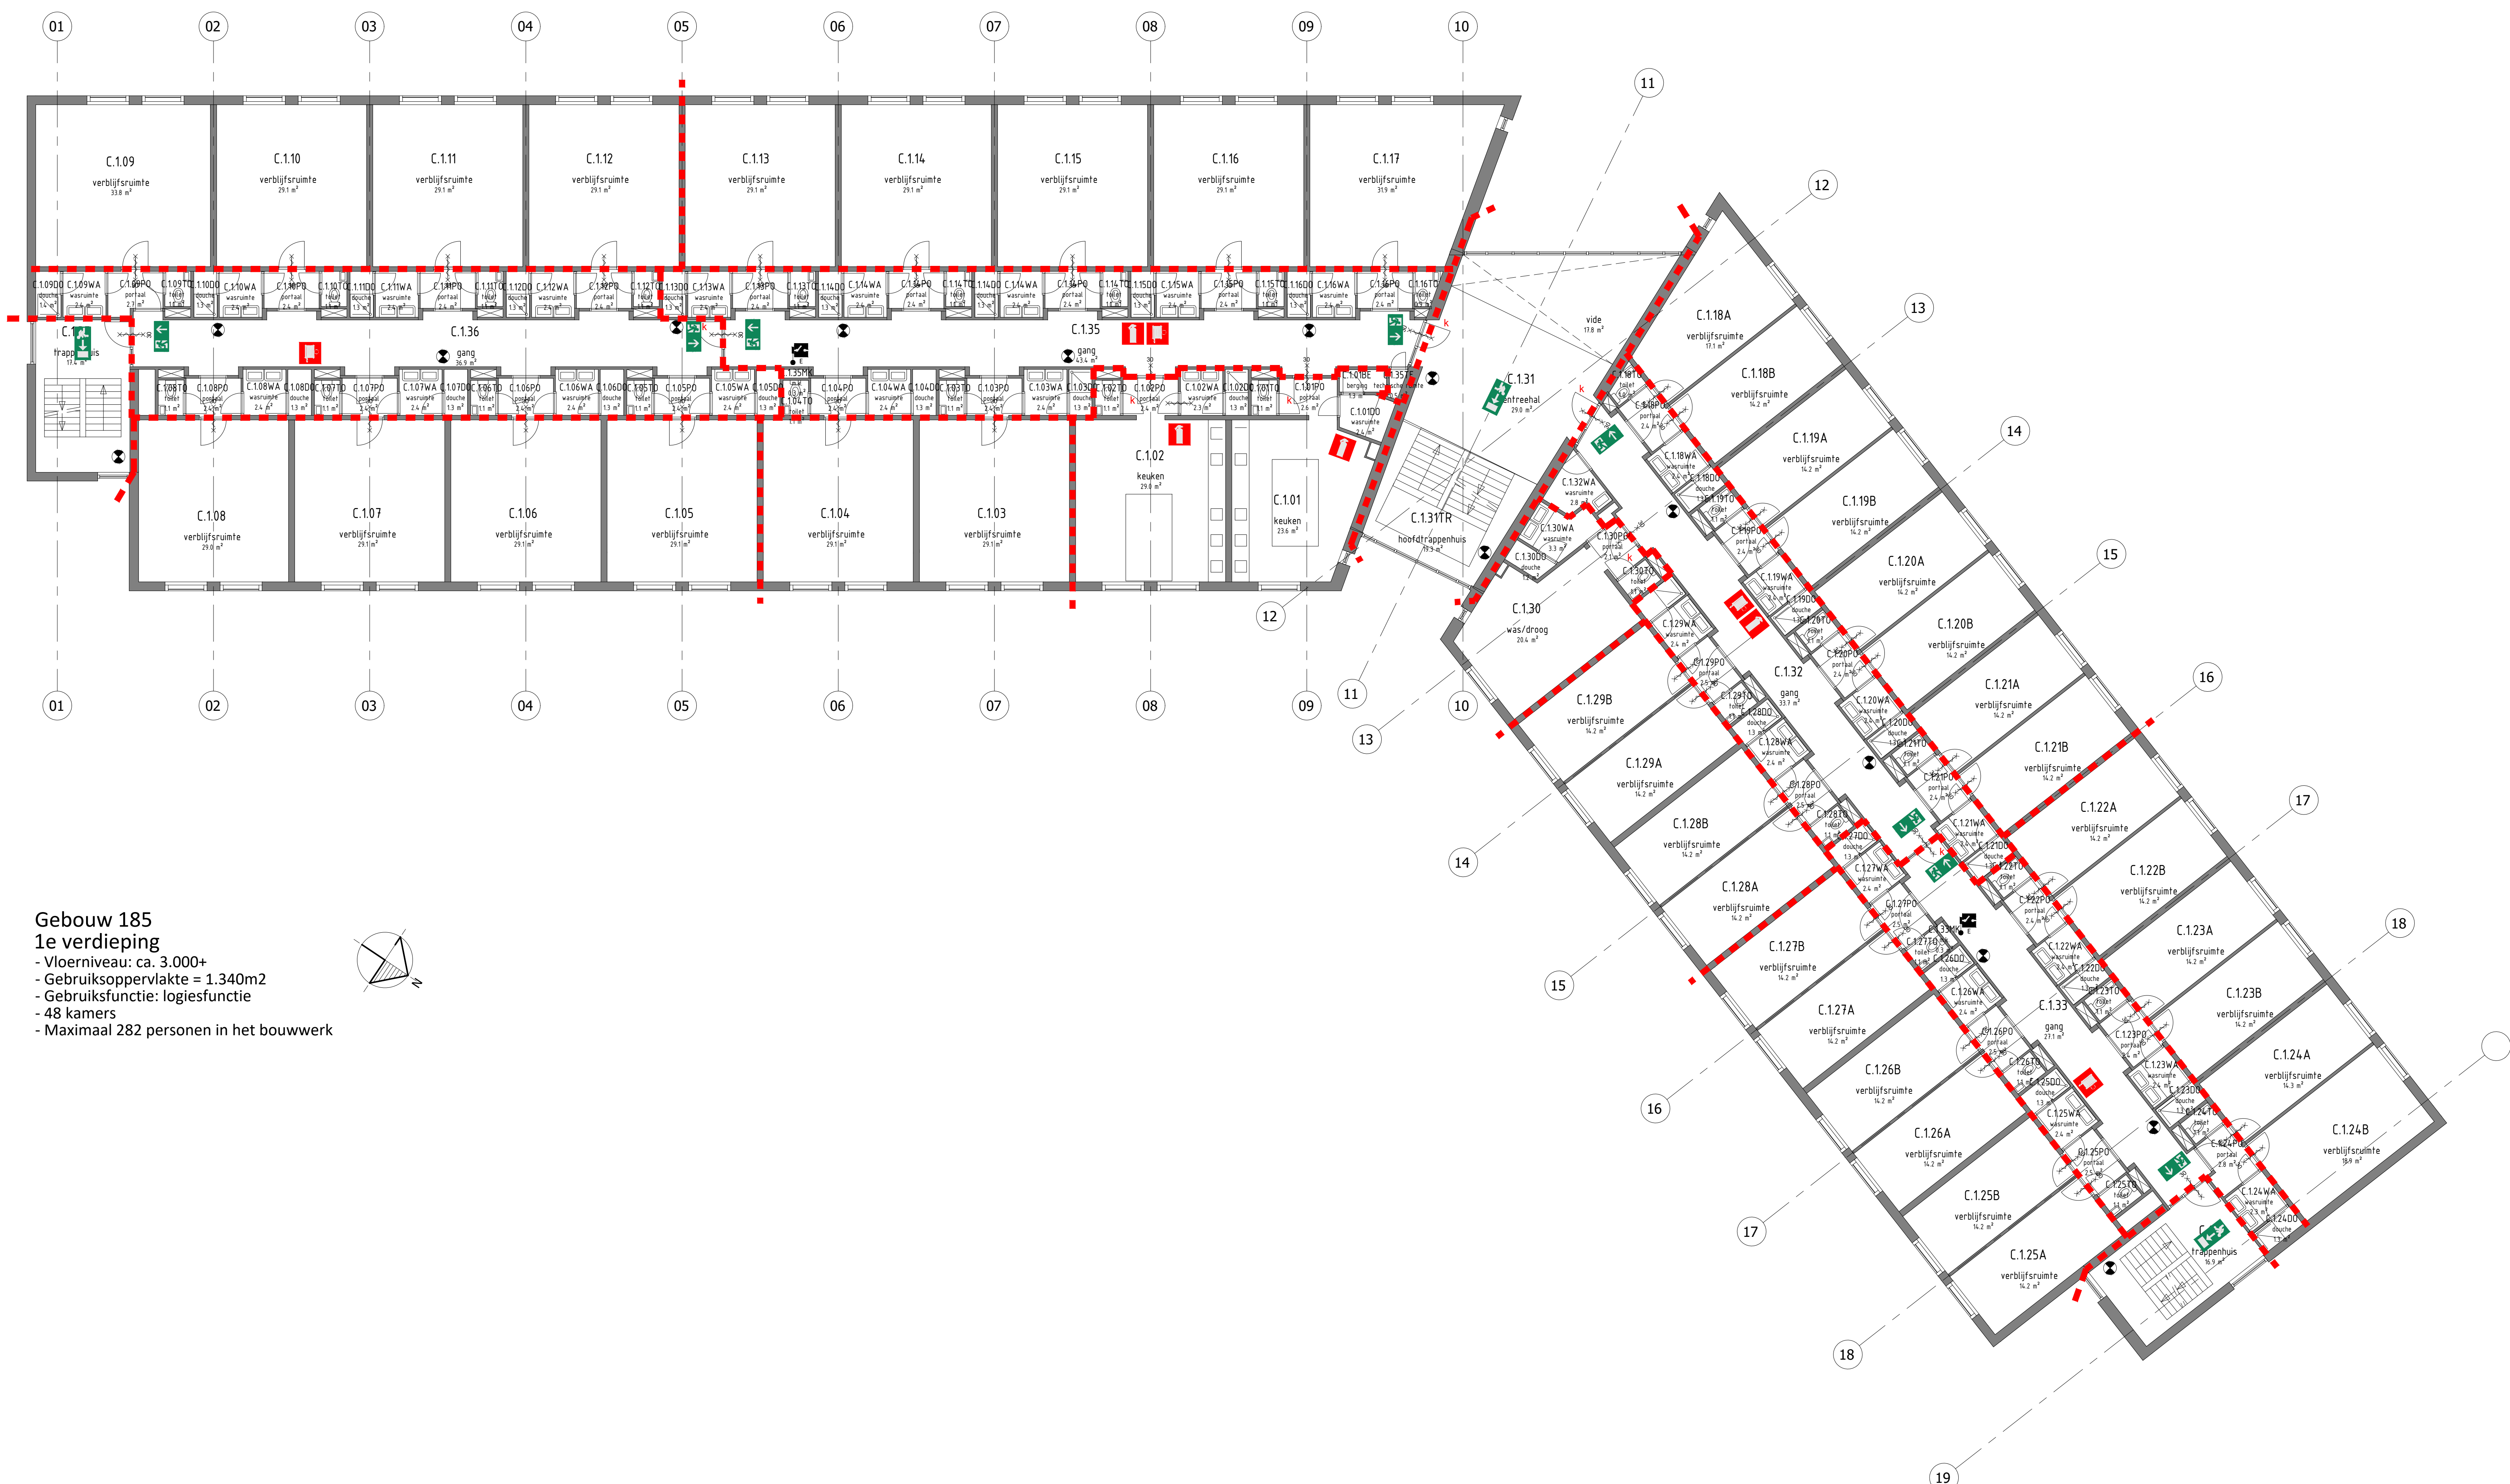

Gebouw 185
1e verdieping
- Vloerniveau: ca. 3.000+
- Gebruiksoppervlakte = 1.340m²
- Gebruiksfunctie: logiesfunctie
- 48 kamers
- Maximaal 282 personen in het bouwwerk

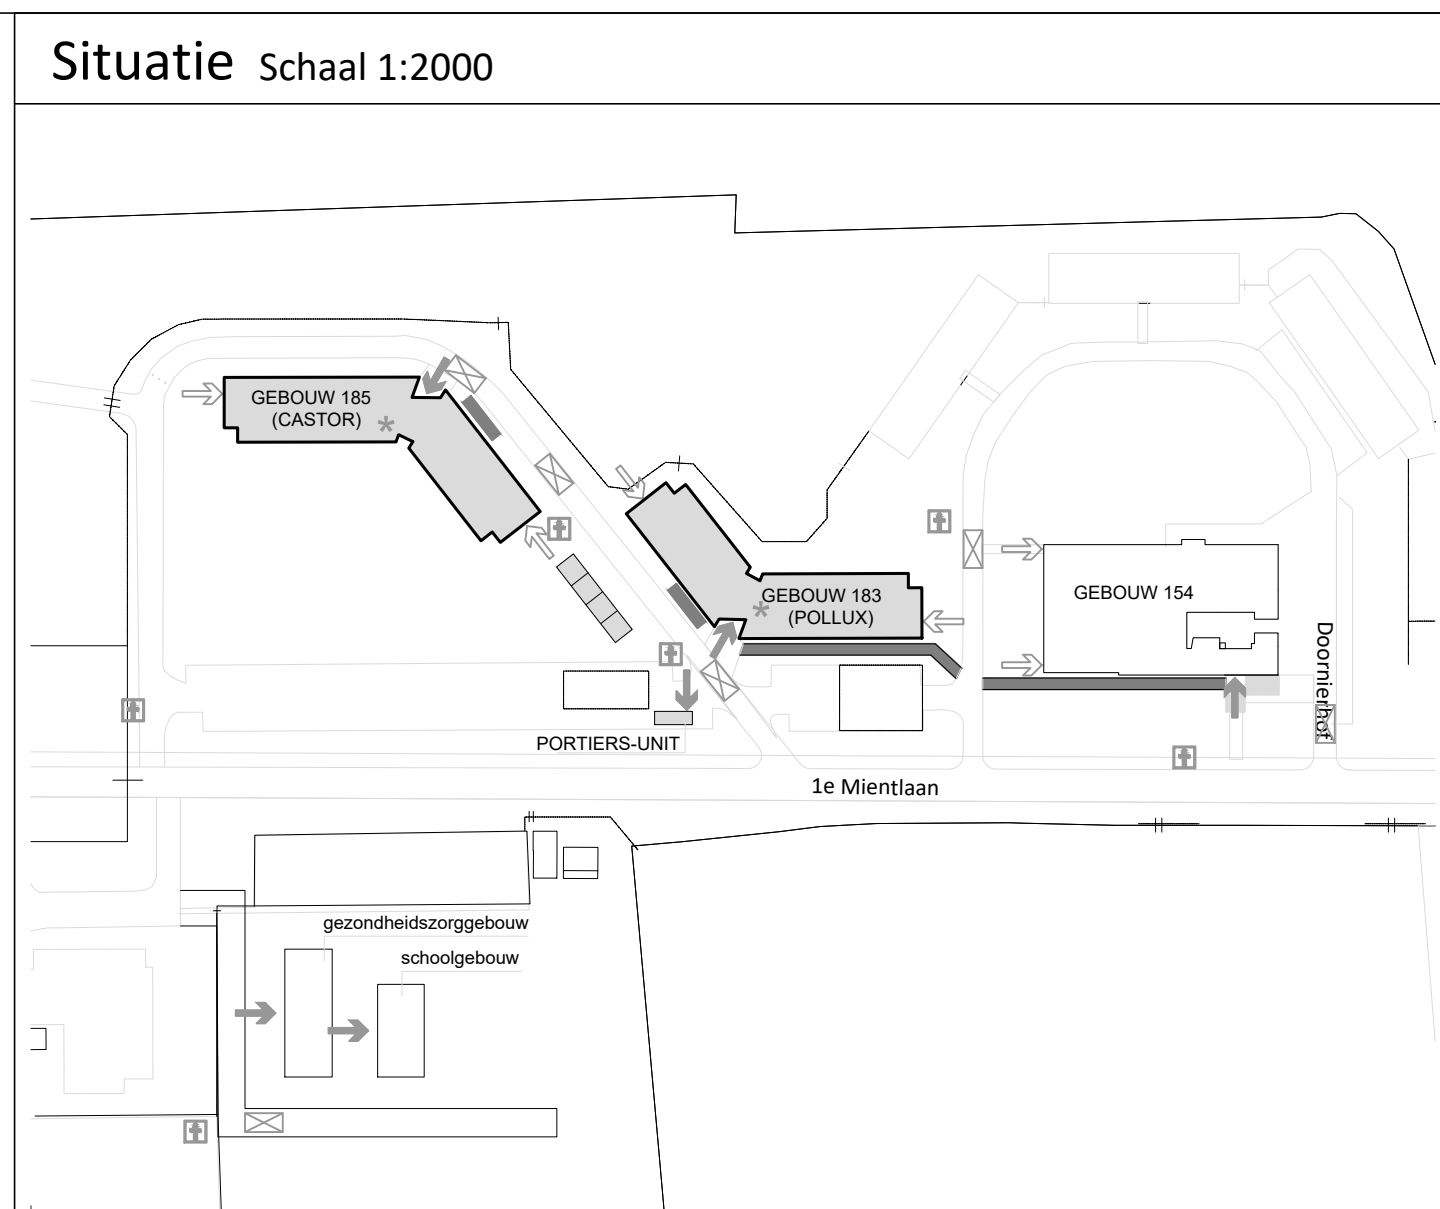

Brandcompartimentering

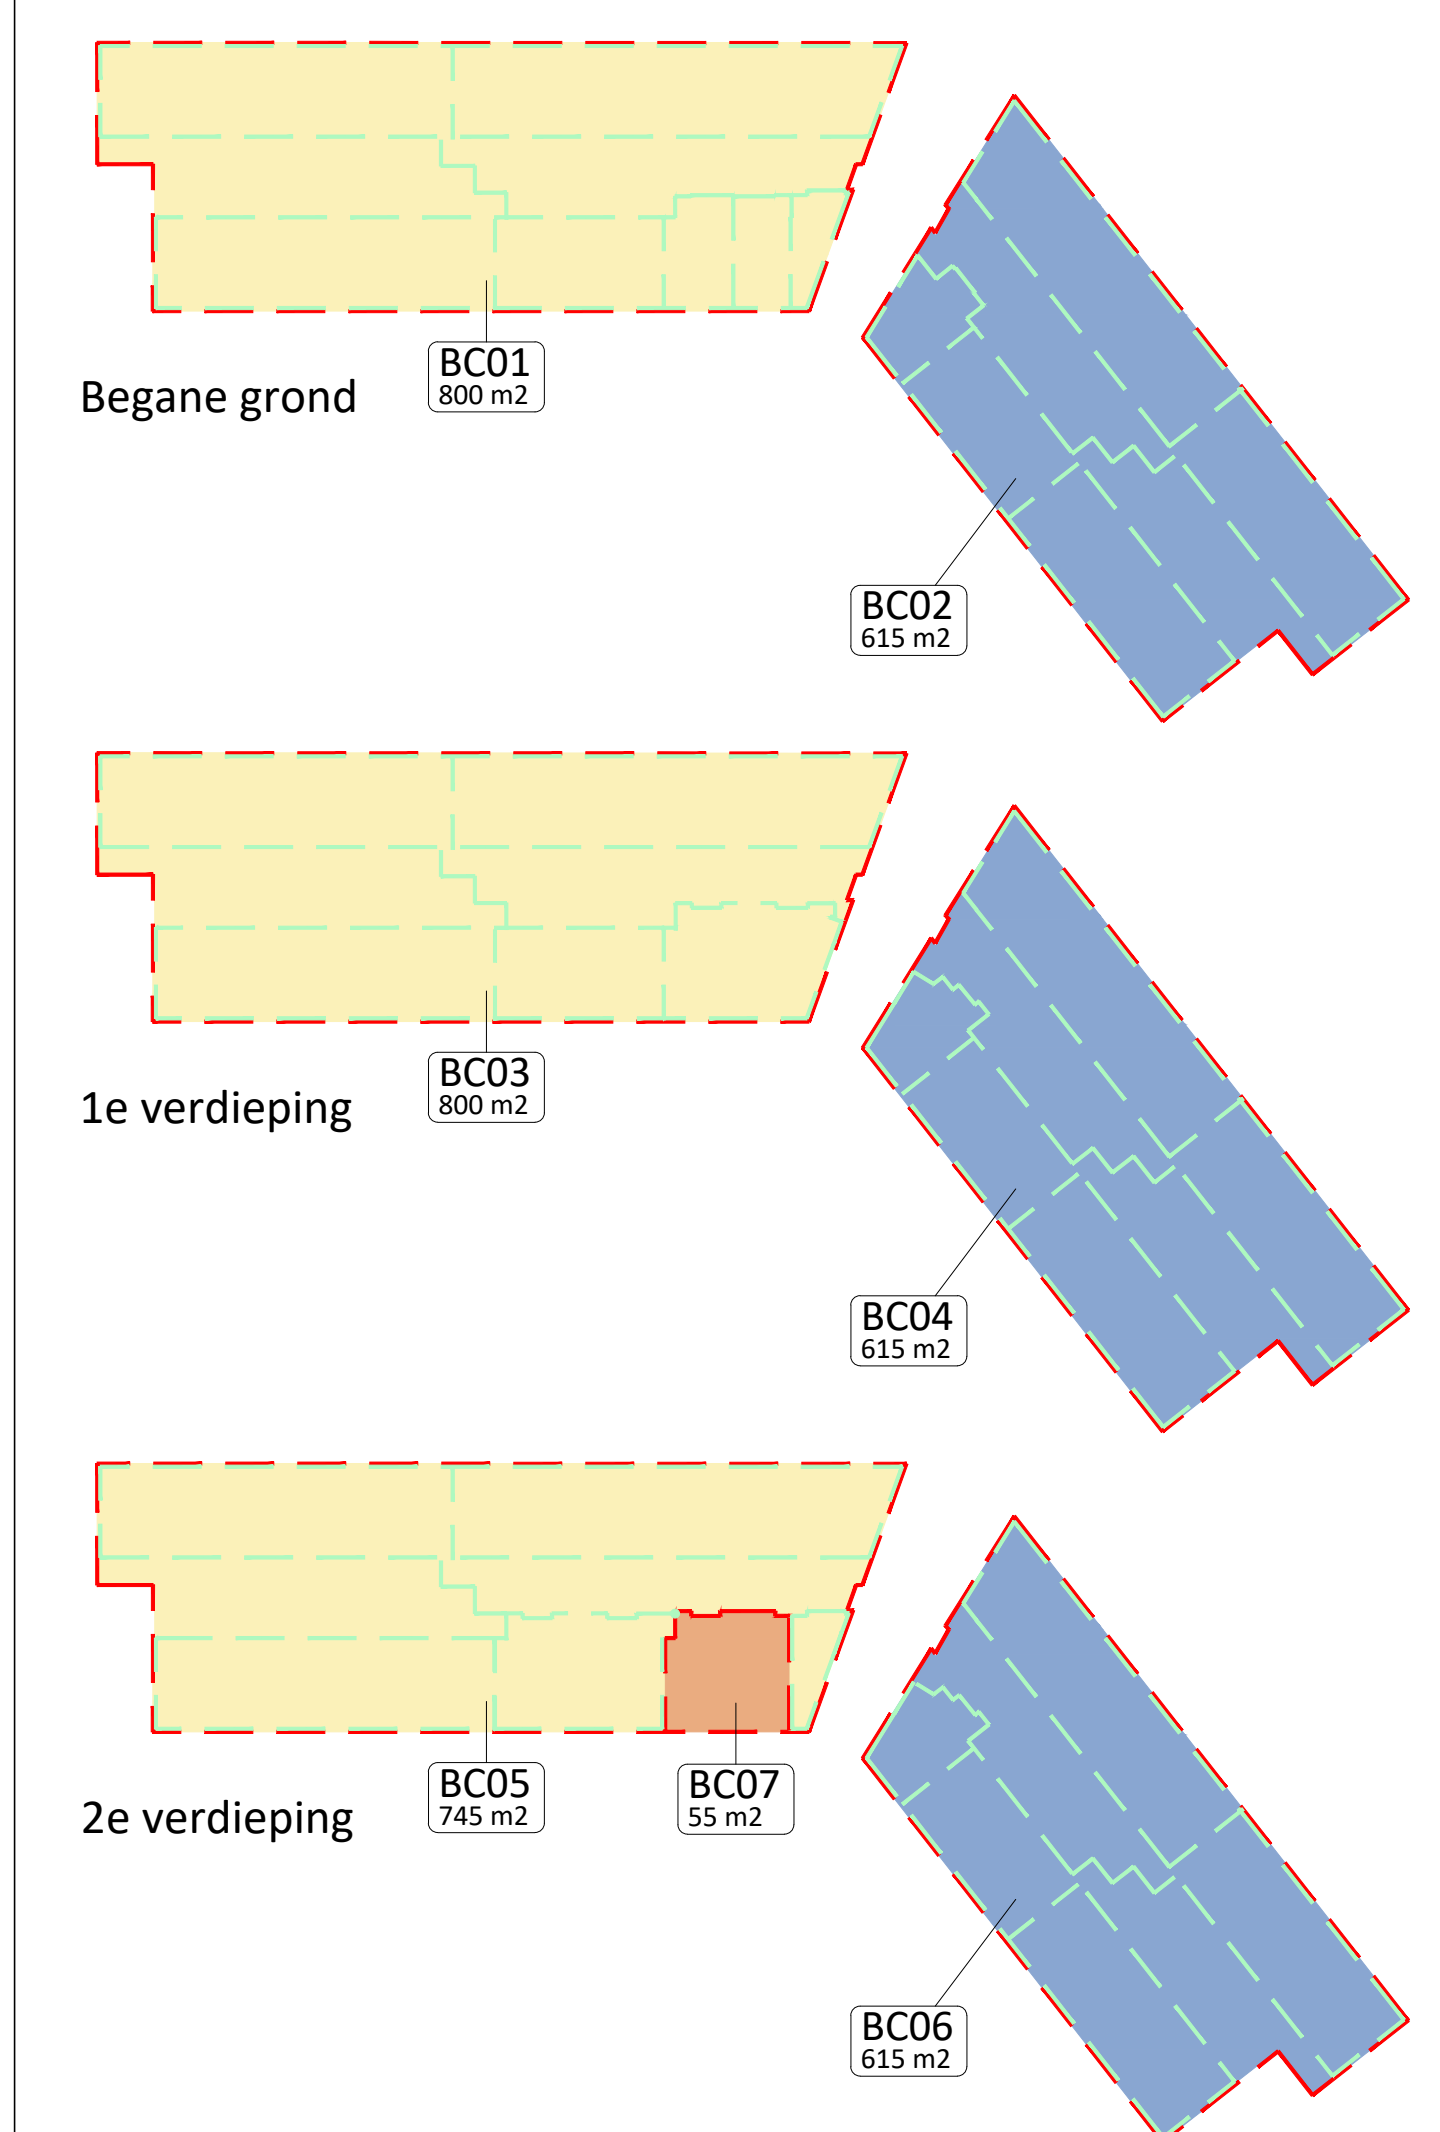


Renvooi


- brandwerende scheidsconstructie (WBBO 30 minuten)
- brandwerende, zelfsluitende deur
- transparantverlichtingsarmatuur conform NEN 6088; vluchtwegaanduiding
- transparantverlichtingsarmatuur conform NEN 6088; vluchtwegaanduiding
- ruimte vzw algemene noodverlichting
- brandslanghaspel conform NEN-EN 671-1
- handbrandmelder
- draagbaar blustoest; type en inhoud aangegeven in liter of kilogram
- brandmeldcentrale
- nooddrukknoop, ontgrendeling deur
- vluchtduur; v.z.v. loopslot of knopcilinder
- deur in geopende stand gehouden middels kleefmagneet

Opmerkingen


Het gebouw is voorzien van een brandmeldinstallatie, type 'volledige bewaking' met doormelding volgens NEN 2535 en een ontruimingsinstallatie volgens NEN 2575

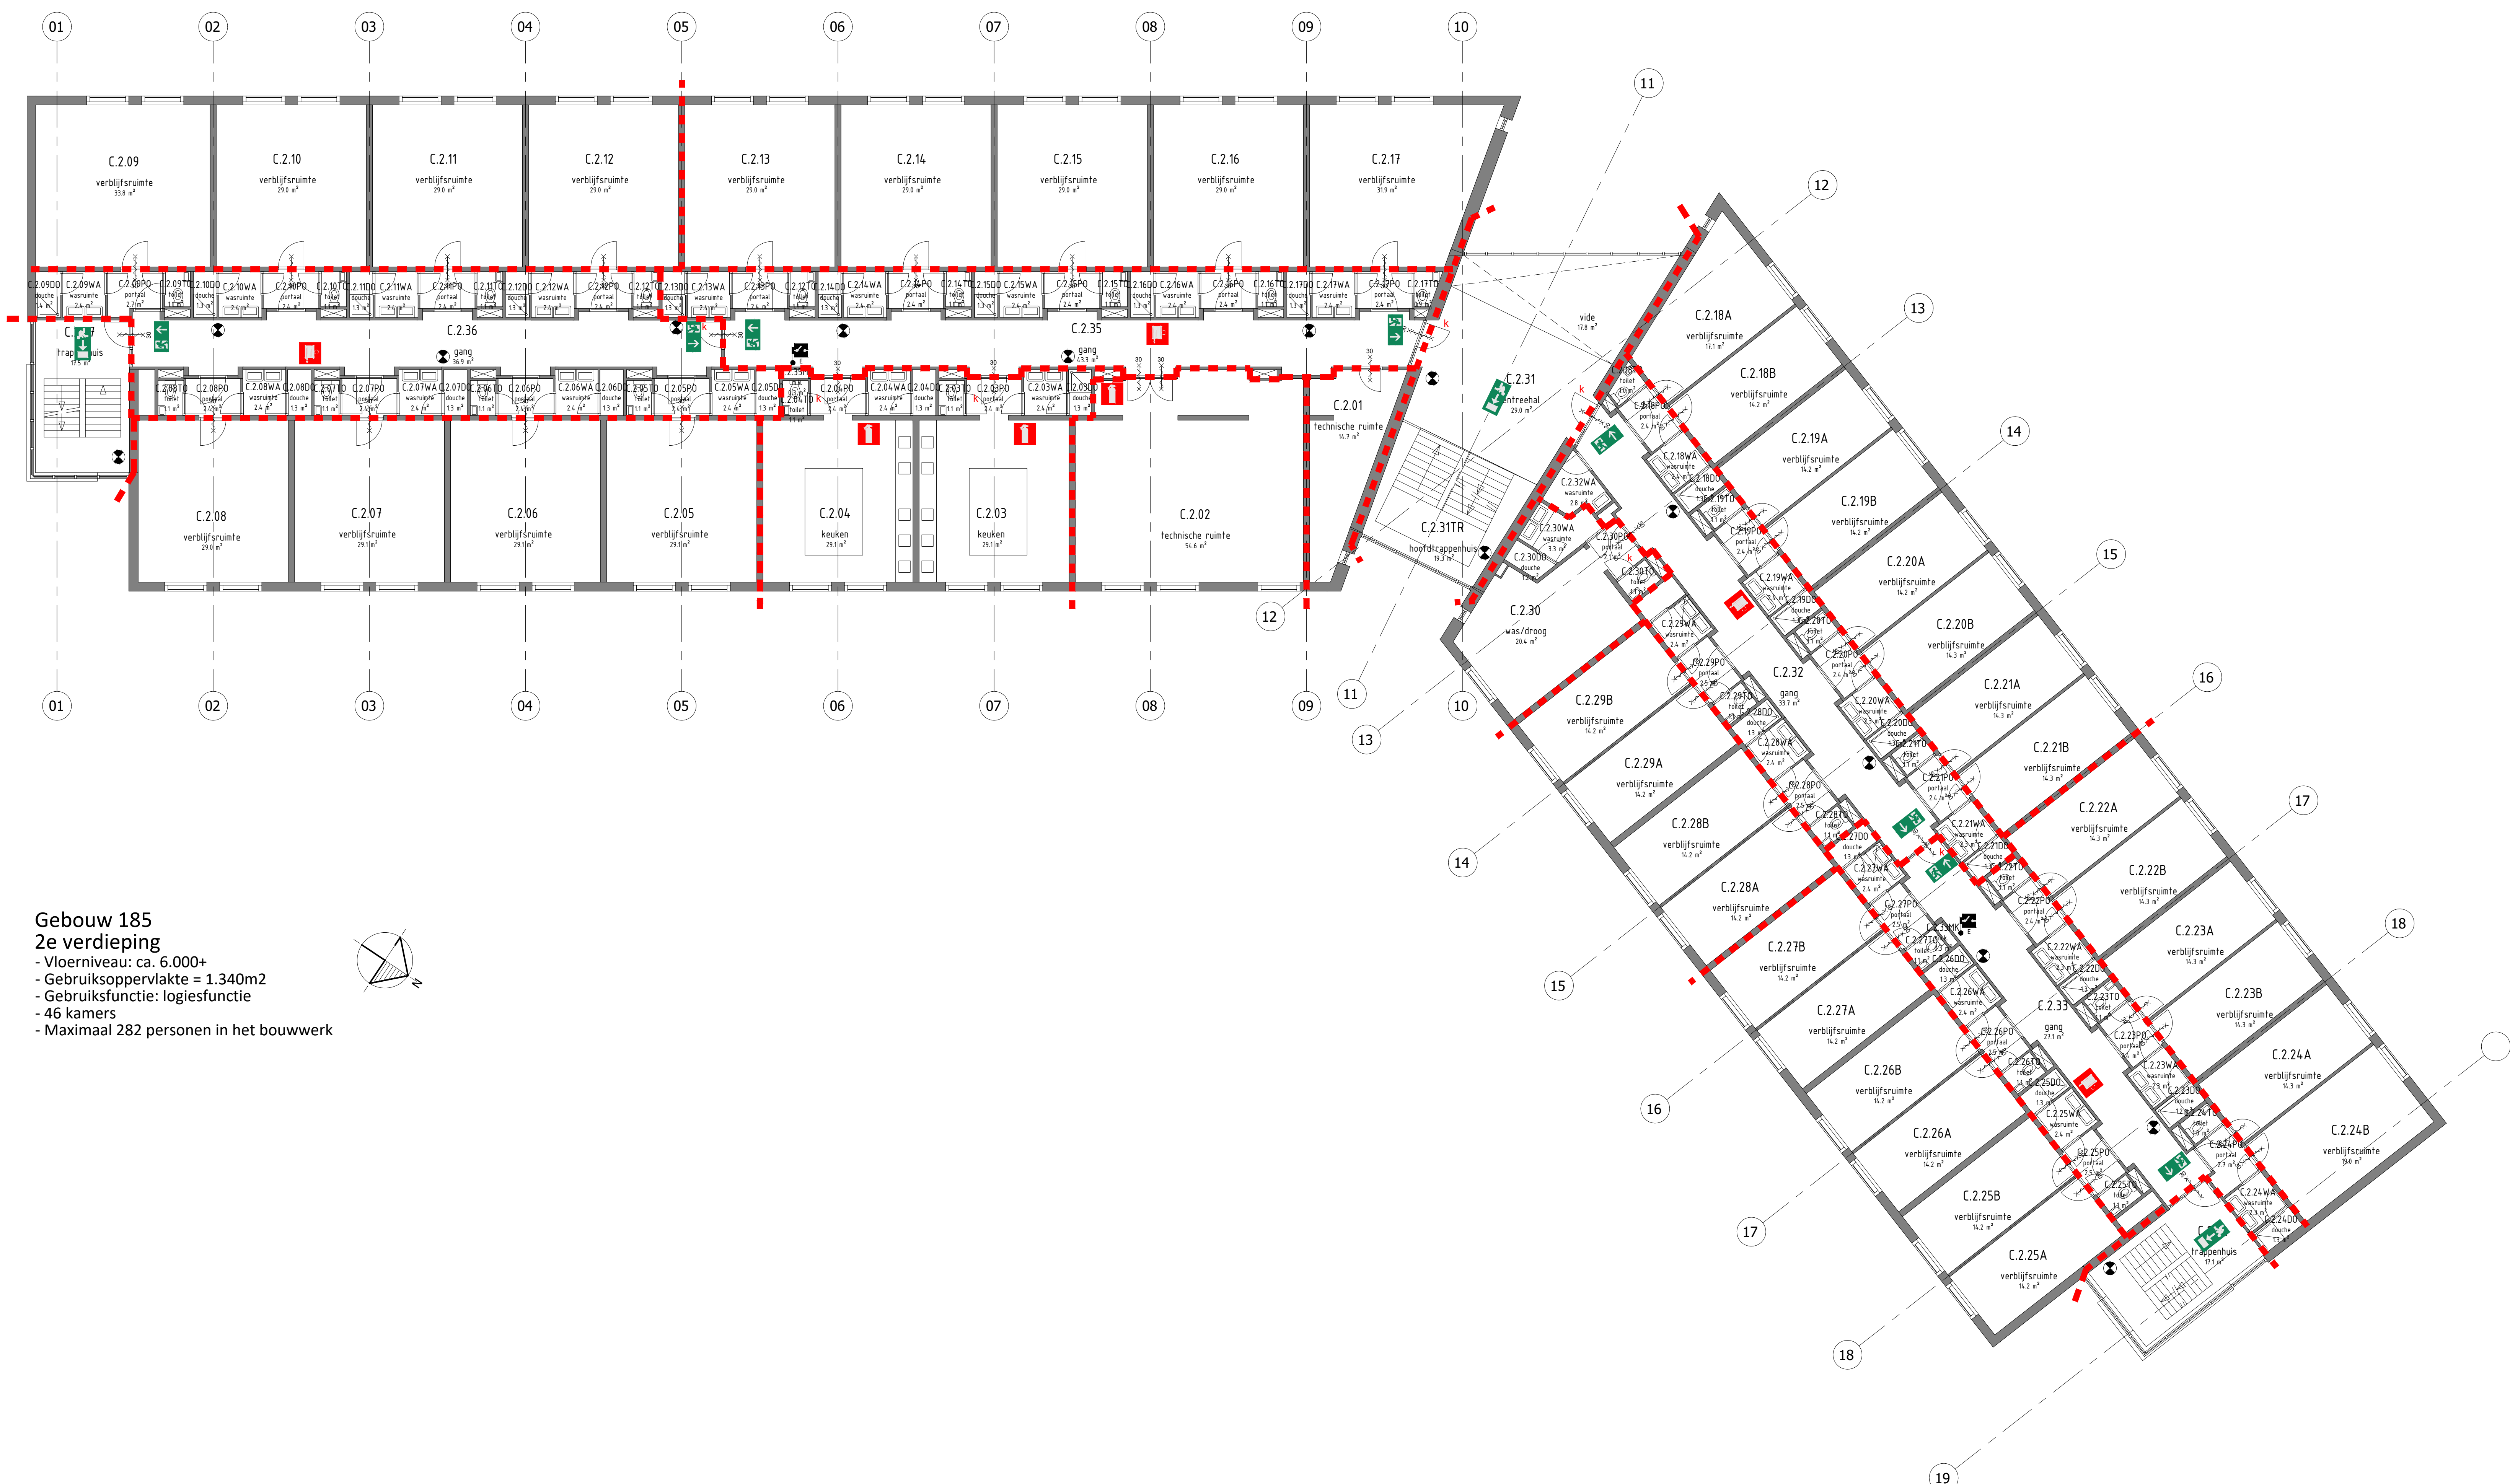

Gebouw 185
2e verdieping
- Vloerniveau: ca. 6.000+
- Gebruiksoppervlakte = 1.340m²
- Gebruiksfunctie: logiesfunctie
- 46 kamers
- Maximaal 282 personen in het bouwwerk

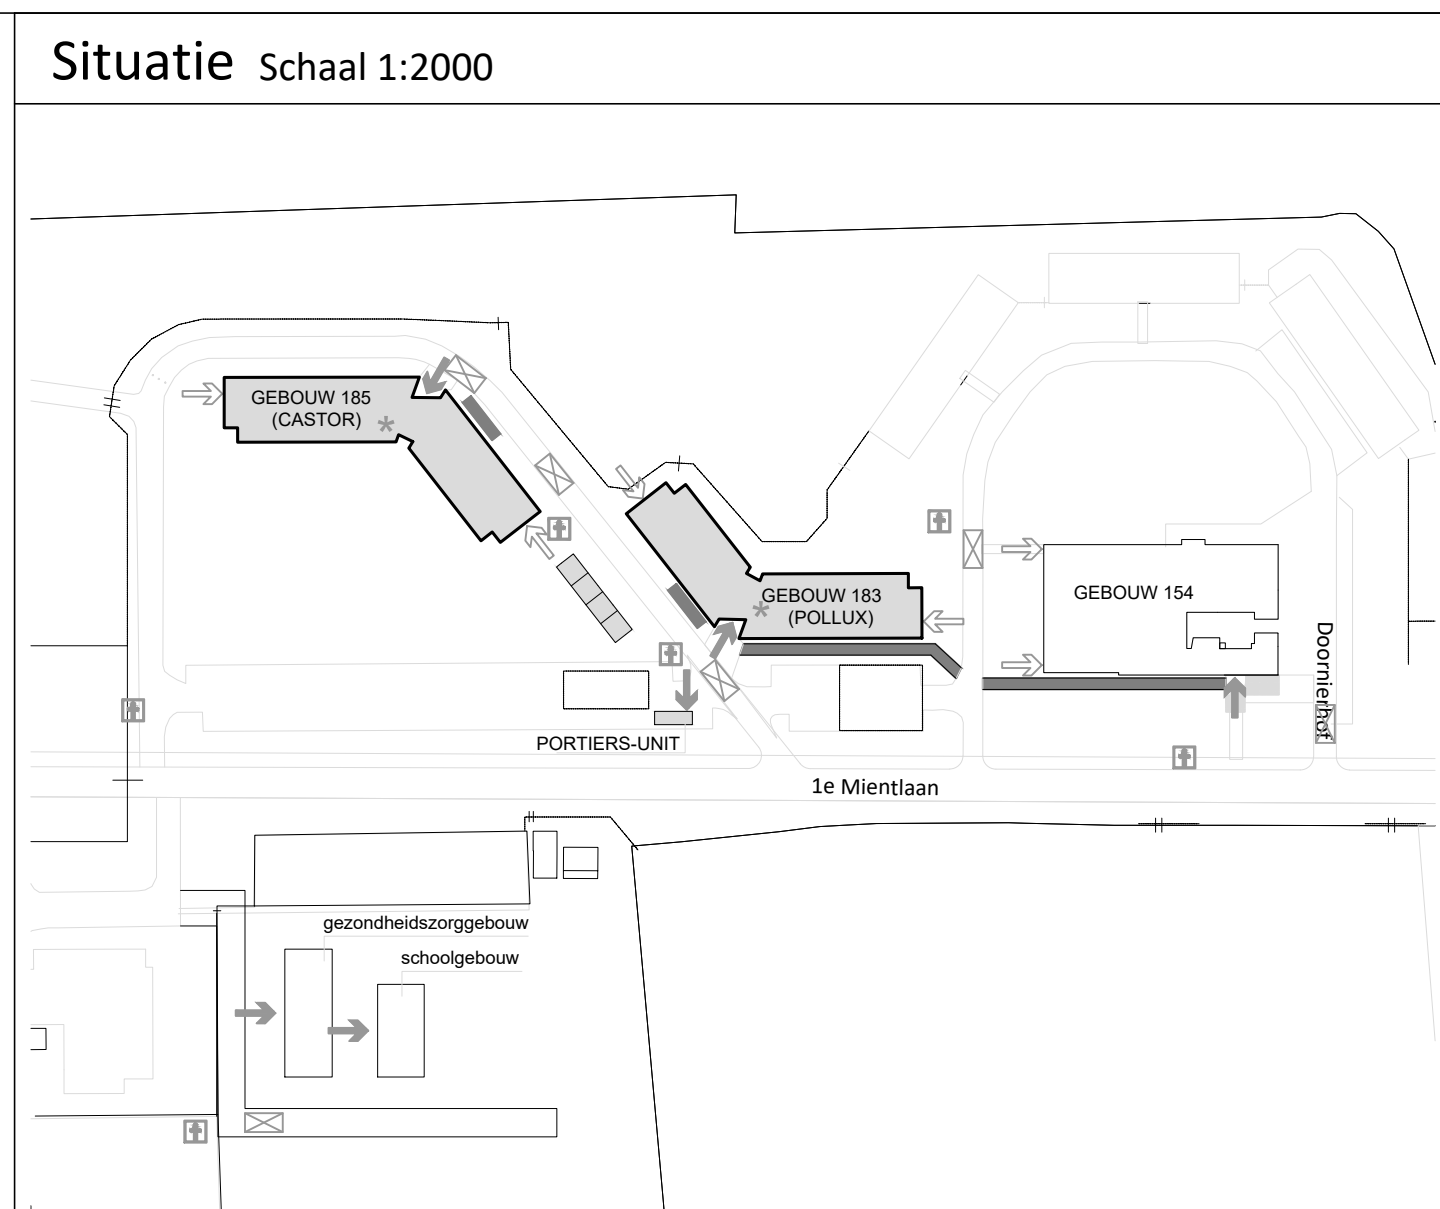

Brandcompartimentering

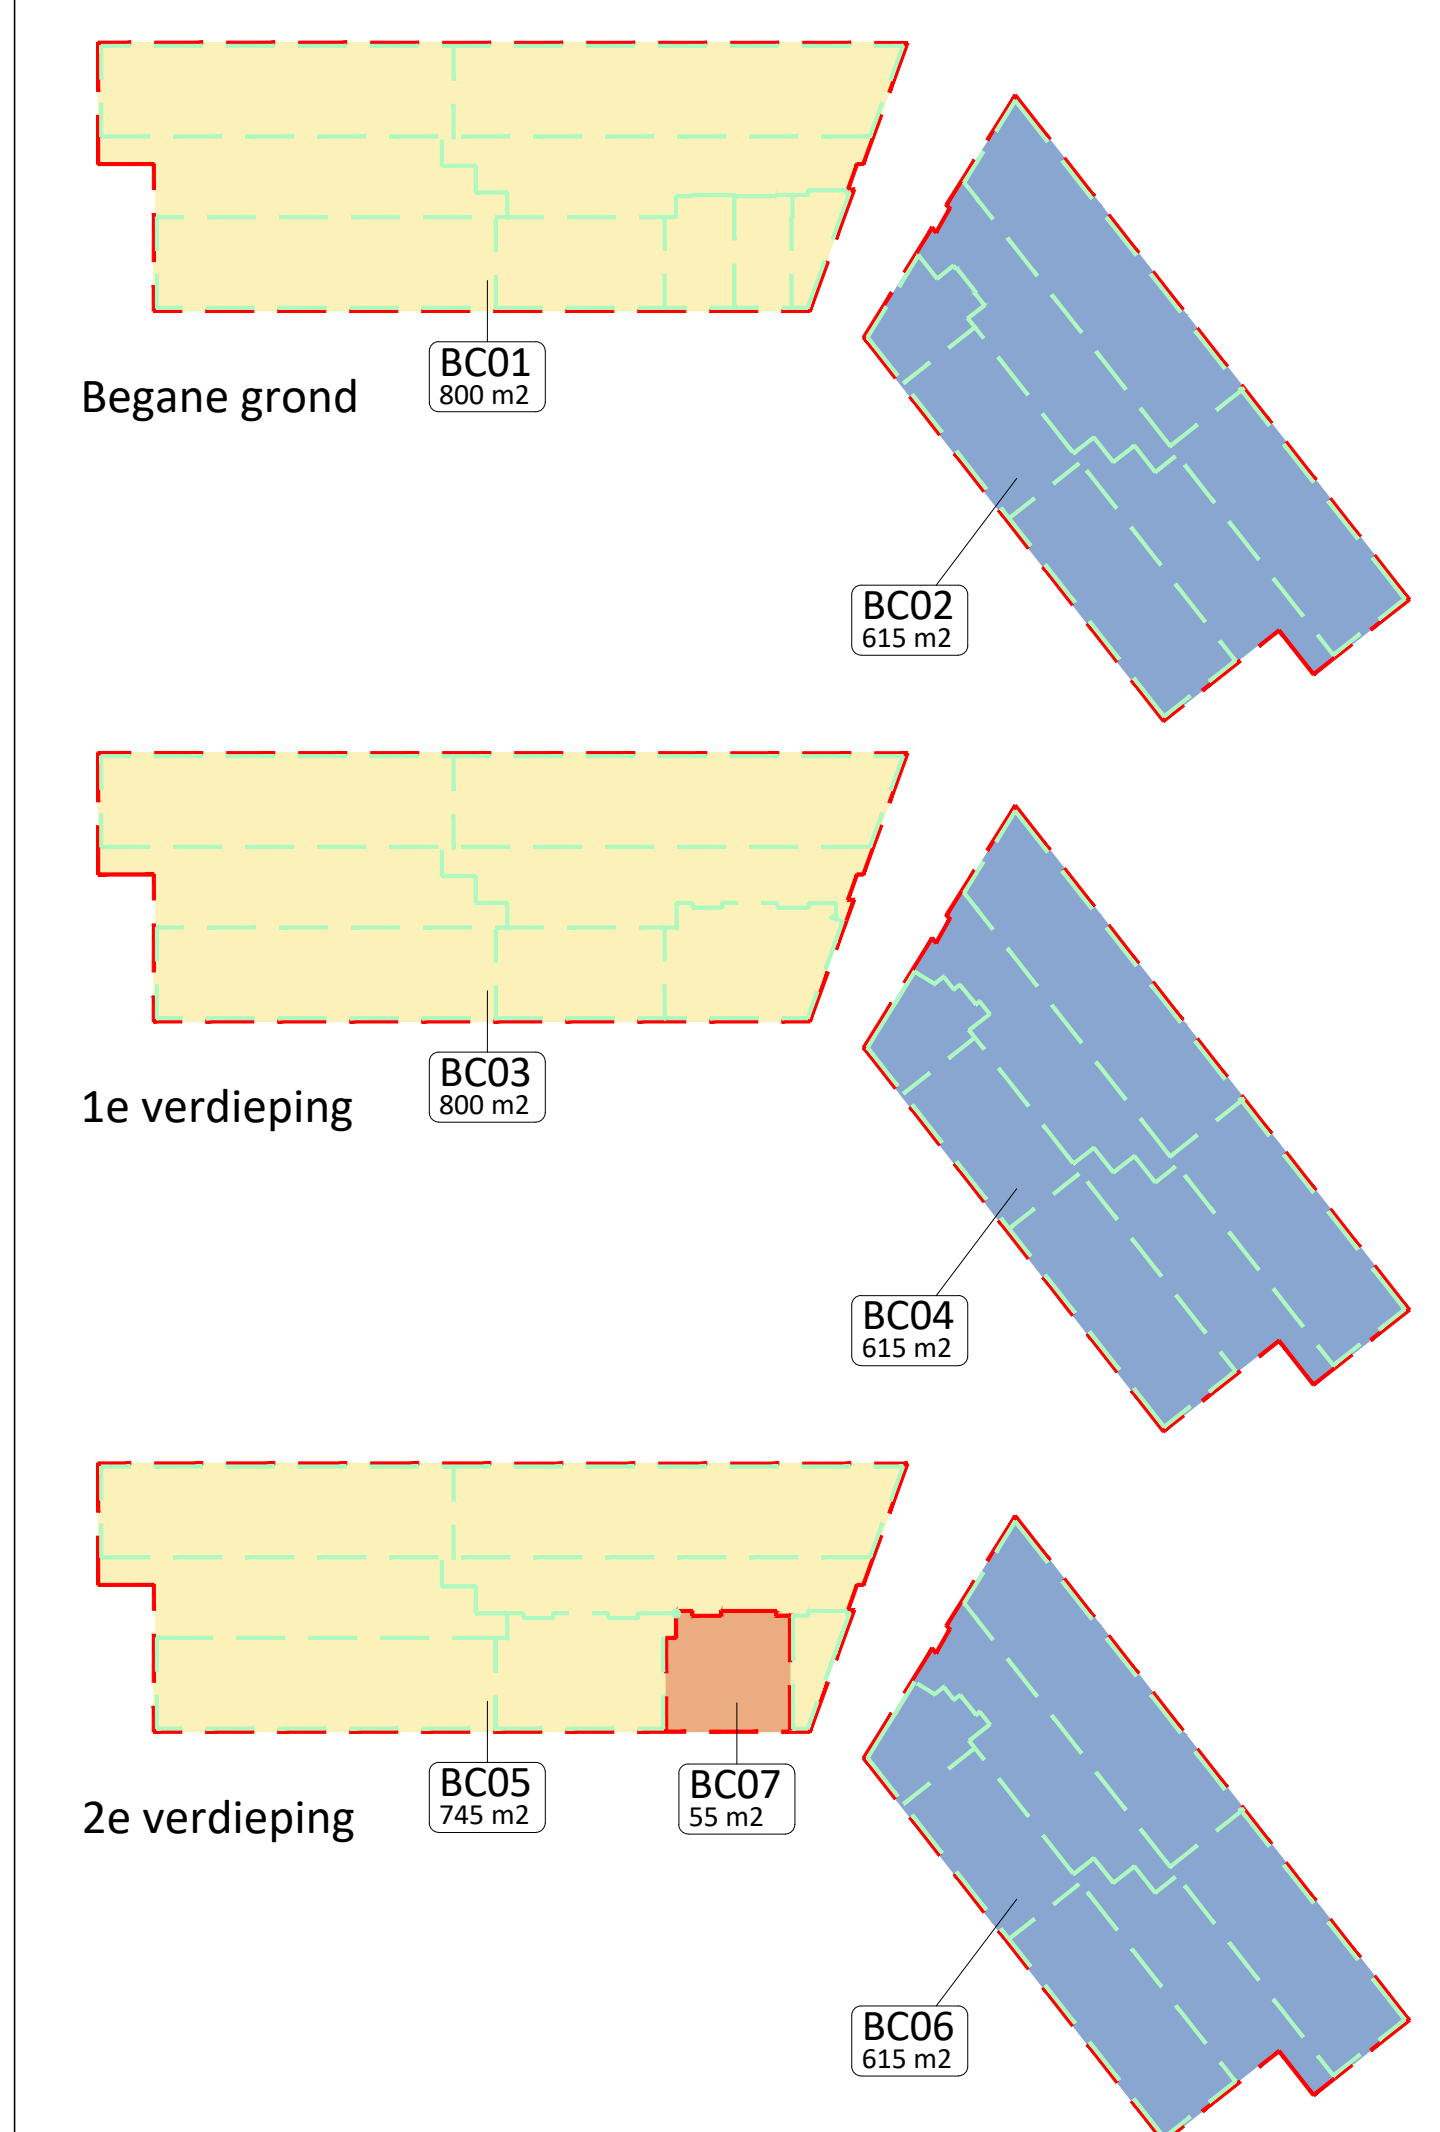


Renvooi


- brandwerende scheidingsconstructie (WBBO 30 minuten)
- brandwerende, zelfsluitende deur
- transparantverlichtingsarmatuur conform NEN 6088; vluchtwegaanduiding
- transparantverlichtingsarmatuur conform NEN 6088; vluchtwegaanduiding
- ruimte vzw algemene noodverlichting
- brandslanghaspel conform NEN-EN 671-1
- handbrandmelder
- draagbaar blustoest; type en inhoud aangegeven in liter of kilogram
- brandmeldcentrale
- nooddrukknop, ontgrendeling deur
- vluchtduur; v.z.v. loopslot of knopcilinder
- deur in geopende stand gehouden middels kleefmagneet

Opmerkingen


Het gebouw is voorzien van een brandmeldinstallatie, type 'volledige bewaking' met doormelding volgens NEN 2535 en een ontruimingsinstallatie volgens NEN 2575

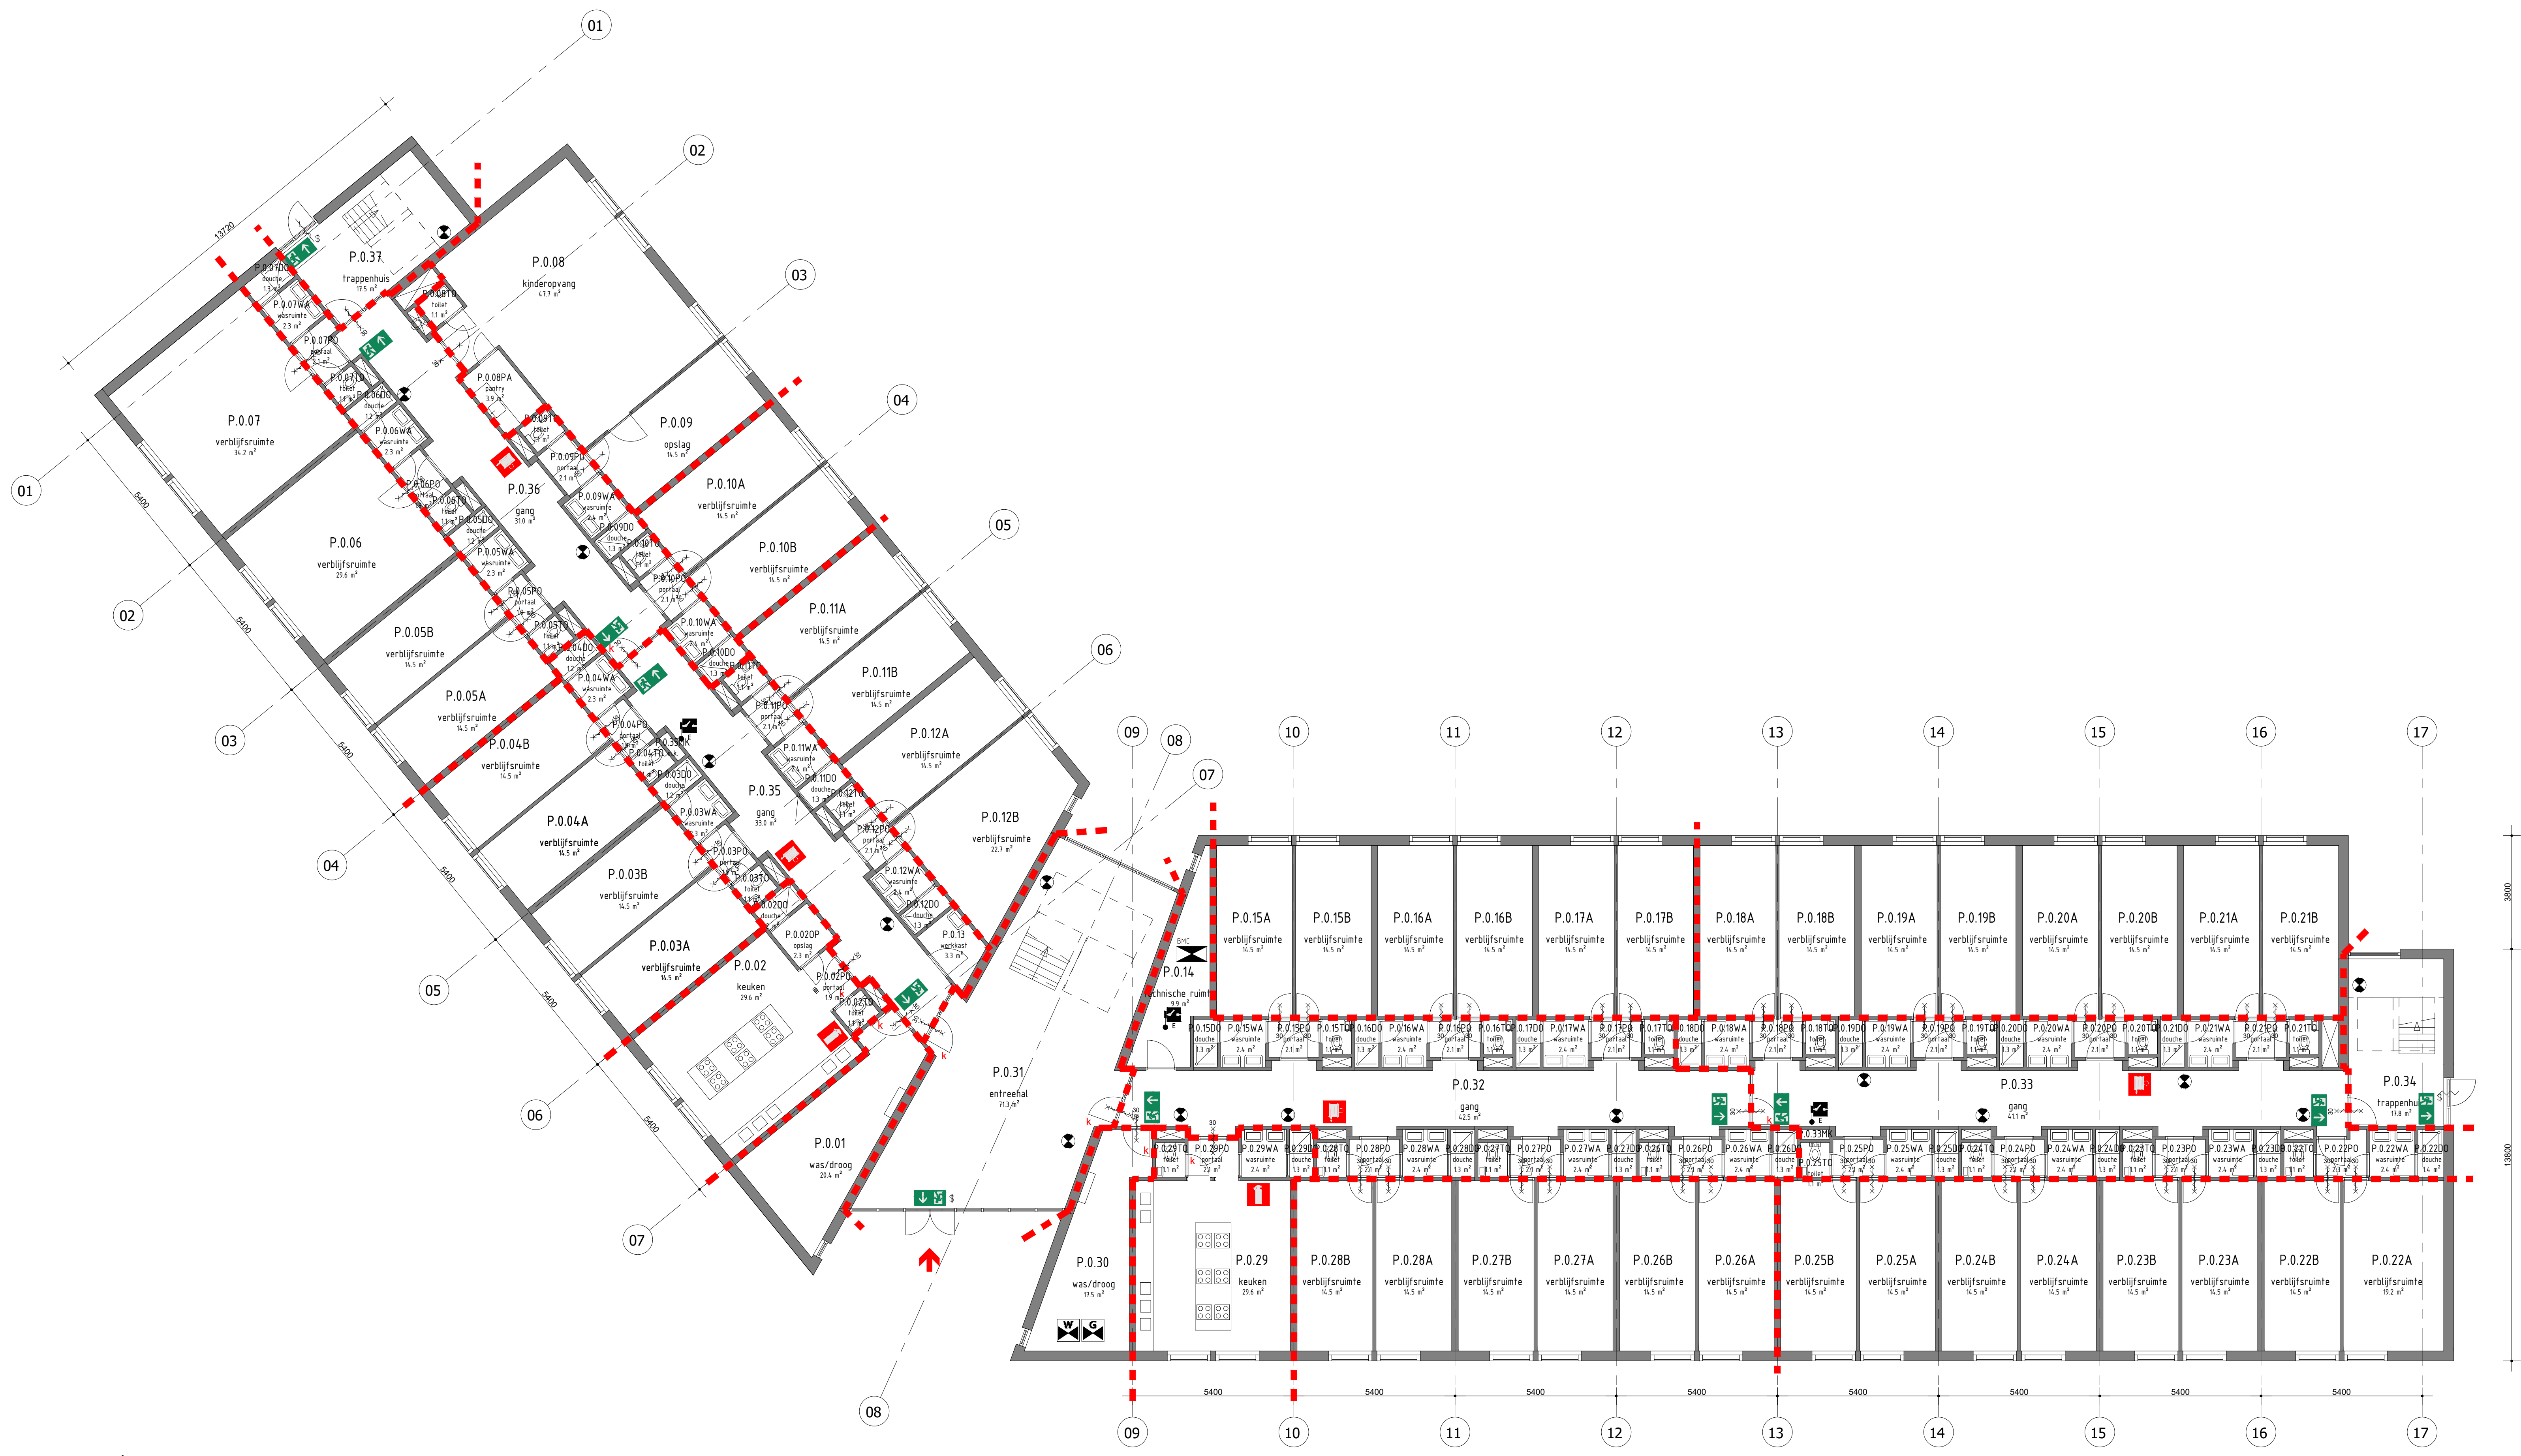

Gebouw 183
Begane grond
- Vloerniveau: P=0.00
- Gebruiksoppervlakte = 1.380m²
- Gebruiksfunctie: logiesfunctie
- 42 kamers
- Maximaal 288 personen in het bouwwerk

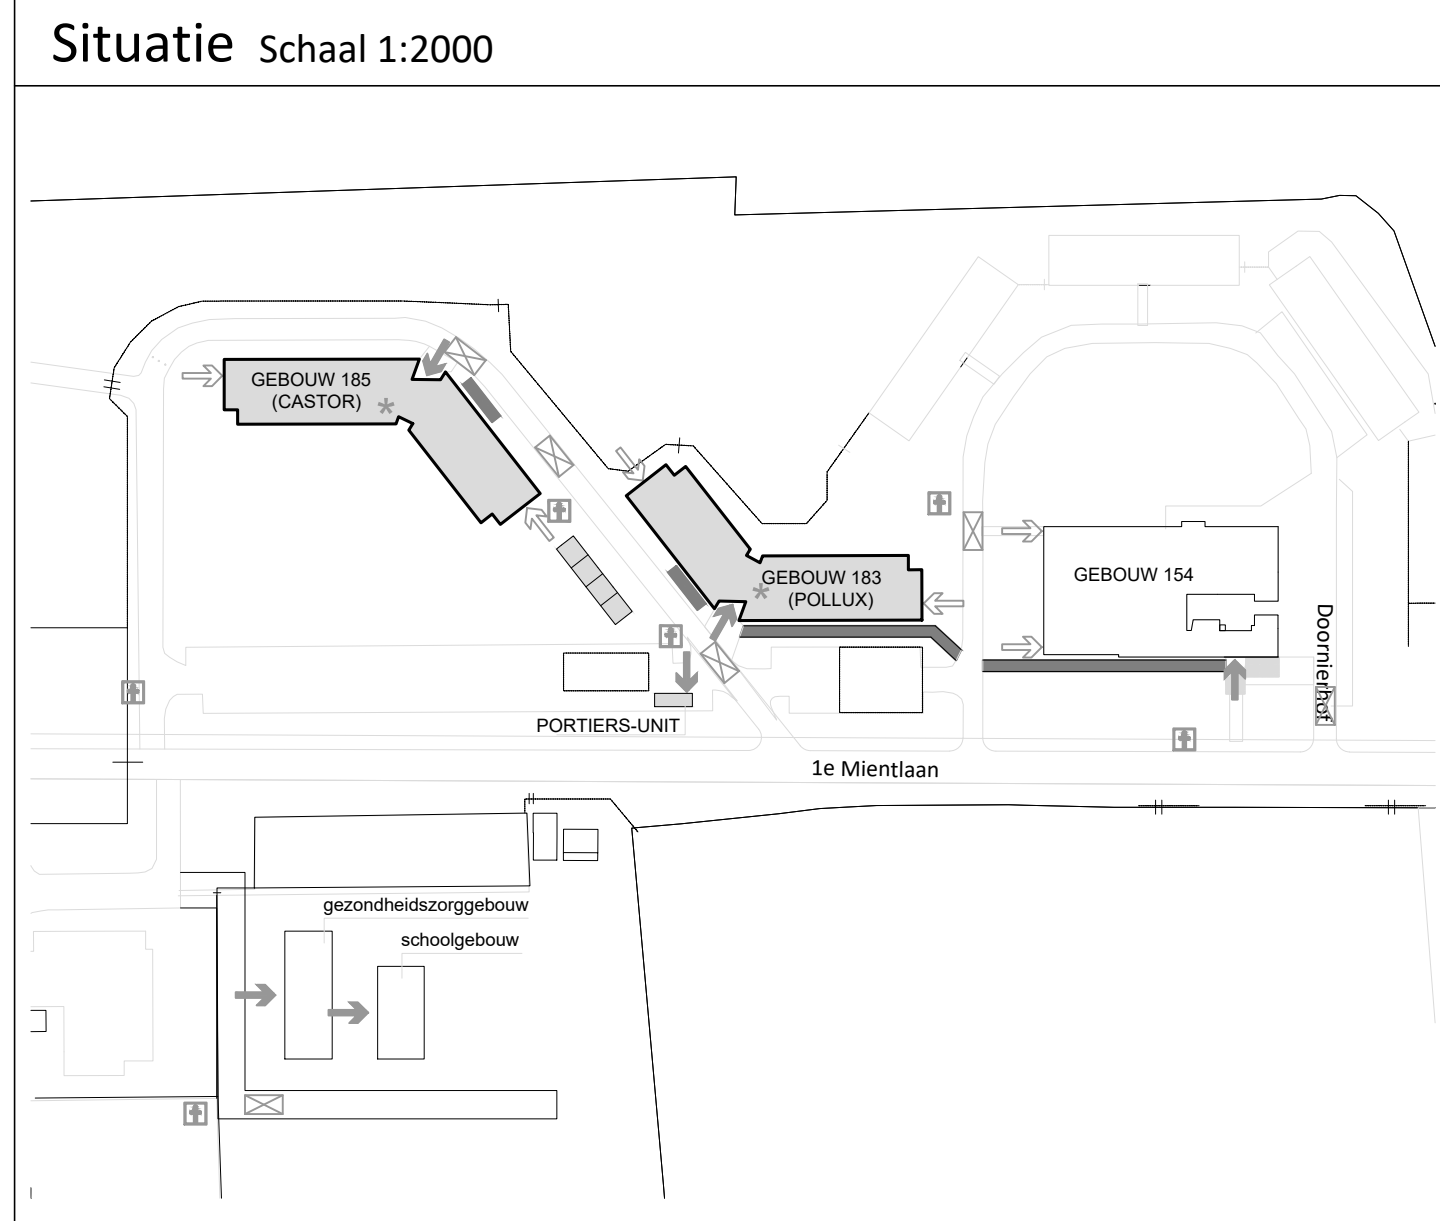

Brandcompartimentering

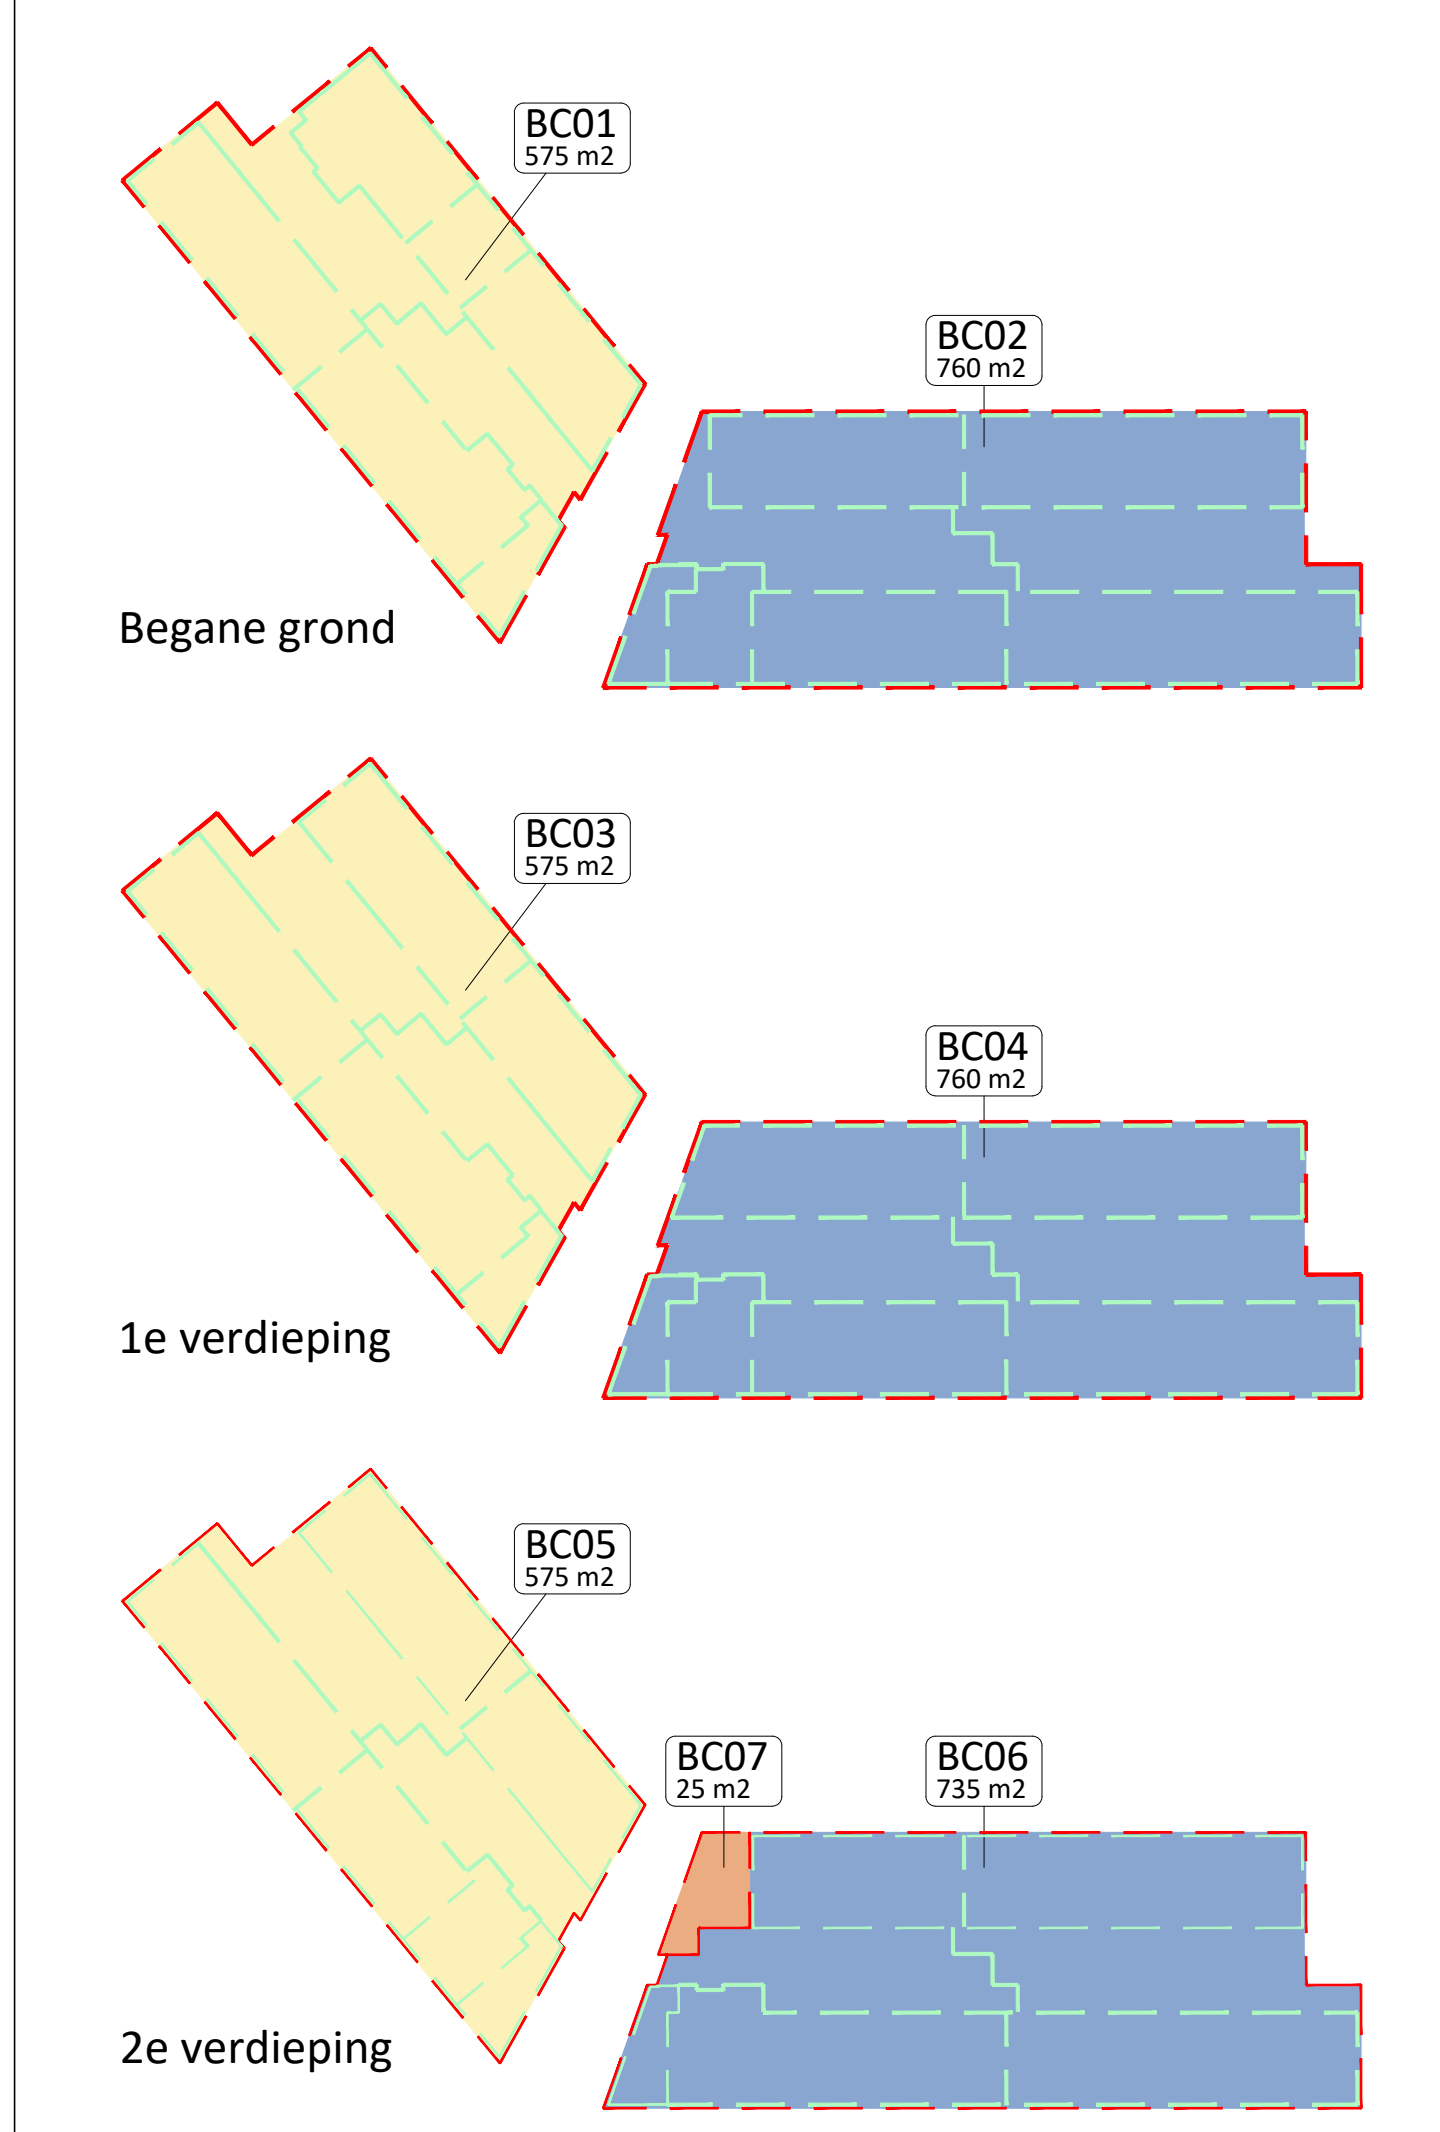


Renvooi


- brandwerende scheidsconstructie (WB030 30 minuten)
- brandwerende, zelfsluitende deur
- transparantverlichtingsarmatuur conform NEN 6088; vluchtwegaanduiding
- transparantverlichtingsarmatuur conform NEN 6088; vluchtwegaanduiding
- ruimte vzw algemene noodverlichting
- brandslanghaspel conform NEN-EN 671-1
- handbrandmelder
- draagbaar blustoest; type en inhoud aangegeven in liter of kilogram
- brandmeldcentrale
- nooddrukknoop, ontgrendeling deur
- vluchtduur; v.z.v. loopslot of knopcilinder
- deur in geopende stand gehouden middels kleefmagneet

Opmerkingen


Het gebouw is voorzien van een brandmeldinstallatie, type 'volledige bewaking' met doormelding volgens NEN 2535 en een ontruimingsinstallatie volgens NEN 2575

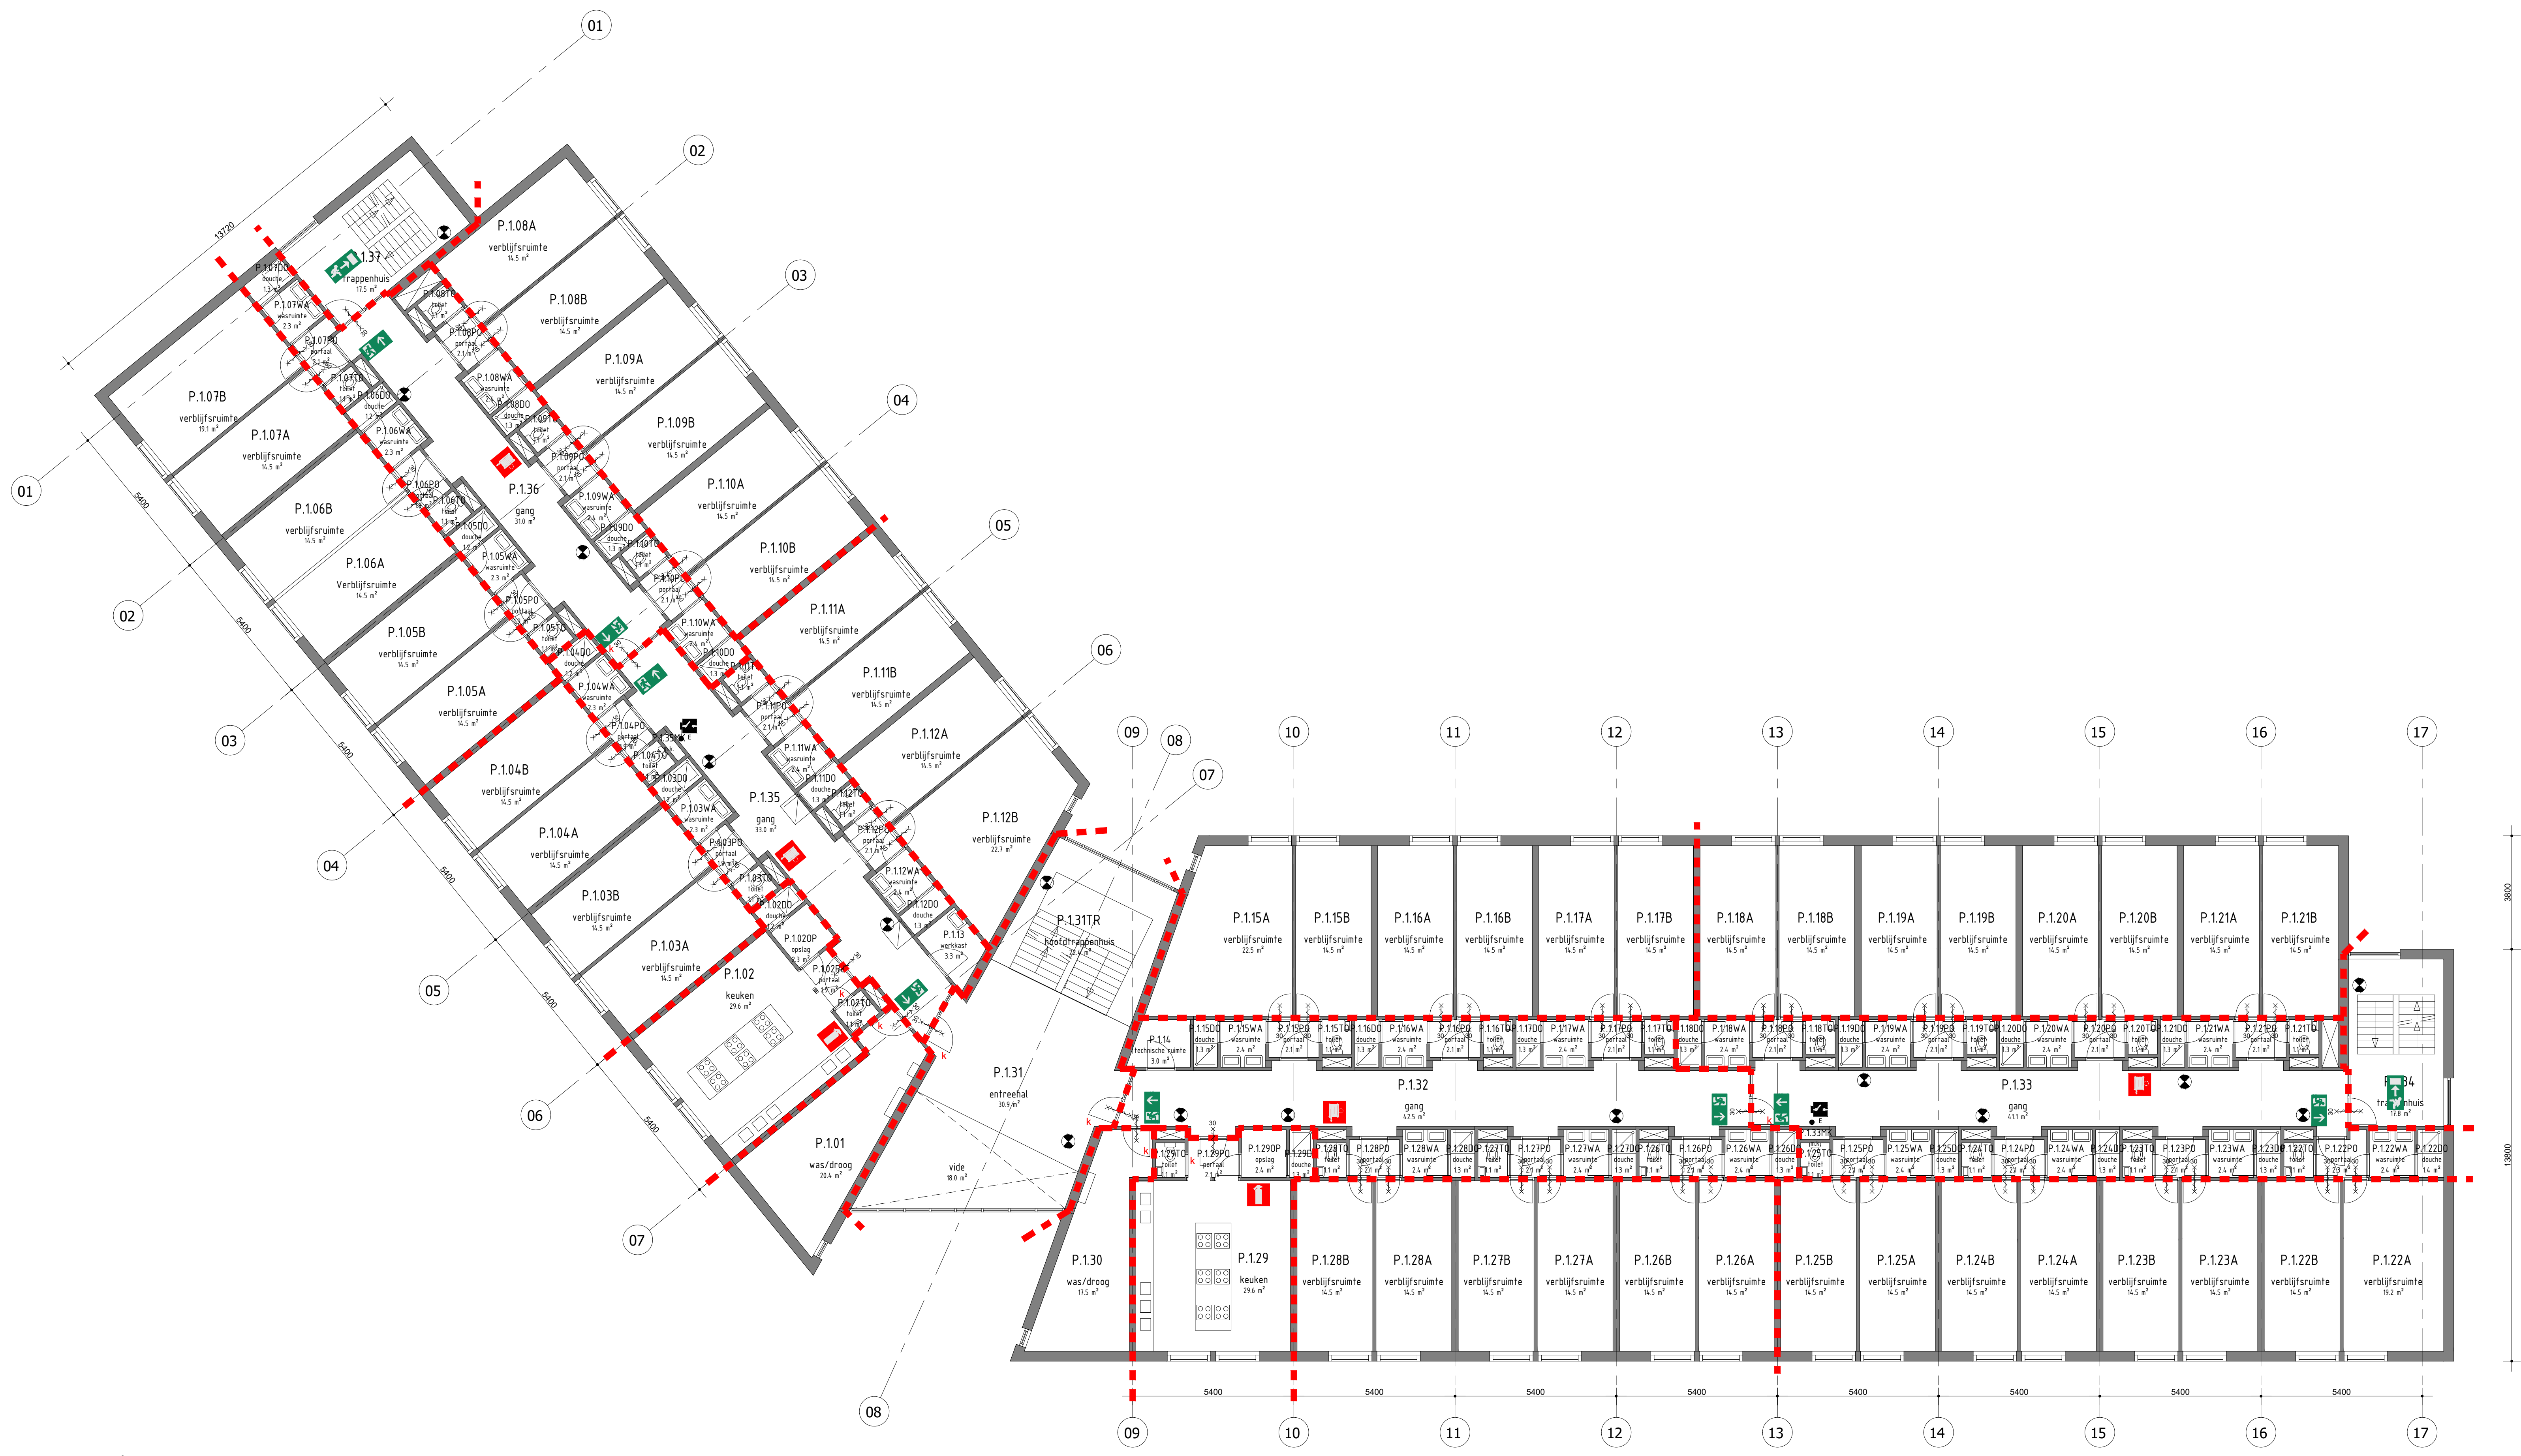


Gebouw 183
1e verdieping
- Vloerniveau: ca. 3.000+
- Gebruiksoppervlakte = 1.340m²
- Gebruiksfunctie: logiesfunctie
- 48 kamers
- Maximaal 288 personen in het bouwwerk

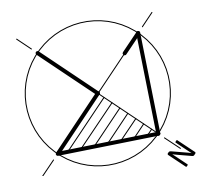

Situatie Schaal 1:2000

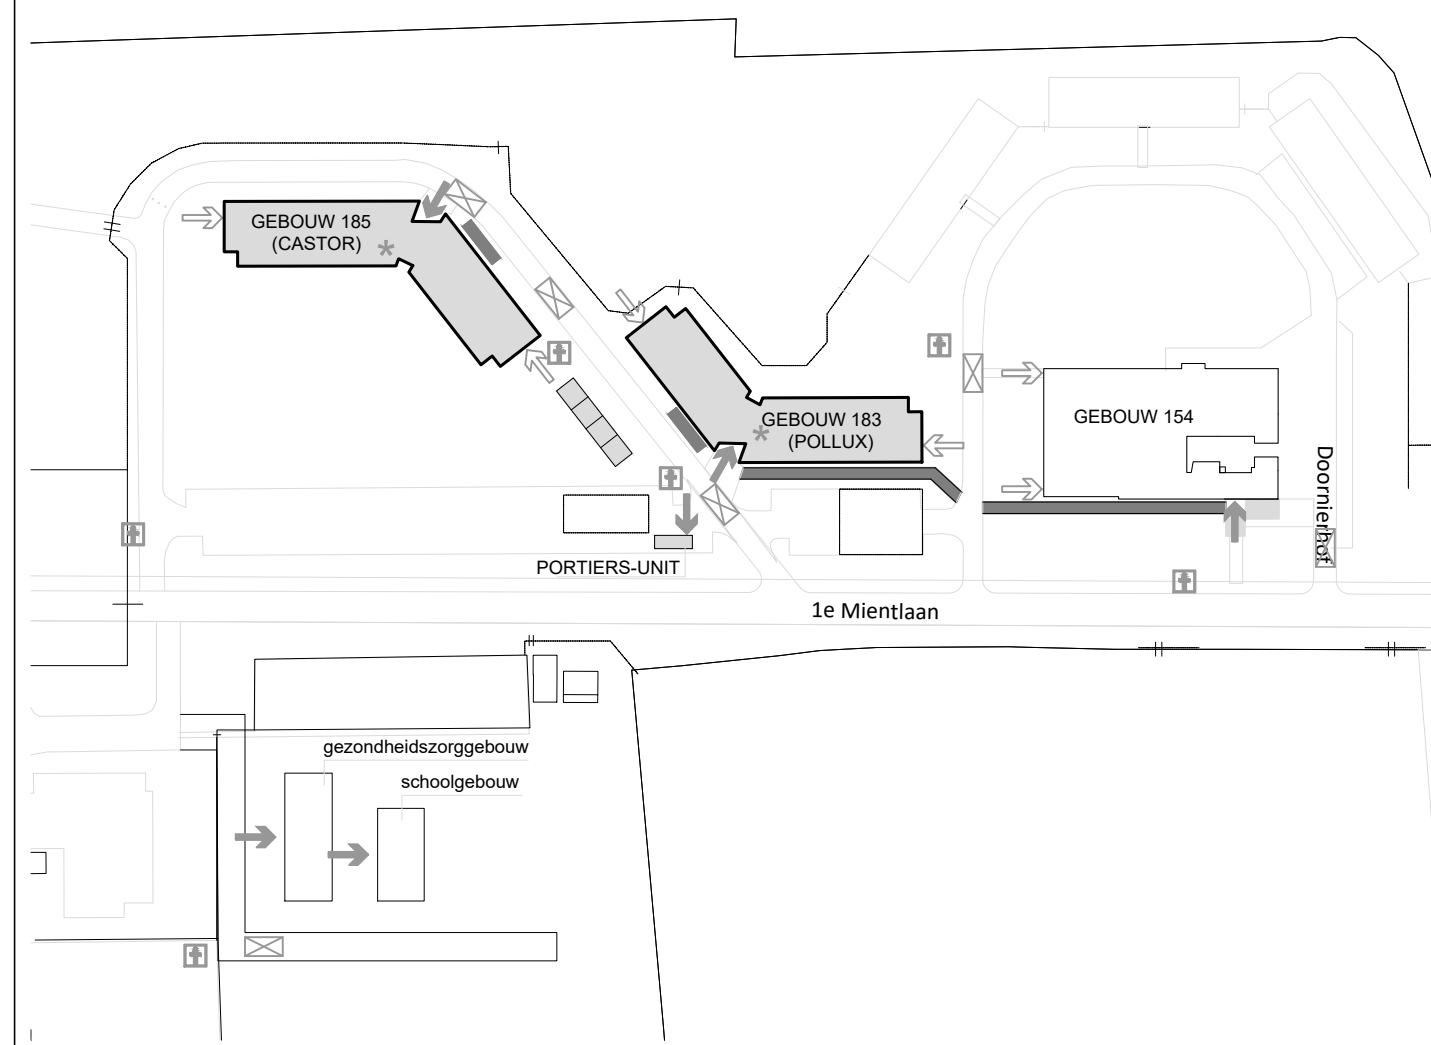

Brandcompartimentering

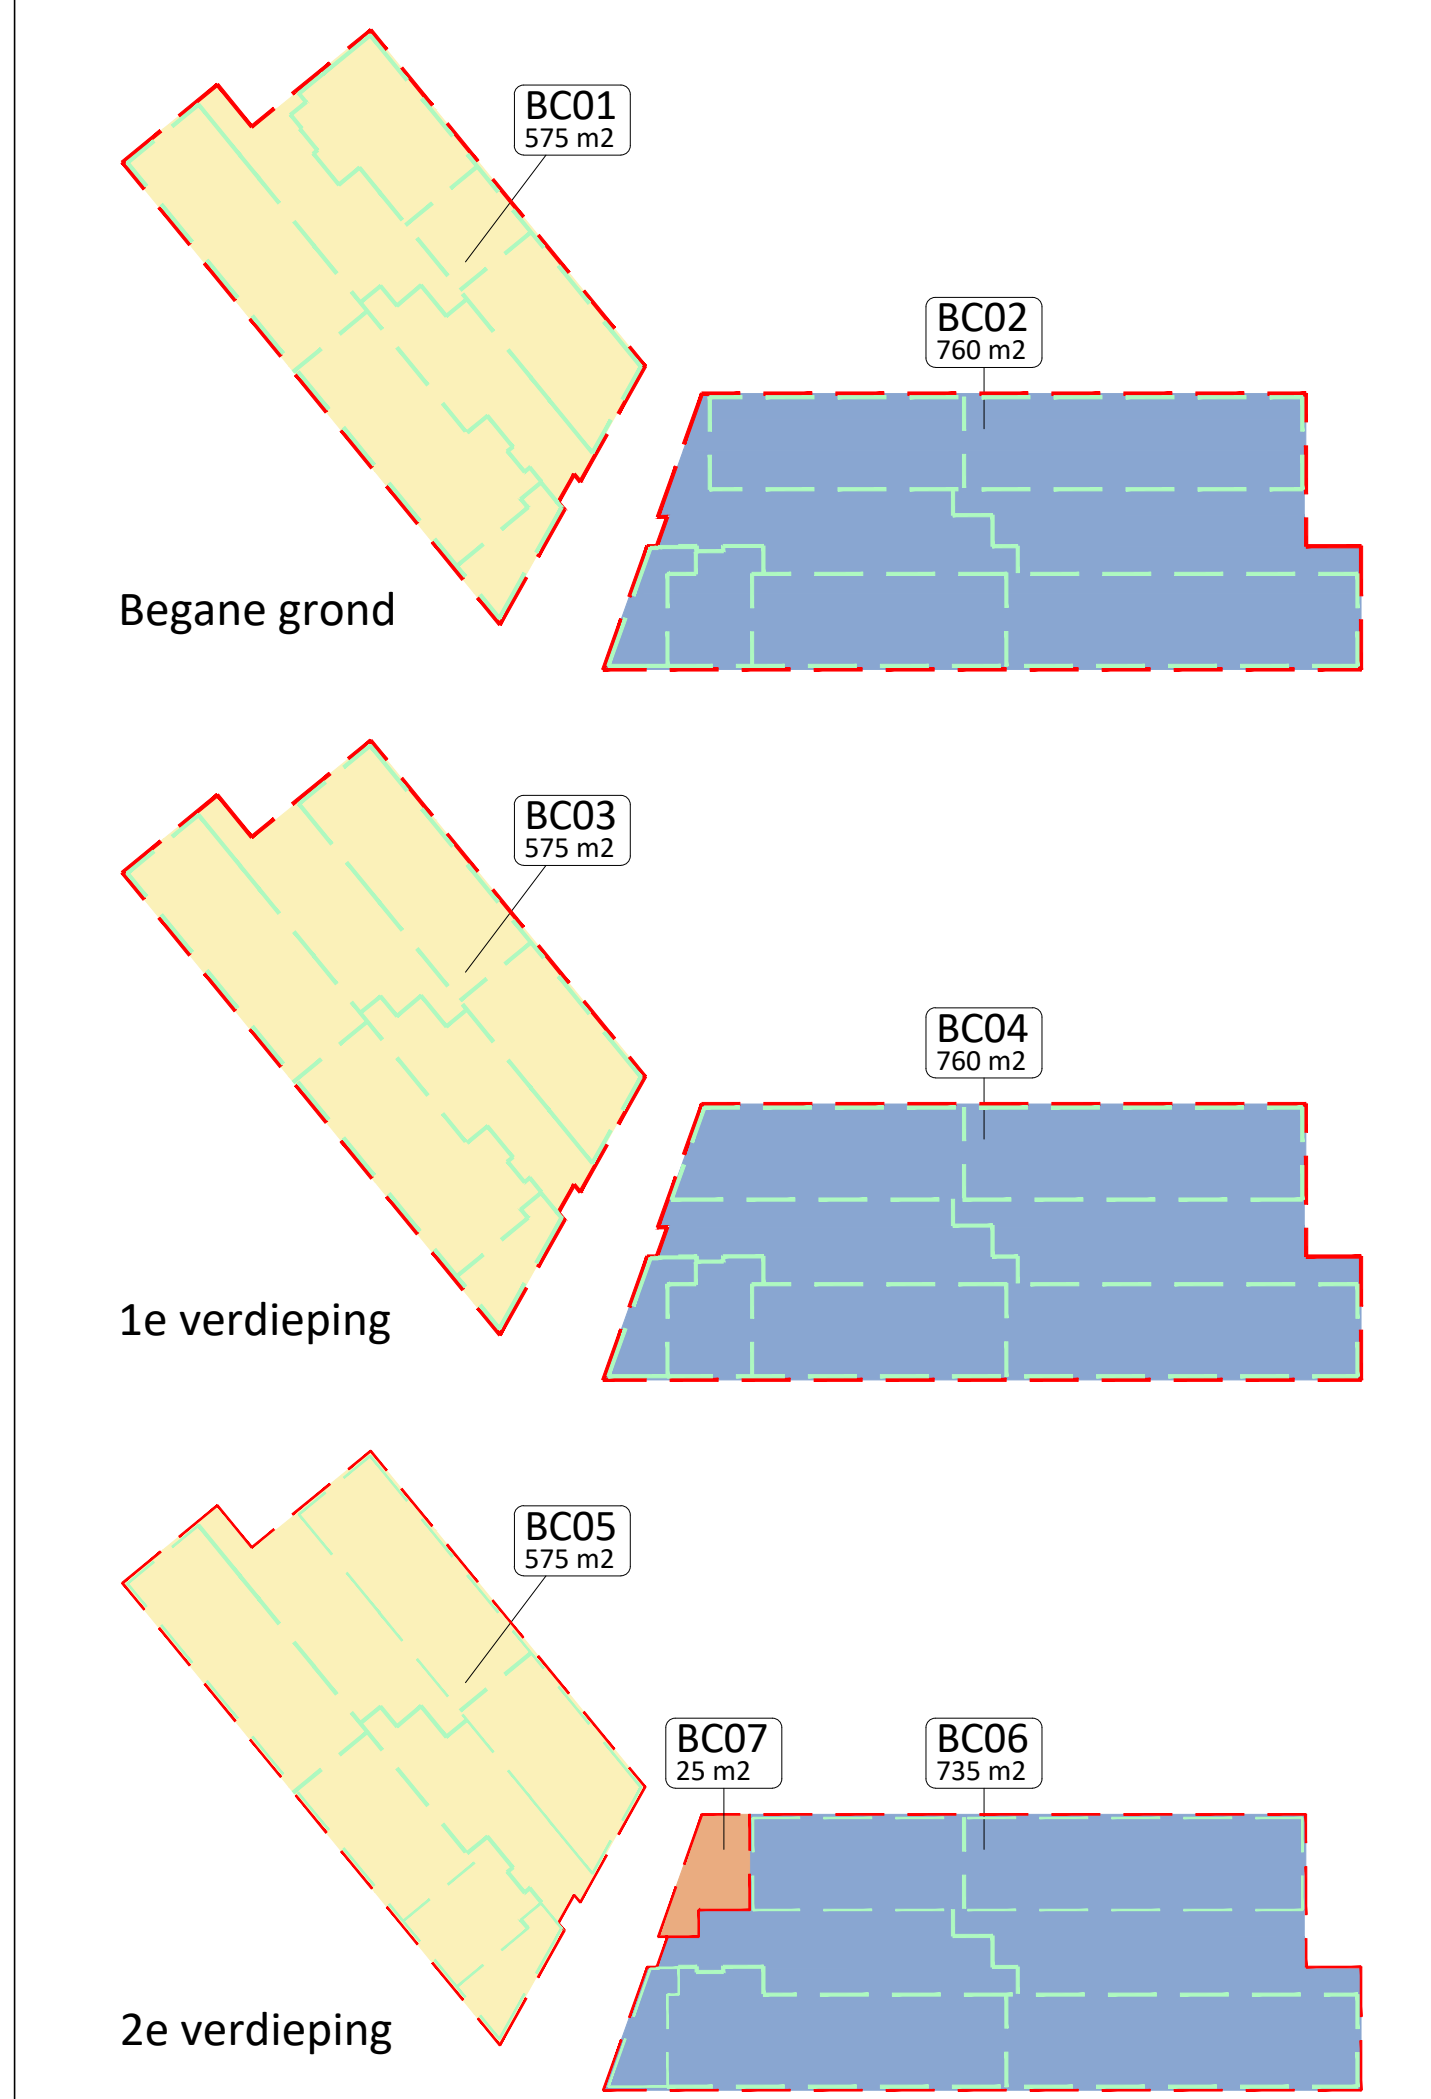


Renvooi


- brandwerende scheidsconstructie (WBDO 30 minuten)
- brandwerende, zelfsluitende deur
- transparantverlichtingsarmatuur conform NEN 6088; vluchtwegaanduiding
- transparantverlichtingsarmatuur conform NEN 6088; vluchtwegaanduiding
- ruimte vzw algemene noodverlichting
- brandslanghaspel conform NEN-EN 671-1
- handbrandmelder
- draagbaar blustoest; type en inhoud aangegeven in liter of kilogram
- brandmeldcentrale
- nooddrukknop, ontgrendeling deur
- vluchtdoor; v.z.v. loopslot of knopcilinder
- deur in geopende stand gehouden middels kleefmagneet

Opmerkingen


Het gebouw is voorzien van een brandmeldinstallatie, type 'volledige bewaking' met doormelding volgens NEN 2535 en een ontruimingsinstallatie volgens NEN 2575

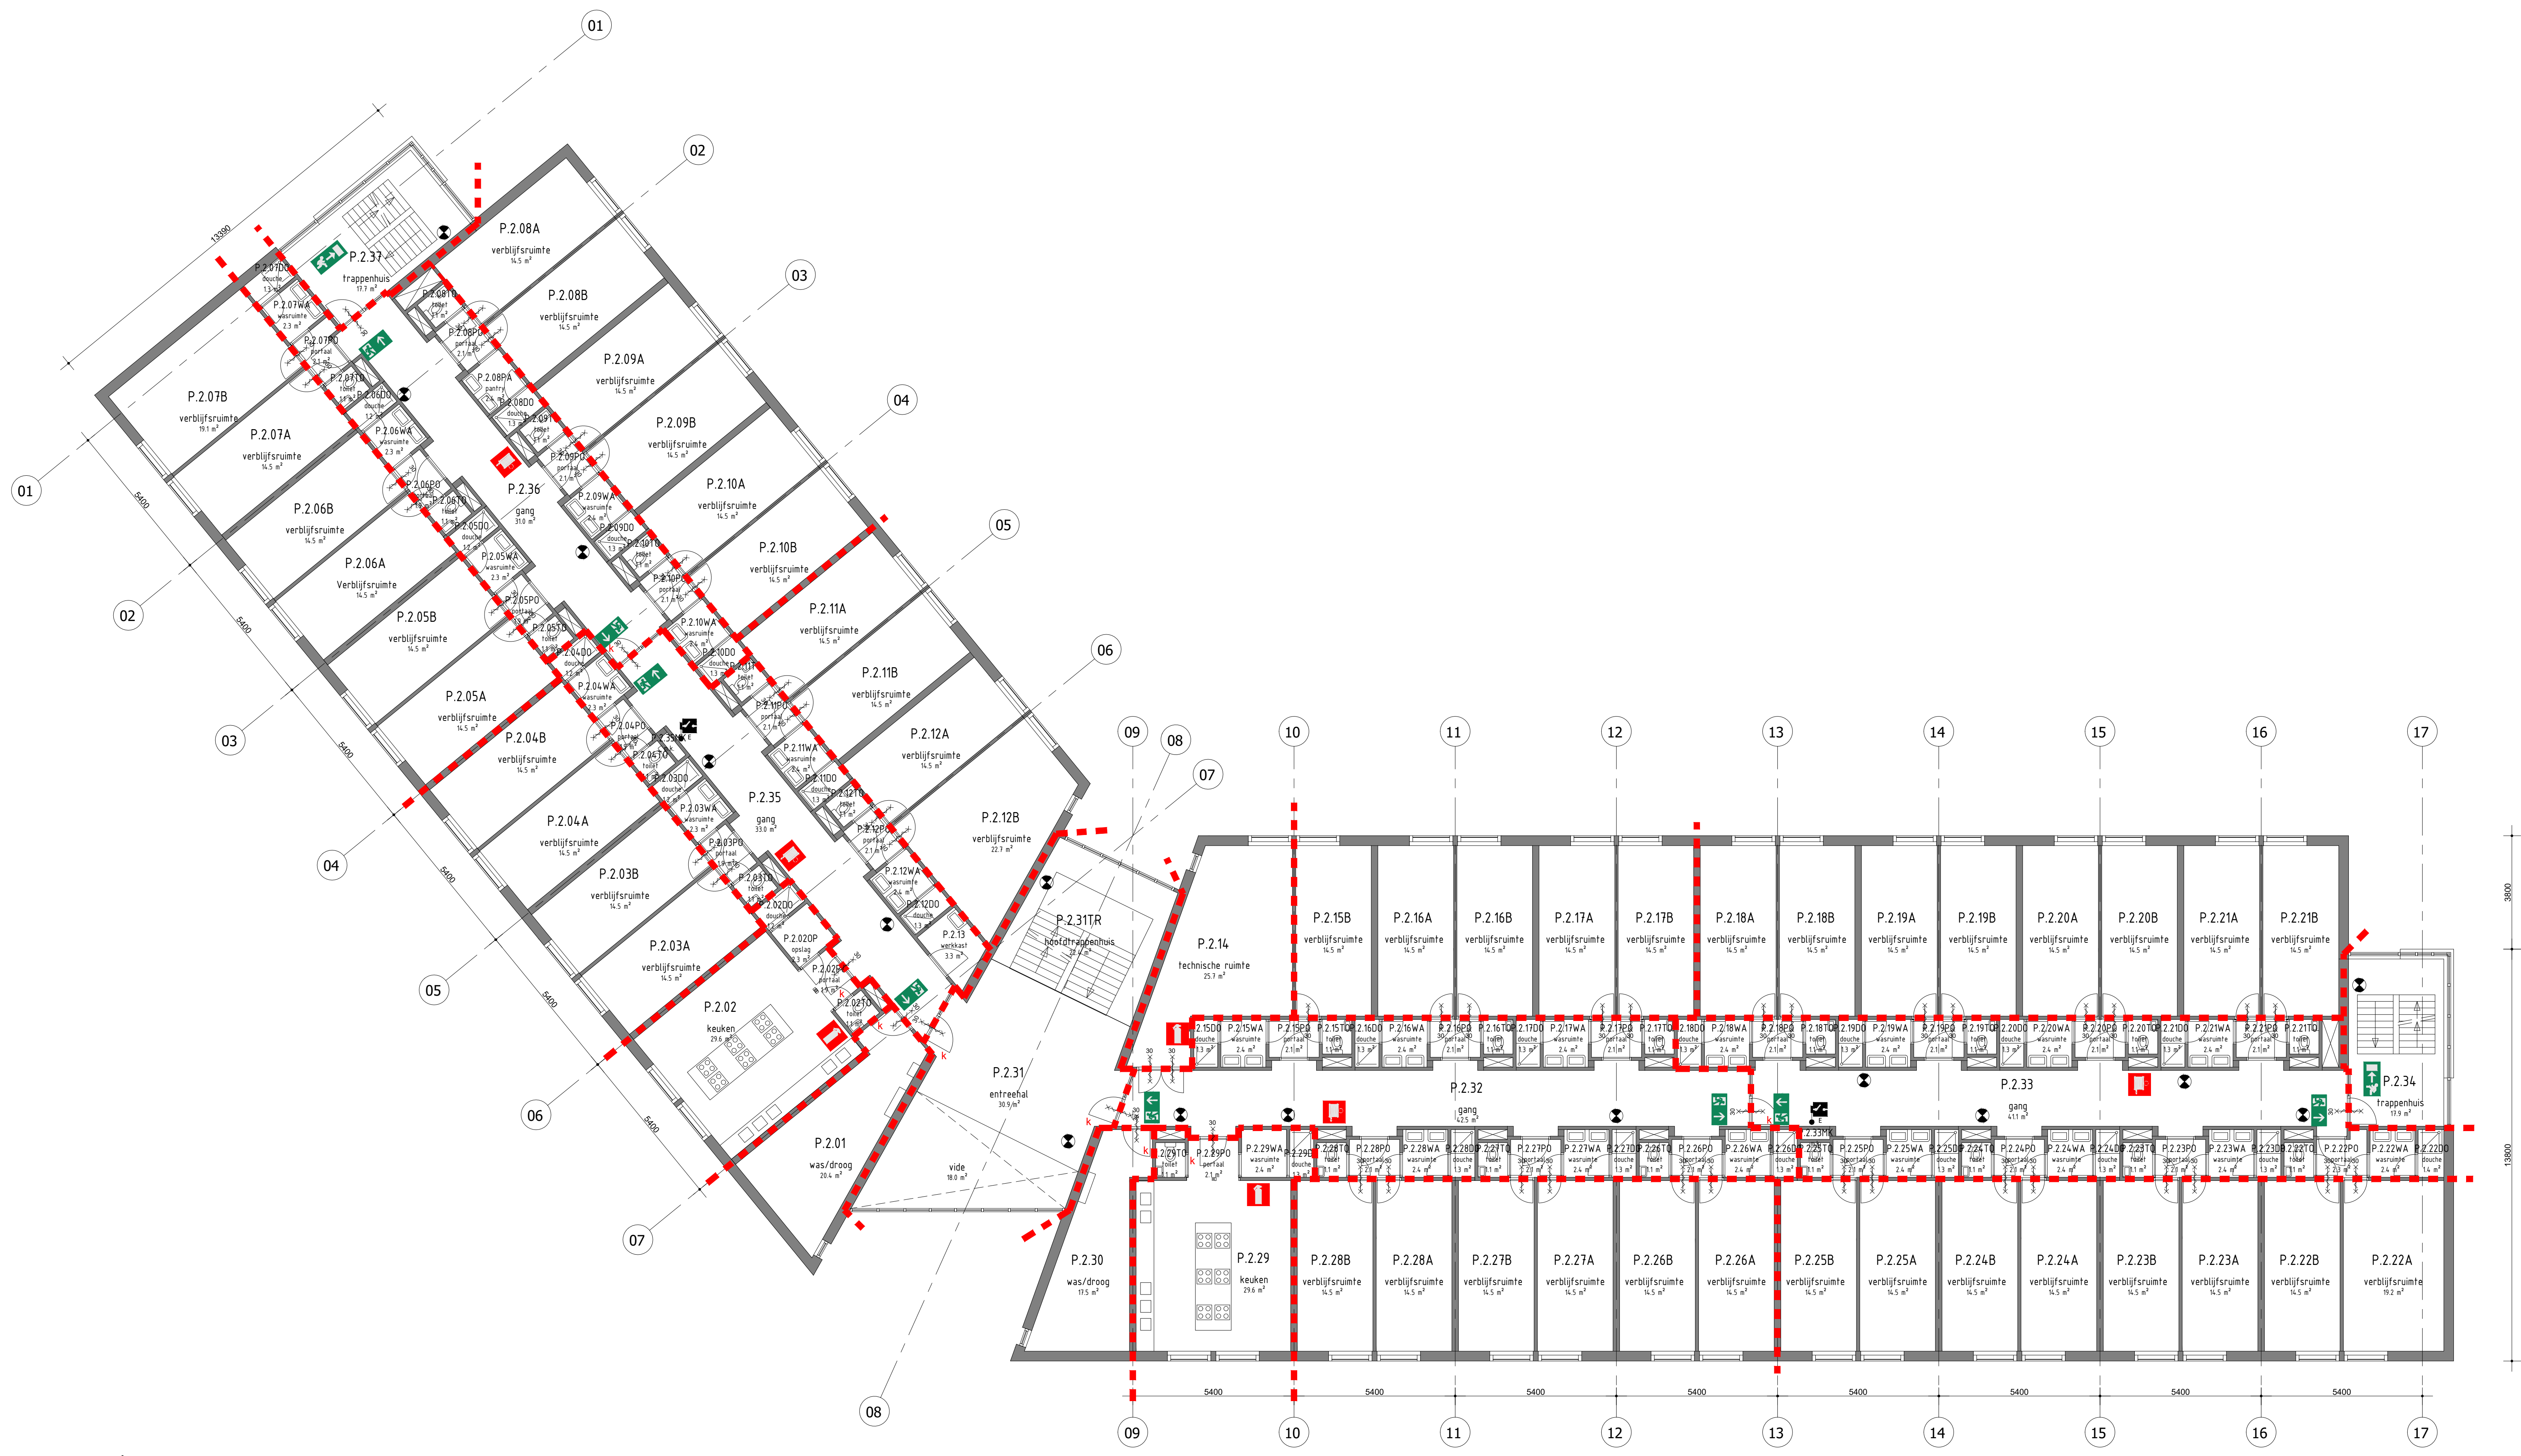


Gebouw 183
2e verdieping
- Vloerniveau: ca. 6.000+
- Gebruiksoppervlakte = 1.340m2
- Gebruiksfunctie: logiesfunctie
- 46 kamers
- Maximaal 288 personen in het bouwwerk

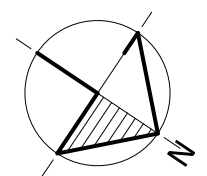

Situatie Schaal 1:2000

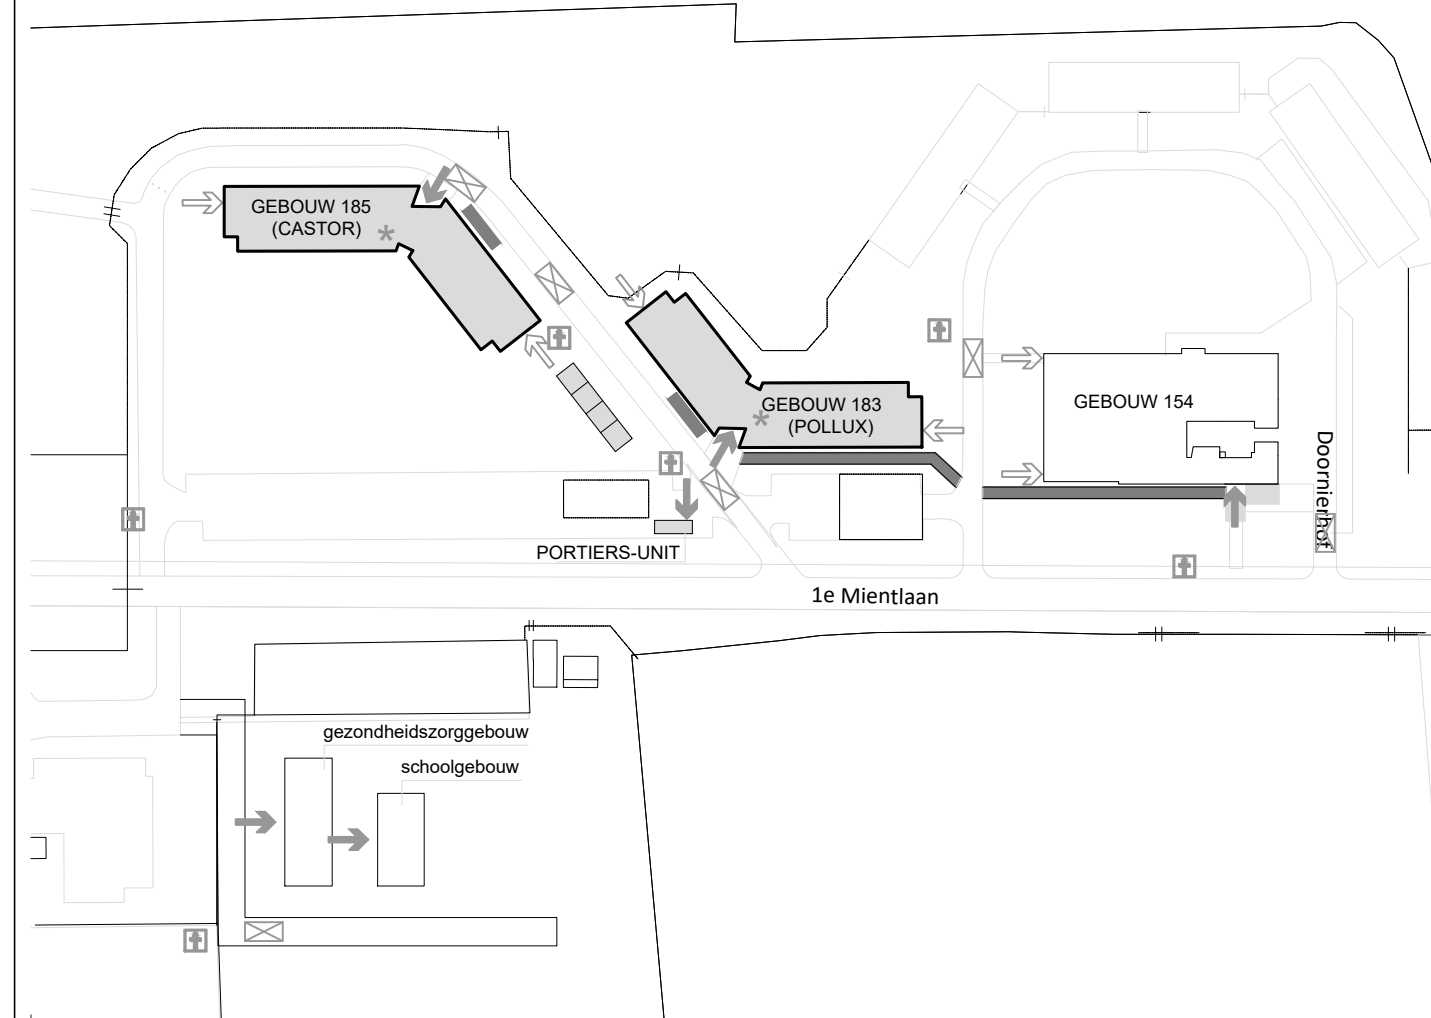

Brandcompartimentering

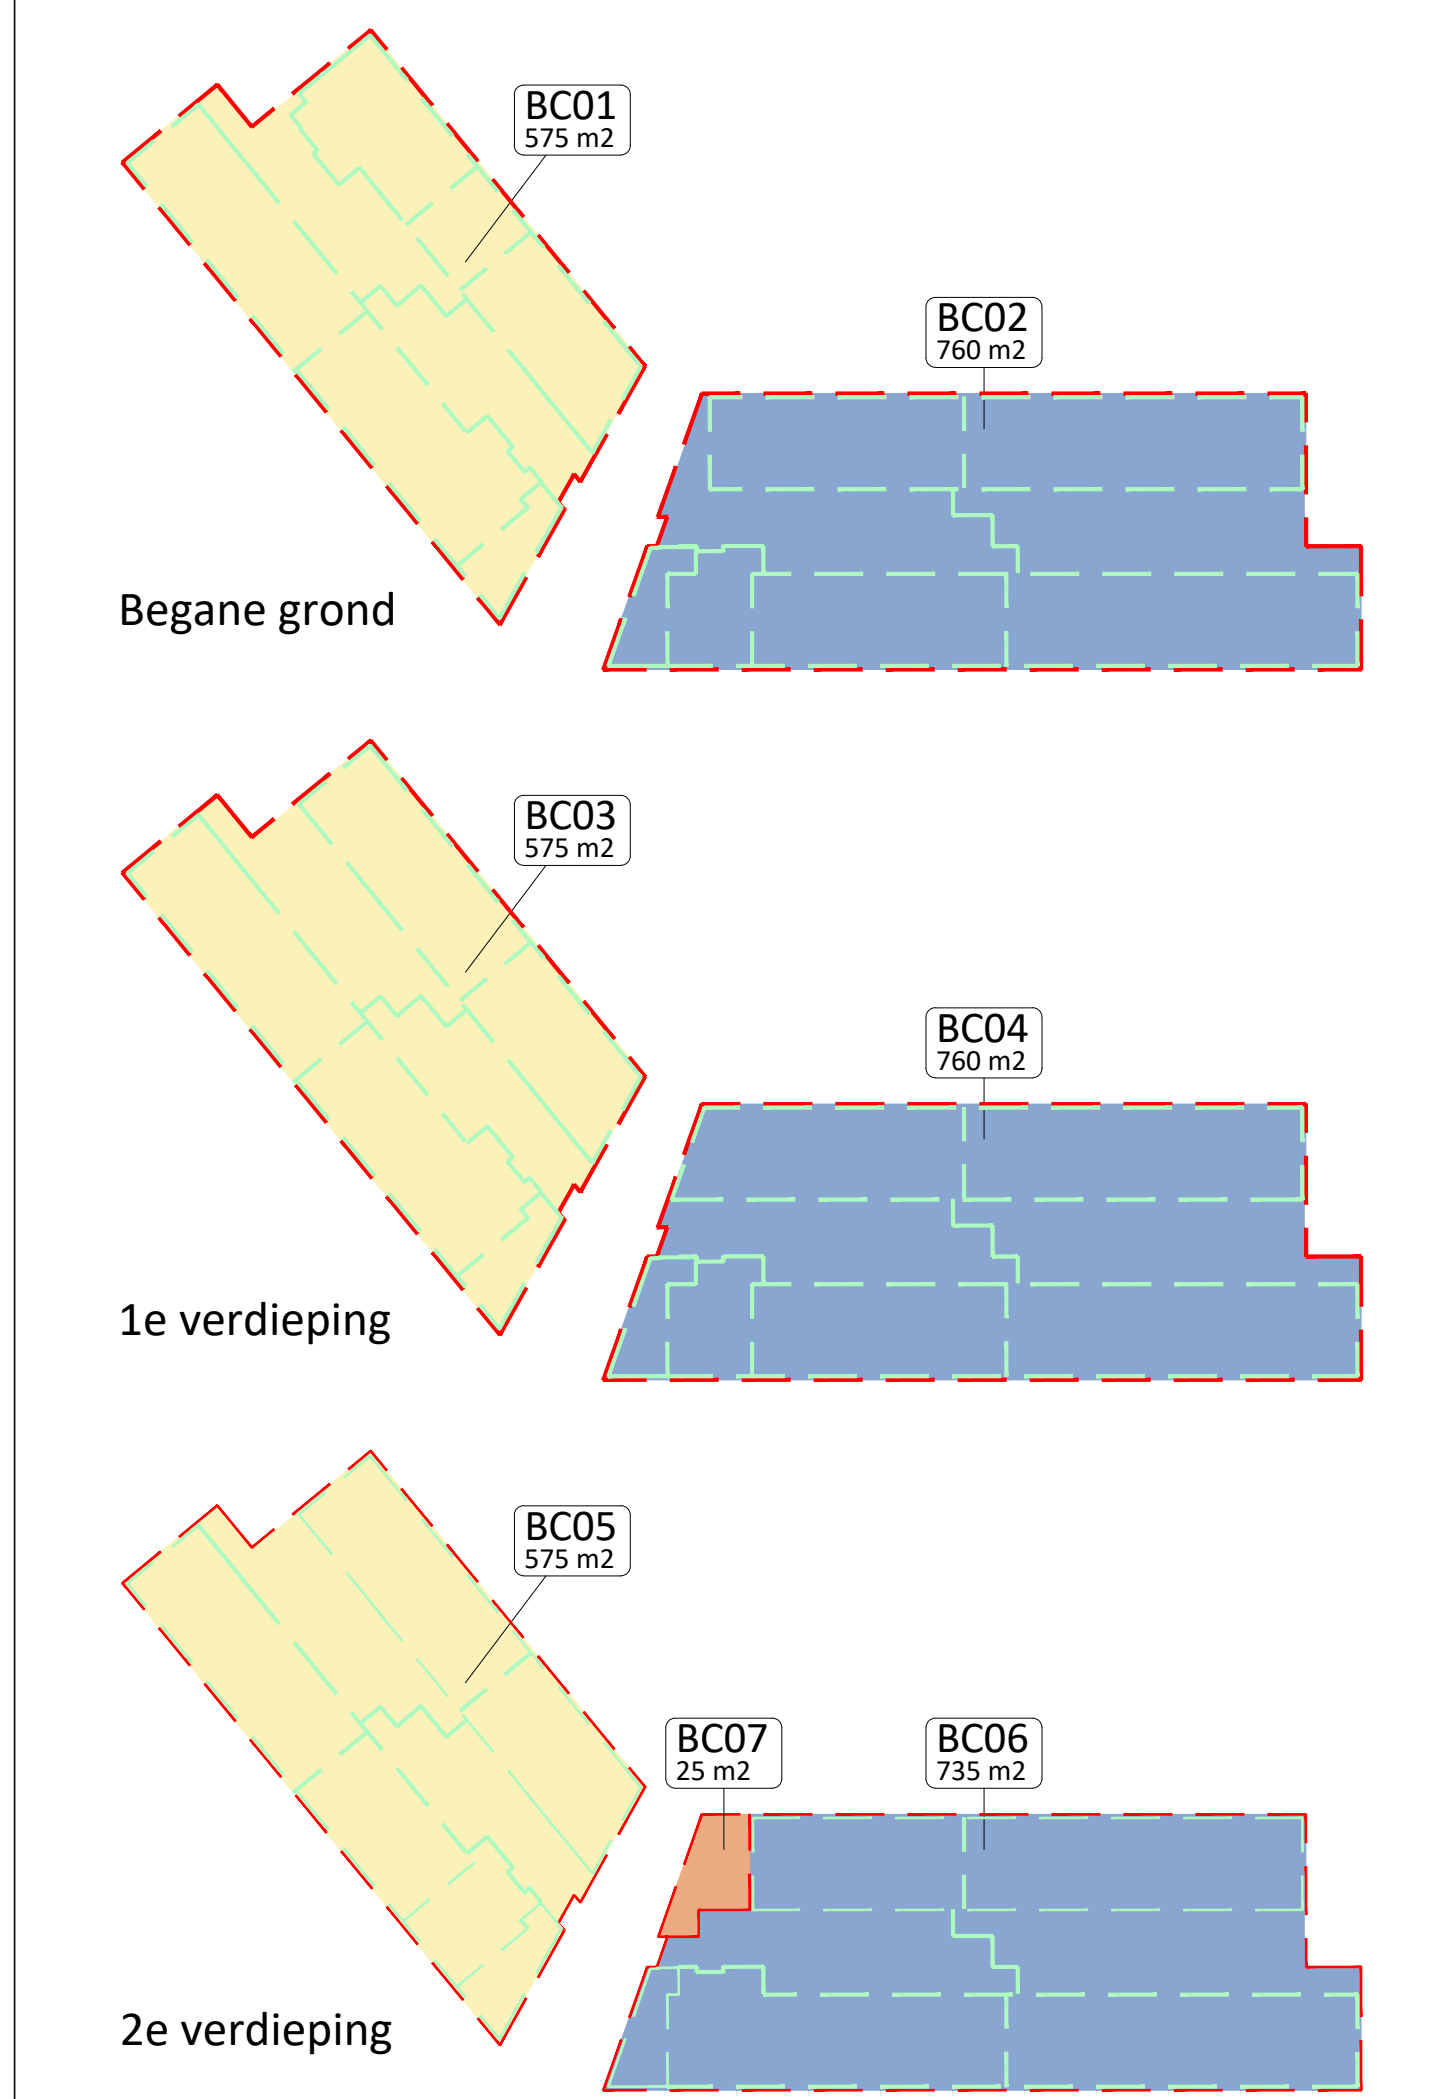

Renvooi

- brandwerende scheidsconstructie (WBDO 30 minuten)
- brandwerende, zelfsluitende deur
- transparantverlichtingsarmatuur conform NEN 6088; vluchtwegaanduiding
- transparantverlichtingsarmatuur conform NEN 6088; vluchtwegaanduiding
- ruimte vzw algemene noodverlichting
- brandslanghaspel conform NEN-EN 671-1
- handbrandmelder
- draagbaar blustoest; type en inhoud aangegeven in liter of kilogram
- brandmeldcentrale
- nooddrukknop, ontgrendeling deur
- vluchtdoor; v.z.v. loopslot of knopcilinder
- deur in geopende stand gehouden middels kleefmagneet

Opmerkingen

Het gebouw is voorzien van een brandmeldinstallatie, type 'volledige bewaking' met doormelding volgens NEN 2535 en een ontruimingsinstallatie volgens NEN 2575

Bijlage 1: Adviesrapport

Bouwwerkinformatie

Betreft de aanvraag voor een omgevingsvergunning activiteit brandveilig gebruik voor Gebouw 183 en 185 AZC Katwijk op de locatie 1e mientlaan 33 Katwijk.

Het adviesrapport is opgebouwd uit een analyse waarbij gebruik is gemaakt van het kenmerkenschema (Basis voor brandveiligheid, 2e druk 2017, Instituut Fysieke Veiligheid, <https://www.ifv.nl>) en het advies waarbij voorwaarden en restrisico's worden omschreven.

Analyse

De analyse wordt gemaakt op basis van het kenmerkenschema. In dit schema worden de gebouw-, mens-, brand-, interventie-, en omgevingskenmerken vastgesteld. Aan de hand van de kenmerken wordt de mate van passieve en actieve (brand)veiligheid vastgesteld. Dit biedt een uitgangspunt voor het advies.

Gebouwkenmerken

Op het terrein staan 2 gebouwen gebouw 185 en 183. Beide gebouwen bestaan uit een begane grond en 2 verdiepingen met een logiesfunctie. Het heeft in totaal een gebruiksoppervlakte (GO) van ongeveer 8100 m². De gebouwen bestaan uit 6 brandcompartimenten met weerstand tegen branddoorslag en brandoverslag (WBDBO) van 30 minuten. Het bouwwerk is voorzien van een brandmeldinstallatie die voldoet aan de NEN 2535 met de omvang volledige bewaking. Op het terrein staat een portiersloge waar de 24 uren bewaking aanwezig is.

Menskenmerken

Het bouwwerk is (voornamelijk) bestemd als opvangcentrum. Conform de aanvraag zullen/kunnen er gelijktijdig maximaal 570 personen aanwezig zijn. Bij een eventuele calamiteit zullen zij alert reageren en naar alle waarschijnlijkheid zelfredzaam zijn dan wel onder aansturing van de aanwezige BHV-organisatie.

Brandkenmerken

Het meest reële scenario is een gebouwbrand, die zich in de basis zal beperken tot het betreffende compartiment.

Interventiekenmerken

De ligging van het bouwwerk valt buiten de wettelijke normen van de opkomsttijd van 10 minuten bij een logiesfunctie, zoals omschreven in de Wet Veiligheidsregio's artikel 14 en 18 en het Besluit Veiligheidsregio's, artikel 3.2.1.

Rondom het bouwwerk bevind(en) zich (meerdere) ondergrondse brandkranen op een afstand van circa 50 m met een minimale capaciteit van 30 m³/uur voor een eerste offensieve brandweerinzet.

Een bluswatervoorziening voor een eventuele defensieve brandweerinzet bevindt zich op een afstand van circa 230 m.

Omgevingskenmerken

In de omgeving zijn geen bronnen welke risico's vormen vanuit het oogpunt van externe veiligheid. Overige bebouwing ligt op geruime afstand.

Gebruikersfunctie (incl. subfunctie)	Aantal personen	Gebruiksoppervlakte (m2)	Verblijfsoppervlakte (m2)
Logiesfunctie	570	8100	

ISOR-classificatie:

Conform afspraak behoort u relevante functies te plaatsen op de risicokaart. Volgens de ISOR (Inventarisatiesysteem Overige Ramptypen)-classificatie valt het bouwwerk onder de volgende code: 7220, Pension/nachtverblijf >50 pers

Advies:

De aanvraag is getoetst op de (brand)veiligheidsaspecten in en om het bouwwerk conform de huidige regelgeving van het Bouwbesluit.

1. Bij het aangevraagde gebruik kunnen maximaal 570 personen gelijktijdig aanwezig zijn in het gebouw. Dit is als volgt verdeeld in de volgende gebouwen:

Ruimte	Aantal personen
Gebouw 183	285
Gebouw 185	285

1. Opkomsttijd:

Zoals bij de interventiekenmerken is omschreven valt het plangebied buiten de zorgnorm van 10 minuten, er is een overschrijding van 2 minuten.

Gezien (de geringe overschrijding en) de aanwezige brandpreventieve voorzieningen, achten wij deze overschrijding acceptabel.

Restrisico

Het voldoen aan de minimale eisen van het Bouwbesluit wil per definitie niet zeggen dat een gebouw het gewenste brandveiligheidsniveau behaald.

Op basis van het kenmerkenschema kunnen er aanvullingen noodzakelijk zijn. Wij verzoeken u om onderstaande restrisico's aan de aanvrager kenbaar te maken en deze te verzoeken om maatregelen te treffen om tot een acceptabel brandveiligheidsniveau te komen.

1. In beide gebouwen worden asielzoekers opgevangen. Het advies om in de taal van herkomst uitleg te geven over de brandveiligheidsinstallaties en wat te doen in geval van brand.

Conclusie:

2. Na de inhoudelijke beoordeling kunnen wij positief oordelen. Op basis van de ingediende documenten zien wij geen bezwaar tegen het verlenen van de omgevingsvergunning activiteit brandveilig gebruik.

Toezicht

Bij een bouwwerk met een vergunning voor brandveilig gebruik is bij in gebruik name (of na gewijzigd gebruik) toezicht van de brandweer noodzakelijk. Tijdens het gebruik zal er toezicht worden gehouden volgens het uitvoeringsplan Toezicht.

Uitgangspunten / beoordeelde onderdelen:Toetsingskader:

- De adviesaanvraag is beoordeeld als logiesfunctie
- Toetsniveau: Bouwbesluit 2012; bestaande bouw
- Activiteit gebruik

Beoordeelde documenten/tekeningen:

Omschrijving:	Kenmerk:	Datum:
Aanvraagformulier	7299539	04-10-2022
Plattegrond gebouw 183	183-B1110-B1112	04-10-2022
Plattegrond gebouw 185	185-B1110-B1112	04-10-2022

Toetsingsomvang:

Op de navolgende onderdelen is de aanvraag getoetst:

- Bouwbesluit 2012: artikelen 1.2, 1.3, 1.5, afdelingen 6.1, 6.5 t/m 6.9, 7.1, 7.2 en 8.1.
- Wet algemene bepalingen omgevingsrecht: hoofdstuk 2, paragraaf 2.1, artikel 2.1, lid 1 (vergunning voor brandveilig gebruik)