




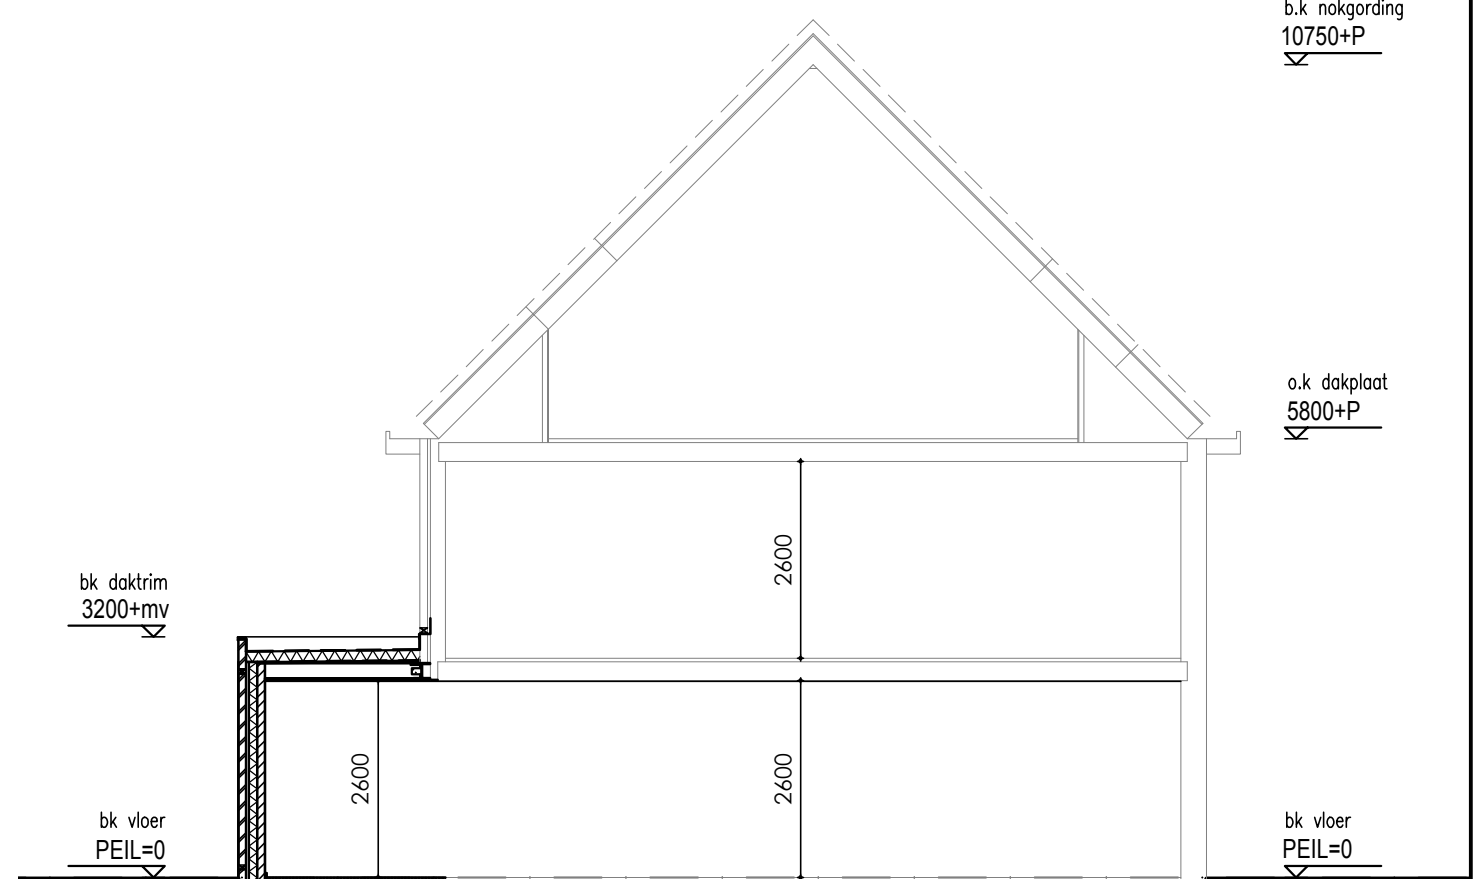


DOORSNEDE NIEUW

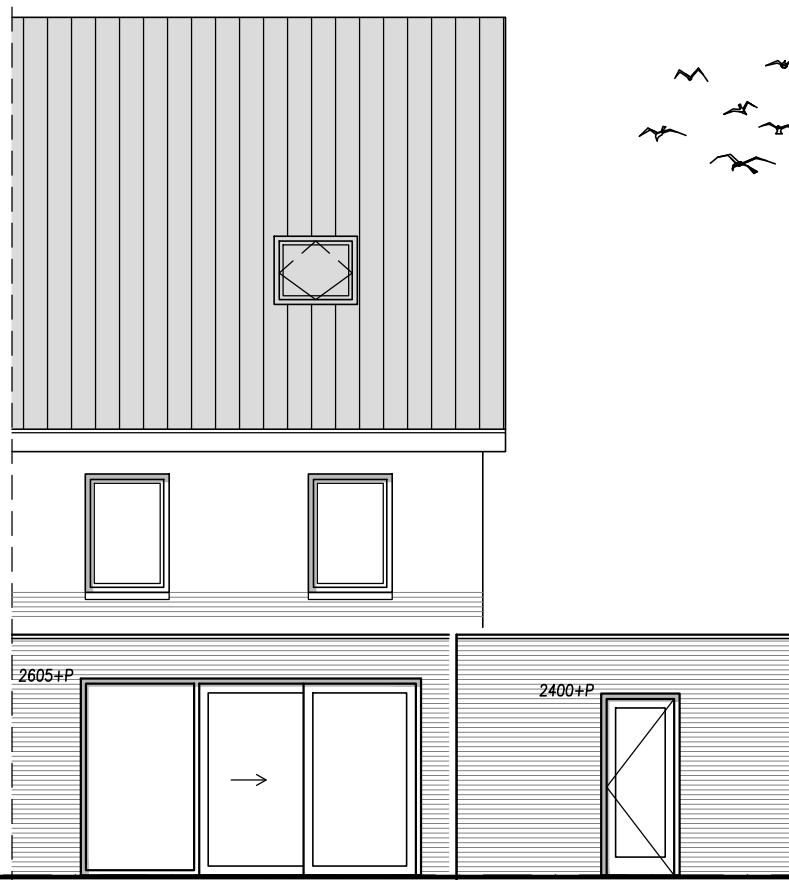

ACHTERGEVEL NIEUW

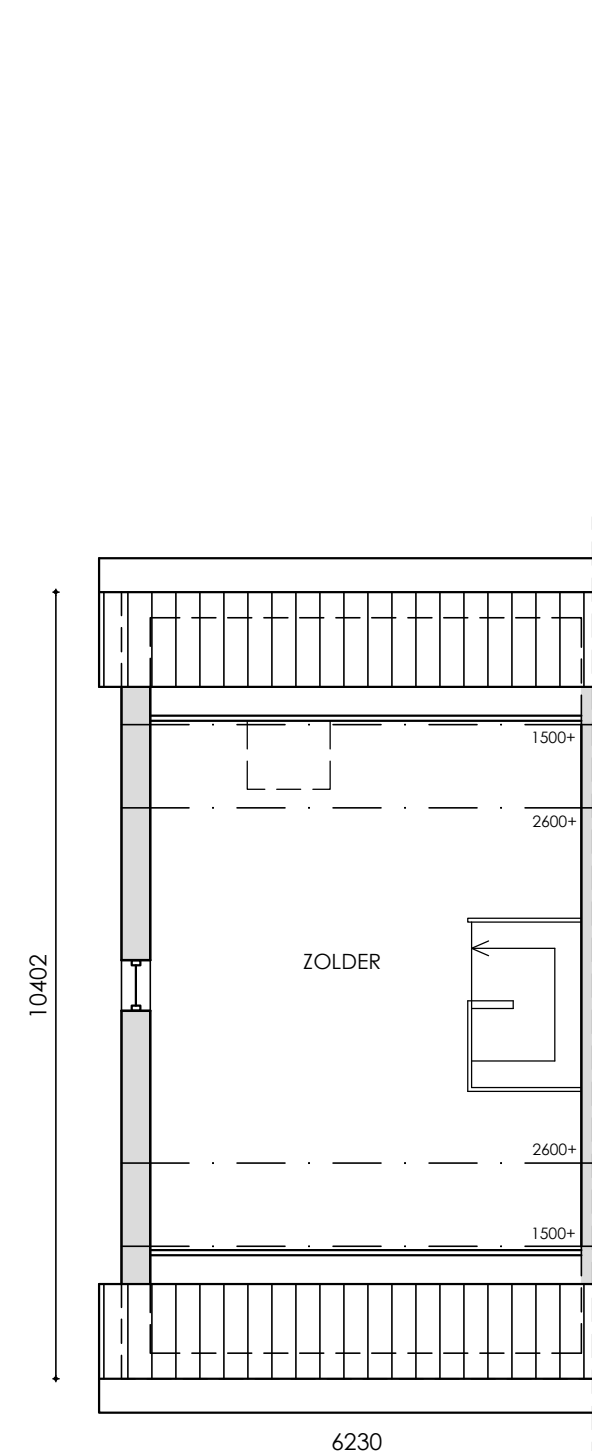


ZOLDER BESTAAND

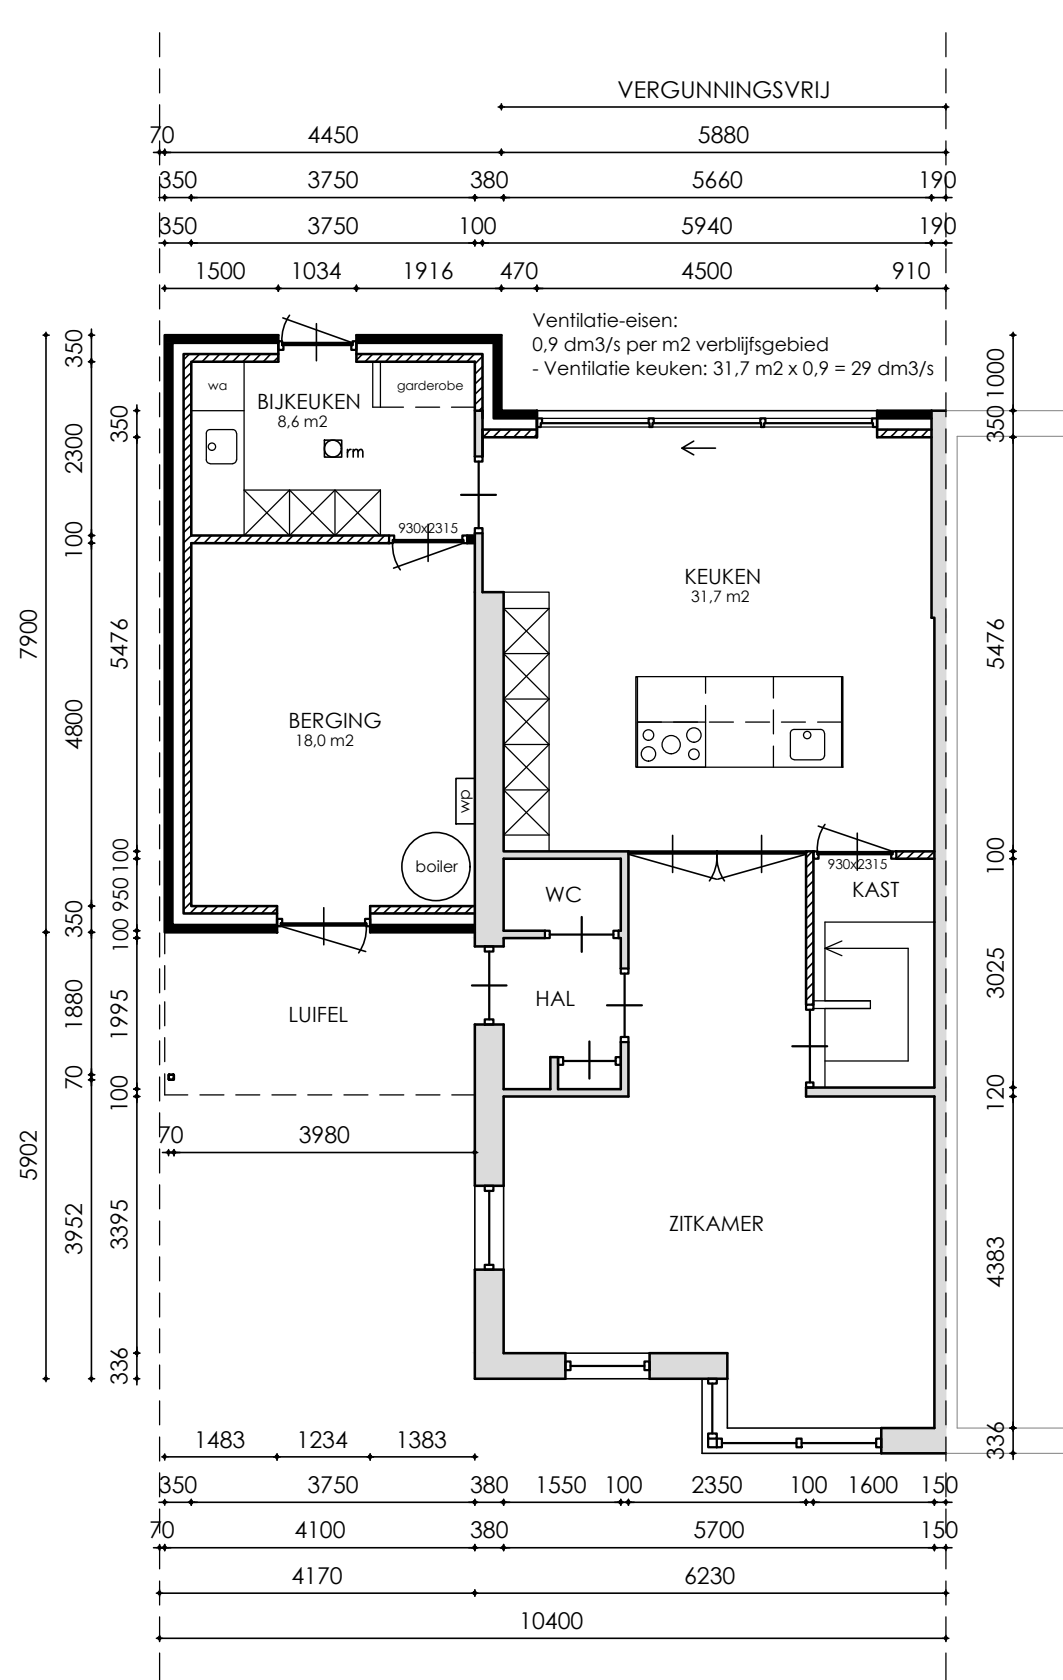


BEGANE GROND NIEUW



GEMEENTE DEURNE
SECTIE B NR. 2788

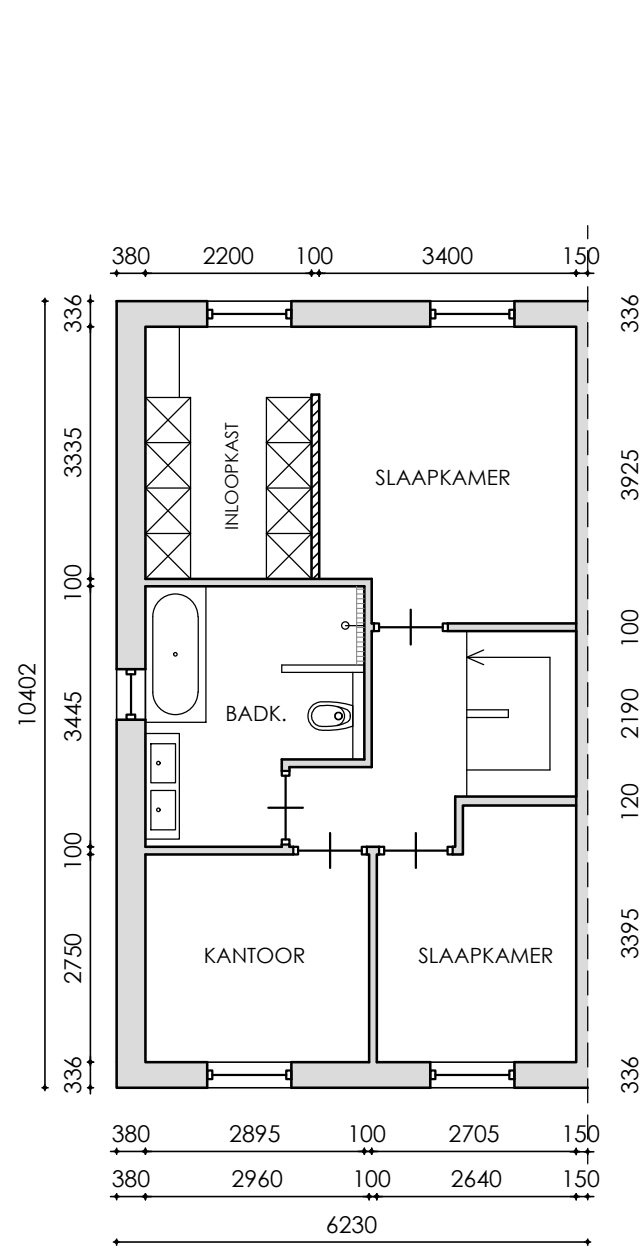

AANPASSINGEN OP VERDIEPING ZIJN VERGUNNINGSVRIJ

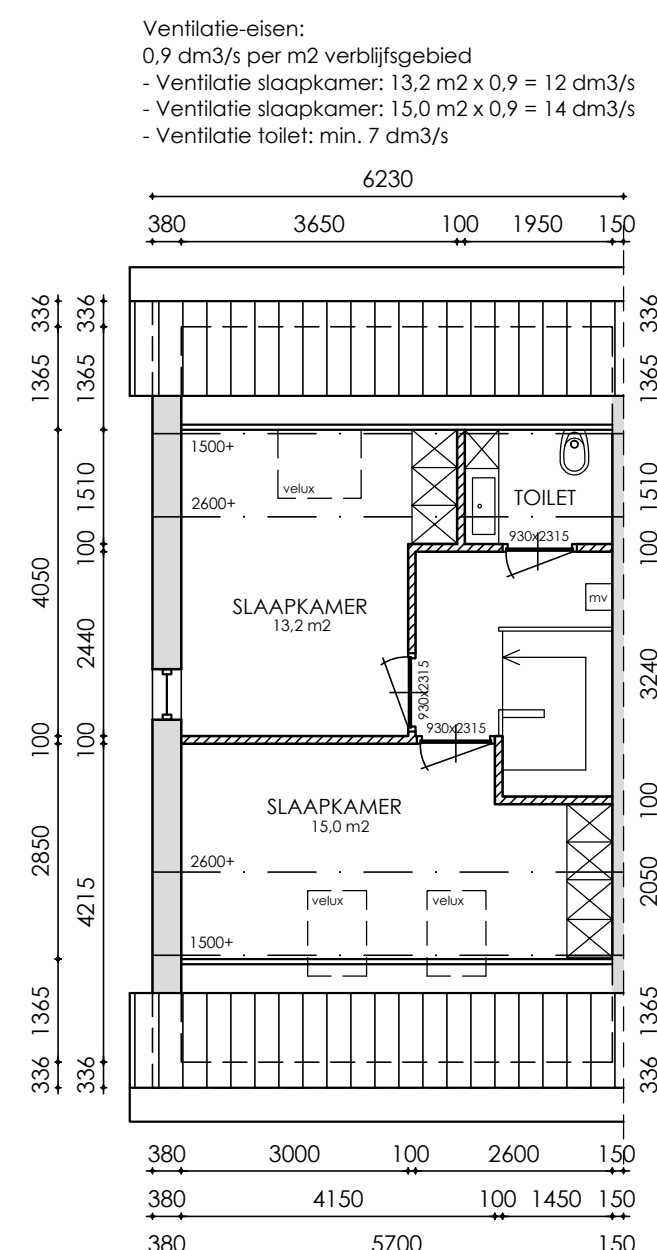

AANPASSINGEN OP ZOLDER
ZIJN VERGUNNINGSVRIJ

- ALLE MATEN IN HET WERK TE CONTROLEREN!

PROJECT :	Verbouwing woning Heideven 47, 5751 NL Deurne		PROJ: 2022.07.01 BLAD: B.01
OPDRACHTGEVER :	Heideven 47, 5751 NL Deurne		
ONDERDEEL :	Bestektekening: plattegronden, gevels en doorsnede		
SCHAAL: 1:100	GETEKEND: 29-09-2022	GEWIJZIGD :	