




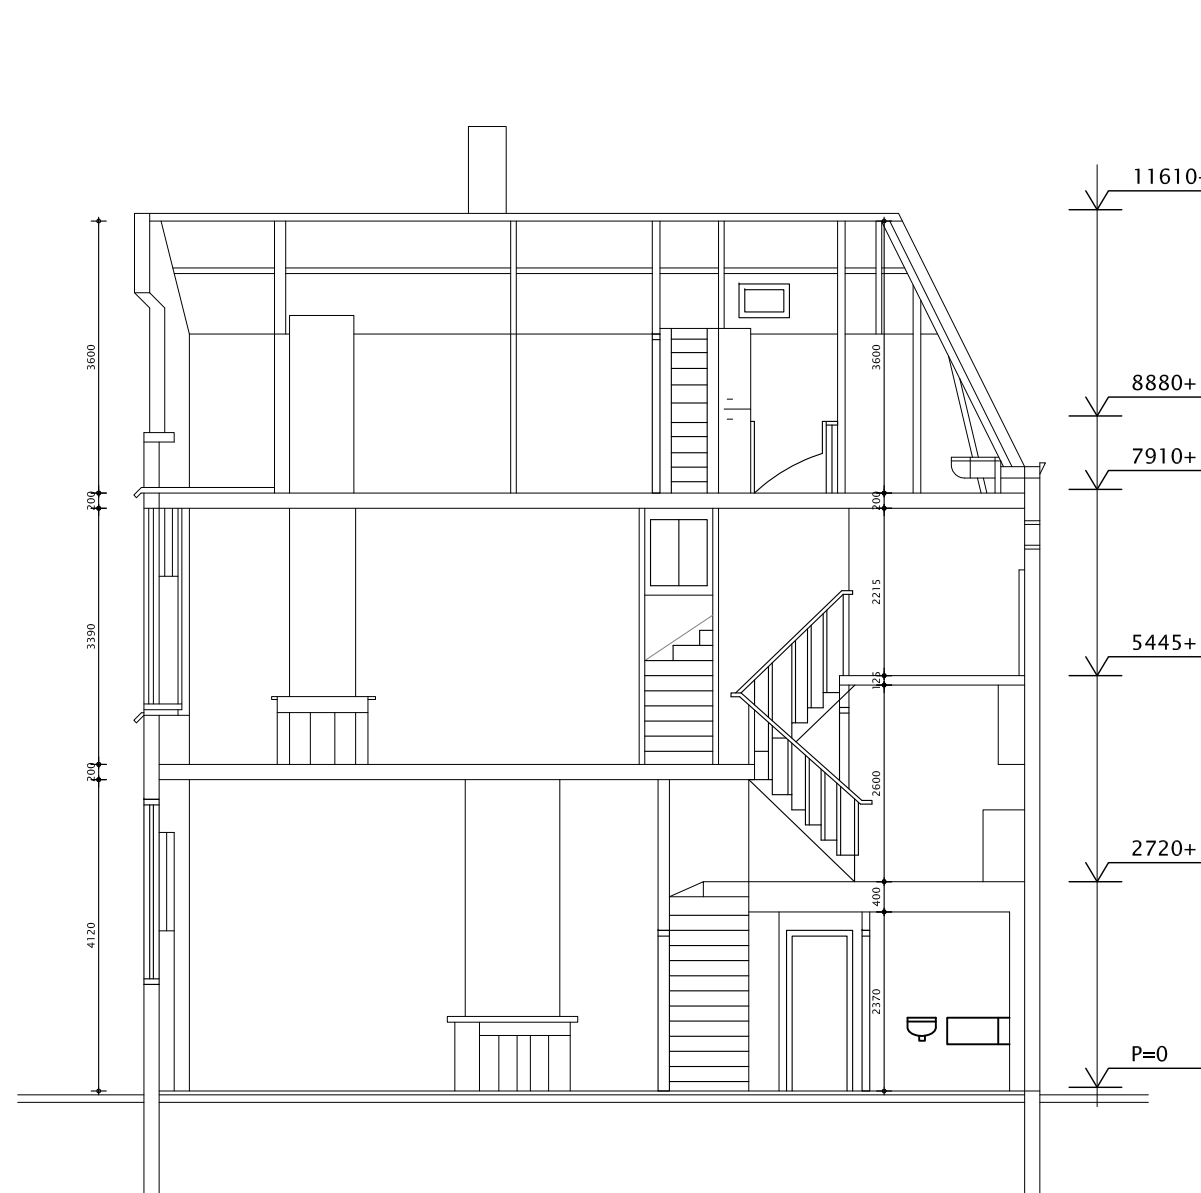


DOORSNEDE B-B

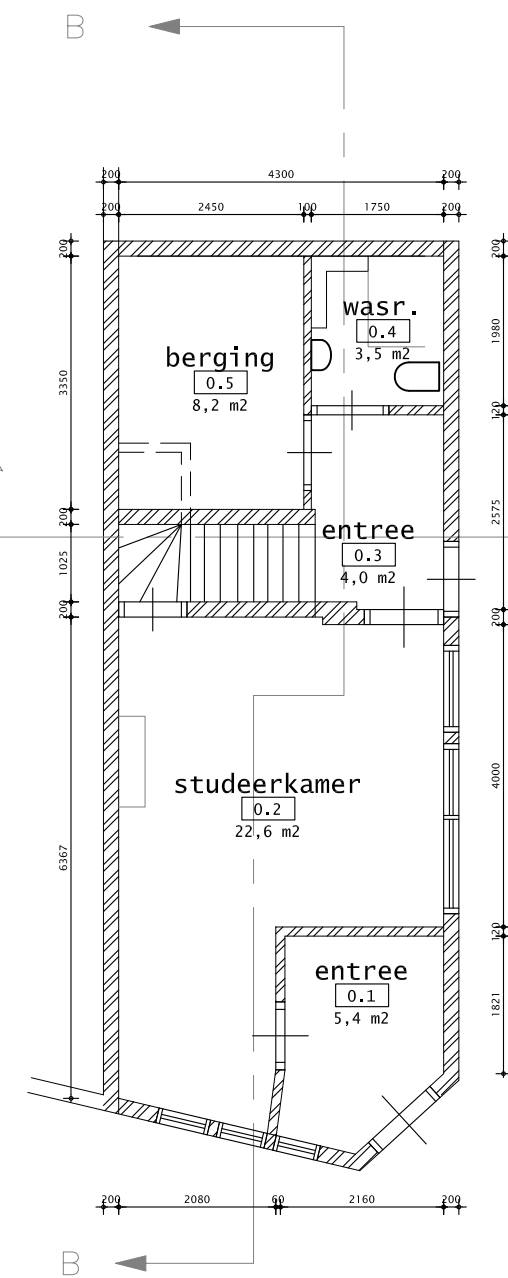


BEGANE GROND

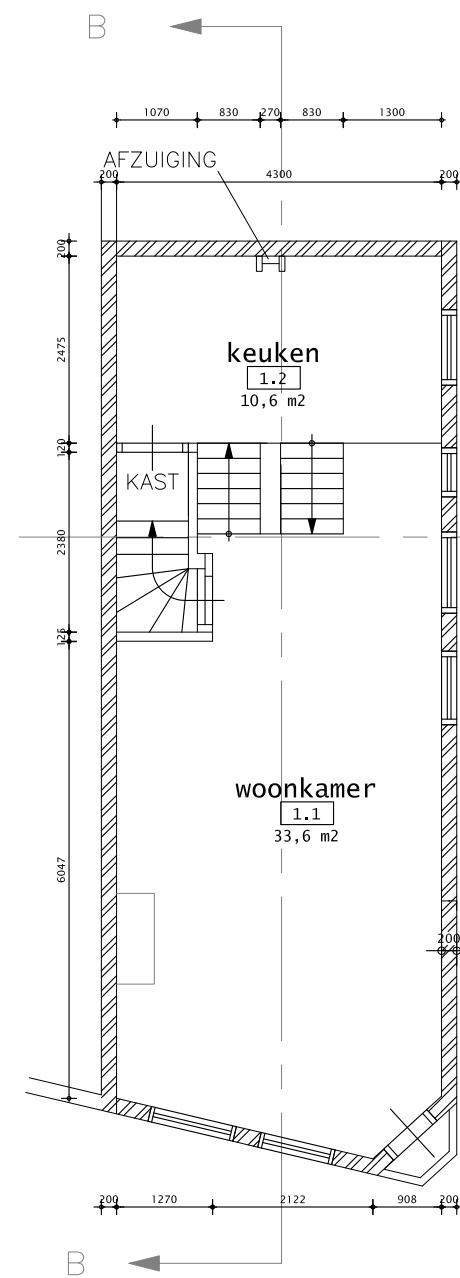

EERSTE VERDIEPING

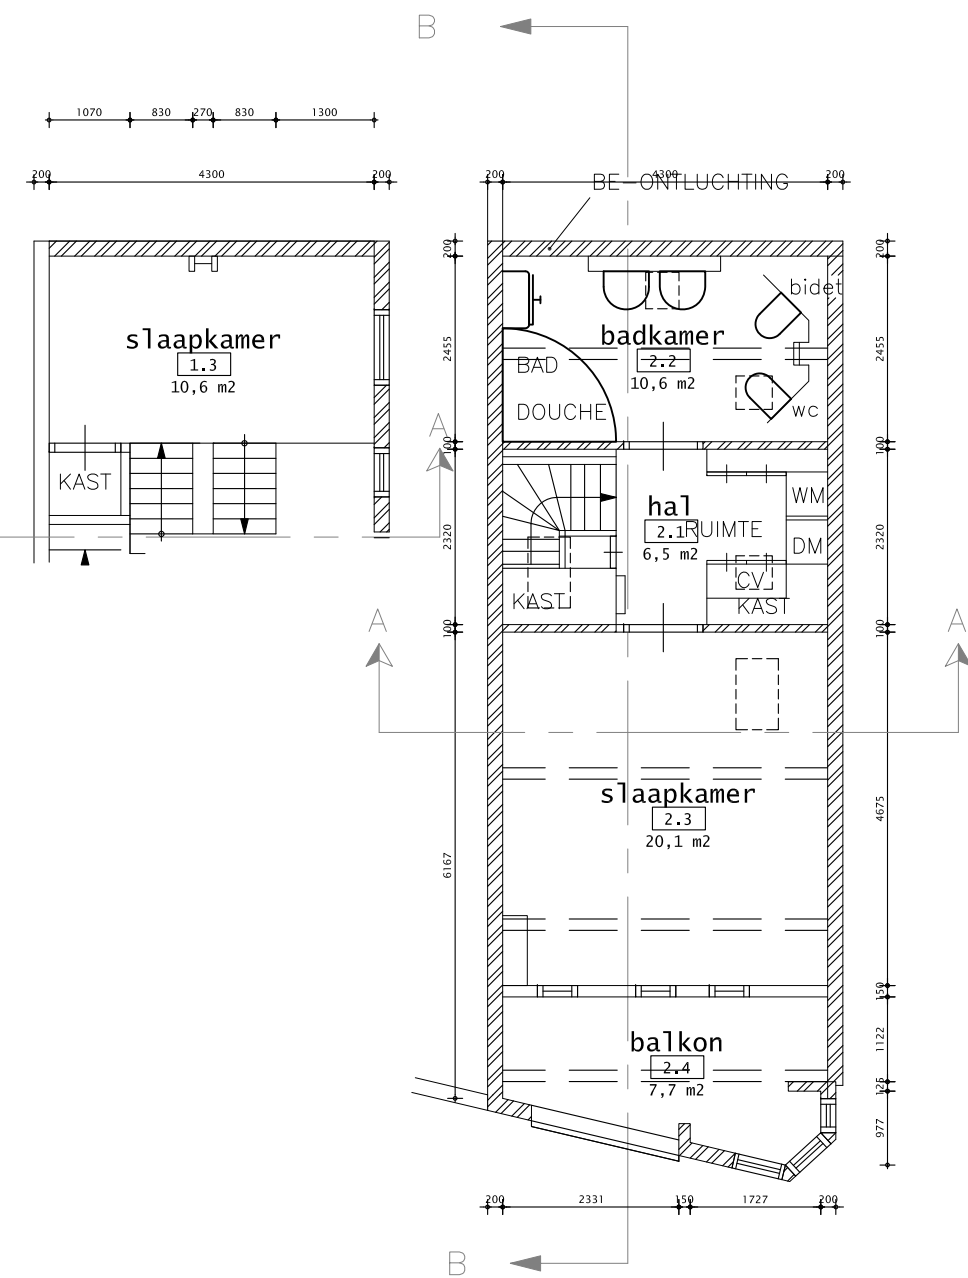


ZOLDER

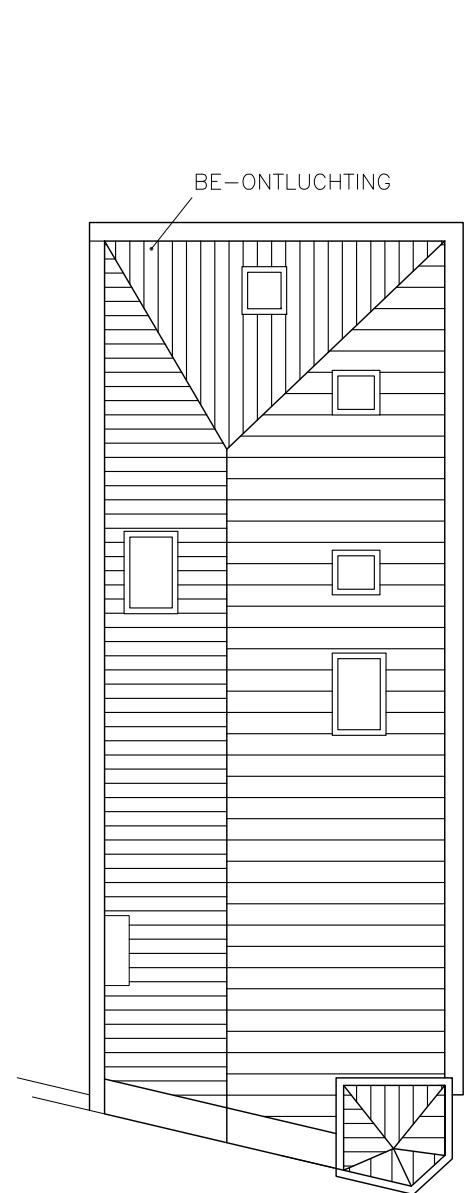


DAK

Behoort bij beschikking van
Burgemeester en Wethouders
van Leiden
Wabo Z/22/3409585

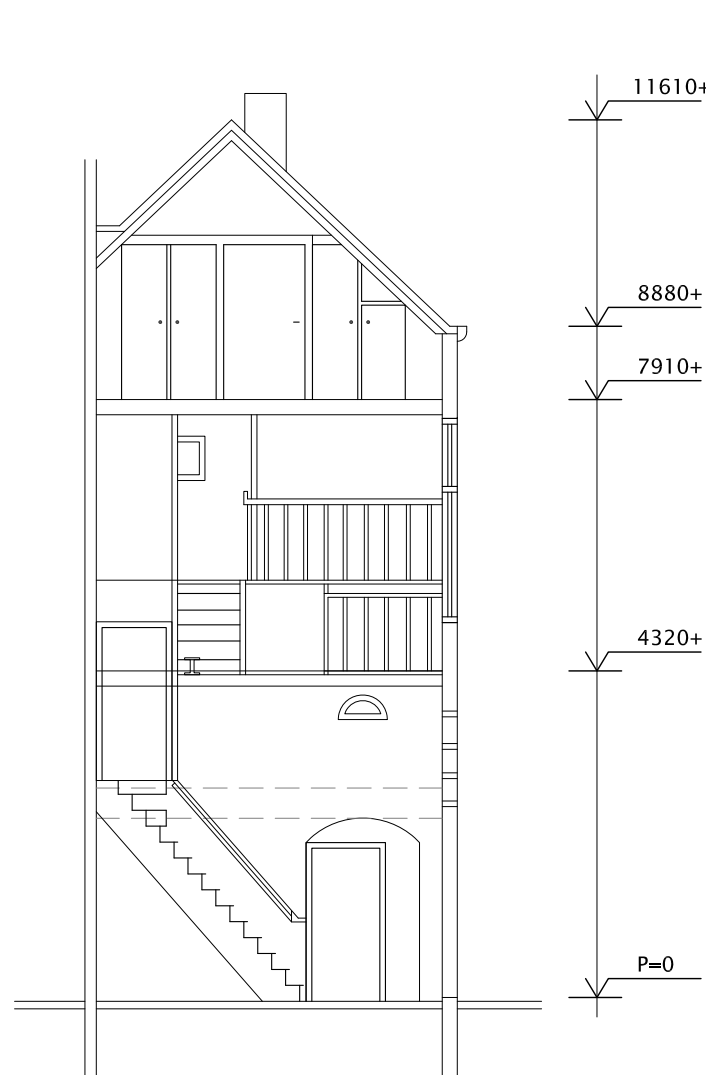


DOORSNEDE A-A

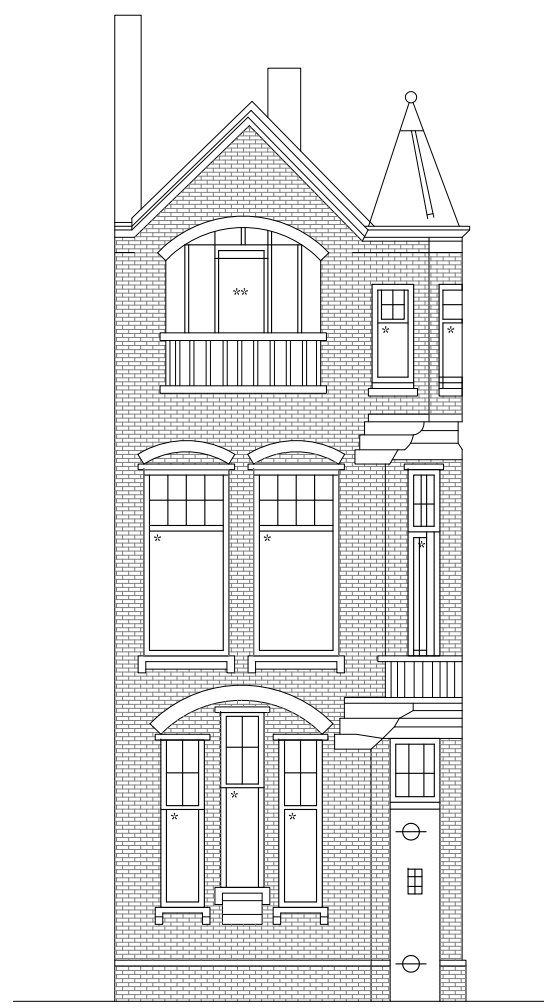


VOORGEVEL



ZIJGEVEL

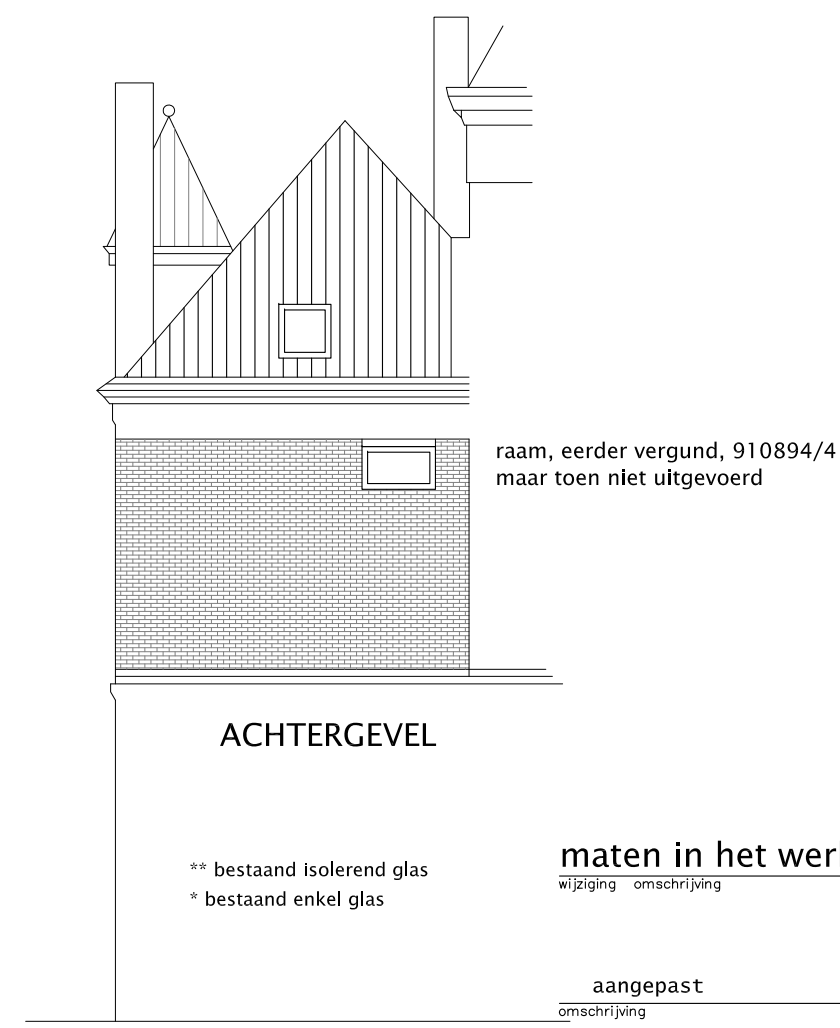

ACHTERGEVEL

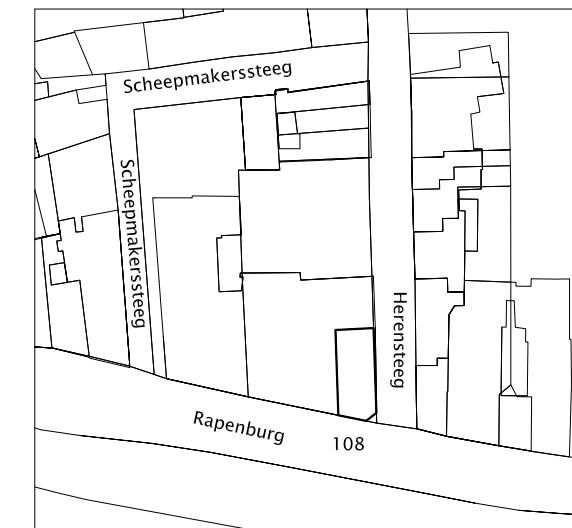

situatie - schaal 1:1000

kadastraal bekend als:
gemeente: Leiden
sectie: G
nummer: 2102
Monumentenregister:
gemeente: Leiden
adres: Rapenburg 108, 2311 GB Leiden
Herensteeg 41, 2311 SH Leiden
Gemeentelijk monument: 1208

maten in het werk controleren

wijziging omschrijving

wijzigingsdatum

aangepast	220616	
omschrijving	datum	kenmerk
bestaande toestand, gevels plattegronden en doorsneden	210917	21210D01
project	Rapenburg 108	schaal 1:100
projectnummer	21210	formaat A2
locatie	Rapenburg 108, 2311 GB Leiden	versie 07
opdrachtgever	Yang Fan en Frederic Hassig	getekend CJ
fase	bestaande toestand	

LAU
architectuur
stedebouw
restauratie
interieur
advies

architectenbureau Lau
Pieterskerkhof 24 2311 ST Leiden
071 5140636
www.keeslau.nl info@keeslau.nl
kvk 27.311.559