




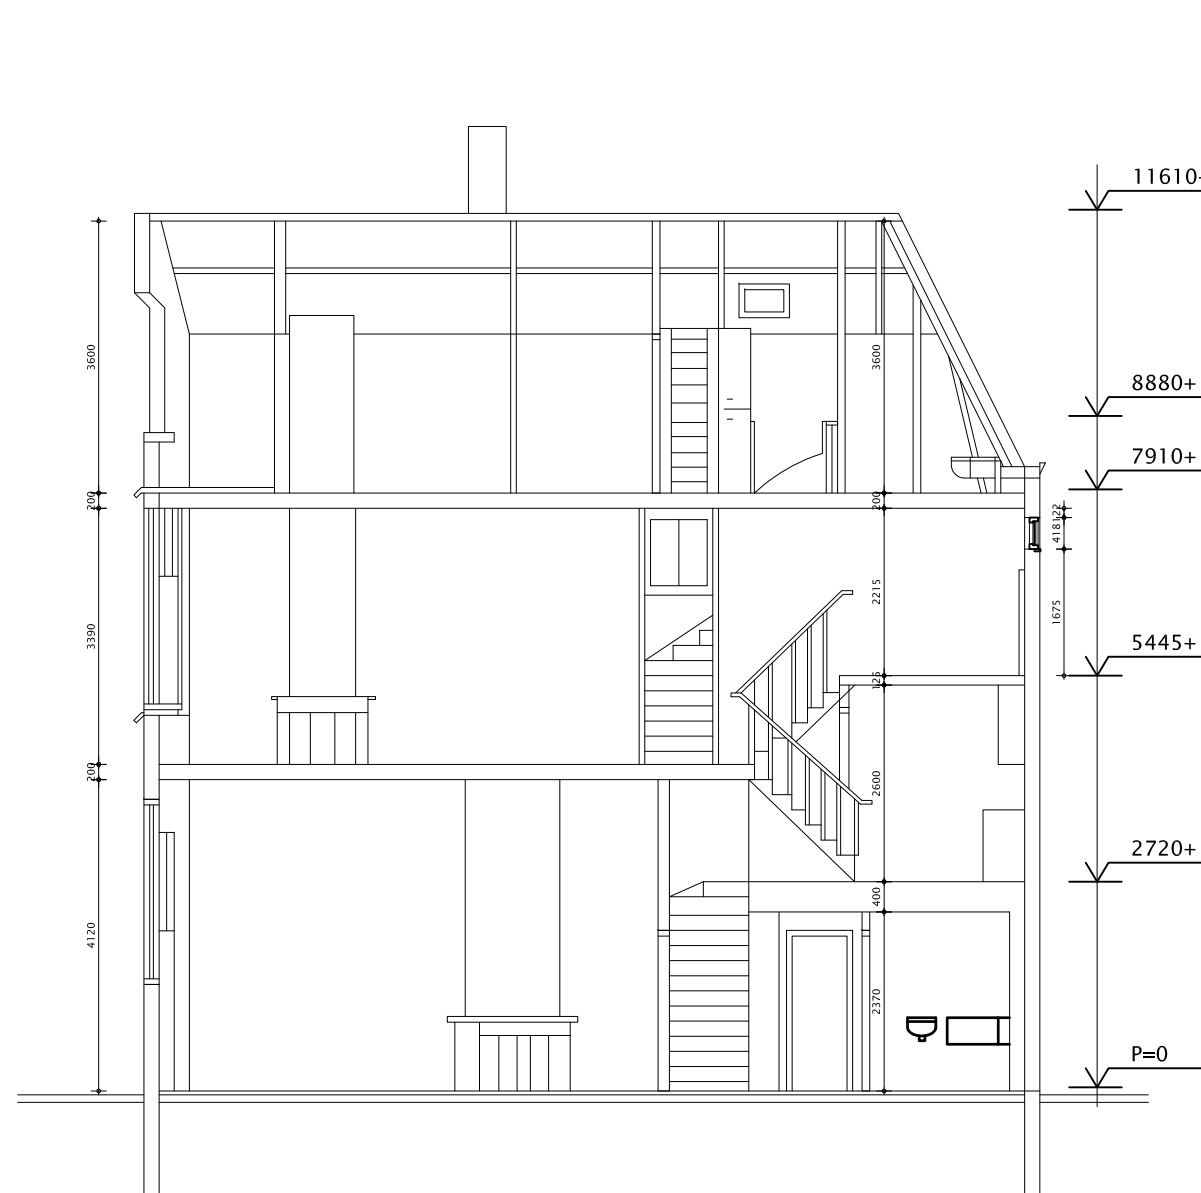


DOORSNEDE B-B

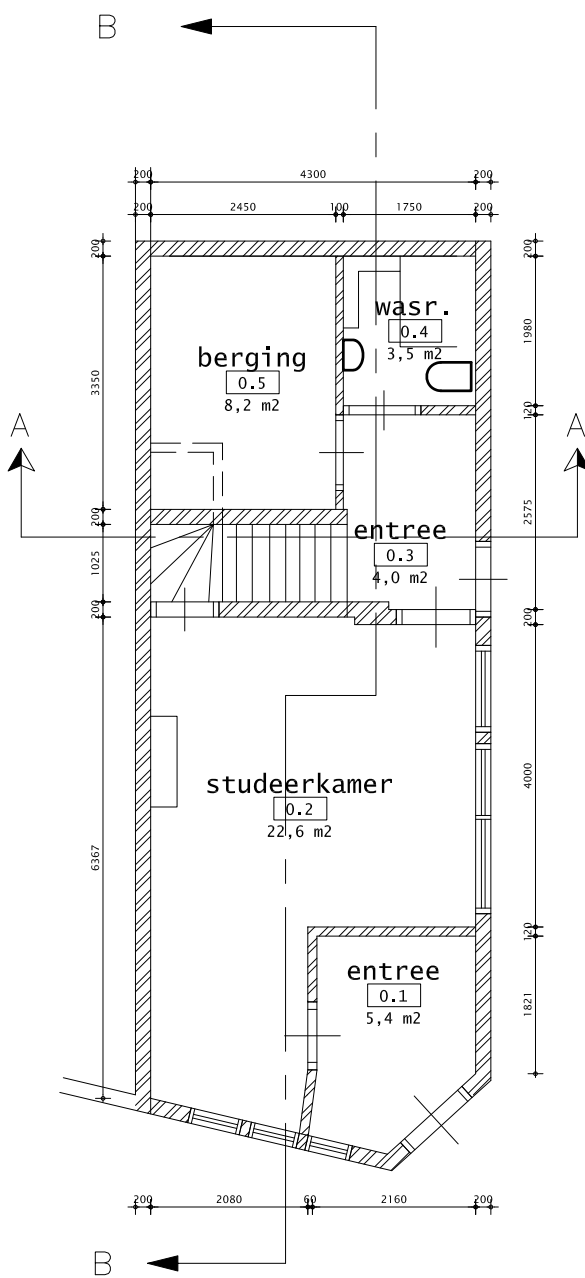


BEGANE GROND

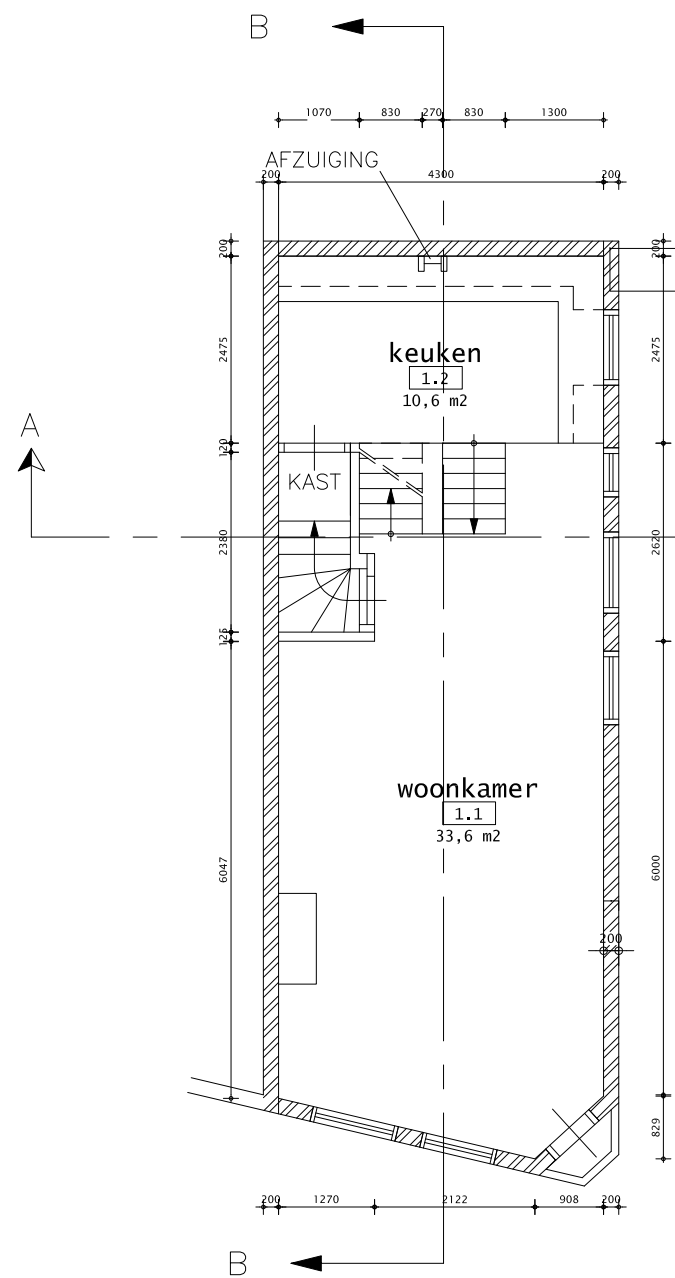

EERSTE VERDIEPING

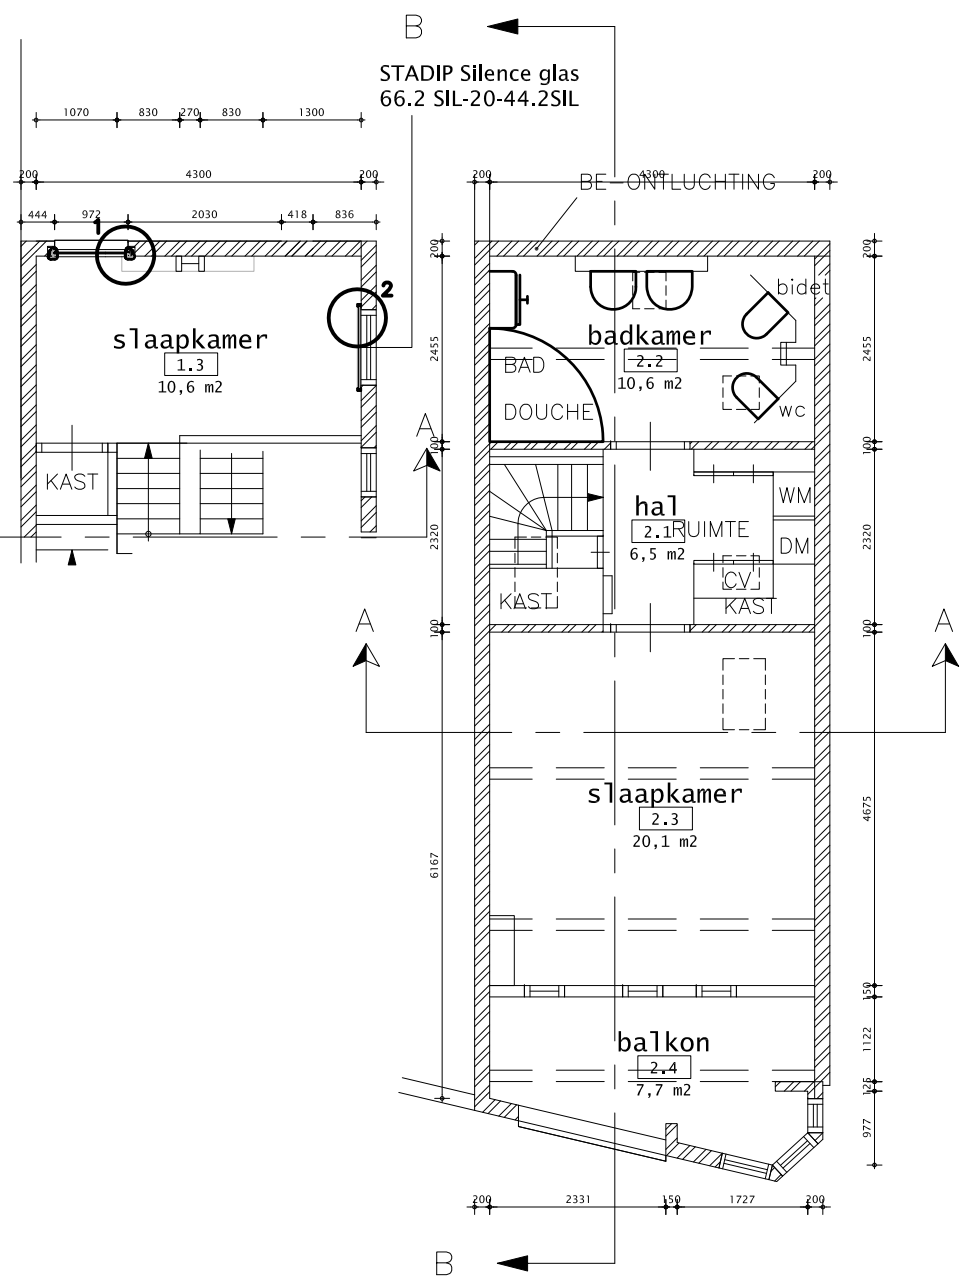


ZOLDER

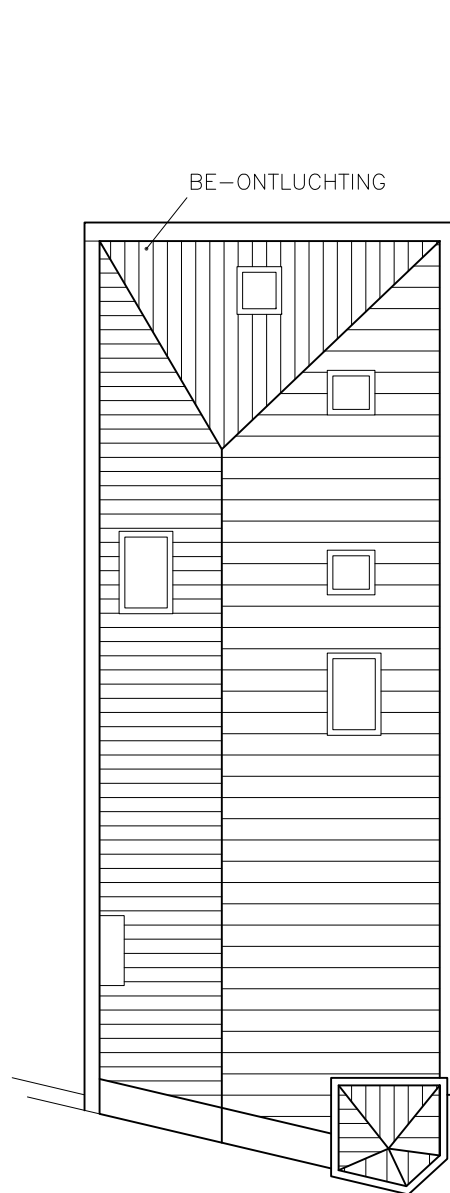


DAK

Behoort bij beschikking van
Burgemeester en Wethouders
van Leiden
Wabo Z/22/3409585

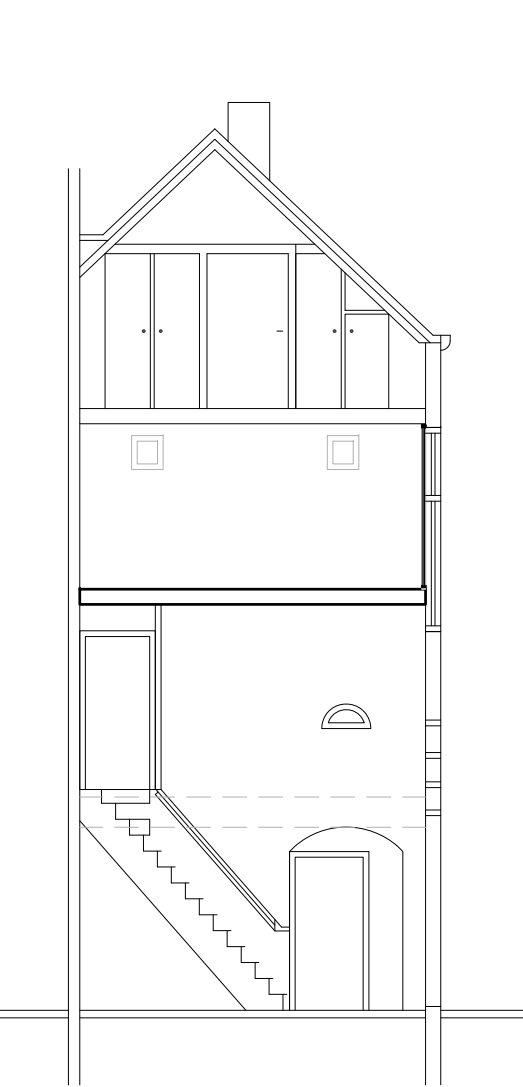

DOORSNEDE A-A

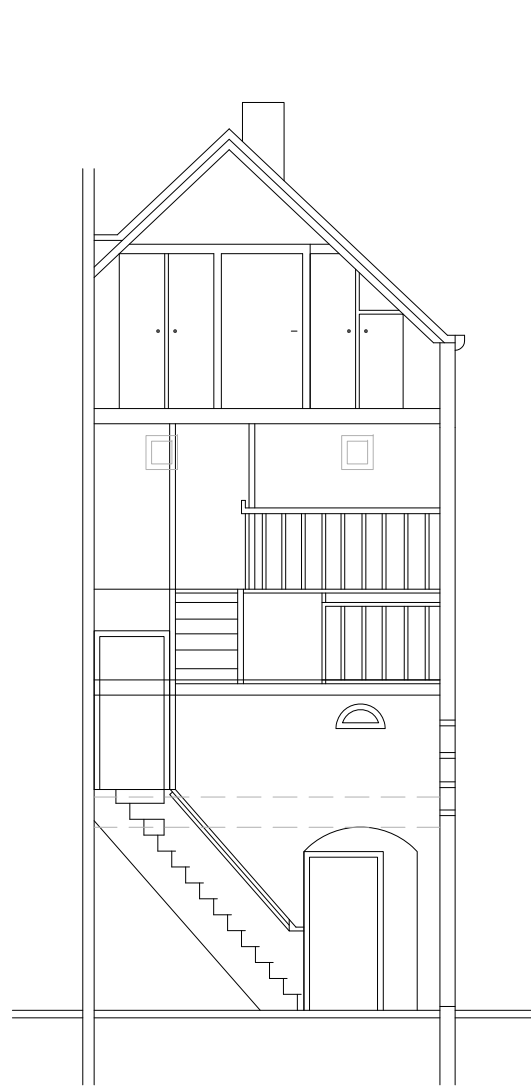


DOORSNEDE A-A




VOORGEVEL



ZIJGEVEL

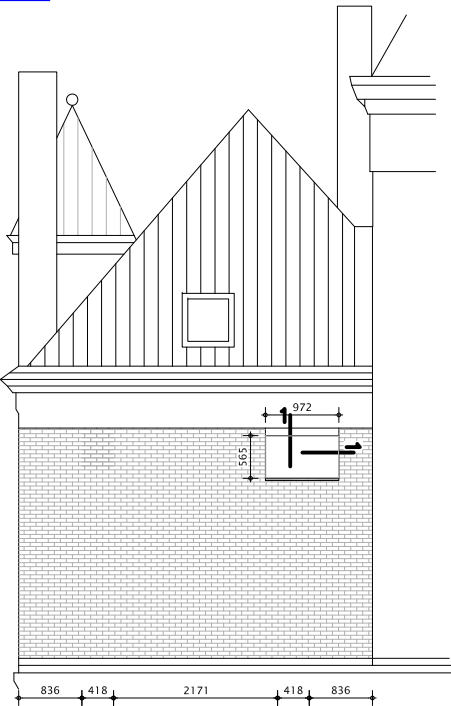

ACHTERGEVEL

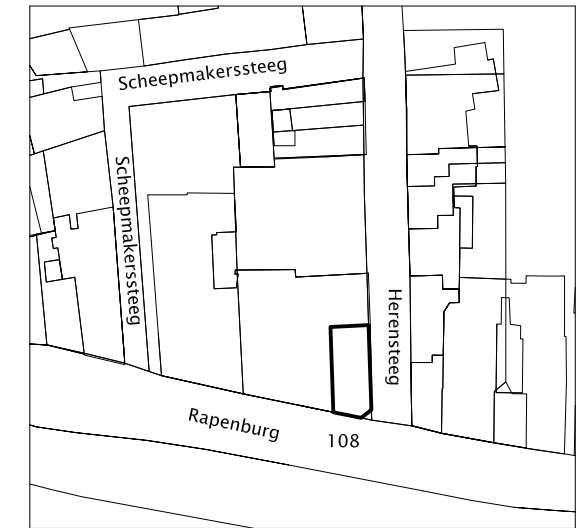

situatie - schaal 1:1000

kadastraal bekend als:

gemeente: Leiden
sectie: G
nummer: 2102

Monumentenregister:
gemeente: Leiden
adres: Rapenburg 108, 2311 GB Leiden
Herensteeg 41, 2311 SH Leiden
Gemeentelijk monument: 1208

0 5 10 15 20 25

** bestaand isolerend glas
* bestaand enkel glas

maten in het werk controleren

wijziging omschrijving

wijzigingsdatum

vergunde kozijn verdekt gedetailleerd
aangepast

221004

220616

nieuwe toestand, gevels
plattegronden en doorsneden

211116

21210D02

project

Rapenburg 108

projectnummer

21210

locatie

Rapenburg 108, 2311 GB Leiden

opdrachtgever

Yang Fan en Frederic Hassig

fase

definitief ontwerp

schaal

1:100

formaat

A2

versie

10

getekend

CJ

LAU

architectuur
steenbouw
restauratie
interieur
advies

architectenbureau Lau
Peterskerkhof 24 2311 ST Leiden
071 5140636
www.keeslau.nl info@keeslau.nl
kvk 27.311.559