



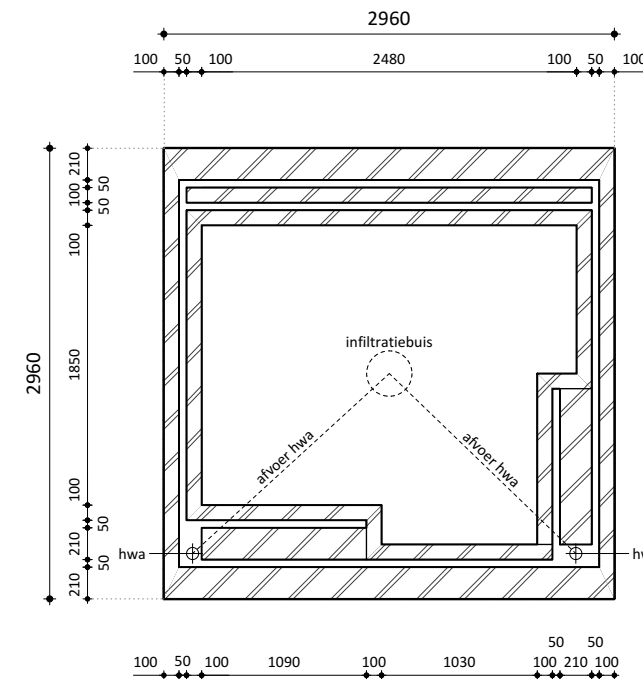

KLEUR EN MATERIAAL	ONDERDEEL	MATERIAAL	KLEUR
	DAK		
	- hellend dak	pannen	antraciet
	- overstek	hout	naturel
	- goot	zink	naturel
	- hemelwaterafvoer	zink	naturel
GEVEL	- gevelbekleding	hout	naturel
	- metselwerk	baksteen	bruin-genuanceerd
	- raamdorpels	Belgisch hardsteen	gezoet
KOZIJNEN	- vaste delen	hout	naturel
	- draaiende delen	hout	naturel

PLATTEGROND

 

PROJECT	21055	Vleermuistoren
ONDERDEEL	Definitief Ontwerp	Overzicht

DO-1 | 01


Datum | 23 03 2022

Schaal | 1/100

Formaat | ISO A3

Getekend | TWMvM


MAATVOERING EN CONSTRUCTIE IN HET WERK CONTROLEREN!
CONSTRUCTIEVE ONDERDELEN ZIJN INDICATIEF | DEFINITIEVE ONDERDELEN VOLGENS OPGAVE CONSTRUCTEUR

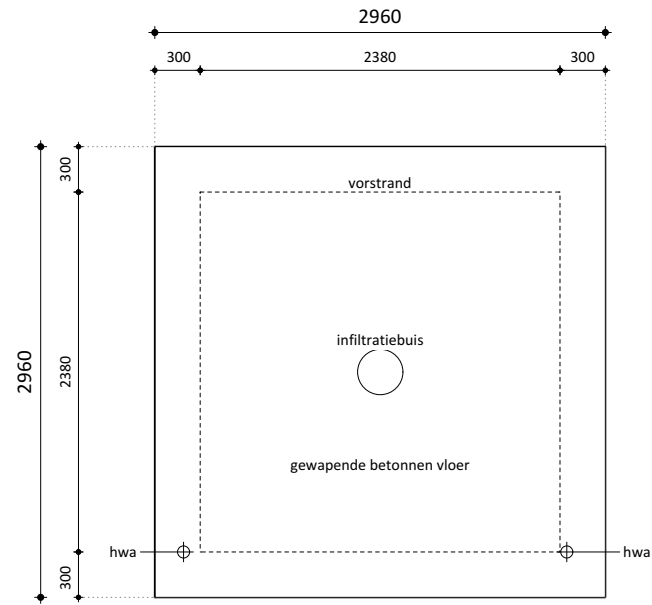

FUNDERING

principe opzet | 1:50


hwa lozen op oppervalkte

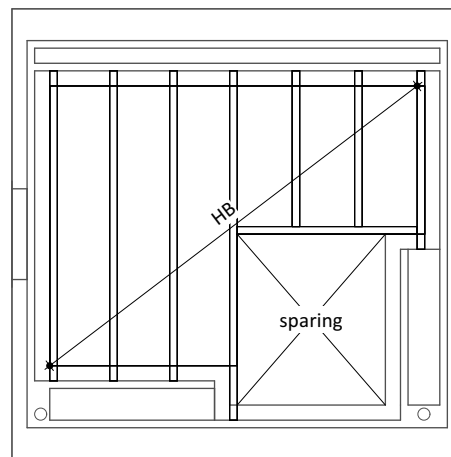

FUNDERING

principe opzet | 1:50

HB | houten balklaag
- vv houten vloerdelen

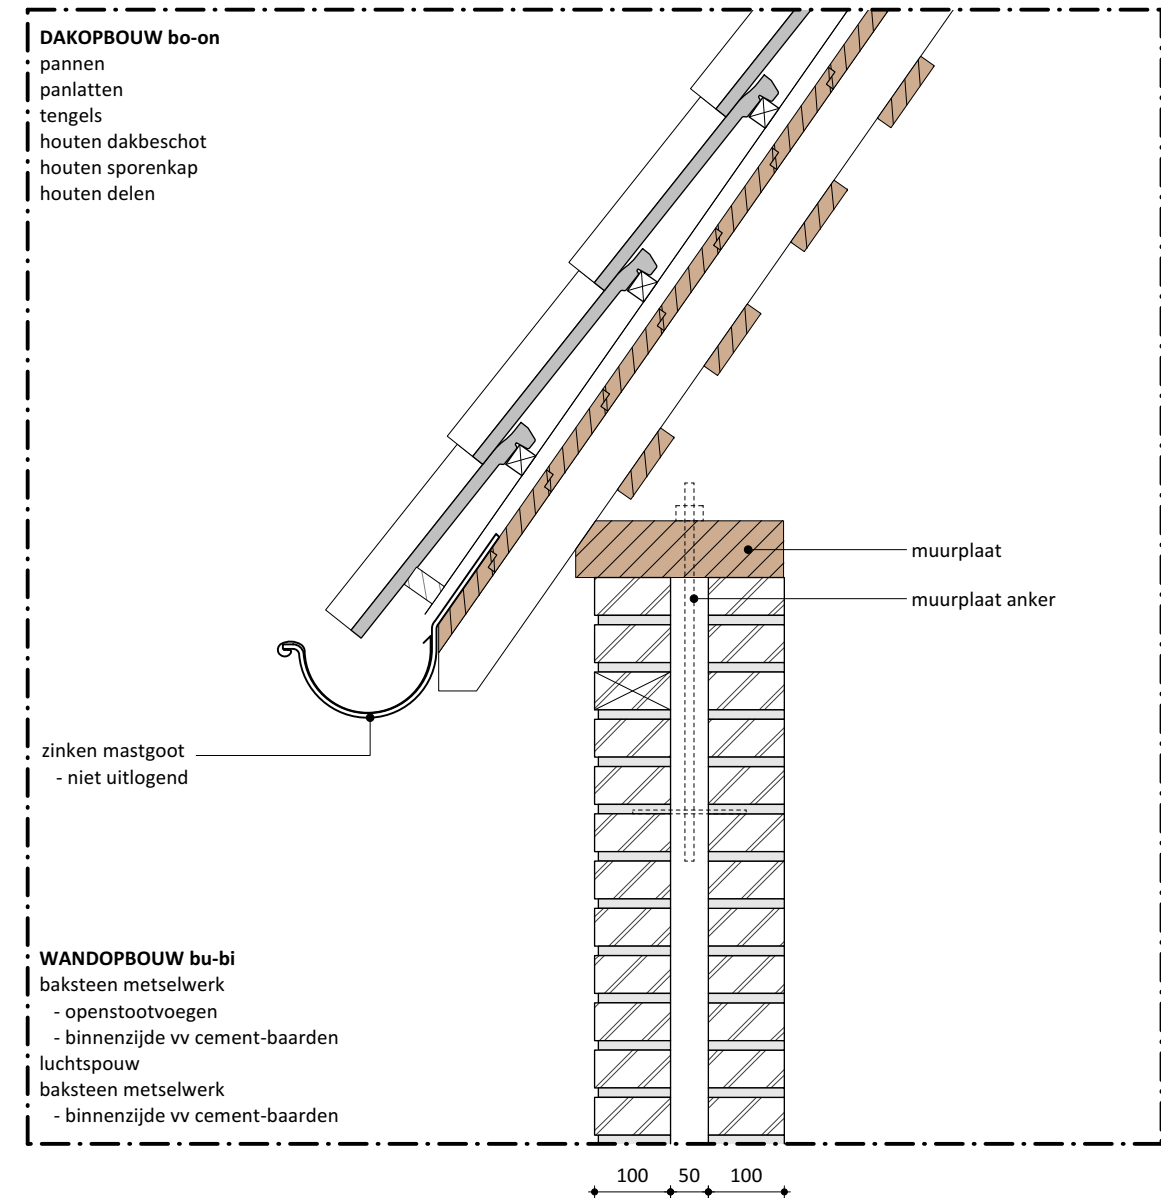

MAATVOERING EN CONSTRUCTIE IN HET WERK CONTROLEREN!
CONSTRUCTIEVE ONDERDELEN ZIJN INDICATIEF | DEFINITIEVE ONDERDELEN VOLGENS OPGAVE CONSTRUCTEUR

DO-1 | 02

PROJECT	21055	Vleermuistoren	Datum 23 03 2022
ONDERDEEL	Definitief Ontwerp	Technisch blad	Schaal 1/100
OPDRACHTGEVER		-	Formaat ISO A3
			Getekend TWMvM
			Wijziging -