







2022

HOOG VLIET

7

█ kelderwand  
— CSM wand



bladnummer: ta 0 00 01 (do-a)  
 onderdeel: situatie nieuw

werknummer: 2281.1  
 opdrachtgever: Waaijer Projectrealisatie, Voorburg  
 betreft: Voorburg, Herentuin  
 fase: Definitief Ontwerp, aanvraag omgevingsvergunning  
 status: concept

schaal: 1 : 200  
 nauwkeurigheid:

getekend: 27-01-2021  
 datum: 15-04-2022  
 gewijzigd: A

rphs+







bladnummer: ta 1 00 00 (do-a)  
 onderdeel: plattegrond niveau 0

werknnummer: 2281.1  
 opdrachtgever: Waaijer Projectrealisatie, Voorburg  
 betreft: Voorburg, Herentuin  
 fase: Definitief ontwerp, aanvraag omgevingsvergunning  
 status:

schaal: 1 : 100  
 nauwkeurigheid:  
 getekend: pvz  
 getien: 03-12-2021  
 gewijzigd: A 15-04-2022

**rphs+**

raha  
 Schiedamschedijk 41  
 3715 EZ Heteren  
 t +31 (0)30 399 0000  
 info@rphs.nl  
 www.rphs.nl

strategie + ontwikkeling | architectuur + stedenbouw | bouwtechniek + management



bladnummer: ta 1 01 00 (do-a)  
 onderdeel: plattegrond niveau 1

werknnummer: 2281.1  
 opdrachtgever: Waaijer Projectrealisatie, Voorburg  
 betreft: Voorburg, Herentuin  
 fase: Definitief Ontwerp, aanvraag omgevingsvergunning  
 status: definitief

schaal: 1 : 100  
 nauwkeurigheid: p.v.z.  
 getekend: 12-04-2021  
 datum: 15-04-2022  
 gewijzigd: A

**rphs+**

rahu  
 Scheidingswijk 41  
 zone 02 Rotterdam  
 3106 GA Rotterdam  
 www.rphs.nl

strategie + ontwikkeling | architectuur + stedenbouw | bouwtechniek + management




bladnummer: ta 1 02 00 (do-a)  
 onderdeel: plattegrond niveau 2

werknummer: 2281.1  
 opdrachtgever: Waaijer Projectrealisatie, Voorburg  
 betreft: Voorburg, Herentuin  
 fase: Definitief Ontwerp, aanvraag omgevingsvergunning  
 status: definitief

schaal: 1 : 100  
 nauwkeurigheid: 1 : 100

getekend: p.v.  
 getekend: 65  
 datum: 12-04-2021  
 gewijzigd: A 15-04-2022



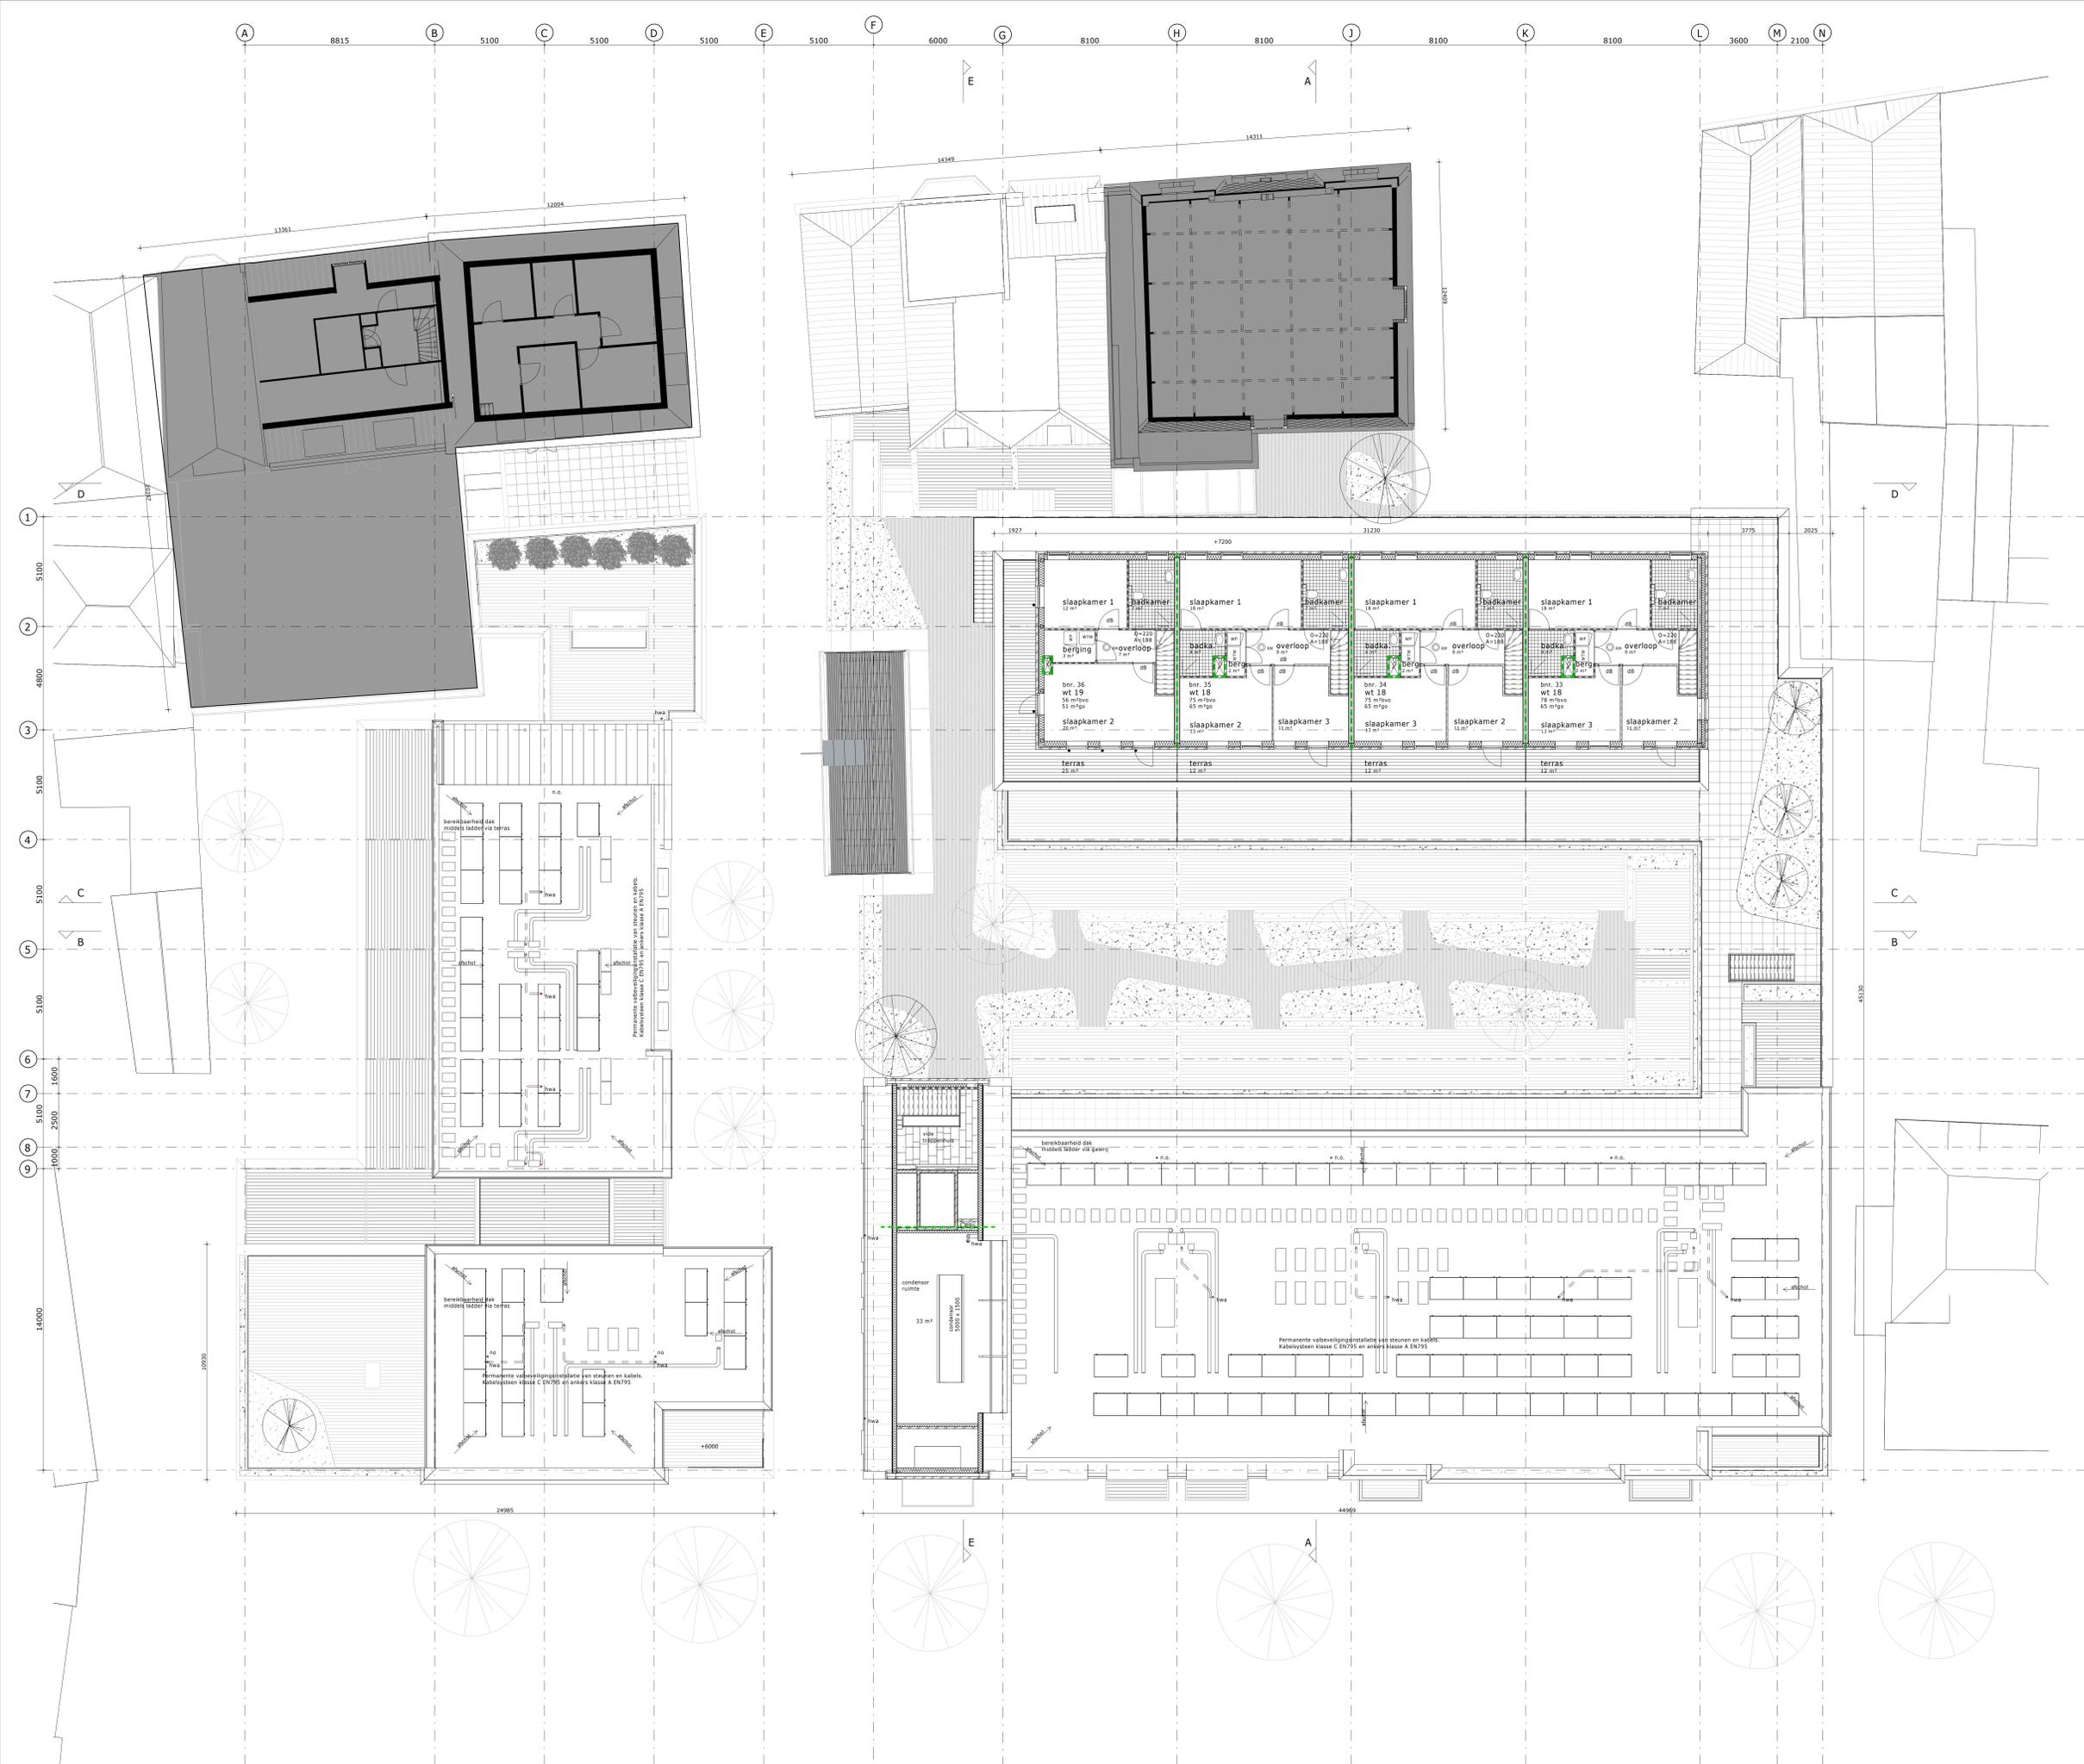


bladnummer: ta 1 03 00 (do-a)  
 onderdeel: plattegrond niveau 3

werknummer: 2281.1  
 opdrachtgever: Waaijer Projectrealisatie, Voorburg  
 betreft: Voorburg, Herentuin  
 fase: Definitief Ontwerp, aanvraag omgevingsvergunning  
 status: definitief

schaal: 1 : 100  
 nauwkeurigheid: p.v.z.  
 getekend: es  
 datum: 12-04-2021  
 gewijzigd: A 15-04-2022



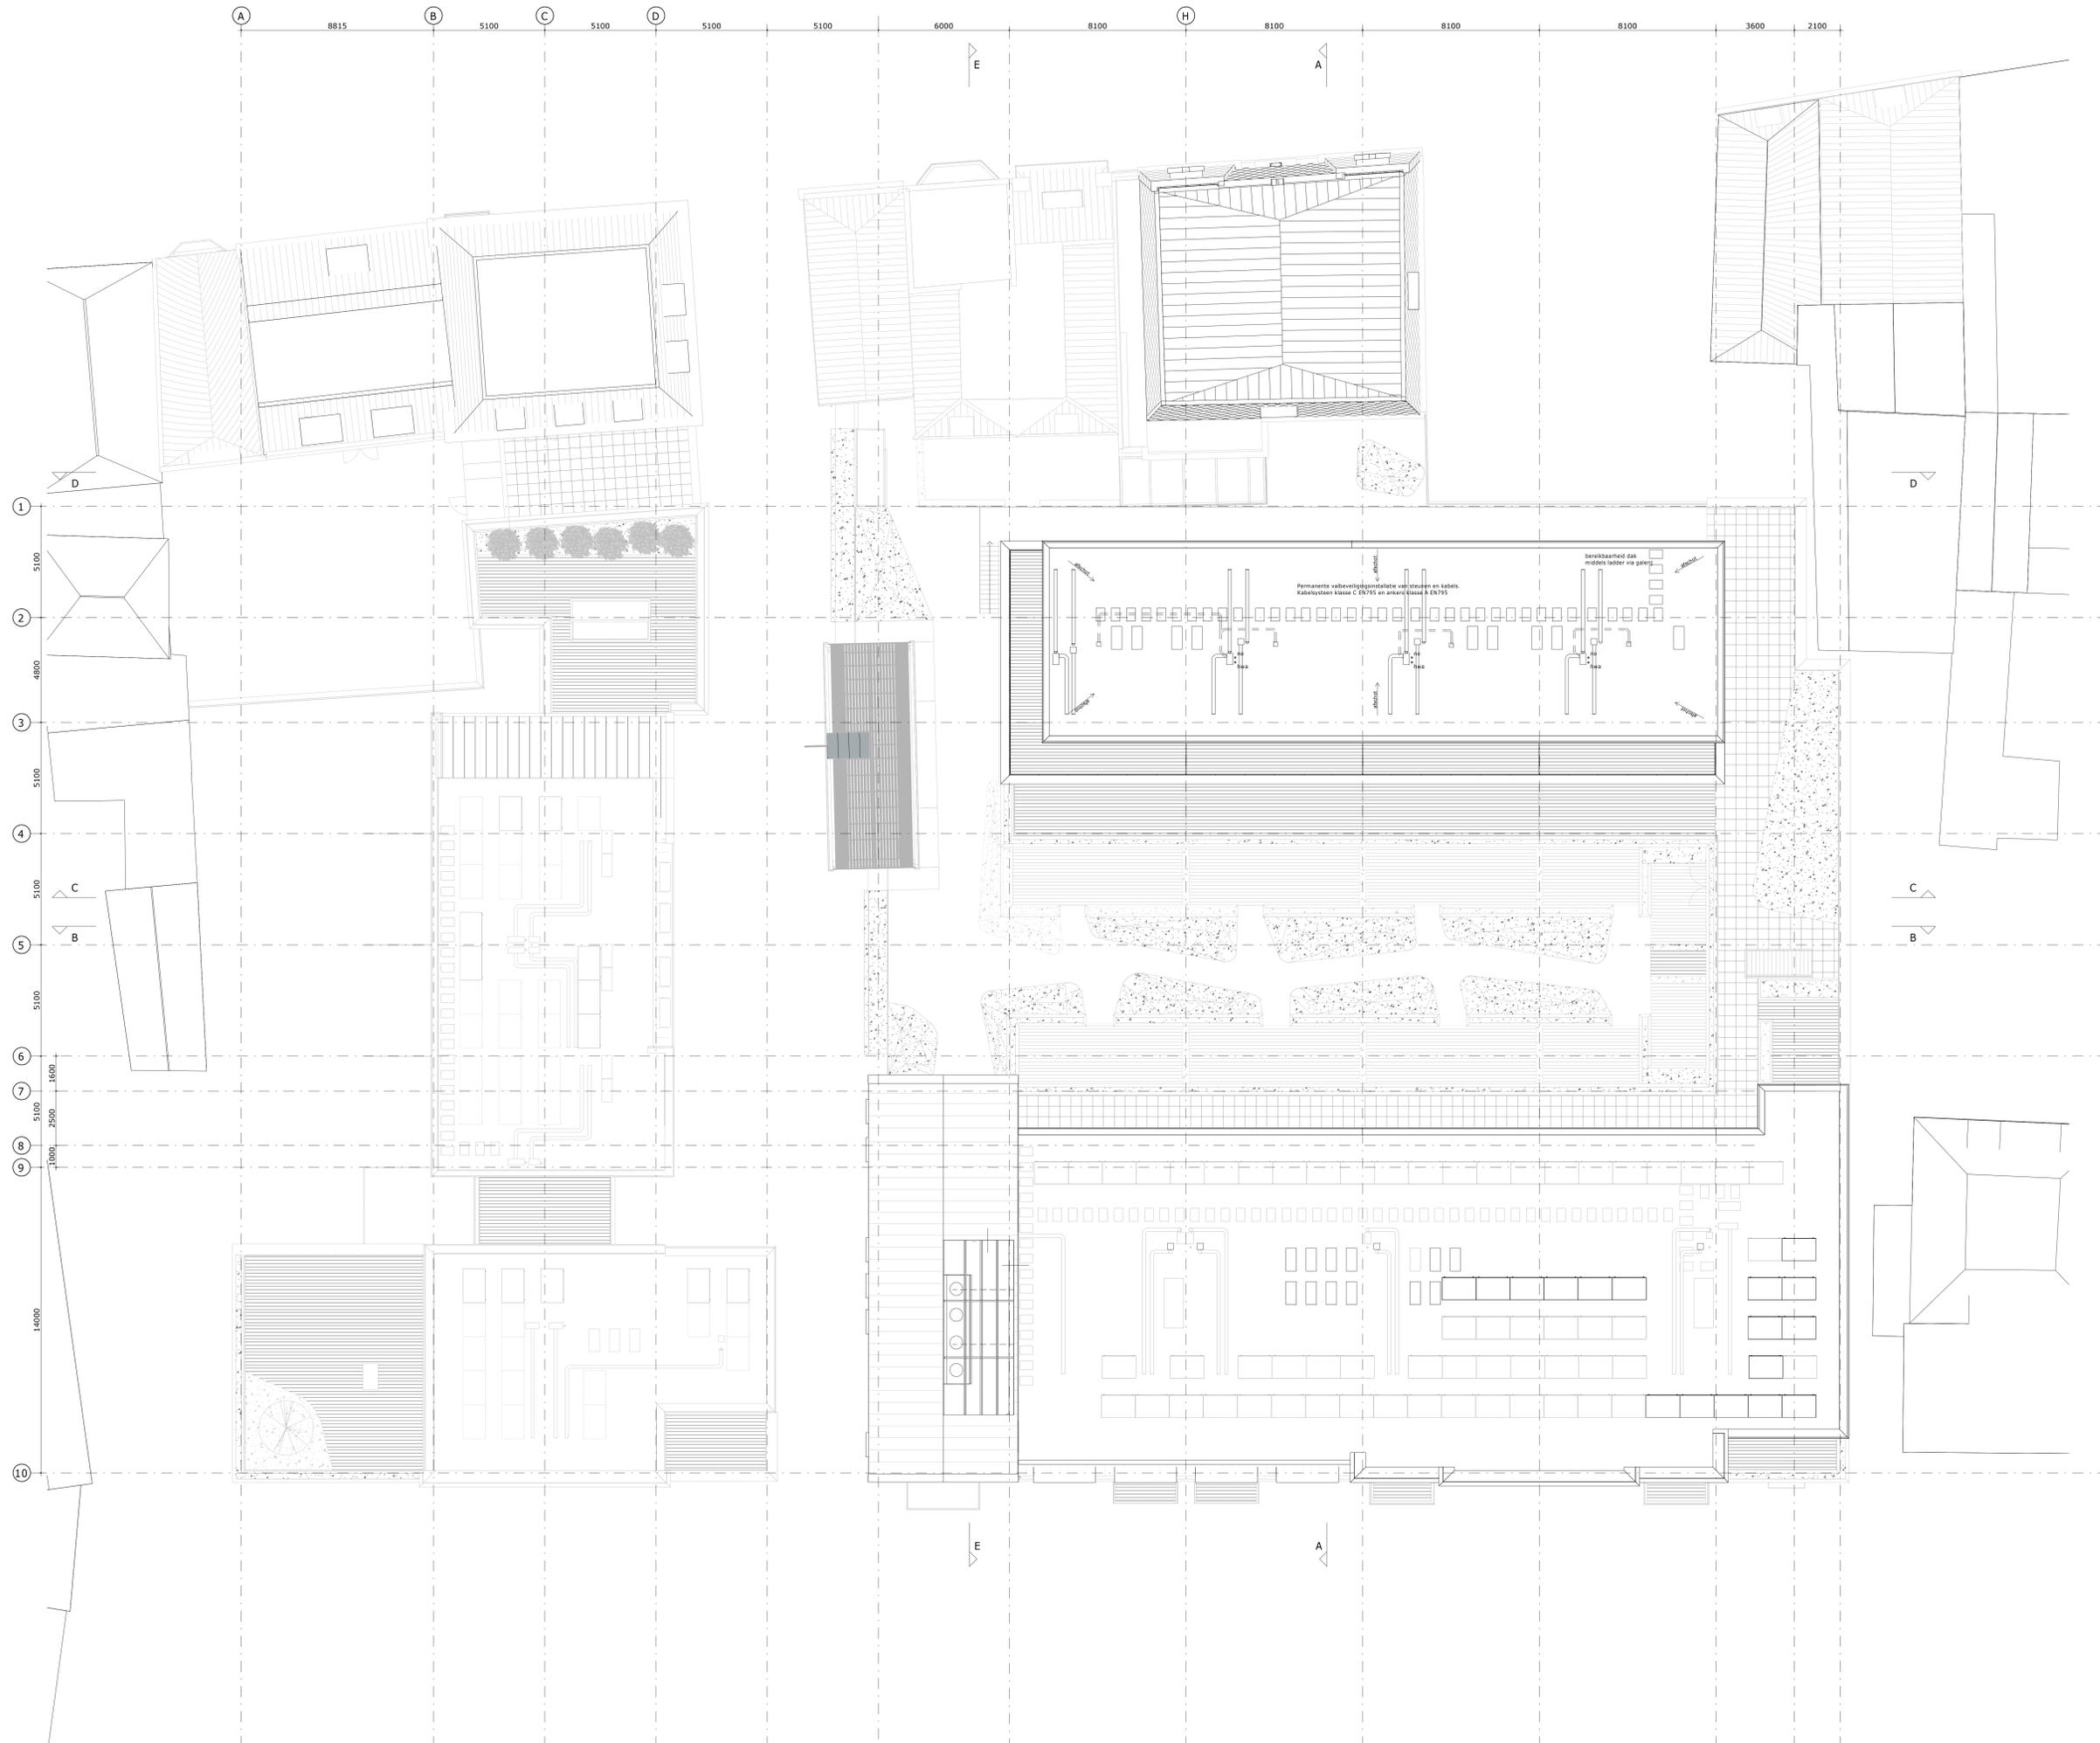

bladnummer 2281.1  
 onderdeel dakplattegrond

werknummer 2281.1  
 opdrachtgever Waaijer Projectrealisatie, Voorburg  
 betreft Voorburg, Herentuin  
 fase Definitief Ontwerp, aanvraag omgevingsvergunning  
 status definitief

schaal 1 : 100  
 nauwkeurigheid mvd  
 getekend pvc  
 datum 12-04-2021  
 gewijzigd A 15-04-2022

rphs+





bladnummer: ta 1 00 00 (do-a)  
 onderdeel: plattegrond niveau 0

werknnummer: 2281.1  
 opdrachtgever: Waaijer Projectrealisatie, Voorburg  
 betreft: Voorburg, Herentuin  
 fase: Definitief ontwerp, aanvraag omgevingsvergunning  
 status:

schaal: 1 : 100  
 nauwkeurigheid:  
 getekend: pvz  
 getien: 03-12-2021  
 gewijzigd: A 15-04-2022



bladnummer: ta 1 01 00 (do-a)  
 onderdeel: plattegrond niveau 1

werknnummer: 2281.1  
 opdrachtgever: Waaijer Projectrealisatie, Voorburg  
 betreft: Voorburg, Herentuin  
 fase: Definitief Ontwerp, aanvraag omgevingsvergunning  
 status: definitief

schaal: 1 : 100  
 nauwkeurigheid: p.v.z.  
 getekend: 12-04-2021  
 datum: 15-04-2022  
 gewijzigd: A

**rphs+**

rahu  
 Scheidingsdijk 41  
 2516 EZ Rotterdam  
 t +31 (0) 10 319 9999  
 info@rphs.nl  
 www.rphs.nl

strategie + ontwikkeling | architectuur + stedenbouw | bouwtechniek + management




bladnummer: ta 1 02 00 (do-a)  
 onderdeel: plattegrond niveau 2

werknummer: 2281.1  
 opdrachtgever: Waaijer Projectrealisatie, Voorburg  
 betreft: Voorburg, Herentuin  
 fase: Definitief Ontwerp, aanvraag omgevingsvergunning  
 status: definitief

schaal: 1 : 100  
 nauwkeurigheid: A

getekend: p.vz  
 getekend: 05  
 datum: 12-04-2021  
 gewijzigd: 15-04-2022



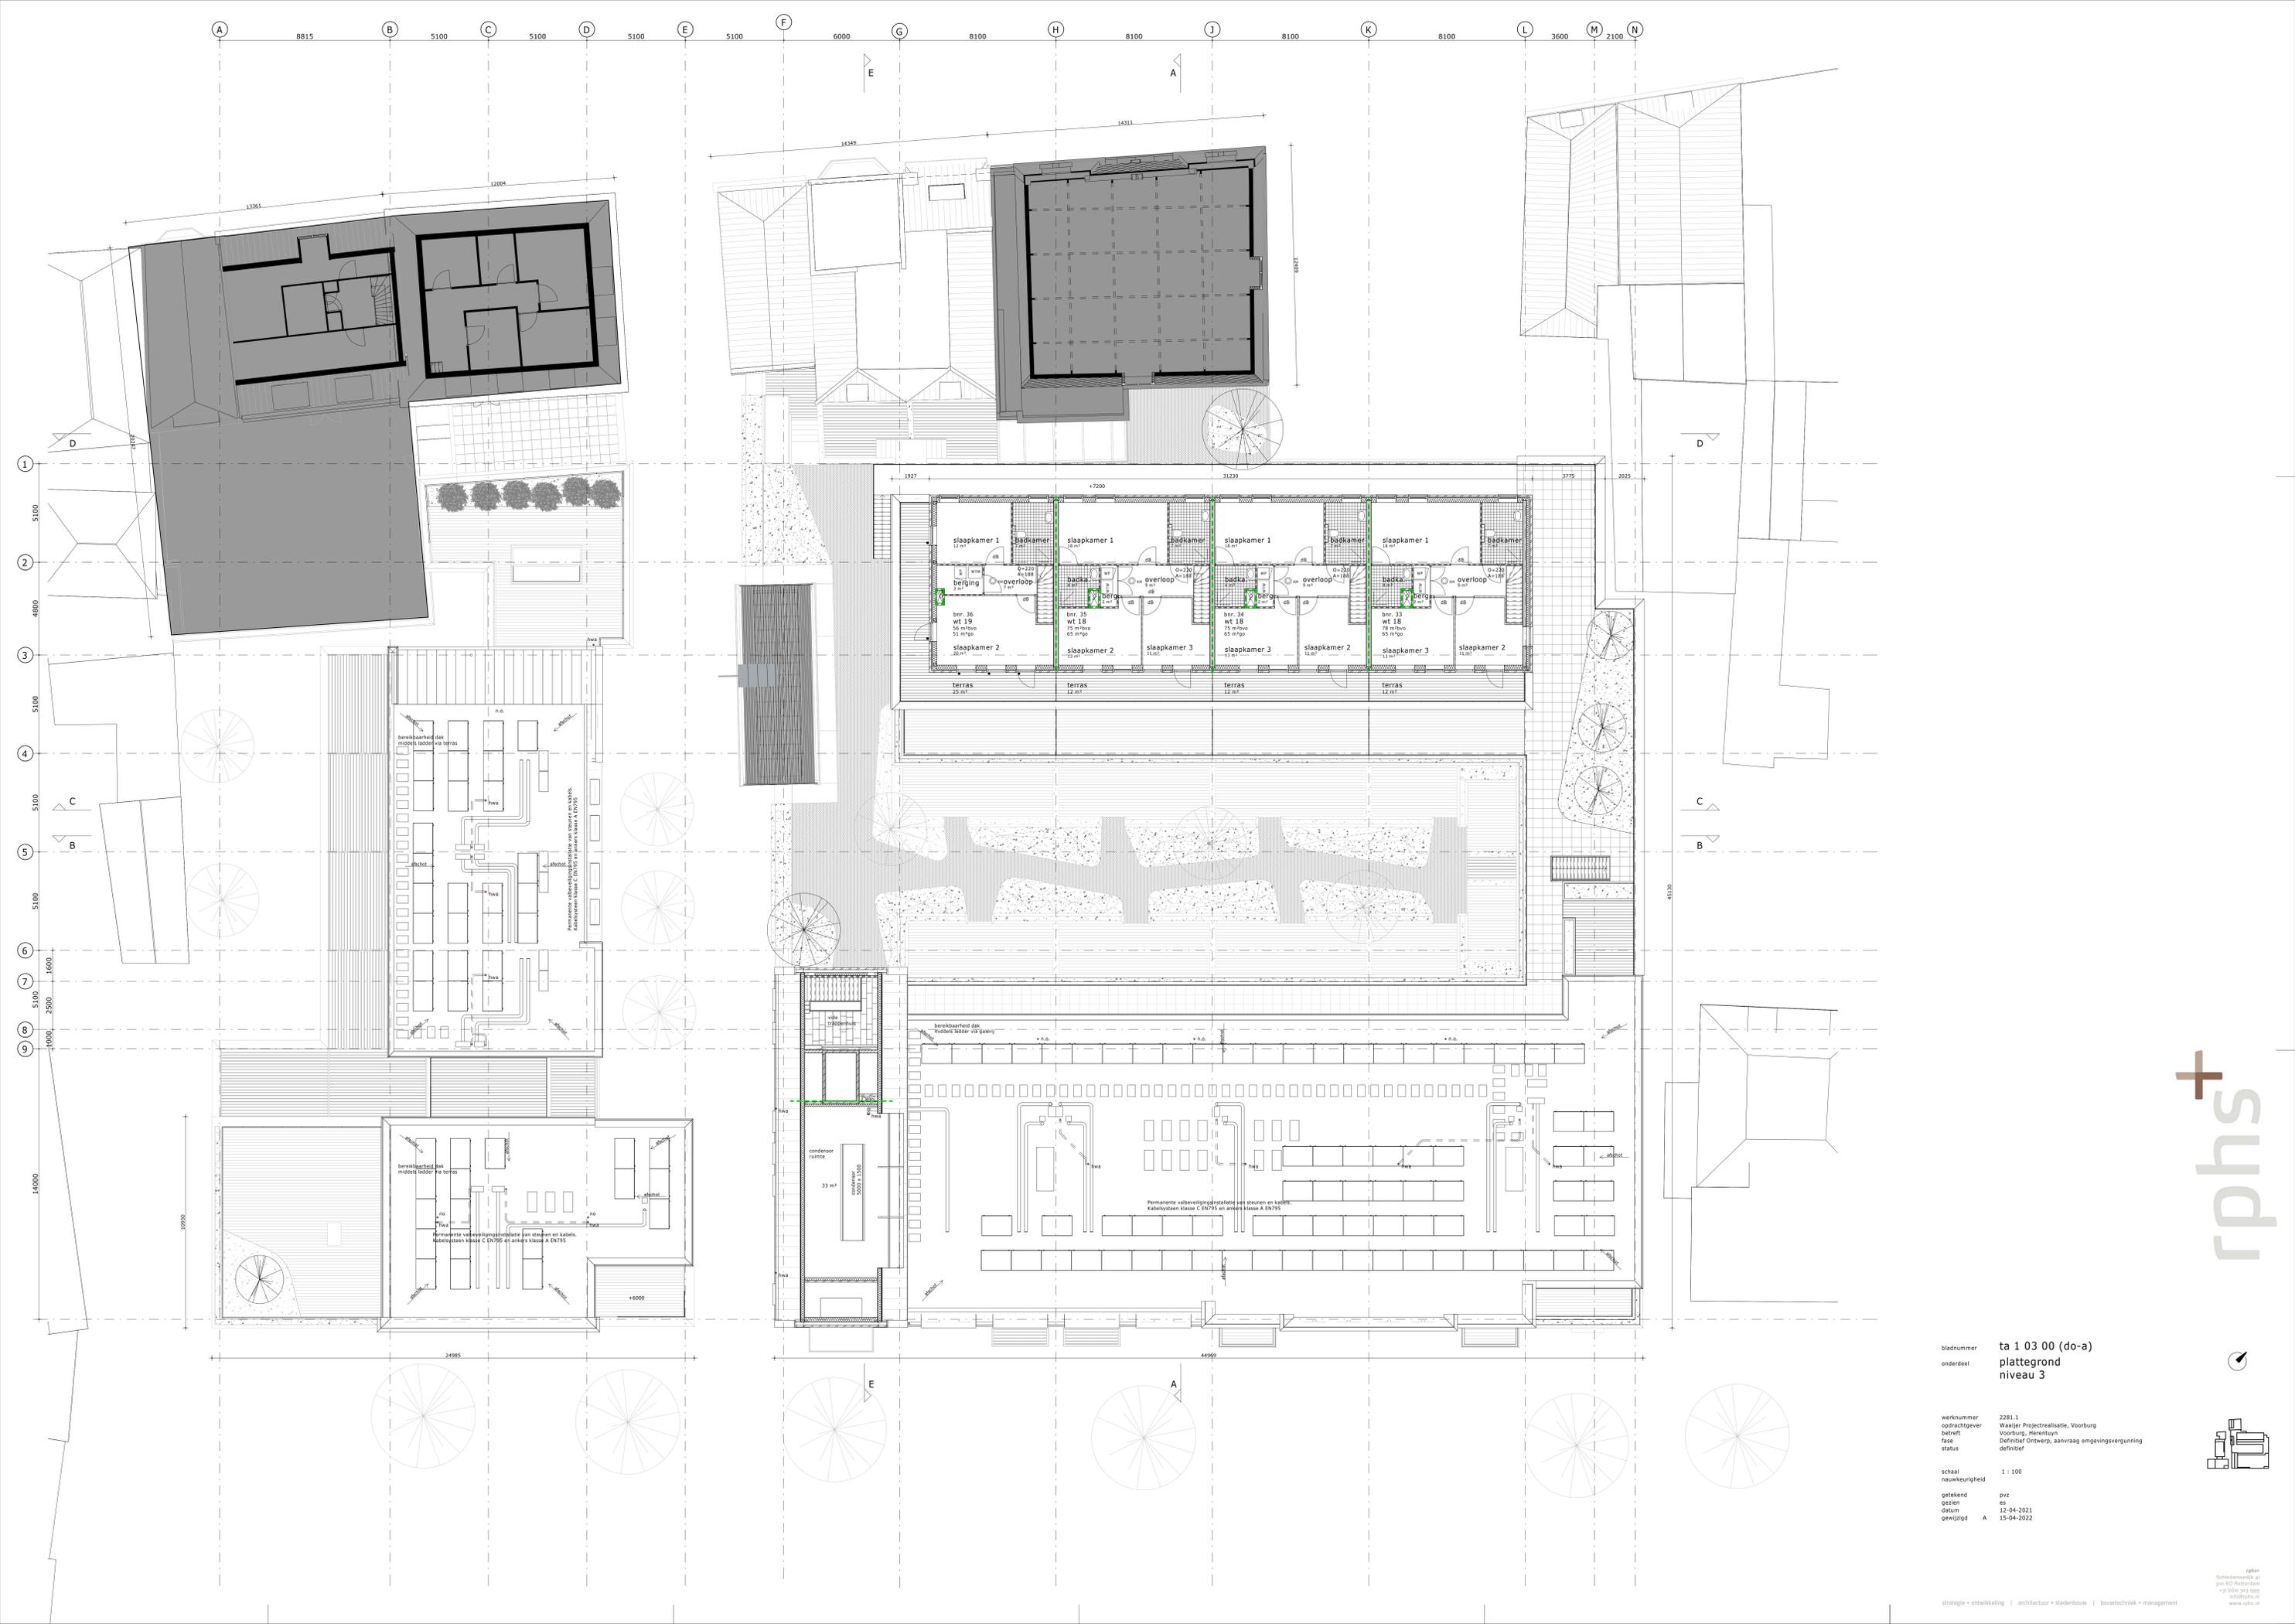


bladnummer: ta 1 03 00 (do-a)  
 onderdeel: plattegrond niveau 3

werknummer: 2281.1  
 opdrachtgever: Waaijer Projectrealisatie, Voorburg  
 betreft: Voorburg, Herentuin  
 fase: Definitief Ontwerp, aanvraag omgevingsvergunning  
 status: definitief

schaal: 1 : 100  
 nauwkeurigheid: 1 : 100

getekend: p.vz  
 getien: es  
 datum: 12-04-2021  
 gewijzigd: A 15-04-2022



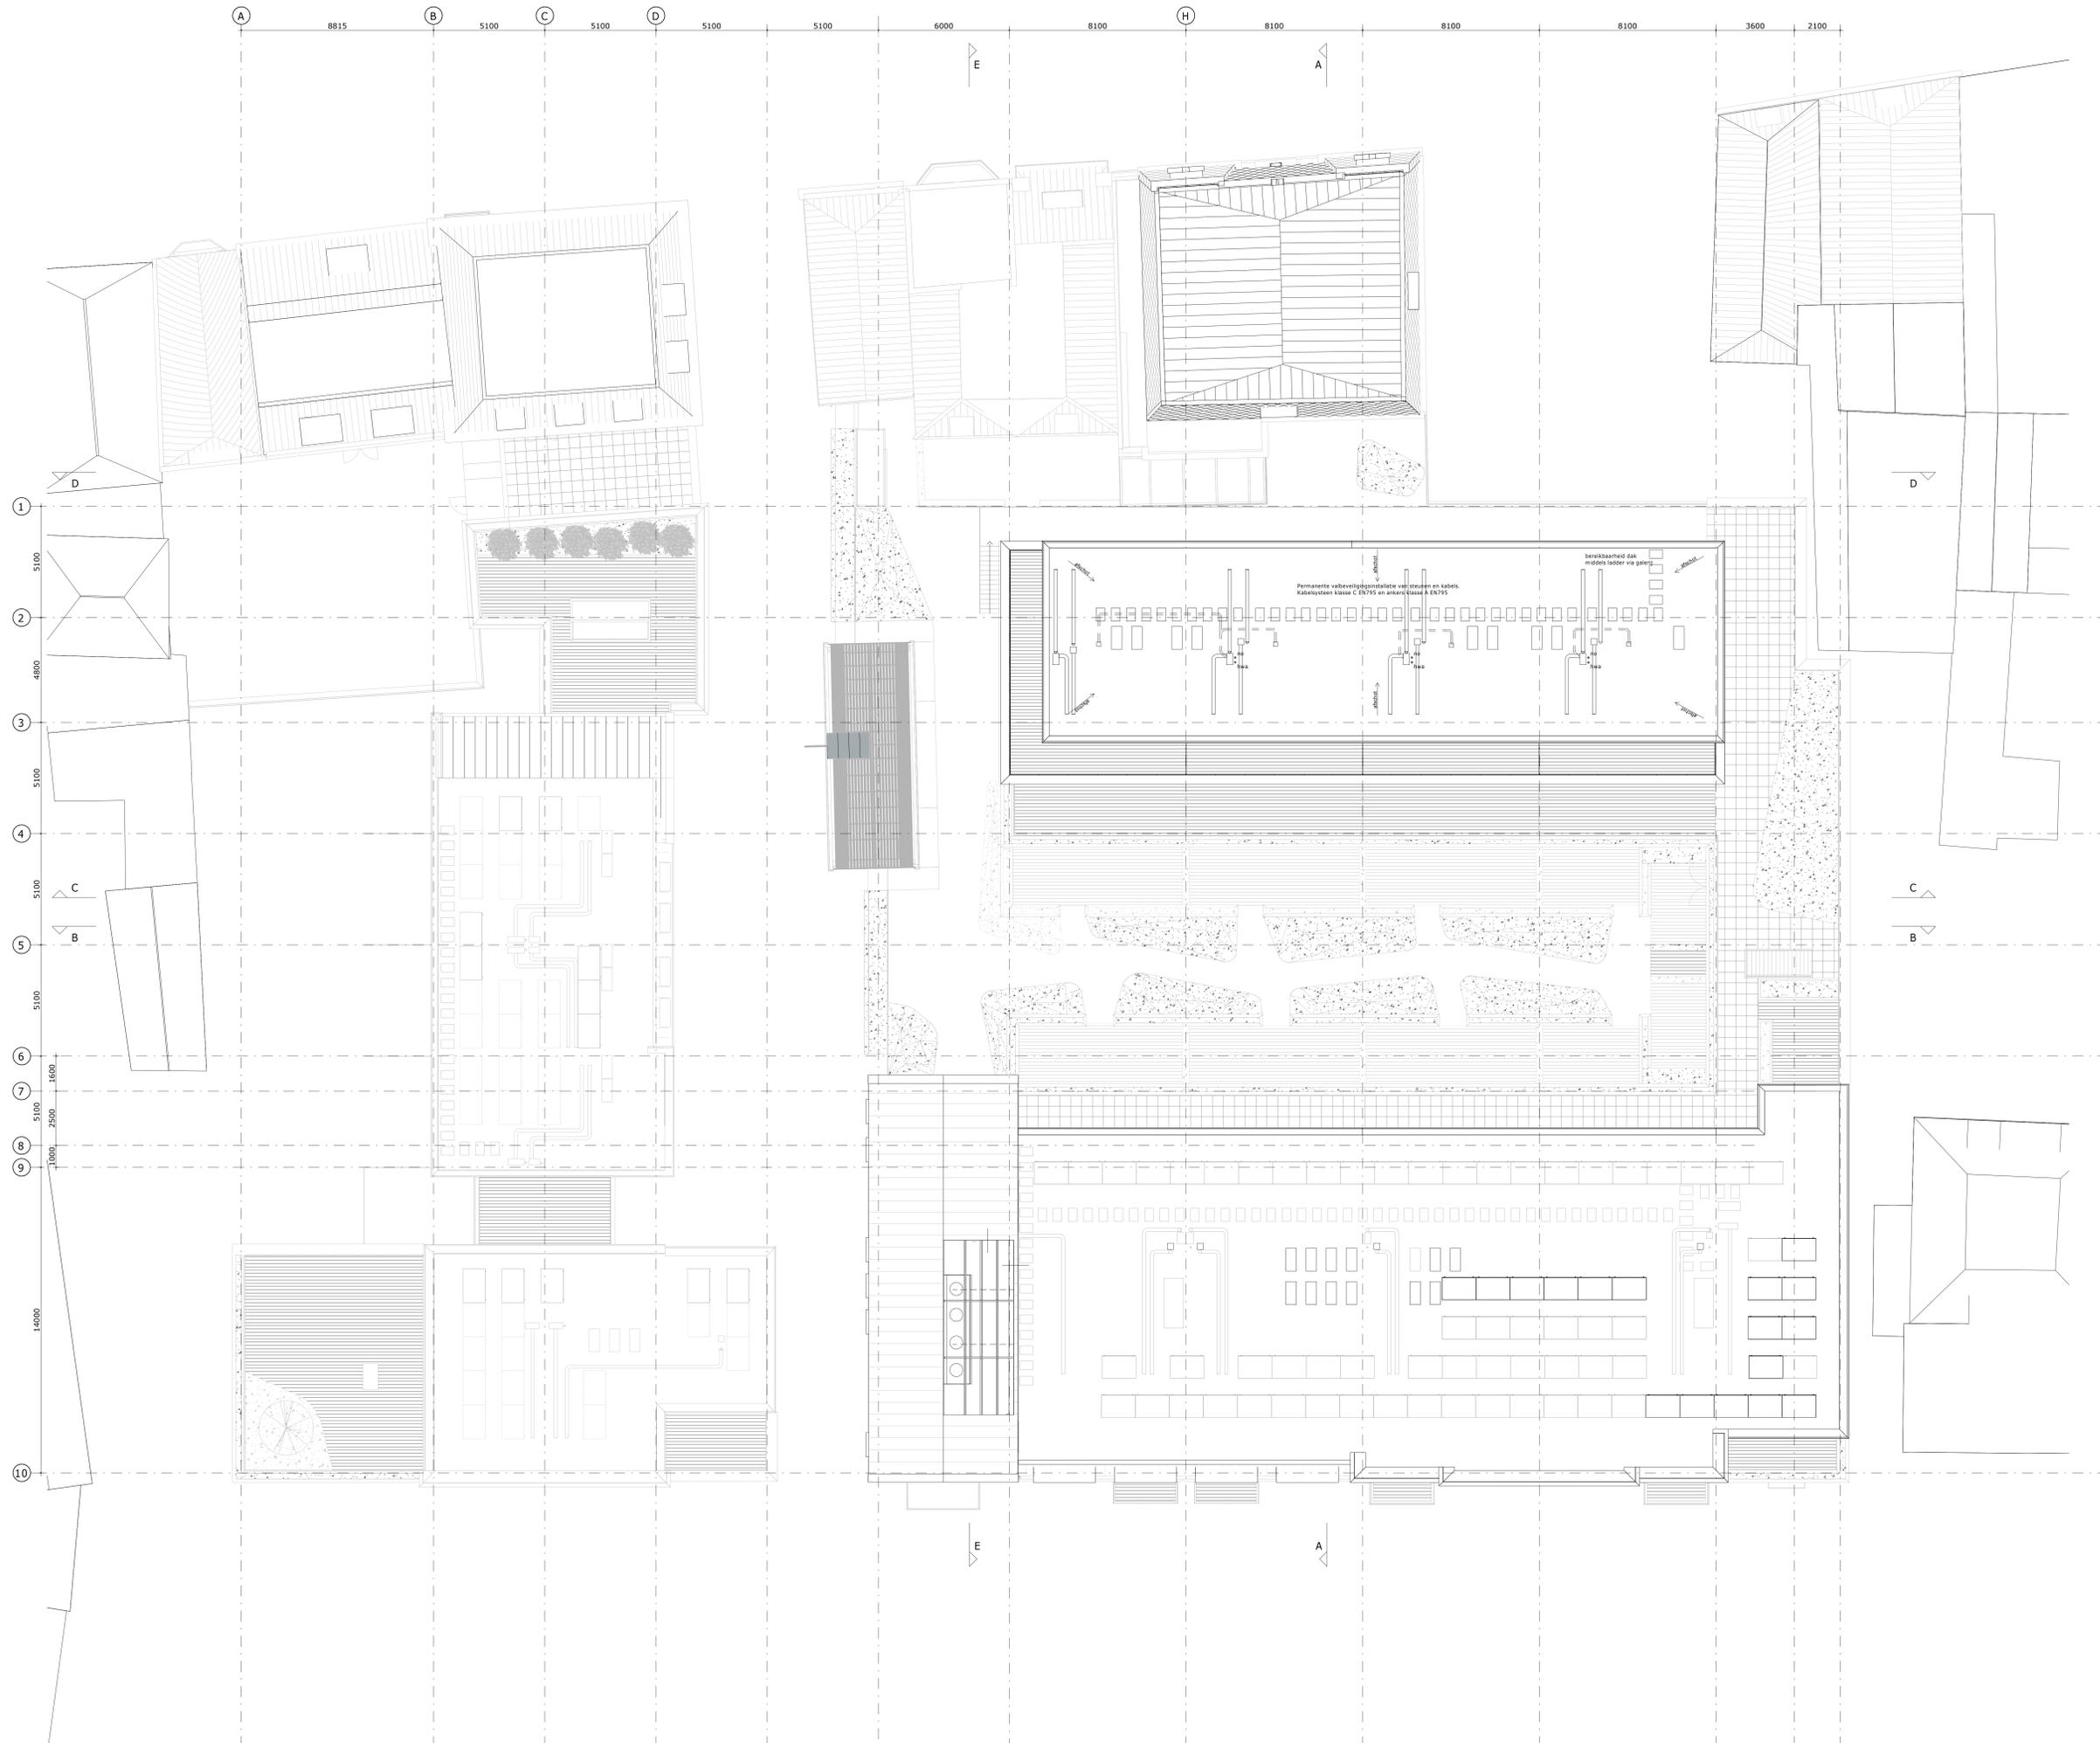


bladnummer 2281.1  
 onderdeel dakplattegrond

werknummer 2281.1  
 opdrachtgever Waaijer Projectrealisatie, Voorburg  
 betreft Voorburg, Herentuin  
 fase Definitief ontwerp, aanvraag omgevingsvergunning  
 status definitief

schaal 1 : 100  
 nauwkeurigheid mvd  
 getekend pvc  
 datum 12-04-2021  
 gewijzigd A 15-04-2022

rphs+

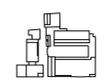

A B C D E F G H J K L M N

8815 5100 5100 5100 5100 6000 8100 8100 8100 8100 5700

niveau 4  
+13200  
nivo 3  
+10200  
nivo 3a  
+9000  
nivo 2  
+7200  
nivo 2a  
+6000  
nivo 1  
+4200  
nivo 1a  
+3000  
nivo 1/2 hs 40  
+1400  
nivo 0  
+0  
nivo -1  
-3600



1.00 1.01 1.02 2.03 2.04 2.05 2.06

bladnummer 2 200 00 (do-a)  
onderdeel gevel Raadhuisstraat

werknummer 2281.1  
opdrachtgever Waaier Projectrealisatie, Voorburg  
betreft Voorburg, Herentuin  
fase Definitief Ontwerp, aanvraag omgevingsvergunning  
status definitief  
schaal 1 : 100  
naauwkeurigheid  
getekend pvz  
getien es  
datum 12-04-2021  
gewijzigd A 15-04-2022

rphs+



1 5100 2 4800 3 5100 4 5100 5 5100 6 5100 7 5100 8 9 14500 10



bladnummer 2 2 01 00 (do-a)  
 onderdeel gevel Vlietstraat A


werknummer 2281.1  
 opdrachtgever Waaier Projectrealisatie, Voorburg  
 betreft Voorburg, Herentuin  
 fase Definitief Ontwerp, aanvraag omgevingsvergunning  
 status definitief

schaal 1 : 100  
 nauwkeurigheid

getekend pvz  
 getien es  
 datum 12-04-2021  
 gewijzigd A 15-04-2022

rphs+



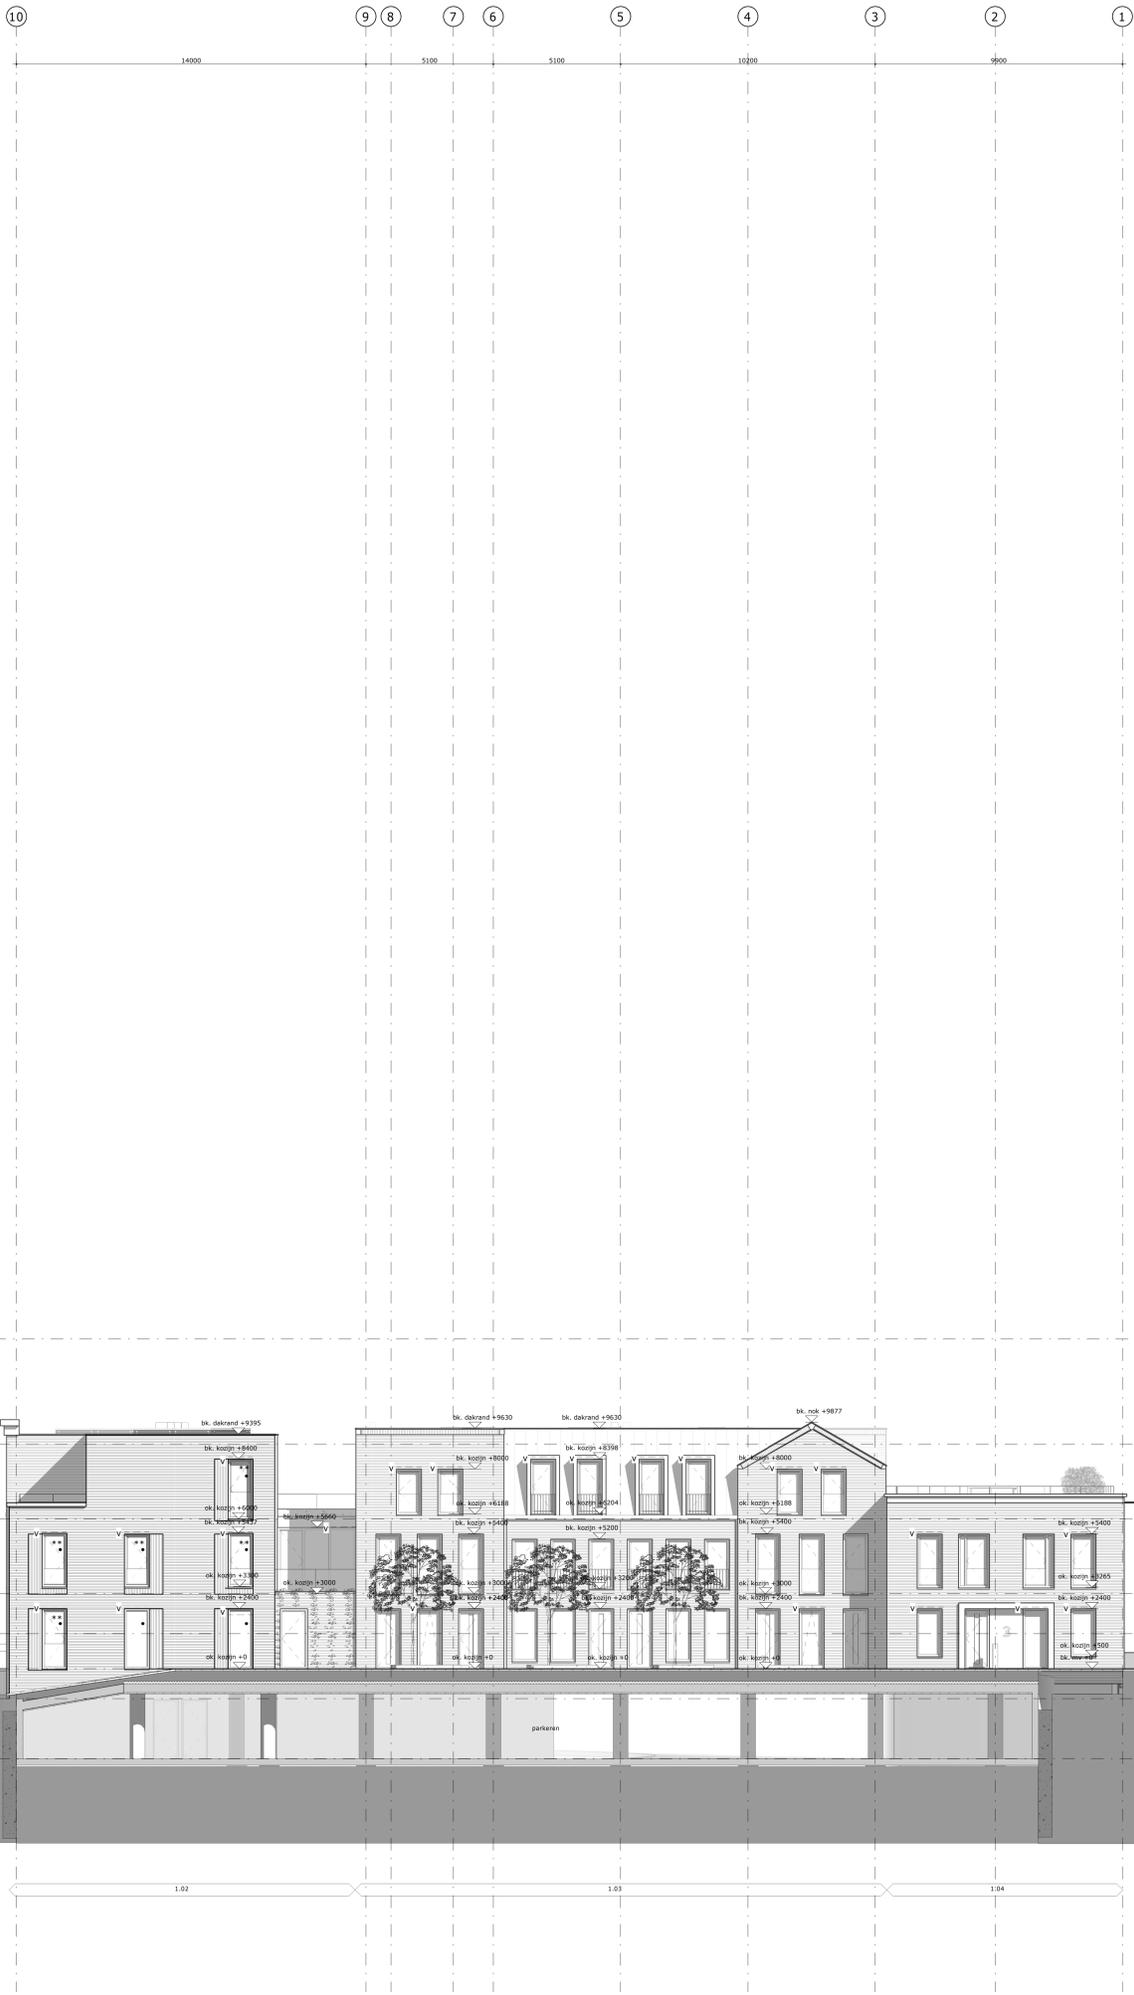

niveau 4  
 +13200  
 niveau 3a  
 +9000  
 niveau 2a  
 +6000  
 niveau 1a  
 +3000  
 niveau 1/2 hs 40  
 +1400  
 niveau 0  
 +0  
 Niveau 0 Raadhuisstraat  
 -1200  
 niveau -1  
 -3600

bladnummer 2281.1  
 onderdeel ta 2 02 00 (do-a)  
 gevel Vlietstraat B

werknummer 2281.1  
 opdrachtgever Waaijer Projectrealisatie, Voorburg  
 betreft Voorburg, Herentuin  
 fase Definitief Ontwerp, aanvraag omgevingsvergunning  
 status definitief  
 schaal 1 : 100  
 nauwkeurigheid  
 getekend p.vz  
 getien es  
 datum 12-04-2021  
 gewijzigd A 15-04-2022

rphs+






rphs+

bladnummer ta 2 03 00 (do-a)  
 onderdeel zijgevel Sionsstraat

werknummer 2281.1  
 opdrachtgever Waaijer Projectrealisatie, Voorburg  
 betreft Voorburg, Herentuin  
 fase Definitief Ontwerp, aanvraag omgevingsvergunning  
 status definitief

schaal 1 : 100  
 nauwkeurigheid

getekend pvz  
 getien es  
 datum 12-04-2021  
 gewijzigd A 15-04-2022

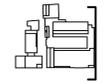



bladnummer 2281.1  
 onderdeel gevel Herenstraat  
 Herenstraat

werknummer 2281.1  
 opdrachtgever Waaijer Projectrealisatie, Voorburg  
 betreft Voorburg, Herentuin  
 fase Definitief ontwerp, aanvraag omgevingsvergunning  
 status definitief

schaal 1 : 100  
 nauwkeurigheid

getekend ES  
 getien 12-04-2021  
 gewijzigd A 15-04-2022

