




4 Vooraanzicht
1 : 50

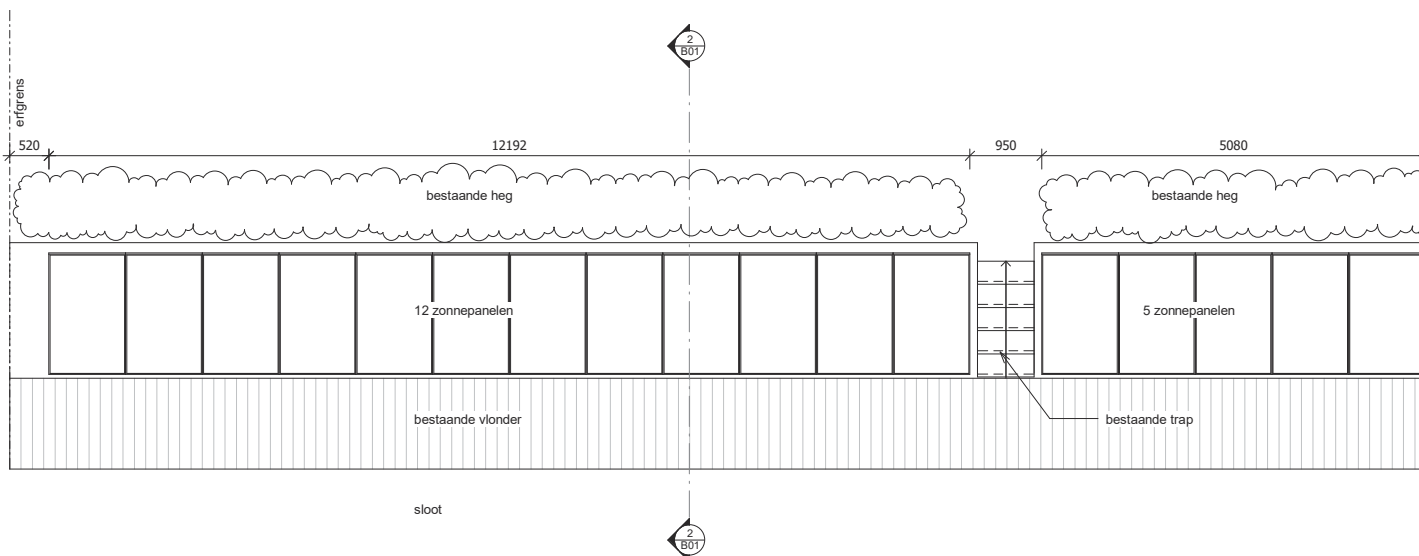

1 Plattegrond
1 : 50

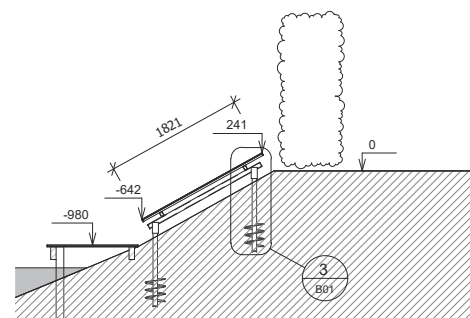

2 Doorsnede
1 : 50

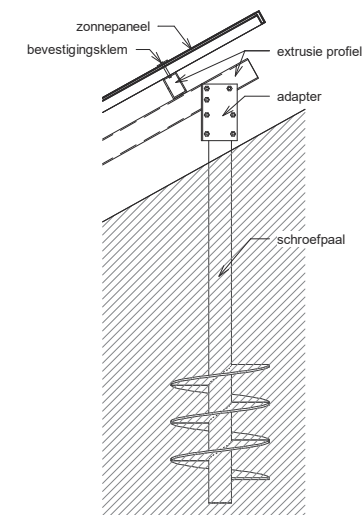

3 Detail
1 : 10

Materiaal en kleurgebruik

Onderdeel	Materiaal	Kleur
Zonnepaneel	Kunststof	Zwart
Paneelrand	Aluminium	Zwart

Jack Ophorst architect

Landpoortstraat 15, 4797AM Willemstad tel. 06-20032576 email: info@jackophorst.nl

omschrijving: Vergunningaanvraag

project: Plaatsen zonnepanelen op talud
Slotdreef 14
4797EJ Willemstad

opdrachtgever:

Y:\Projecten\2022\2213 in 't Veld\zonnepanelen slotdreef 14.rvt

revisie: datum:

1:

2:

3:

4:

datum: 01-07-2022

formaat: A2

schaal: 1:50 1:10

verk: 2213

lad: B01