



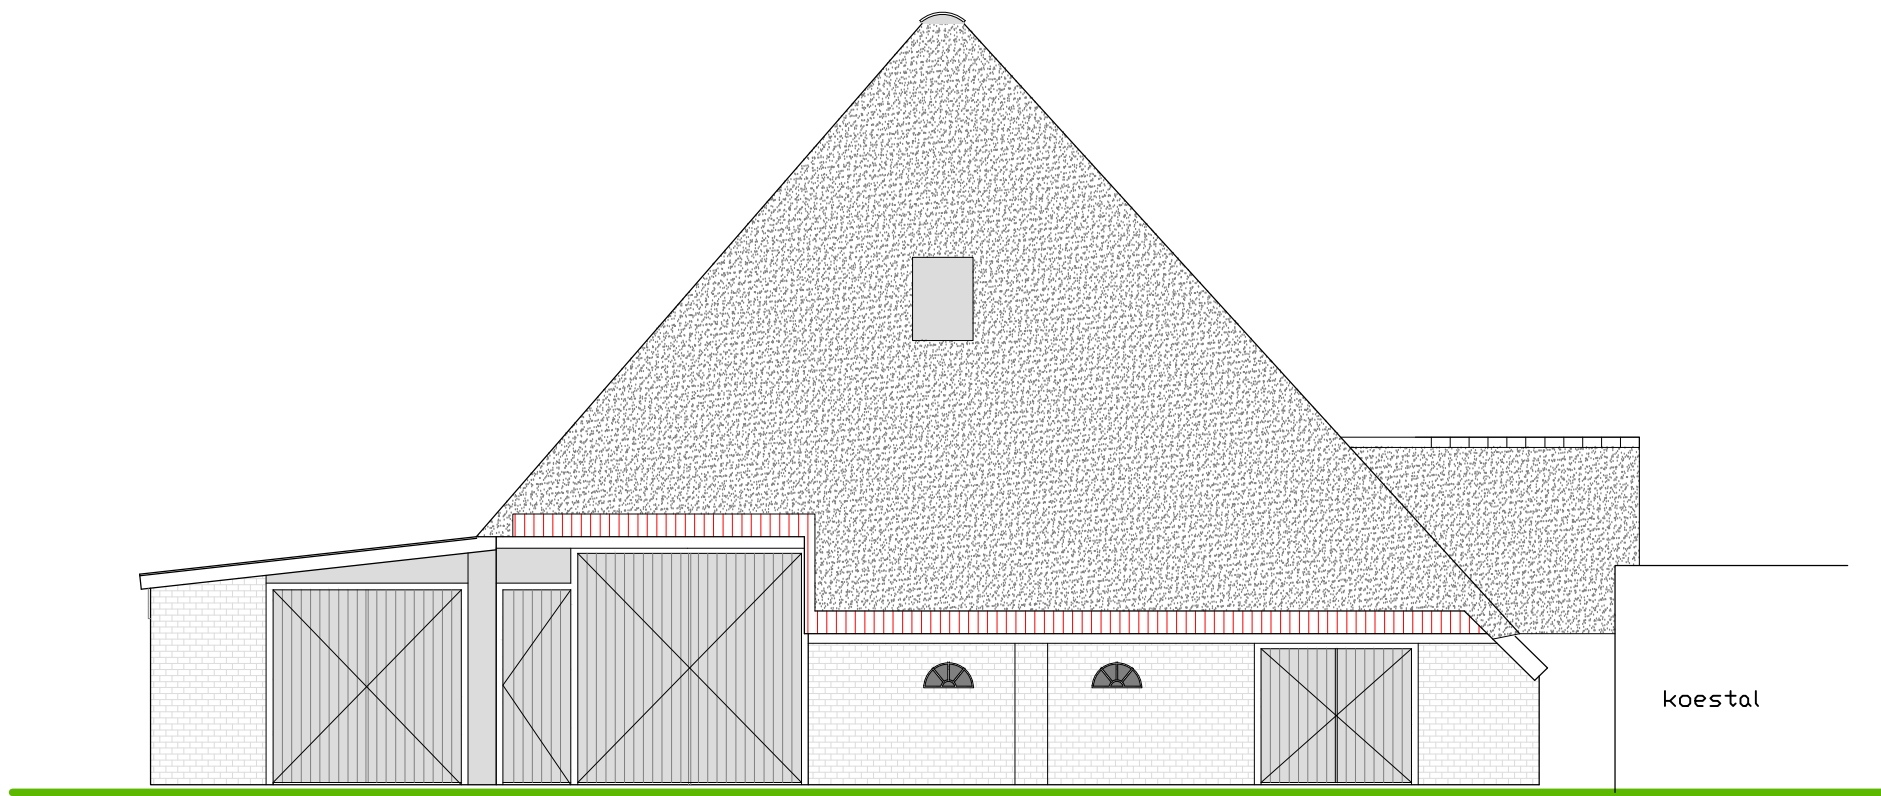


rechterzijgevel

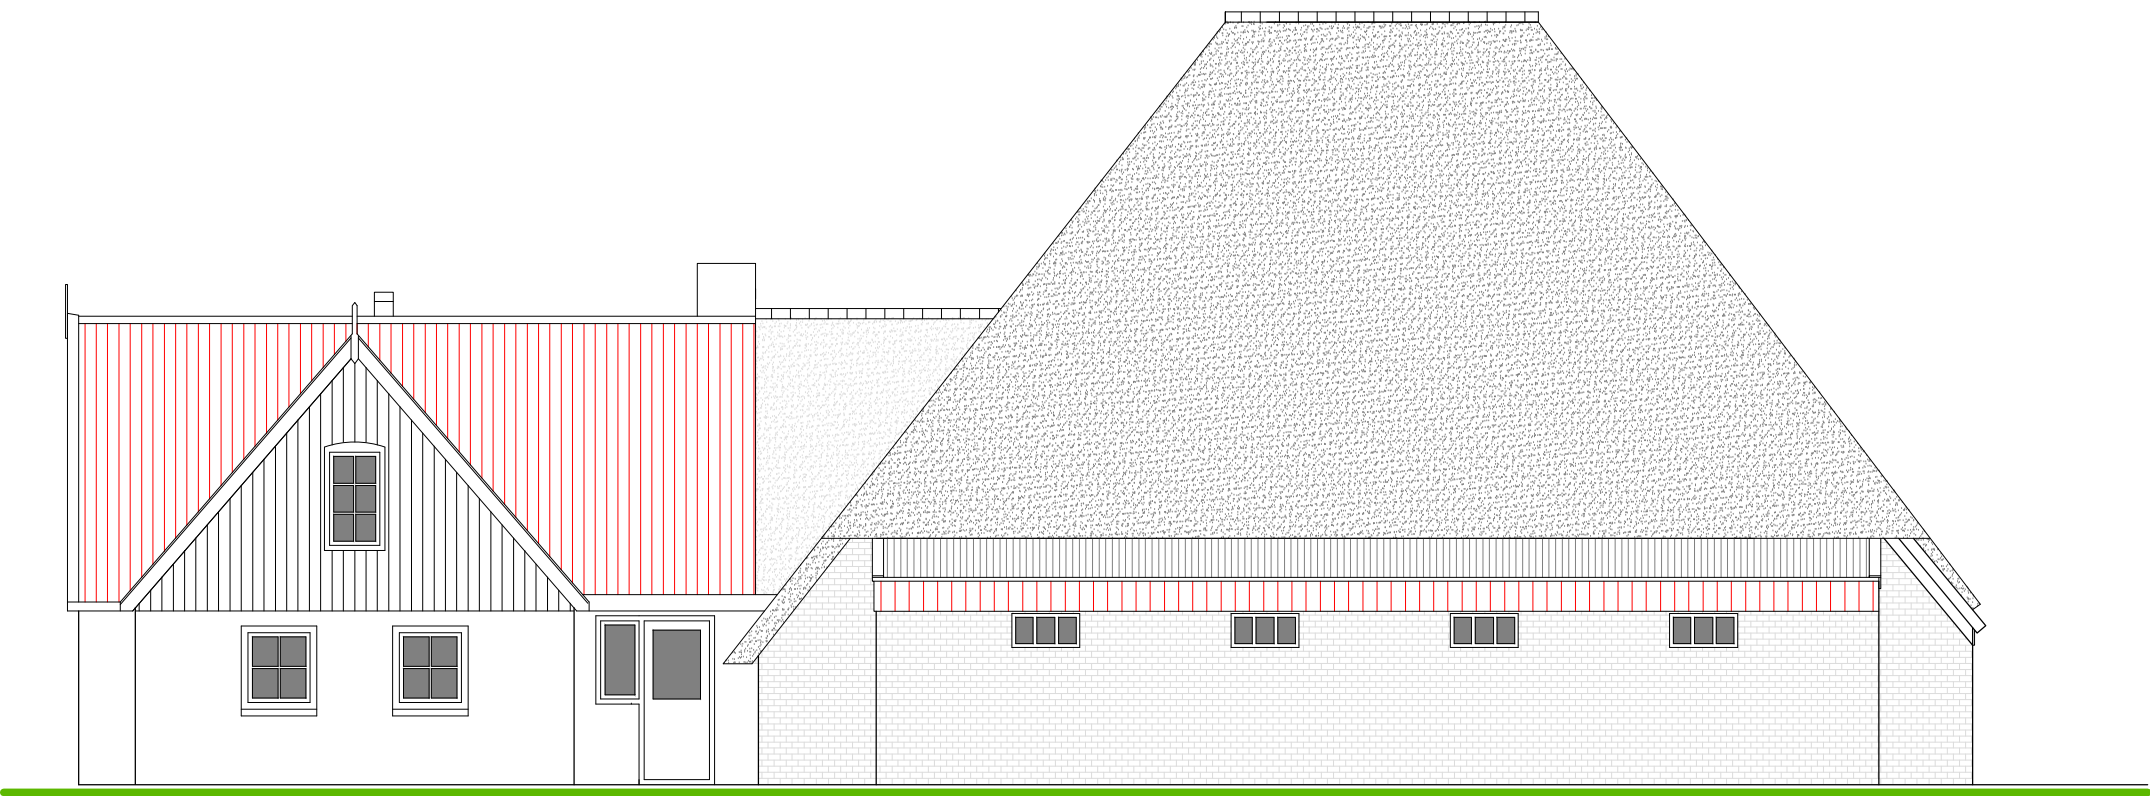


voorgevel



linkerzijgevel

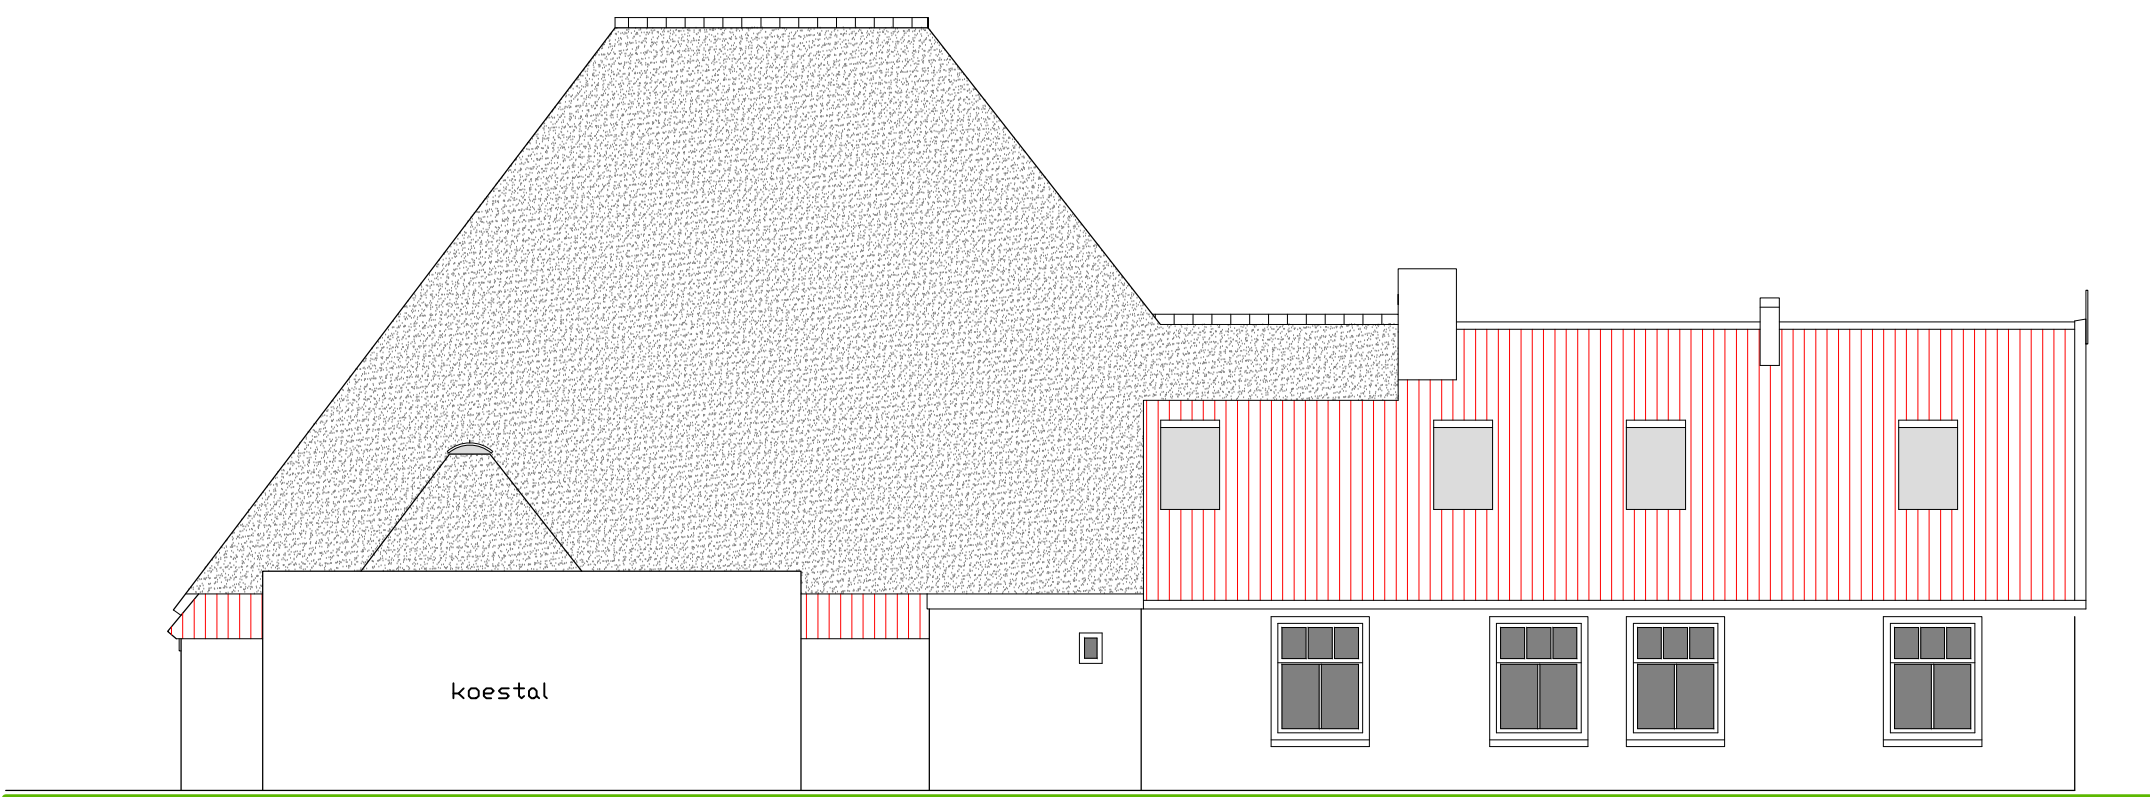


achtergevel

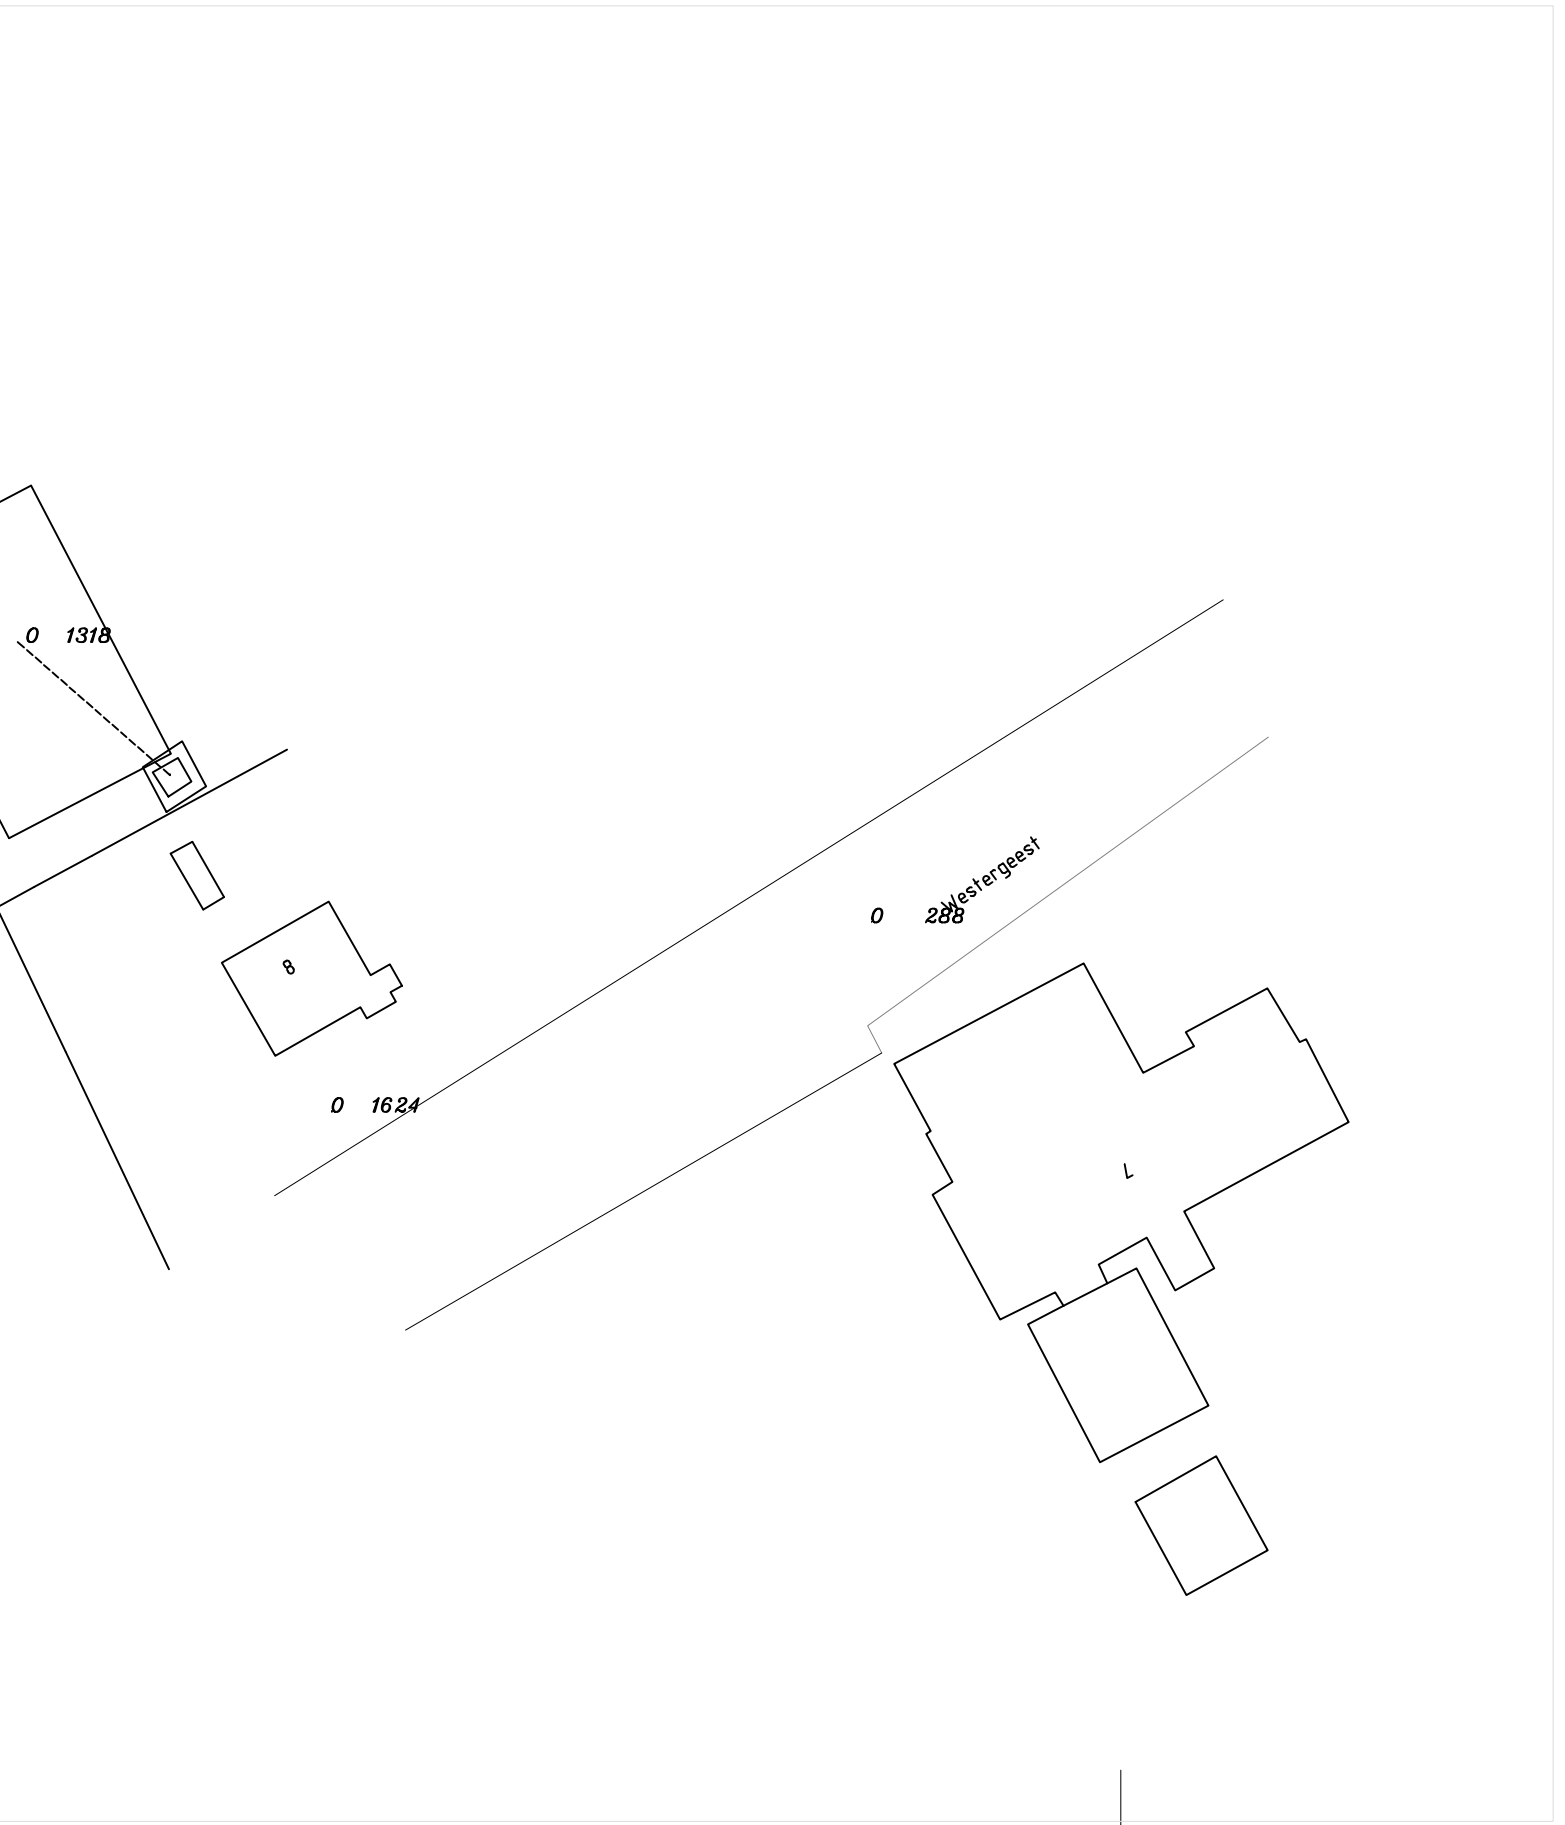

situatie (Schaal: 1:500)

Kadastraal bekend: gemeente Texel  
Sectie: D, Nr.: 293

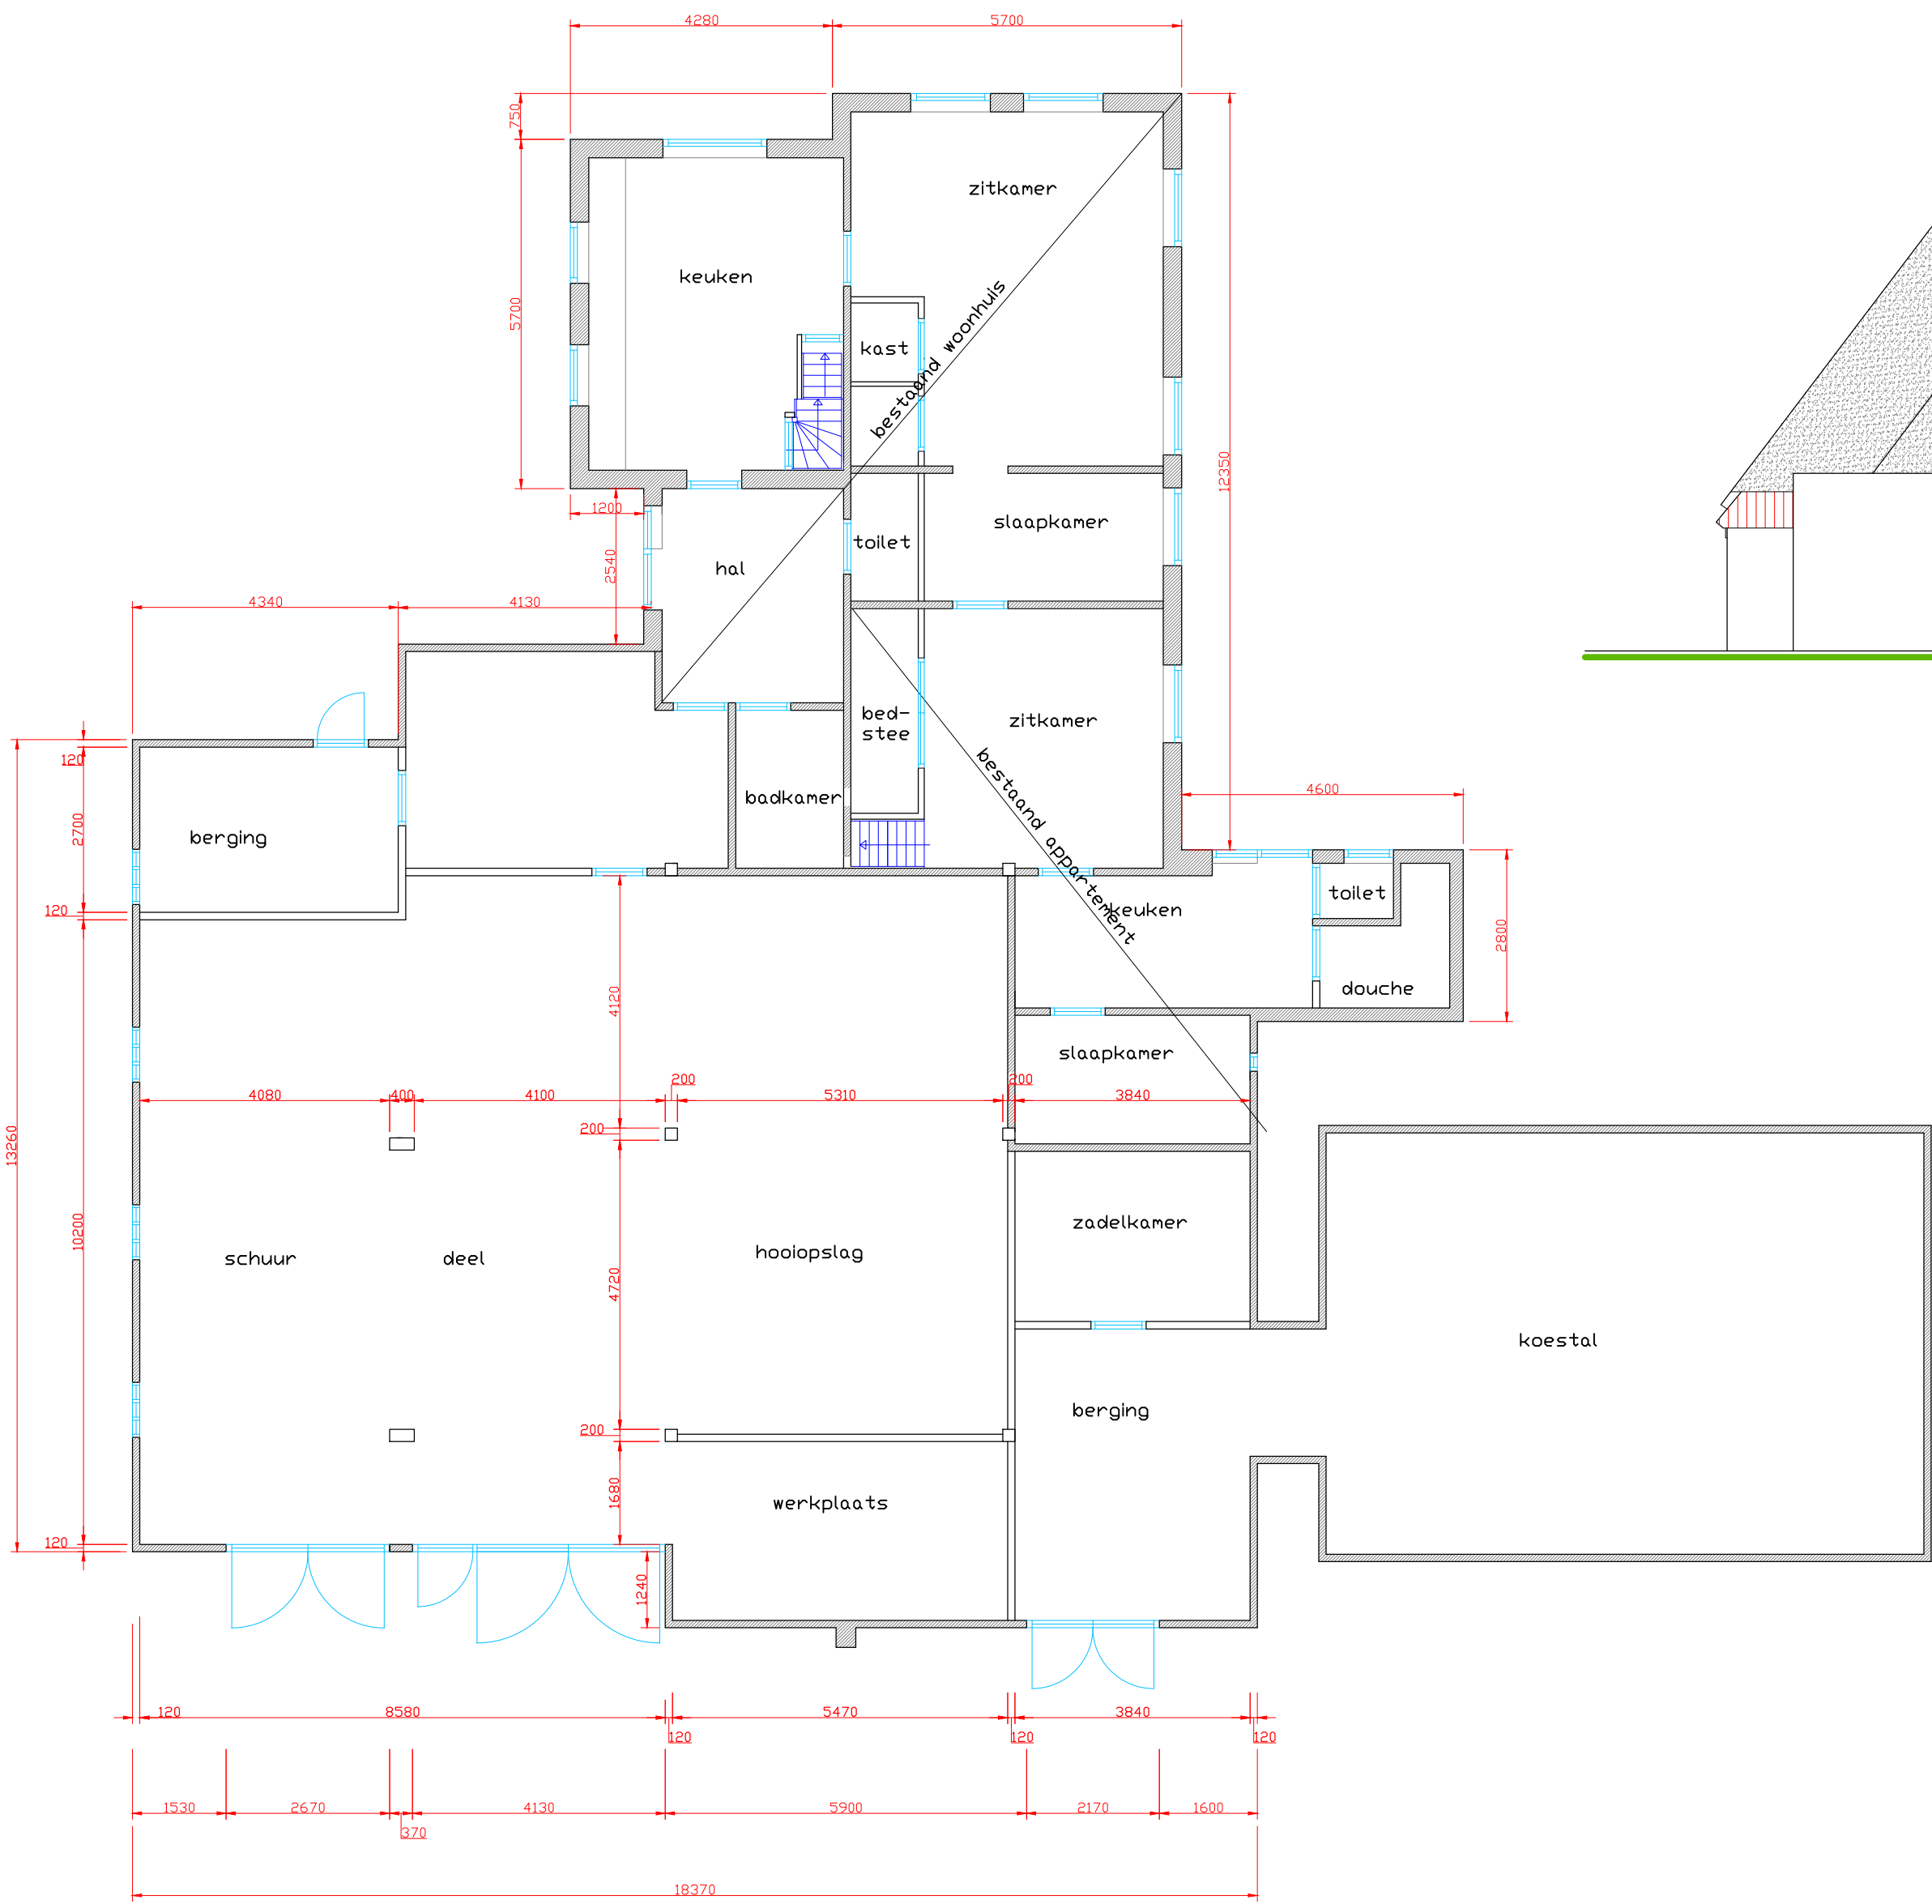


plattegrond

maten in het werk te controleren.

Oppervlakte hoofdgebouw 367 m2, bijgebouwen 110 m2.  
Inhoud totaal ± 2025 m2

Gemeente Texel .txl  
Behoort bij besluit van  
burgemeester en wethouders van Texel,  
zaaknummer: 3157484  
kenmerk document: Bijlage 1/16  
namens de burgemeester en wethouders van  
Texel,  
de heer F. Galarce Morales,  
teamleider Vergunningen, Toezicht & Handhaving

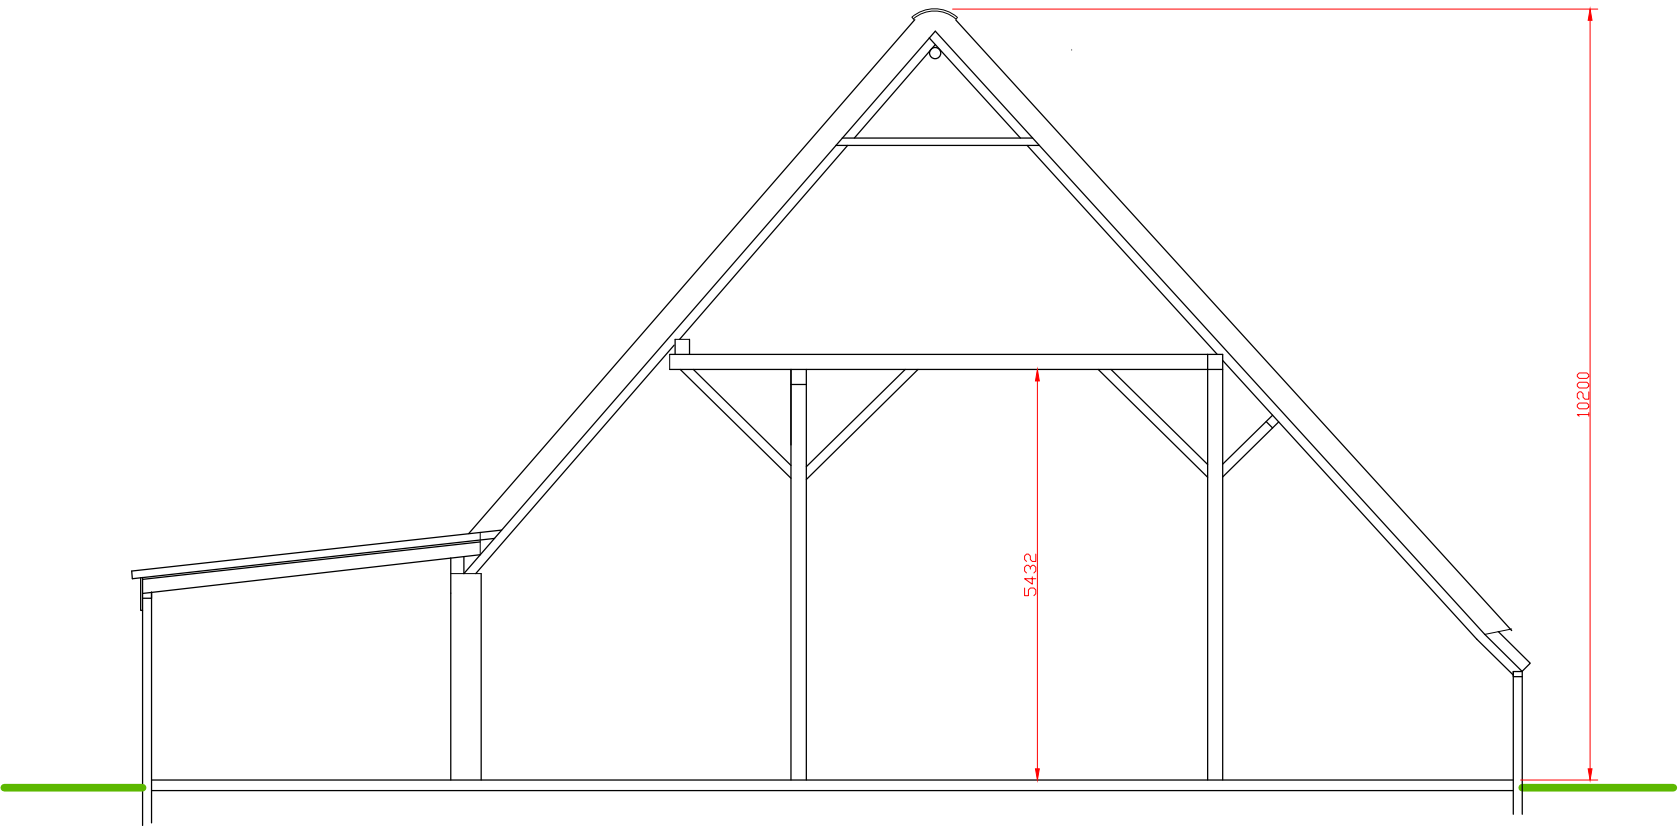

principeddoorsnede

| Frans Lugtmeijer bouwkundig teken- en adviesbureau                                       |                                                                    |                   |
|------------------------------------------------------------------------------------------|--------------------------------------------------------------------|-------------------|
| Hoofdweg 76, 1795 JE, De Cocksdorp, tel. 0222-311319, E-mail: franslugtmeijer@kpnmail.nl |                                                                    |                   |
| Werk                                                                                     | Westergeest 7, Den Burg                                            |                   |
| Opdrachtgever                                                                            |                                                                    |                   |
| Onderwerp                                                                                | STOLPBOERDERIJ, BESTAANDE TOESTAND                                 |                   |
| Schaal                                                                                   | Schaal 1:100 / 1:500 / Datum: 18-11-2019 / Gewijzigd: 27-1-2022    |                   |
| Getekend                                                                                 | Frans Lugtmeijer / bouwkundig opzichter-tekenaar BNA/VTS, adviseur | TEK.NR. 230-08-4A |