
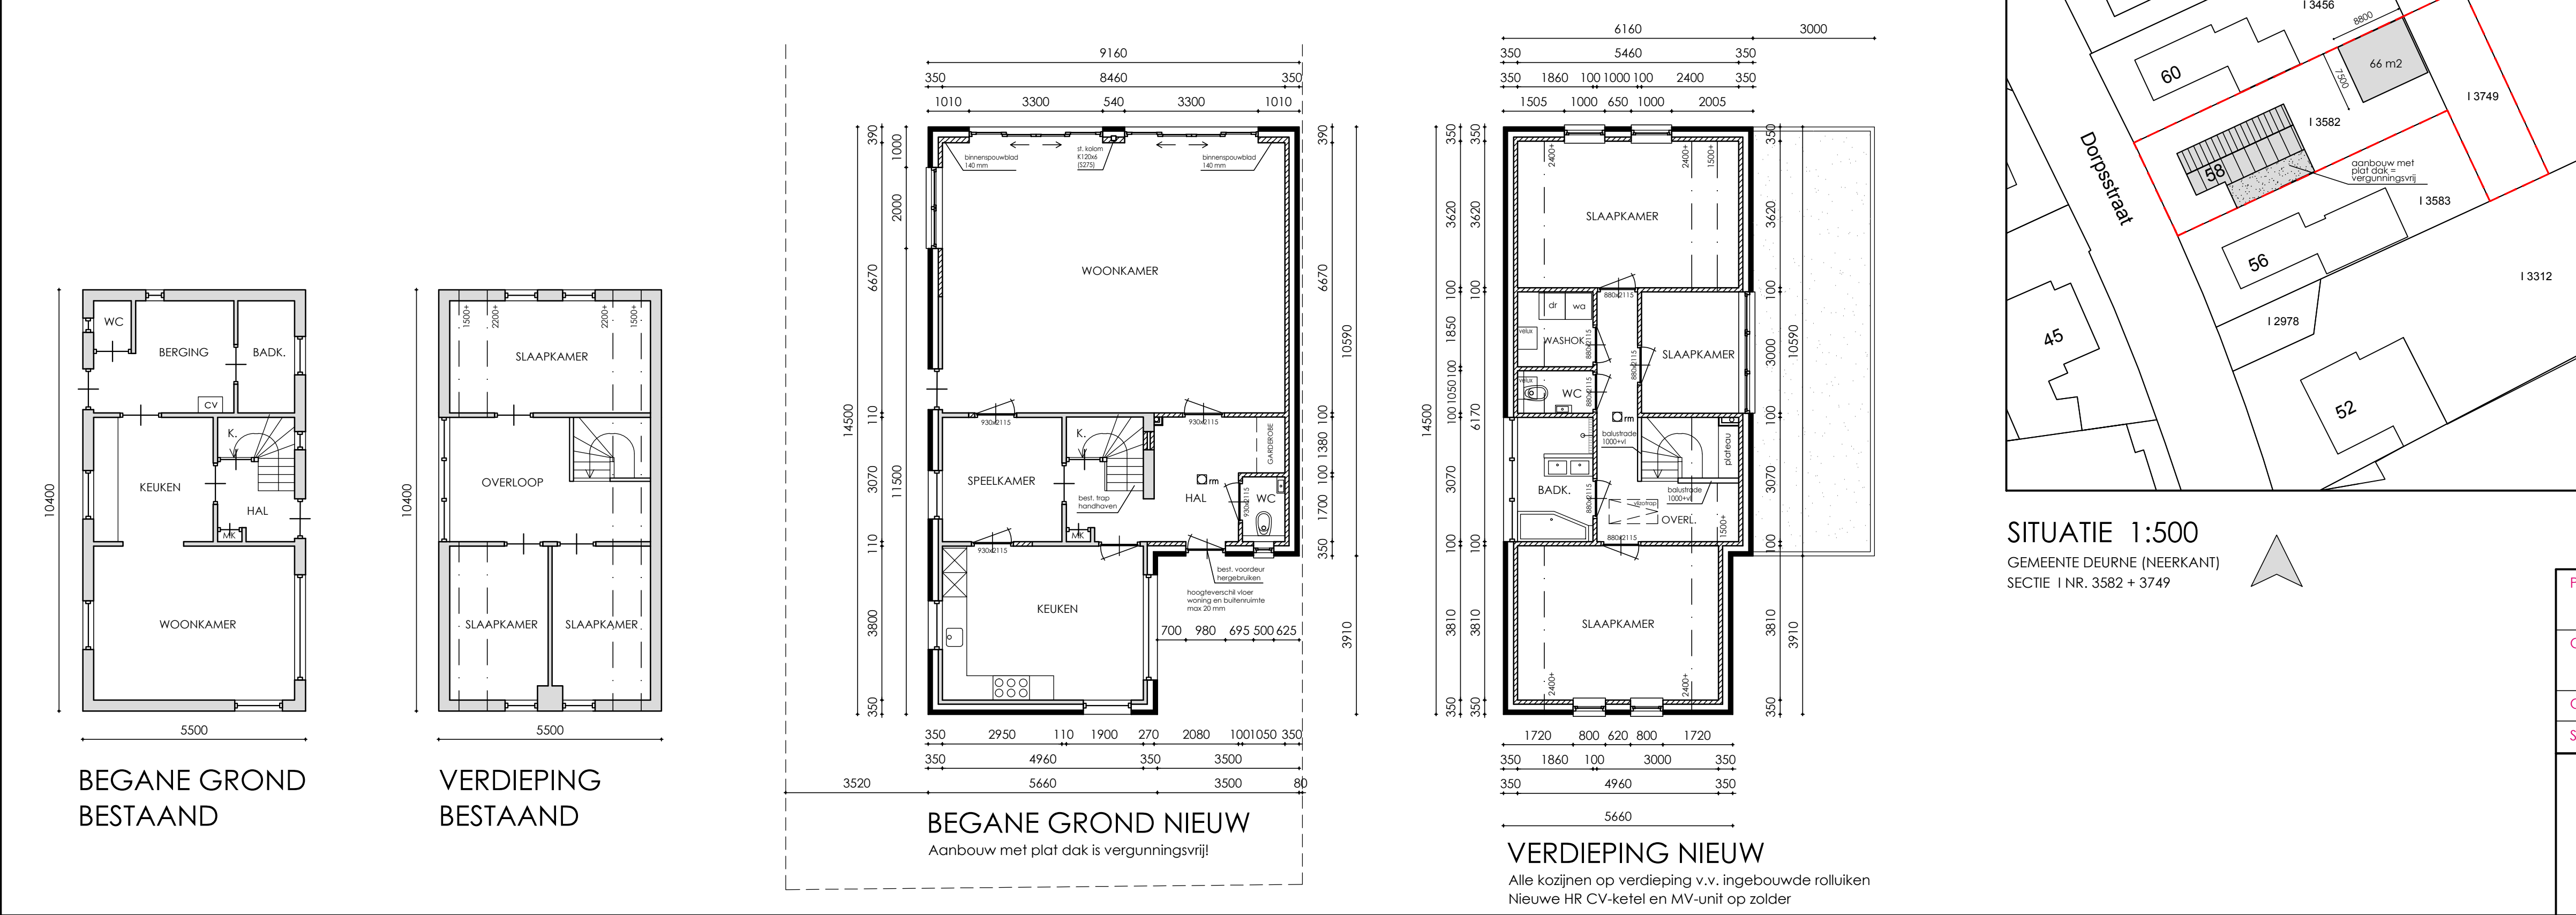


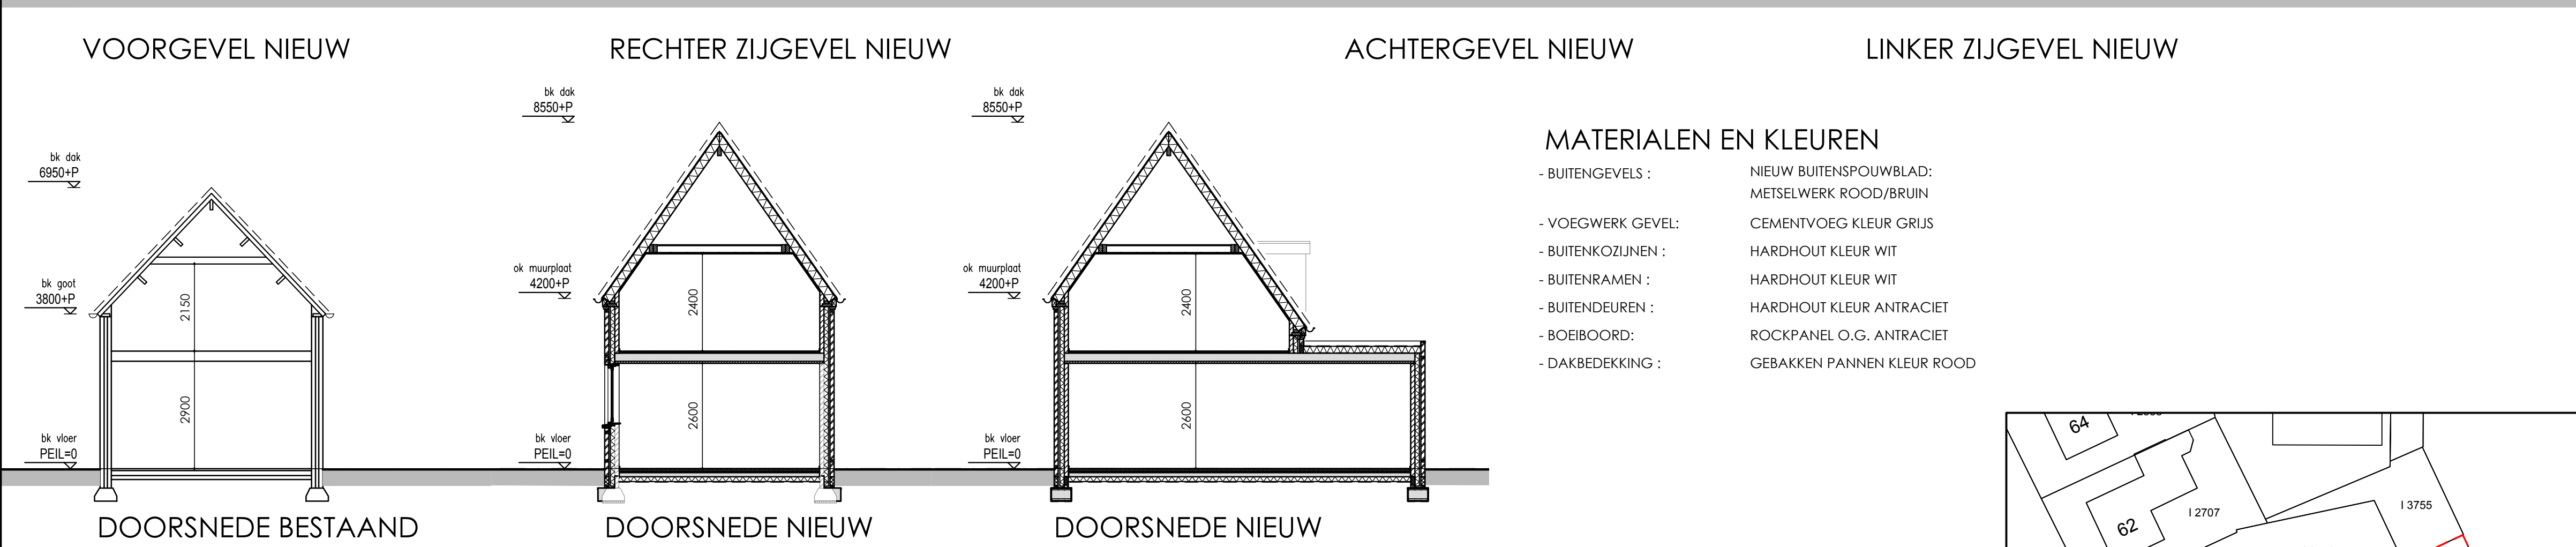

NEN-NORMEN

NEN 1010	Electrische installatie
NEN 1068	Thermische isolatie
NEN 1078	Gasinstallatie
NEN 1087	Ventilatie
NEN 2057	Daglicht
NEN 2757	Toevoer/afvoer van lucht/rook
NEN 2768	Meterkasten
NEN 2778/NPR 2652	Vochtwerking
NEN 3028	Warmwatervoorziening
NEN 3215	Riolering
NEN 3509	Trappen
NEN 3569	(Veiligheids-) beglazing
NEN 5077/NPR 5072	Geluidwerking
NEN 6068-6082	Brandveiligheid
NEN 6702, 6707, NPR 6708	Dakbedekking

NORMEN EN VOORSCHRIFTEN


Het bouwen zal geschieden overeenkomstig de eisen van het bouwbesluit 2012

- Als voor de constructie wordt uitgegaan van NEN 6700, wordt het niet overschrijden van de uiterste grenstoestand bepaald conform NEN 3859
- Geluidwerende uitwendige scheidingsconstructie buitenwanden, dak en binnenwanden grenzend aan een verblijfsgebied min. 20 dbA, volgens art. 3.2 BB
- Water-, verwarmings-, mechanische ventilatie-, electra t.b.v. van verlichting en apparatuur, en aarding te leveren en aan te brengen vlgs tekeningen en leidingschema's van desbetreffende installateurs cq aannemer (inclusief alle benodigde bouwkundige voorzieningen)
- Definitieve ventilatieberekening vlgs opgave installateur
- Max. luchtsnelheid verblijfsruimte niet hoger dan 0,2 m2/s conform NEN 2686
- Aansluitpunten electra conform NEN 1010, voorschriften VEEN en art. 6.8 BB
- Waterinstallatie dient te voldoen aan NEN 1006
- Aansluitpunten koud en warmwater conform voorschriften Vewin en art. 6.12 6.13 BB
- Aansluitpunten t.b.v. gas, kooktoestel, CV combi conform voorschriften VEGIN en art. 6.9 en 6.10 BB
- CV combiketel systeem vlgs NEN 3028 en 1078
- Dakdoorvoeren cq rookgasafvoeren en sparings vlgs opgave installateurs en conform geldende voorschriften
- Hwa's en riolering, diameters, leidingsverloop binnen- en buitenriolering vlgs tekening intallateur en vlgs NEN 3215 (gescheiden rioolsysteem)
- Bestaande trap woning handhaven
- De trap heeft aan ten minste een zijkant een leuning vlgs art. 2.35 BB. De bovenkant van de leuning ligt, gemeten boven de voorkant van het tredevlak van de trap, op een hoogte van ten minste 0,9 m en ten hoogste 1 m.
- Houten binnendeurkozijnen, binnendeuren min. afmeting: 880x2115 mm
- Vrije doorgang min. 850x2100
- Voor kozijnen op de begane grond en vanaf het plat dak toegankelijk geldt voor het hang- en sluitwerk, inbraakwerendheidsklasse: 2 NEN 5096
- Deur toilet en badkamer 20 mm vrij van onderdorpel
- Wering van vocht van binnen: F-factor hoger of gelijk aan 0,65 met uitzondering van deur, raam, kozijn of daarmee gelijk te stellen constructieonderdeel, deze hoeven niet aan deze eis te voldoen.
- Bij een toilet/ -badruimte mag het oppervlak van wanden tot 1200+ vloer en de vloer slecht beperkt waterdoraatend zijn, art 3.23 BB. Tevens geldt dit tpv bad of douche over een lengte van 3000 mm tot een hoogte van 2100+ vloer.
- Al deze oppervlakten zullen worden voorzien van tegels
- Waterdichtheid constructies binnen en buiten vlgs NEN 2778
- Bescherming tegen ratten en muizen:
 - er mogen geen openingen in een uitwendige scheidingsconstructie aanwezig zijn die breder zijn dan 10 mm (m.u.v. lucht/rookgas afvoeren)
- Rookmelders: niet-ioniserende rookmelders toepassen welke zijn aangesloten op een voorziening voor electriciteit en die voldoet aan de primaire inrichtingseisen en de primaire producteisen vlgs NEN 2555
- Alle glas uit te voeren als dubbele isolerende beglazing HR++ met een U waarde van 1,1 W/m2.K

	baksteen metselwerk (1:100)
	baksteen metselwerk (1:10)
	betonsteen
	porfosteek o.g.
	gewapend beton (i.h.w.)
	gewapend beton (prefab)
	ongewapend beton

BETON-, STAAL- EN HOUTCONSTRUCTIES
VLGS. OPGAVE CONSTRUCTEUR

ALLE MATEN IN HET WERK TE CONTROLEREN!

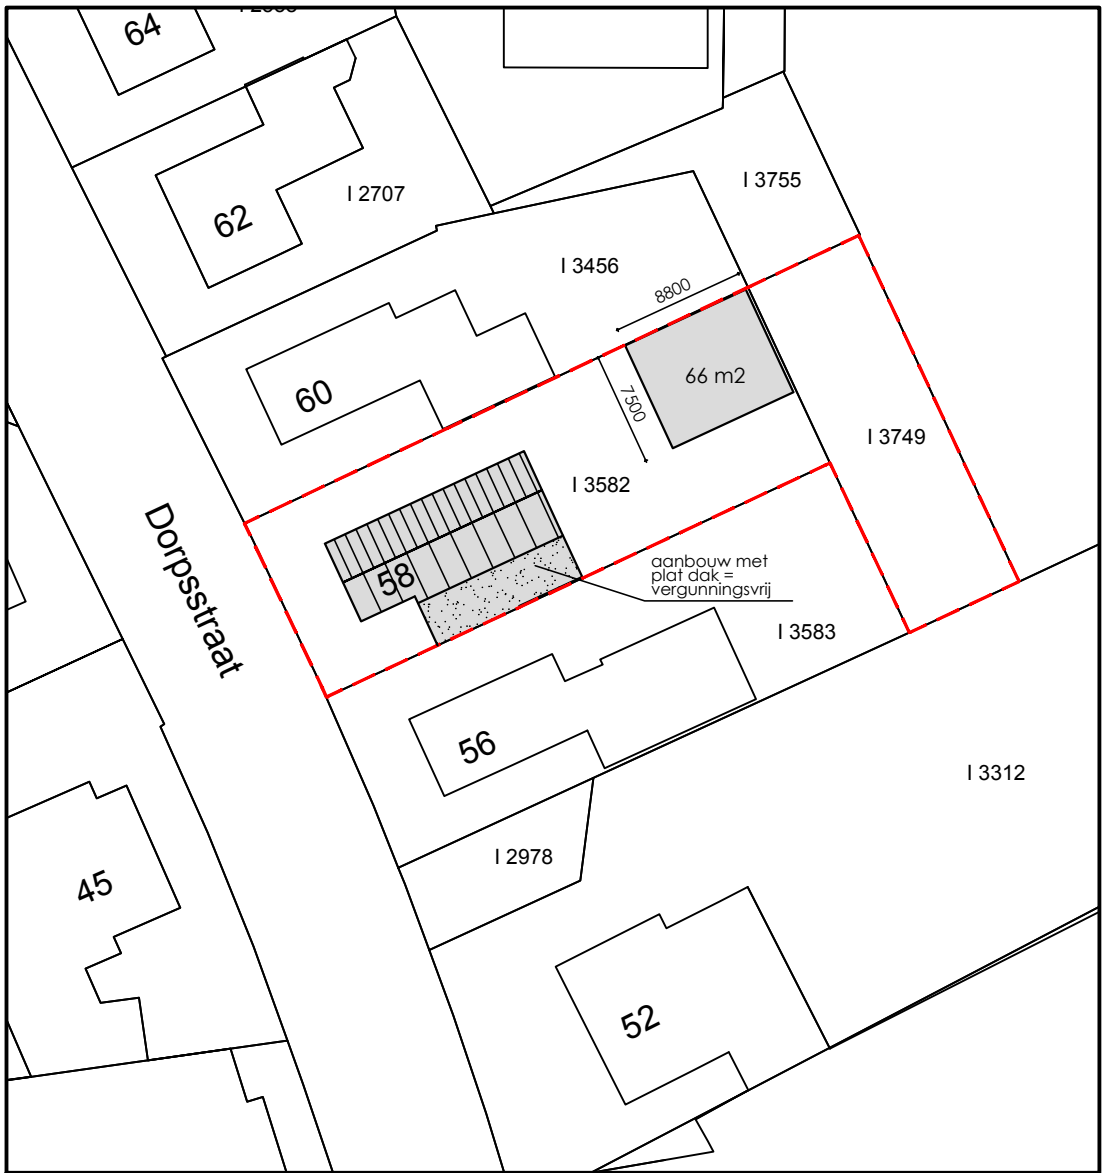

SITUATIE 1:500

GEMEENTE DEURNE (NEERKANT)
SECTIE I NR. 3582 + 3749

PROJECT :	Verbouwning woning Dorpsstraat 58, 5758 AS Neerkant	PROJ:	2022.04.02
OPDRACHTGEVER :	Dorpsstraat 58, 5758 AS Neerkant	BLAD:	B.01
ONDERDEEL :	Bestektekening: plattegronden, gevels en doorsnede		
SCHAAL: 1:100	GETEKEND: 07-11-2022	GEWIJZIGD :	