
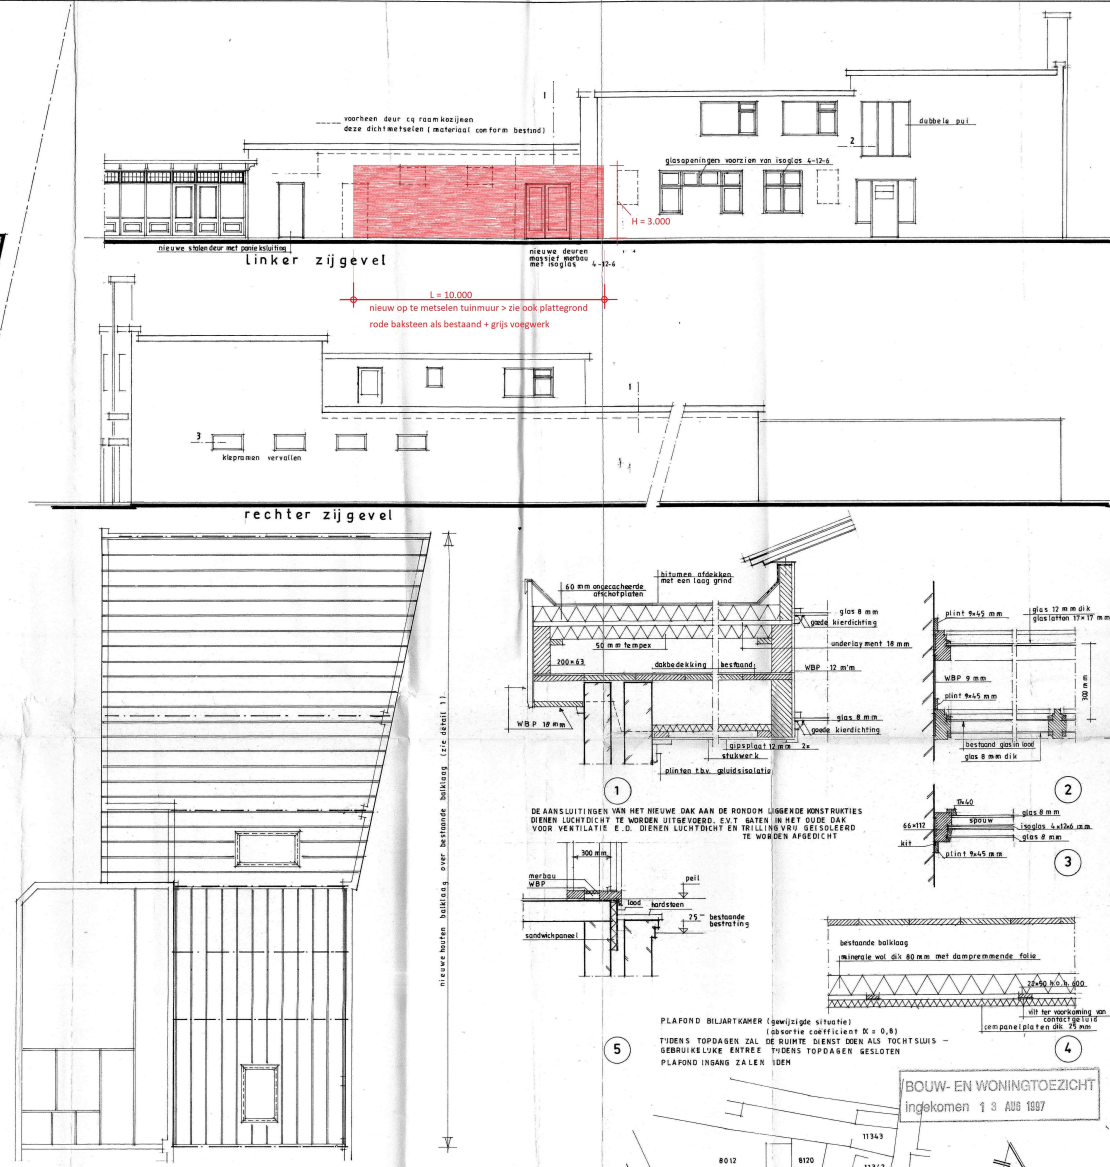


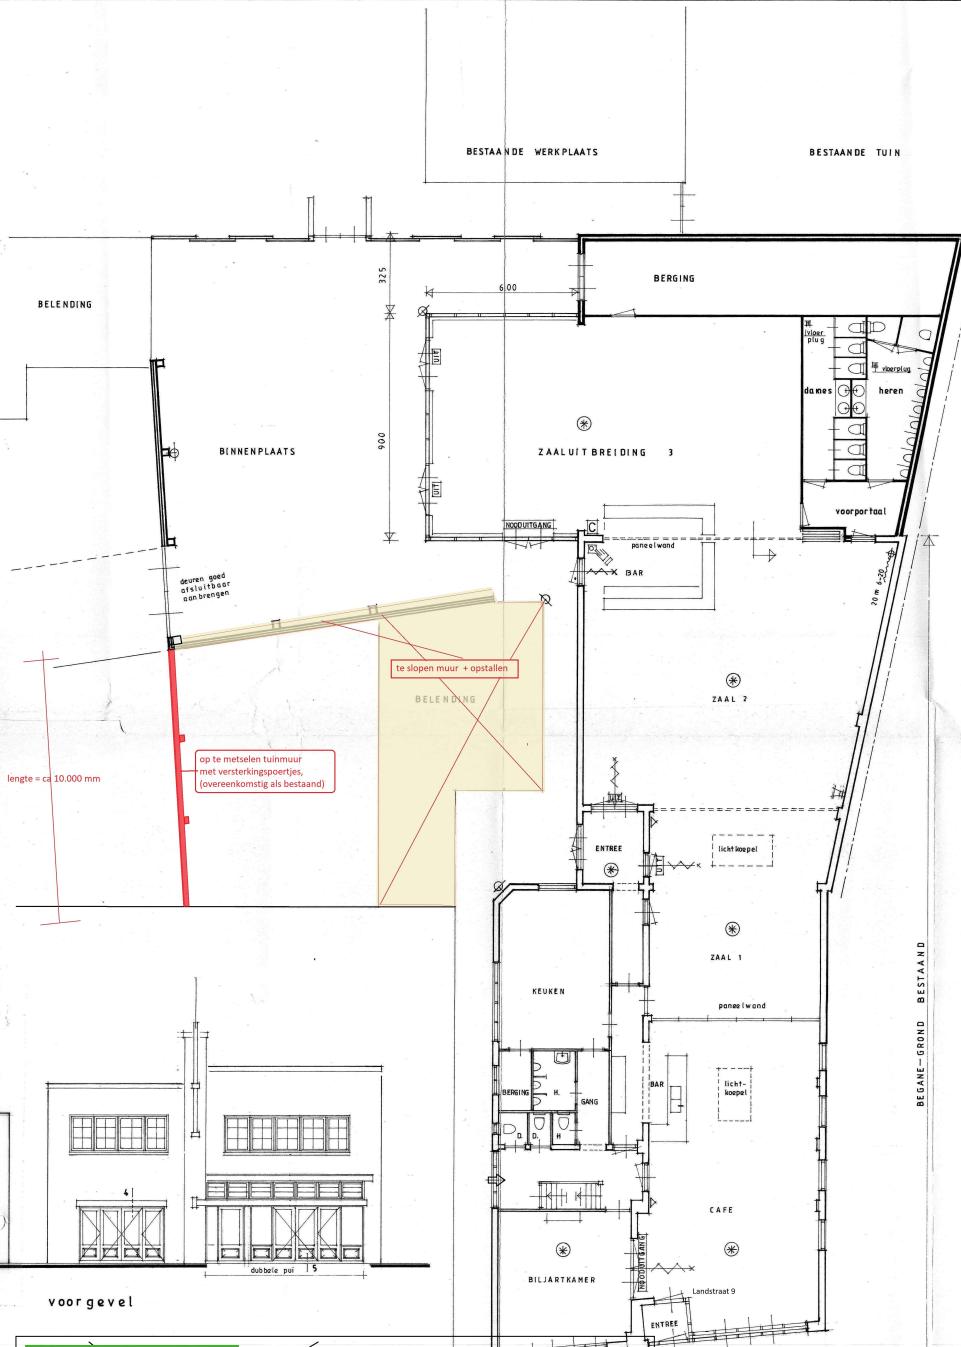

- RENOVOI :**
- brandwerend zelfsluitend 30 min.
 - brandslang op haspel (slang 20 m² - 6 mm diam. straalspijs - 20 mm binnendiam. slang)
 - 20 m 4-20
 - noodverlichting min. 1 lux op de vloer
 - koolzuur sneeuwblusser min. 4 kg blusstof
 - brandmelder (blauwe uitvoering)
 - algemeen ontruimingsinstructie, akoestische signaalgever (slow-whoop)
 - aantal zodanig dat het in alle ruimten goed hoorbaar is
 - brandmeldcentrale aangesloten op rookstroomvoorziening met knoppen "alarm in - alarm uit"

BOUW- EN WONINGTOEZICHT
Ingekomen 13 AUG 1997

situatie gemeente aalten
sektie I nr. 10231 10314 8120
schale I 1:1000

UITBREIDING C.Q. VERBOUWING PAND LANDSTRAAT 9 (gebroeders leuven) AALTEN
i.v.m. bouwbedrijf H.J. HEIJNEN aalten b.v. nijverheidsweg 28C 7122 AB Aalten

gewijzigde situatie incl. uitbreiding op schaal 1:100

arch. bure. P. WAALDERS regist. arch.
hogestraat 5B 7122 BN Aalten

tel. 0543 47 30 64
fax. 0543 47 30 64

werknr. 340-1
datum 30 juli 1997

Behoort bij besluit van
college van burgemeester
en wethouders van Aalten

WA-22-0169-600
d.d. 15-11-2022

