
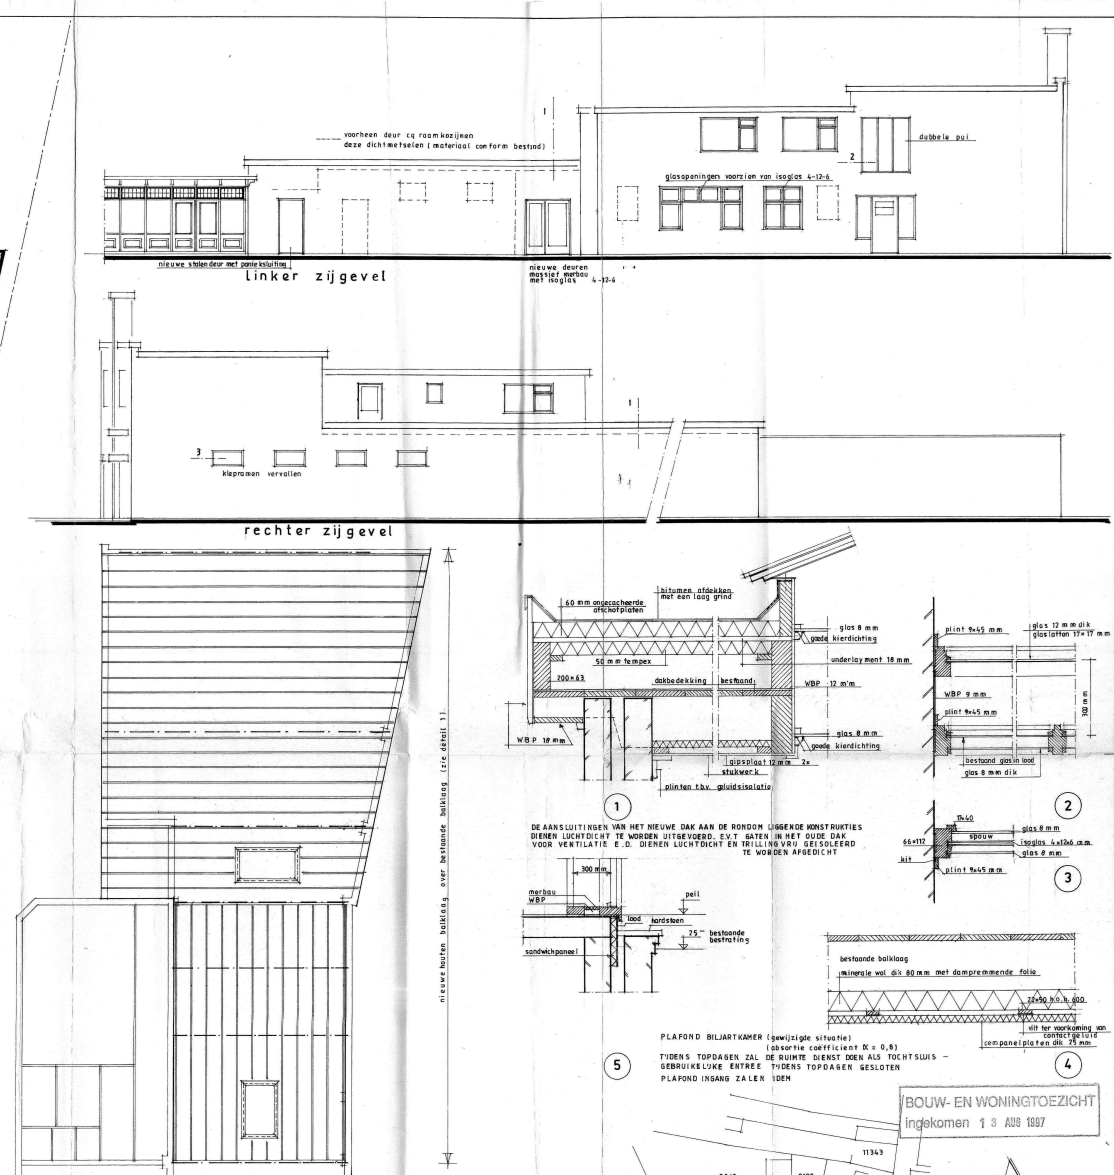


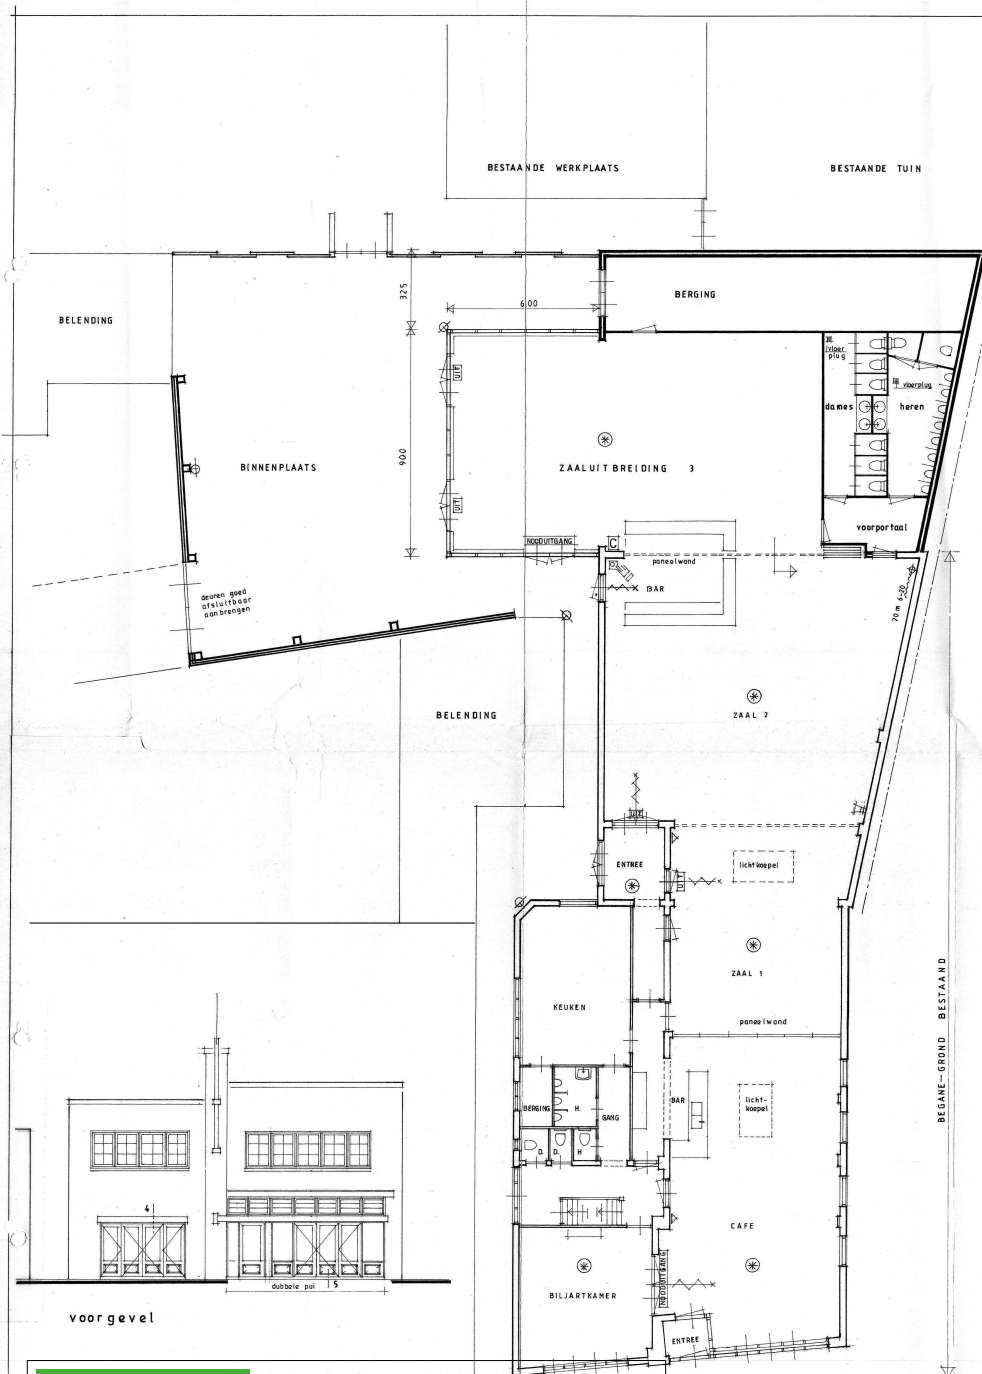

- RENVODI:**
- brandwerend zelfsluitend 30 min.
 - brandslang op haspel (slang 20 m² - 6 mm diam. straalspijs - 20 mm bimendiam. slang)
 - noedverlichting min. 1 lux op de vloer
 - koolzuur sneeuwblusser min. 4 kg blusstof
 - brandmelder (blauwe uitvoering)
 - algemeen ontruimingsinstructie, akoestische signaalgever (slow-whoop)
 - aantal zodanig dat het in alle ruimten goed hoorbaar is
 - brandmeldcentrale aangesloten op rookstroomvoorziening met knoppen "alarm in - alarm uit"

Behoort bij besluit van
college van burgemeester
en wethouders van Aalten

WA-22-0169-600
d.d. 15-11-2022

UITBREIDING C.Q. VERBOUWING PAND LANDSTRAAT 9 (gebroeders leuven) AALTEN		tel. 0543 47 42 43
i.v. bouwbedrijf H.J. HEIJNEN aalten b.v. nijverheidsweg 28C 7122 AB Aalten		fax 0543 47 57 75
gewijzigde situatie incl. uitbreiding op schaal 1:100	werknr.	340-1
arch. bureau P. WAALDERS registr. arch.	datum	30 juli 1997
hogestraat 5B 7122 BN Aalten	tel. 0543 47 30 64	
	fax 0543 47 30 64	

Gemeente
Aalten