



B200: VOORGEVEL ZUID STRAAT

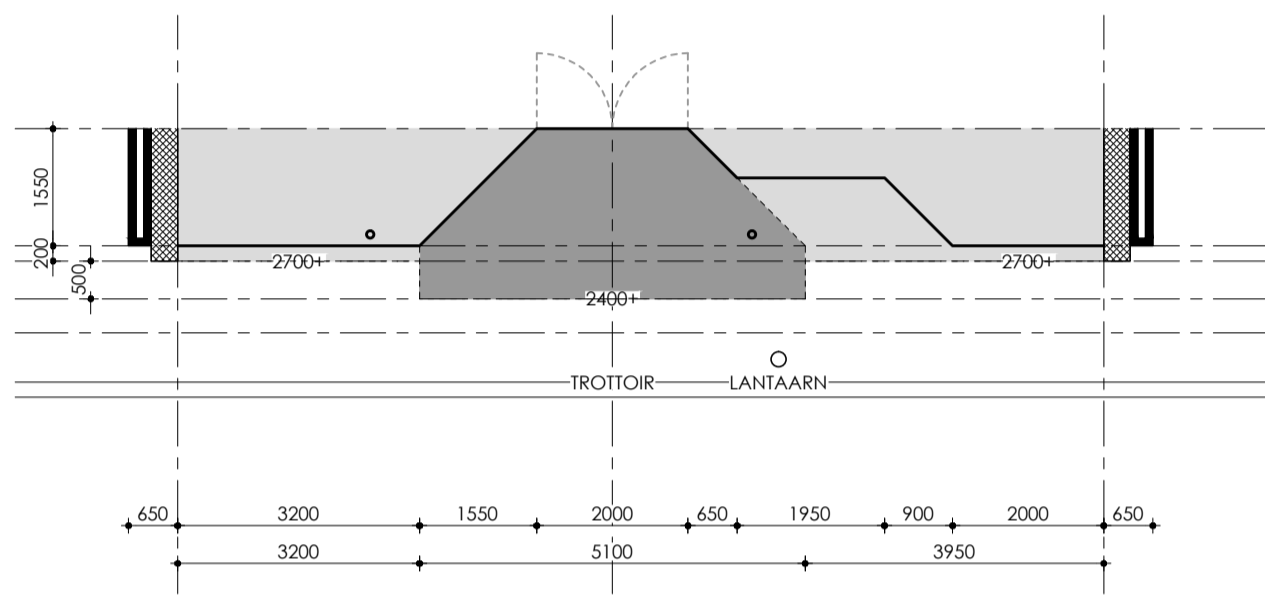



B100: PLATTEGROND 00 BEGANEGROND 0000+P

NIEUW

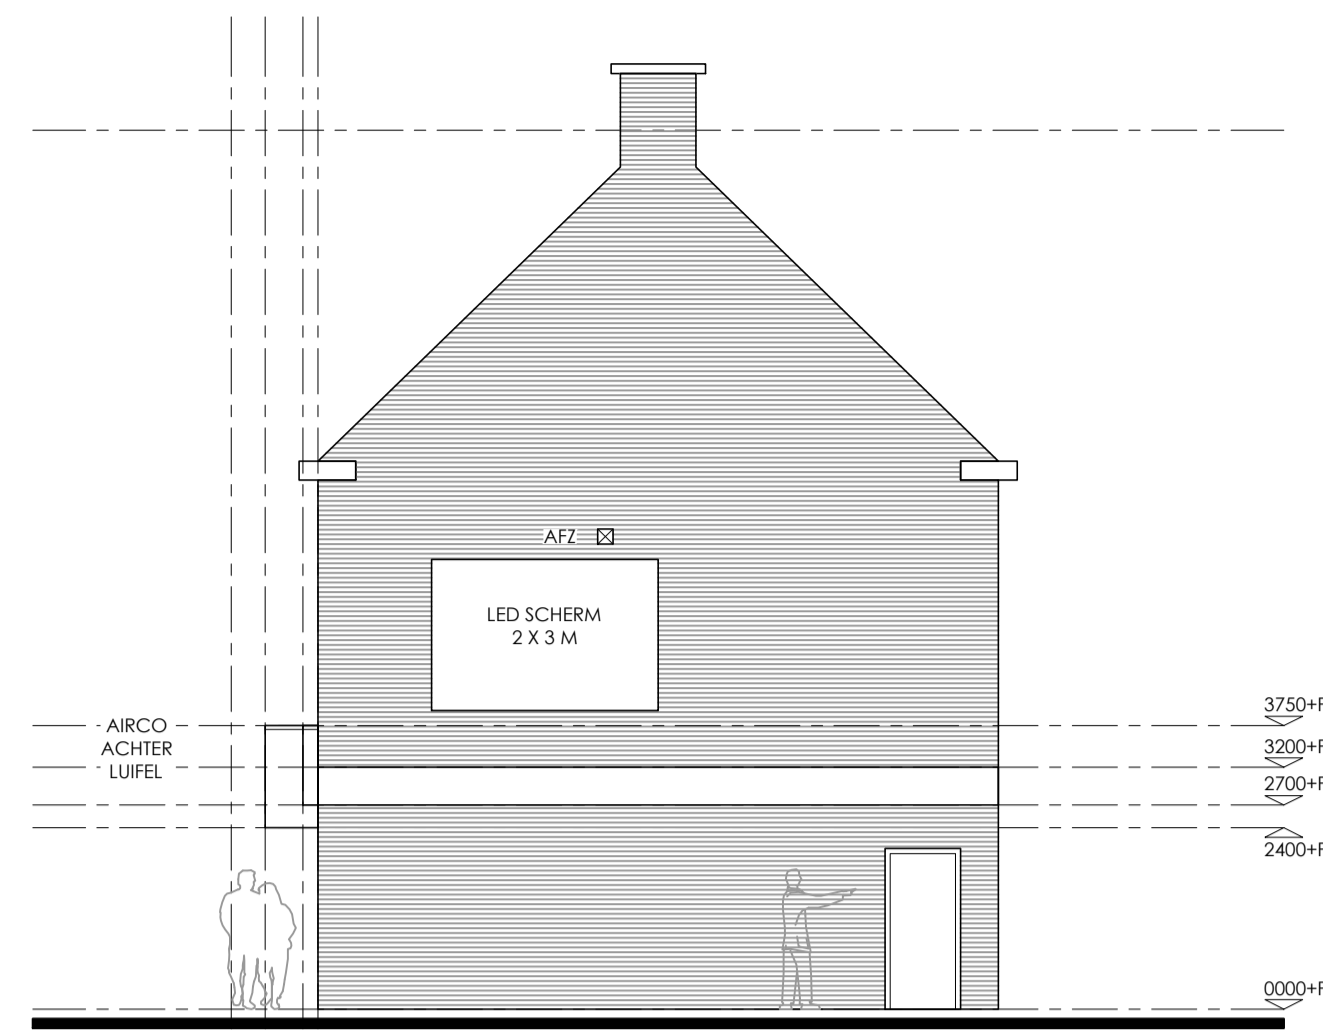


B201: ZIJGEVEL OOST

PEILMATEN IN HET WERK TE BEPALEN
 MATEN IN HET WERK TE METEN EN TE CONTROLEREN
 CONSTRUCTIEVE GEGEVENS VOLGENS OPGAVE CONSTRUCTEUR

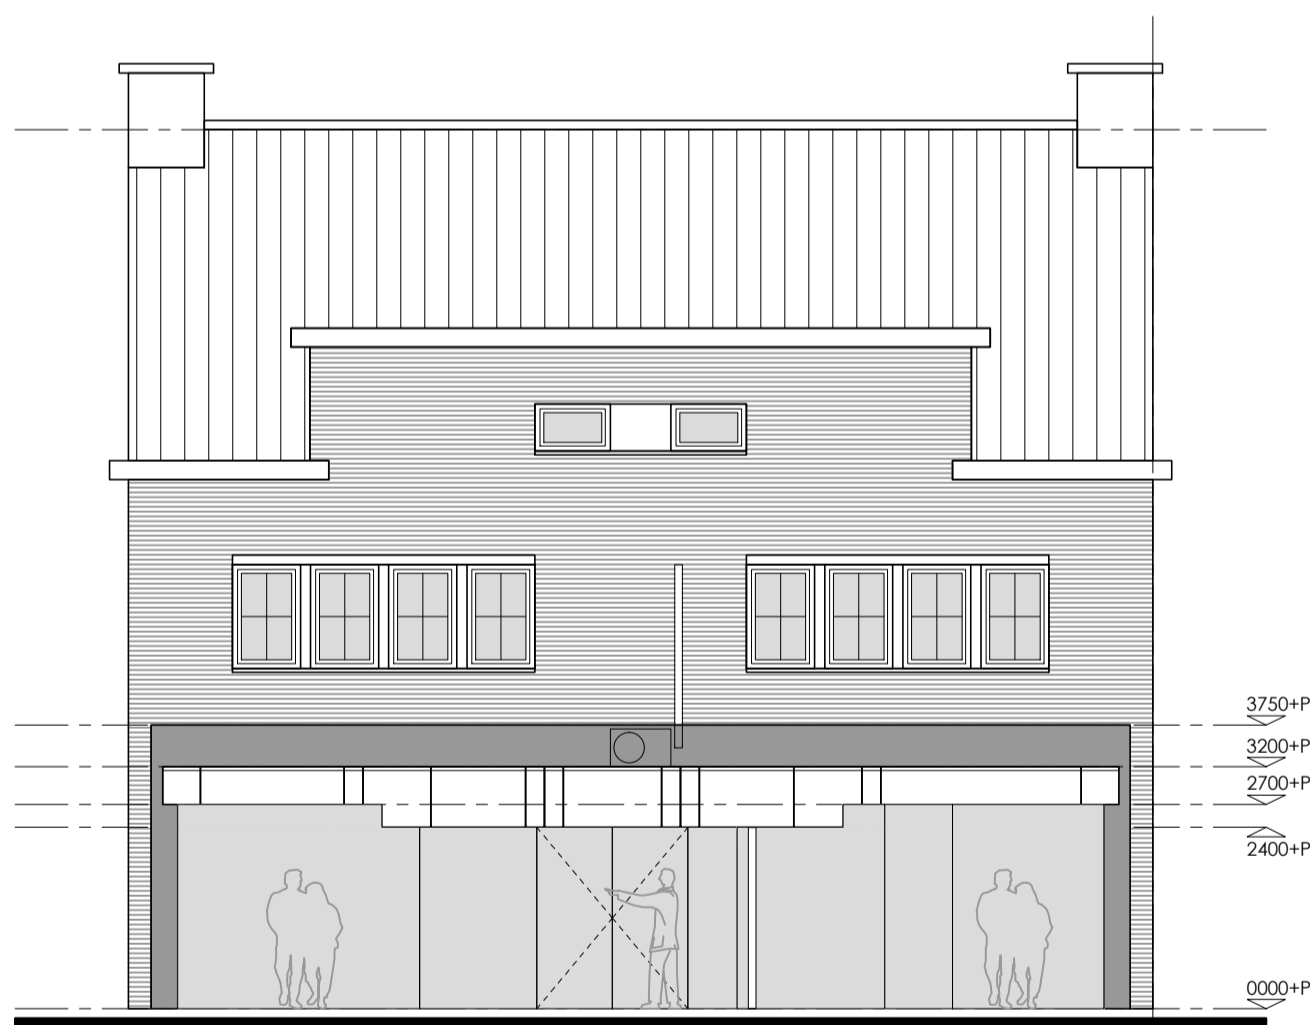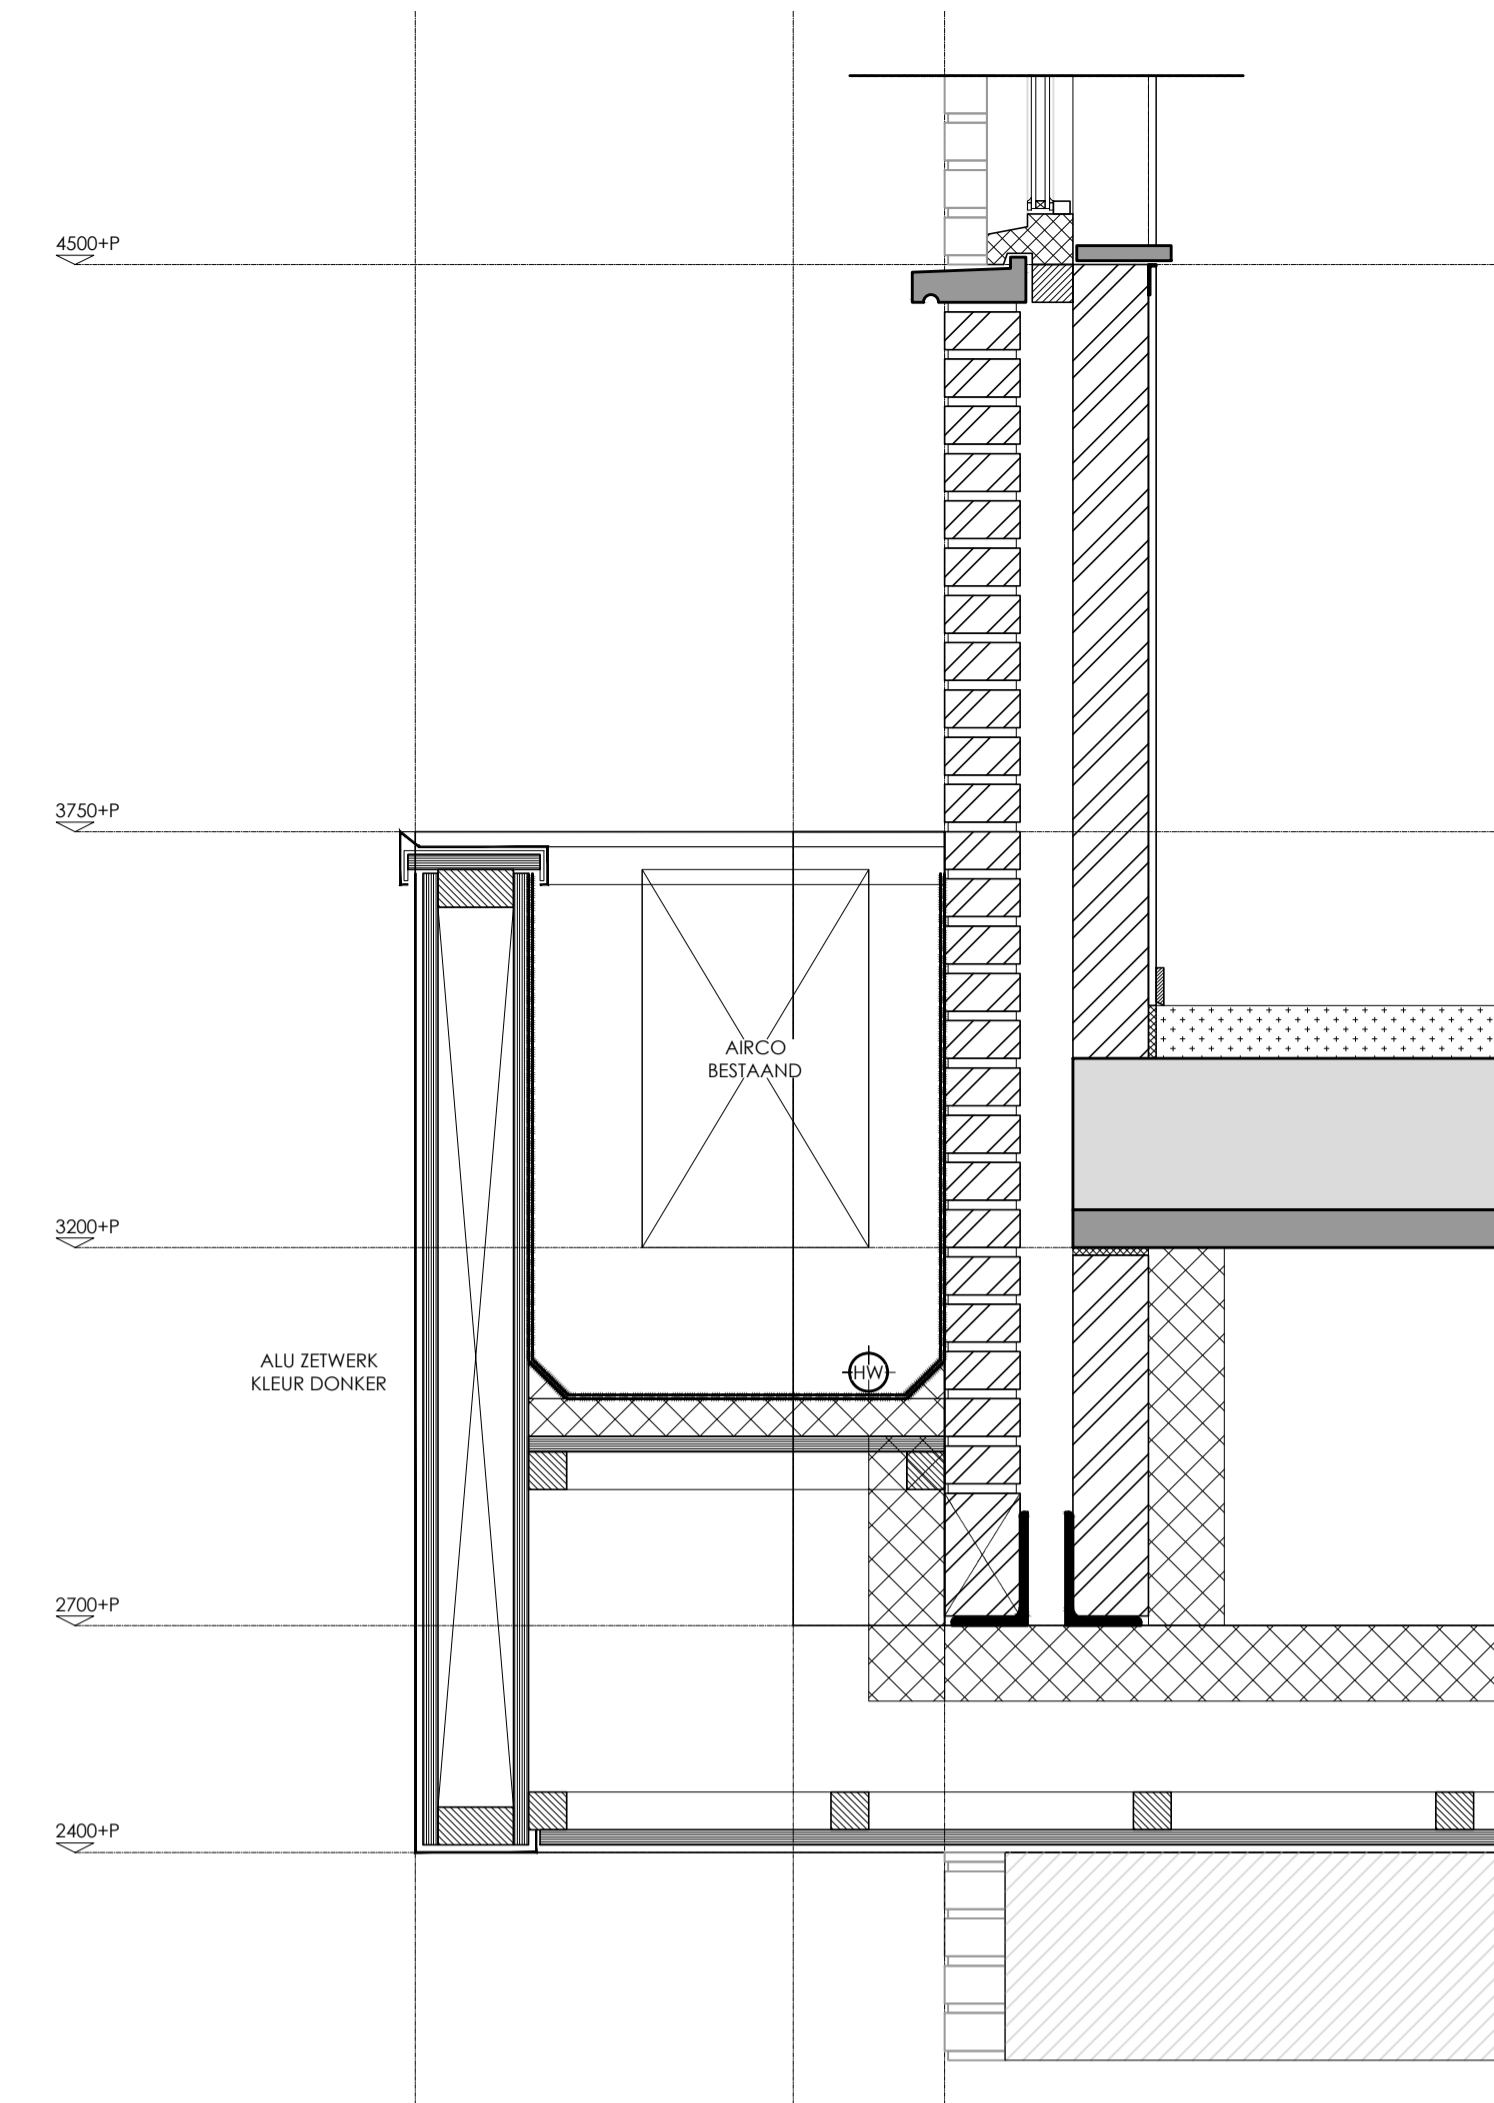

B200: VOORGEVEL ZUID STRAAT

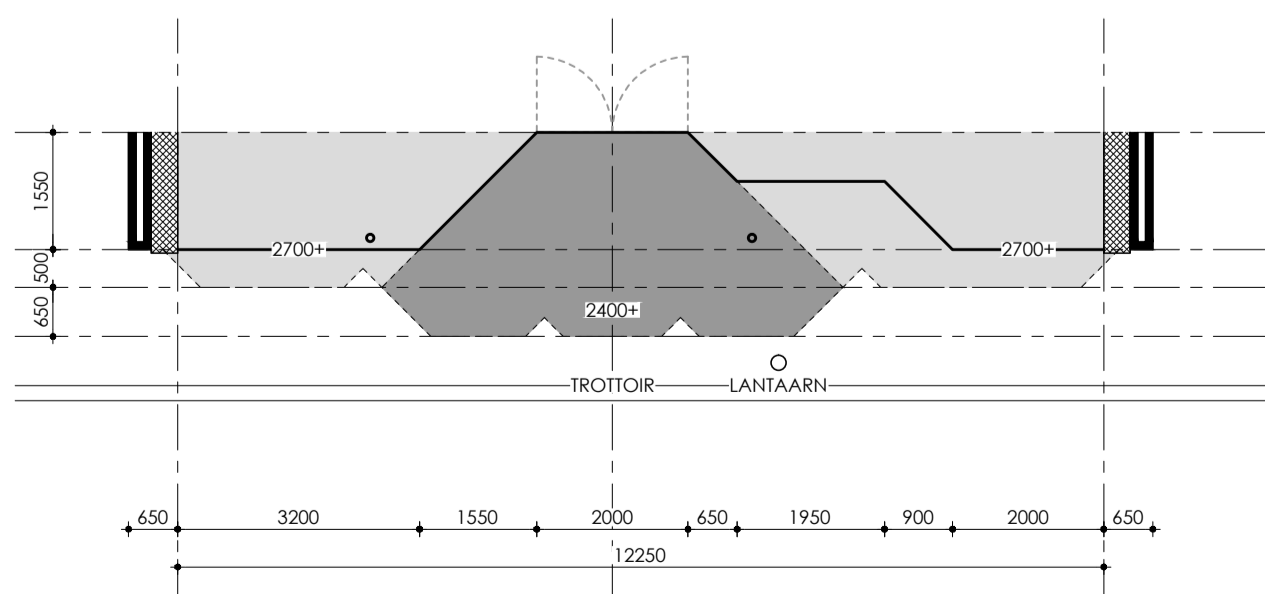

B100: PLATTEGROND 00 BEGANEGROND 0000+P

BESTAAND




B201: ZIJGEVEL OOST



SITUATIEKENING SCHAAL 1:500

OPDRACHTGEVER: BOWLOCATIE:
 PLEUNIS MODE NEDERWEERT
 BRUGSTRAAT 21 SECTIE A
 6031 EE NEDERWEERT PERCEEL 6014

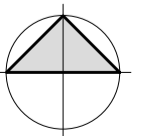

GRIMBERGEN ARCHITECTEN <small>6031 CJ 0495 842 242 info@grimbergenarchitecten.nl www.grimbergenarchitecten.nl</small>	VERBOUW ETALAGE PLEUNIS TE NEDERWEERT		22 50
	BESTEKENING		A1 1:100
	PLATTEGRONDEN - GEVELS - DOORSNEDEN		26 OKT 2022