




Zijgevel as A
1 : 250

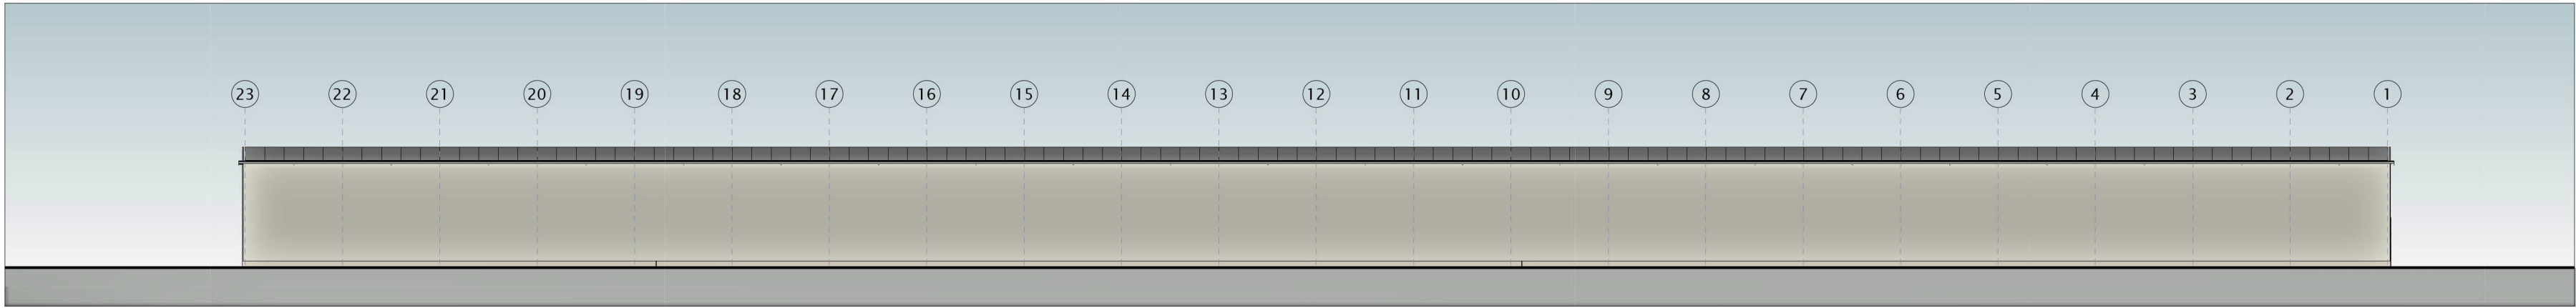


Zijgevel as G
1 : 250

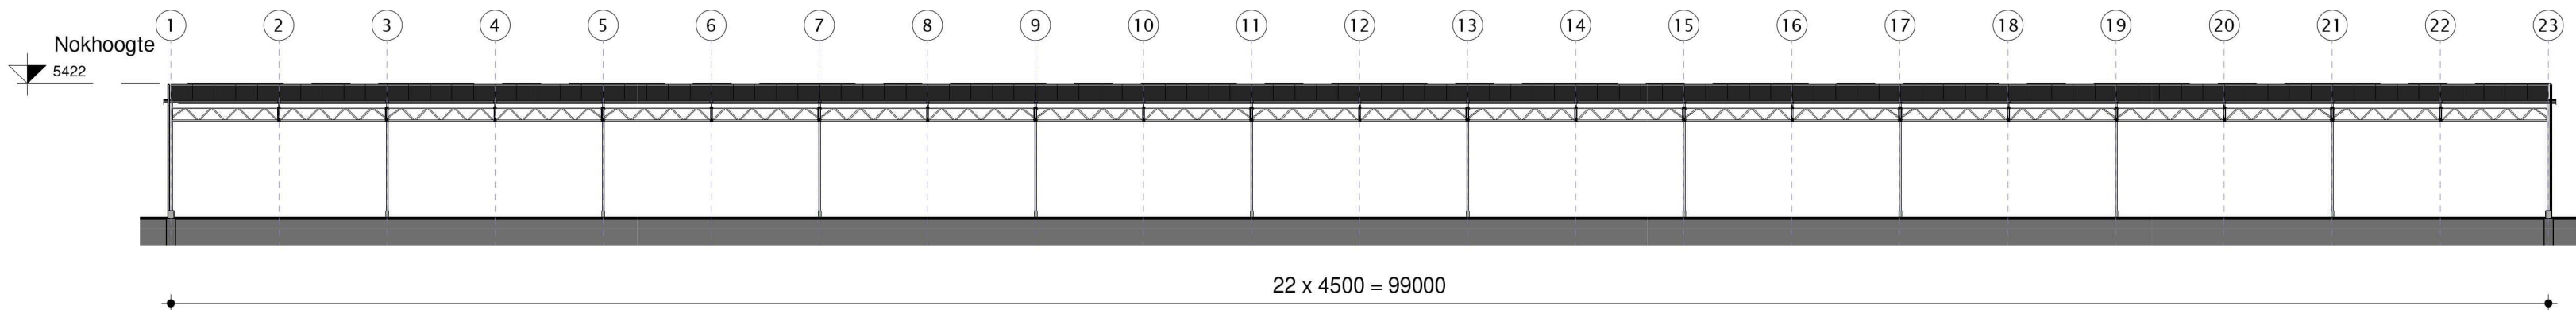


Langsdoorsnede
1 : 250

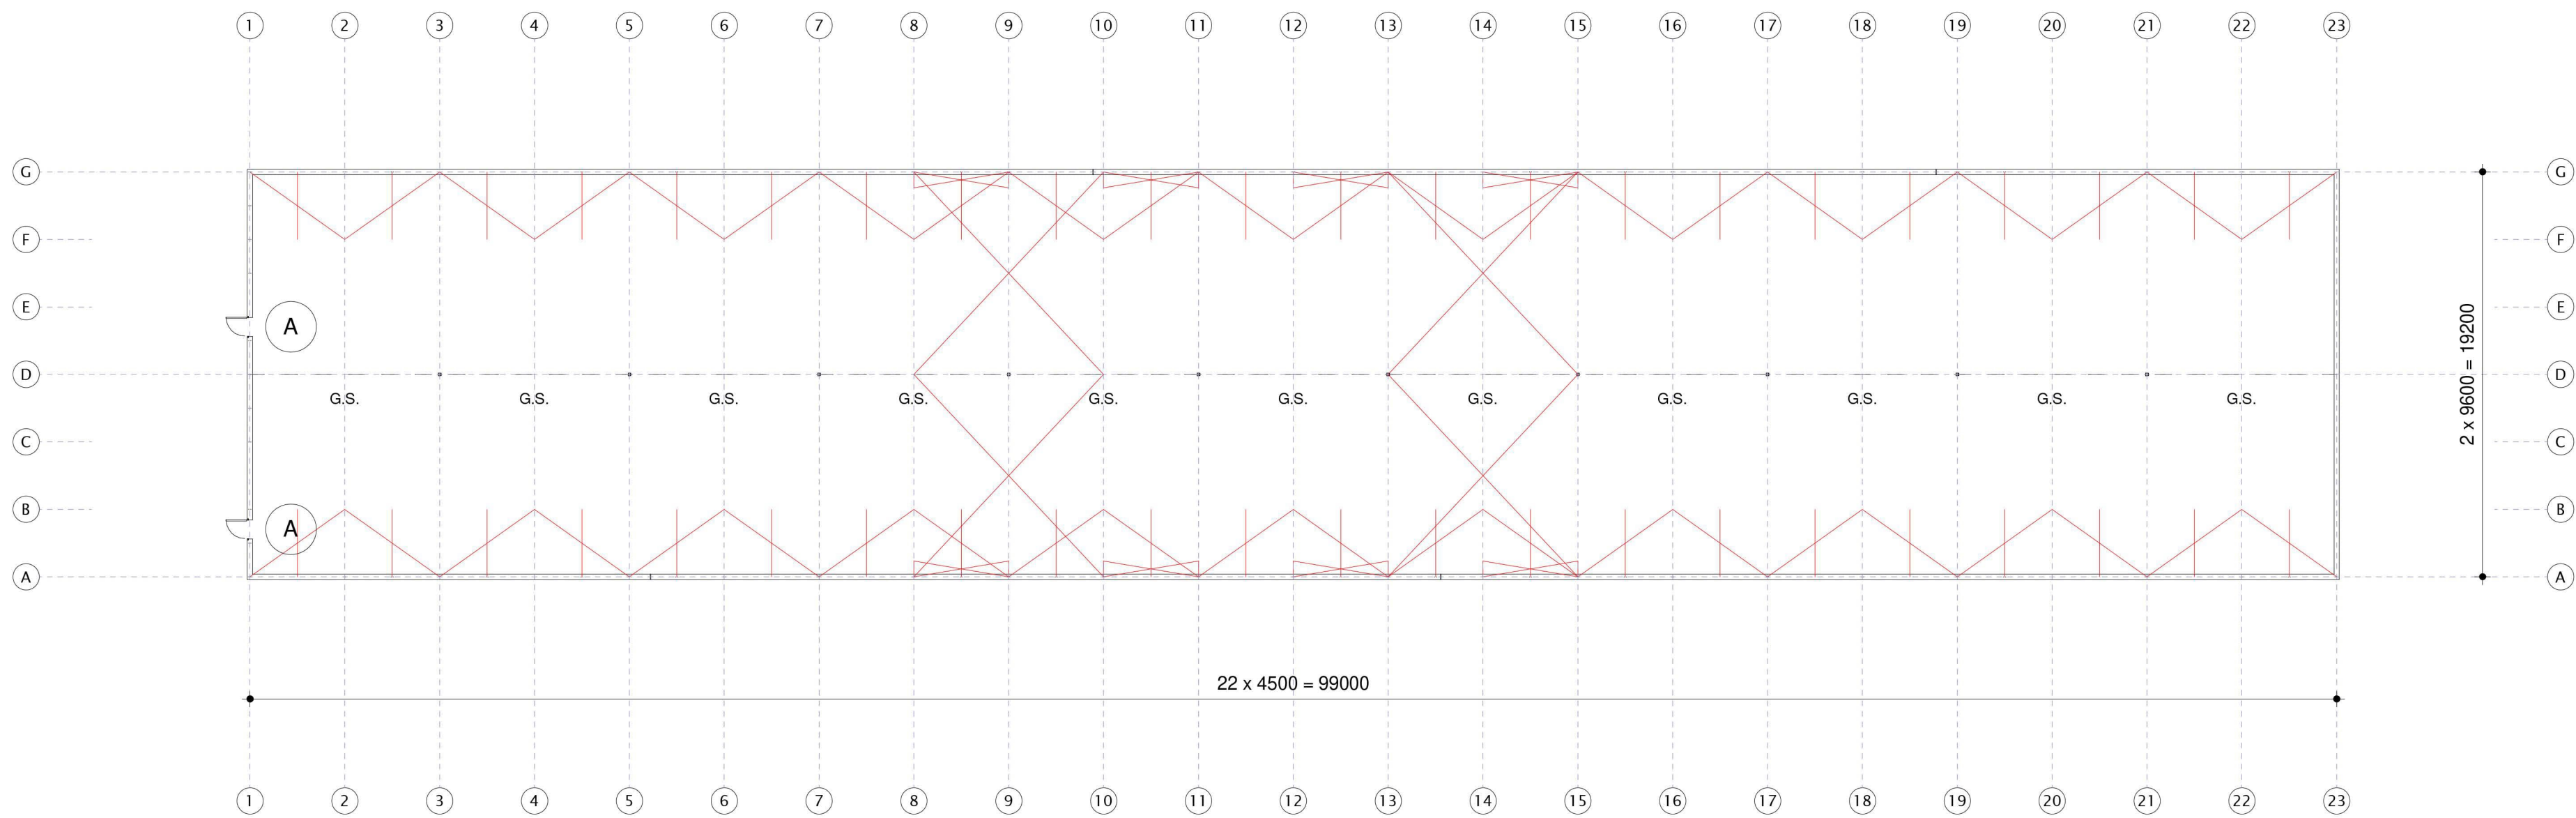


Plattegrond
1 : 250

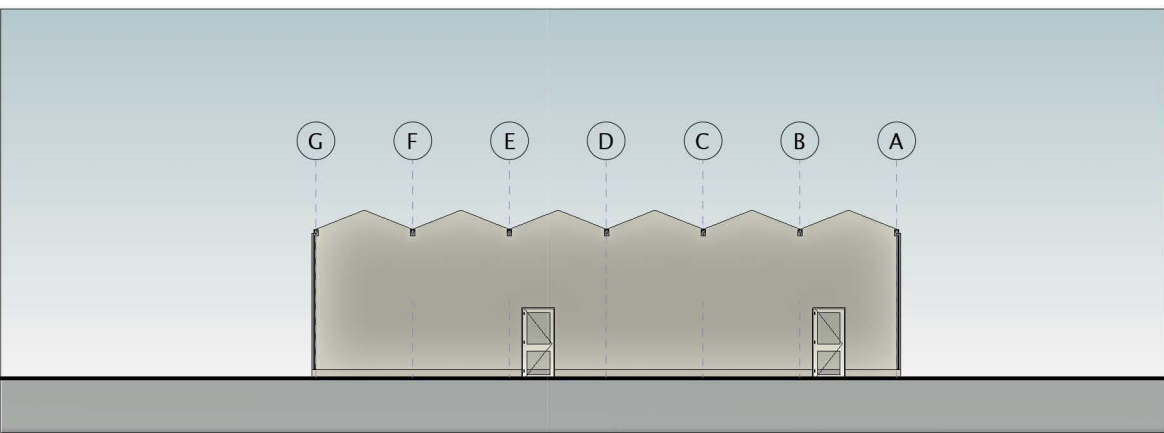

Kopgevel as 1
1 : 250

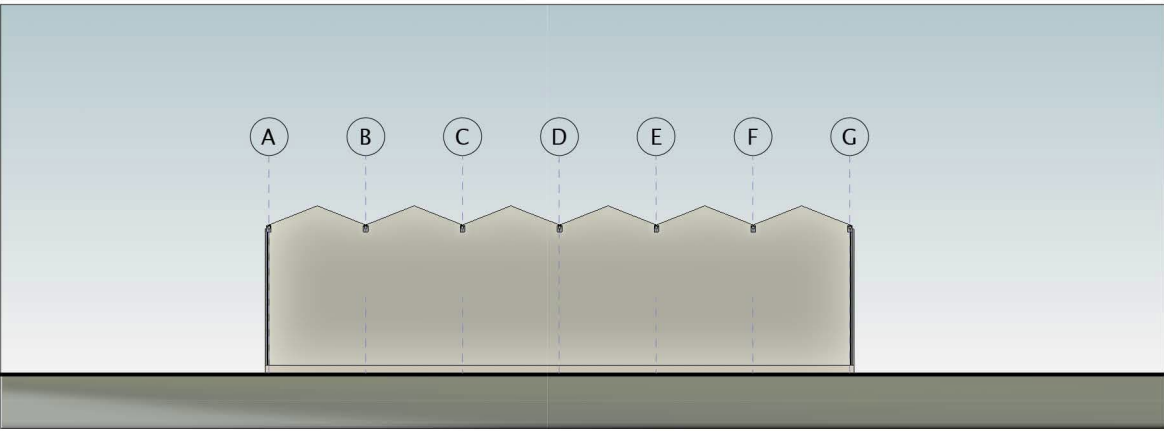


Kopgevel as 23
1 : 250

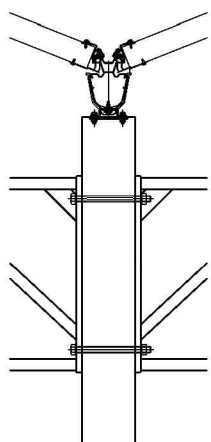

Goot detail
1:20




Nok detail
1:20

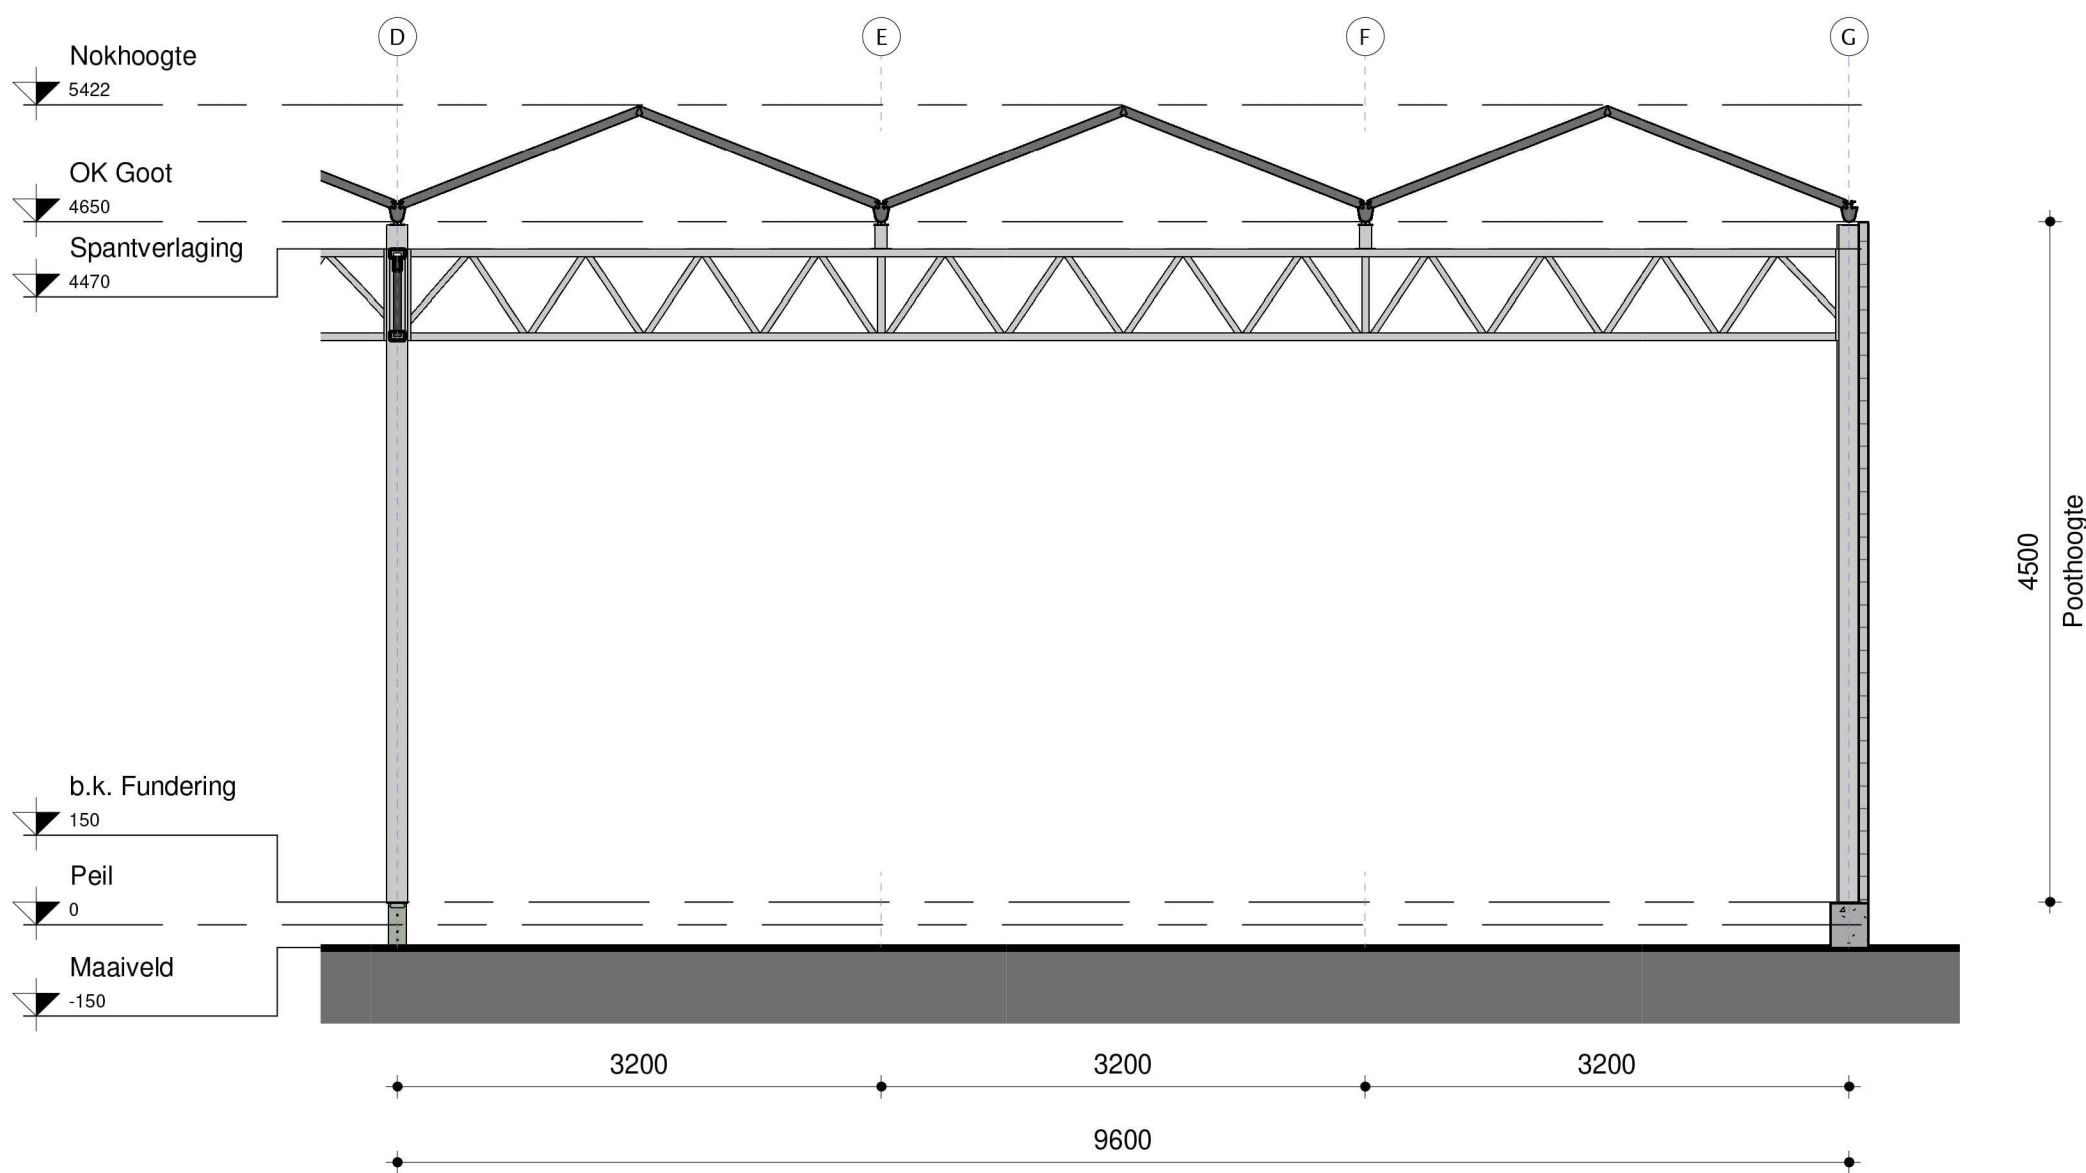


Dwarsdoorsnede
1 : 50

Gebruiksoppervlakte (stramien)	
Naam	m2
Tuinbouwkas	1901 m ²
Tuinbouwkas	1901 m ²

Deuren				
Merk	Omschrijving	B	H	Aantal
A	Swing door	1000	2300	2

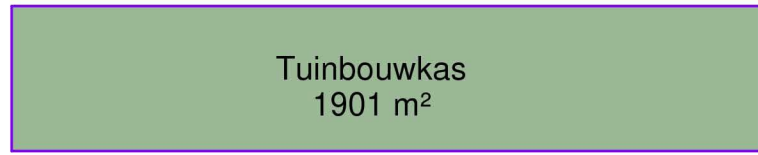

Gebruikoppervlakken
1 : 1000

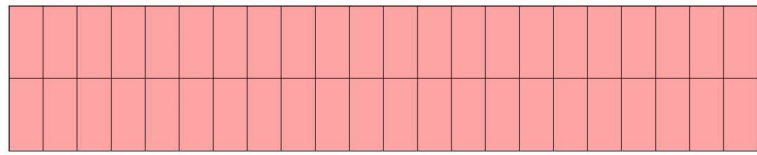

Indekking
1 : 1000

⊙	Beton poeren
—	Windverband verticaal
—	Hemelwaterafvoer-HWA
—	Centrale condenswaterafvoer-CCA
—	Windverband hor./vert.
Ⓢ	Motor scherming
Ⓥ	Motor luchting
Ⓢ	Motor gevelscherm
—	Afsecht
—	Schermerichting
—	Gootspant
—	Dak : Floatglas-gehard 4mm Helder
—	Dak : Floatglas-gehard 4mm Wit
—	Dak : Sandwich-paneel 60mm
—	Scherming :
—	Gevel : Floatglas-gehard 4mm Helder
—	Gevel : Polycarbonaat 16mm
—	Gevel : Sandwich-paneel 60mm



Onderdeel:
Plattegrond & doorsnede

Wijziging: 002	Datum: 26-04-2022	Par.:
Omschrijving:		
Principaal: Helmondsingel 22 5752 RT Deurne		
Project: Helmondsingel 22 5752 RT Deurne		

Gecontroleerd en goedgekeurd:	
Get.: JoTe	25-11-2021
Schaal: 1:250	Blad. nr.: 0.0.1
Project nr.: 210343/2	

Deze tekening blijft ons eigendom en mag zonder schriftelijke toestemming niet gekopieerd, of aan derden ter inzage worden gegeven, noch voor derden worden gebruikt.