



b.k. nok
5600+P

a.k. dakgoot
3120+P


peil
P = 0

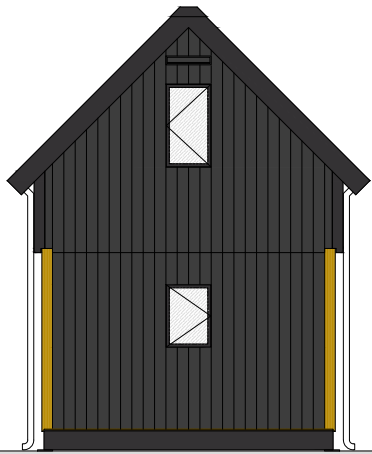

VOORGEVEL

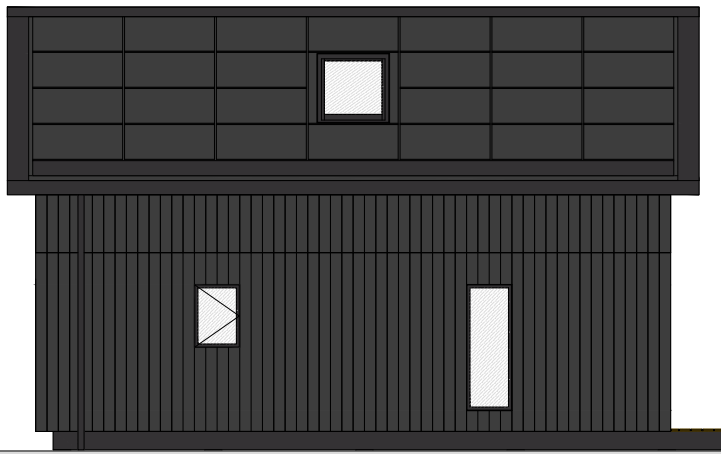


RECHTERGEVEL

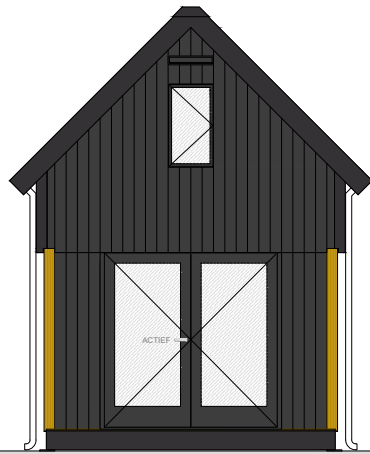


ACHTERGEVEL




LINKERGEVEL

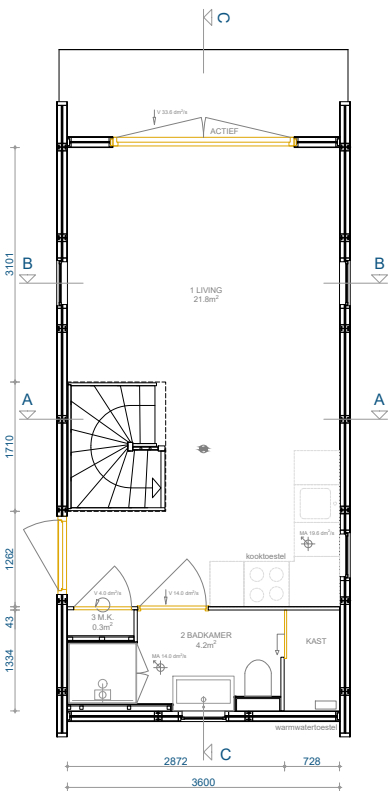


BEGANE GROND

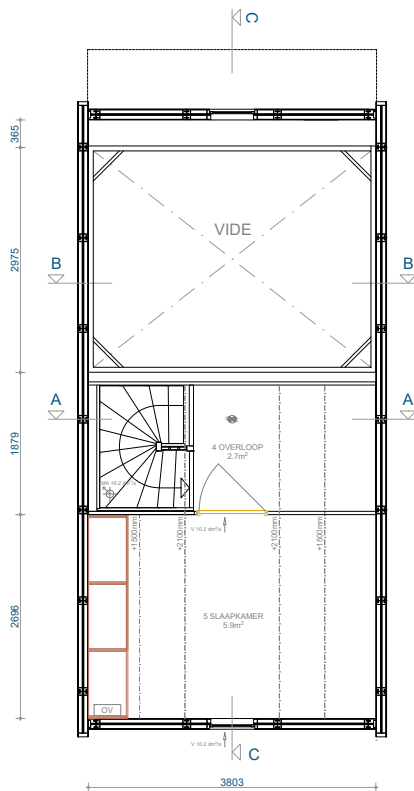


VERDIEPING

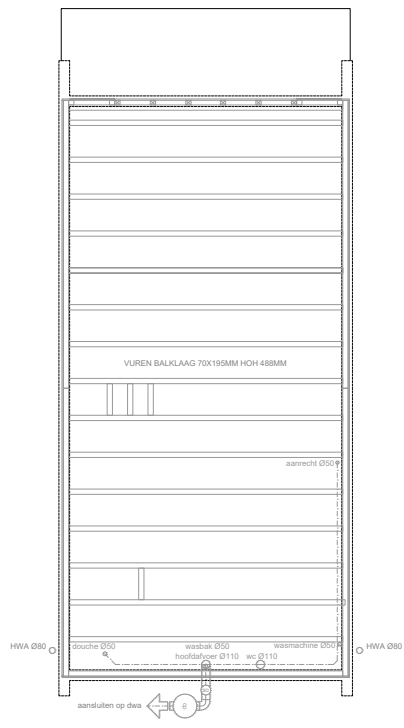


BALKLAAG BG VLOER

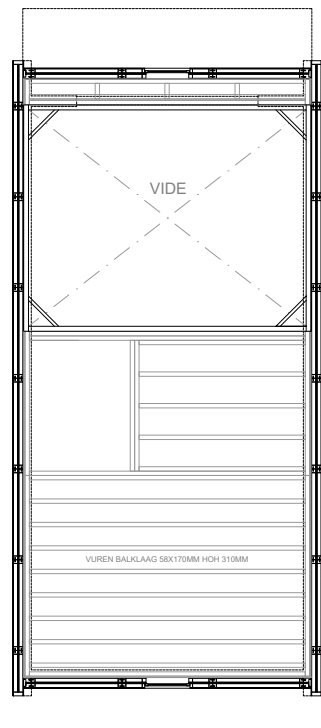

BALKLAAG VERD VLOER

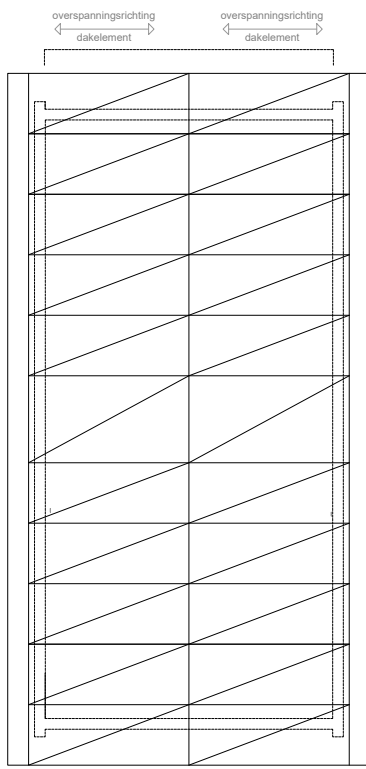

KAPPLAN

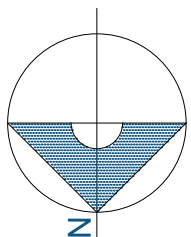

Gemeente Texel

.txl

Behoort bij besluit van
burgemeester en wethouders van Texel,
zaaknummer: 3222199
kenmerk document: bijlage 1/15
namens de burgemeester en wethouders van
Texel,



de heer F. Galarce Morales,
teamleider Vergunningen, Toezicht & Handhaving



RUIMTES, OPPERVAKTE, VENTILATIE:			
No.	RUIMTE	GEB. OPP.	OPP.
1.	LIVING	21.8m²	21.8m²
2.	BADKAMER	04.1m²	04.1m²
3.	METERKAST	00.3m²	00.3m²
4.	OVERLOOP	02.7m²	06.4m²
5.	SLAAPKAMER	05.9m²	10.2m²

RENVOOI ALGEMEEN :	
a.	kozijnen - ramen en deuren vlg. afd. 2.15 en art. 2.129 van bouwbesluit 2012 en NEN 5096 (weerstandsklasse 2)
b.	alle binnendeuren 930x2015 mm tenzij anders vermeld (conform artikel 1.12a. uitzondering woonfunctie voor particulier eigendom)
c.	alle kozijnopeningen lager als 850 mm + Peil voorzien van veiligheidsglas
d.	wc / dc afgewerkt met waterwerend materiaal.
e.	U-raam = 2.4 W/M2K U-glas = 1.1 W/M2 K (HR ++)
f.	openingen in buitenwande scheidingconstructie en scheidingconstructie tussen gebruiksfuncties max 10 mm breed conform afdeling 3.10 van bouwbesluit 2012
g.	Lucht-Lucht warmtepomp t.b.v. verwarming/koeling woning
h.	(☼) rookmelder (vlg. NEN 2555) rechtstreeks aangesloten op elektriciteitsnet en onderling gekoppeld
i.	(☼) MA = mech. afvoer in dm/s t.b.v. vent. systeem
j.	verloop kanalen en plaats ventielen in overleg met leverancier / installateur
k.	hoofdaansluiting meterkast : hoofdgroepenkast
l.	technische ruimte (schotkast verd.) : omvormer zonnepanelen - mechanische ventilatie
m.	technische ruimte 2 (onder trap) : groepenverdelers family

DAKOPBOUW Rc waarde = 6.45 m² K/W zonnepanelen dak op aluminium frame waterkerende dampdooelastende laag folie 100 mm PIR isolatieplaat 2-zijdig aluminium cachering 9 mm multiplex 55 mm PIR isolatie (λ 0.18 W/mK) 7.5 mm Aluplex waarin dampremmende alum. folielaag	WANDOPBOUW Rc waarde = 4.75 m² K/W 6 mm Tricoya 55 mm PIR isolatie (λ 0.18 W/mK) 18 mm Multiplex 55 mm PIR isolatie (λ 0.18 W/mK) 7.5 mm Aluplex met alum. dampremmende laag randhout van corkplex (multiplex met kurk)	VLOEROPBOUW Rc waarde = 3.70 m² / K/W afwerkvloer (Rc 0) 18 mm underlayment dampremmende laag folie balklaag 58x195mm - hoh (max) 550 mm 100 mm Minerale wol 60 mm PIR isolatieplaat 2-zijdig aluminium cachering 12 mm betonplex
---	---	--

Plan voor het bouwen van een Mill Home compact home (model: Family) te Oosterwold	PROJECT CPO De Kleine VOS	OPDRACHTGEVER
TEKENING Plattegronden en aanzichten Reference No.: 2022031	DEFINITIEF	
Mill Home smart compact homes		
TEK.NR.	01	

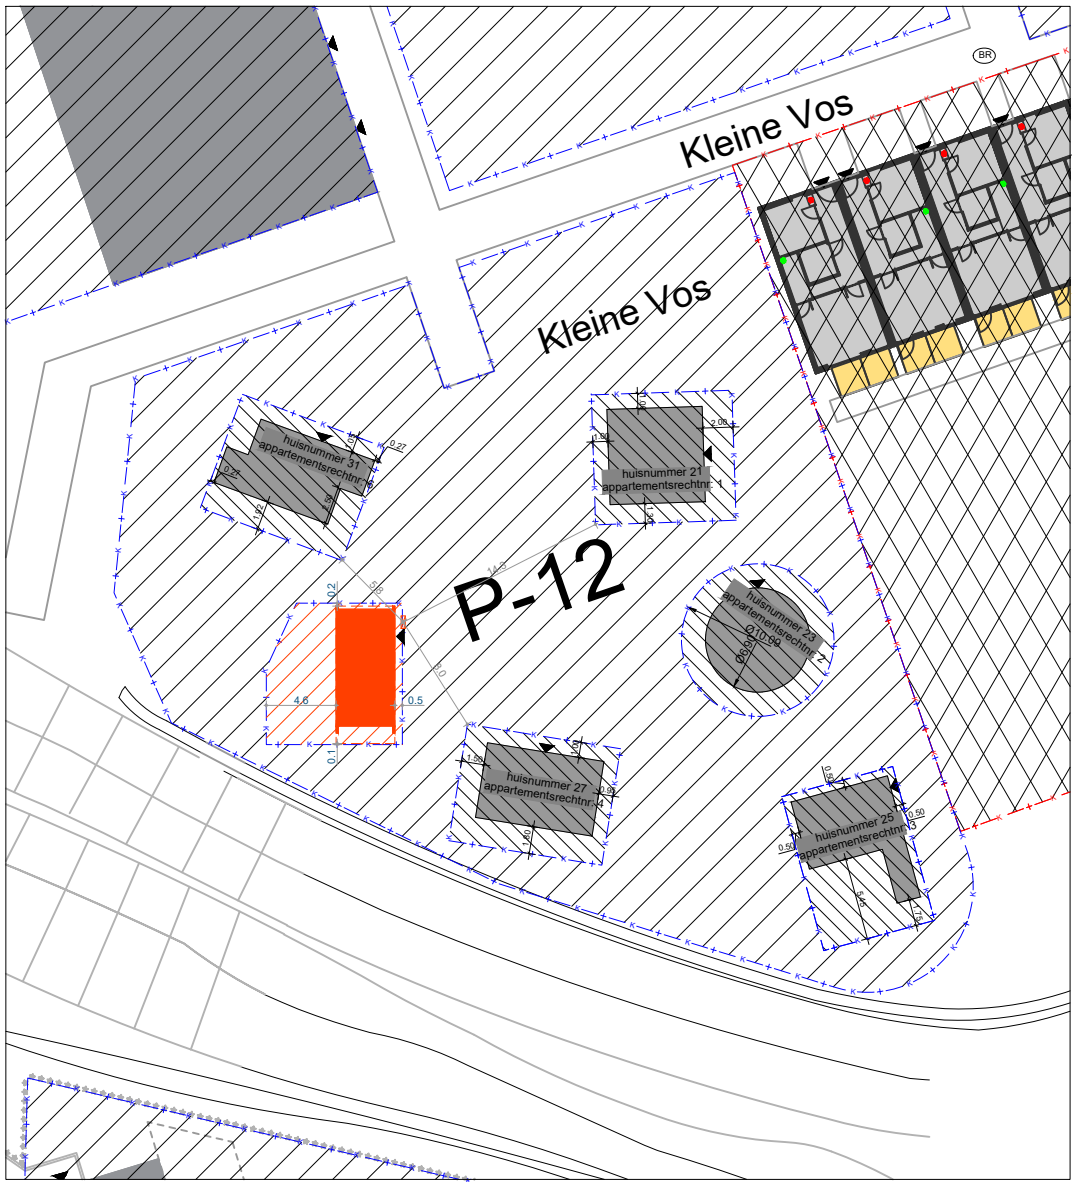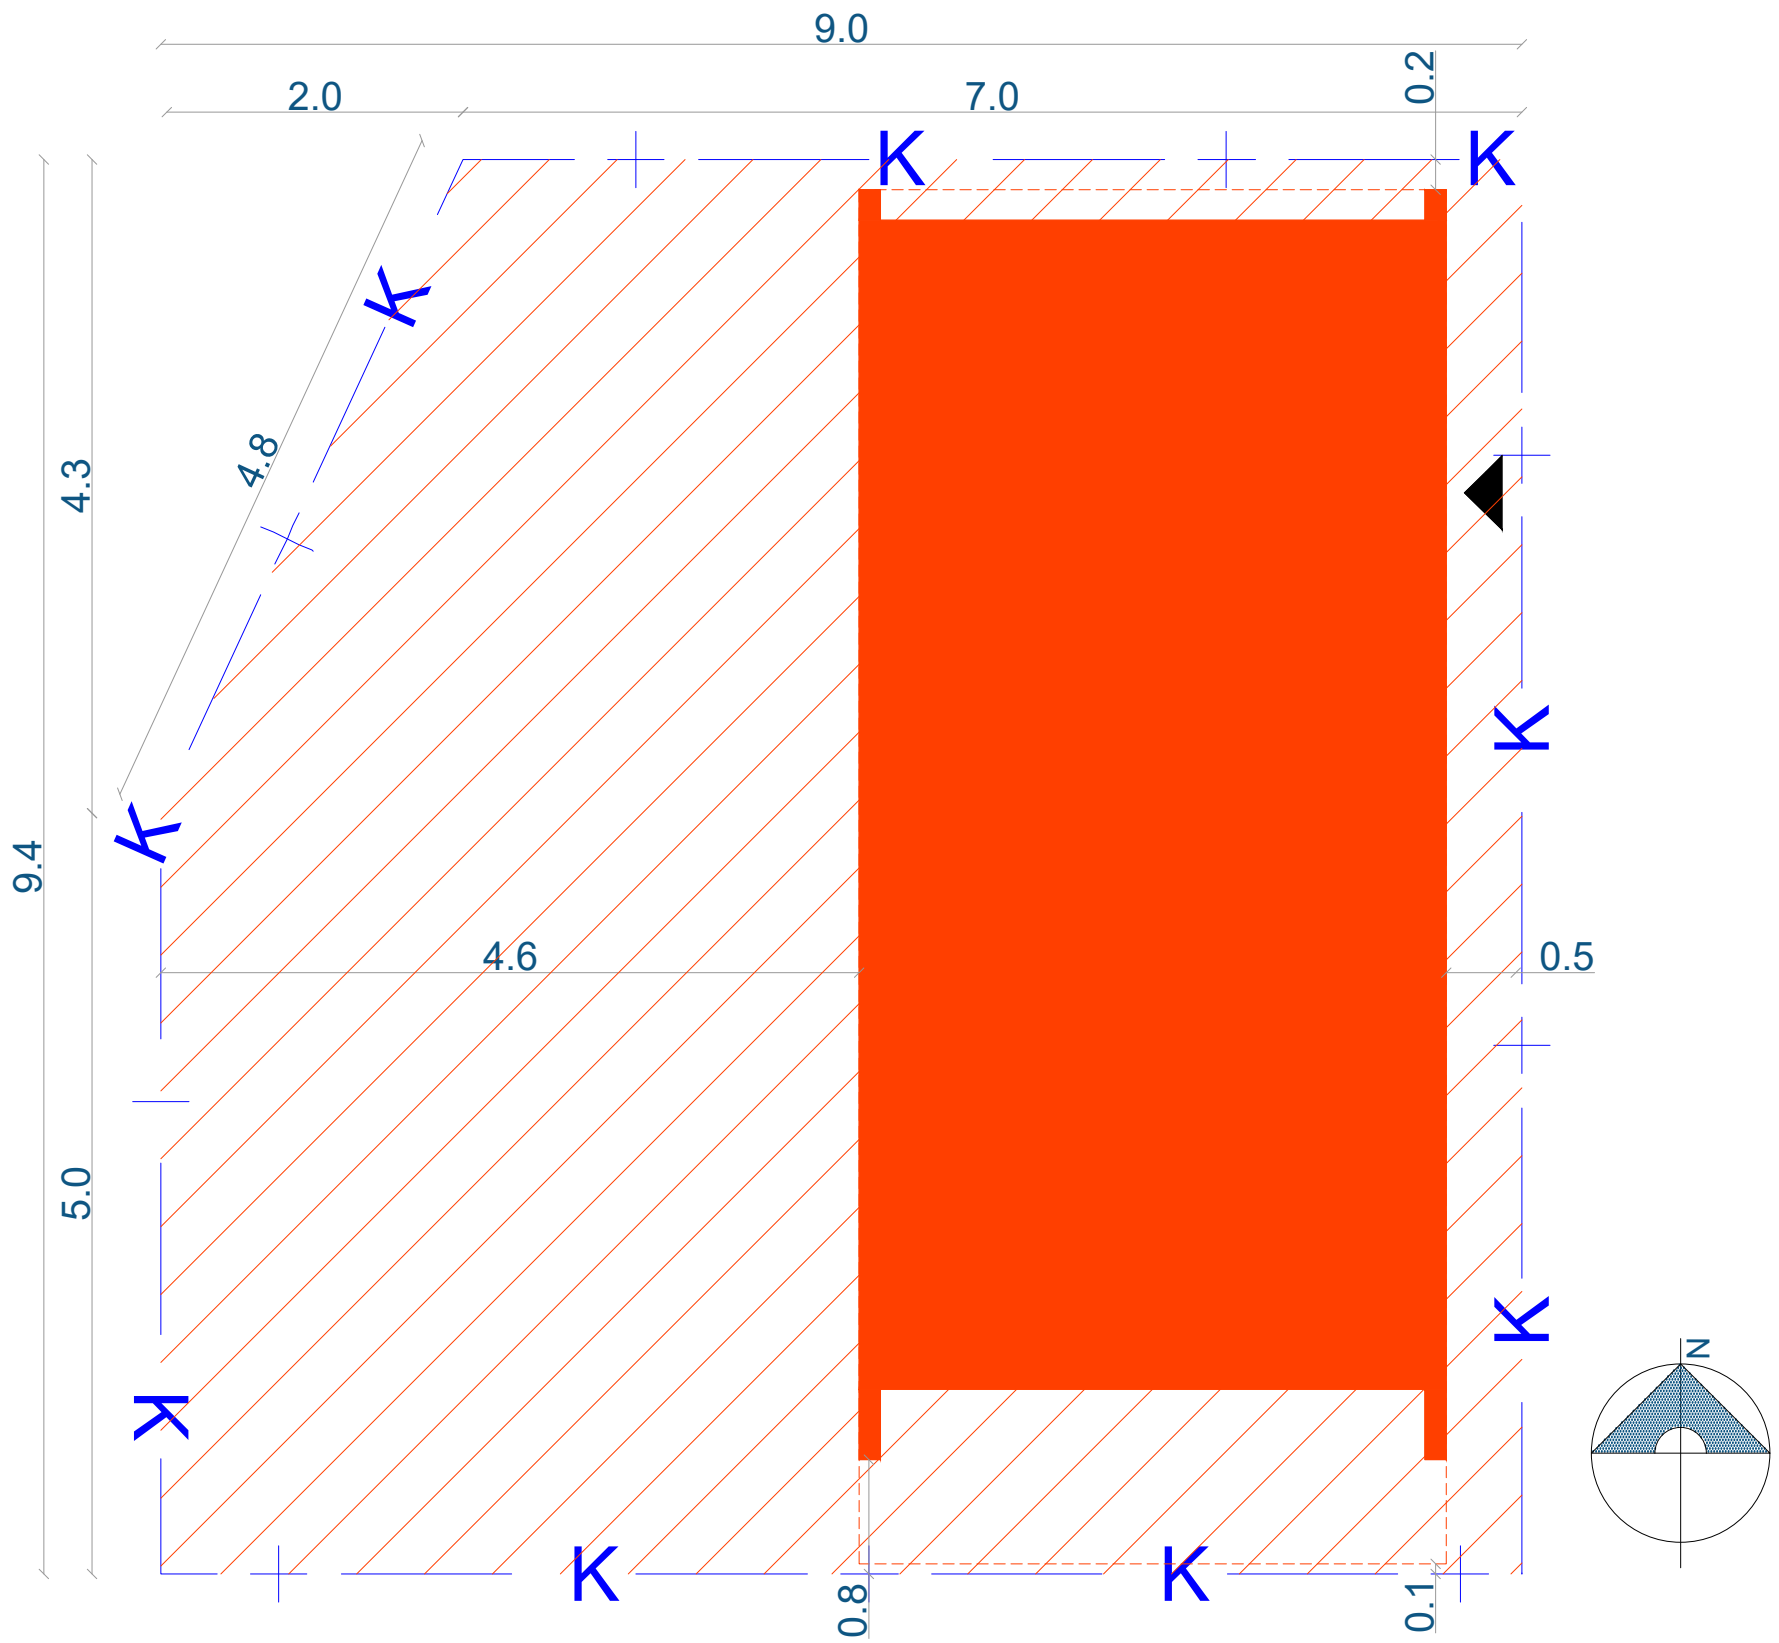

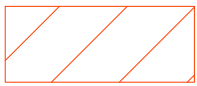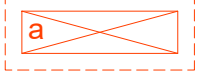-  kavel Kleine Vos 29
80,00m²
-  bouwoppervlak Kleine Vos 29*
35,20m²
-  wanden woning
30,20m²
-  buitenunit airco
Max dB verwarmen = 38dB
Max dB koelen = 40dB

*gehele buitenmaat van de wanden
incl vlinder; zie stippellijn. - - - -

Plan voor het bouwen van een Mill Home compact home (model: Family)	
PROJECT CPO De Kleine VOS	
OPDRACHTGEVER	
TEKENING Kavelplan	
Reference No.: 2022030	DEFINITIEF
	
Verordening omgeving bouwplan	Unit: mm Scale: 1:100 Date: 13-09-2022 Sheet: 1/1
This drawing remains the property of the architect and shall be returned immediately on request. The drawing is copyrighted and any unauthorized use, distribution, reproduction or modification is illegal and shall be compensated.	
TEK.NR. KAVEL	