

Publiceerbare aanvraag/melding omgevingsvergunning

Behoort bij besluit van
burgemeester en wethouders
van de gemeente Katwijk

d.d. 21-11-2022
no. 2935466

Mij bekend, clustermanager
Vergunningen, Toezicht &
Handhaving

Formuliertersie
2020.01

Aanvraaggegevens

Algemeen

Aanvraagnummer	7190655
Aanvraagnaam	kitesurf vereniging Aritime, noorduinseweg 8 Katw
Uw referentiecode	-
Ingediend op	15-08-2022
Soort procedure	Reguliere procedure
Projectomschrijving	opbouw containers van kitesurfvereniging Airtime Katwijk 2023
Opmerking	-
Gefaseerd	Nee
Blokkerende onderdelen weglaten	Nee
Kosten openbaar maken	Ja
Bijlagen die later komen	zoals voorgaande jaren
Bijlagen n.v.t. of al bekend	zoals voorgaande jaren

Bevoegd gezag

Naam:	Gemeente Katwijk
Bezoekadres:	Koningin Julianalaan 3 2224 EW KATWIJK ZH
Postadres:	Postbus 589 2220 AN KATWIJK ZH
Telefoonnummer:	0714065000
Faxnummer:	0714065065
E-mailadres:	info@katwijk.nl
Website:	www.katwijk.nl
Contactpersoon:	Team vergunningen
Bereikbaar op:	Ma. t/m Vr. 09.00 - 17.00 uur

Overzicht bijgevoegde modulebladen

Aanvraaggegevens

Aanvragergegevens

Locatie van de werkzaamheden

Werkzaamheden en onderdelen

Overig bouwwerk bouwen

- Bouwen

Bijlagen

Kosten



Aanvrager

1 Persoonsgegevens aanvrager/melder

Geslacht	☒ Man ☐ Vrouw ☐ Niet bekend
Voorletters	J.H.
Voorvoegsels	-
Achternaam	Teske

2 Verblijfsadres

Postcode	2333VW
Huisnummer	47
Huisletter	-
Huisnummertoevoeging	-
Straatnaam	Leeuwerikstraat
Woonplaats	Leiden

3 Correspondentieadres

Adres	Leeuwerikstraat 47 2333VW Leiden
-------	-------------------------------------

5 Toelichting bij persoonsgegevens

Toelichting	Voorzitter kitesurfvereniging Katwijk
-------------	---------------------------------------

6 Akkoordverklaring

Akkoordverklaring	☒ Hierbij verklaar ik dat ik de aanvraag/melding naar waarheid heb ingevuld, dat ik correspondentie over mijn aanvraag/melding wil ontvangen op het door mij opgegeven e-mailadres of op het door mij opgegeven adres van de berichtenbox en dat ik weet dat er kosten verbonden kunnen zijn aan het indienen van een aanvraag.
-------------------	---



Locatie

1 Adres

Postcode	2221BL
Huisnummer	8
Huisletter	-
Huisnummertoevoeging	-
Straatnaam	Noordduinseweg
Plaatsnaam	Katwijk
Gelden de werkzaamheden in deze aanvraag/melding voor meerdere adressen of percelen?	☐ Ja ☒ Nee

3 Toelichting

Eventuele toelichting op locatie	Locatie omgewijzigd , zoals in 2022 en de daarvoorgaand jaren
----------------------------------	---



Bouwen

Overig bouwwerk bouwen

1 De bouwwerkzaamheden

Wat is er op het bouwwerk van toepassing?

- ☐ Het wordt geheel vervangen
☒ Het wordt gedeeltelijk vervangen
☐ Het wordt nieuw geplaatst

Eventuele toelichting

zoals voorgaande jaren

Hebt u voor deze bouwwerkzaamheden al eerder een vergunning aangevraagd?

- ☒ Ja
☐ Nee

2 Plaats van het bouwwerk

Waar gaat u bouwen?

Terrein

3 Bruto vloeroppervlakte bouwwerk

Verandert de bruto vloeroppervlakte van het bouwwerk door de bouwwerkzaamheden?

- ☐ Ja
☒ Nee

4 Bruto inhoud bouwwerk

Verandert de bruto inhoud van het bouwwerk door de bouwwerkzaamheden?

- ☐ Ja
☒ Nee

5 Oppervlakte bebouwd terrein

Verandert de bebouwde oppervlakte van het terrein na uitvoering van de bouwwerkzaamheden?

- ☐ Ja
☒ Nee

6 Seizoensgebonden en tijdelijke bouwwerken

Gaat het om een seizoensgebonden bouwwerk?

- ☒ Ja
☐ Nee

Het bouwwerk is aanwezig van

- ☐ Januari
☐ Februari
☐ Maart
☒ April
☐ Mei
☐ Juni
☐ Juli
☐ Augustus
☐ September
☐ Oktober
☐ November

Het bouwwerk is aanwezig tot

☐ December
☐ Januari
☐ Februari
☐ Maart
☐ April
☐ Mei
☐ Juni
☐ Juli
☐ Augustus
☐ September
☒ Oktober
☐ November
☐ December

Gaat het om een tijdelijk bouwwerk?

☒ Ja
☐ Nee

Hoeveel hele jaren blijft het bouwwerk op de locatie bestaan?

1

Hoeveel maanden?

8

7 Gebruik

Waar gebruikt u het bouwwerk en/of terrein momenteel voor?

☐ Wonen
☒ Overige gebruiksfuncties

Geef aan waar u het bouwwerk en/of terrein momenteel voor gebruikt.

clubhuis en opslagruimte van kitesurfvereniging Airtime Katwijk

Waar gaat u het bouwwerk voor gebruiken?

☐ Wonen
☒ Overige gebruiksfuncties

Geef aan waar u het bouwwerk voor gaat gebruiken.

clubhuis en opslagruimte van kitesurfvereniging Airtime Katwijk

8 Gebruiksfuncties

In onderstaande tabel staan in de eerste kolom mogelijke gebruiksfuncties die in een bouwwerk kunnen voorkomen. Vul voor alle gebruiksfuncties die voor u van toepassing zijn het aantal personen, de totale gebruiksoppervlakte en de totale vloeroppervlakte van het verblijfsgebied in m² in hele getallen in.

Gebruiksfunctie	Aantal personen	Gebruiksoppervlakte (m ²)	Verblijfsoppervlakte (m ²)
Bijeenkomst	-	-	-
Cel	-	-	-
Gezondheidszorg	-	-	-
Industrie	-	-	-
Kantoor	-	-	-
Logies	-	-	-
Onderwijs	-	-	-
Sport	-	-	-
Winkel	-	-	-
Overige gebruiksfuncties	-	-	-

9 Uiterlijk bouwwerk/welstand

Beschrijf van de onderstaande onderdelen de materialen en kleuren die u voor het bouwwerk gebruikt. U mag het veld leeg laten als u materialen en kleuren in de bijlagen vermeldt

Onderdelen	Materiaal	Kleur
Gevels	-	-
- Plint gebouw	-	-
- Gevelbekleding	-	-
- Borstweringen	-	-
- Voegwerk	-	-
Kozijnen	-	-
- Ramen	-	-
- Deuren	-	-
- Luiken	-	-
Dakgoten en boeidelen	-	-
Dakbedekking	-	-

Vul hier overige onderdelen en -
bijbehorende materialen en kleuren
in.

10 Mondeling toelichten

Ik wil mijn bouwplan
mondeling toelichten voor
de welstandscommissie/
stadsbouwmeester.

- ☐ Ja
☒ Nee



Bijlagen

Formele bijlagen

Naam bijlage	Bestandsnaam	Type	Datum ingediend	Status document
oudbouw-2023_Copy_pdf	oudbouw-2023 Copy.pdf	Bruikbaarheid bouwwerk	15-08-2022	In behandeling



Kosten


Bouwen

Overig bouwwerk bouwen

Wat zijn de geschatte kosten in euro's (exclusief BTW)?

Projectkosten

Wat zijn de geschatte kosten voor het totale project in euro's (exclusief BTW)?

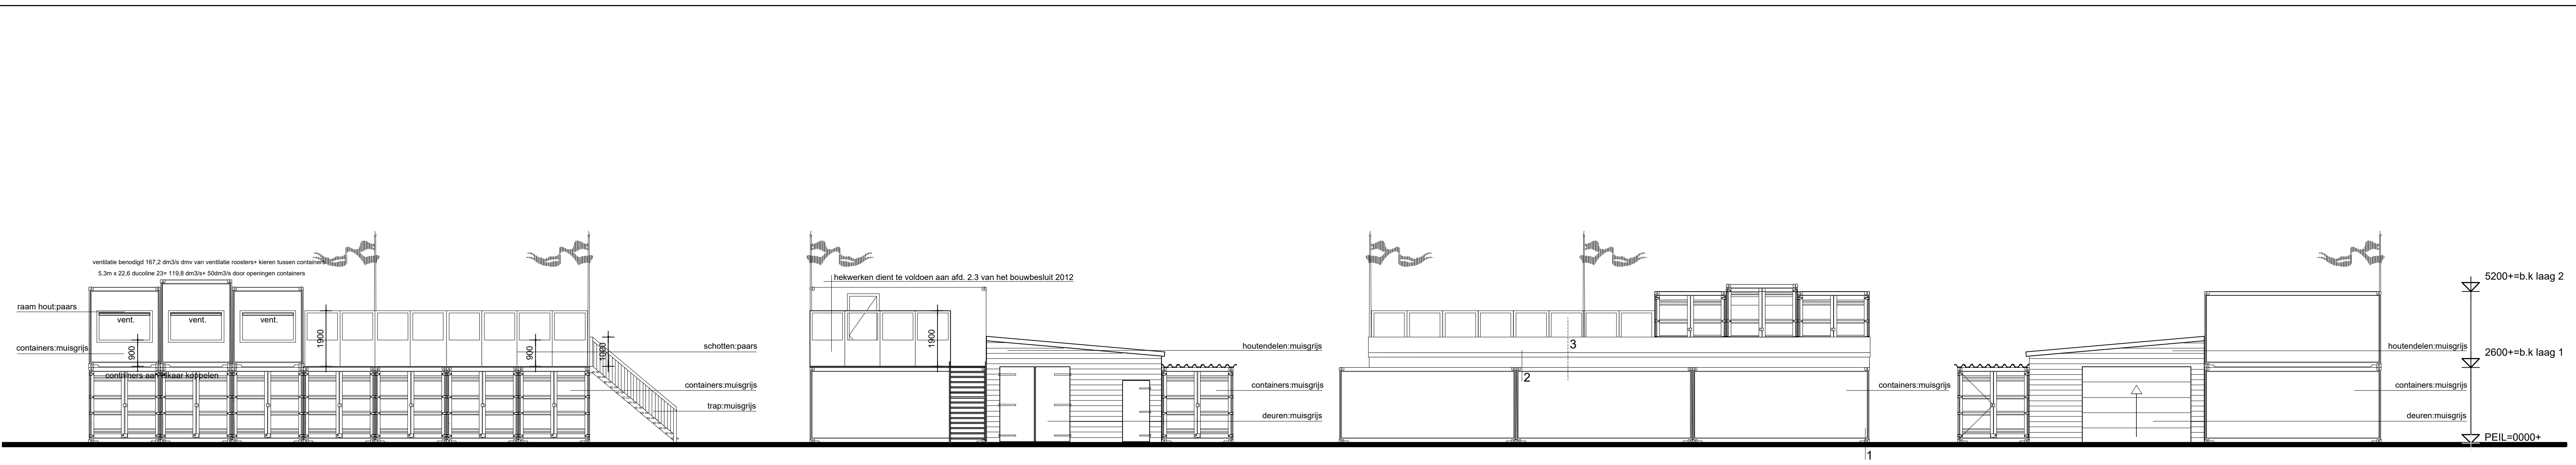


voorgevel

rechter zijgevel


achtergevel

linker zijgevel

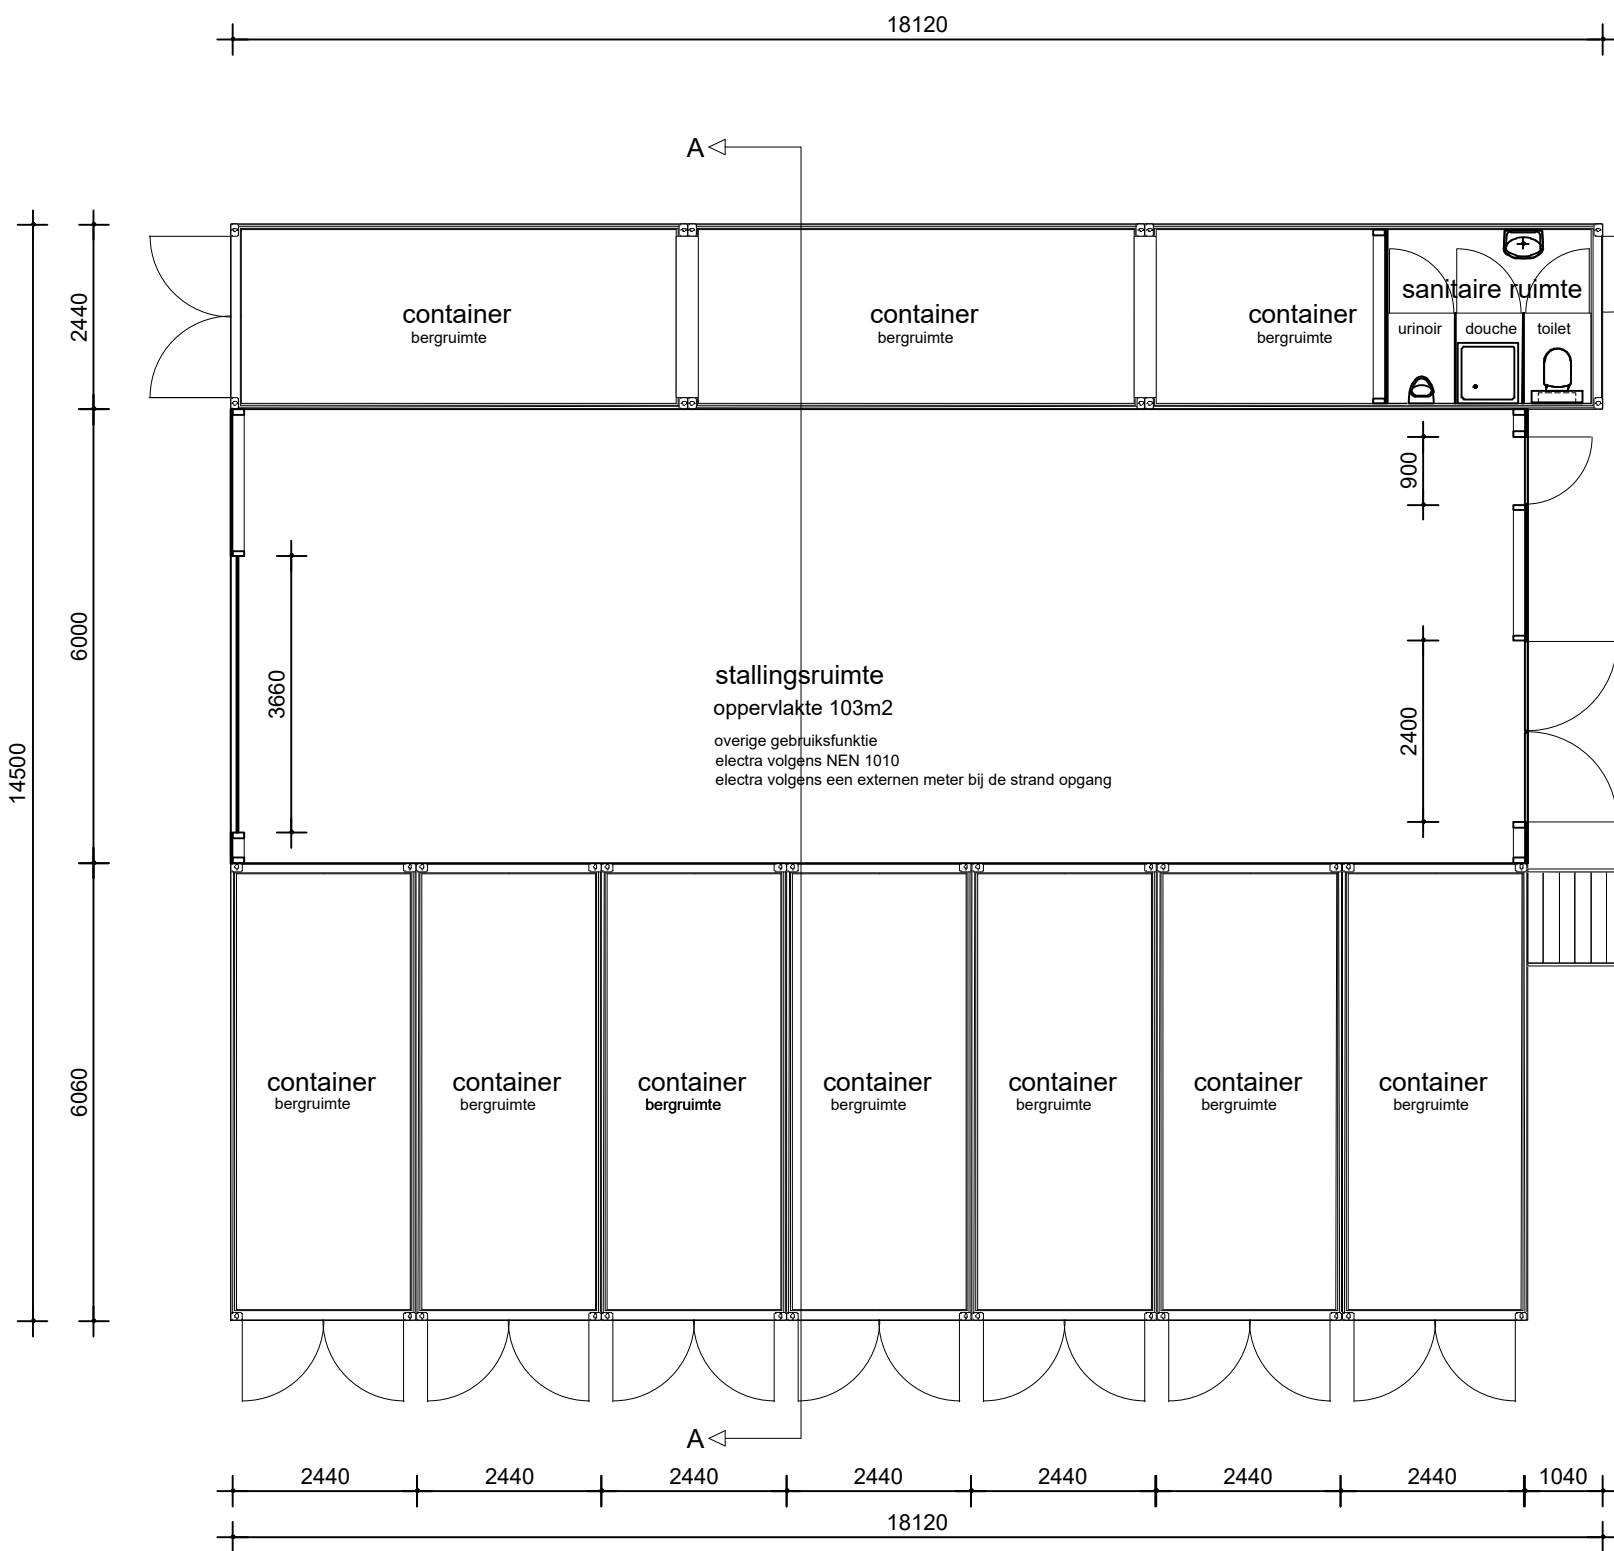


beganeground


bebouwd oppervlakte 249m2

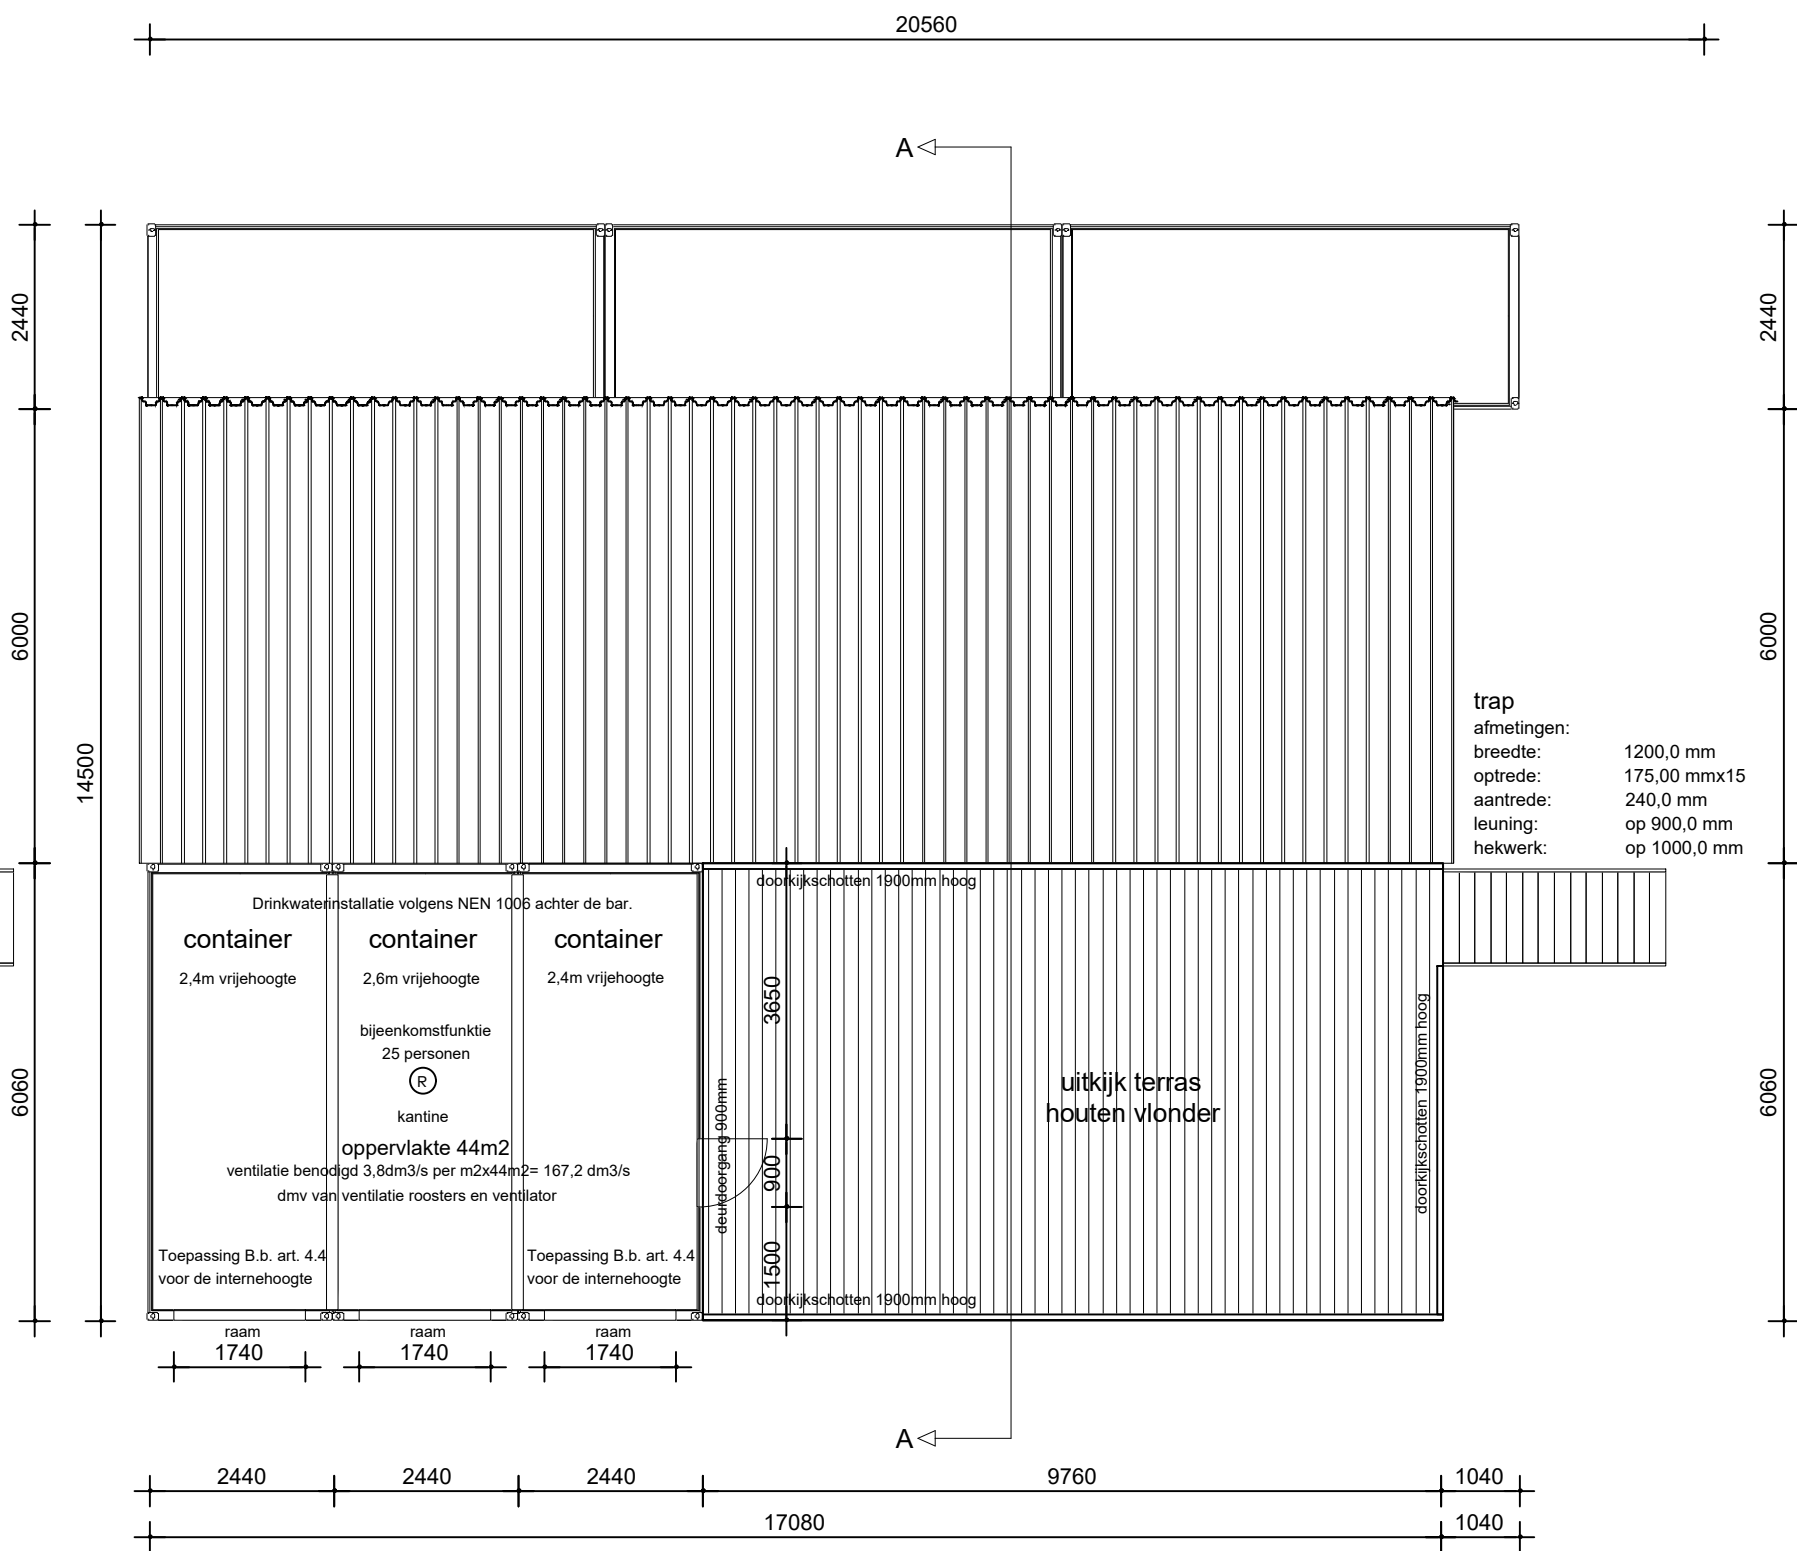


verdieping

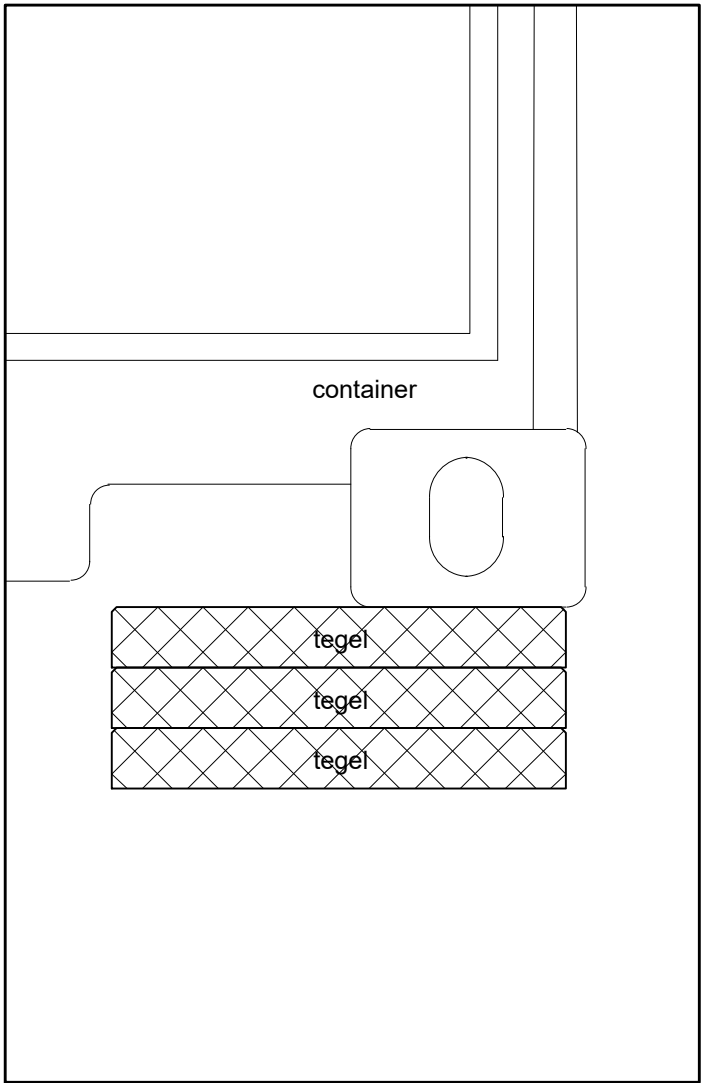


detail 1

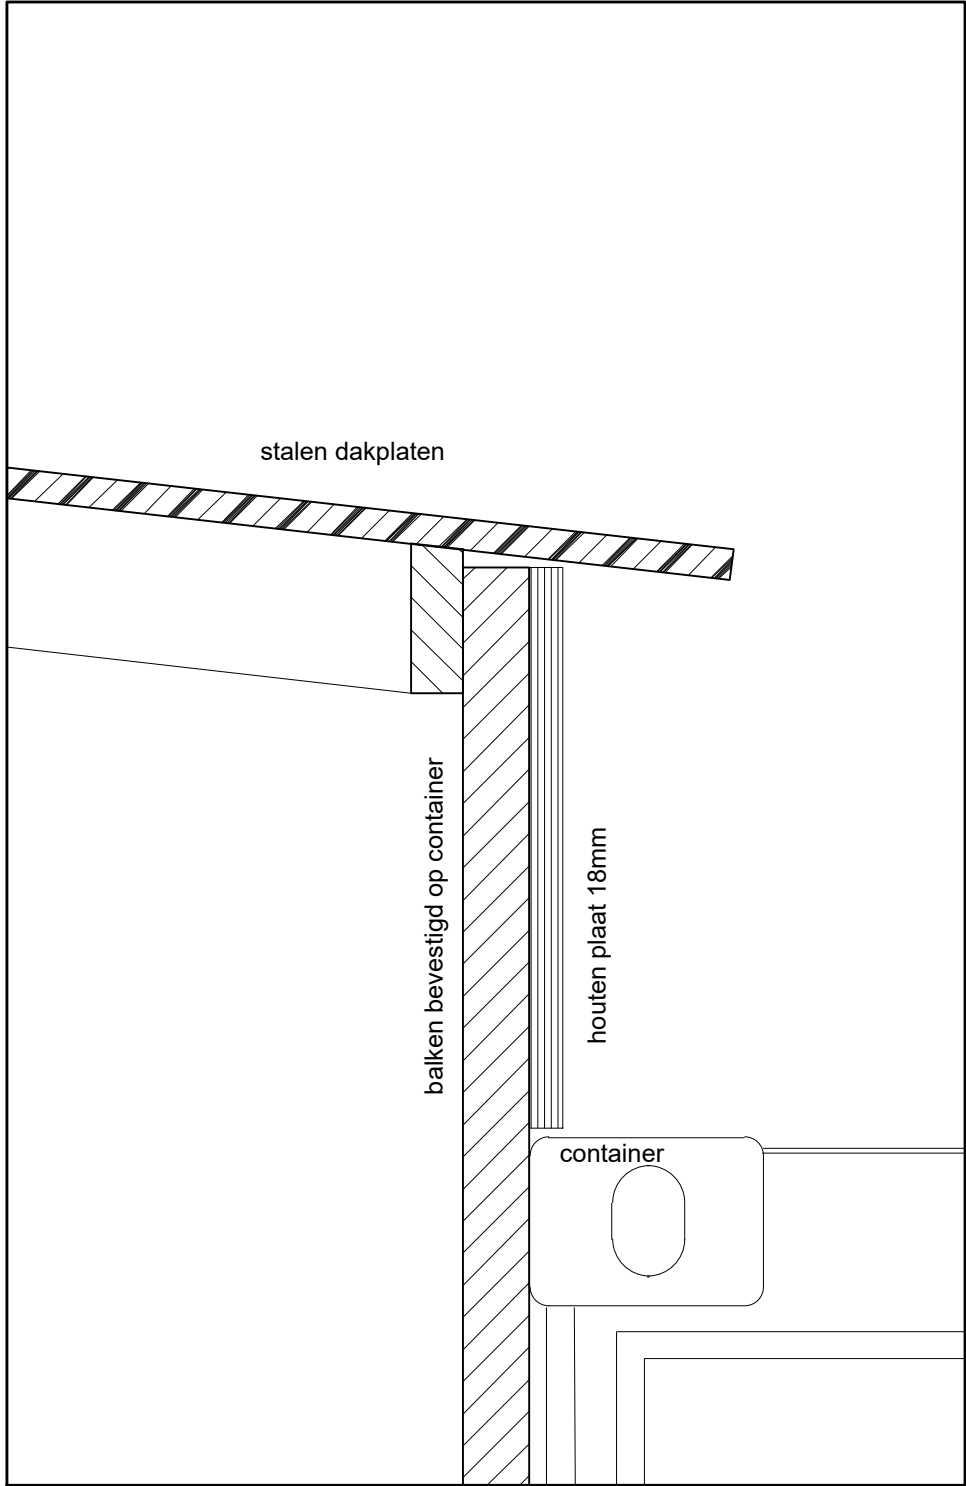

detail 2

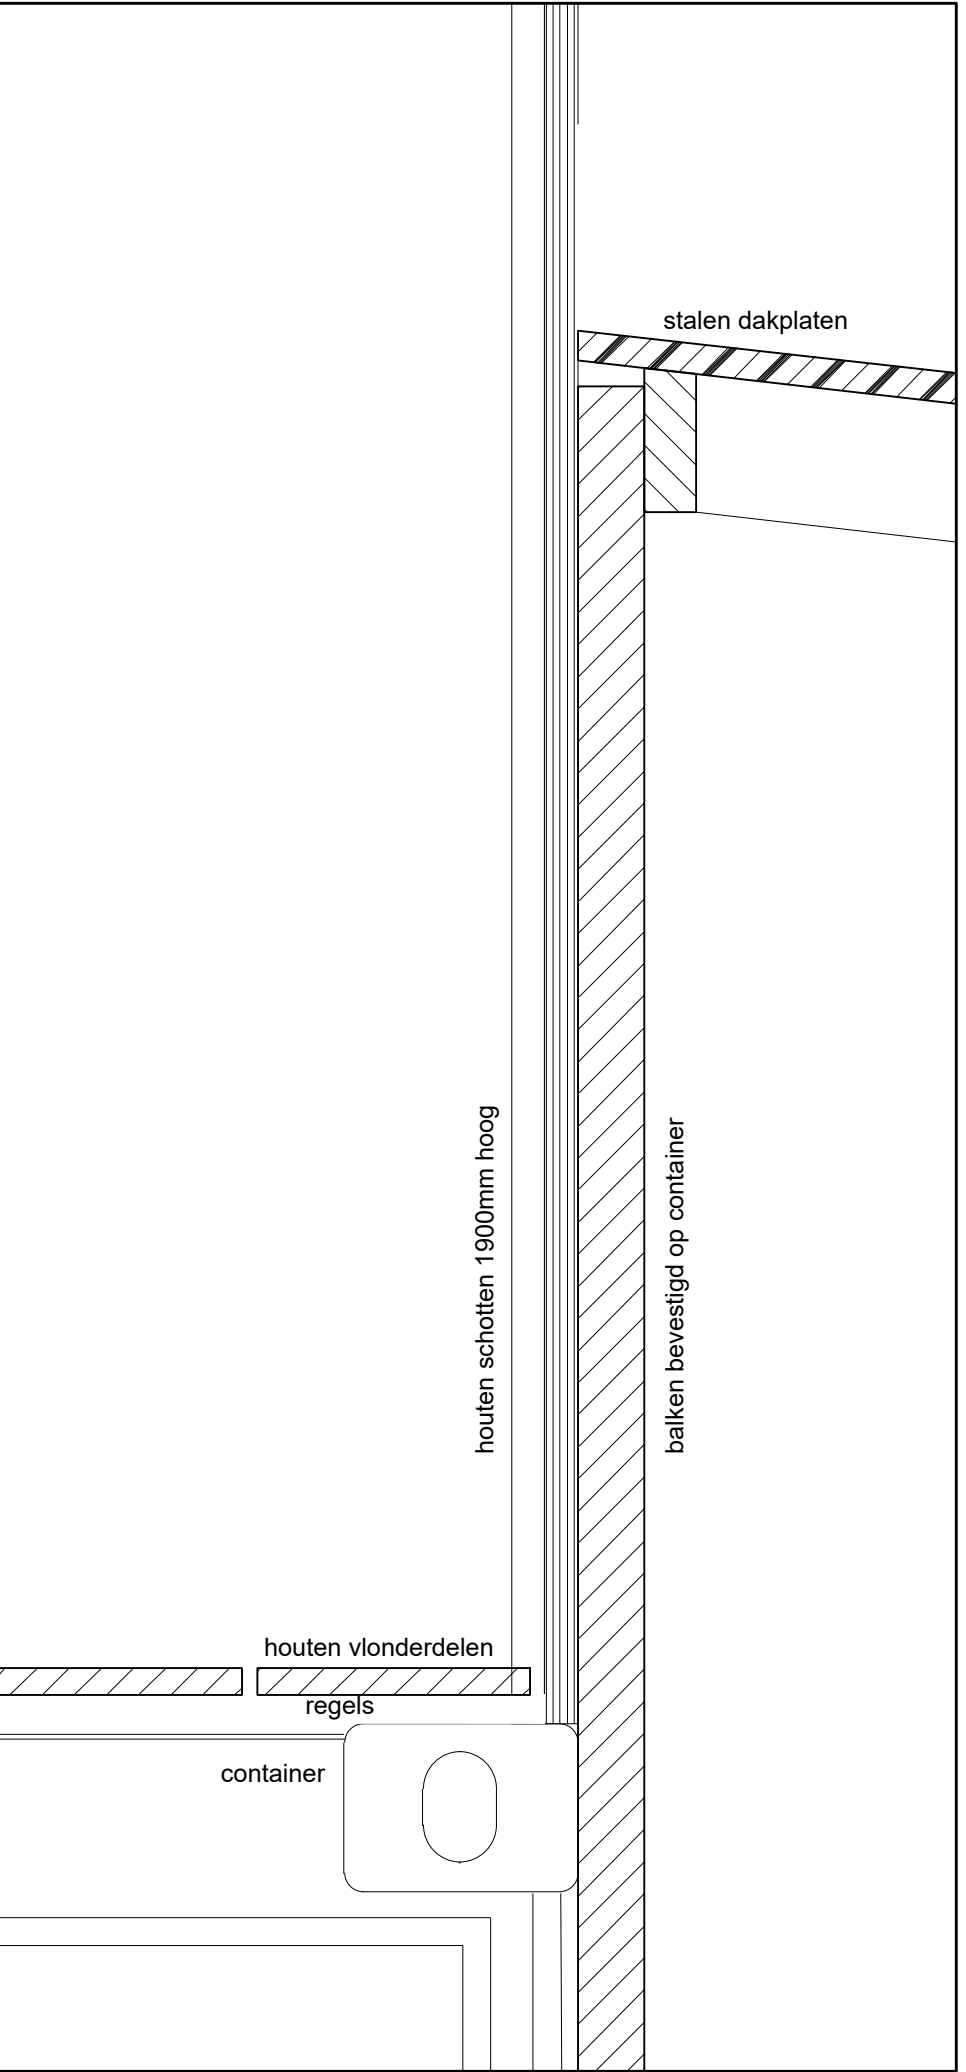

detail 3

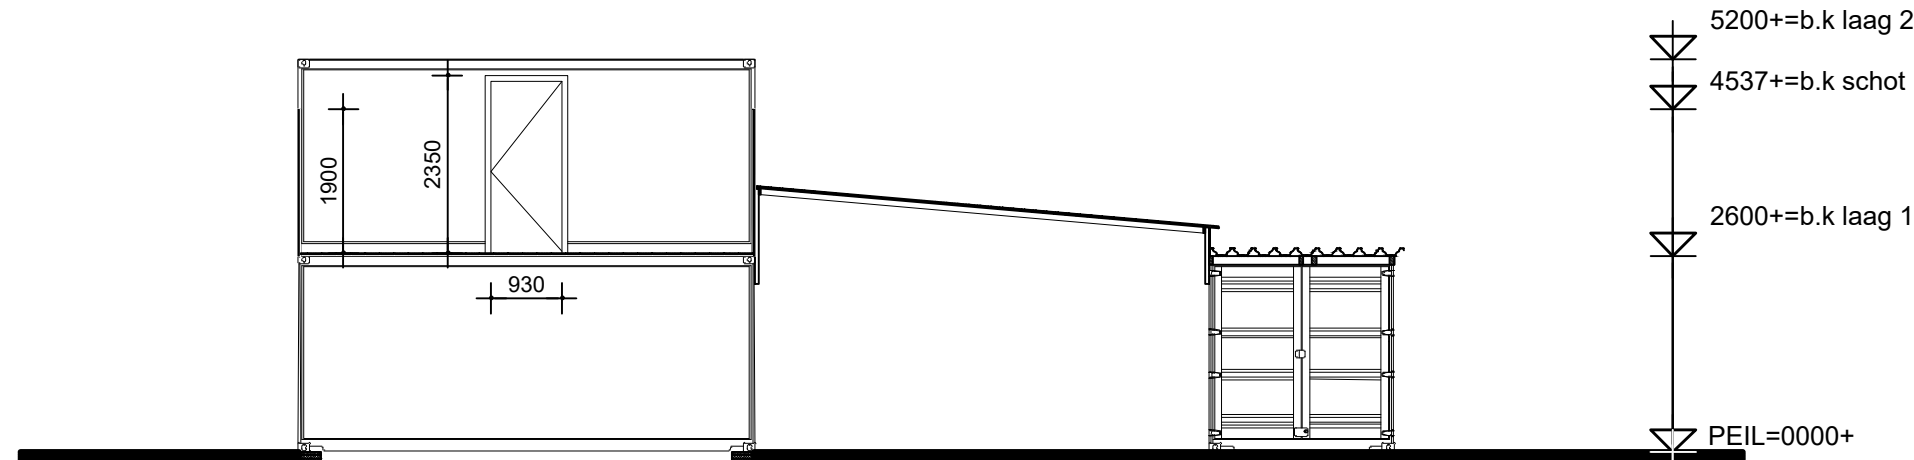

doorsnede A-A

Behoort bij besluit van burgemeester en wethouders van de gemeente Katwijk
d.d. 21-11-2022
no. 2935466
Mij bekend, clustermanager Vergunningen, Toezicht & Handhaving

Renveroo algemeen

- * Er wordt gebouwd overeenkomstig het Bouwbesluit 2012.
- * Ventilatie dmv roosters
- * Ventileren conform NEN 1087
- * Aansluitvoorwaarden elektriciteit, gas en drinkwater conform Bouwbesluit, deel 1b, hoofdstuk IV.
- * Elektrische installatie minimaal volgens NEN 1010.
- * Drinkwaterinstallatie volgens NEN 1006.
- * Rookmelders conform NEN 2555
- * De wateropname van toegepaste materialen van vloer, wand en plafond in sanitaire ruimten is conform NEN 2778, waarbij de wand van het toilet tot een hoogte van 1,2m een gemiddelde wateropname heeft van 0,01 kg/(m²·S12) maar niet groter dan 0,2 kg/(m²·S12), bij de badruimte geldt bovendien dat ter plaatse van de douche over een lengte van 3,0m deze hoogte 2,1m is.
- * Hang- en sluitwerk overeenkomstig NEN 5087 en NEN 5096.
- * Alle deuren/doorlopen hebben een vrije doorgang van min. 85x230cm.
- * De voorzieningen voor water en elektriciteit voldoen aan de (Model-) aansluitvoorwaarden voor water en elektriciteit zoals deze zijn vastgesteld door de vereniging van Exploitanten van, waterleiding- en elektriciteitsbedrijven in Nederland.
- * De aanleg en het materiaal voor de riolering van de gebouw voldoen aan de daarvoor geldende voorschriften, vermeld in de bouwverordening der gemeente katwijk alsmede de van toepassing zijnde NEN normen.

* Er wordt voldaan aan afd. 3.15 & 3.17 van het bouwbesluit

bouwaanvraag

kitesurfvereniging " AIRTIME "
strandvak 23 te Katwijk
plattegronden en gevels nieuwe situatie

schaal	: 1:100	gewijzigd:	13.02.2020	19.02.2020	+
datum	: januari 2020		17.02.2020	-	-
formaat	: 85x85	werkn.		02020-02	
geleend:	mwv				

Kiteclub 'Airtime'

situatie, schaal 1:2000

Behoort bij besluit van
burgemeester en wethouders
van de gemeente Katwijk

d.d. 21-11-2022
no. 2935466

Mij bekend, clustermanager
Vergunningen, Toezicht &
Handhaving

