




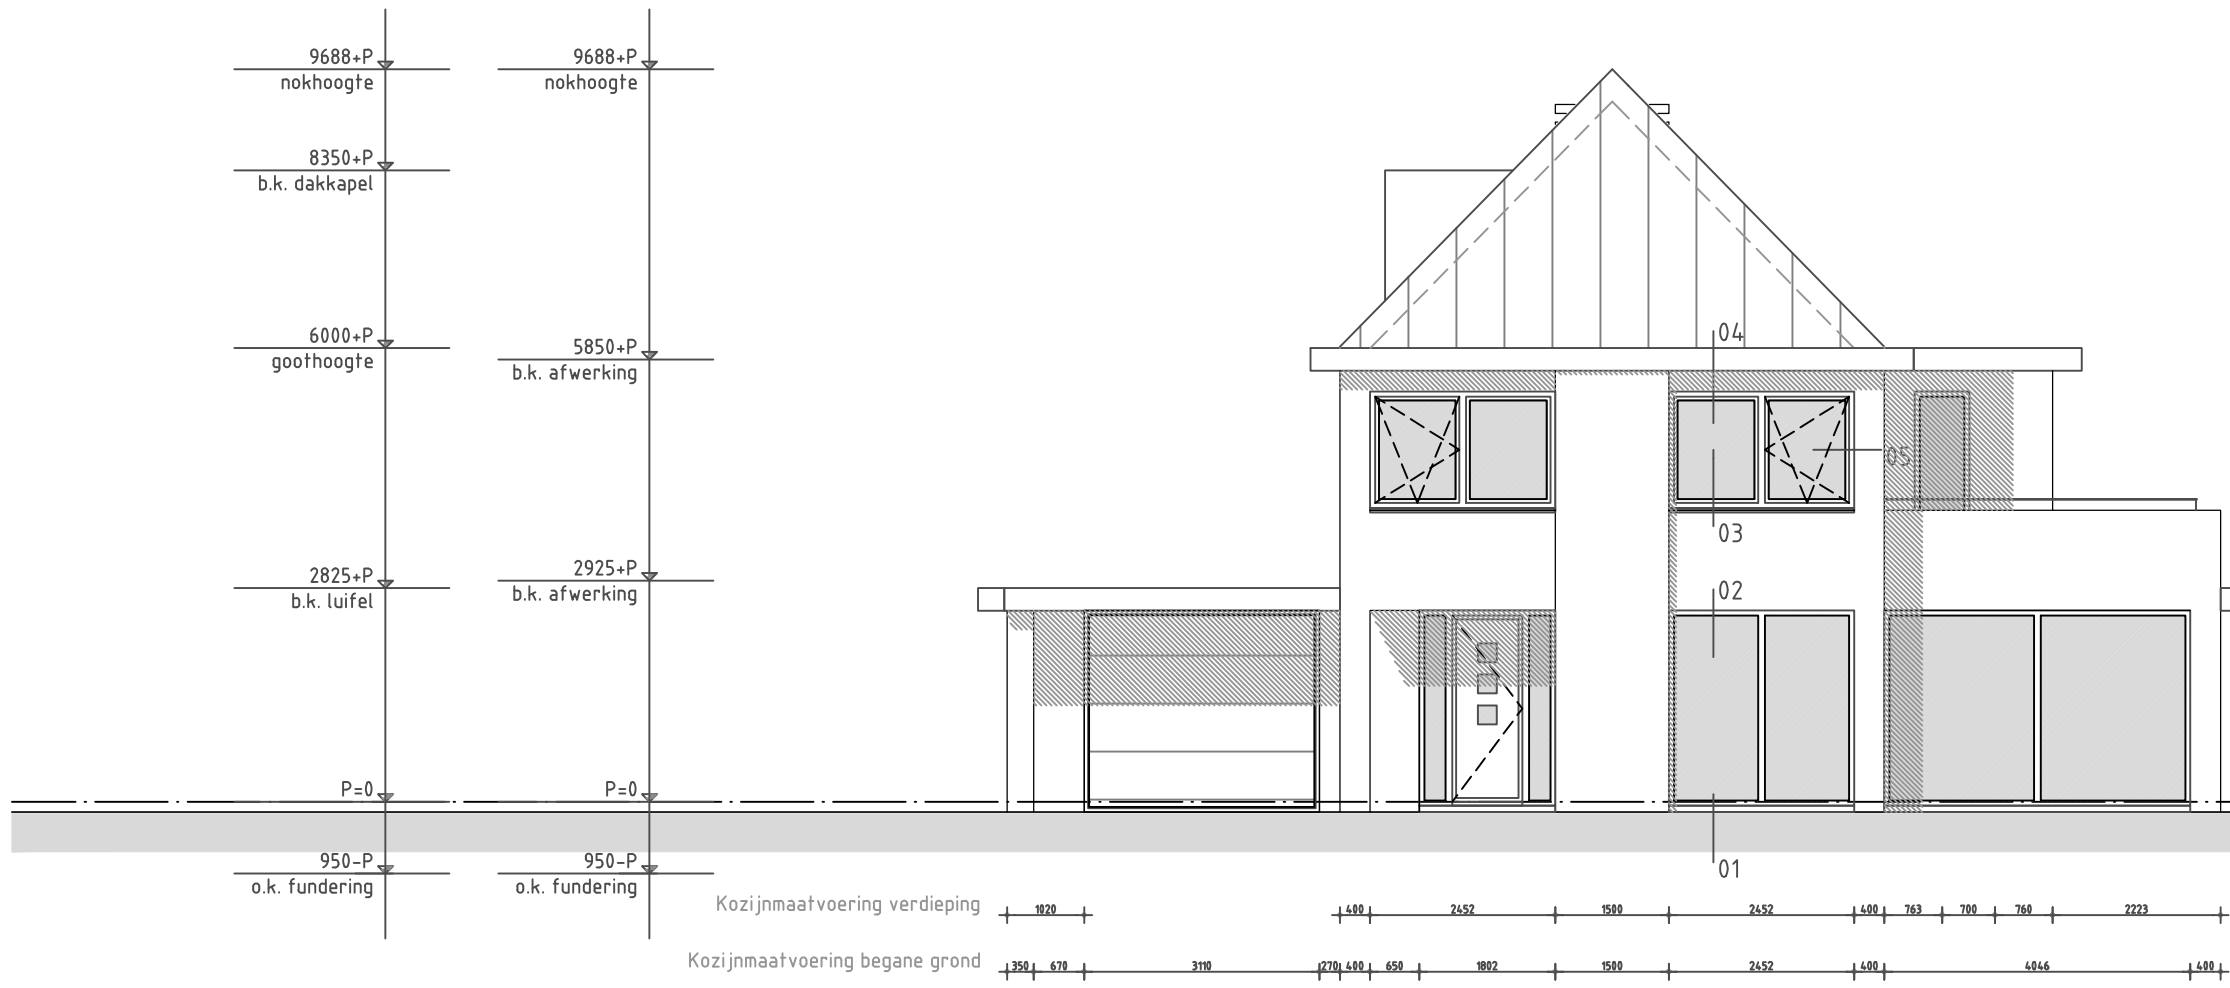


VOORGEVEL

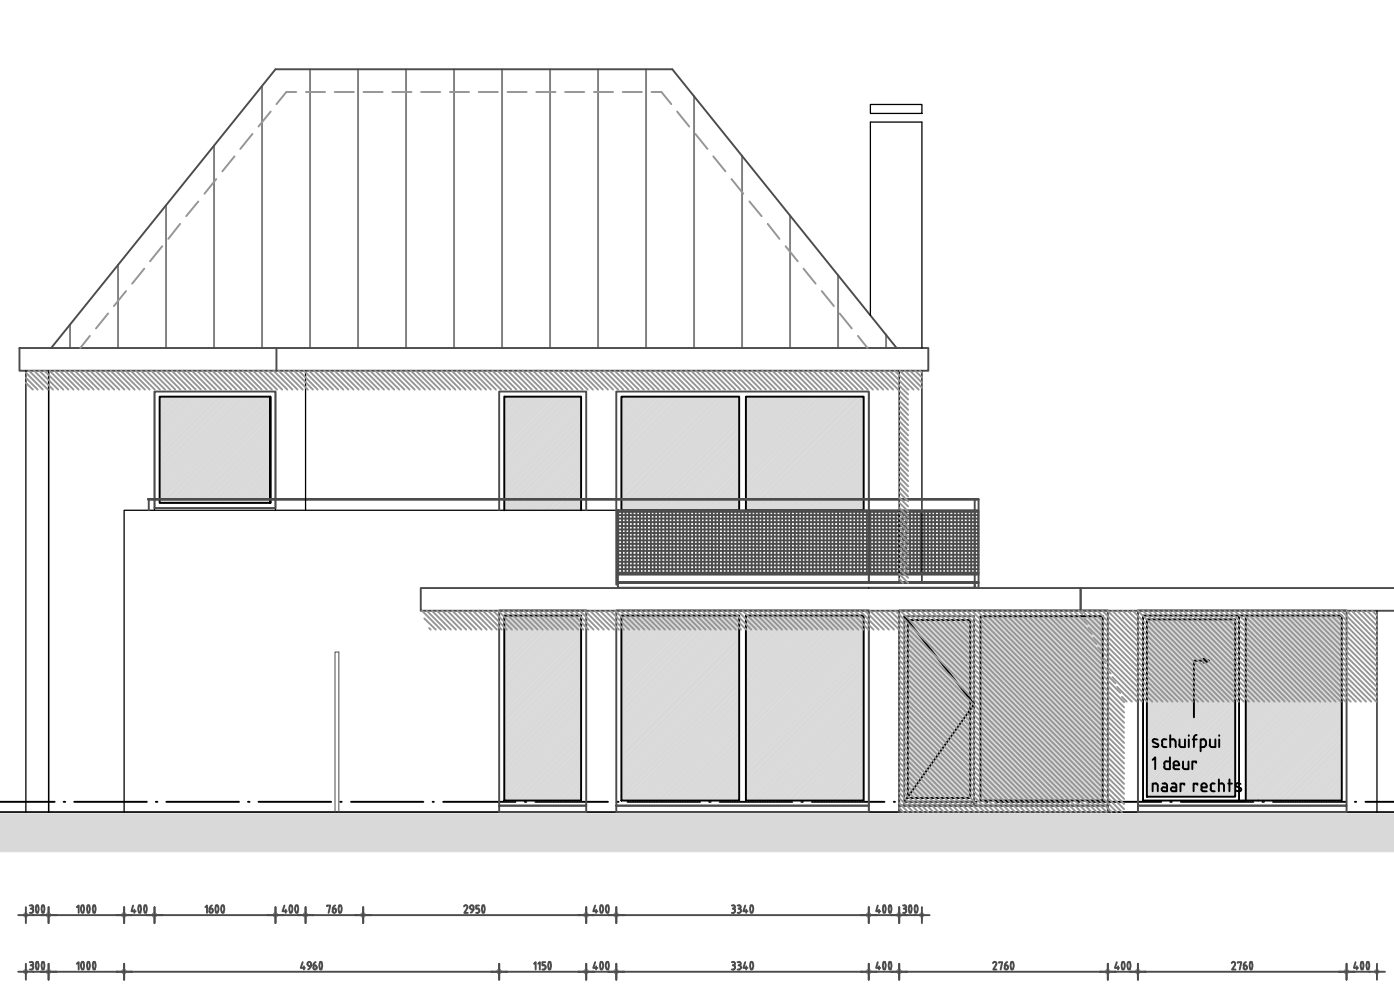

RECHTER ZIJGEVEL

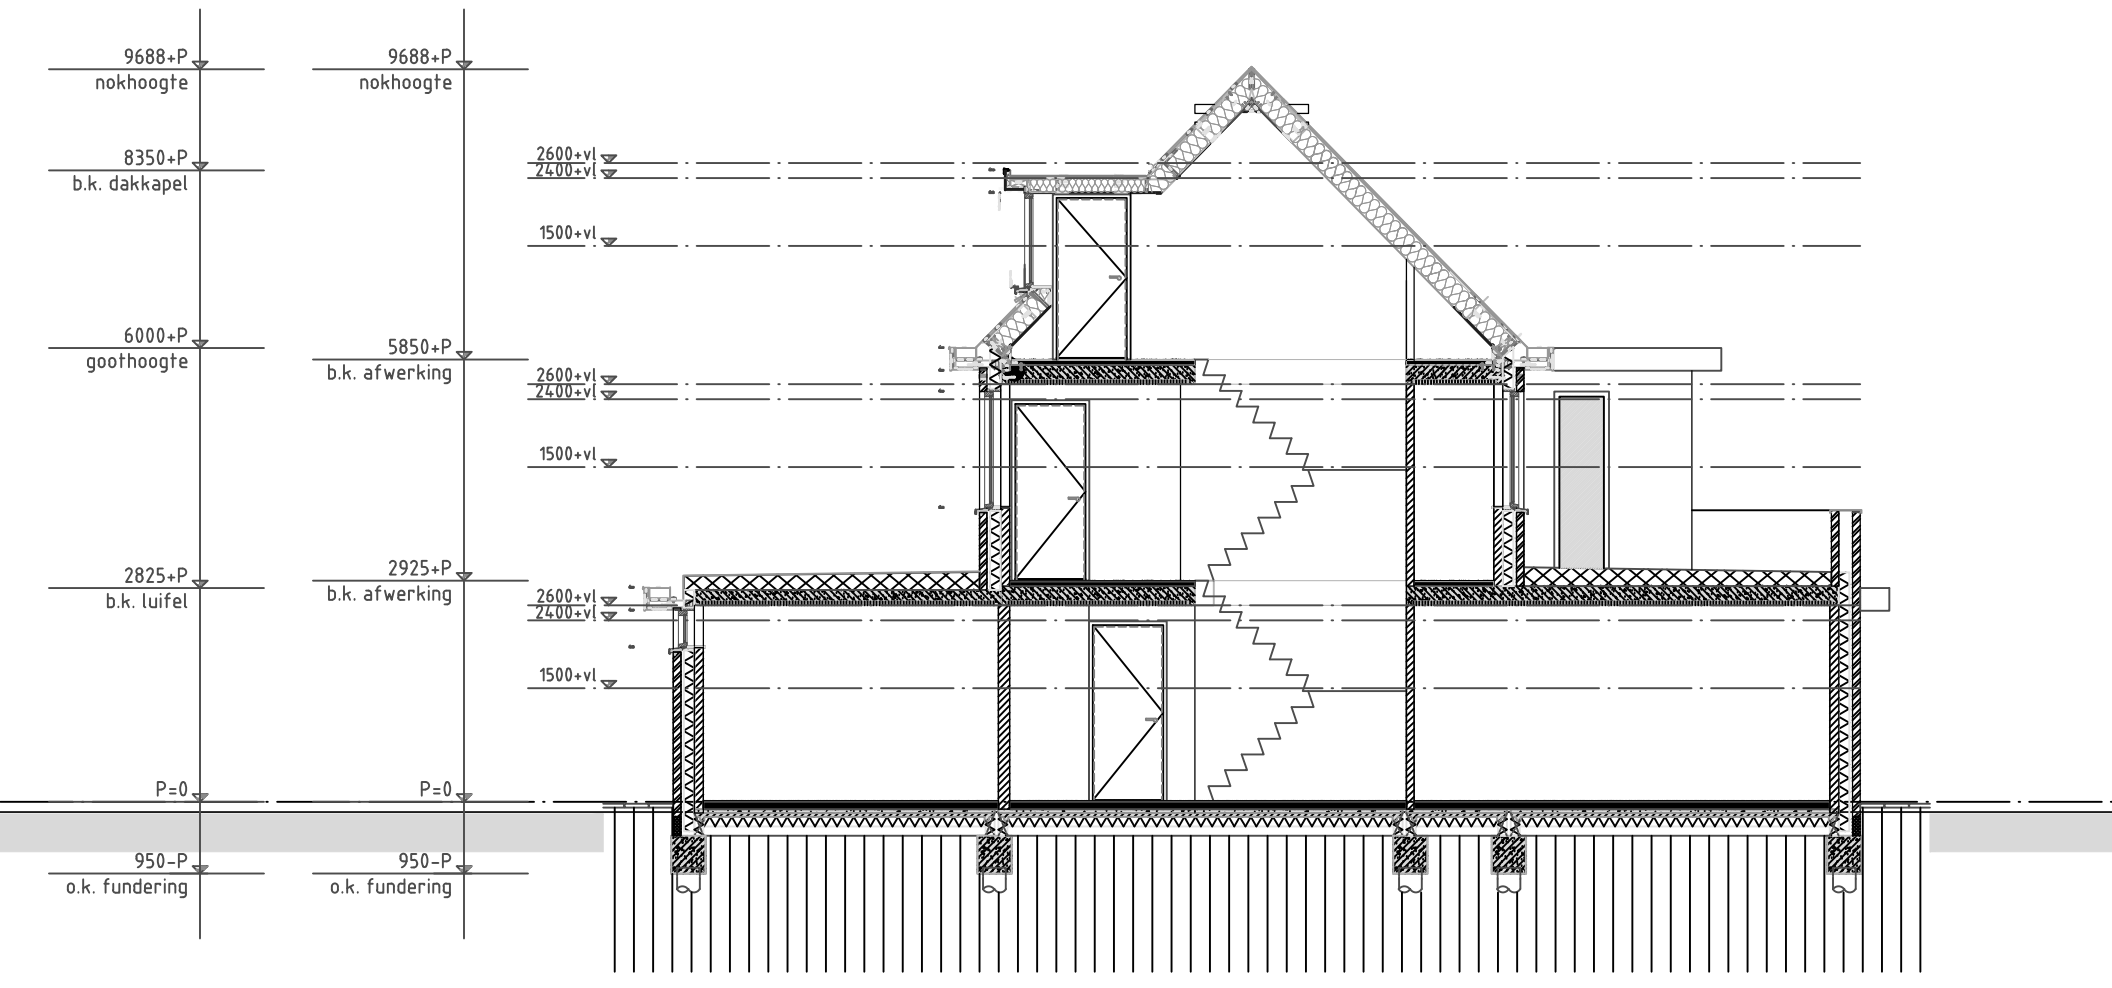


DOORSNEDE AA

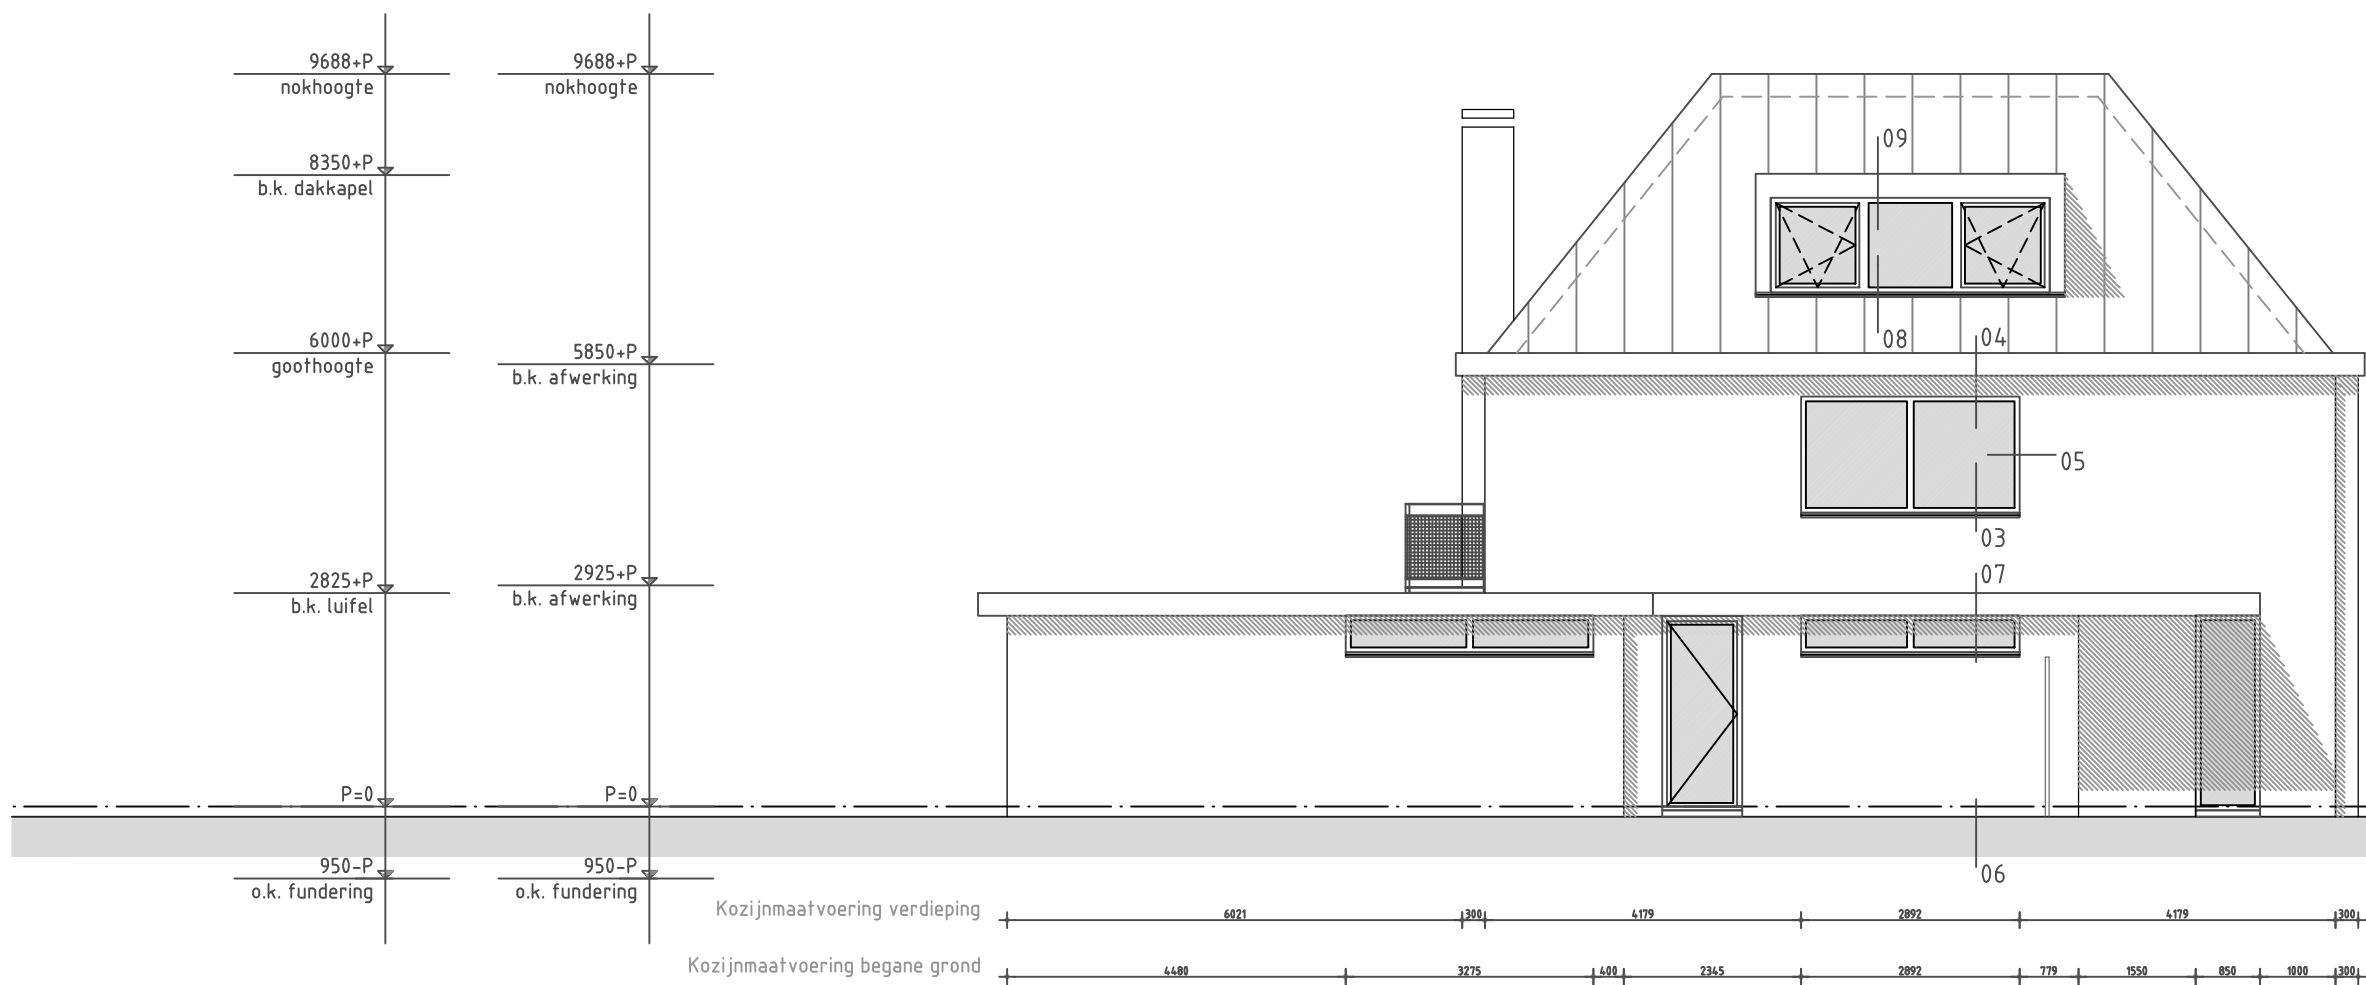

LINKER ZIJGEVEL



ACHTERGEVEL

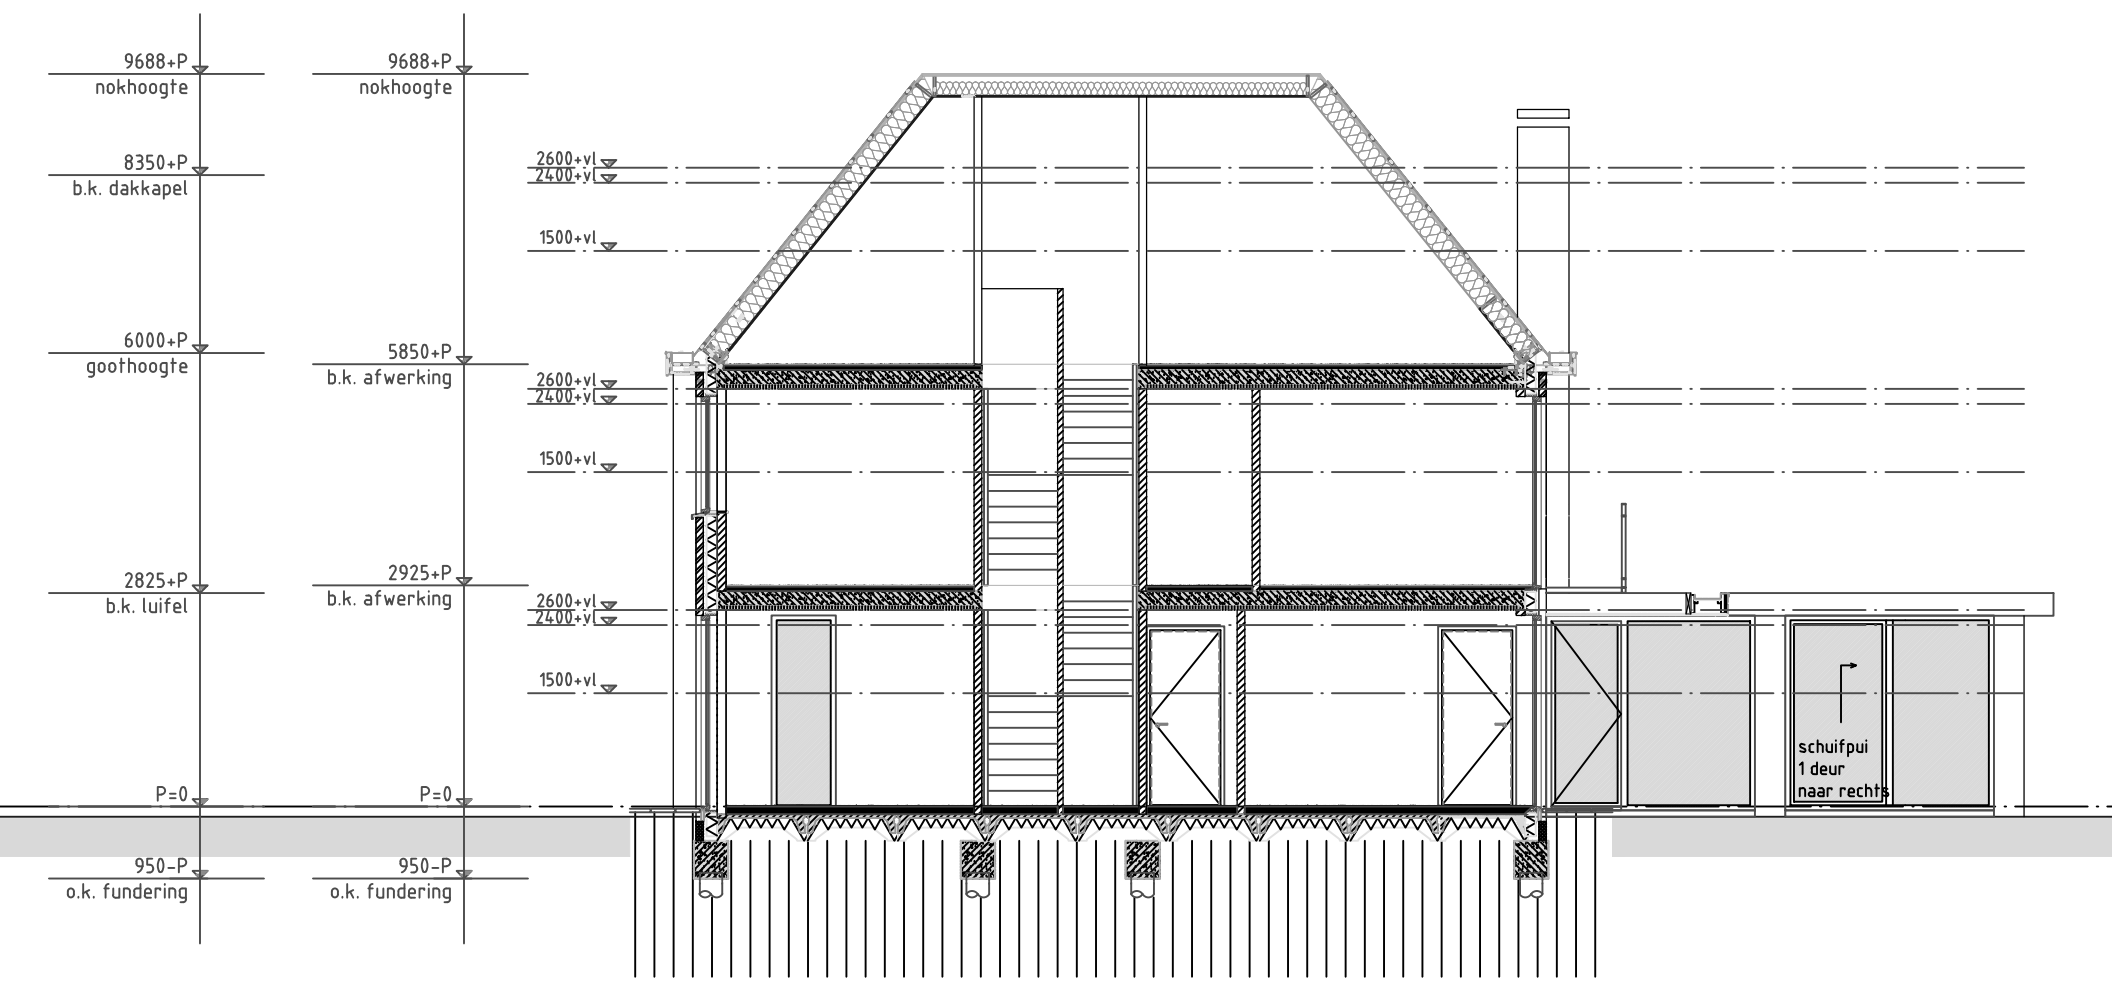


DOORSNEDE BB


AFWERKINGSSTAAT:		MATERIAAL:	KLEUR:
Gevels:	voegloos metselwerk	bakstenen	creme/zandkleurig
Dak:	dakbedekking hwa goten	bitumen/zink zink zinken bakgoot	zwart/grijs grijs natuurel
Overige:	kozijnen ramen deuren balkonhekken daggoten/boeideilen	hout hout hout glas/metaal hout	grijs/zwart grijs/zwart grijs/zwart natuurel warmgrijs

OPPERVLAK / INHOUD:	AANTAL:
Bruto vloeroppervlakte:	362 m2
Bruto inhoud:	948 m3
Bebouwd oppervlakte:	187 m2
Netto gebruiksoppervlakte:	255 m2
Vloeroppervlakte verblijfsobject:	140 m2


ALLE MATEN IN MILLIMETERS

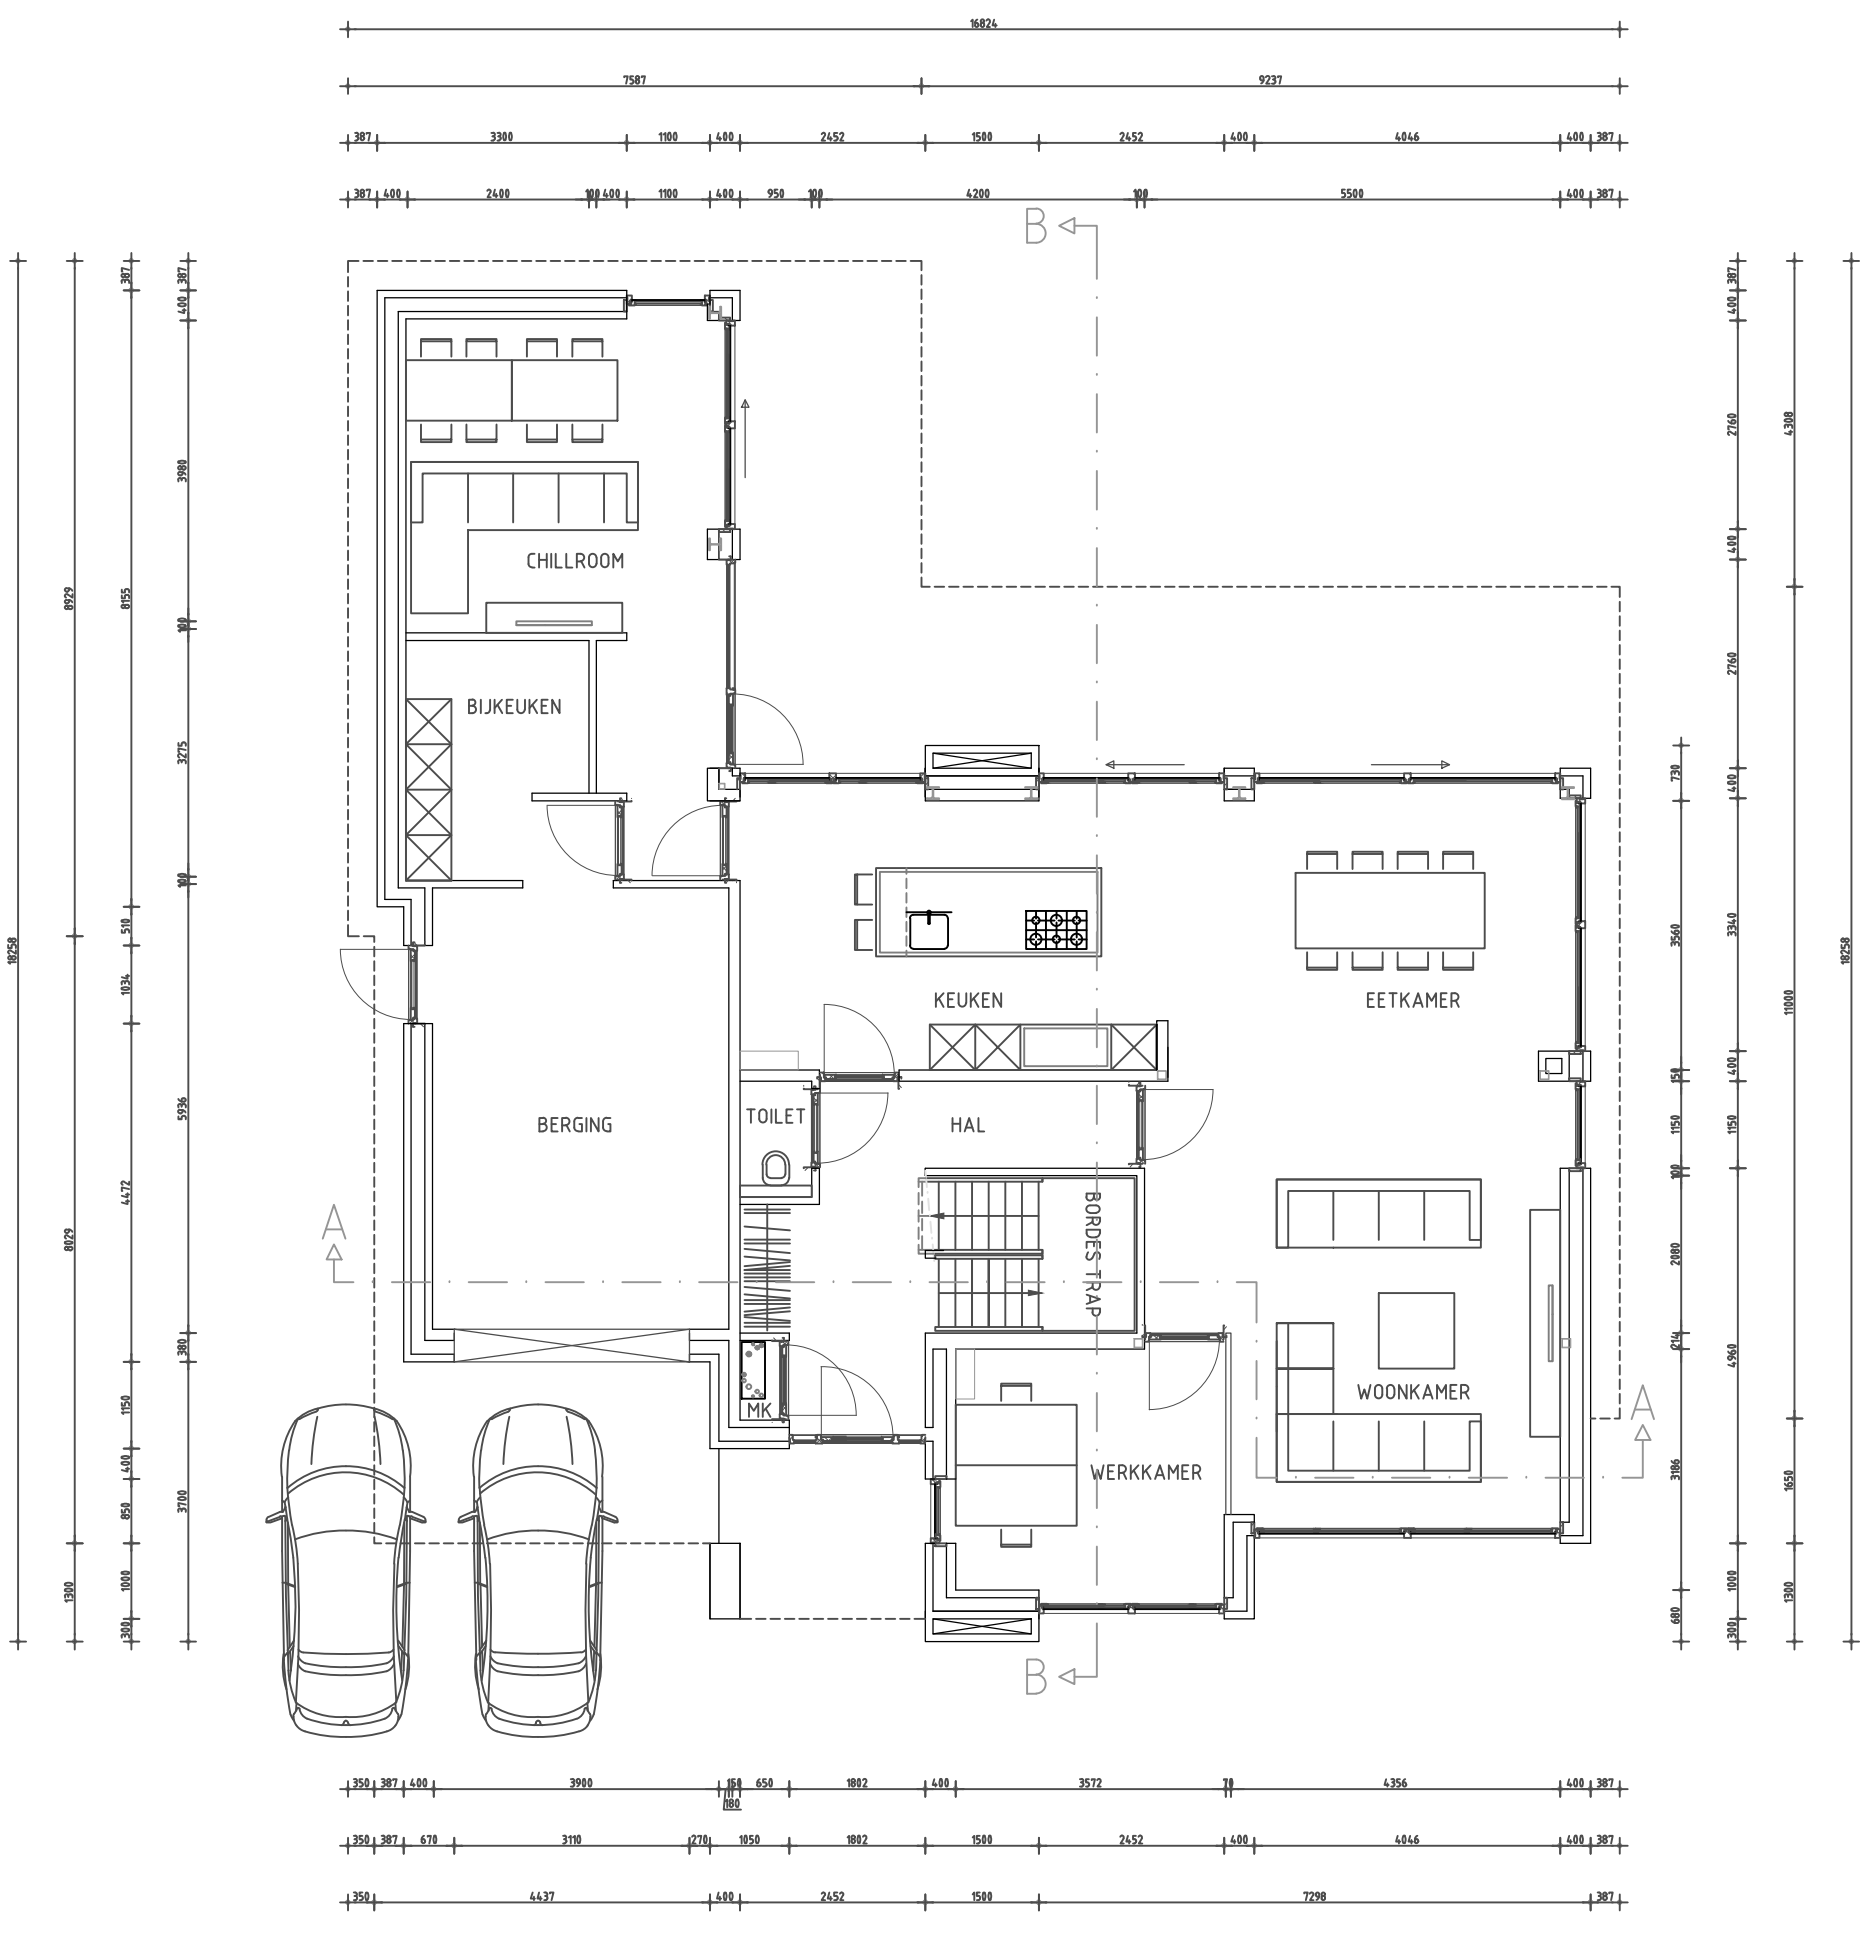

BEGANE GROND

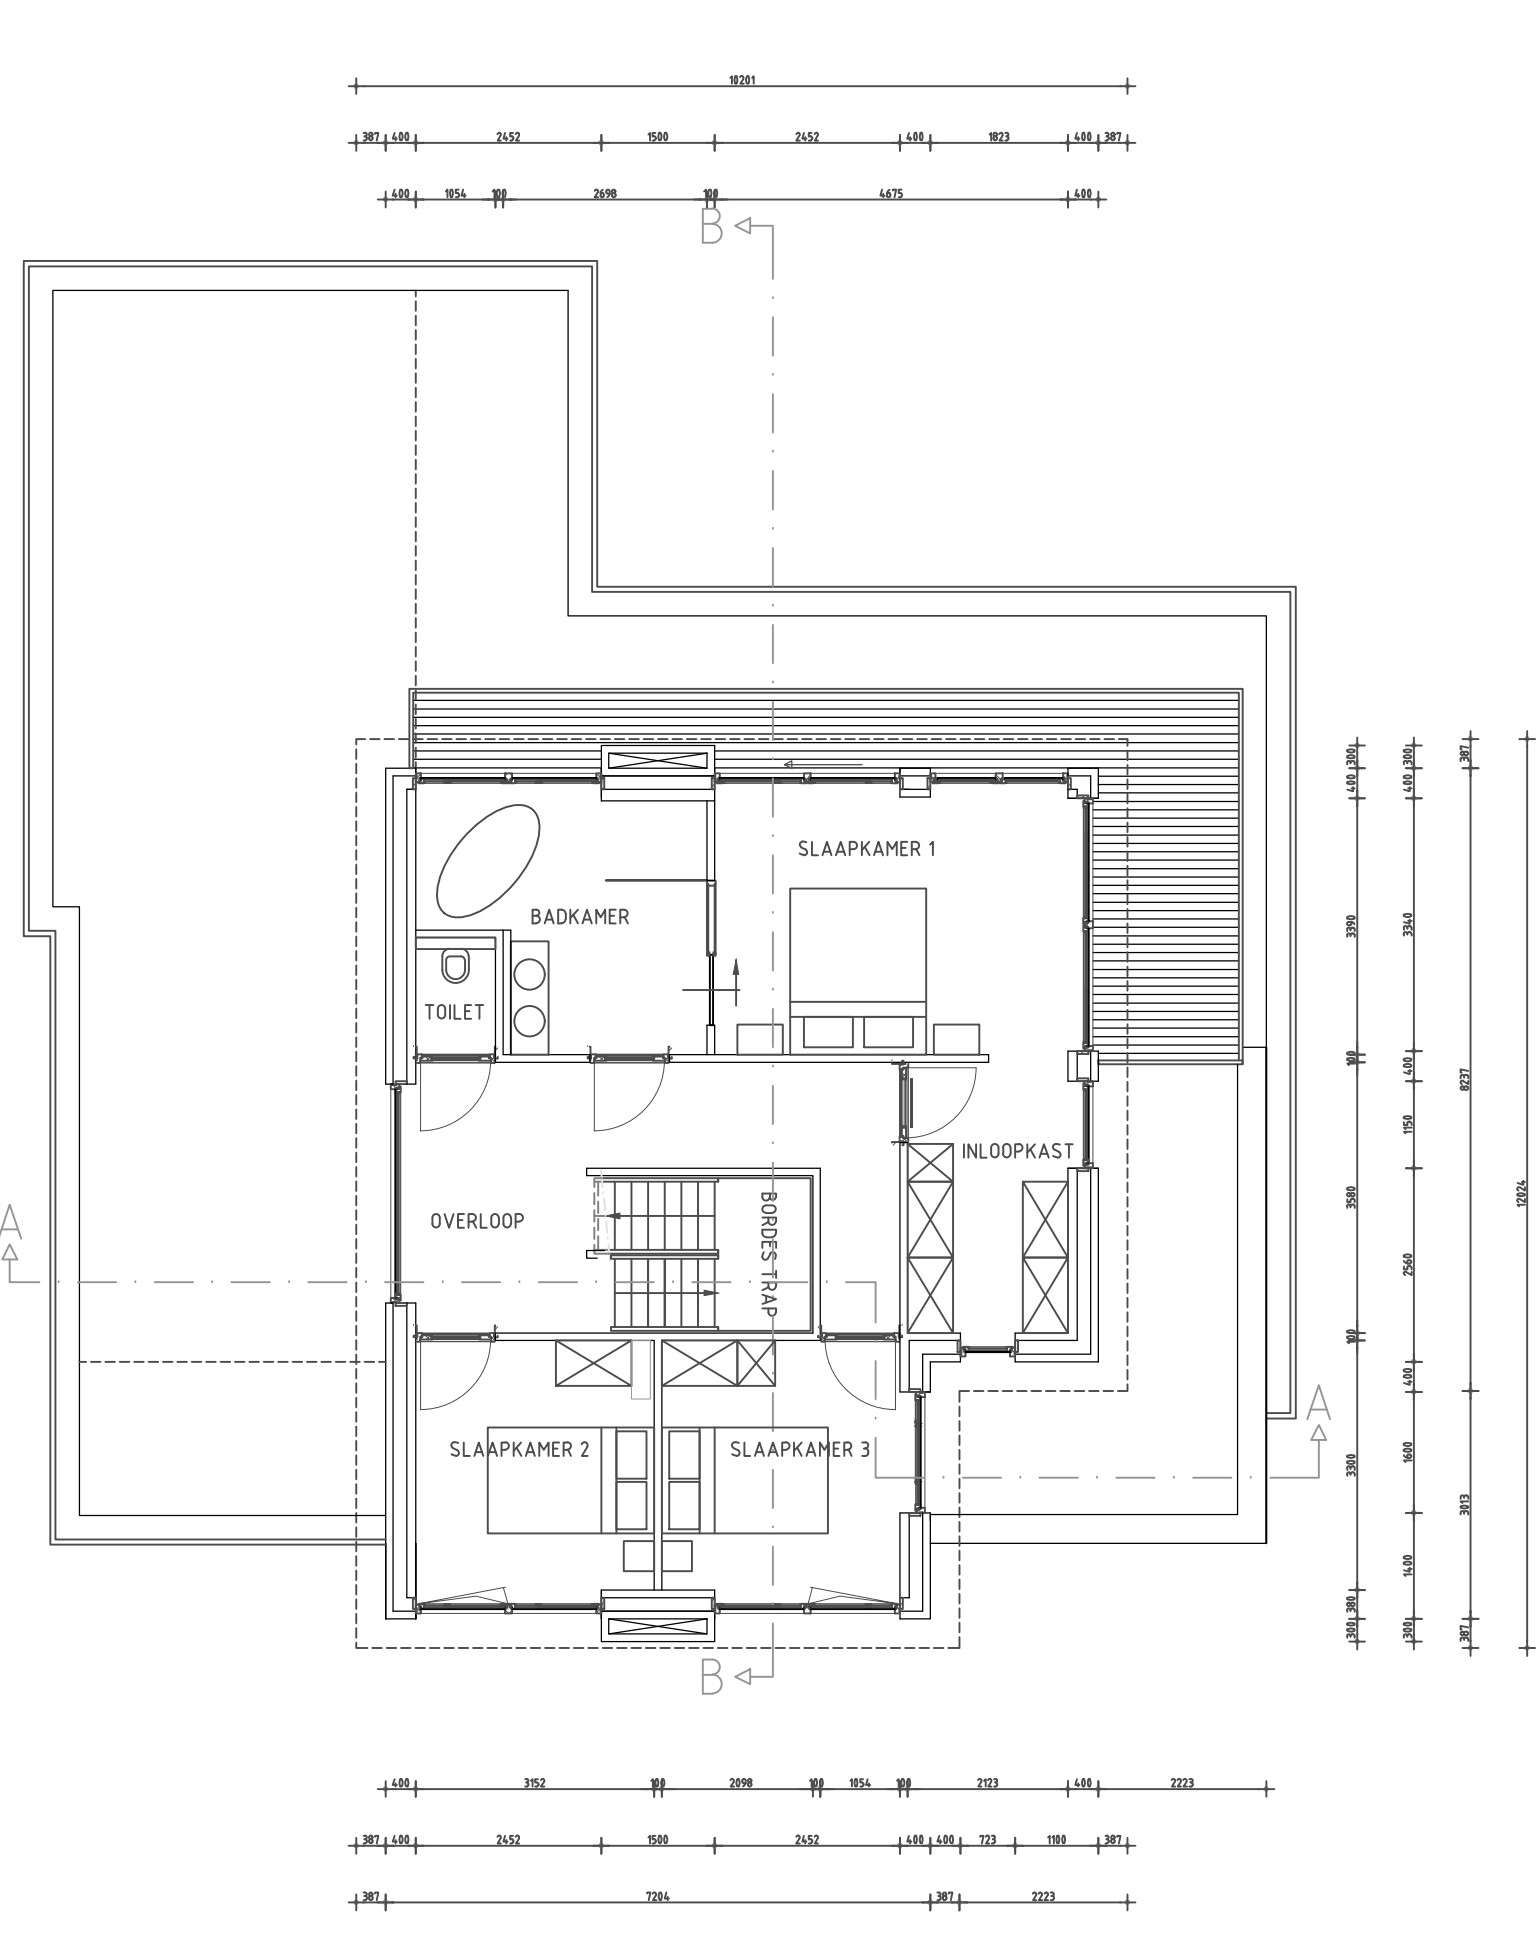

EERSTE VERDIEPING

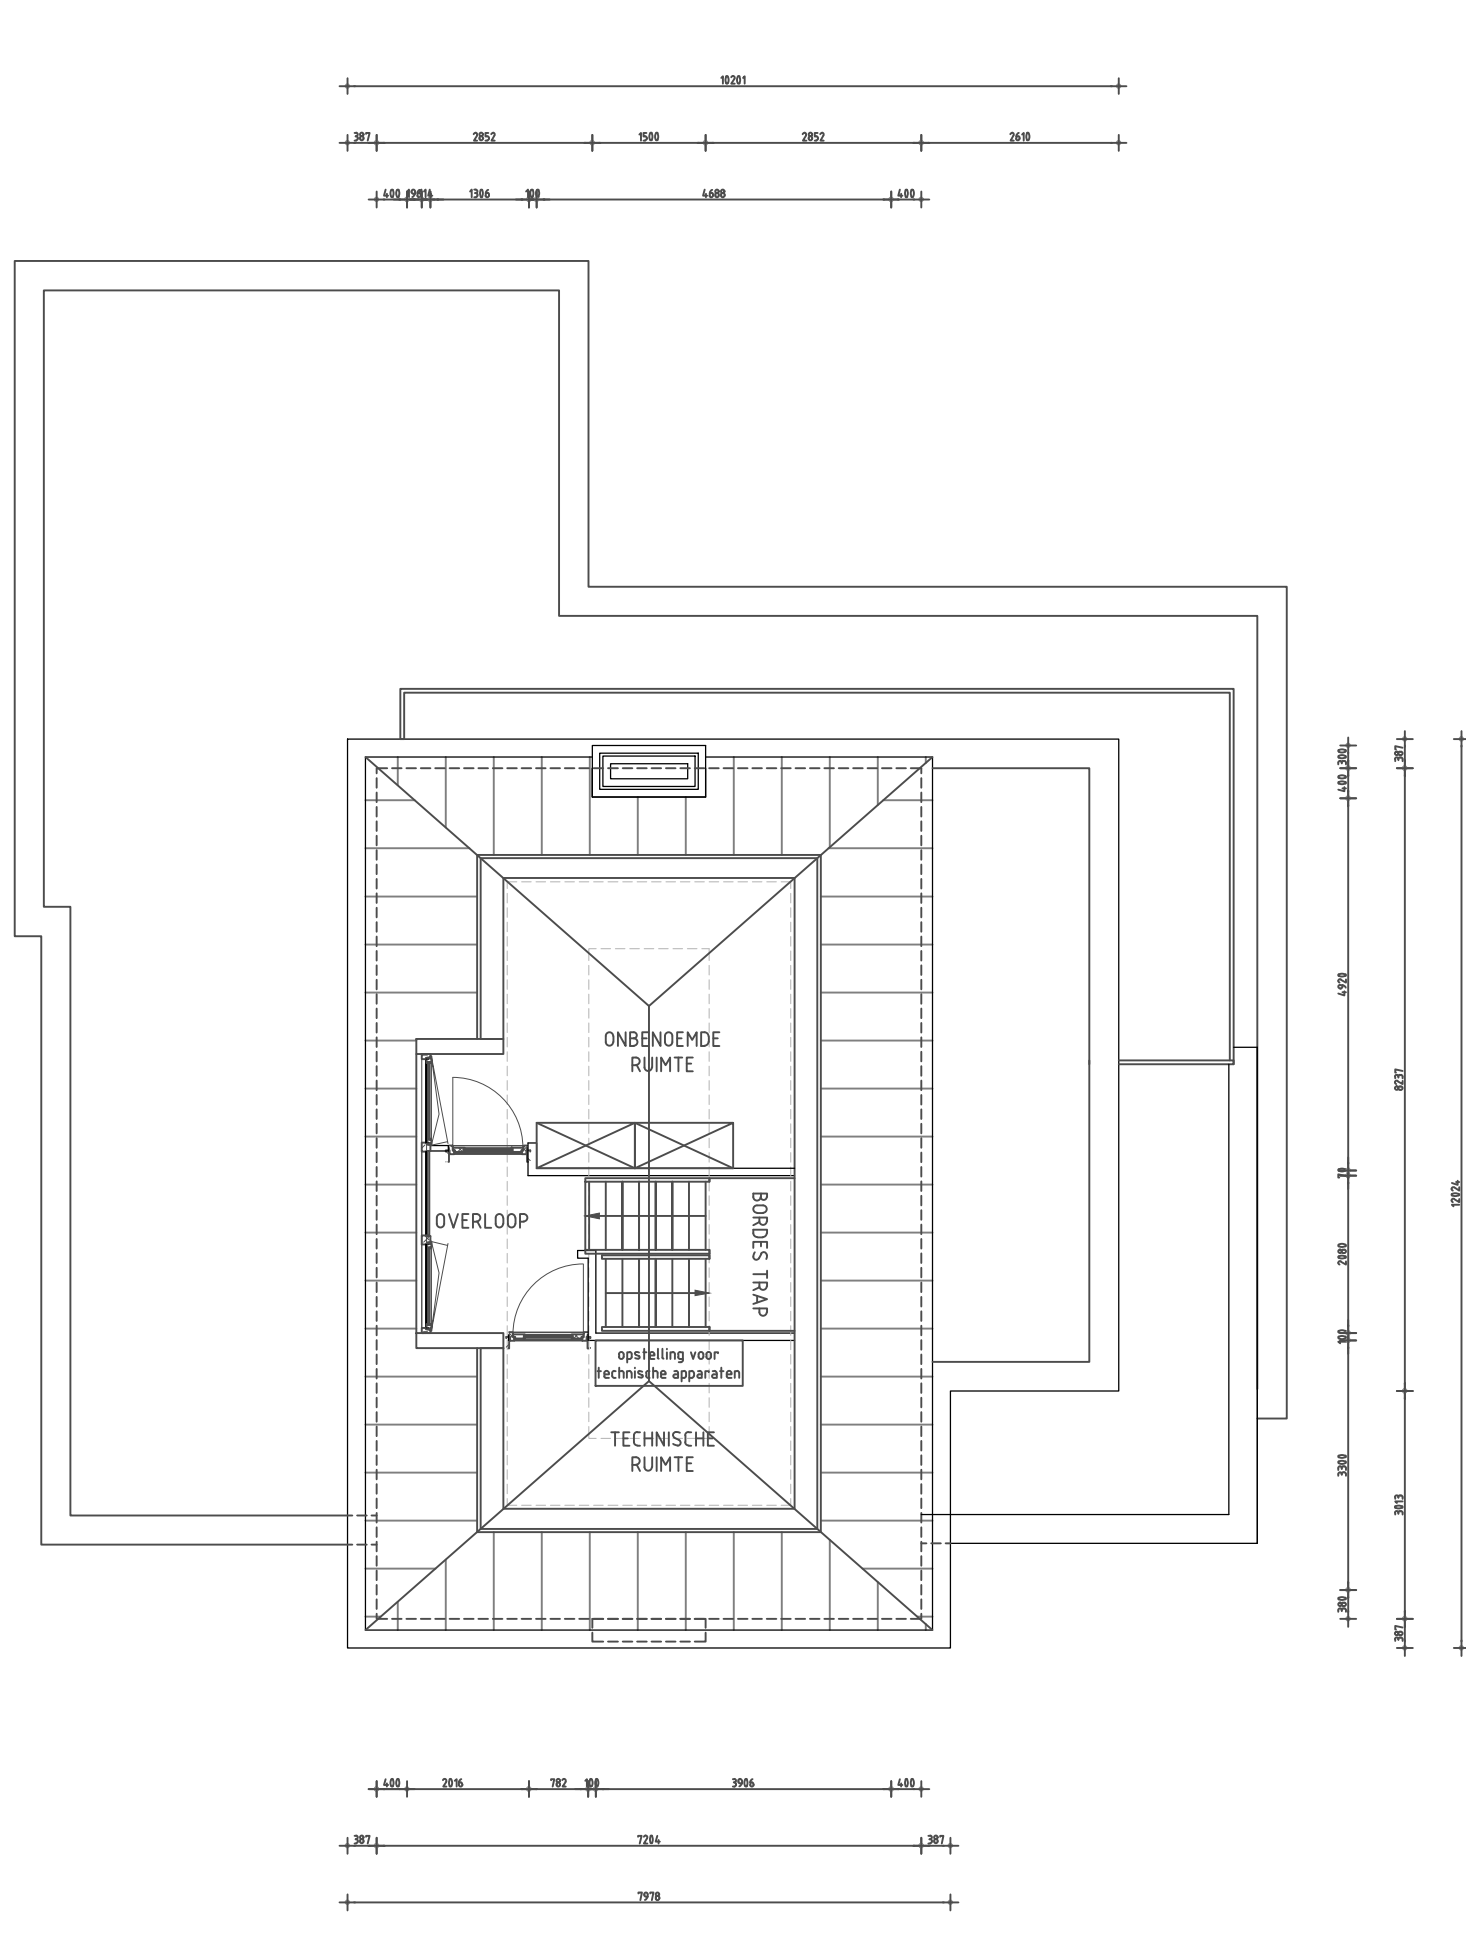

TWEDE VERDIEPING



Plan voor het bouwen van een woonhuis
aan de Hofstede te Deurne

Gevel, Plattegrond en Doorsnede

E-MAIL:
TELEFOON:

DAT: 31-01-2022
GEW: /

GET: DP

SCHAAL: 1:100
FORM: A0

WERK no: DO

BLAD no: 1

OPDRACHTGEVER:

Tekening Activiteit Bouwen

WOONHUIS