
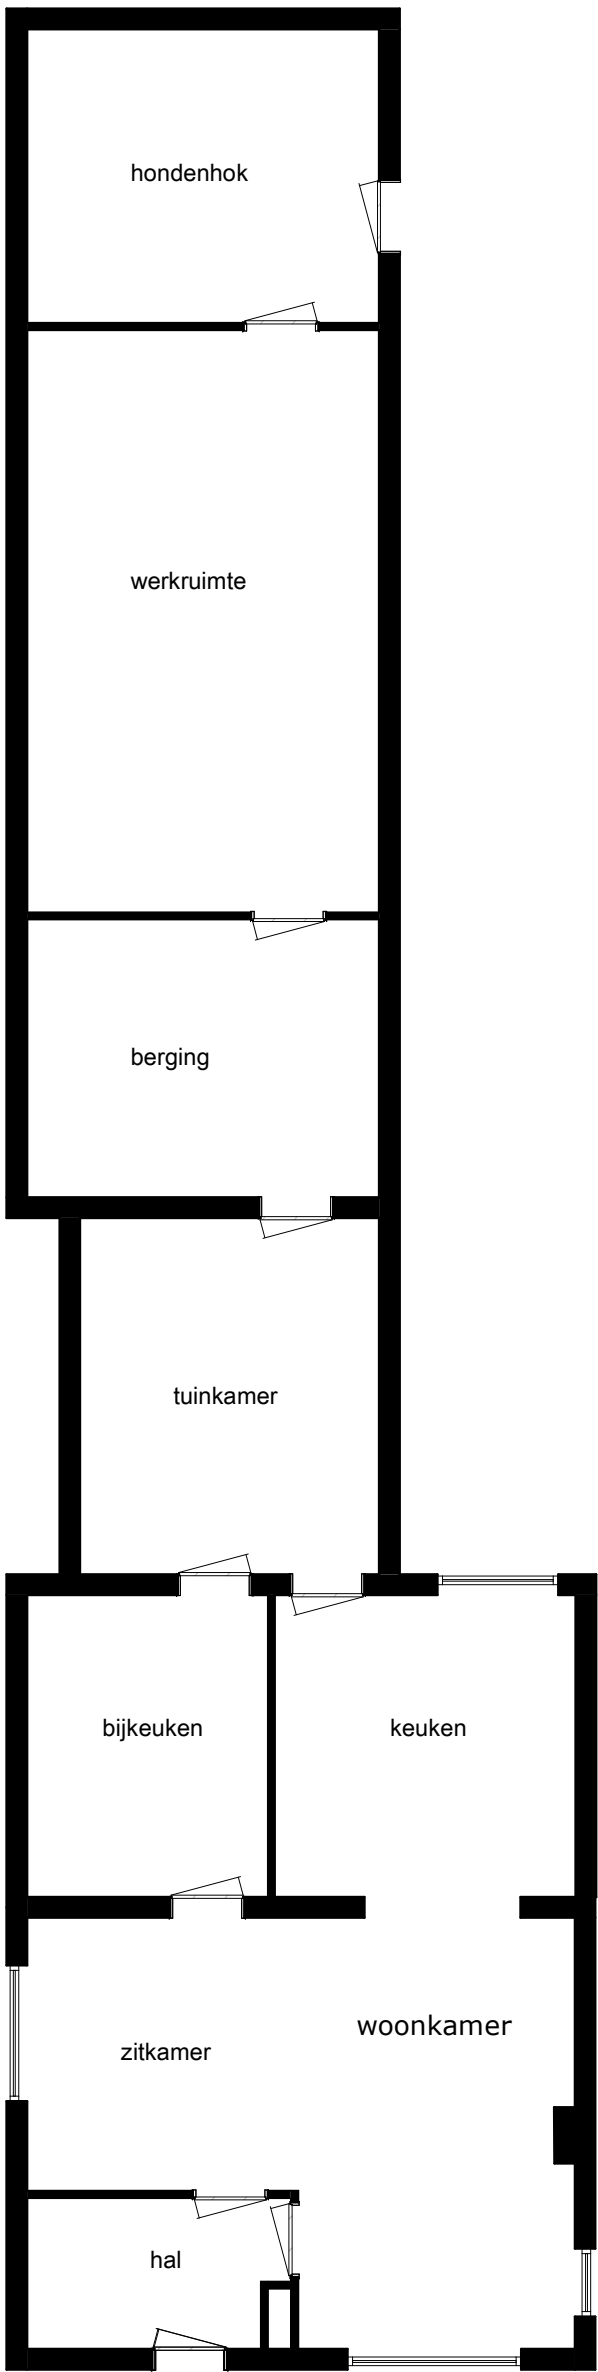
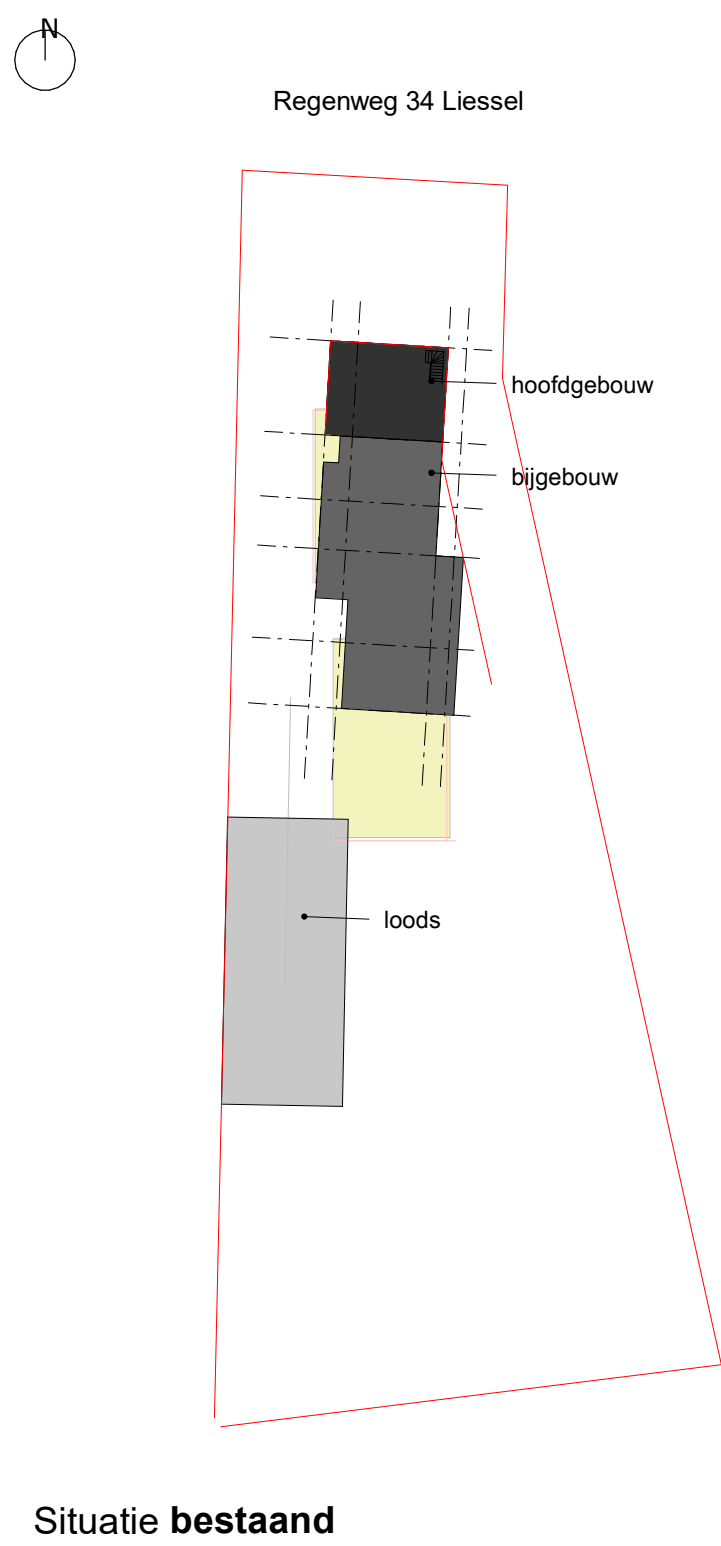
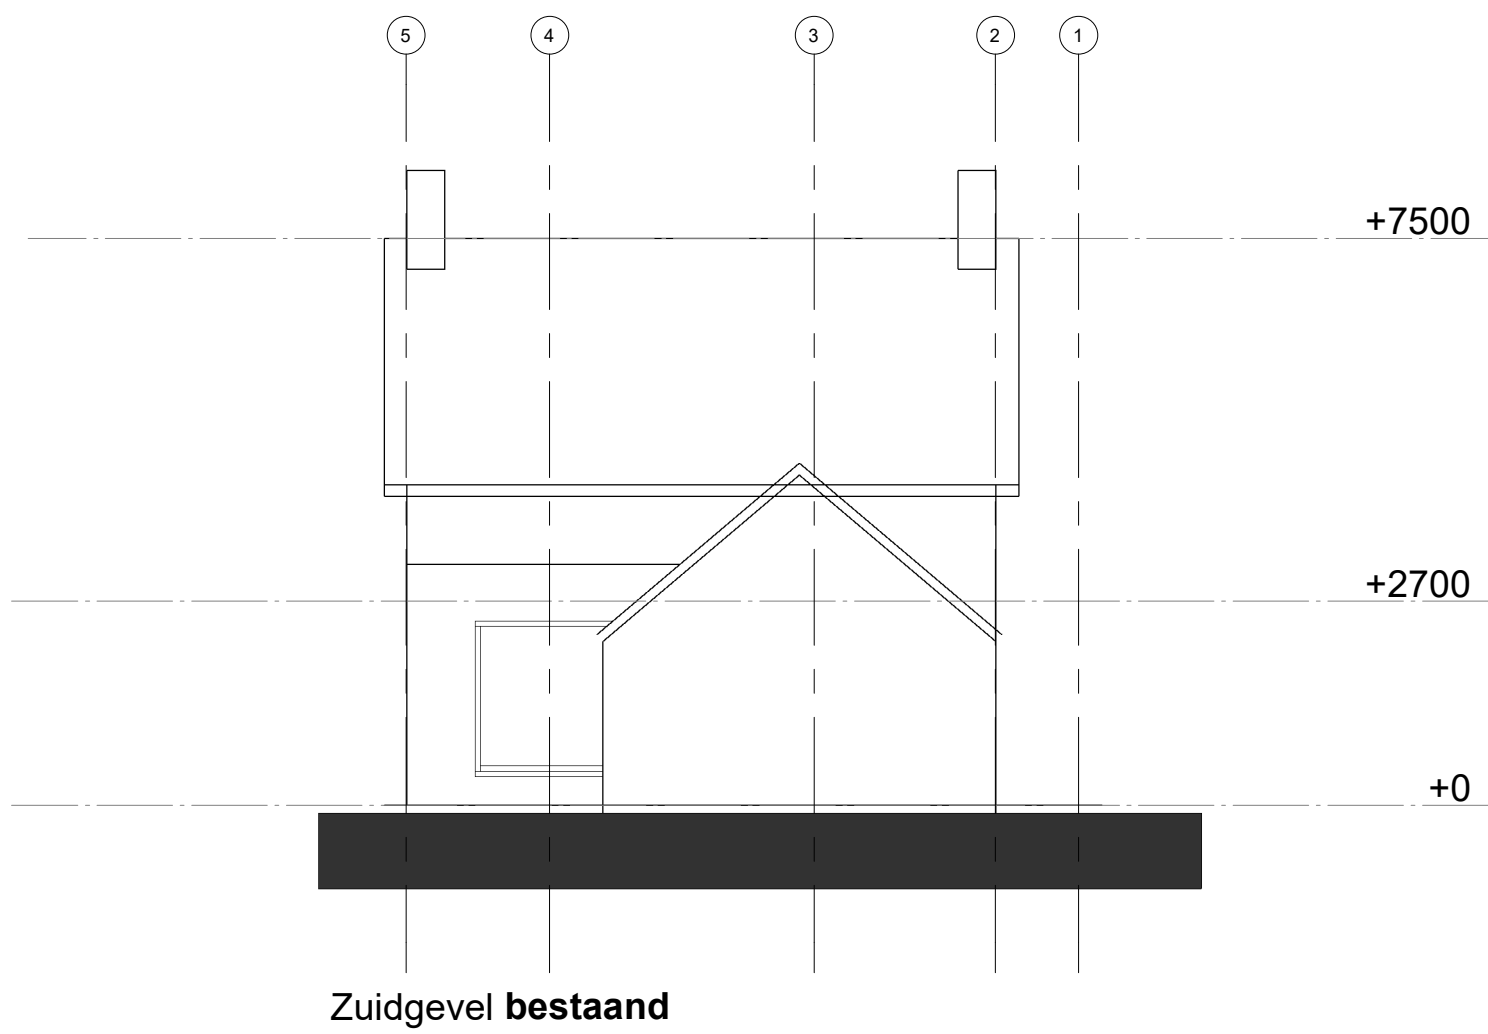
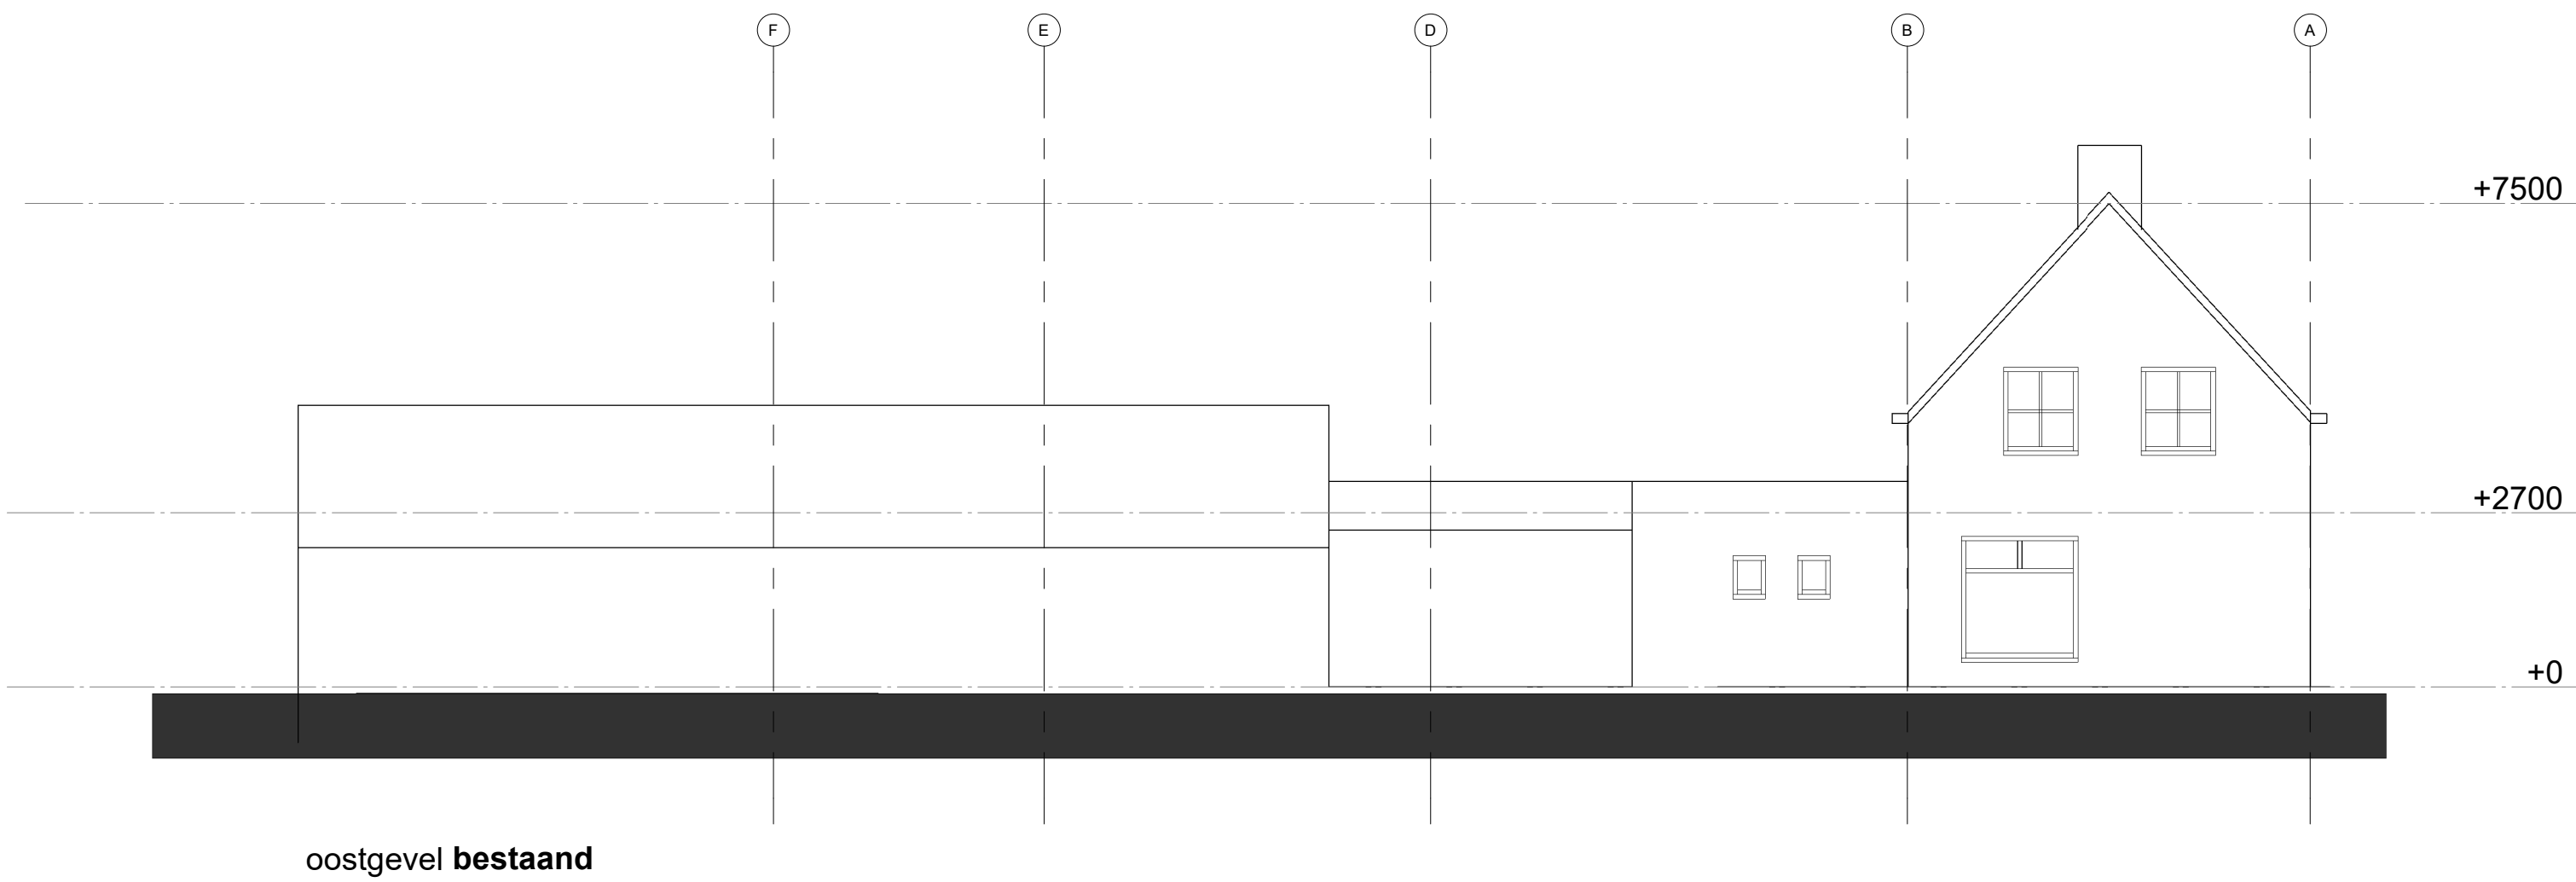


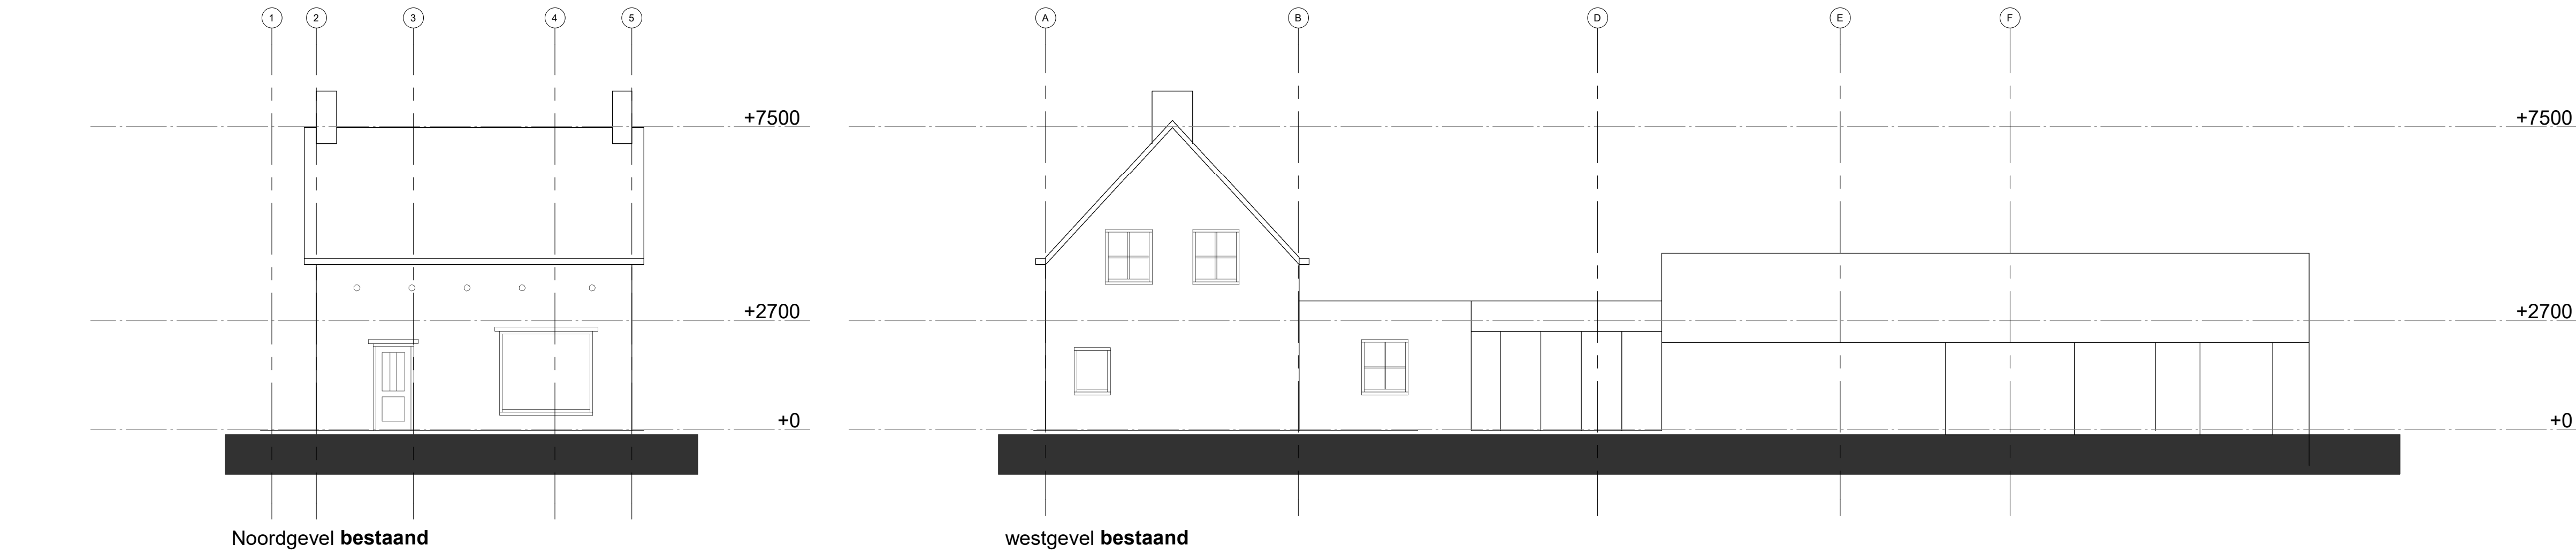

Plattegrond **bestaand**

Project Verbouwing Woonhuis	Omschrijving Tekening bestaand	Datum 28-11-2022
Projectadres Regenweg 34 Liessel	Status TO	Wijzigingsdatum
Opdrachtgever Familie T.Pijpers	Schaal 1:100	Projectnummer 01.01
	Formaat A1	Tekeningnummer A102