




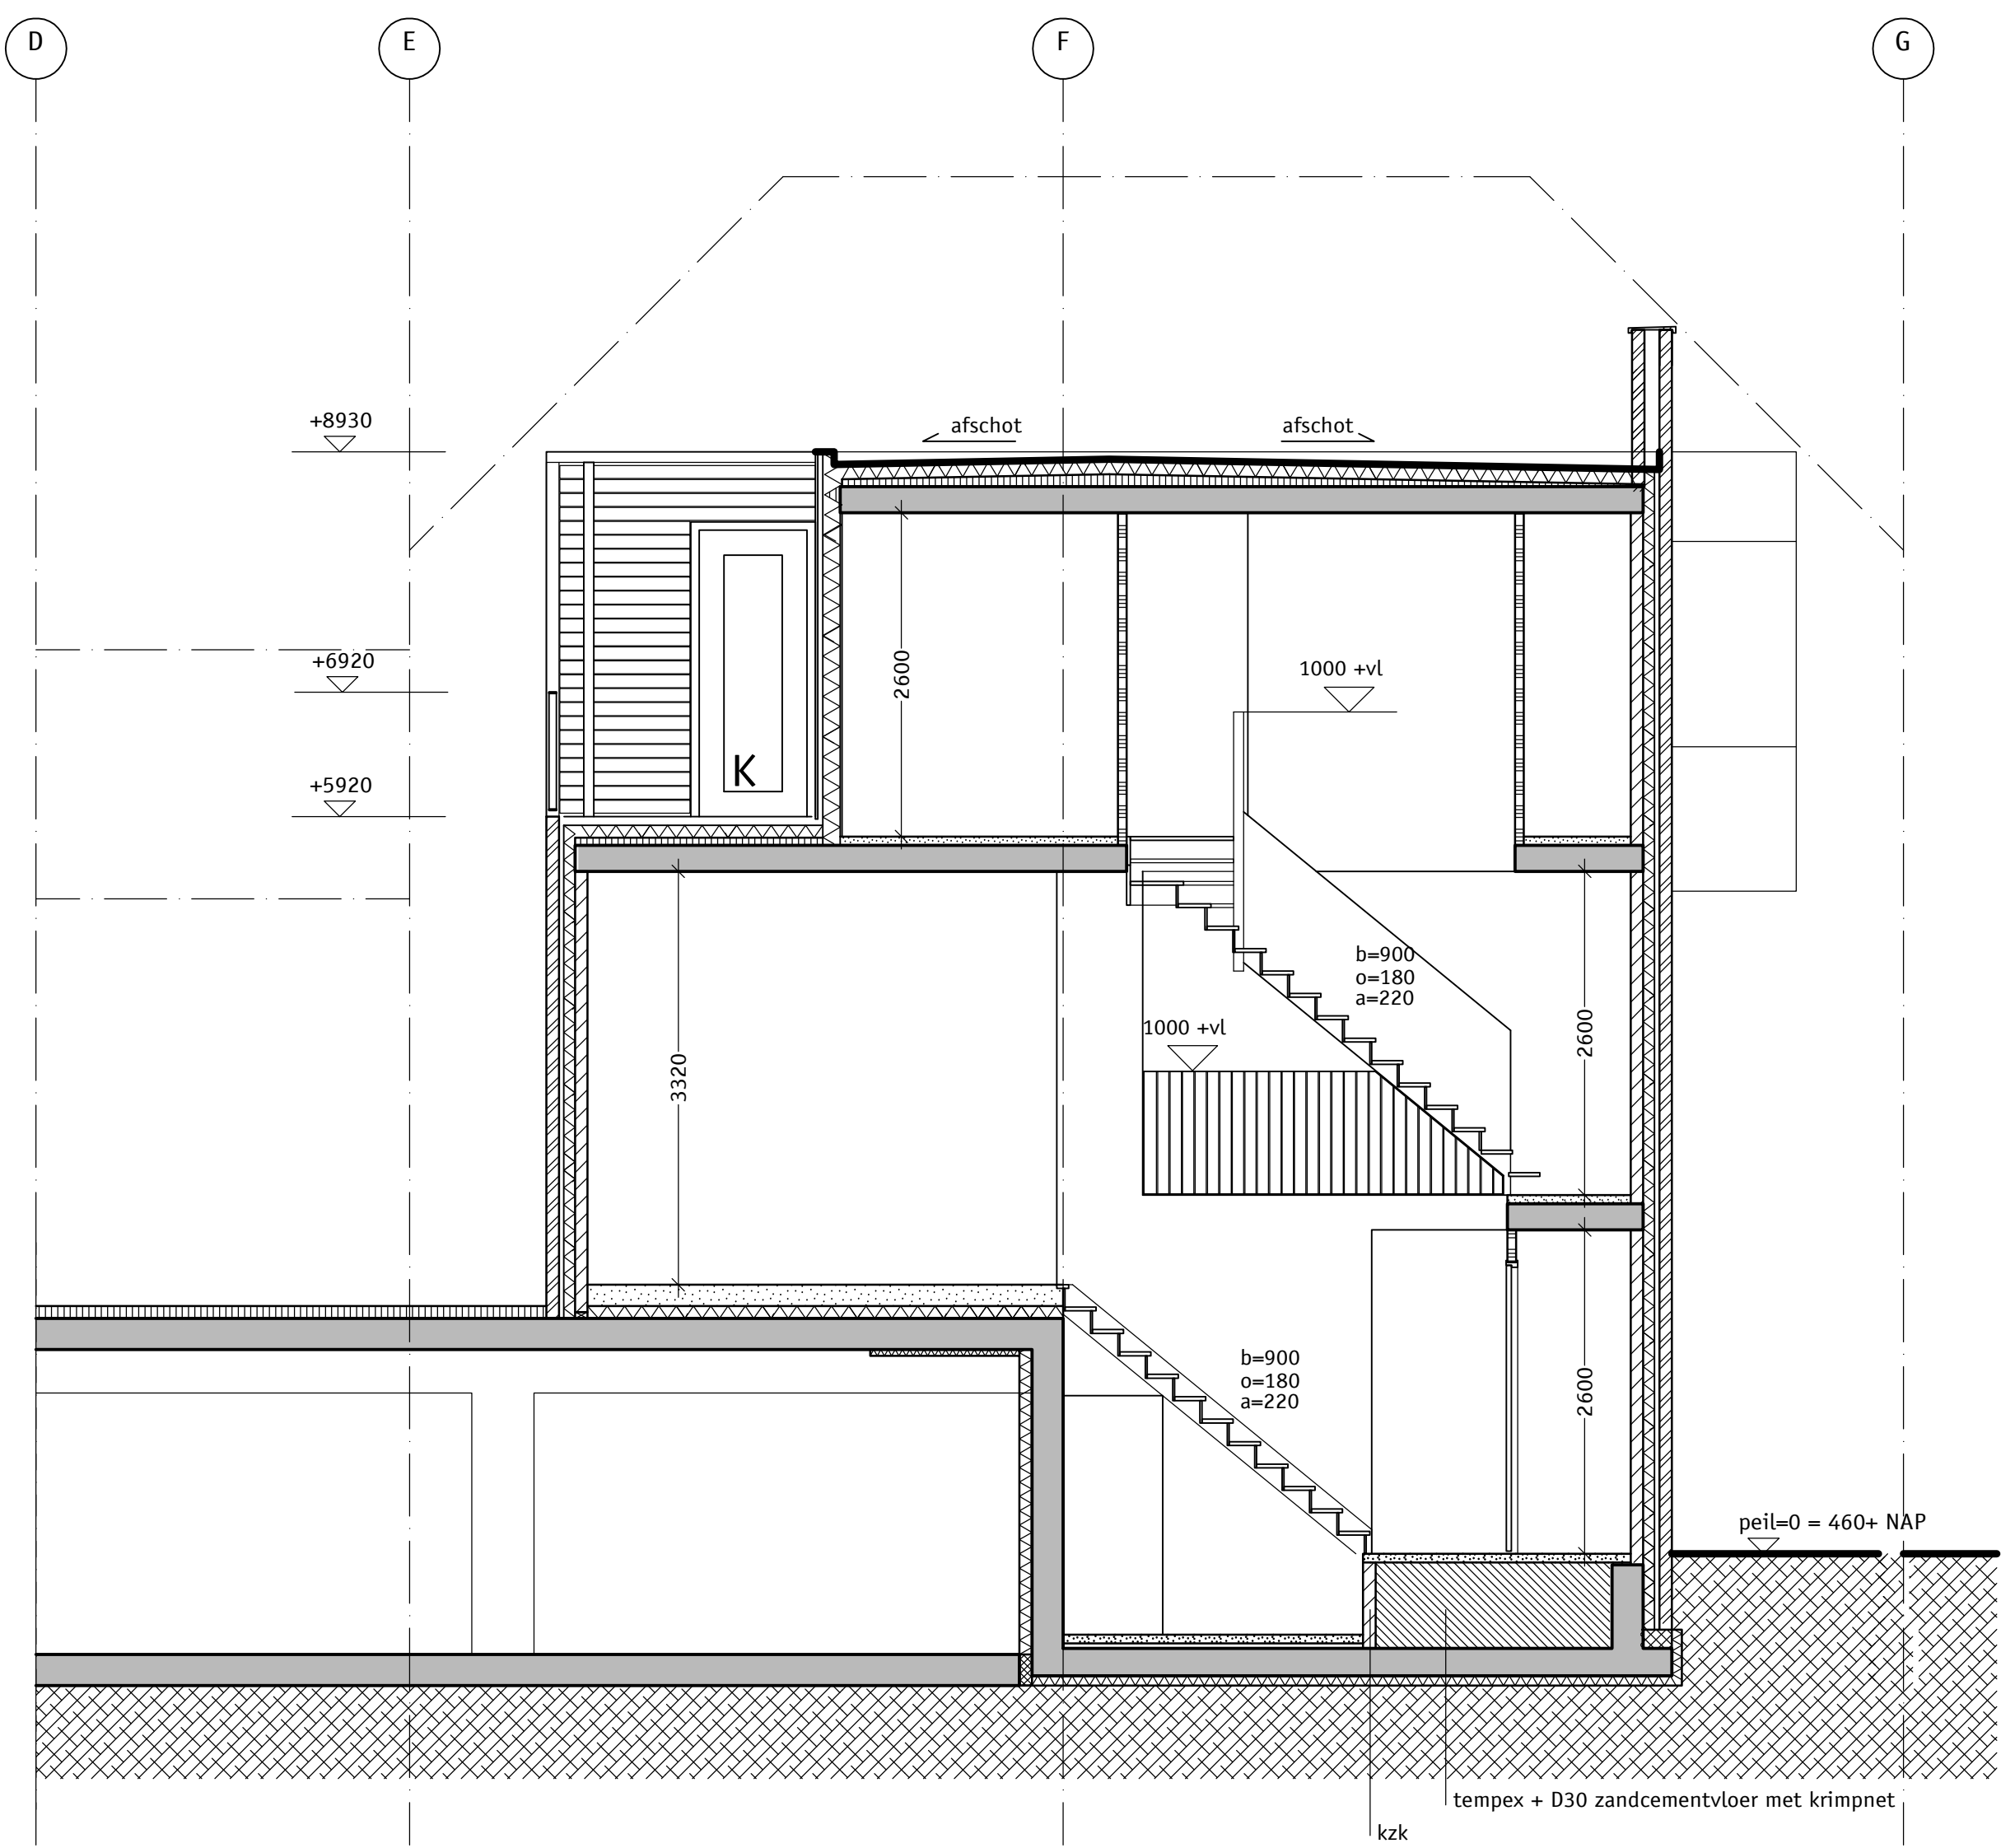


doorsnede AA

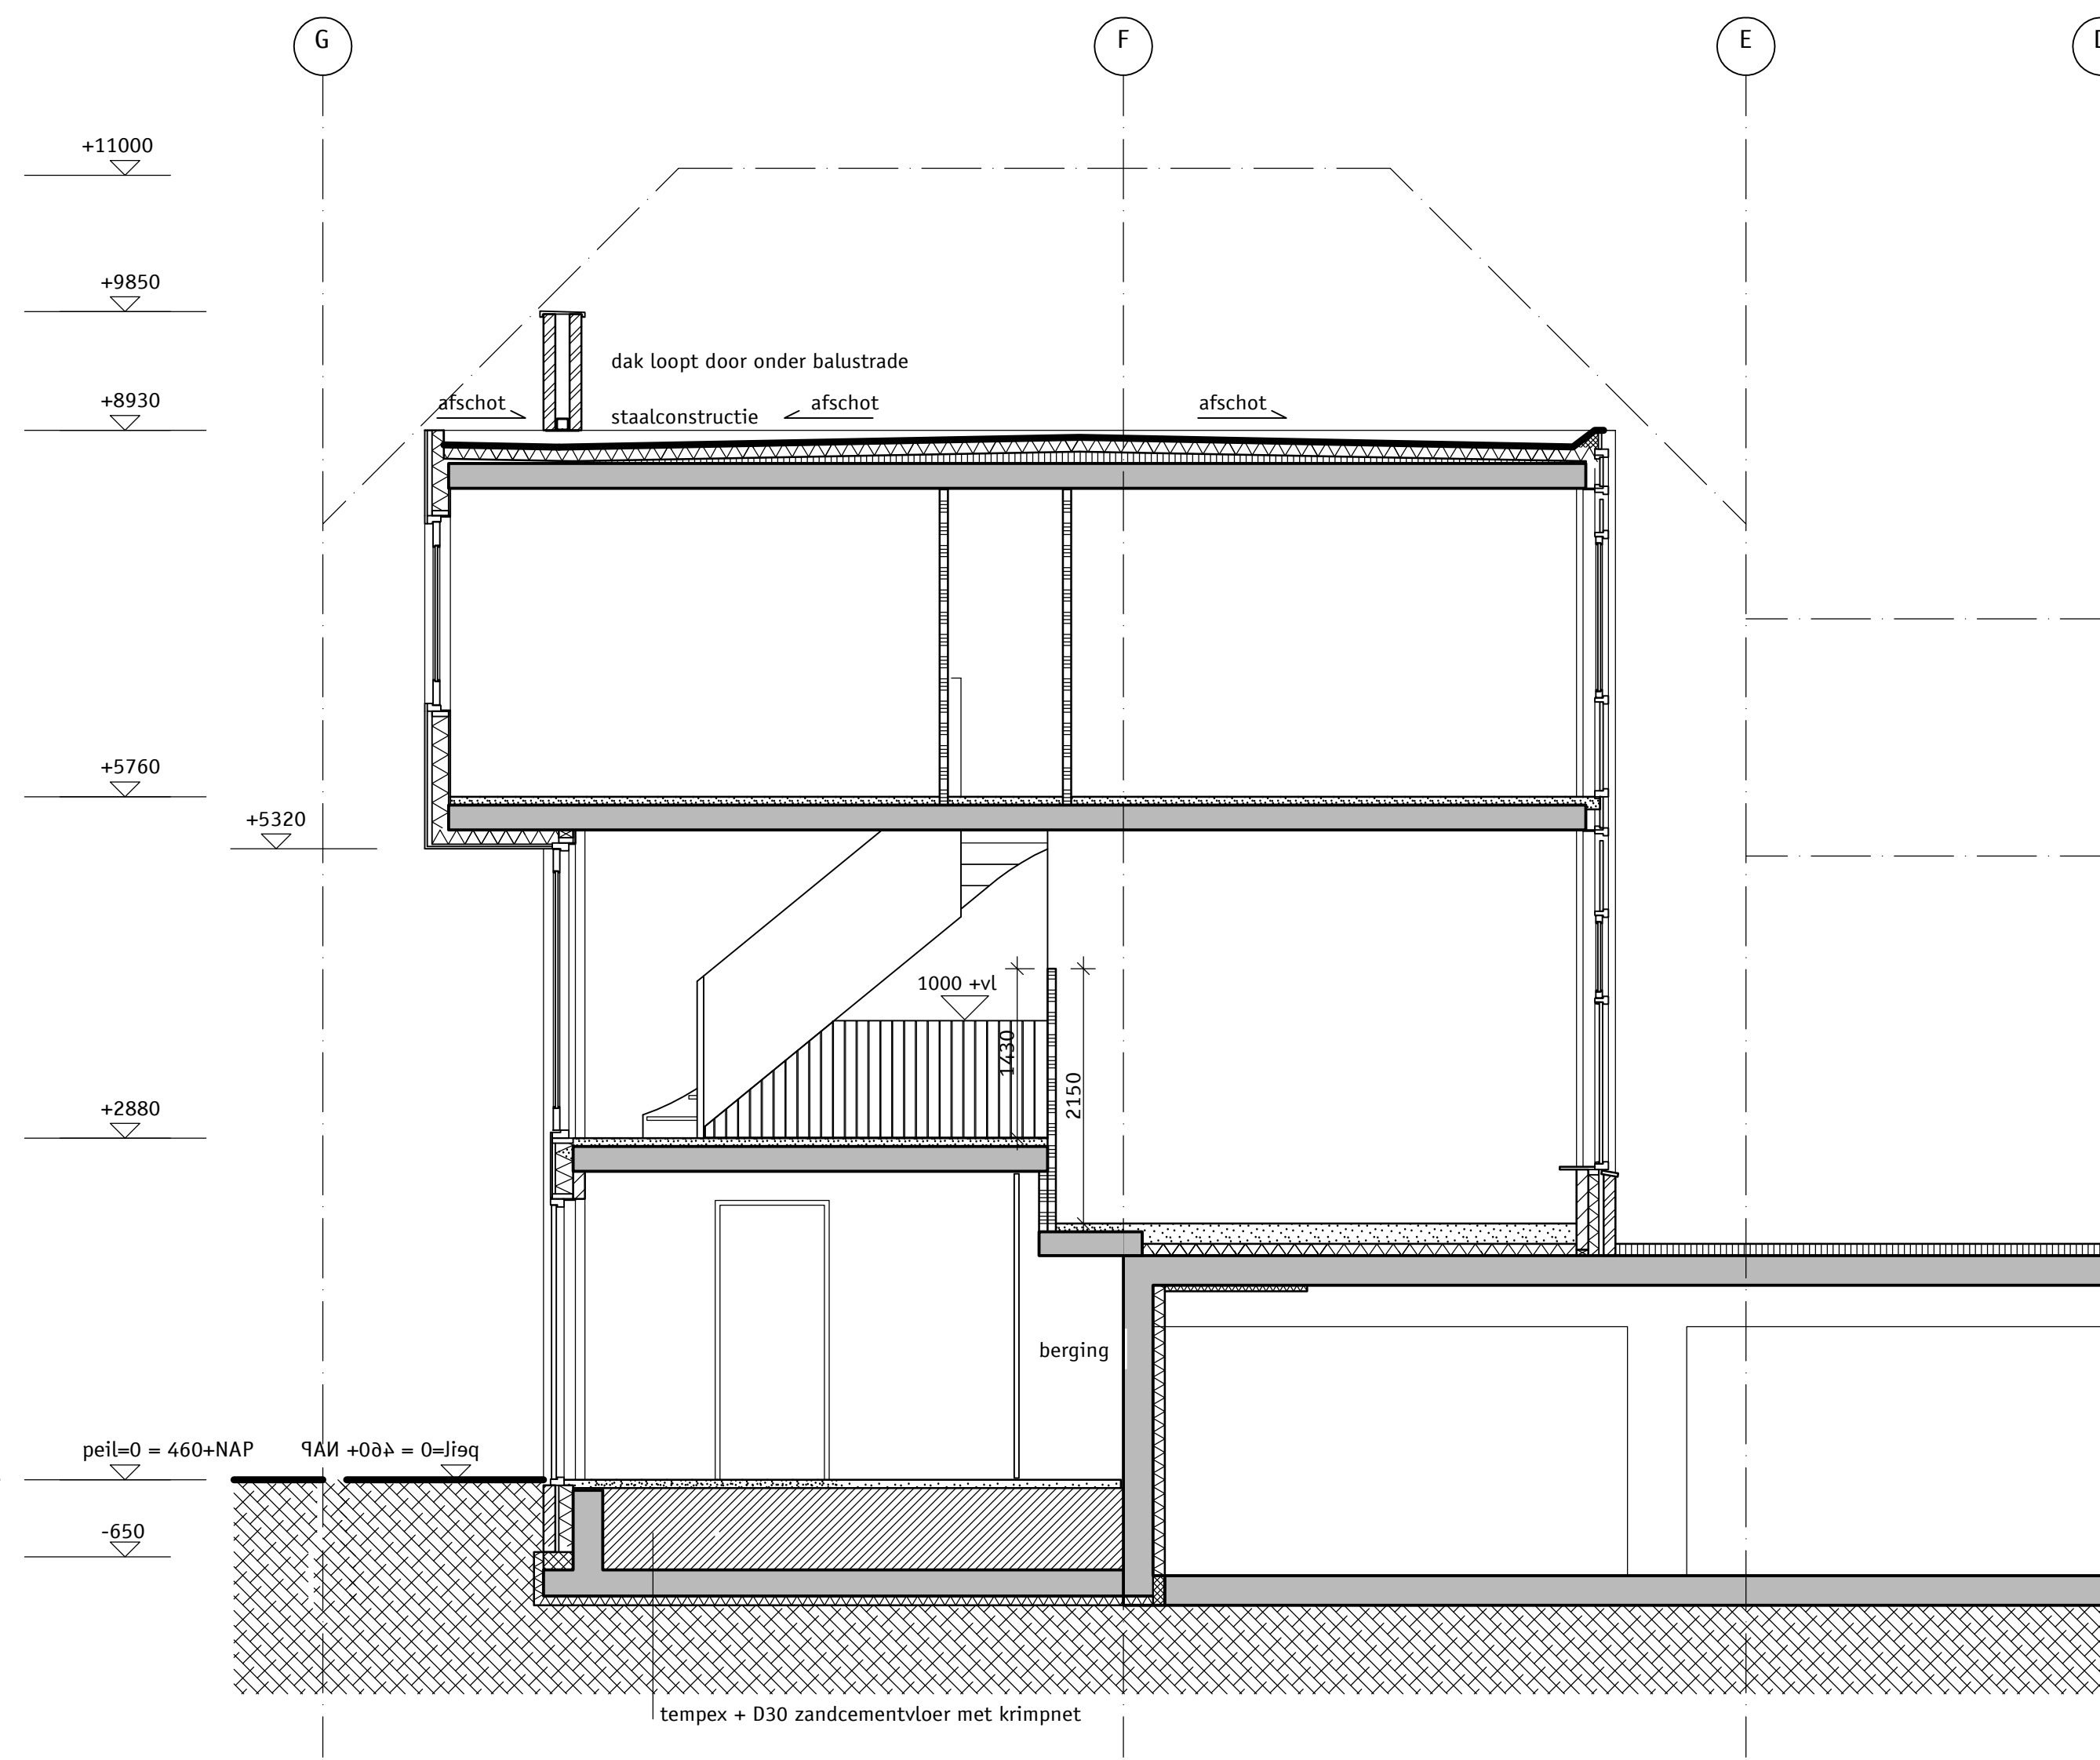


doorsnede BB

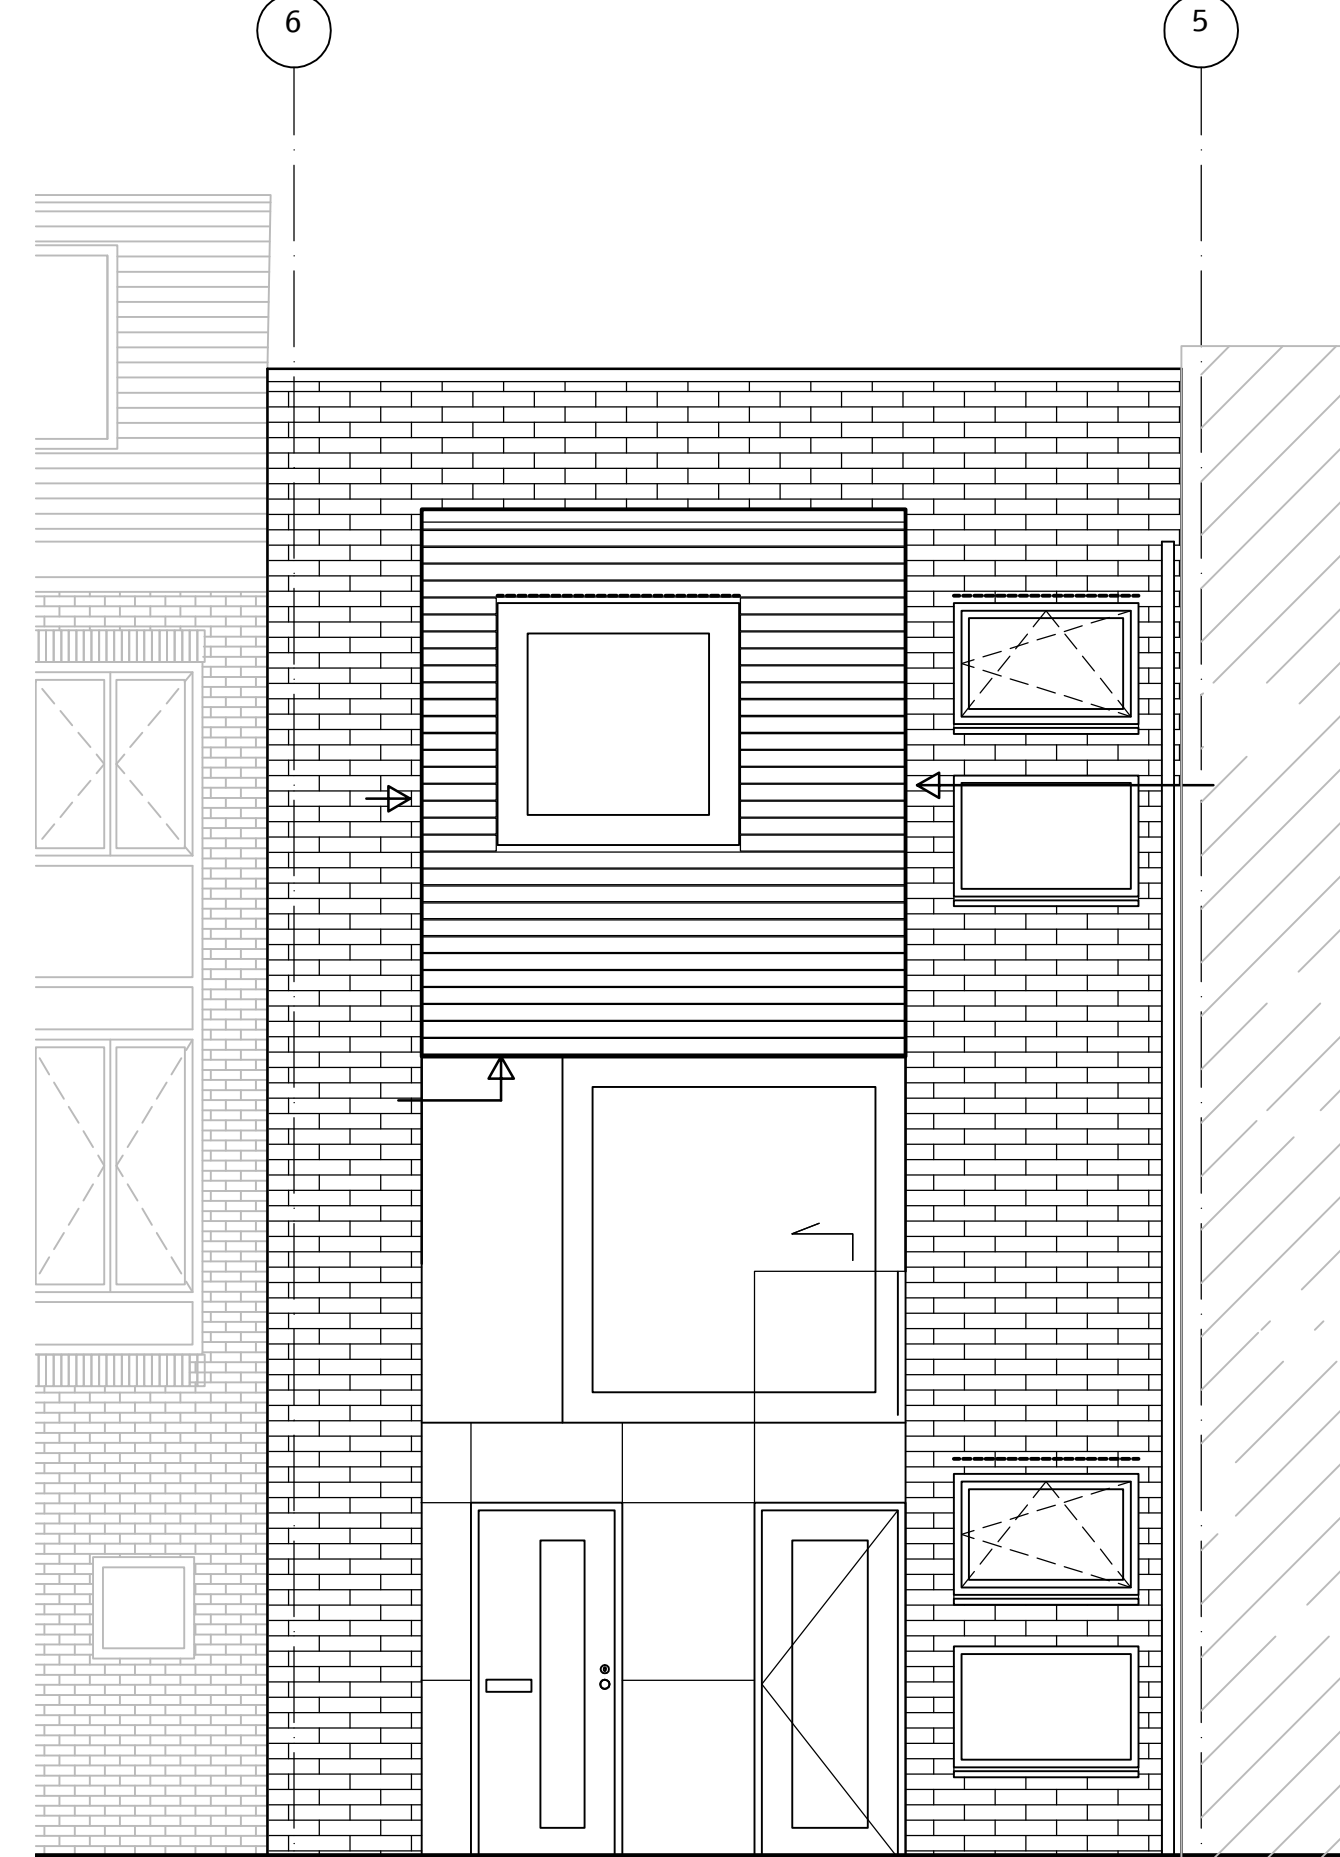

voorgevel

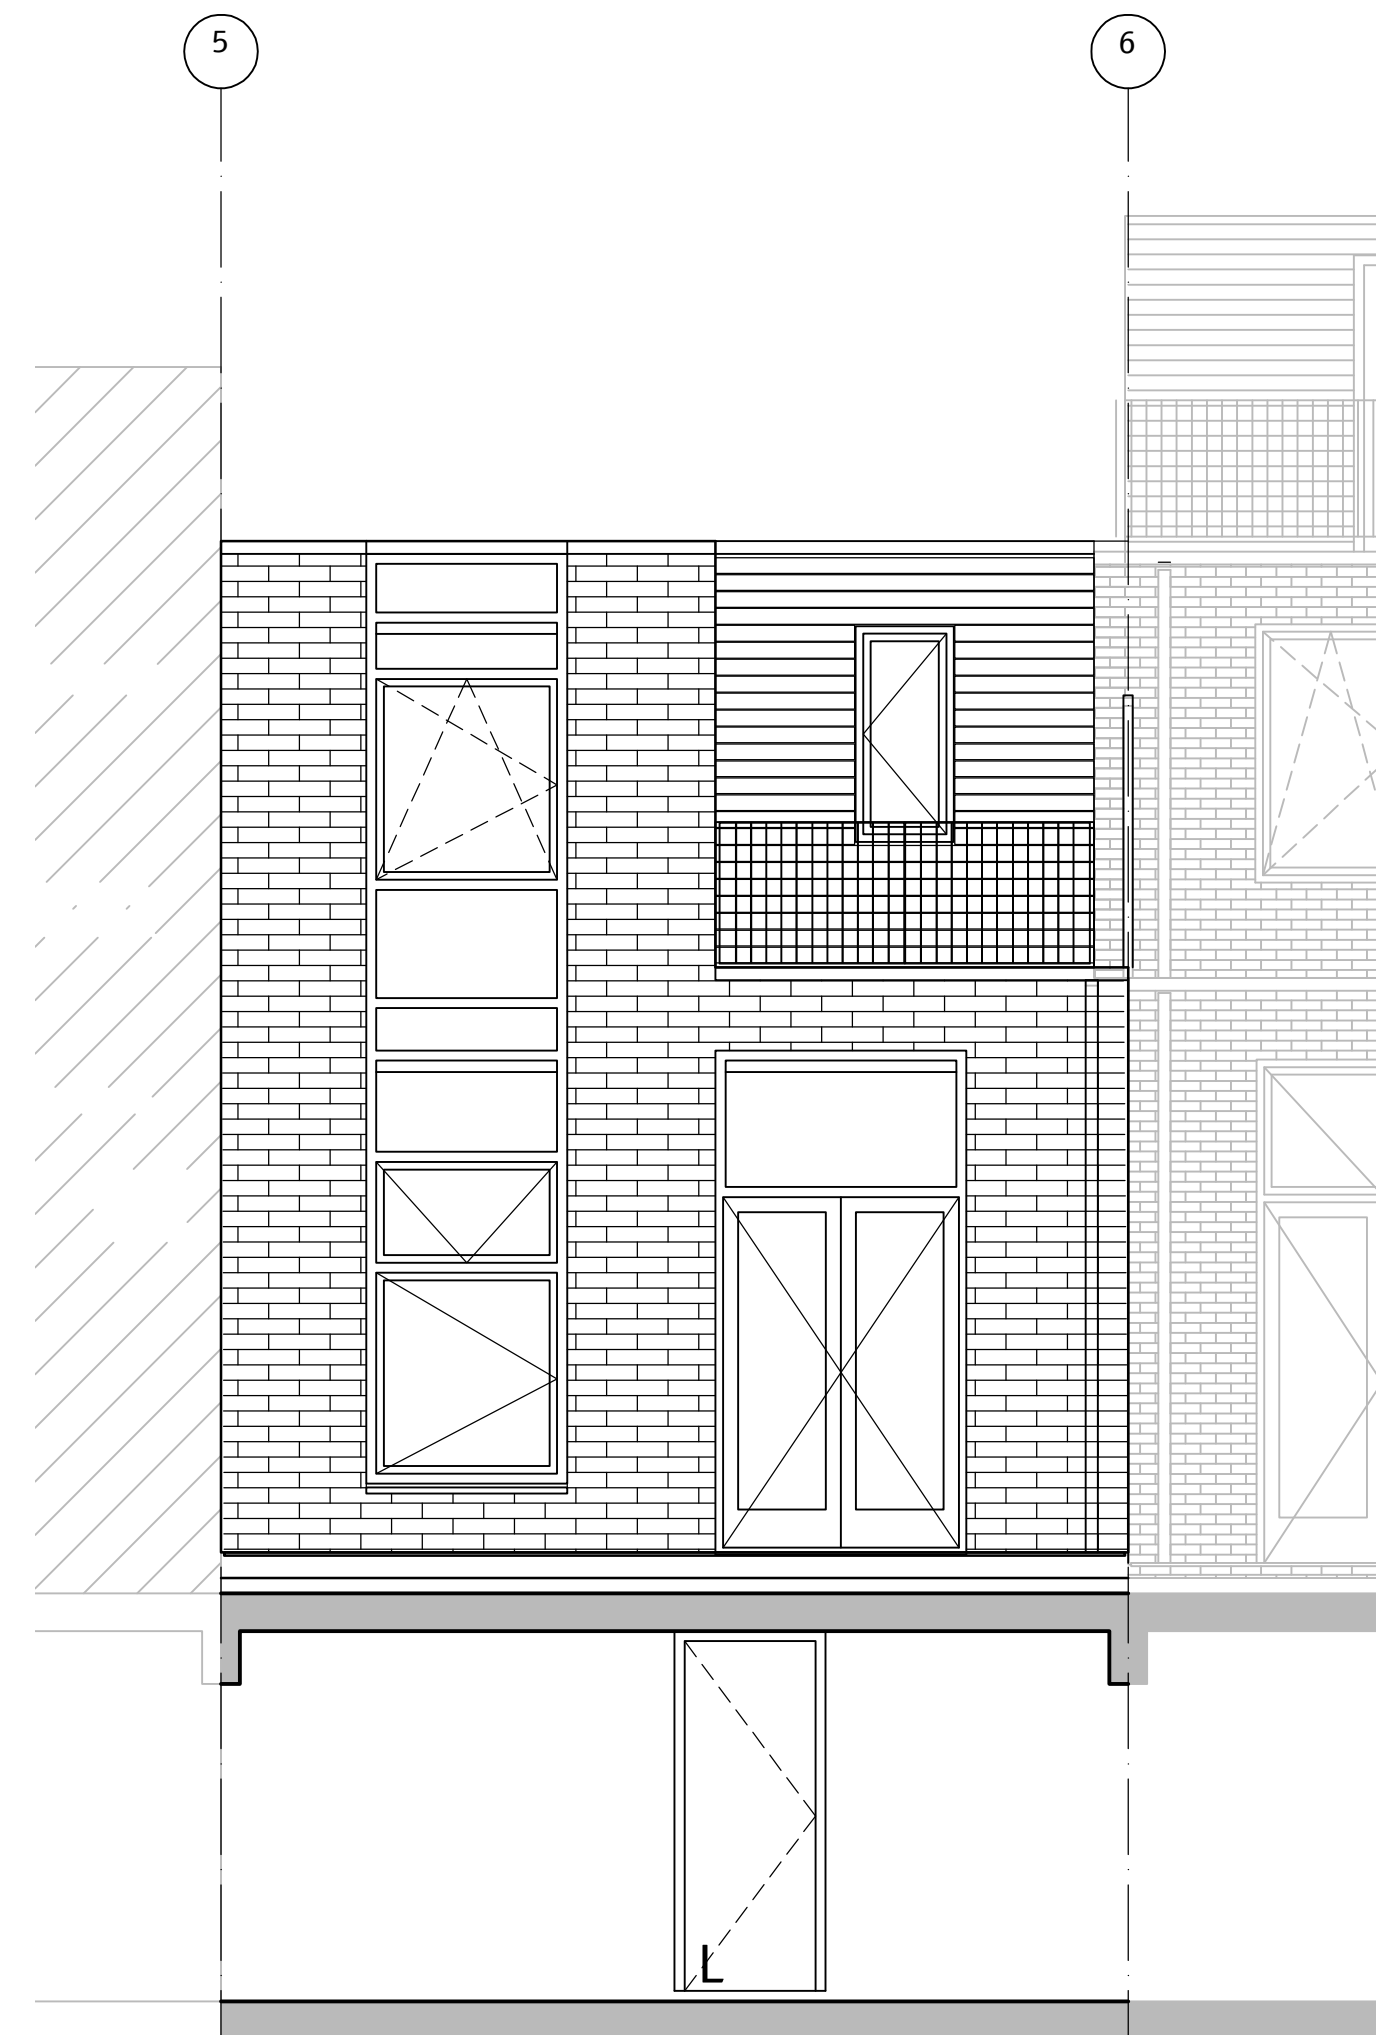


achtergevel

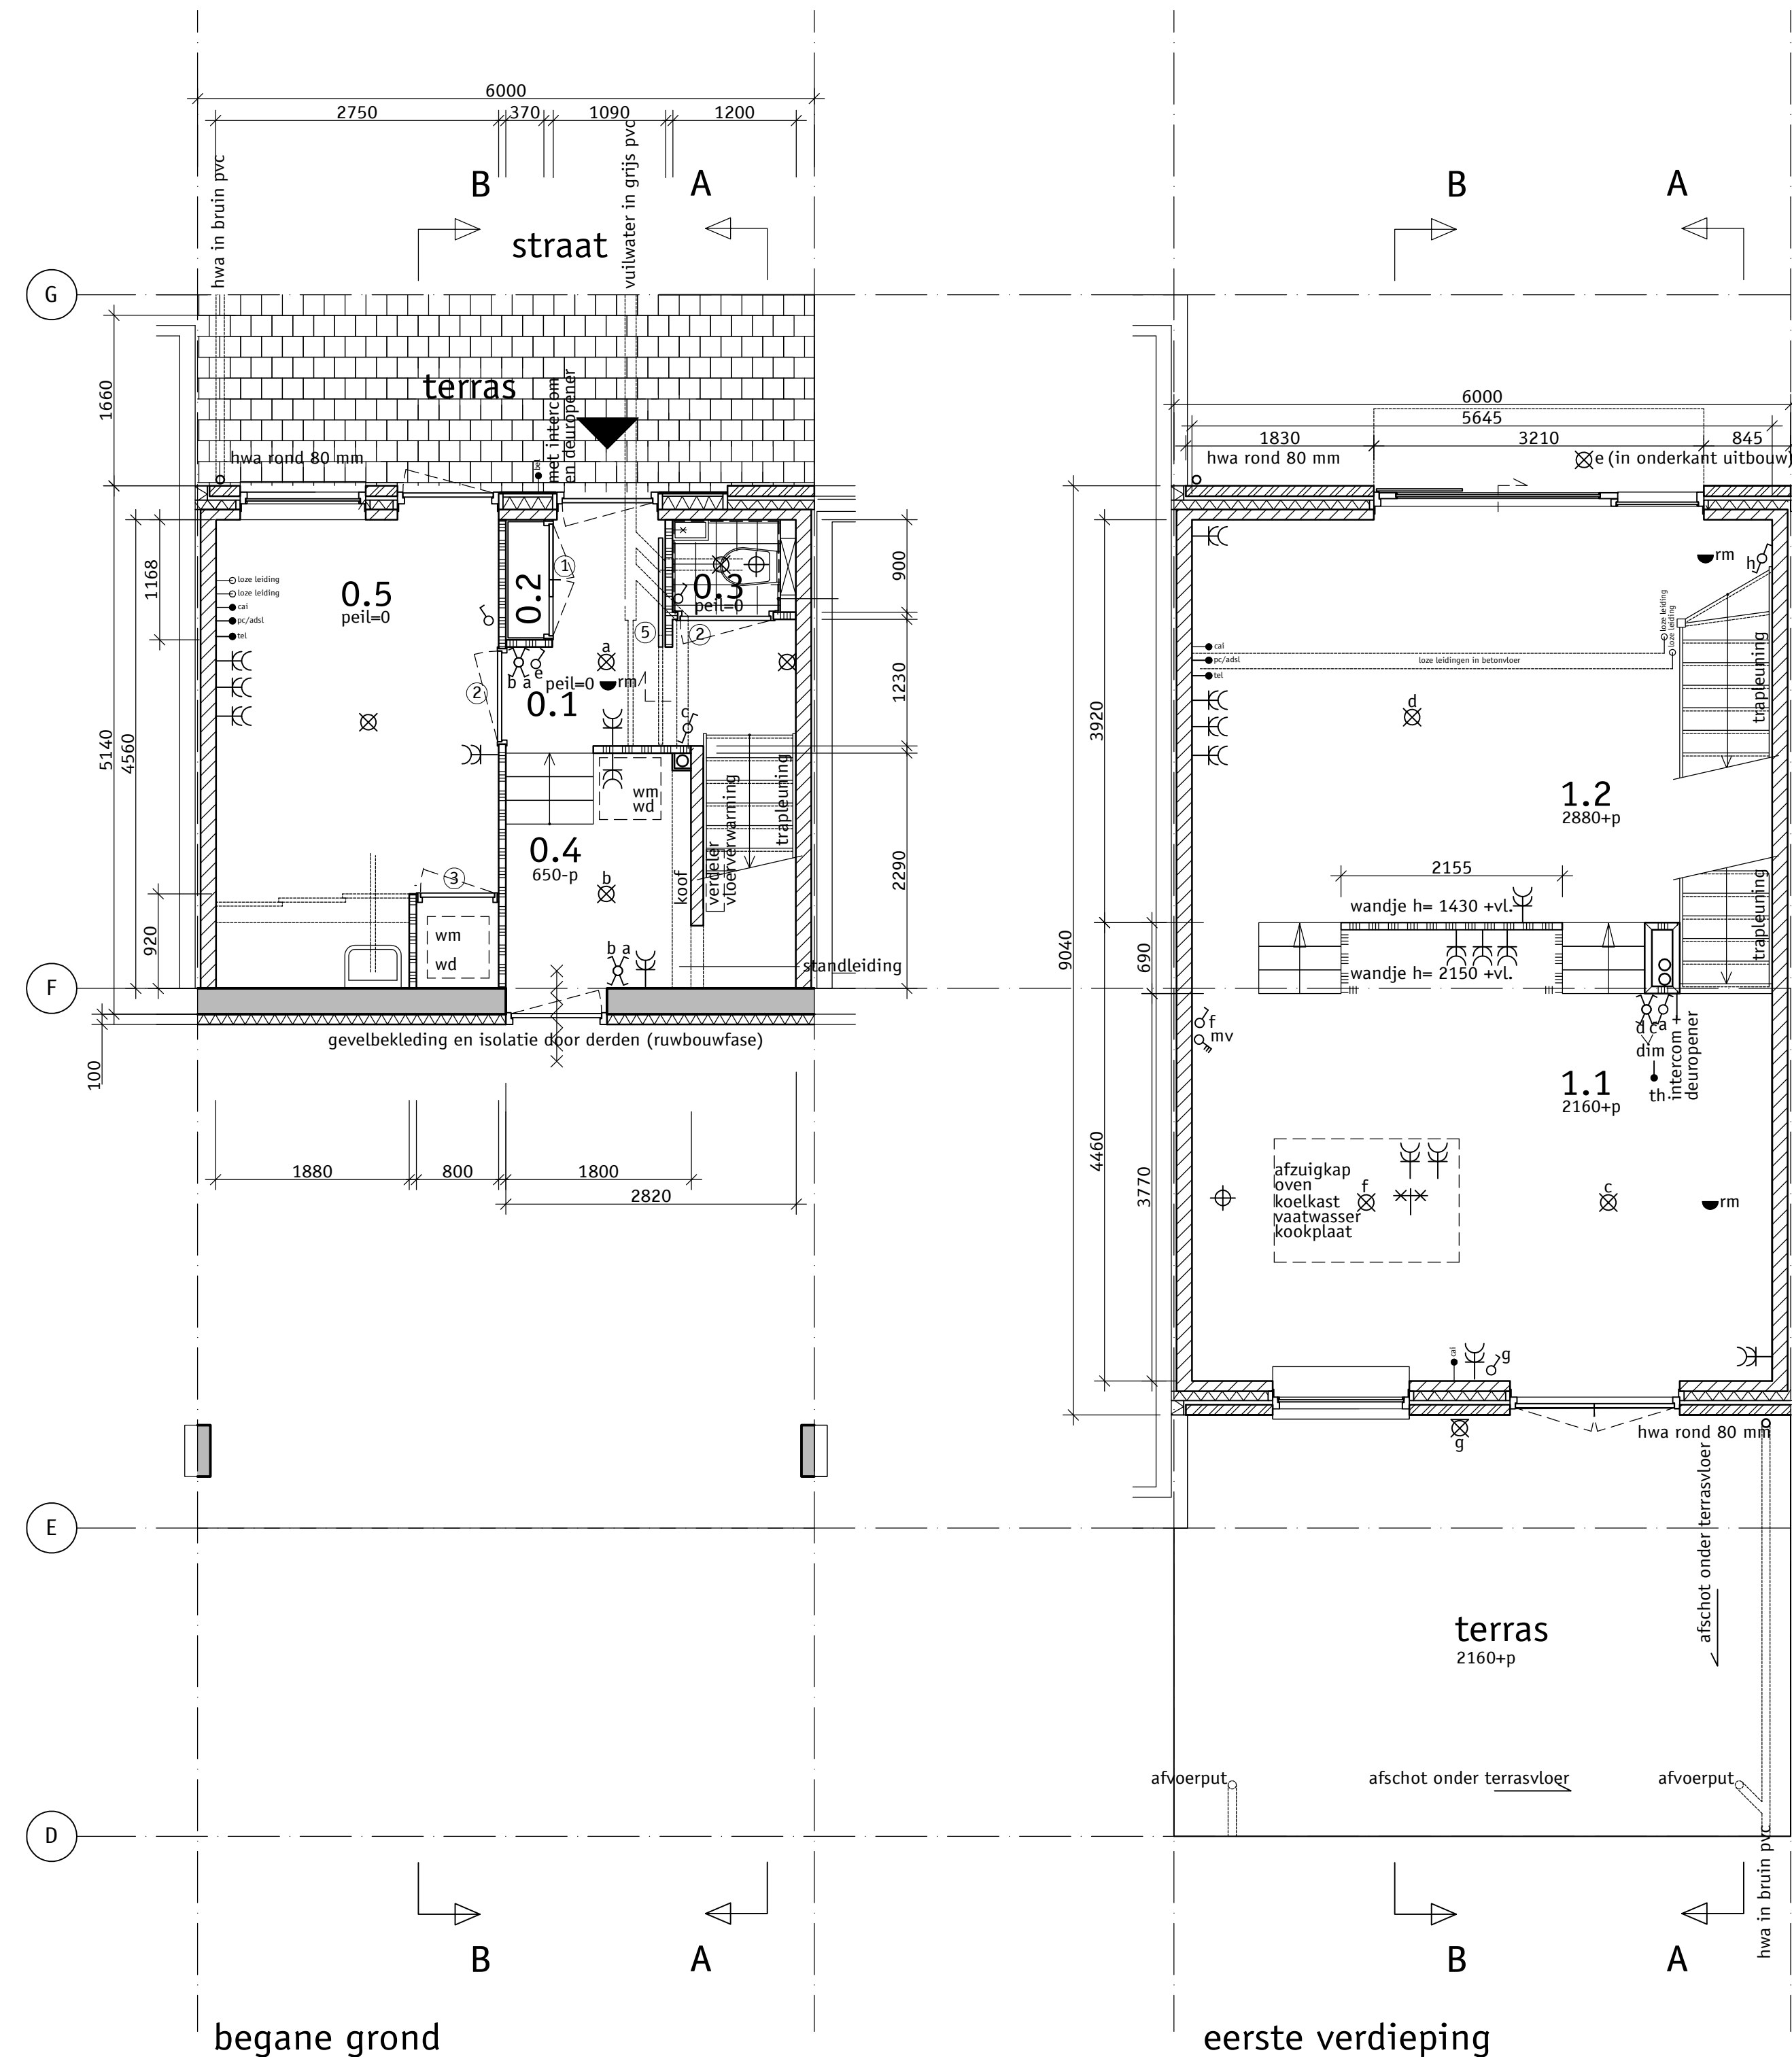


begane grond

eerste verdieping

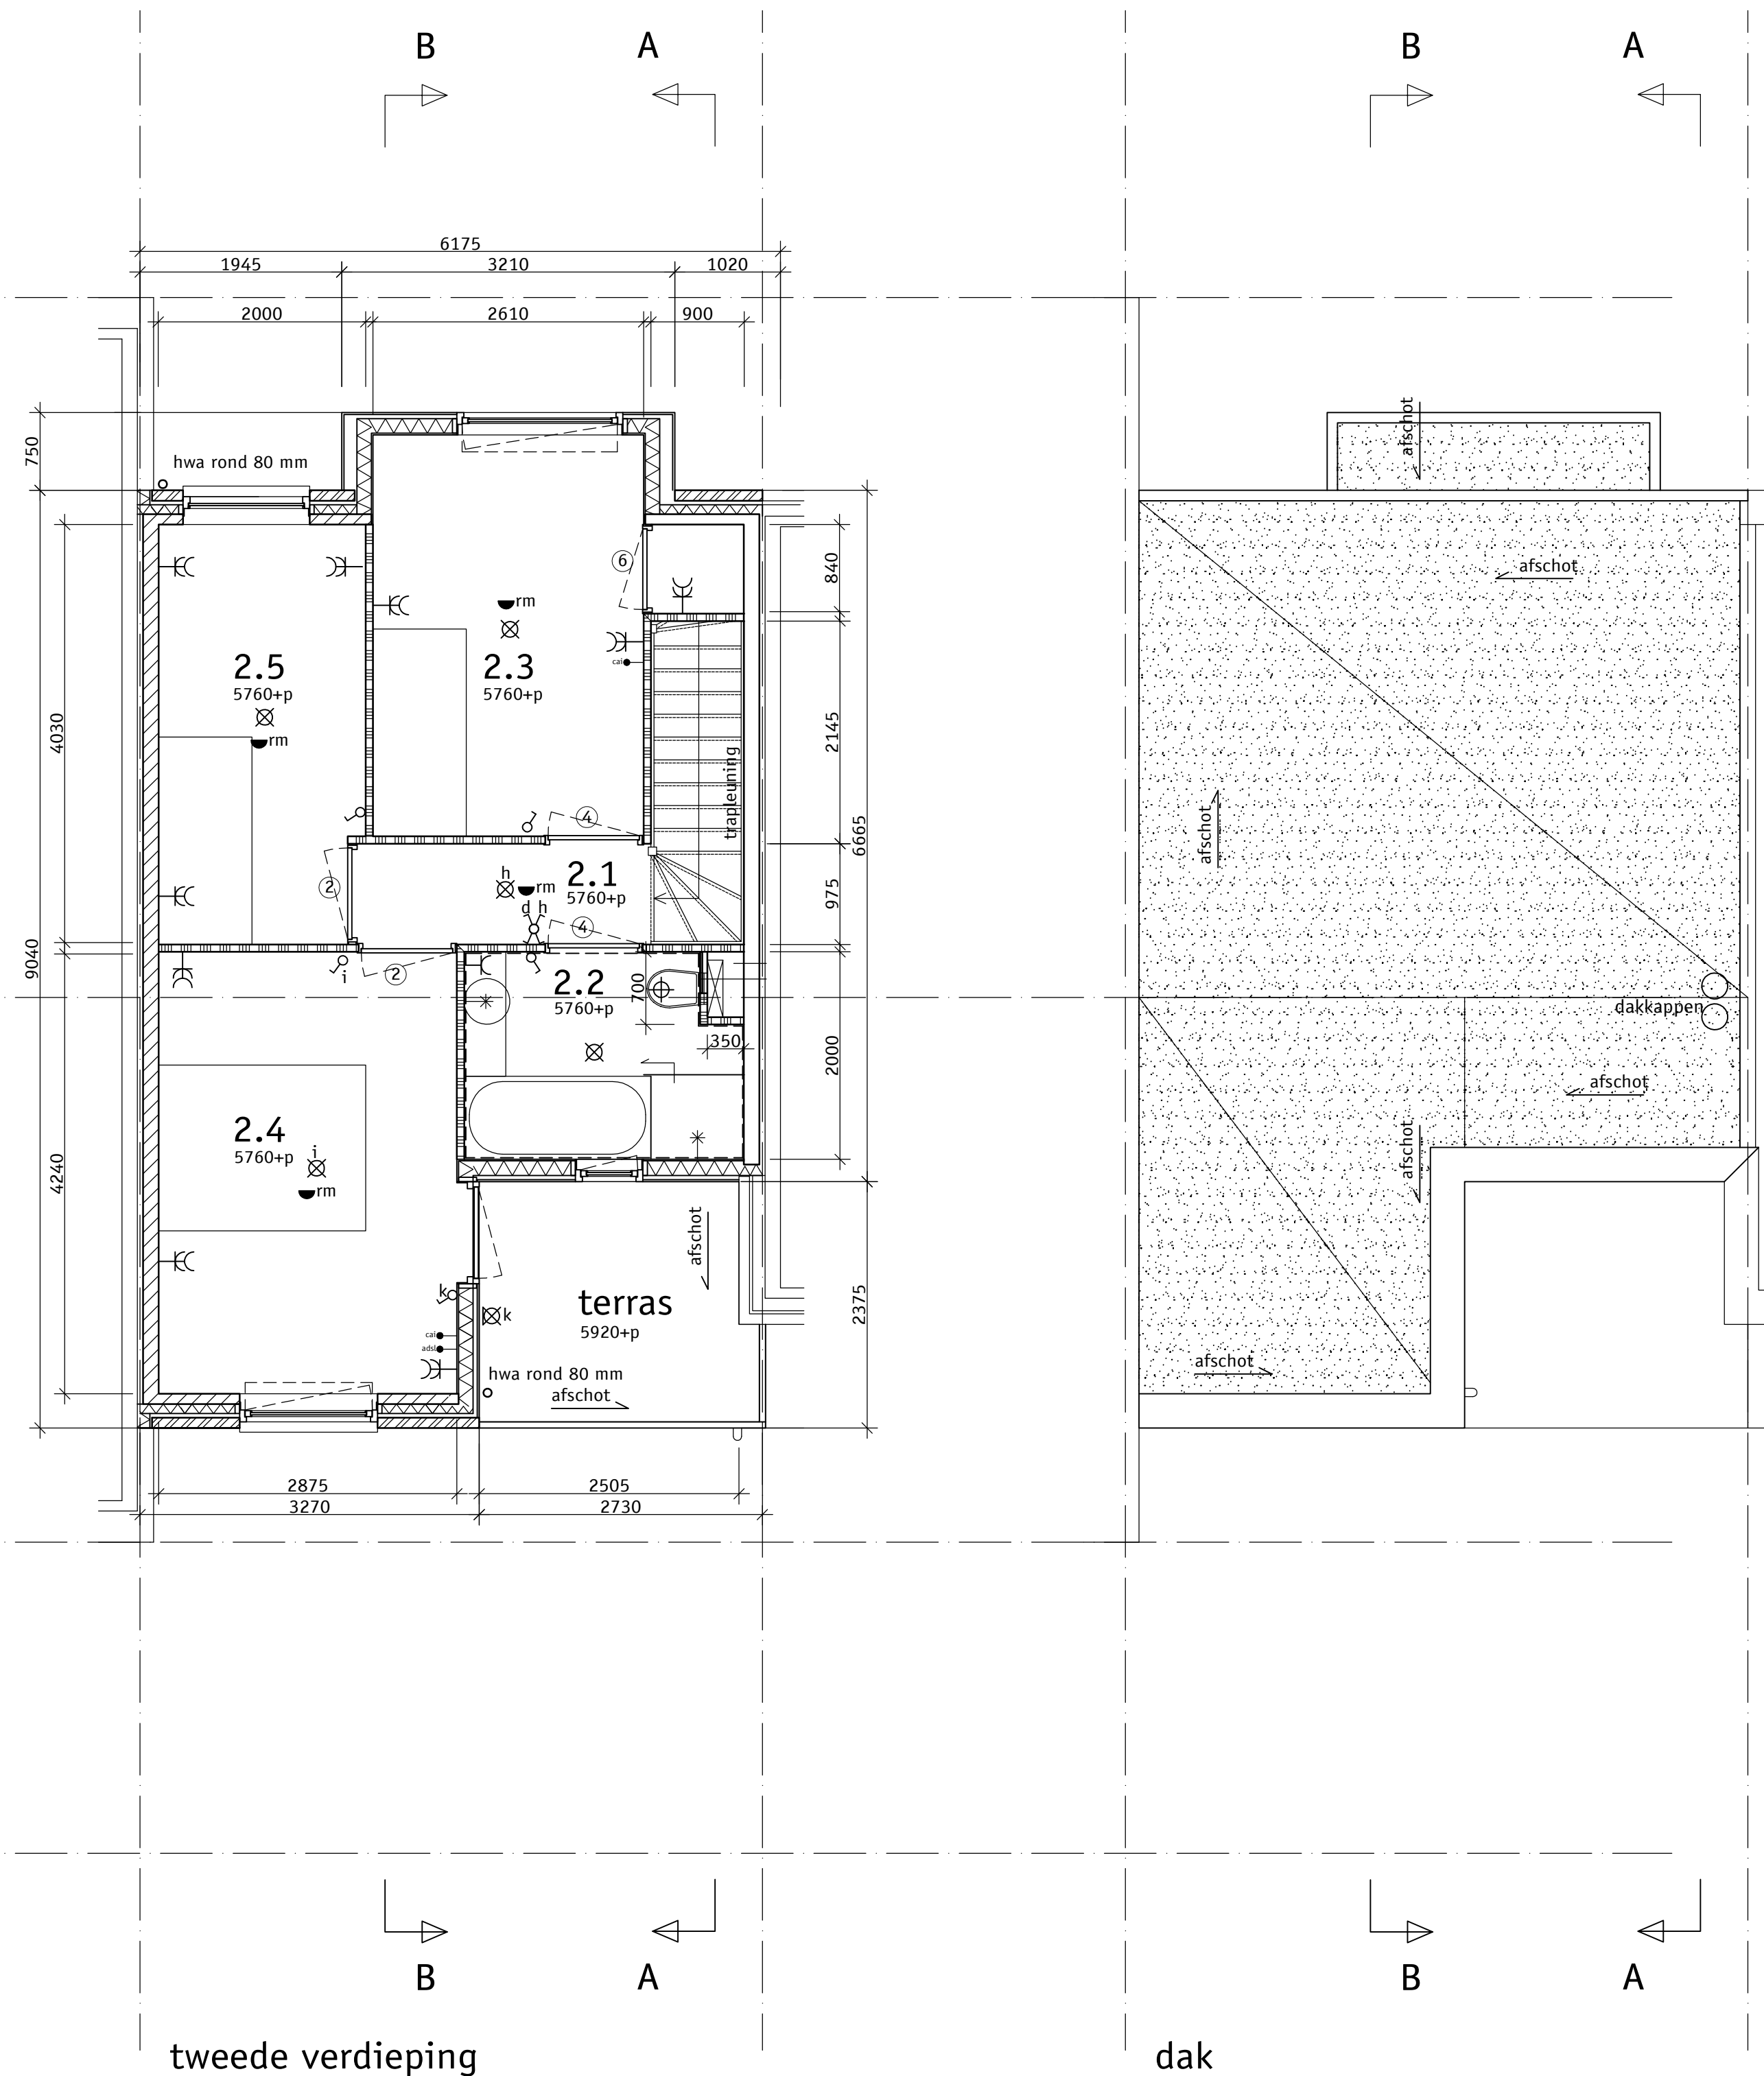

tweede verdieping

dak

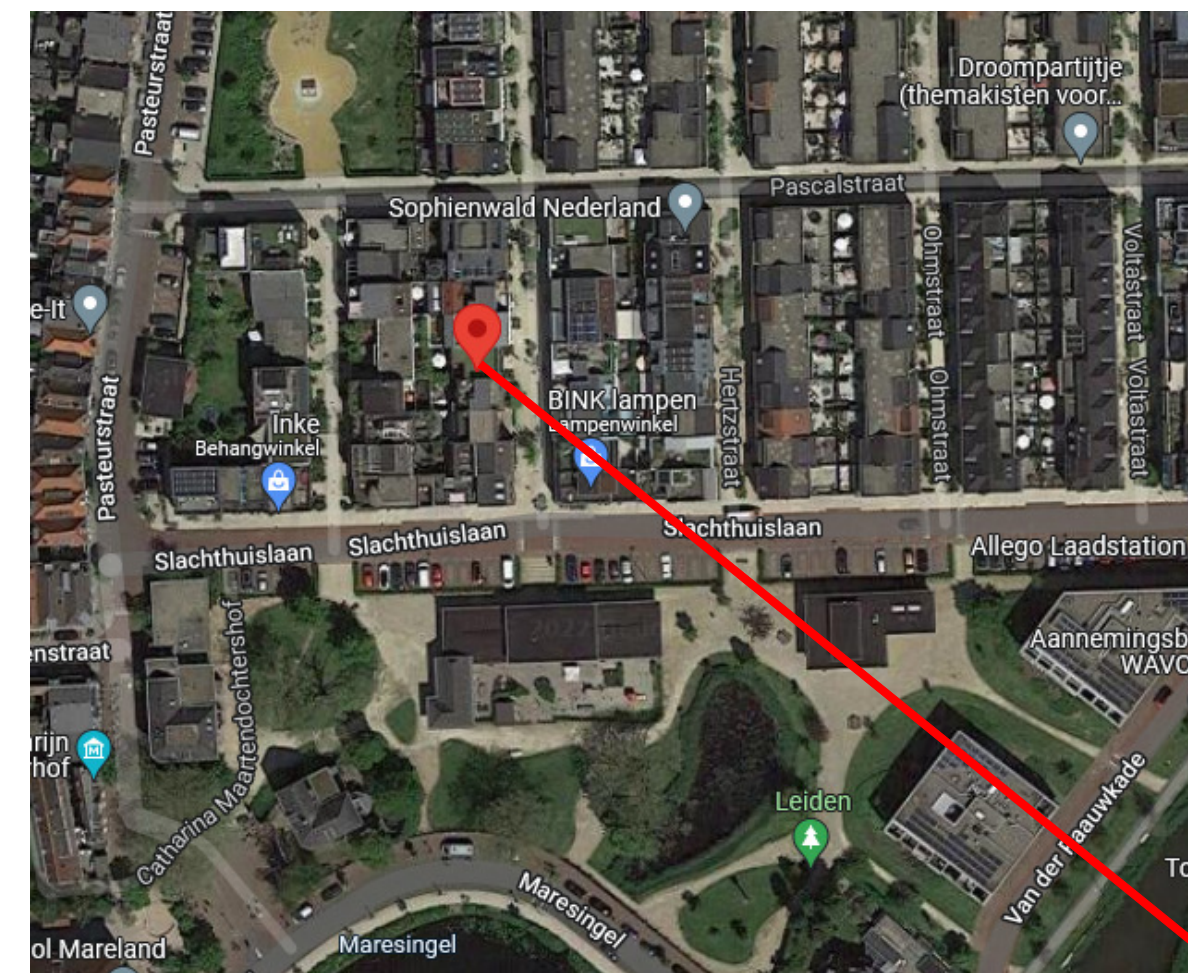

Behoort bij beschikking van
Burgemeester en Wethouders
van Leiden
2122/3450030
OLO 7240499

0.1 hal	6.3 m²	verkeersruimte
0.2 meterkast (750x350)	0.3 m²	technische ruimte
0.3 wc	1.1 m²	toilet ruimte
0.4 berging	4.6 m²	onbenoemde ruimte
0.5 studeerkamer	11.3 m²	verblijfsruimte
1.1 keuken	21.1 m²	verblijfsruimte
1.2 woonkamer	25.9 m²	verblijfsruimte
2.1 hal	5.5 m²	verkeersruimte
2.2 badkamer	5.1 m²	badruimte
2.3 slaapkamer	10.7 m²	verblijfsruimte
2.4 slaapkamer	12.4 m²	verblijfsruimte
2.5 slaapkamer	7.9 m²	verblijfsruimte

woning is 1 brandcompartiment
woning wordt verwarmd middels vloerverwarming

hang- en sluitwerk conform art. 2.215 bouwbesluit + NEN 5087 + NEN 5096	
metsewerk	
alkazandsteen	
isolatie	
harde isolatie	
beton	
lichte scheidingwand	
zandcement dekvloer	
hout	

vg	veiligheidsglas
o	lege buisleiding
h	leiding telefooninstallatie
h	leiding centrale antenne inrichting
h	thermostaat
h	beldrukker
bel	bel
1-polige schakelaar	1-polige schakelaar
wisselschakelaar	wisselschakelaar
plafondlichtpunt	plafondlichtpunt
wandlichtpunt	wandlichtpunt
enkele wandcontactdoos geaard	enkele wandcontactdoos geaard
dubbele wandcontactdoos geaard	dubbele wandcontactdoos geaard
rookmelder onderling gekoppeld, aangesloten op lichtnet (NEN 2555)	rookmelder onderling gekoppeld, aangesloten op lichtnet (NEN 2555)
h	hemelwaterafvoer
mv	mechanische ventilatie
m	meterkast
h	brandwerende deur 60 min.

ALLE MATEN IN MM TE CONTROLEREN

PROJECTNUMMER: 22-001	DATE: 25.02.2022
PROJEKT: AD	SCALA: 1:50
TEKENING: m/v	STATUS: definitief
OPDRACHTGEVER: Seline Rundberg & Danny van der Geest	
PROJEKT: Ampèrestraat 9 Leiden	
ONDERWERP: Plattegronden, doorsneden & gevels	
ONDERWERP: Bestand	
ONDERWERP: m/v	
LAURIEGRACHT 116-S	BLAUSCHRIJF: BS_OV-01
1016 RR Amsterdam	
Tel 020 7370788	
mvm@architecten.nl	
www.mv-architecten.nl	