

Gebouw 1: Varkensstal

Wanden	Metselwerk
Dak	Golflaten
Vloer	Beton
Ventilatie	Mechanisch (plafondventilatie)
Mestopslag	350 m ³
Emissiearm systeem	BWL 2009.12.V4
Aantal plaatsen	299 opfokzeugen
Aantal dieren	299 opfokzeugen

Gebouw 3: Container calamiteitenruimte

Wanden	Staalplaat
Dak	Staalplaat
Vloer	Staalplaat
Ventilatie	Natuurlijk
Mestopslag	6 m ³ /container
Emissiearm systeem	---
Aantal plaatsen	---
Aantal dieren	---

Gebouw 5: Zeugenstal

Wanden	Metselwerk
Dak	Golflaten
Vloer	Beton
Ventilatie	Mechanisch (plafondventilatie)
Mestopslag	700 m ³
Emissiearm systeem	BWL 2007.05.V7
Aantal plaatsen	141 quate en dr. zeugen, 4 beren, GL
Aantal dieren	139 quate en dr. zeugen, 4 beren, GL
Aantal dieren	58 opfokzeugen TR (Emissiepunt D.1.)

Gebouw 2: Biggen-/calamiteitenstal/ziekenboeg

Wanden	Metselwerk
Dak	Golflaten
Vloer	Beton
Ventilatie	Mechanisch (plafondventilatie)
Mestopslag	350 m ³
Emissiearm systeem	---
Aantal plaatsen	280 gespeende biggen < 0,35 %
Aantal dieren	280 gespeende biggen < 0,35 %


Gebouw 4: Schapen en paardenstal

Wanden	Metselwerk
Dak	Golflaten
Vloer	Beton
Ventilatie	Mechanisch kleppen
Mestopslag	350 m ³
Emissiearm systeem	---
Aantal plaatsen	85 schapen + 3 paarden
Aantal dieren	85 schapen + 3 paarden

Gebouw 6: Zeugenstal


Wanden	Betopanelen
Dak	Golflaten
Vloer	Beton
Ventilatie	Mechanisch combiventilatie en combikleppen (drecht)
Mestopslag	3000 m ³
Emissiearm systeem	BWL 2007.05.V7
Aantal plaatsen	260 kraamzeugen, 869 drogende zeugen, 1 beer.
Aantal dieren	260 kraamzeugen, 869 drogende zeugen, 1 beer.

Luchtwater gebouw 5: Conform GL voorschriften + Dim-plan

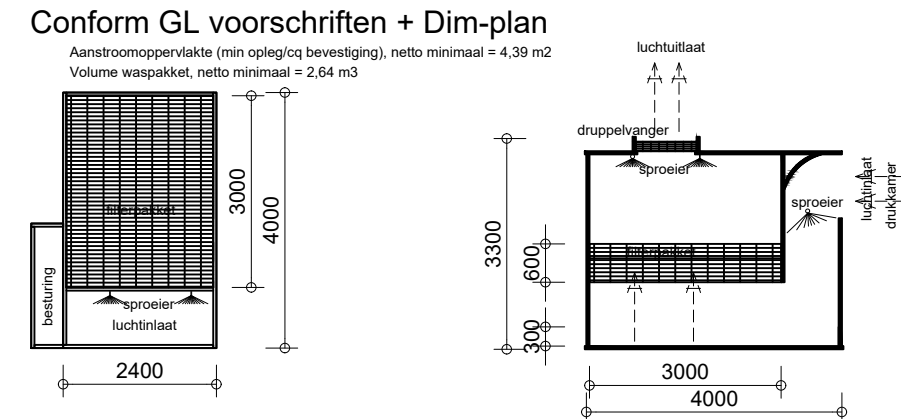


PLATTEGROND
BWL 2007.05.V7
Chemische wasser 95 %

Luchtwater gebouw 6: Conform GL voorschriften + Dim-plan

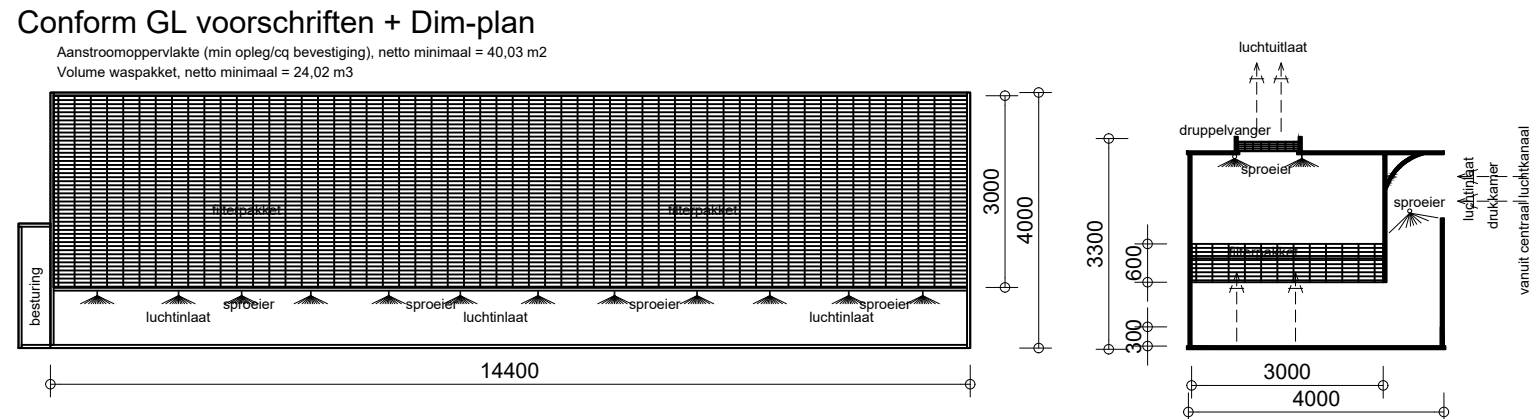

PLATTEGROND
BWL 2007.05.V7
Chemische wasser 95 %




Luchtwater gebouw 1: Conform GL voorschriften + Dim-plan

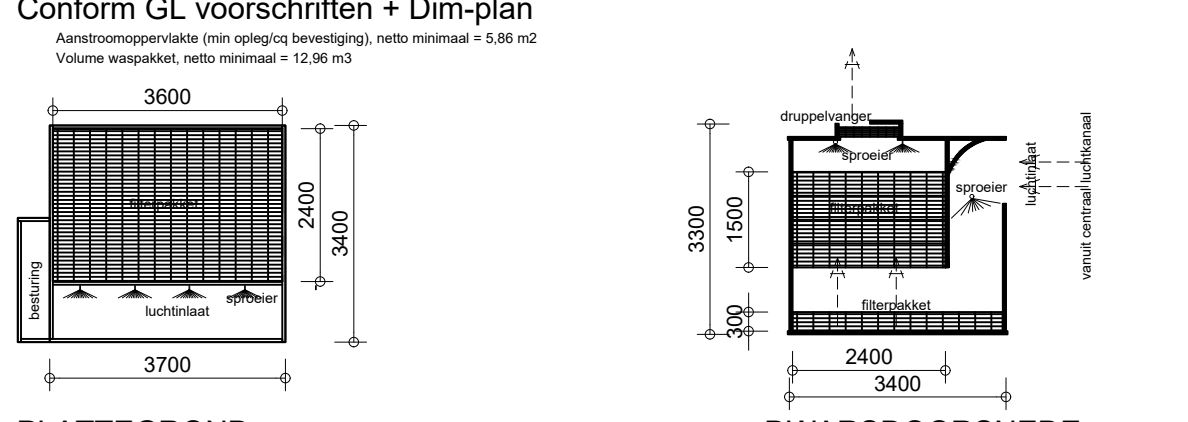


PLATTEGROND
BWL 2009.12.V4
Combiwasser 85 % ammoniak en 45 % geur emissiereductie en 80% fijn stofreductie




Situatie Gem. Deurne
Sectie T no 204 + 205
Schaal 1 - 2000

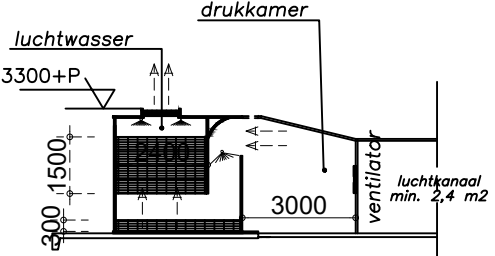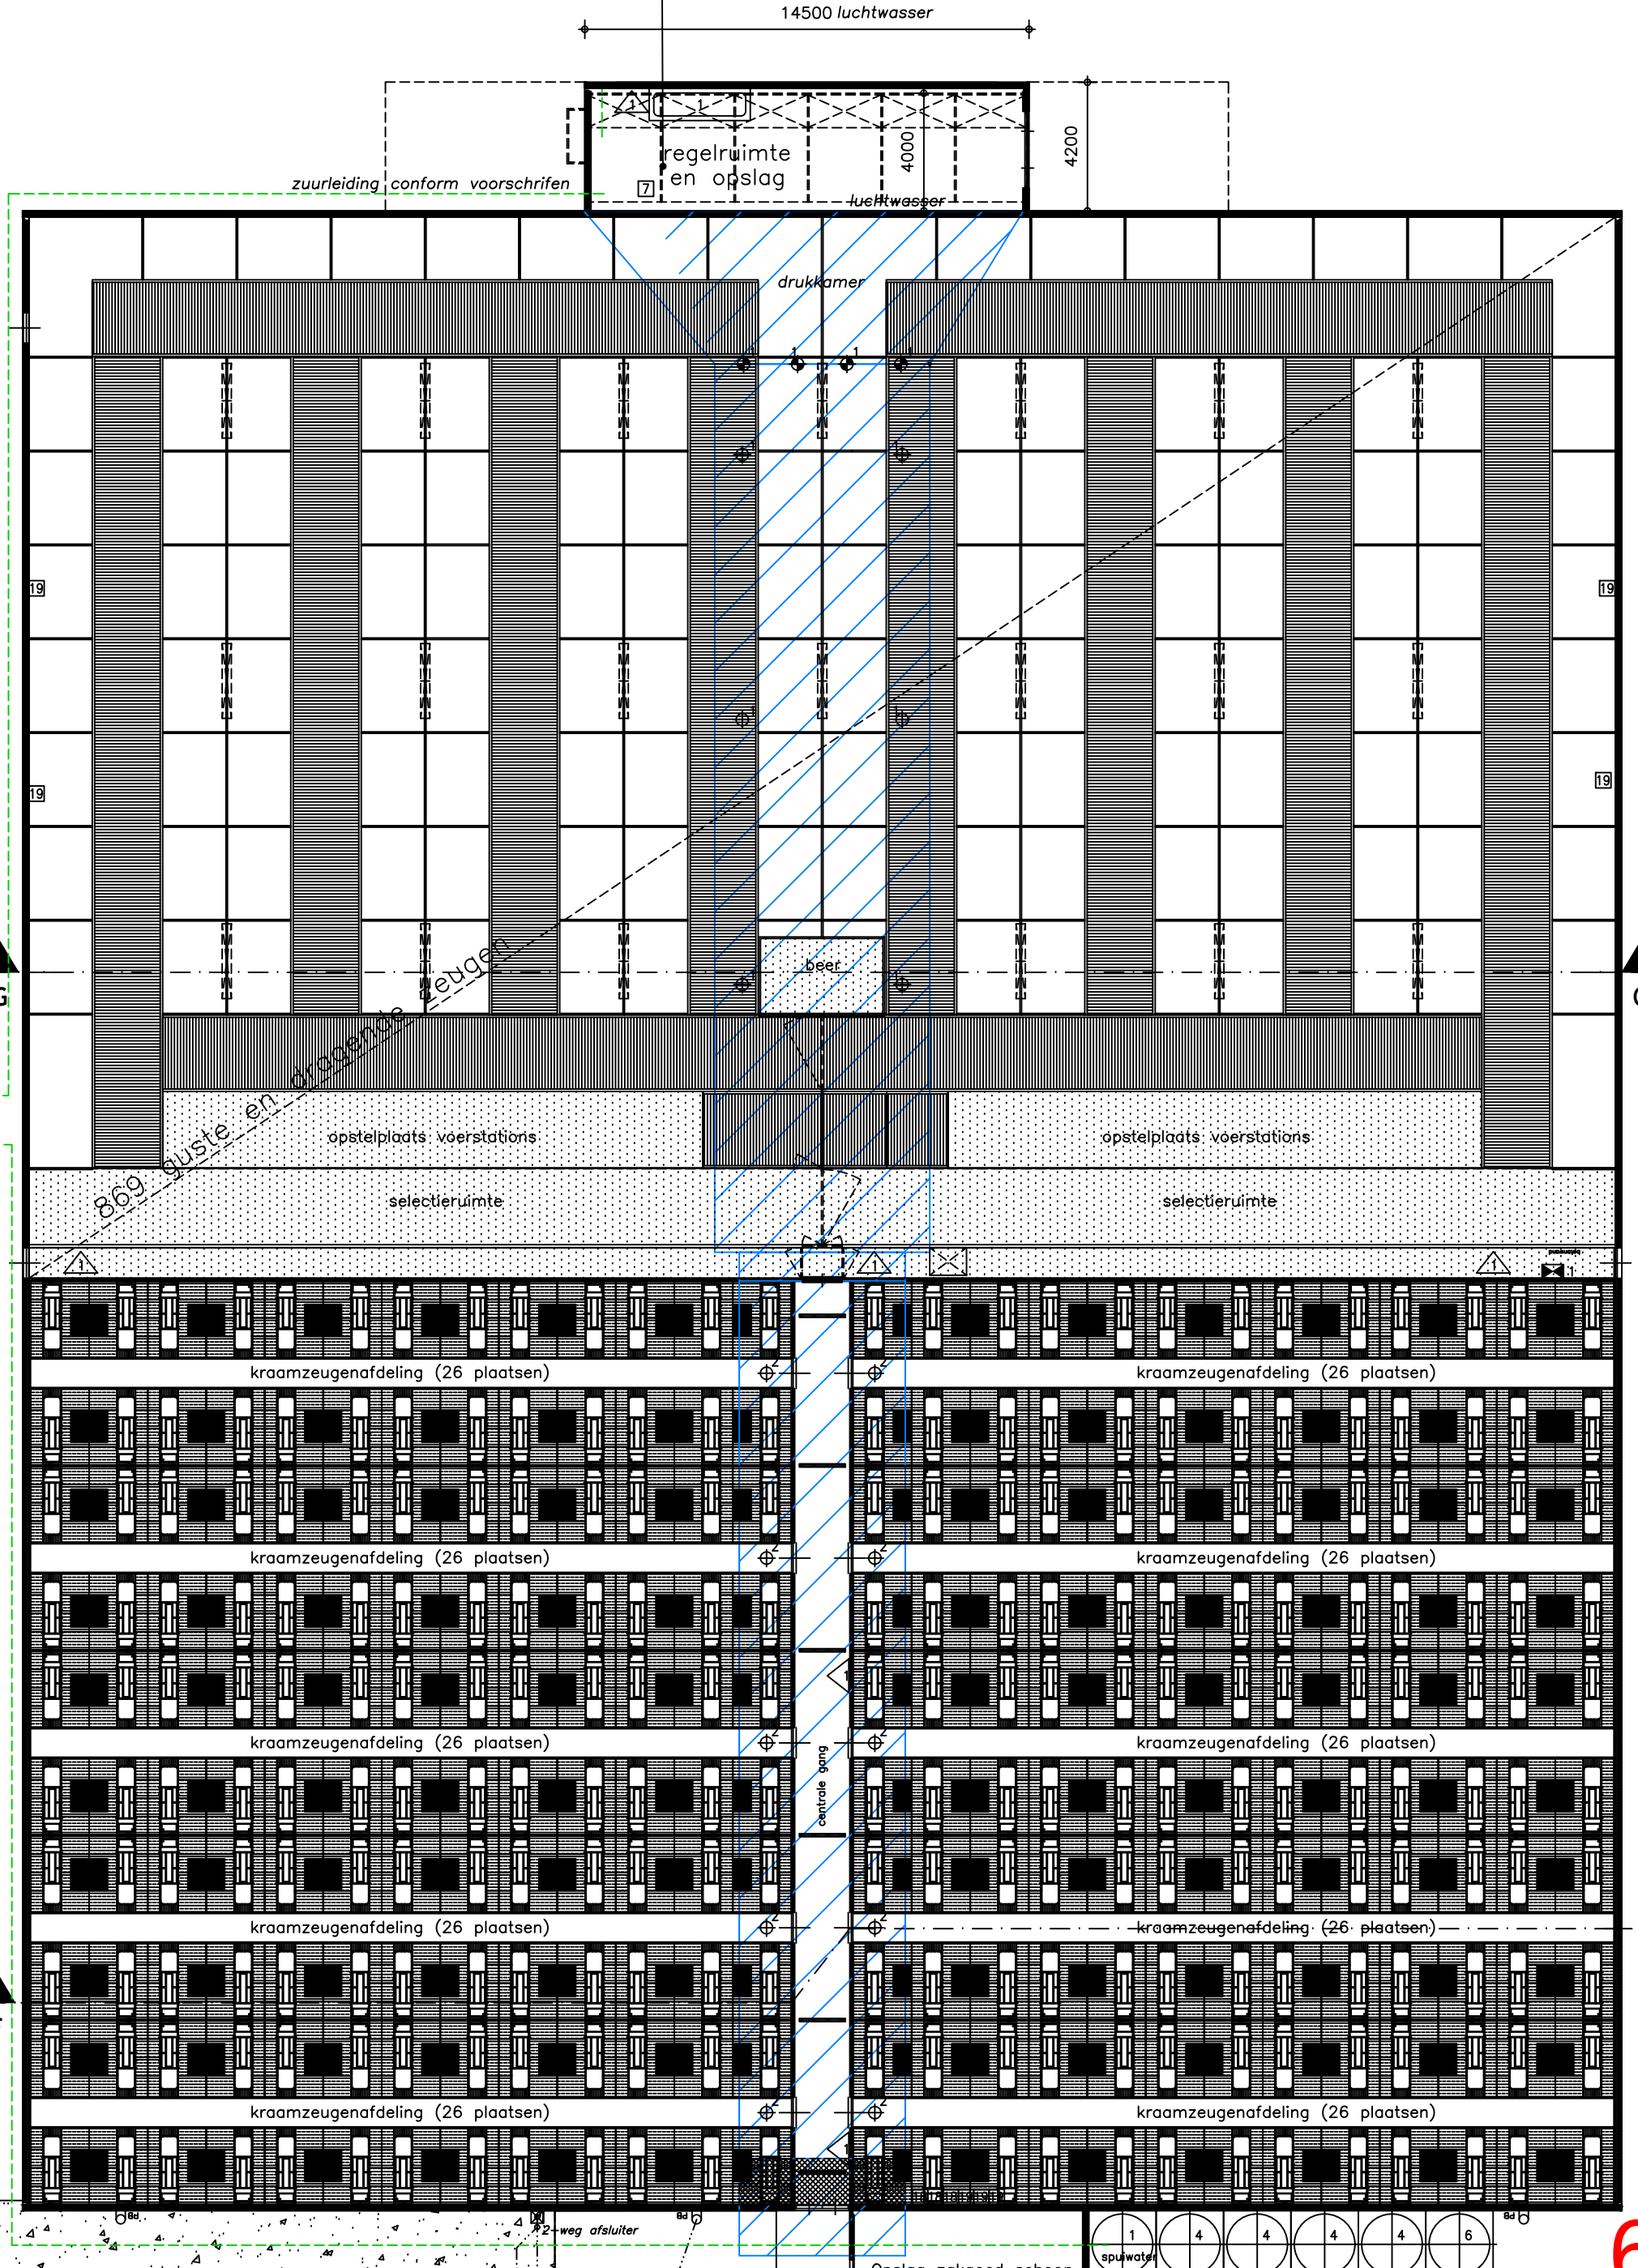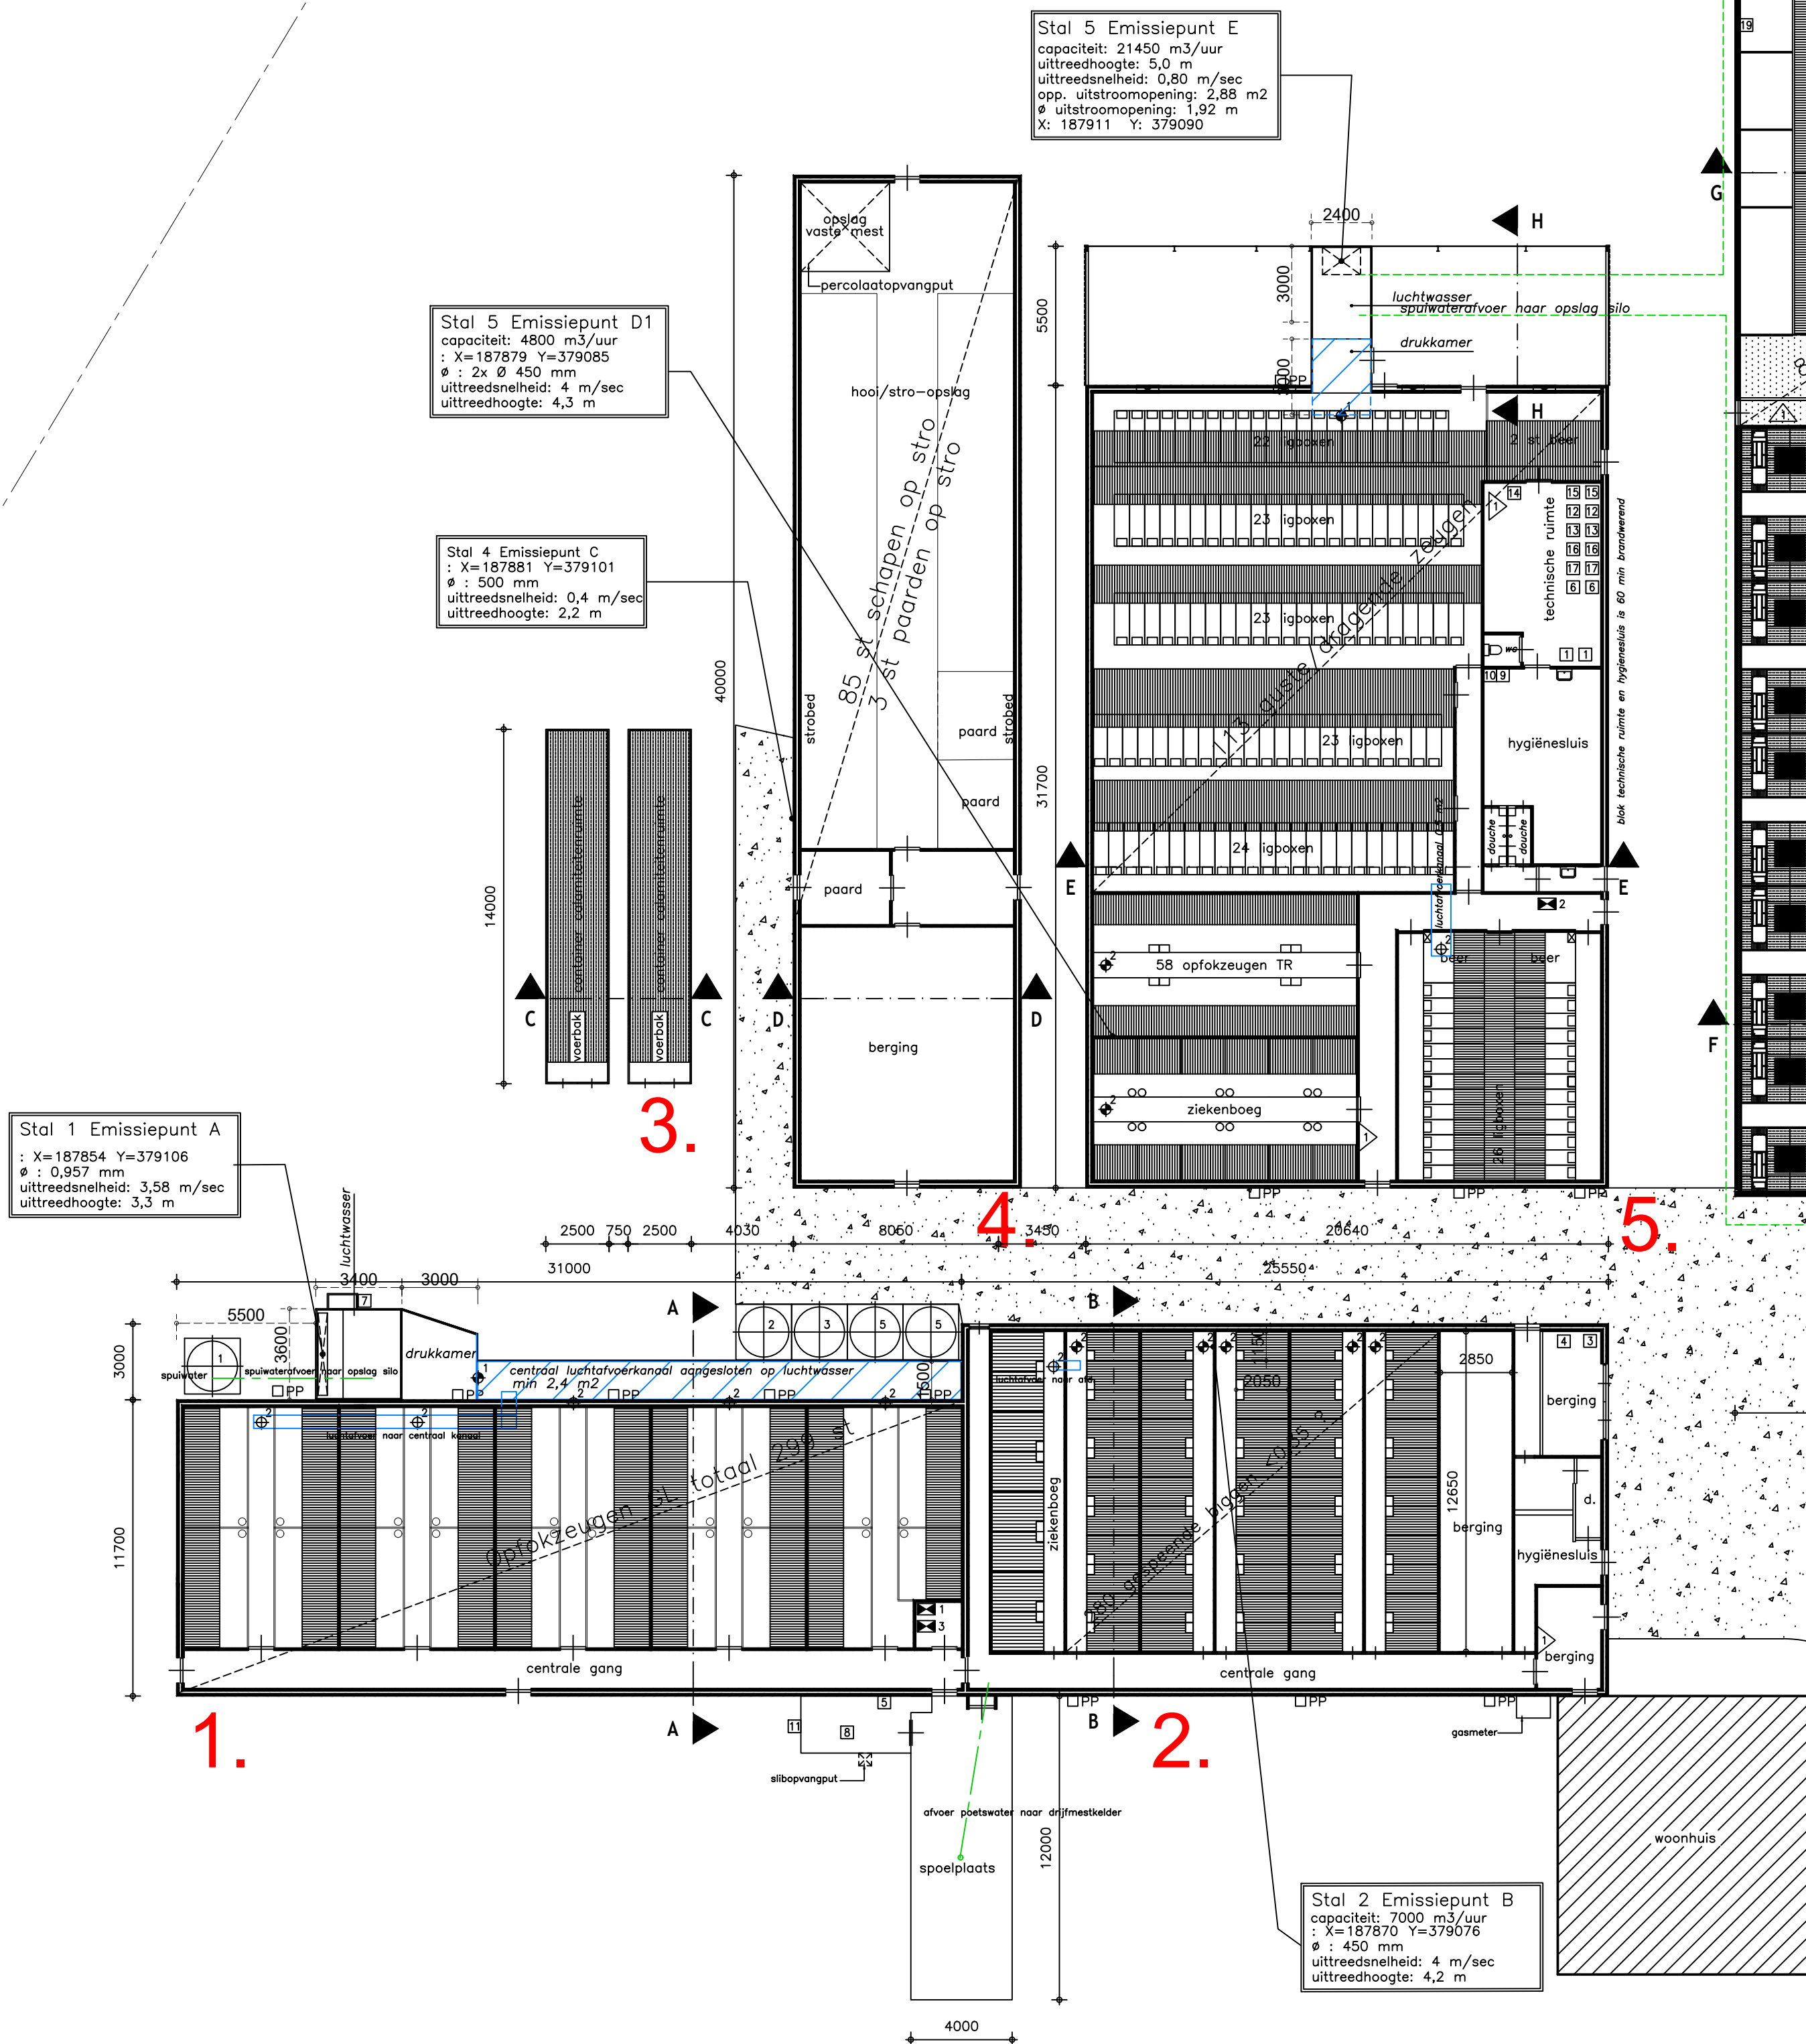


Doorsnede luchtwater gebouw 1

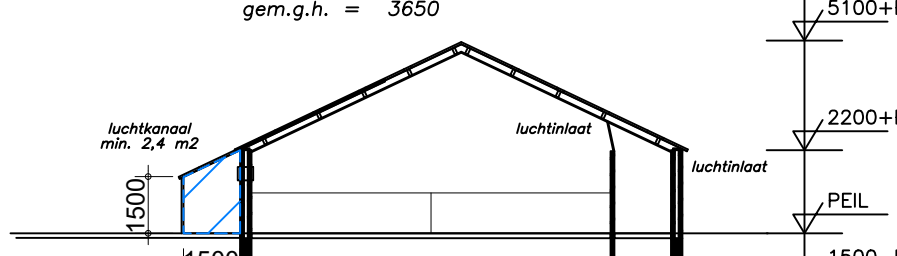


Doorsnede A-A gebouw 1

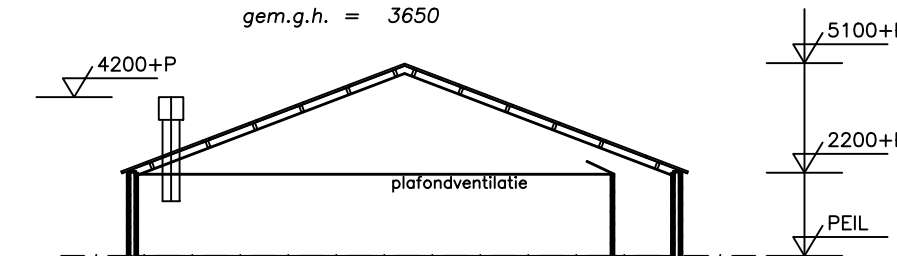


Doorsnede B-B gebouw 2

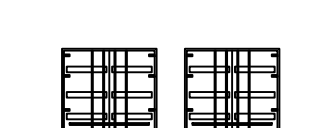


Doorsnede C-C gebouw 3

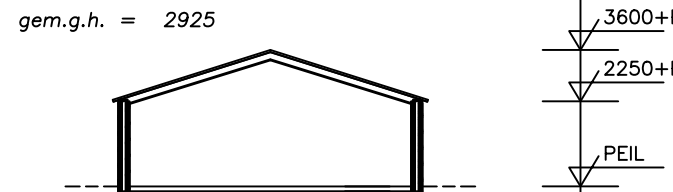


Doorsnede D-D gebouw 4

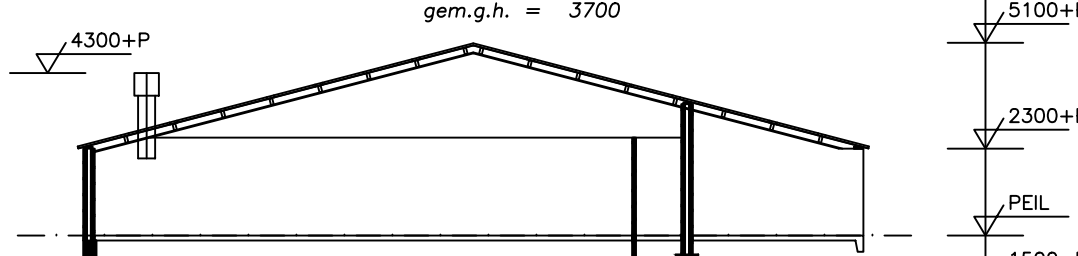

Doorsnede E-E gebouw 5

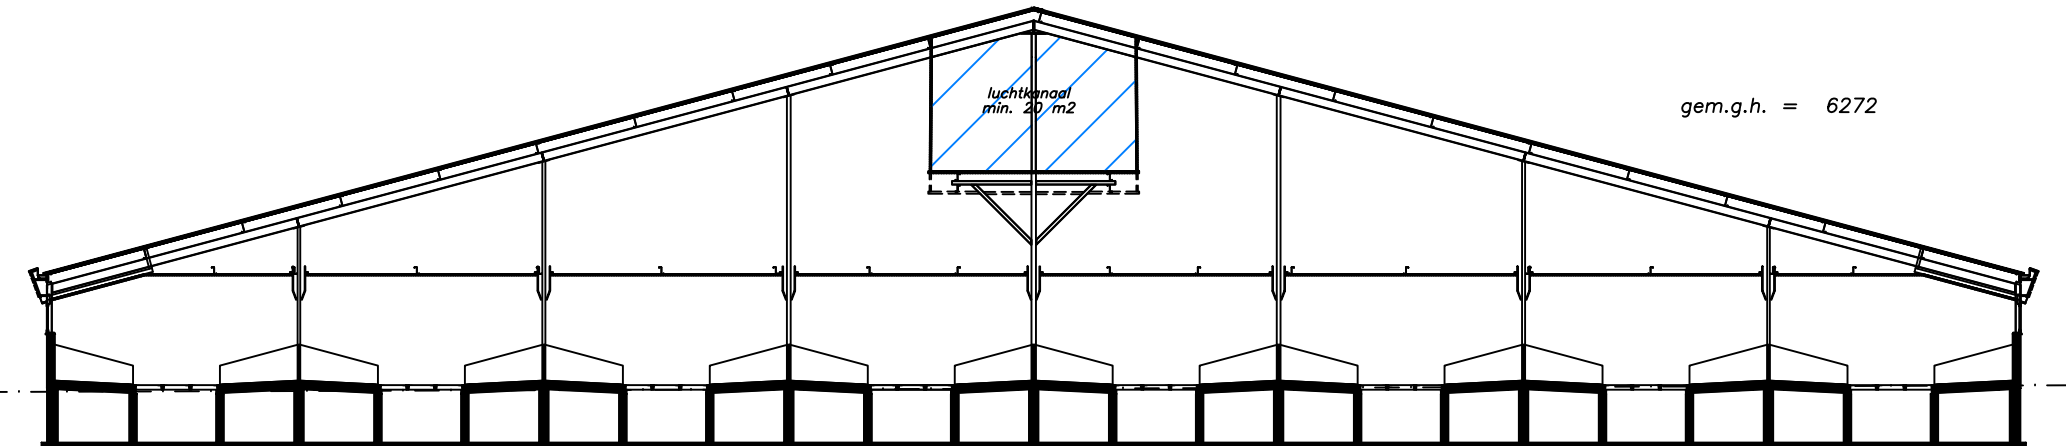

Doorsnede G-G gebouw 6

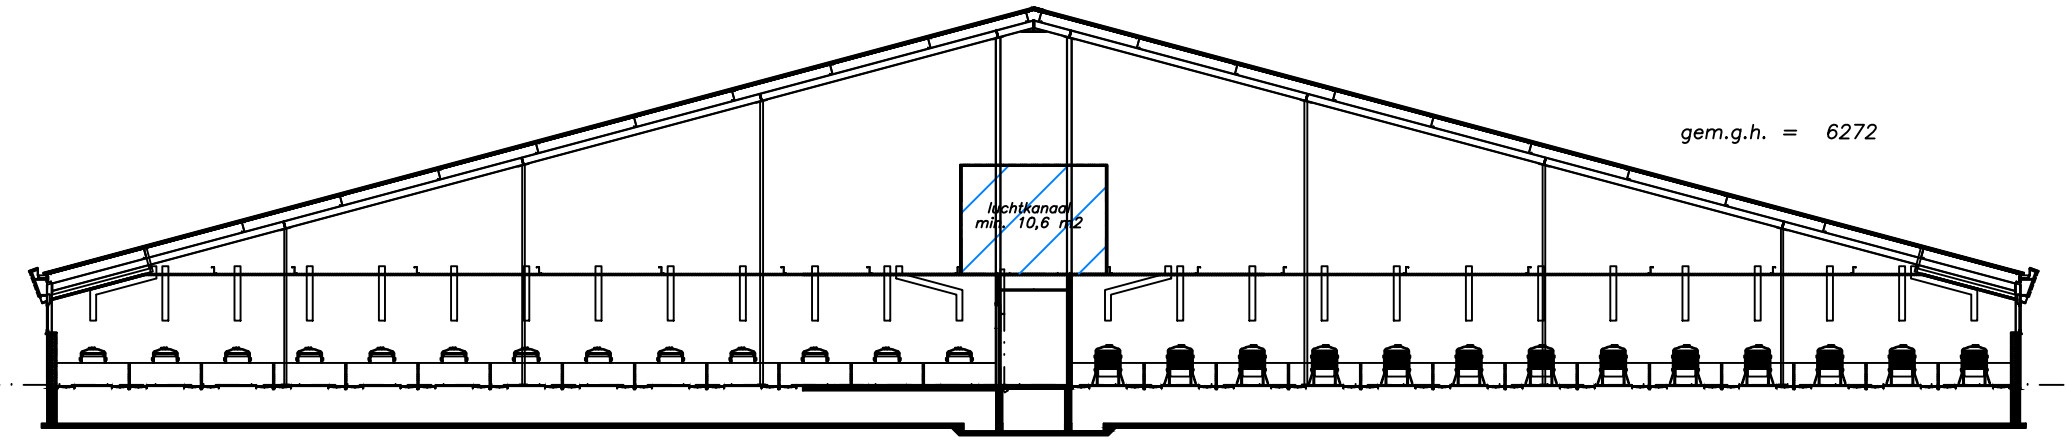

Doorsnede F-F gebouw 6

Symbolen

Symbol	Gebouw	Omschrijving	Aantal	inhoud	Vermogen kW pk	Vermogen Totaal kW
1. ONDERSTOFFEN EN PRODUCTEN						
1.1 Drukhuizen						
Subtotaal						
1.2 Milieugevoelige stoffen						
Subtotaal						
1.3 Koeling						
Subtotaal						
1.4 Anders stoffen of producten						
Subtotaal						
2.3 Verwarmingsinstallaties						
Subtotaal						
2.4 Overig opgesteld vermogen						
Subtotaal						
4.1 Brandbelasting						
Subtotaal						
4.2 Brandlaster						
Subtotaal						
Totaal						

ForFarmers FarmConsult FarmConsult Noordstraat 4, 5598 AD Heijen NL Kwartier 5, 7421 CW Lochem NL Tel: 0573-288800 Fax 0573-288890 email: farmconsult@forfarmers.eu	Projectleider:
---	---------------------------

Werk: Tekening aanvraag omgevingsvergunning Bedrijf: Smoetbeek 4, 5757 PB Liesse	Werk nr.: 5103-2 gew. d.d. 23-06-2021V3 d.d. 15-06-2021V1 Schaal 1:200
--	--

bouwkundig ontwerp bureau BV