




funderingsoverzicht

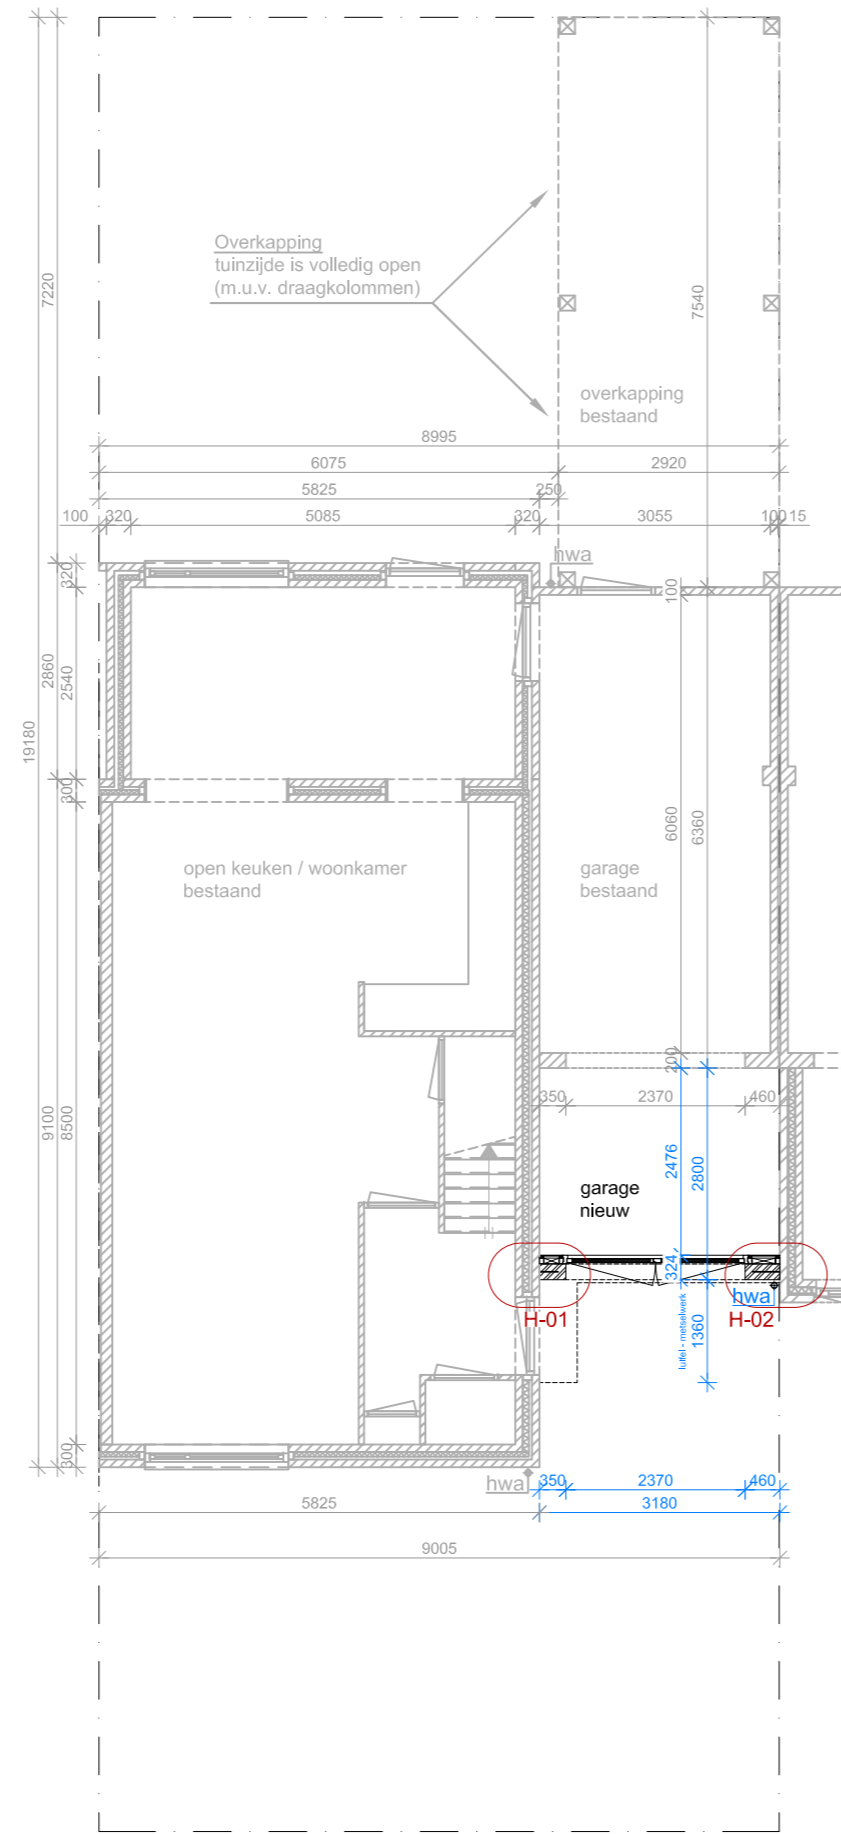


plattegrond begane grond
doorsnede op 1500 +P

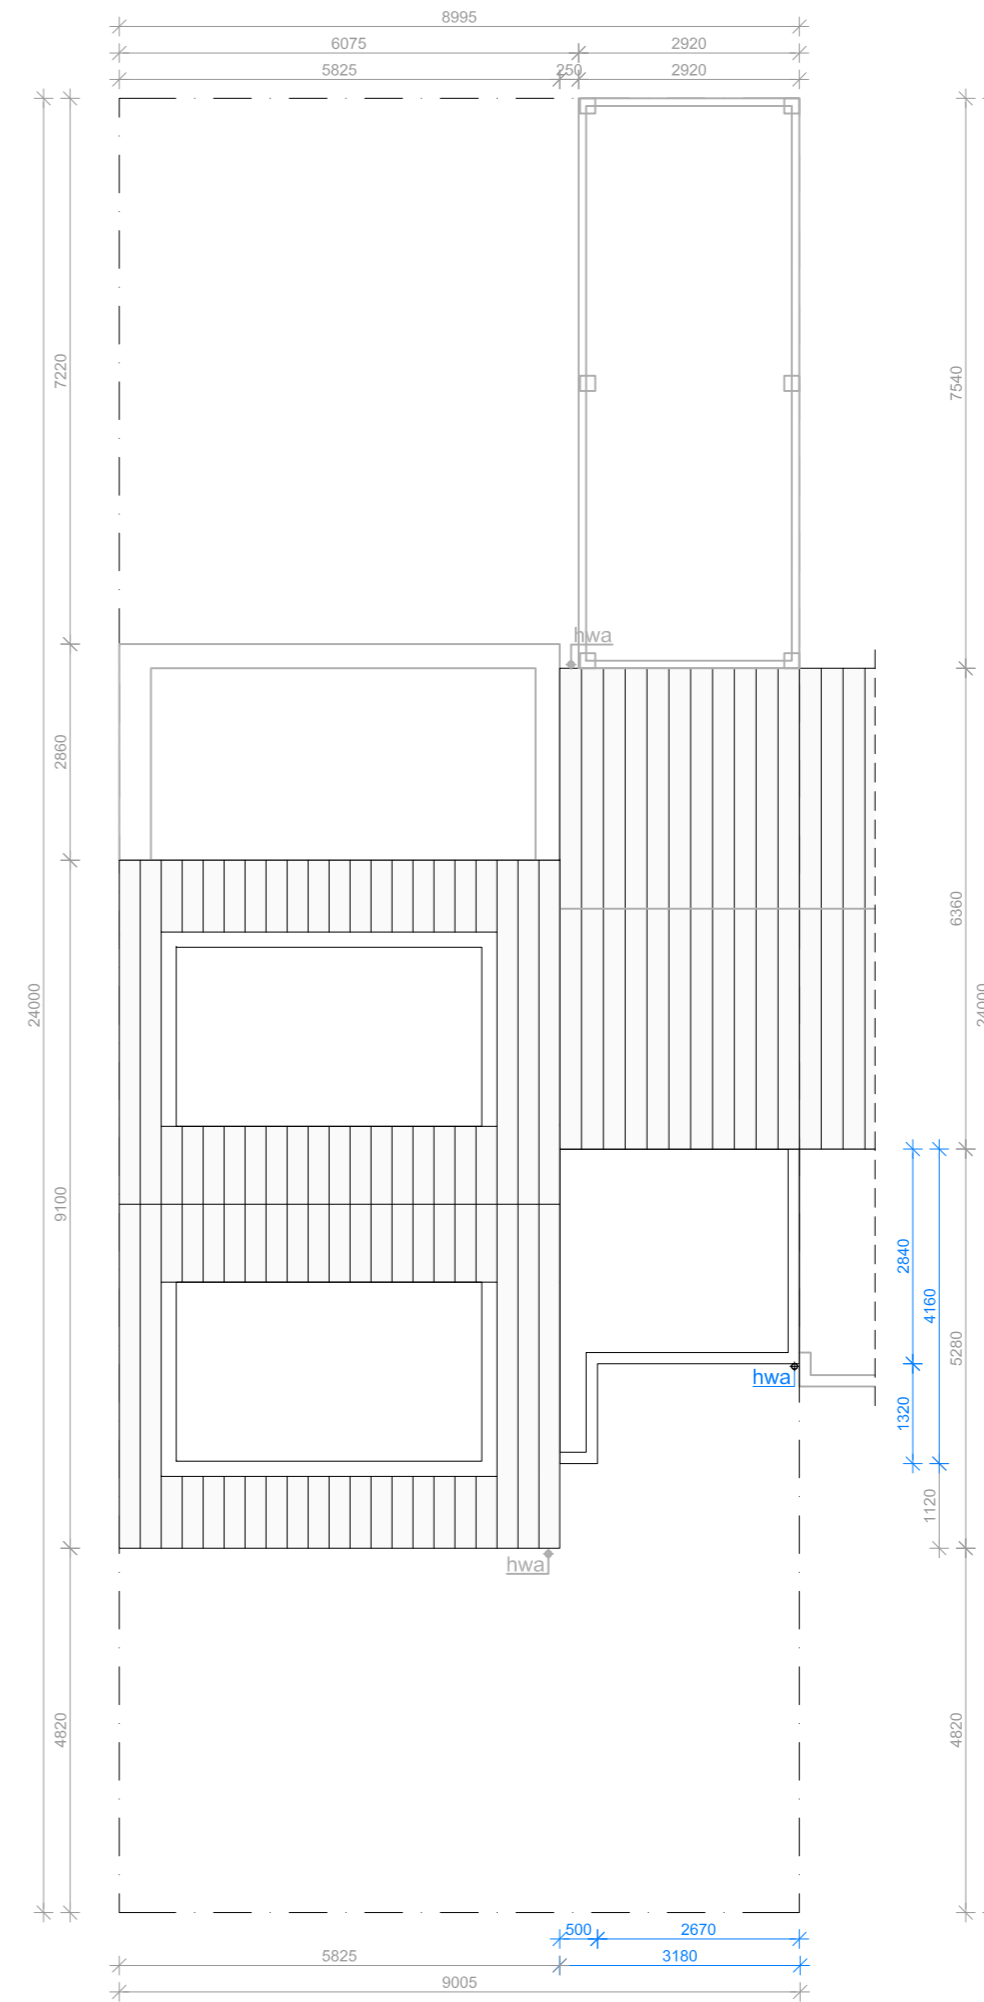


dakoverzicht

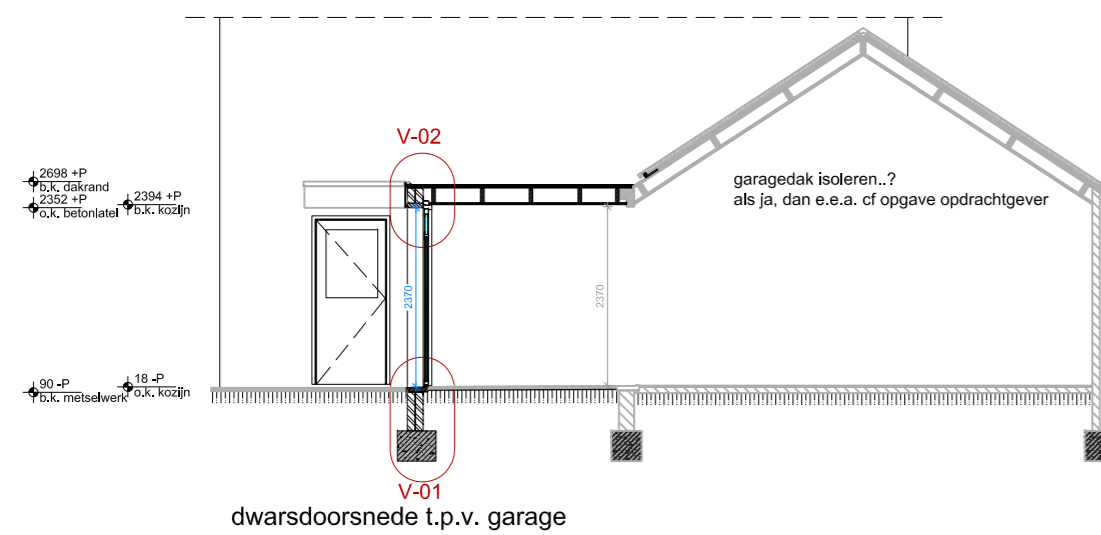

dwarsdoorsnede t.p.v. garage

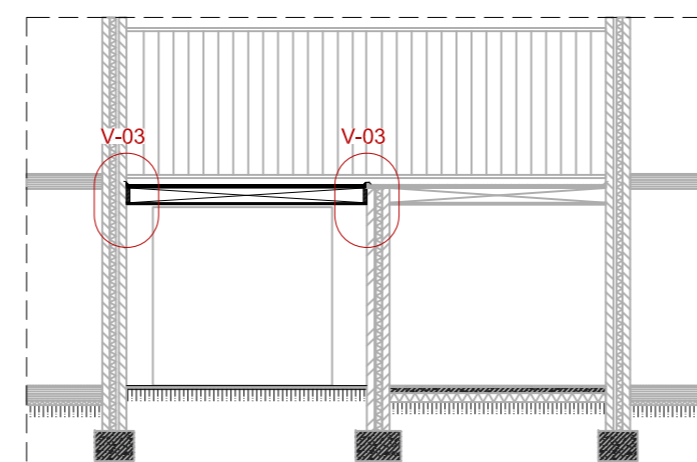

frontale doorsnede t.p.v. garage

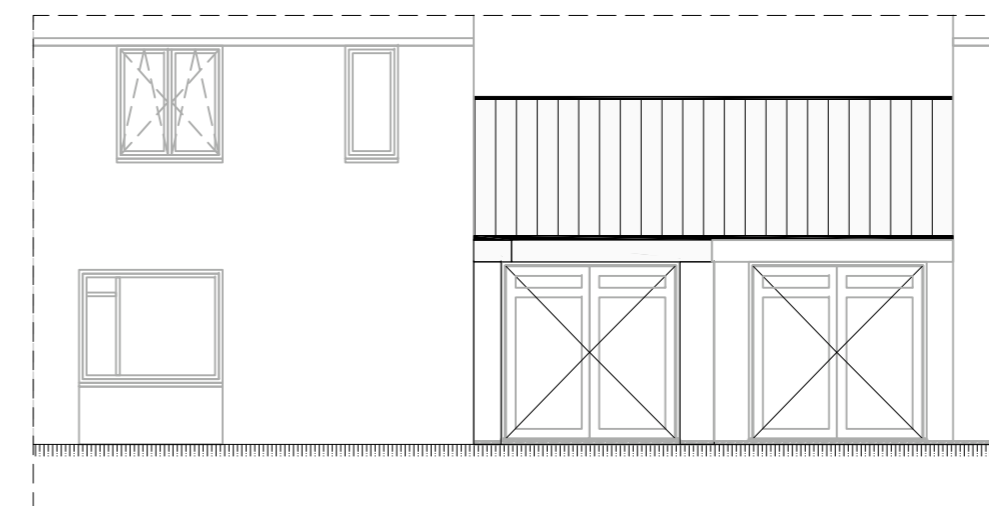

gevelaanzicht

DO-01

project nr.: RW-22-002
 schaal: 1:100
 datum: 2022-11-28
 getekend: RW
 formaat: A2