

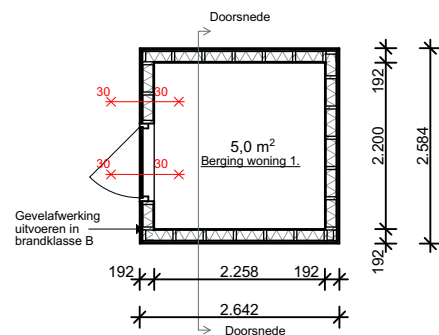



Berging woning 1

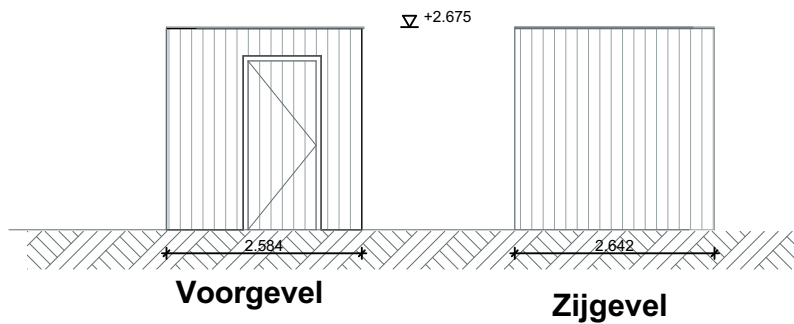


Plattegrond

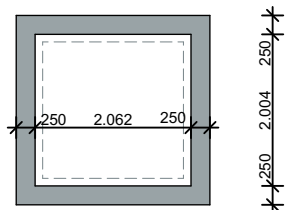

Fundering

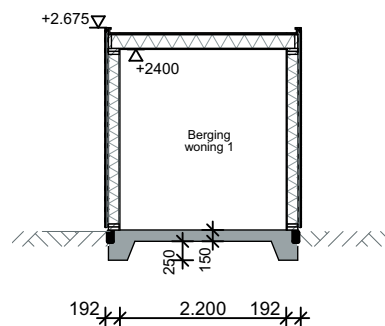

Doorsnede


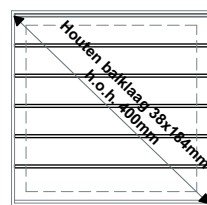


Kap


Renvooi	Materiaal	Kleur
Gevel	Eternit sidings	Naturel
Kozijn	Hout	Antraciet
Deur	Hout	Naturel
Daktrim	Aluminium	Grijs

30minuten brandwerend
30 x x 30


Berging woning 2 en 3

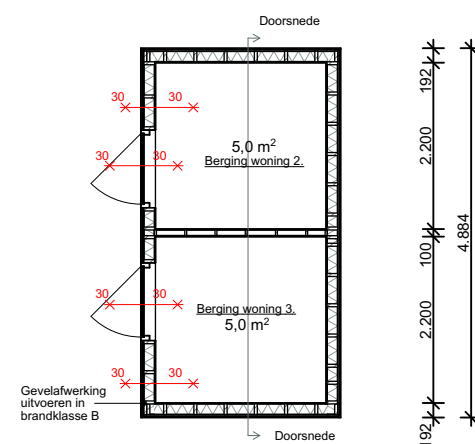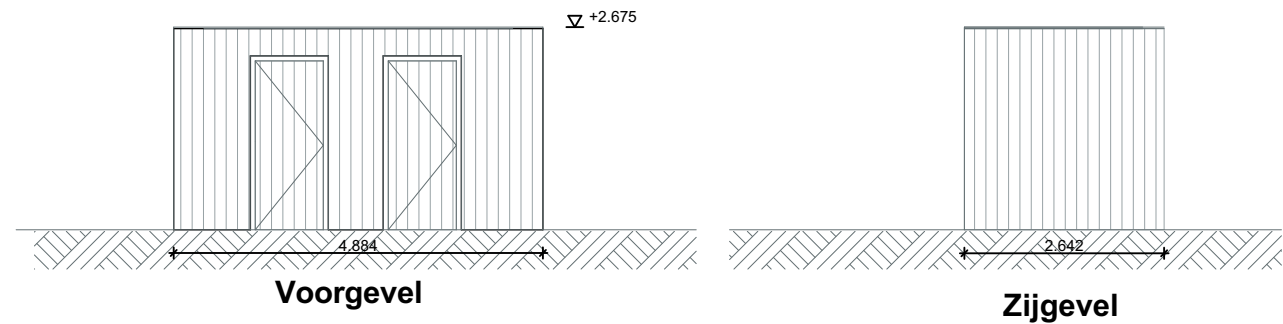


Plattegrond

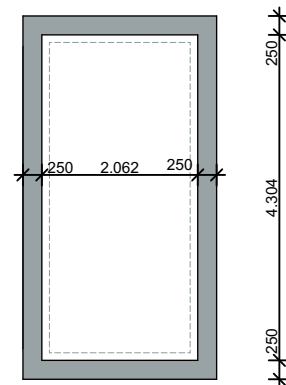

Fundering

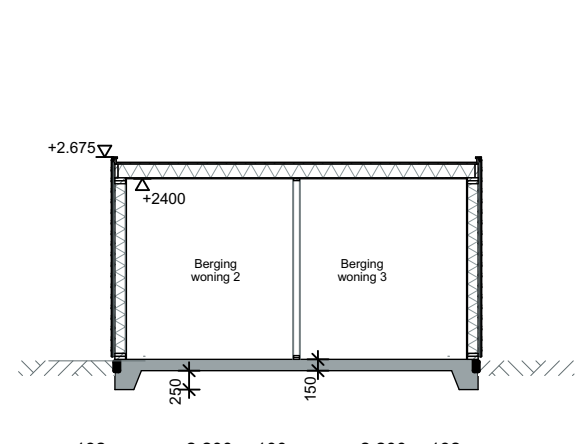

Doorsnede

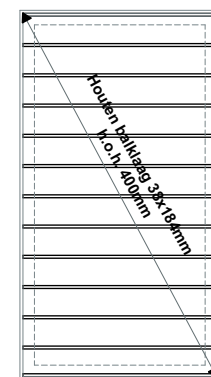

Kap

Renvooi	Materiaal	Kleur
Gevel	Eternit sidings	Naturel
Kozijn	Hout	Antraciet
Deur	Hout	Naturel
Daktrim	Aluminium	Grijs

Gemeente Texel .txl

Behoort bij besluit van burgemeester en wethouders van Texel, zaaknummer: 2911096 kenmerk document: Bijlage 3 van 12 namens de burgemeester en wethouders van Texel, de heer F. Galarce Morales, teamleider Vergunningen, Toezicht & Handhaving

Architectenburo VEEGER

Project: Nieuwbouw 3 woningen Aan de Joan Hodshonstraat te de Cocksdorp	Opdrachtgever: Arka Beheer Postweg 85 1795 JL De Cocksdorp	Werk: 1994
Onderdeel: Bergingen Begane grond	Datum: 10-02-2021 Getekend: gb Schaal: 1:100 Formaat: A3	Tekening: 21
www.veegertexel.nl	info@veegertexel.nl	0222-314037
Abbewaal 15	1791 WX Den Burg	Kvk 57351570