




Voorgevel (1.)

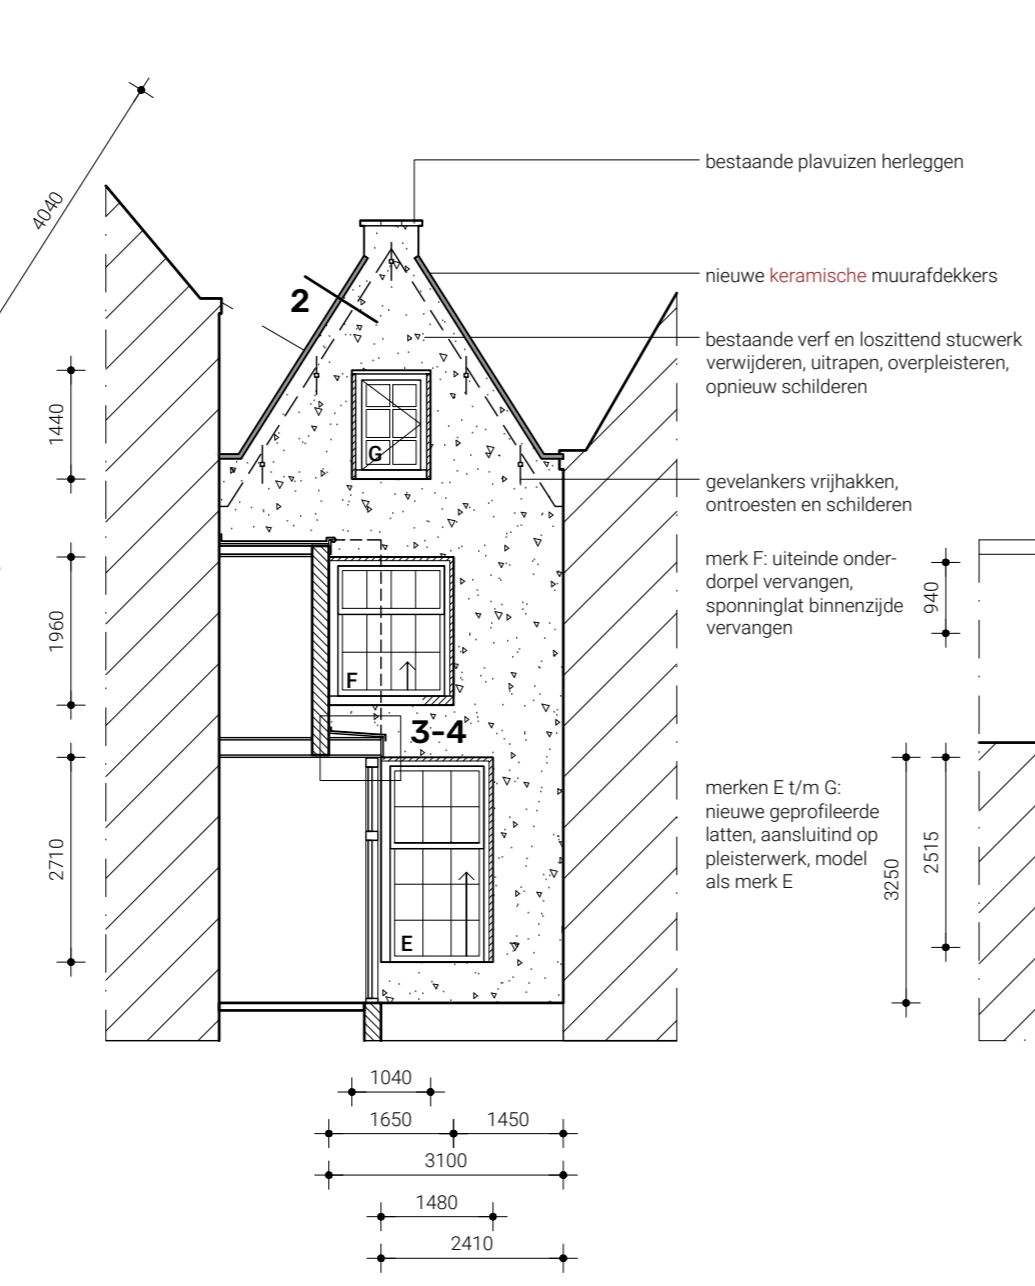

Achtergevel (2.)

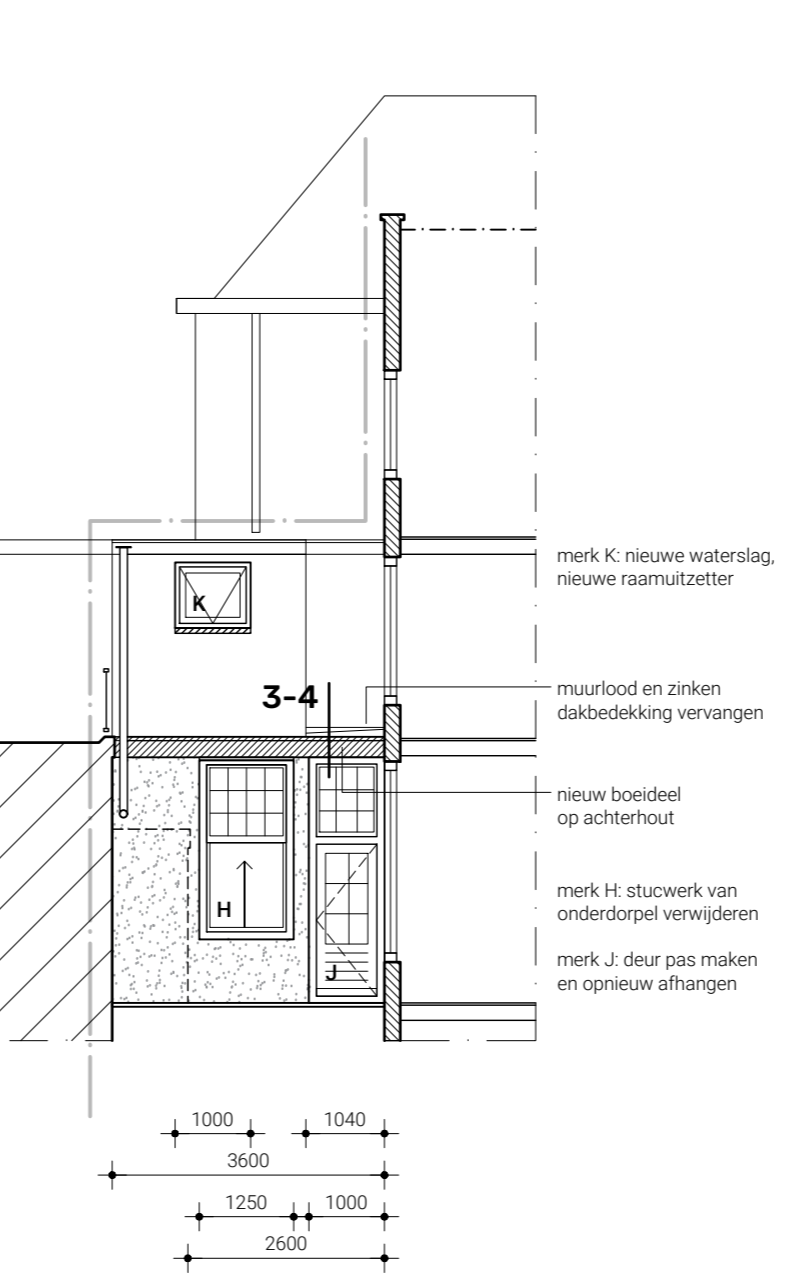


Linker zijgevel aanbouw (3.)

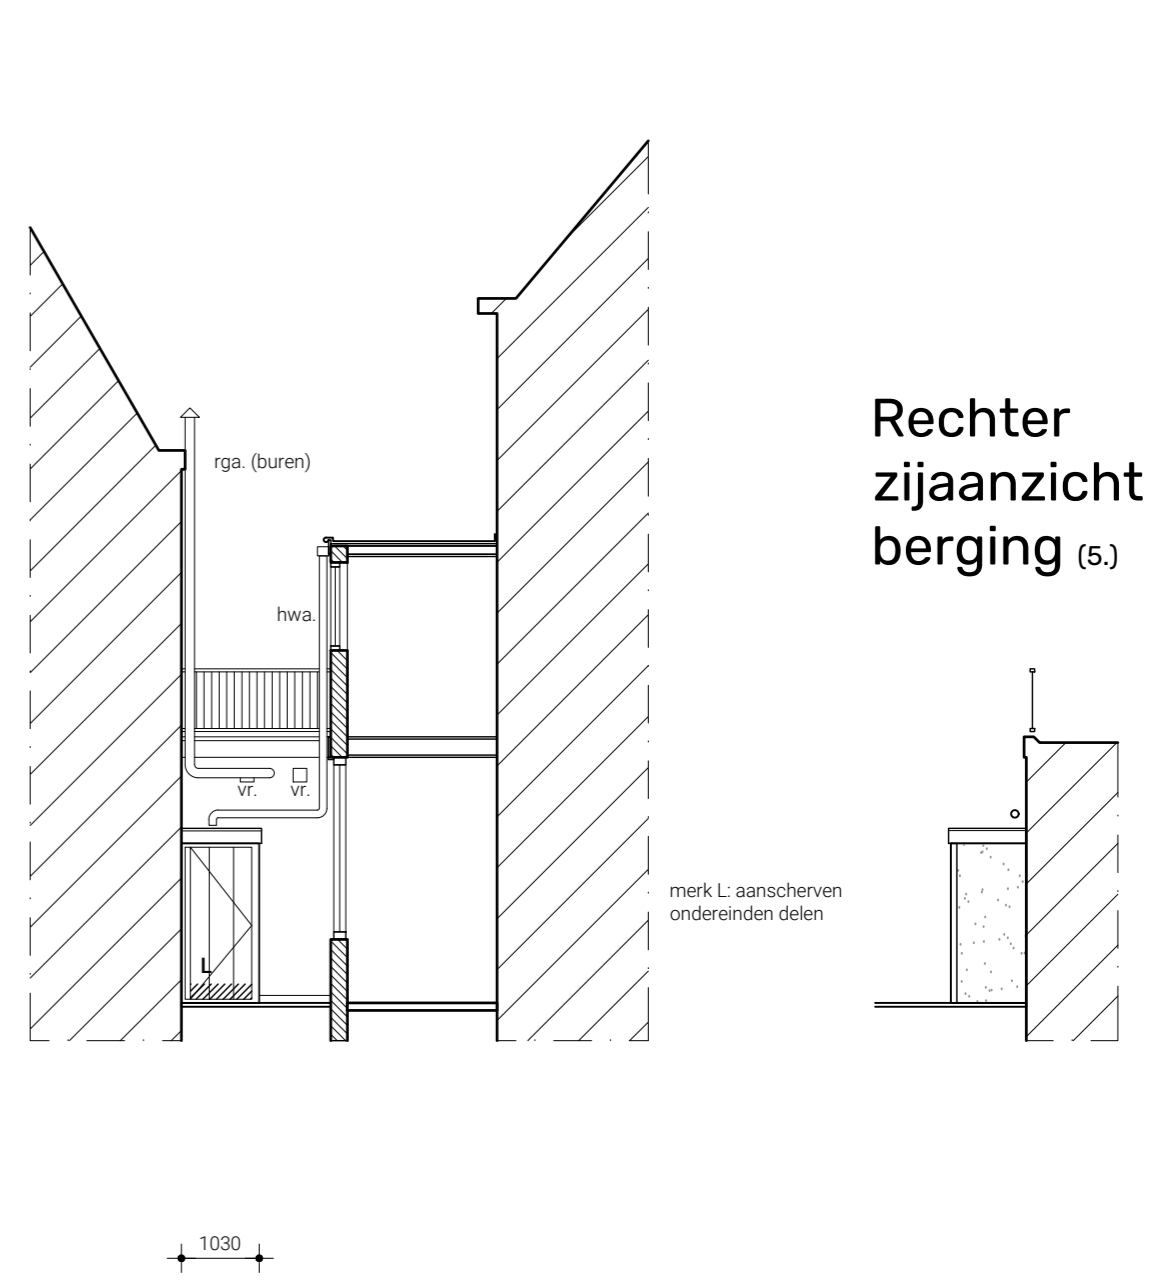


Vooraanzicht berging (4.)

Rechter zijaanzicht berging (5.)

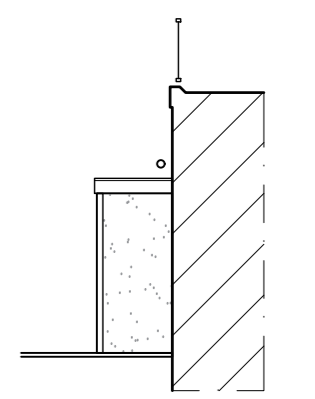

merk L: aanscherpen ondereinden delen

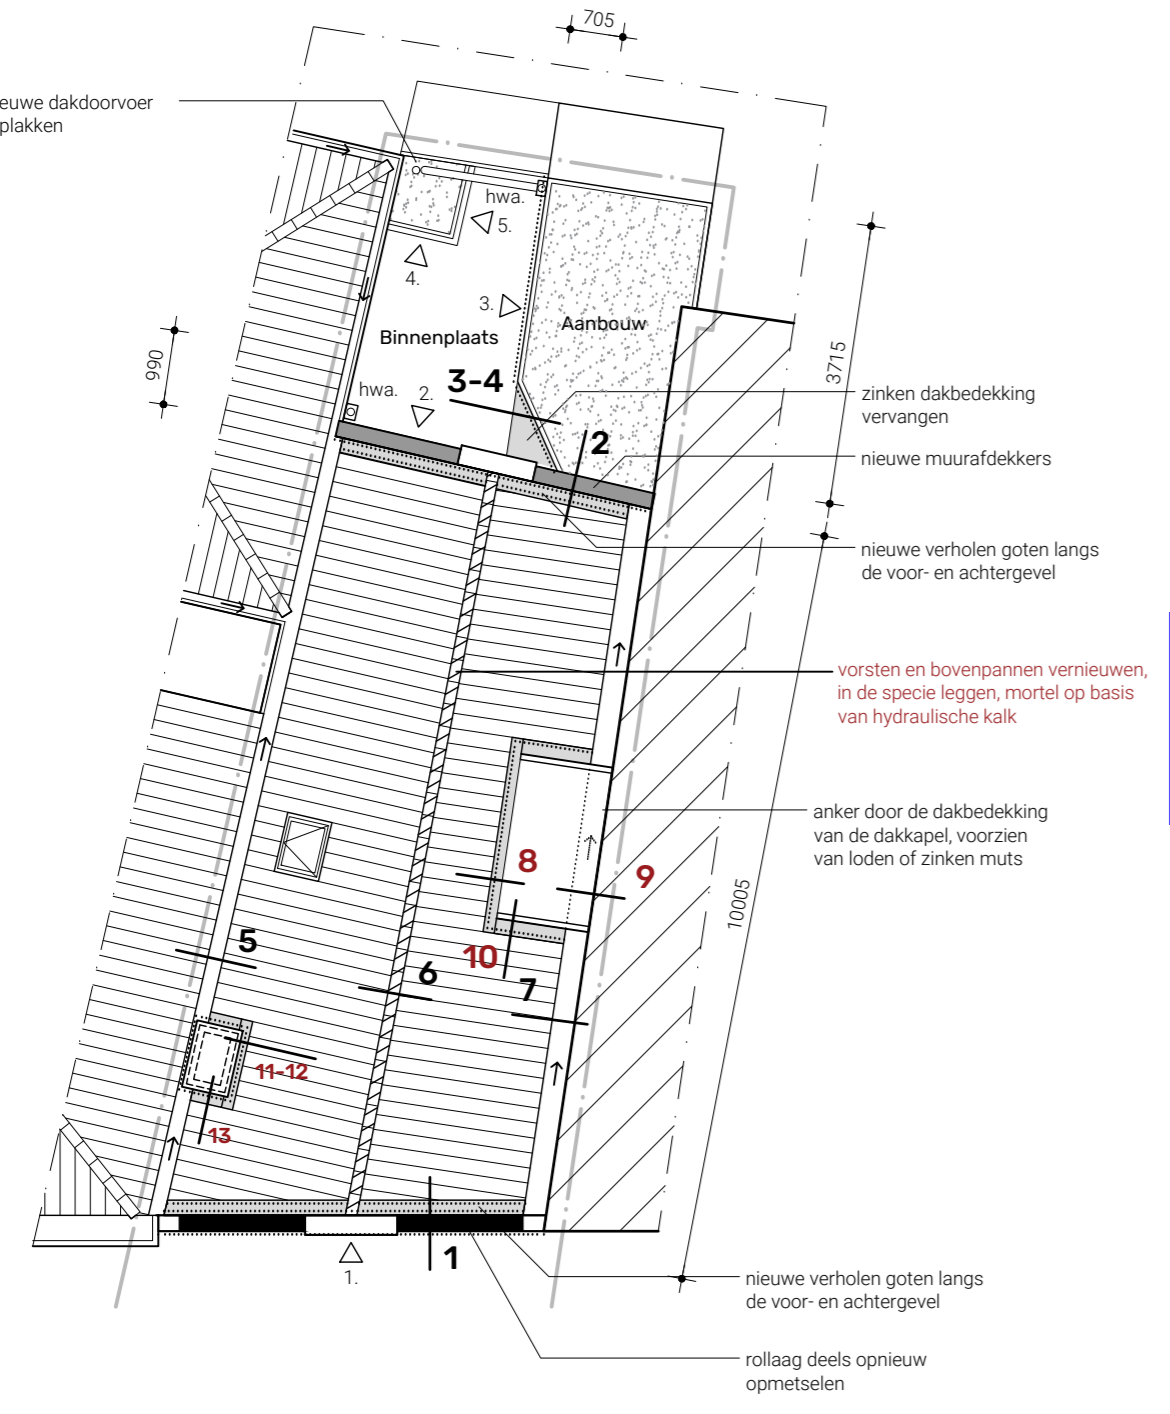

Dakplattegrond

Behoort bij beschikking van Burgemeester en Wethouders van Leiden  
Z/22/3452806



Aanvullingen en wijzigingen versie b, in rood, naar aanleiding van de beoordeling WML en uw brief d.d. 22 november 2022:


- Aansluitingen dak met schoorsteen en dakkapel verbeterd, vorsten worden opnieuw gelegd in kalkgebonden specie.
  - Schoorsteen wordt gereconstrueerd tot oude hoogte.
  - Op de achtergevel worden keramische afdekkers gebruikt.
  - Te gebruiken materialen voor inboetwerk voorgevel en schoorsteen: Rode handvormsteen, rijnformaat, als bestaand, bemonsteren. Kalkgebonden metsel- en voegmortel, Otterbein NHL 3.5. Voegtype als bestaand, platvol, iets terugliggend.
- Uitvoering conform de URL 4003 en 4006.

Bovenstaande is aanvullend op de eerder toegestuurde werkschrijving, 2216-001, die voor het overige van toepassing blijft.

Zie ook de aanvullingen en wijzigingen op principedetailblad P01b.

Renvooi

BESTAAND	NIEUW, WERKZAAMHEDEN
baksteen metselwerk	voegwerk vernieuwen
dakpannen	opnieuw op metselen/inboetwerk
bitumen of stucwerk	opnieuw op metselen schoorsteen
zink	houtreparaties/vervanging (aanzichten)
afschotrichting	herstel stucwerk (achtergevel)
buitenkozijnmerk	zink (plattegrond)
erfgrans	opnieuw leggen en afsmeren nokvorsten
gevelaanzichten	vernieuwen muurlood/nieuw voetlood (plattegrond)

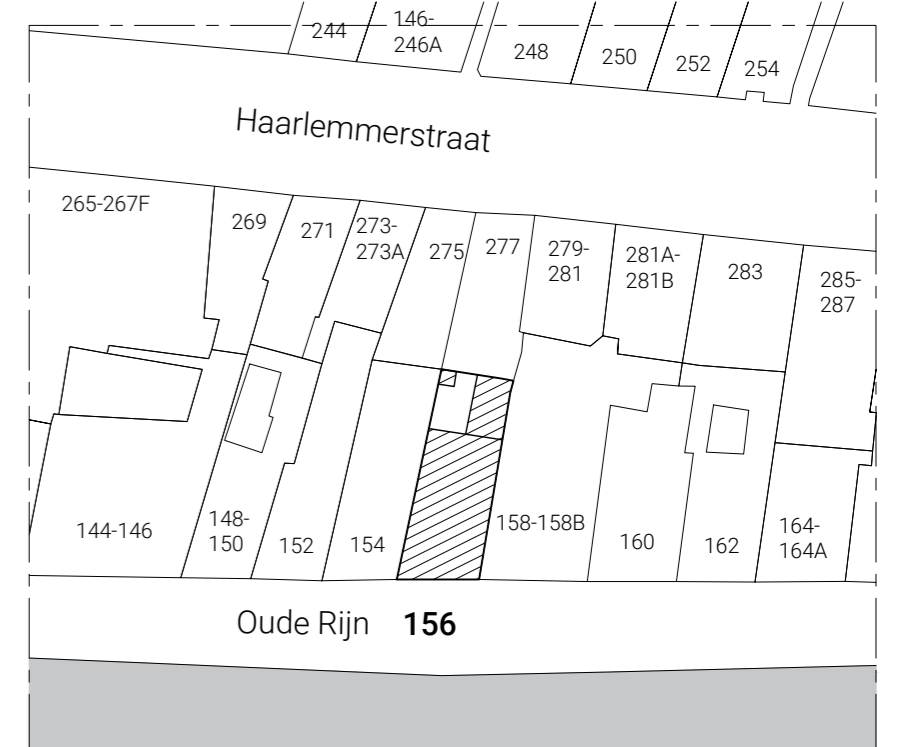

SITUATIE

schaal: 1:500  
kadastrale gemeente: Leiden status: Rijksmonument  
sectie, perceel: H 2722 nummer: 25320

Principedetails, zie blad P01b.


Van Veen architectuur en erfgoed

Dennis van Veen  
Oude Vest 15  
2312 XP Leiden  
06 23 18 3000  
dennis@vvae.nl  
www.vvae.nl

werk:  
opdrachtgever: Oude Rijn 156, Leiden  
Protestantse Gemeente Leiden

formaat: A2  
schaal: 1:100  
getekend: DVV

datum: 041022  
wijziging: a 041122 b 011222

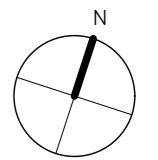

omschrijving:  
**BESTEKTEKENING, ONDERHOUD**  
DAKPLATTEGROND, AANZICHTEN

tekening:  
2216  
**B01b**