




VOORGEVEL




RECHTER ZIJGEVEL




ACHTERGEVEL

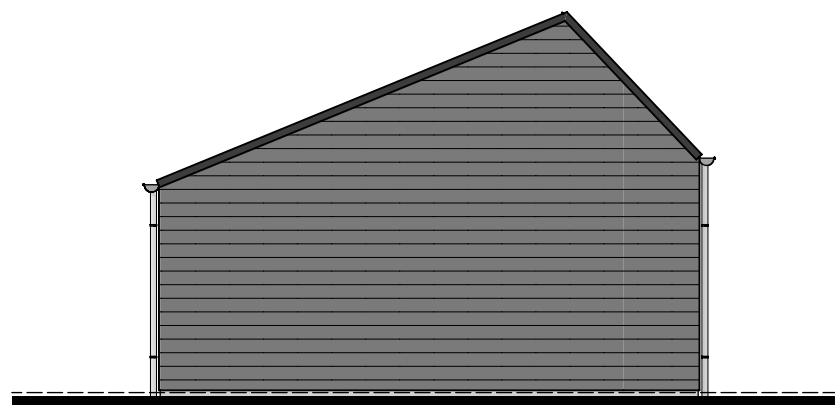



LINKER ZIJGEVEL

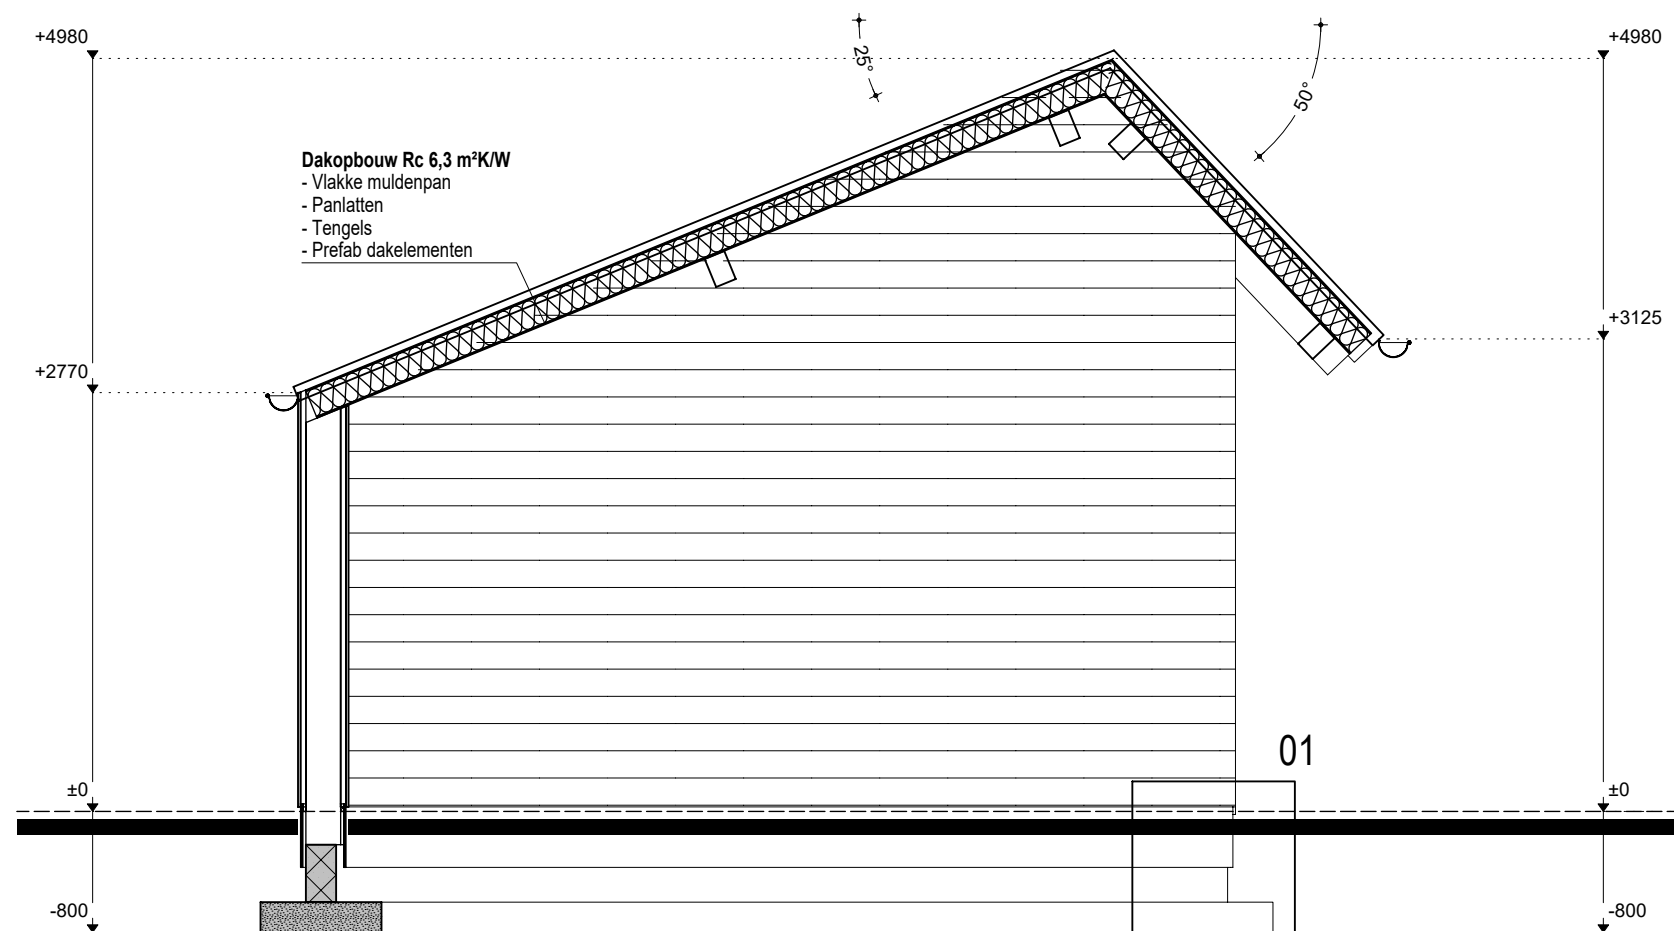

DOORSNEDE A-A

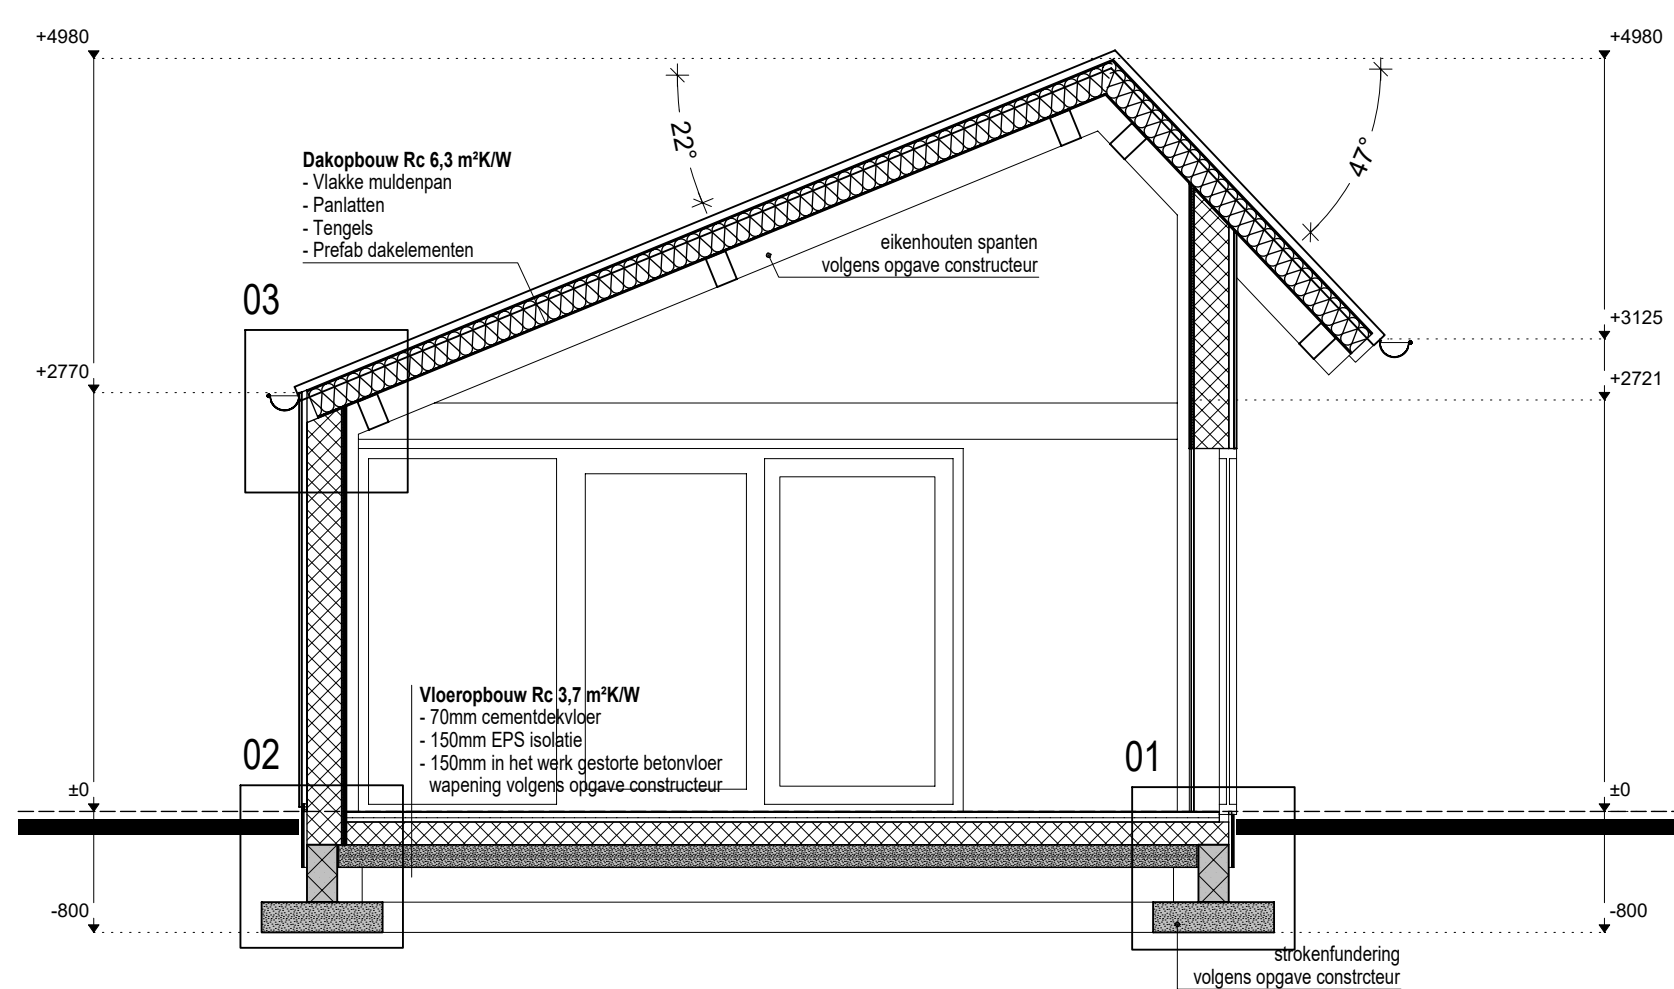

DOORSNEDE B-B

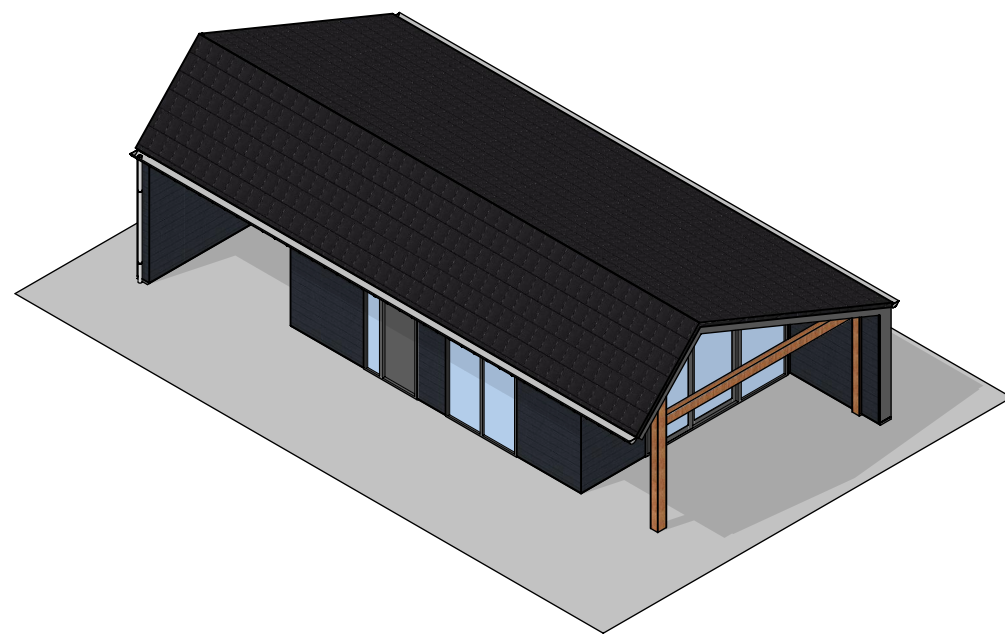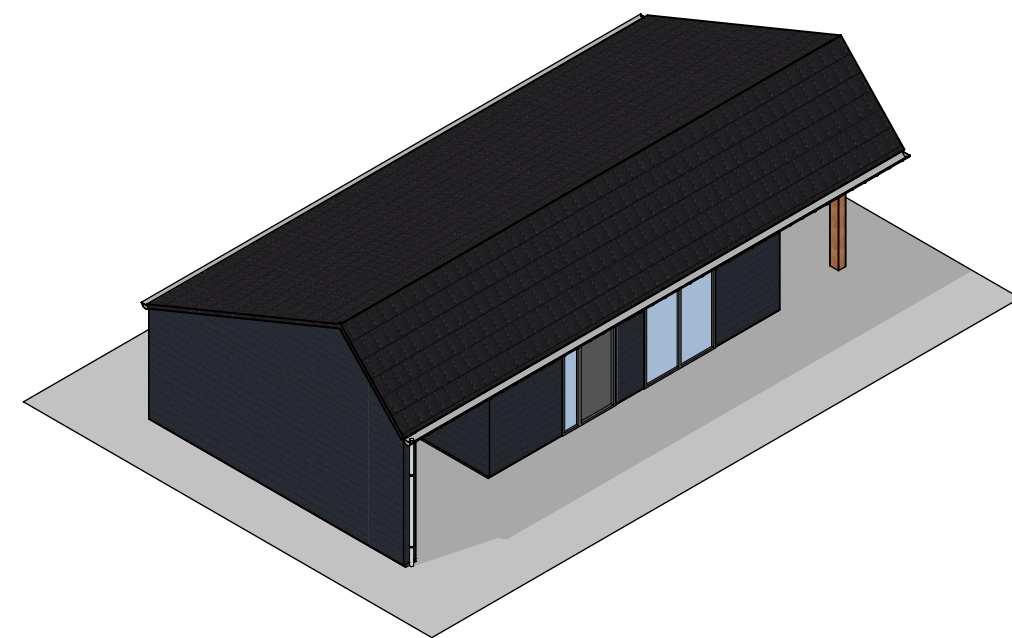


KLEURENSTAAT

Gevels	Douglas potdekseldelen	Antraciet
Kozijnen	Hardhout	Donkergrijs
Draaiende delen	Hardhout	Donkergrijs
Boelen en overstekken	Trespa	Gebroken wit, Rechter zijgevel donkergrijs
Goten	Zink	natuur grijs
Dakbedekking	Keramische pan	Antraciet

SITUATIE

Kadastraal bekend gemeente: Aalten
Sectie: L
Nummer: 817
Schaal: 1:1500

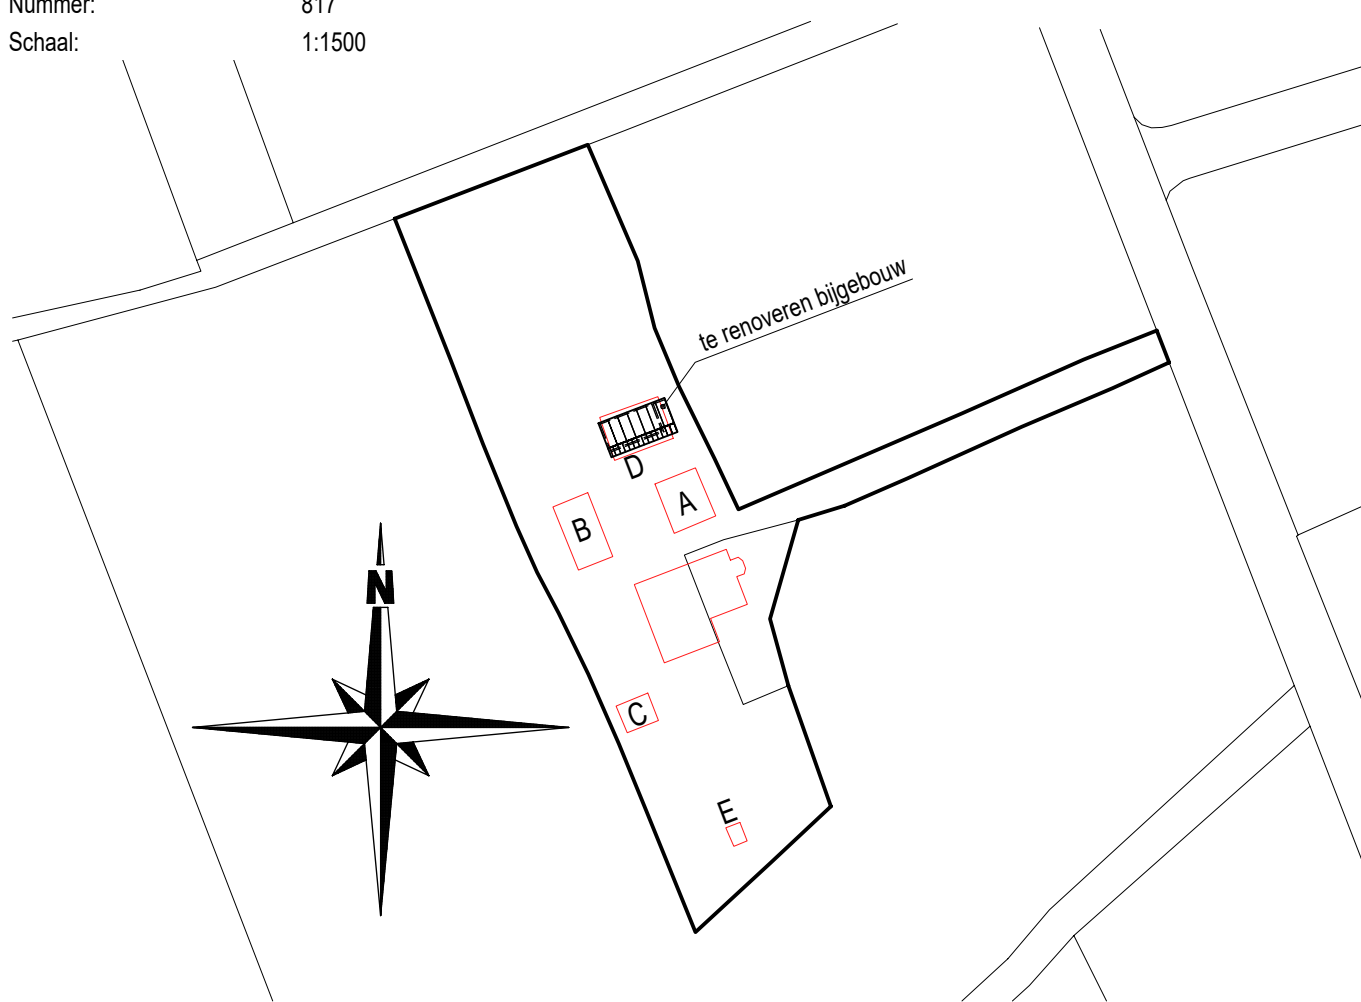

ALLE MATEN CONTROLEREN CQ IN HET WERK TE BEPALEN!

Industrieel 4 7122 AP Aalten		Tel. (0543) 478000 Fax. (0543) 478001		getekend HK	
vertoerd		OMGEVINGSVERGUNNING PLATTEGROND EN GEVELS GEWIJZIGD		21/2983	
opgesteld		HET RENOVEREN VAN EEN BESTAAND BIJGEBOUW BIJ EEN WOONHUIS AAN DE VELDWEG 2 TE AALTEN		werknummer	
A A L T E N		W. TUENTER VELDWEG 2 7122 KD AALTEN		A-02	
A1		1:50 / 1:100		08-09-2022	
1:50 / 1:100		08-09-2022		a: 04-10-2022 HK b: 16-11-2022 HK	
A1		1:50 / 1:100		08-09-2022	

oppervlaktes bijgebouwen

Bestaand:	Gewijzigd:
A 80 m²	A 80 m²
B 77 m²	B 77 m²
C 40 m²	C 40 m²
D 110 m²	D 101 m²
E 12 m²	298 m²
319 m²	