

RENVOL :

- Luchtichtheid conform EPC berekening
- Voor DETAILS zie detailboek/detailtekening
- Brandveiligheid conform Bouwbesluit
- Funderings, beton, staal-, latei- balk- en kapconstructies vlgs. berekening en tekening constructeur
- Maatvoeringen in het werk controleren



- Elektravoorzieningen minimaal conform NEN 1010
 - aansluit- en/of tappunt in koud- en warmwaterleiding
 - aansluit- en/of tappunt in koudwaterleiding
- Een doorgang conform BB 4:4 heeft een vrije breedte van ten minste 0,85m en een vrije hoogte van ten minste 2,30m
- Het hoogteverschil van de beging van de woonfunctie en het aansluitende terrein is maximaal 0,02m
 - Alle binnenruimten (berm) 2,30m hoog
 - Alle buitenruimtes (berm) 2,30m hoog
 - Waar nodig veiligheidsbegrenzing toepassen (NEN3550 en NEN3551)
 - Alle gevels en daken dienen minimaal te voldoen aan weersdichtheid 2 (NEN5087 en NEN5096)
 - Woning: alle buitenruimtes, ramen en deuren uitvoeren in geïsoleerd kunststof
 - Alle draaiende delen v.v. dubbele kierdichting
 - Koelmerk 1 is niet benoemd
 - Opvoersysteem naar ruimten waterdichtende uitvoering
 - Toel en dochterluik v.v. slagwerk, wanden van vloer tot plafond, naden van vloer- en wandgeleek afsluiten
 - Openingen in de uiterlijke scheidingen constructie max. 10mm breed, m.u.v. openingen van uitmondingen voor luchtverwarming, afvoer van afvalwater, etc.
 - Dichtsluitende bakken en kalkzandsteen vlg. opgave fabrikant/leverancier stenen

- wasautomat
- mv-unit met warmteterugwinning (Zehnder WHR950)

- brandscheidings 30 min. WBDBO
- brandscheidings 30 min. WBDBO
- rookmelder conform NEN2555, doorschakelen en v.v. noodstroomvoorziening (accu-batterij)

GEBOUW 2 - 8 logiesverblijven
elk logiesverblijf is een subbrandcompartiment

GEBOUW 1 - 8 logiesverblijven
elk logiesverblijf is een subbrandcompartiment

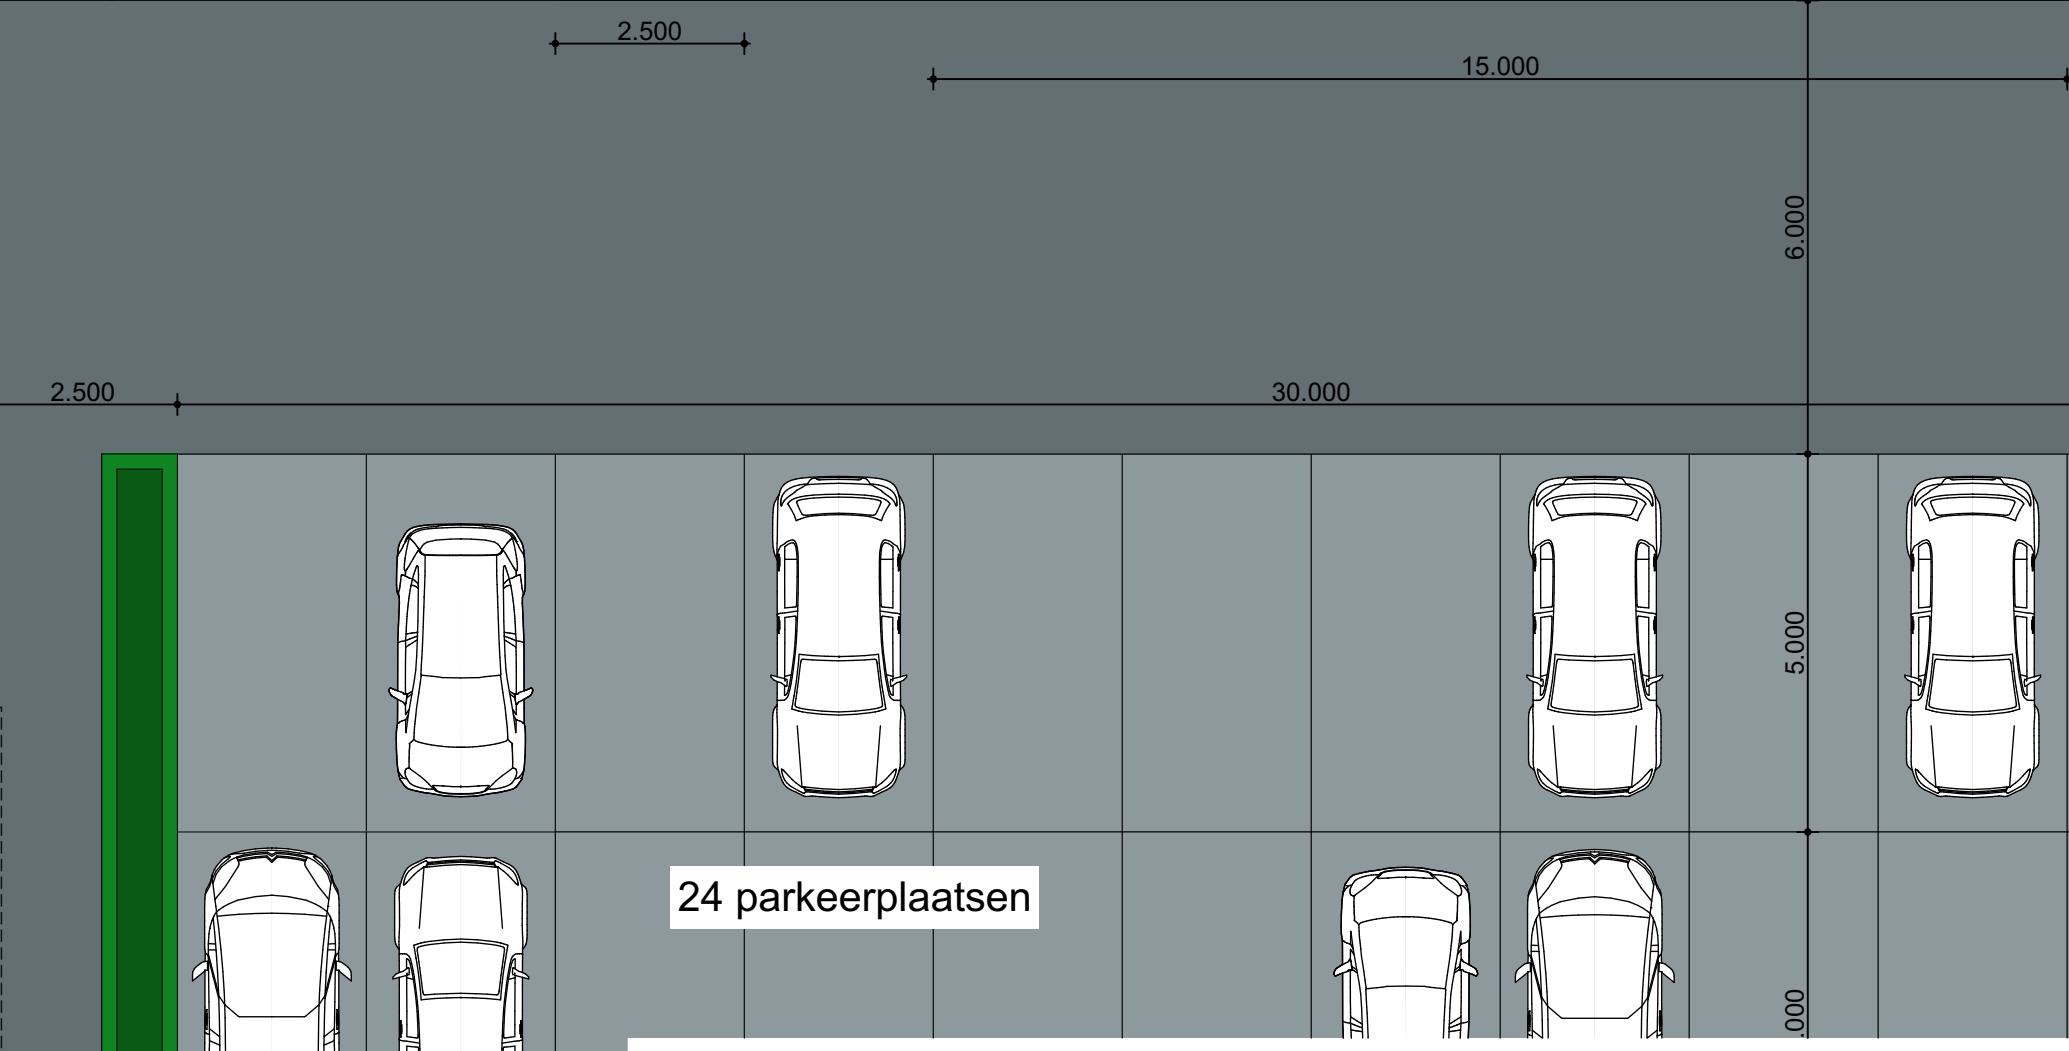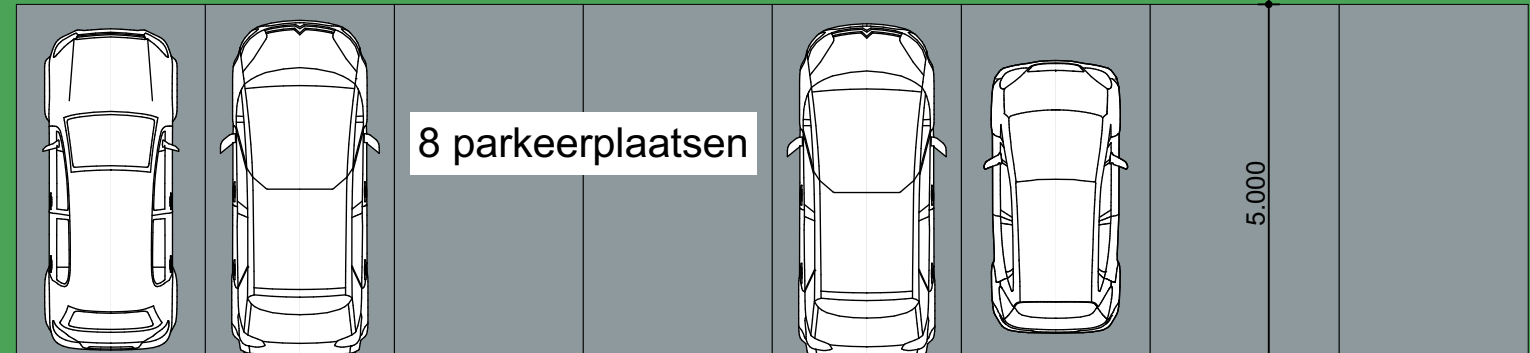

project: Huisvesting arbeidsmigranten
Horsterdijk 116 Lottum
onderwerp: OMGEVINGSVERGUNNING ACTIVITEIT BOUWEN
plattegrond
opdrachtgever: Rötjes productie BV
Horsterdijk 116 Lottum

projector: 20013
tekening: TC1-01
datum: 24-11-2020
formaat: A0
schaal: 1:100
getekend: LWH