


- Gehele staalconstructies stralen en menieën kleur volgens opgave directie

- Buiten toe te passen sandwichpanelen, bevestigen met rs-bevestigingsmiddelen (geheel conform voorschriften fabrikant).
- Inbraakwerend hand- en sluitwerk van deuren, ramen en kozijnen op de begane grond en verdieping dient te voldoen aan inbraakwerendheids klasse veiligheids klasse NEN 2096.
- Alle glaspanelen in gevel te bezetten met isolerende beglazing U = 1,64 W/m²K daar waar nodig veiligheidsglas toepassing conform voorschriften.
- Constructieonderdelen dienen te voldoen aan brand- en rookklasse D-s2, overeenkomstig NEN 13501-1
- Installaties voldoen aan het gestelde in Bouwbesluit 2012 hoofdstuk 6 drinkwaterinstallatie conform NEN 1006 warmwaterinstallatie conform NEN 1006 loosgasinstallatie conform NEN 1010
- De constructie onderdelen aan de buitengevel (m.u.v. ijzer / deurenconstructies) van de bouwdelen dienen vanaf maaflaad te voldoen aan klasse D overeenkomstig NEN 13501-1.
- Naar de besloten nuten toegekeerde zijde van een constructieonderdelen dienen te worden uitgevoerd met een brand- en rookklasse D-s2, overeenkomstig NEN 13501-1.

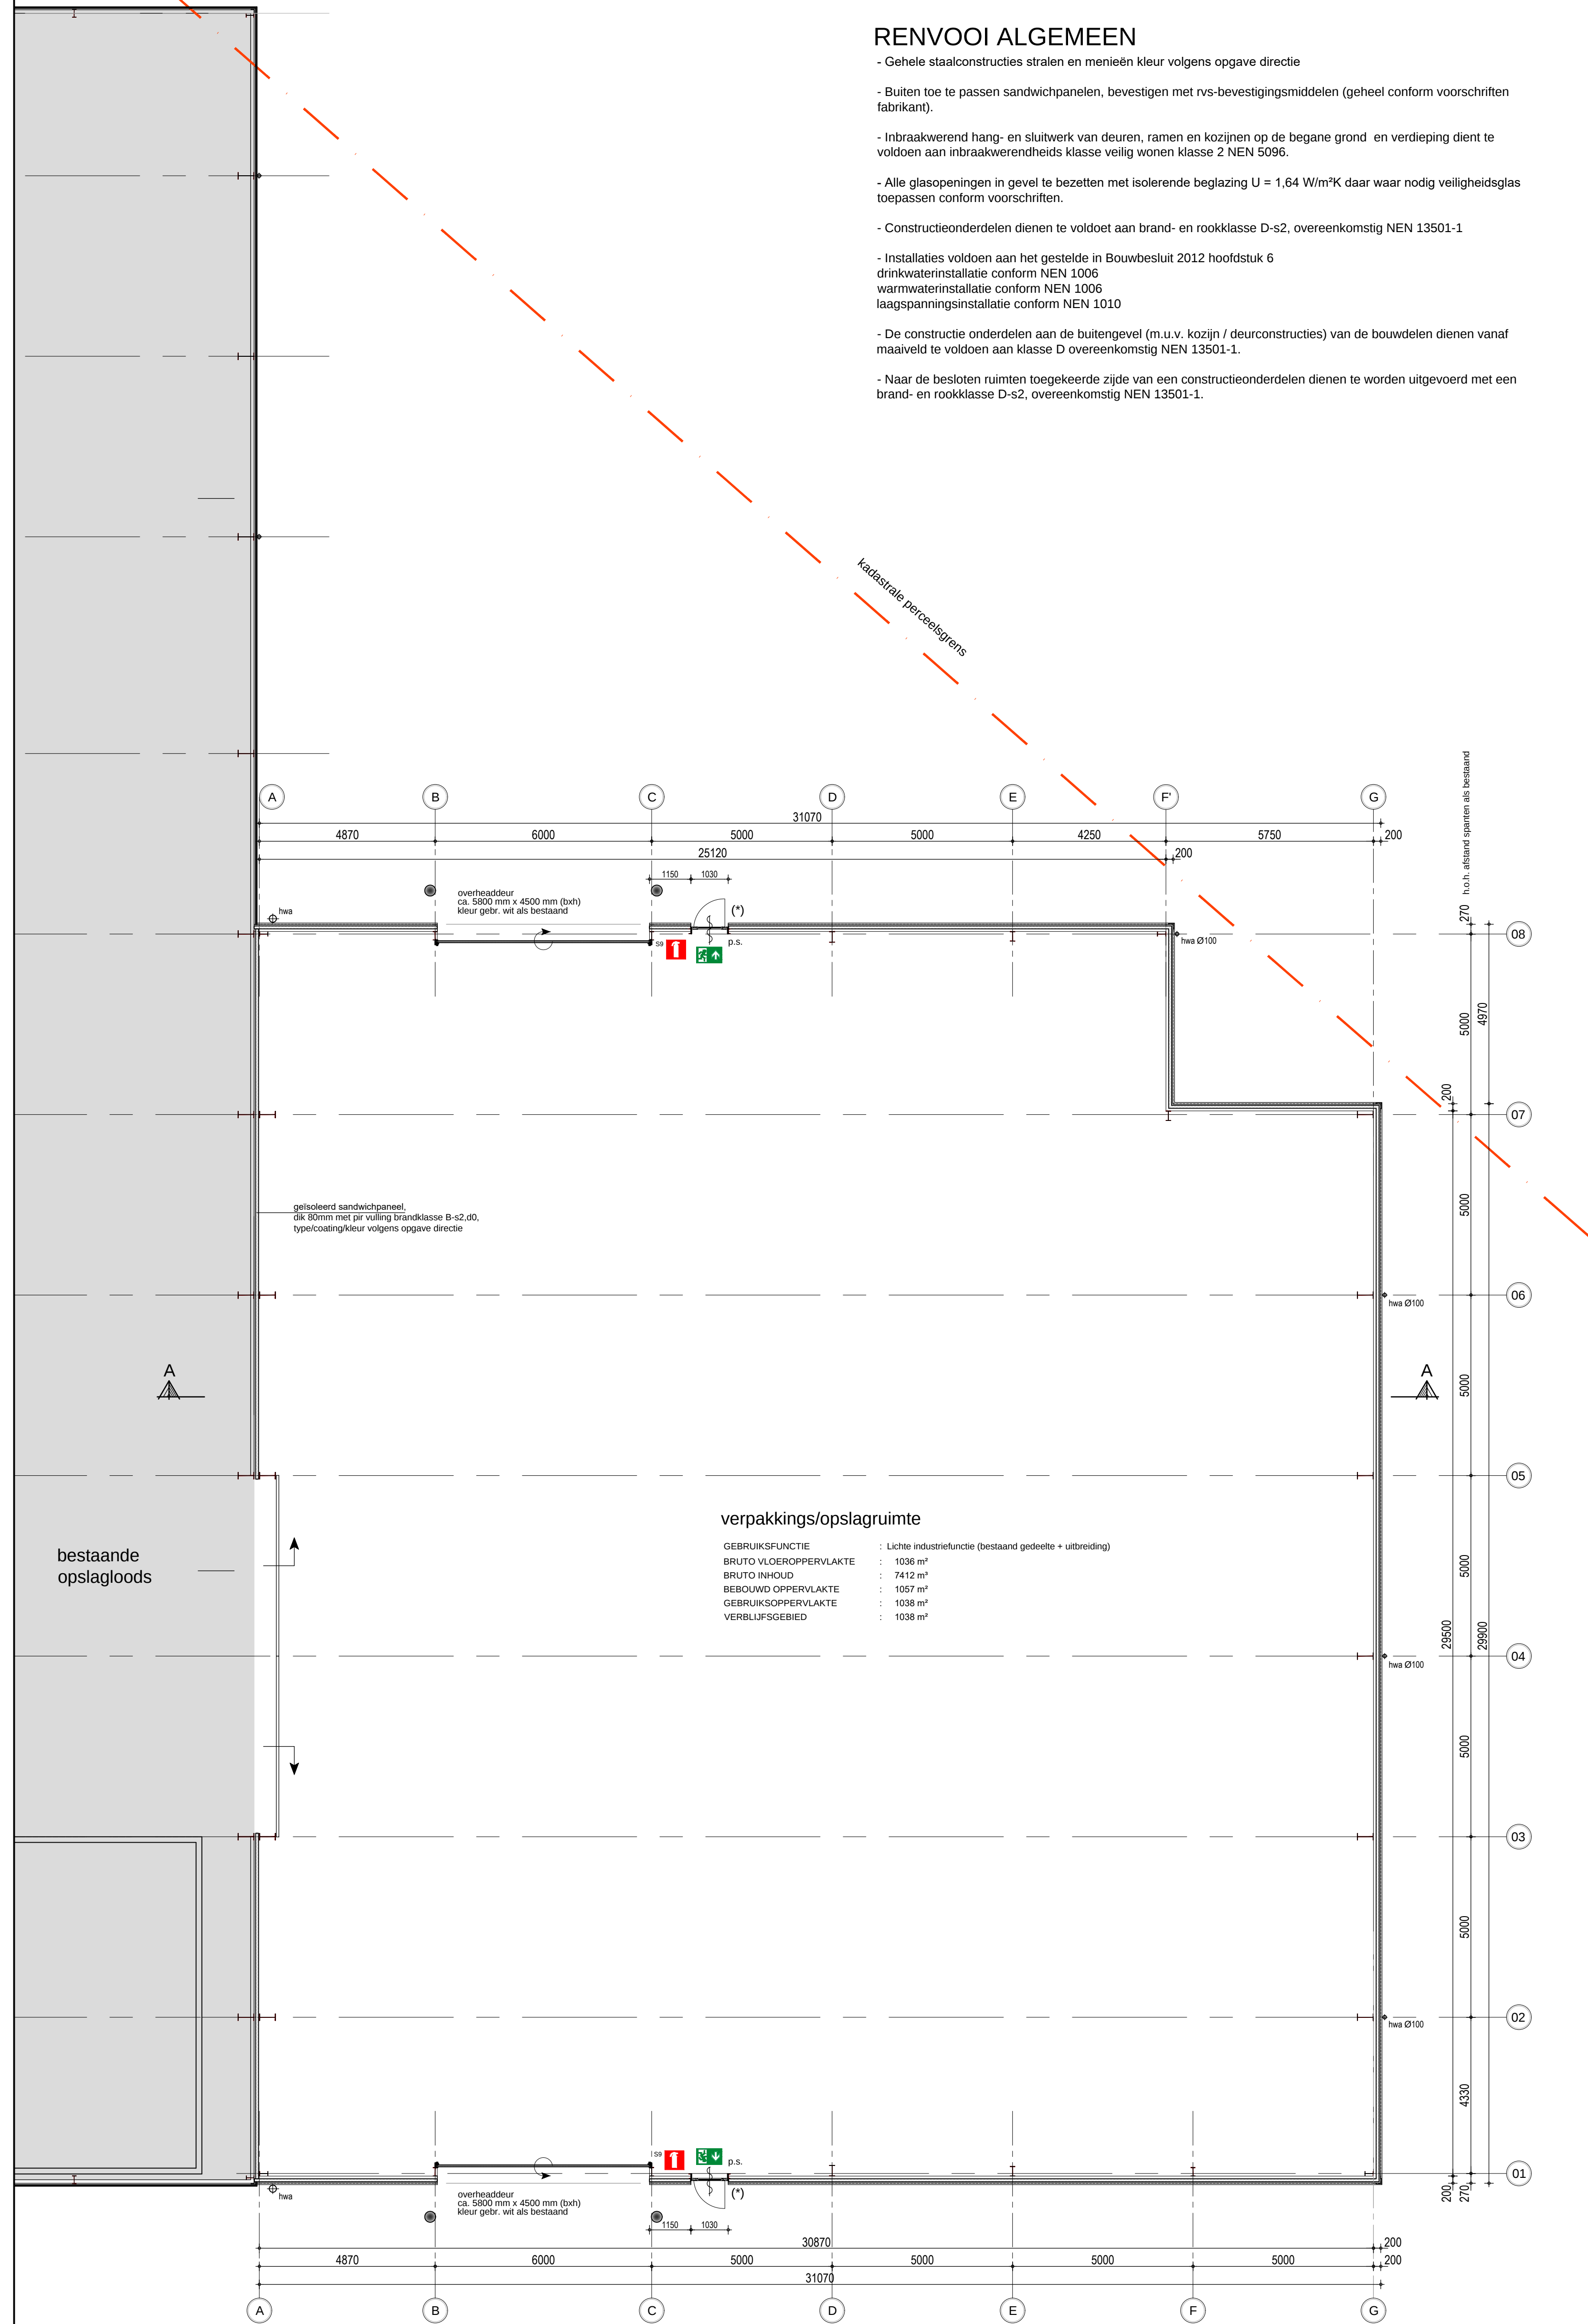

- *PLATTEGROND* -

REKENING HOUDEN MET GEWICHT ZONNEPANELEN OP NIEUWE DAKVLAKKEN




- | | | | |
|---|--|---|--|
|  | = hwa voorzien van bladwangers |  | = Gewapend betonnen schampspalen in slagvst pvc buis Ø300 |
|  | = deur van binnenzijde te openen zonder los voorwerp | | Kleur geel gecaat wapening iedere paal voorzien van 5 staven Ø12mm |
|  | = schuimblusser 9 tr. incl. ophangbeugel | | 1100mm boven en 600mm onder klinkerverharding. |
|  | = vluchtroute aanduiding bordje dan wel sticker conform NEN 3011 | | |
| (*) | = deurvangbeugel verzinkt (plaatsen tegen betonpaneel) | | |
|  | = deur voorzien van deurdrenger | | |

- FUNDERING, RIOLERING EN BEGANE GRONDVLOER -

Nuttige belastingen volgens opgave constructeur.
Aanlegbreedte en -diepte poeren en fundering volgens constructeur.
Fundering en poeren op staal e.e.a. volgens opgave constructeur.
Buitenrioler uitvoeren volgens berekening en tekening installateur conform NEN 3215

┐┐ = Dubbele stalen hoekijzen aanbrengen thermisch verzinkt

— — — = hemelwaterafvoer leiding
● = ontoppingsstuk

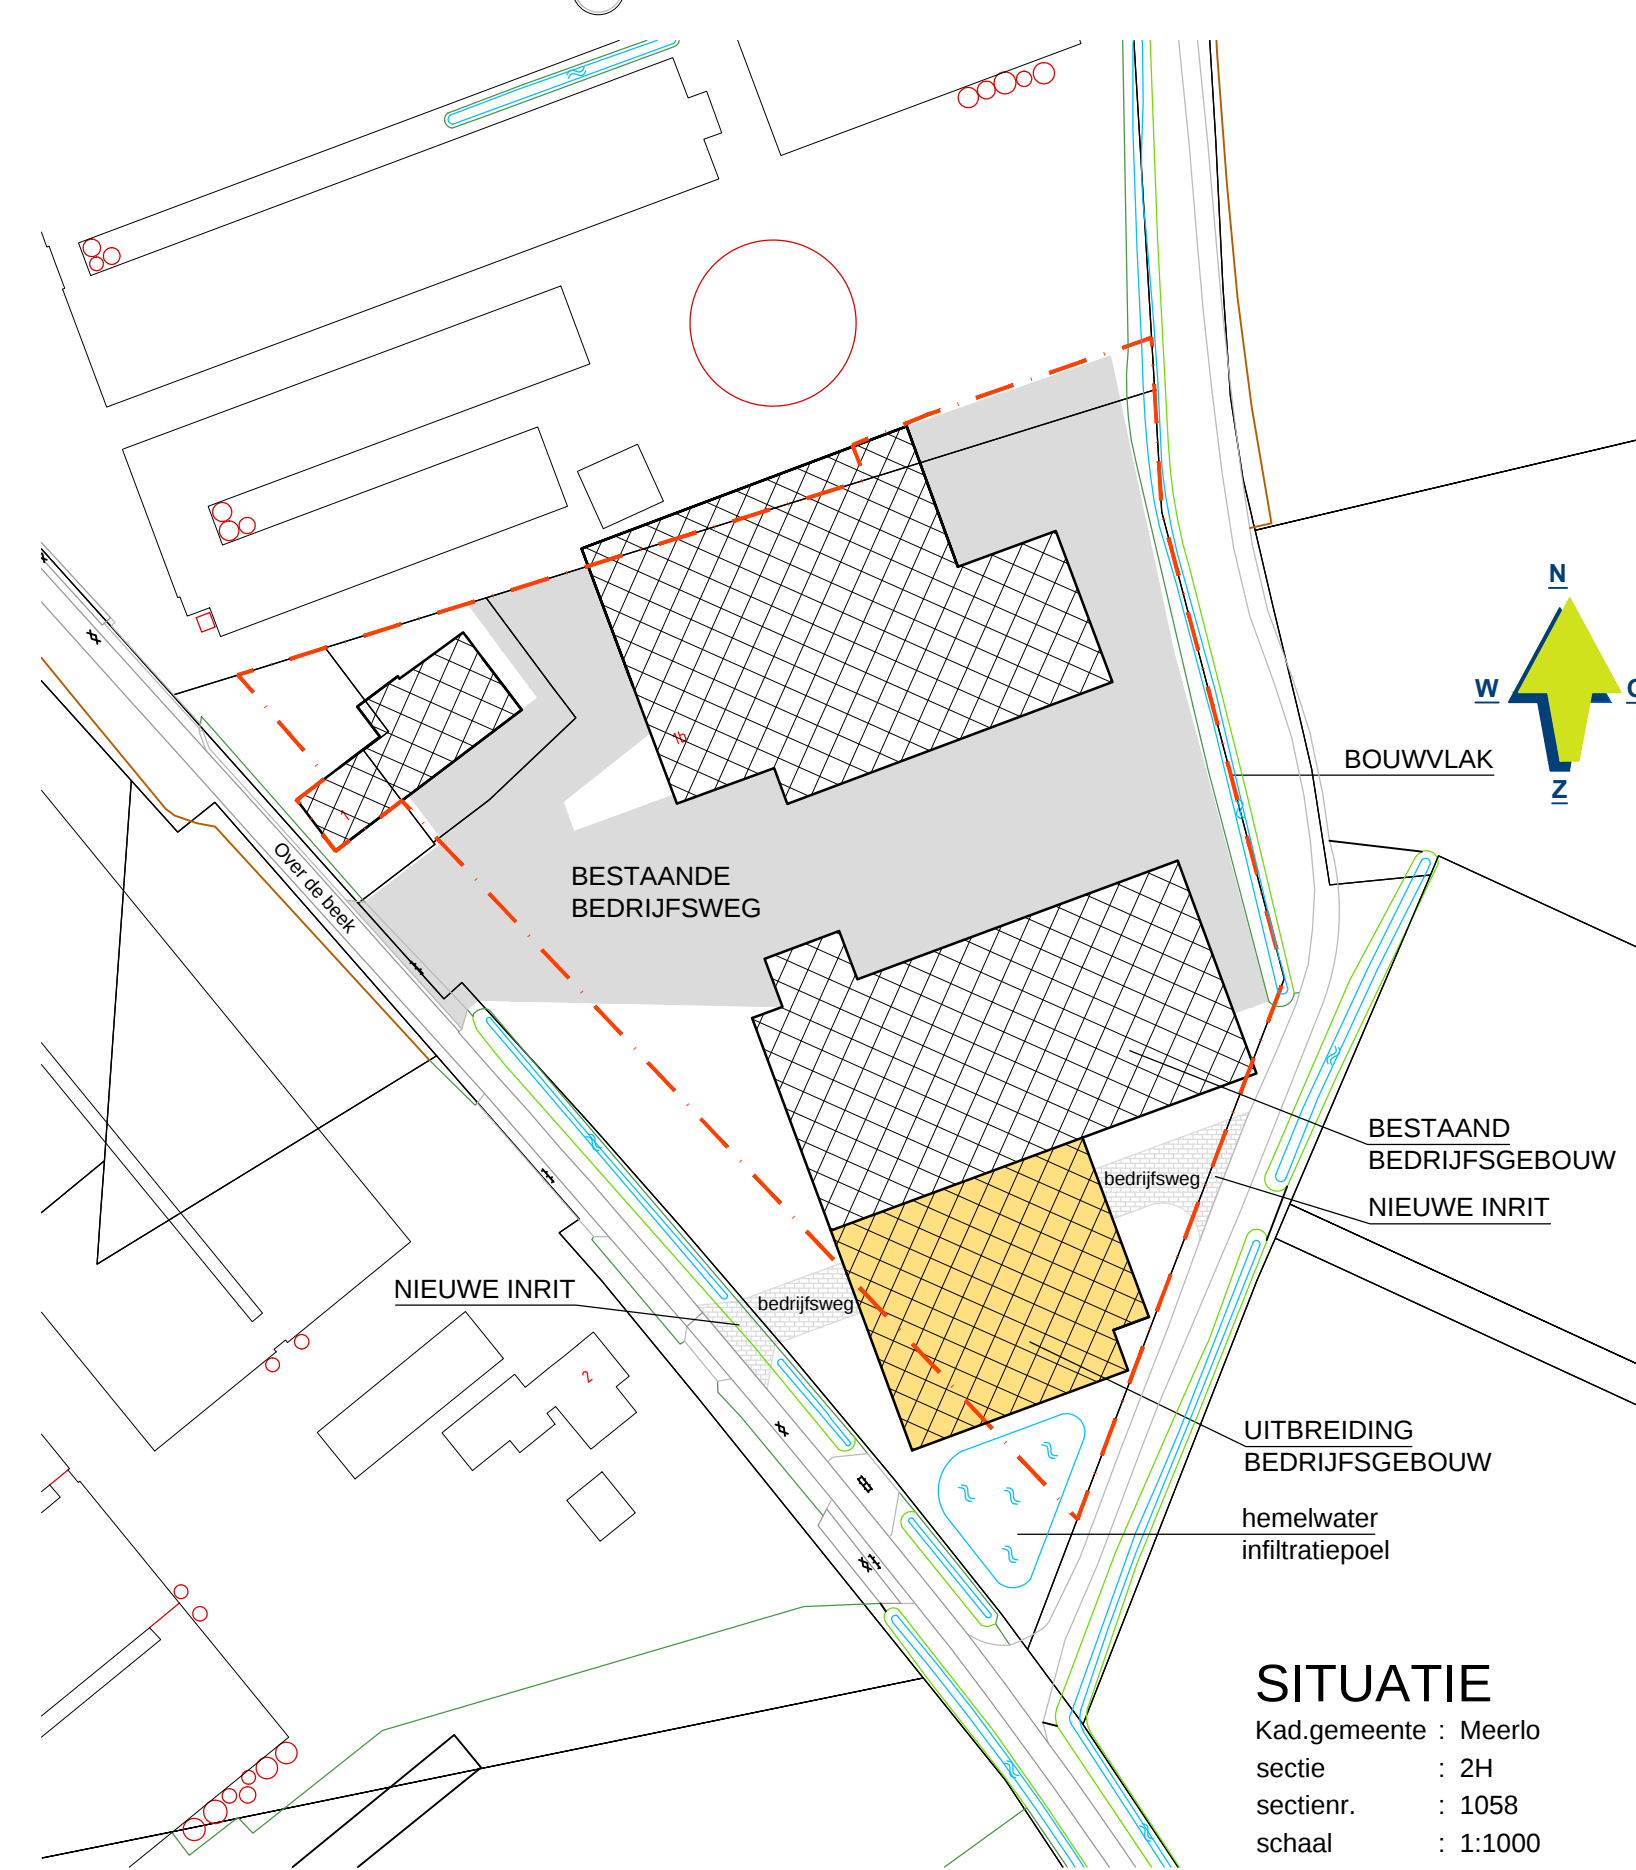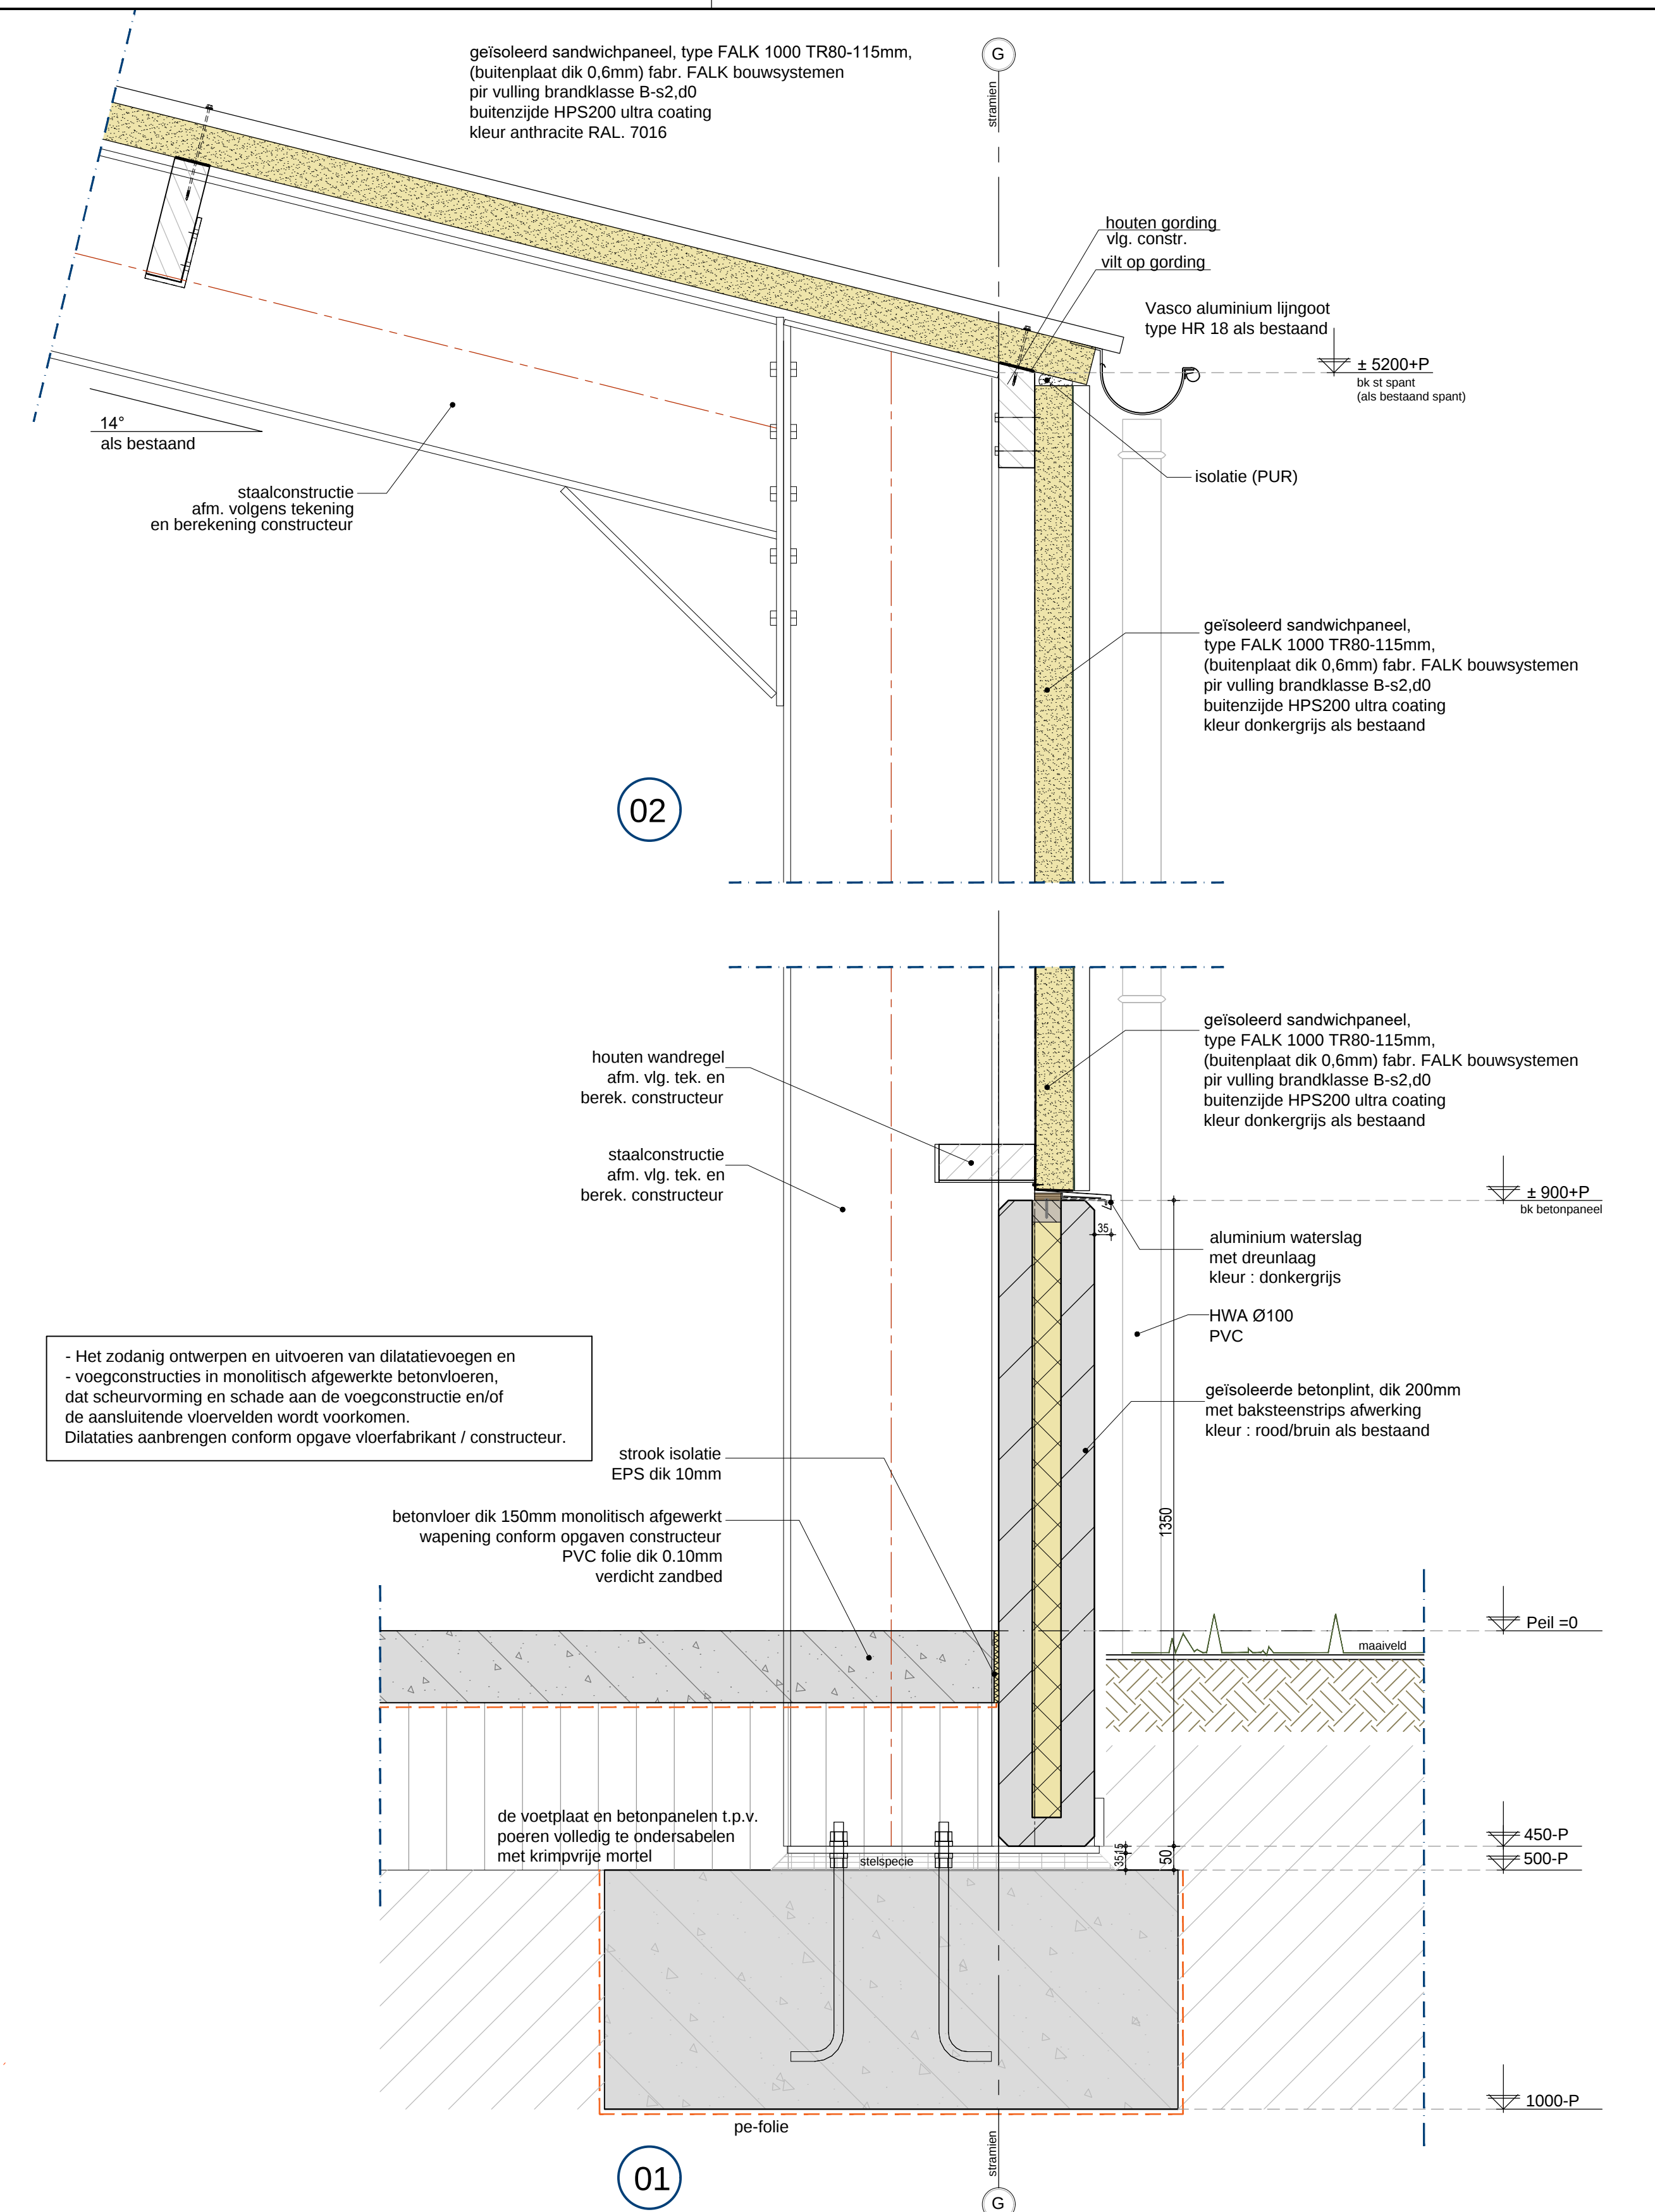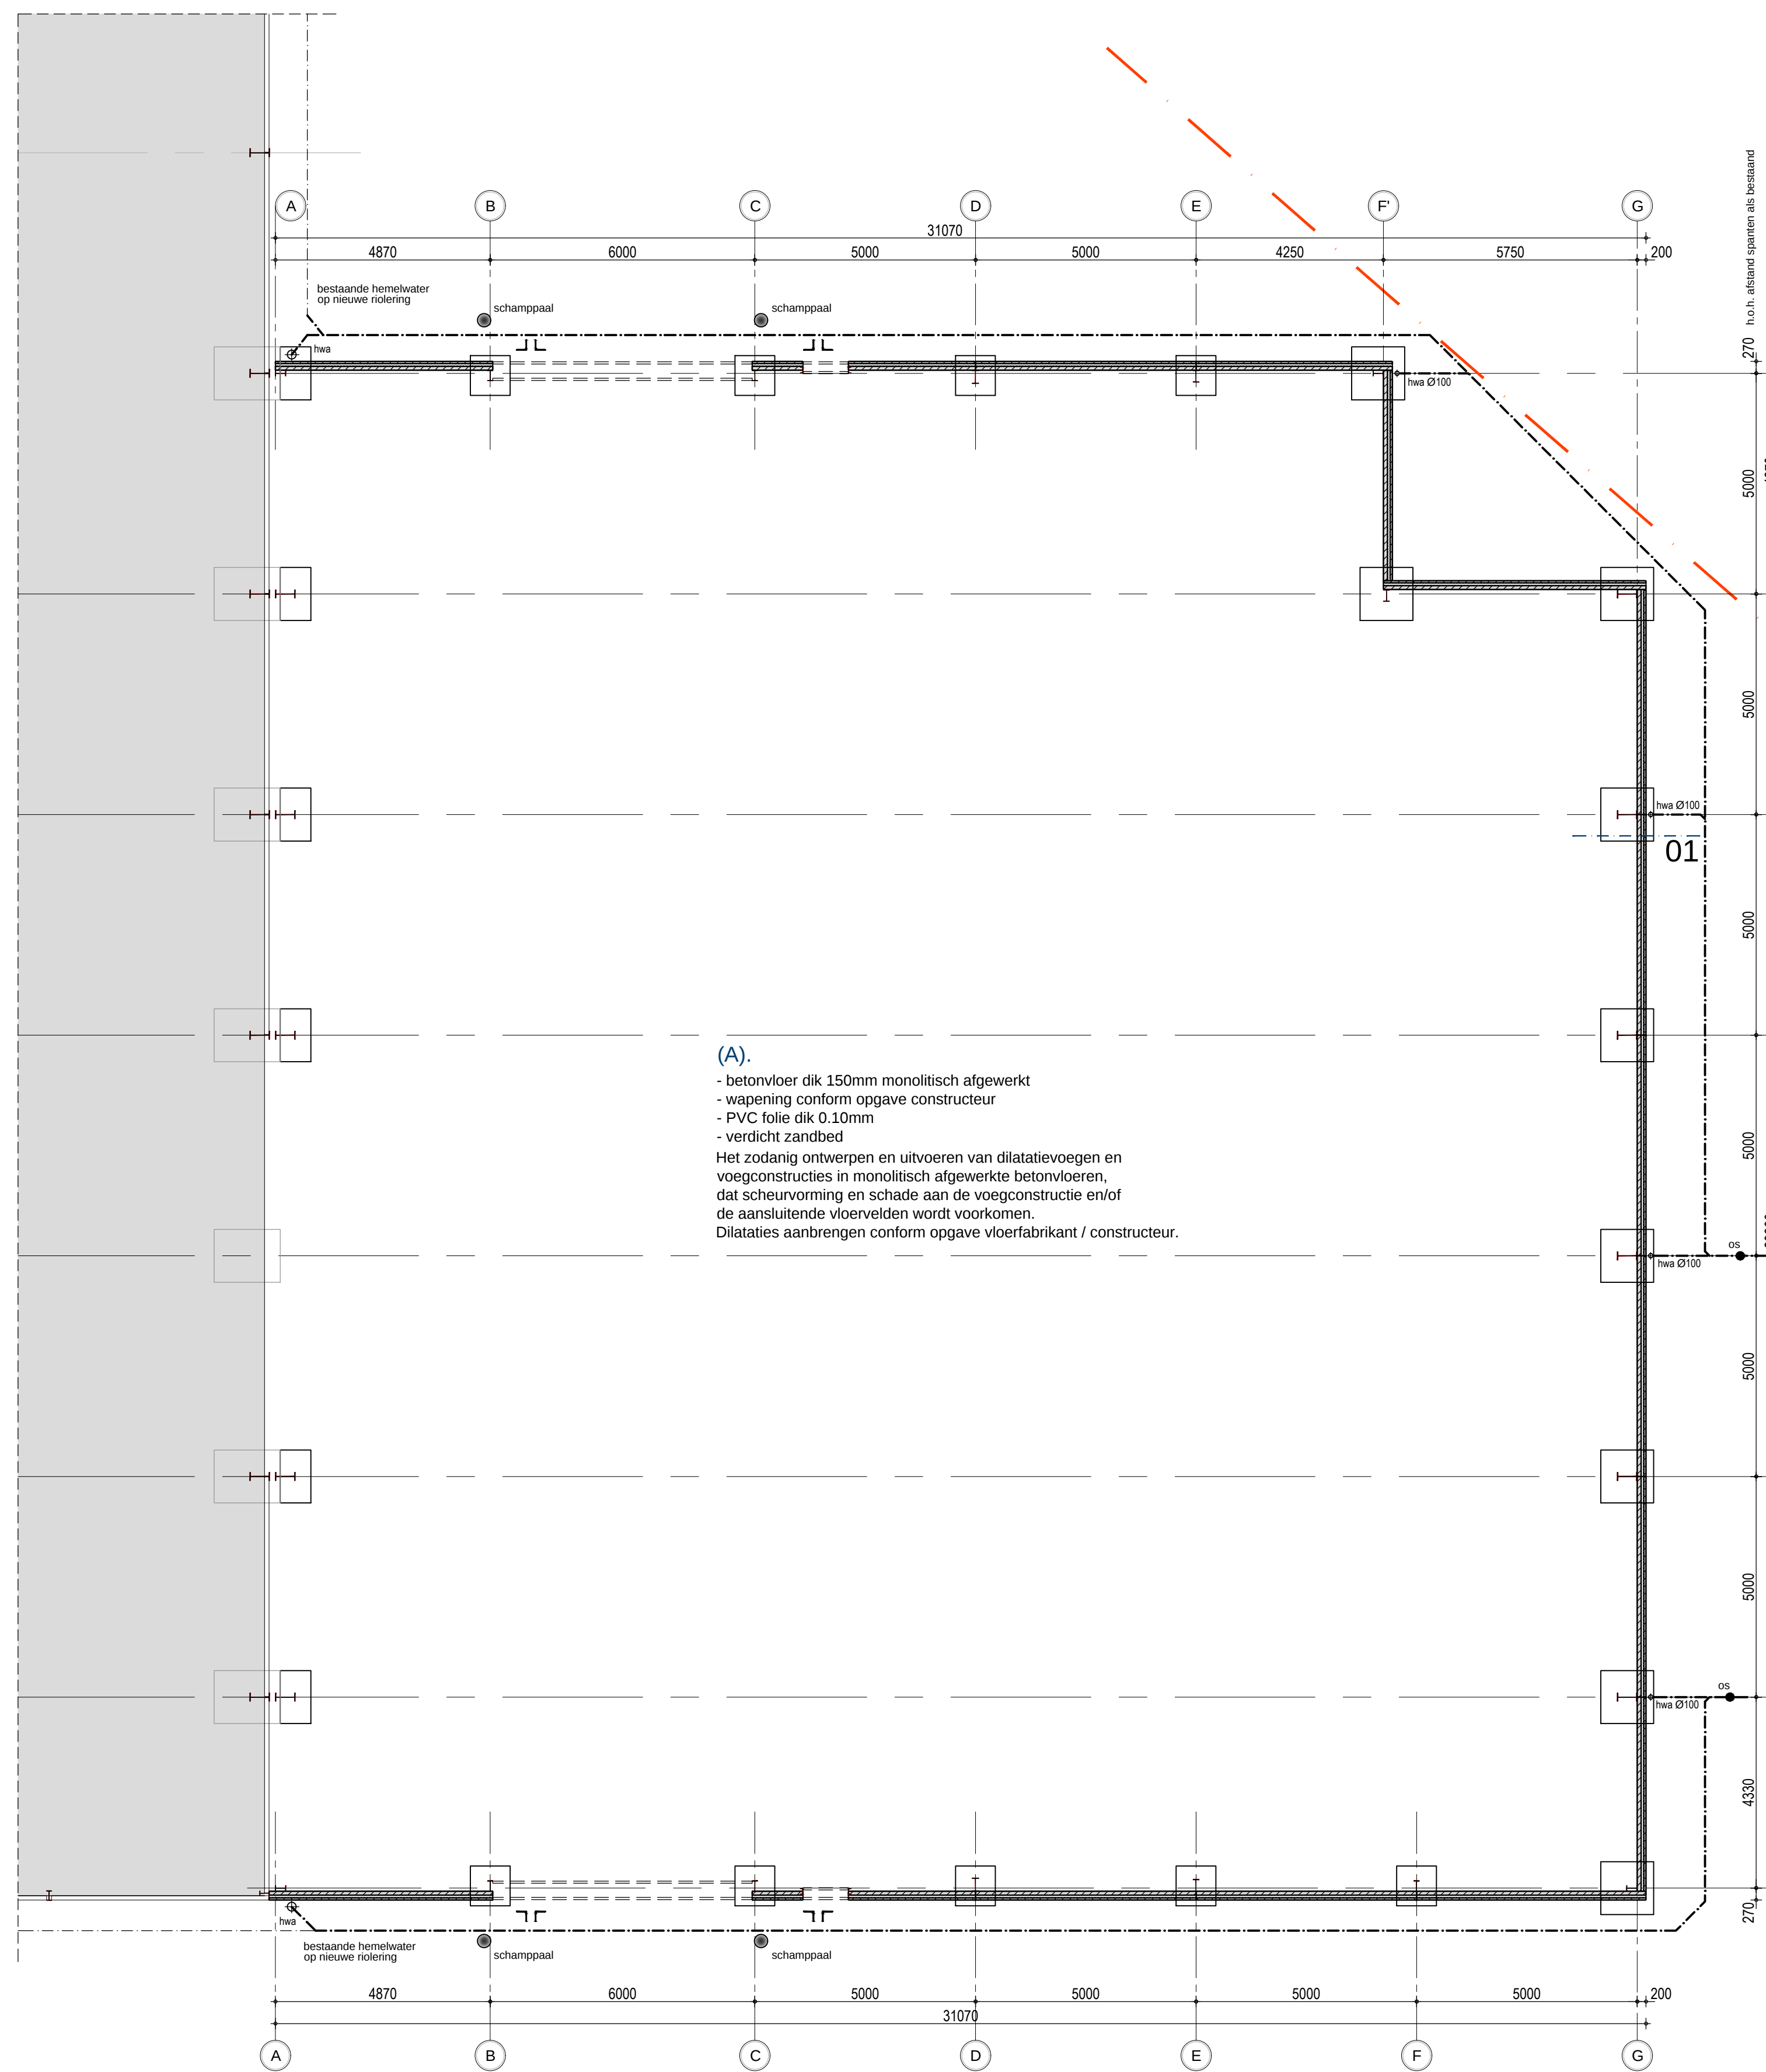

DE GEHELE CONSTRUCTIE UITVOEREN VOLGENS TEKENINGEN EN BEREKENINGEN VAN DE CONSTRUCTEUR
ALLE MATEN IN HET WERK TE CONTROLEREN

OPDRACHTGEVER: Vergeldt Vegetables B.V.
Over de Beek 1b
5639280 5865 AD Tienray

TEKENING NO:
21-017 TO1

BOUWPLAN:	Uitbreiding bedrijfsgebouw Over de Beek 1b te Tienray	SCHAAL: 1:100 / 1:10 FORMAAT: 841x1250 mm
-----------	--	--

ONDERDEEL: Technisch Ontwerp Plattegronden, situatie en details	DATUM GETEKEND: 28-07-2021 /MW
---	-----------------------------------

TEKENING NO:
21-017 TO1

SCHAAL: 1:100 / 1:10
FORMAAT: 841x1250 mm

DATUM GETEKEND:
28-07-2021 /MW



 Bezoek-/postadres
 Villa Flora
 Vulliamsweg 1
 5948 RC Veldhoven
 T. 0478 578257
 E. www.arvalis.nl

Bezoek-/postadres:
Villa Flora
Villafioraweg 1
5928 RC Vezio
T. 0478 378257
E. www.arvalis.nl