
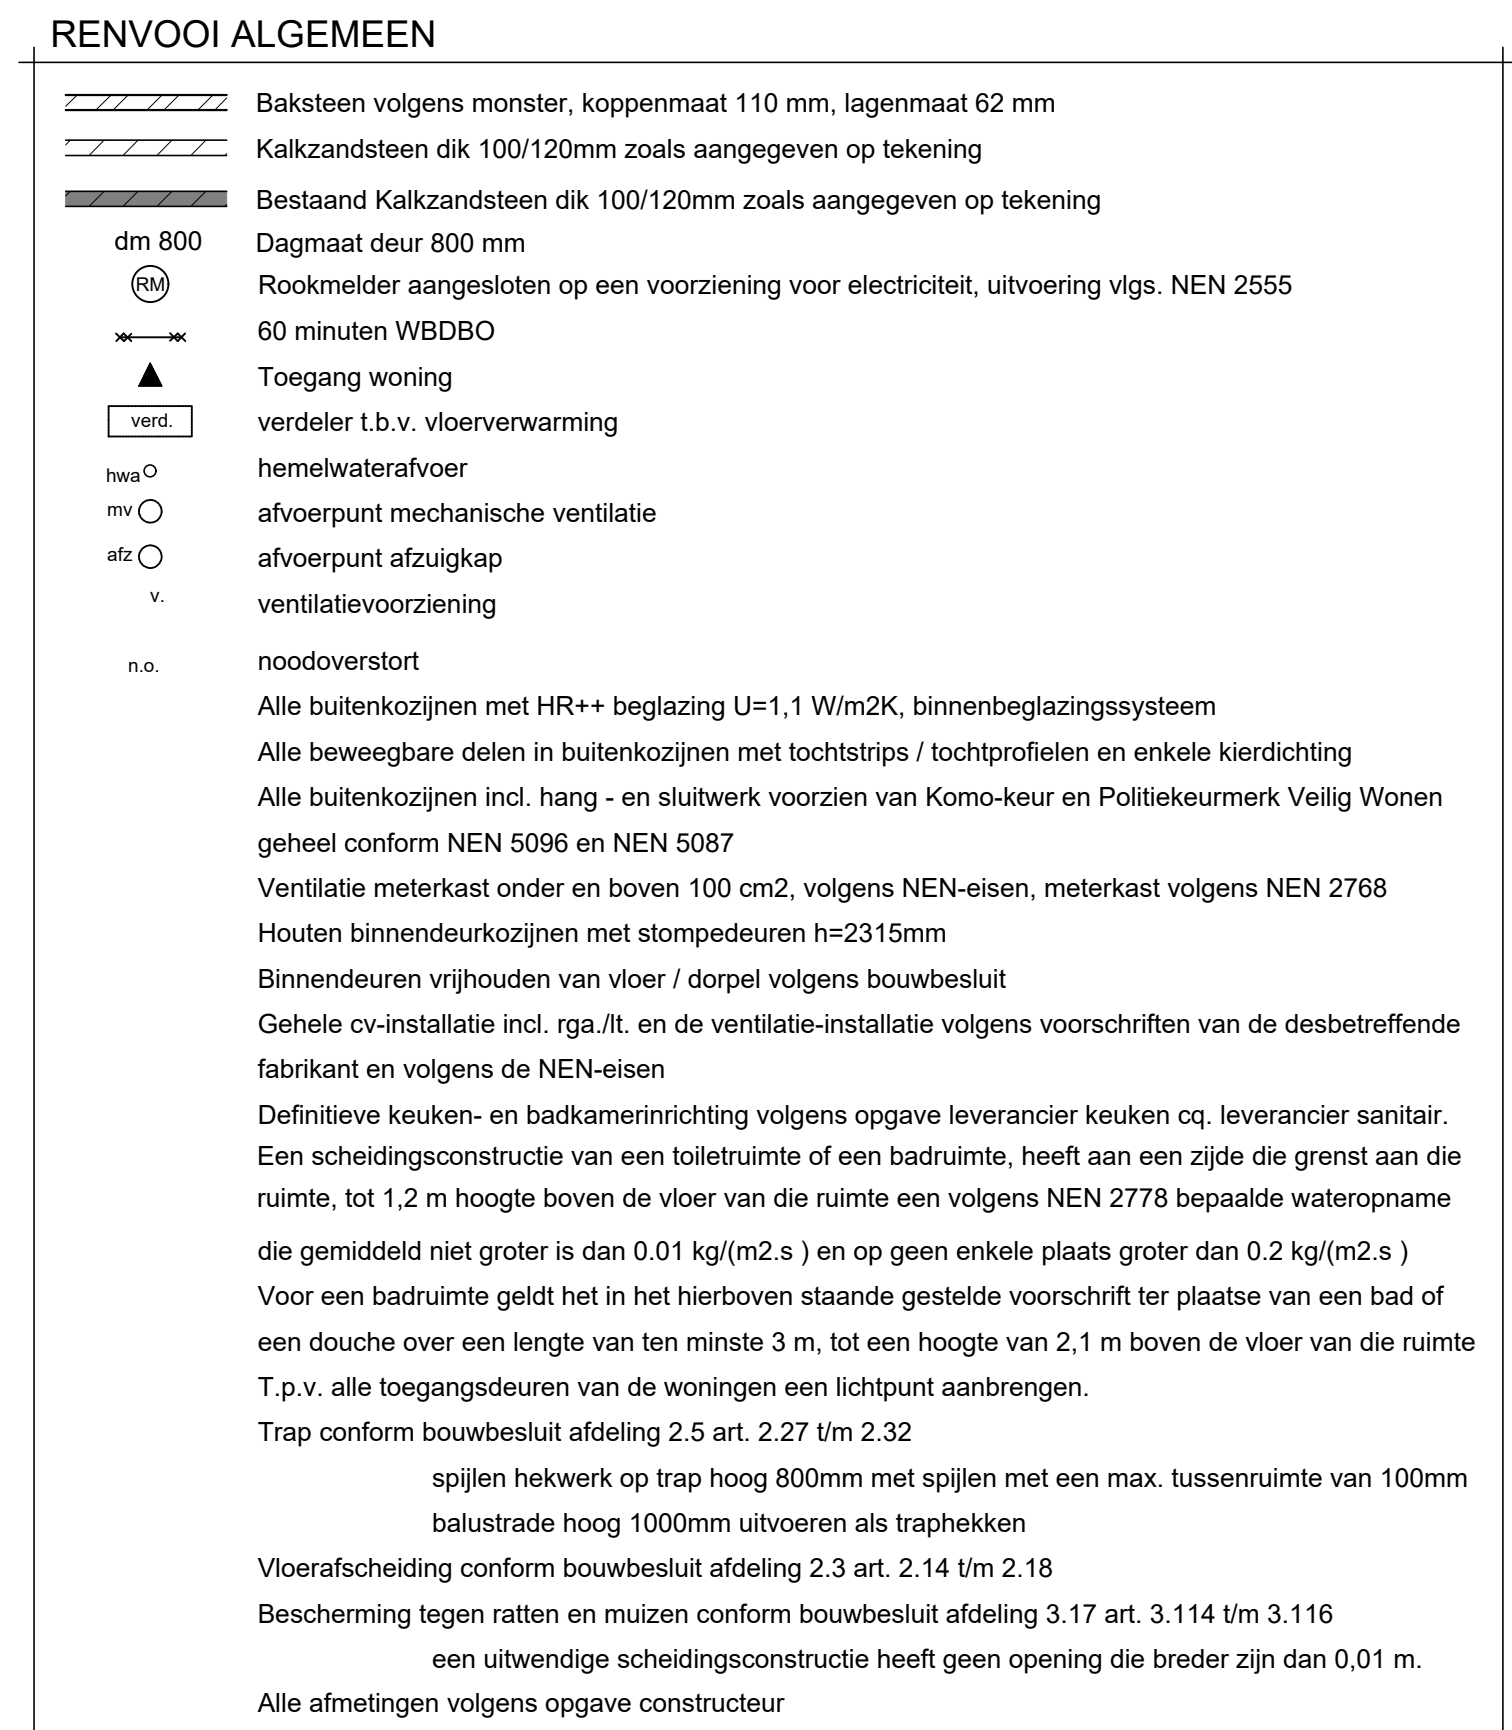
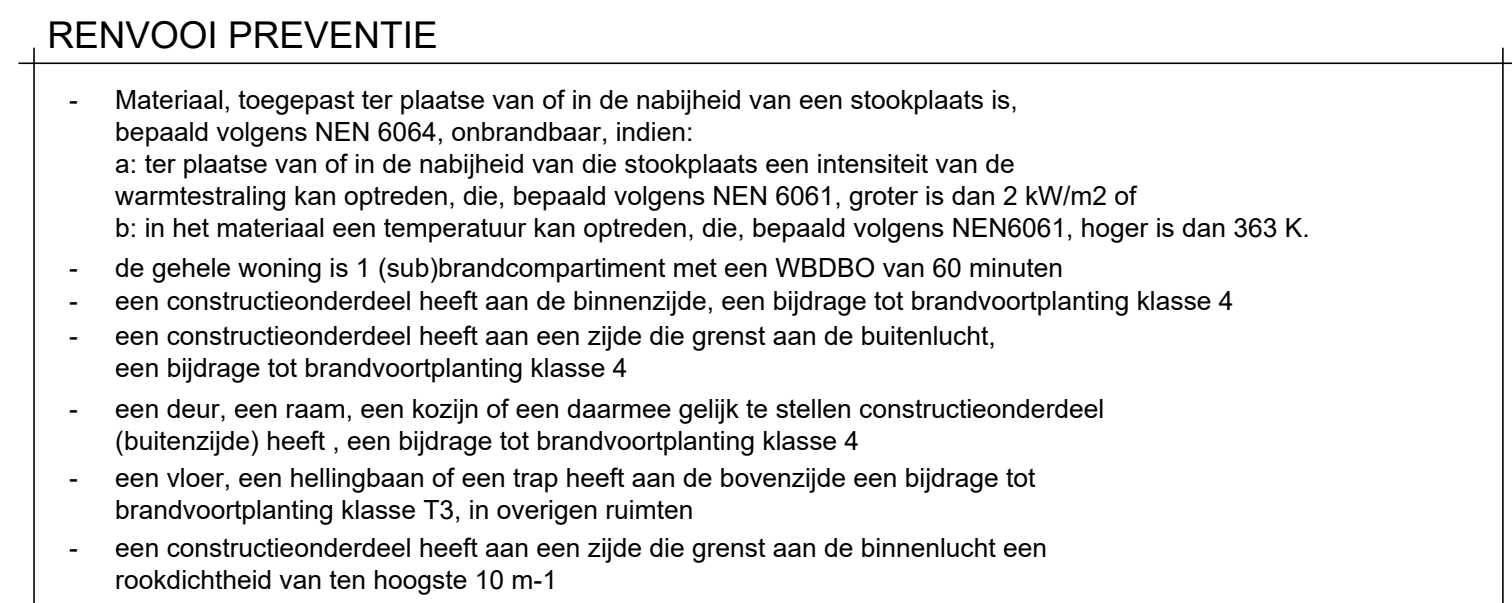
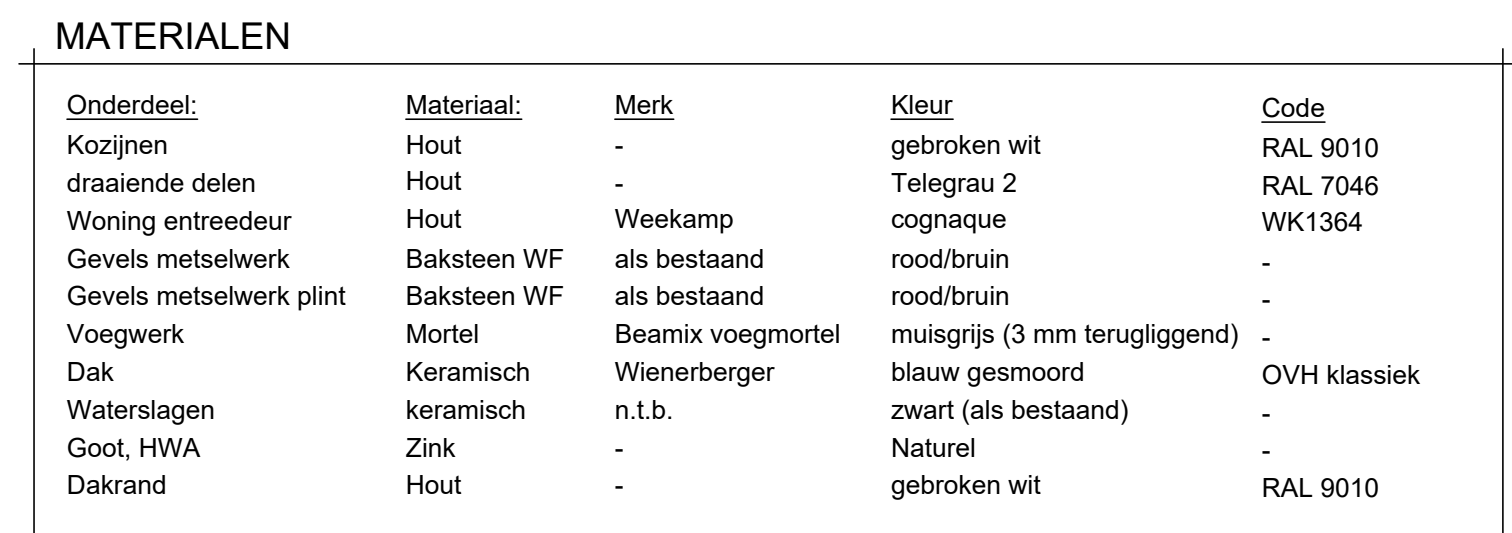
 
 


 

LET OP!!!!!!		TEKENING IS T.B.V. AANVRAAG BOUWVERGUNNING	
datum	10.12.2021		
wijz. A			
projectleider 		project Aanbouw Molenstraat 57 Deurne	
tekenaar 		architect  	
werknummer 2001		opdracht 	
tekeningnummer B-01			
schaal 1:50 / 1:2000/1:10		onderdeel Bestektekening Plattegronden, gevels en doorsnede	
t. w. e.	