



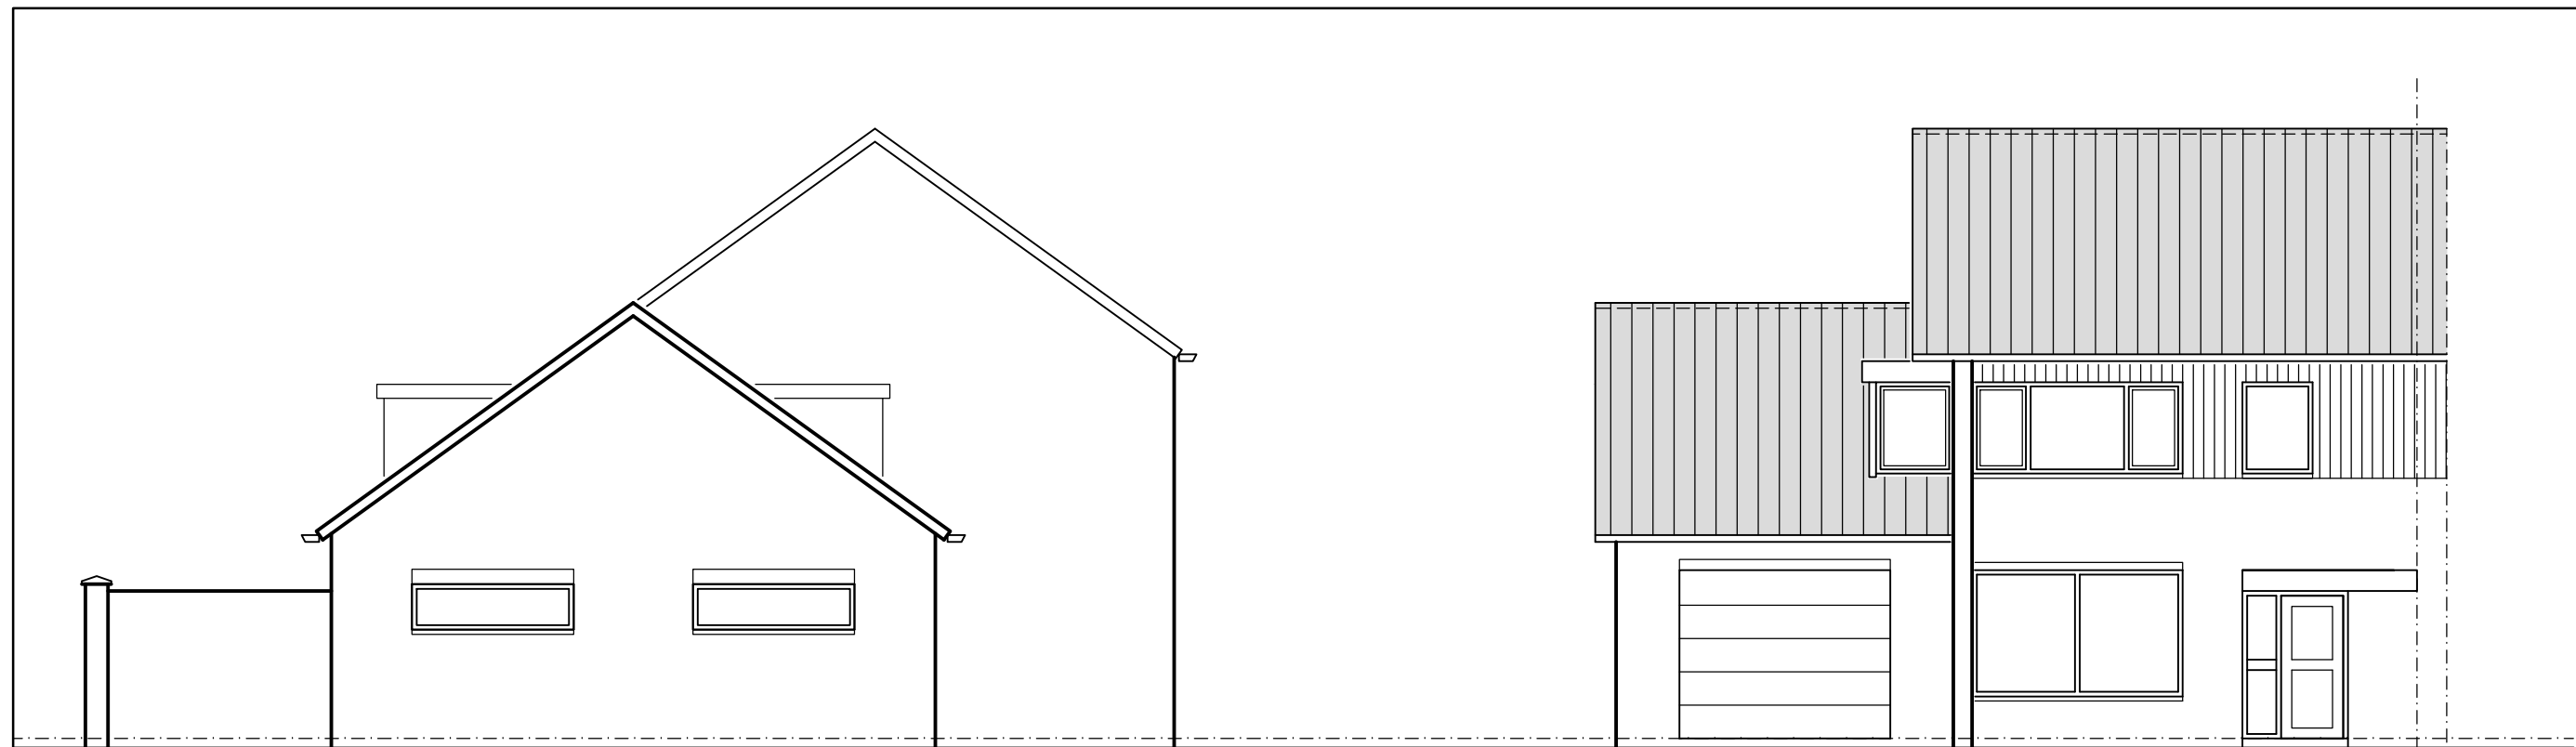


linkerzijgevel bestaand

achtergevel bestaand

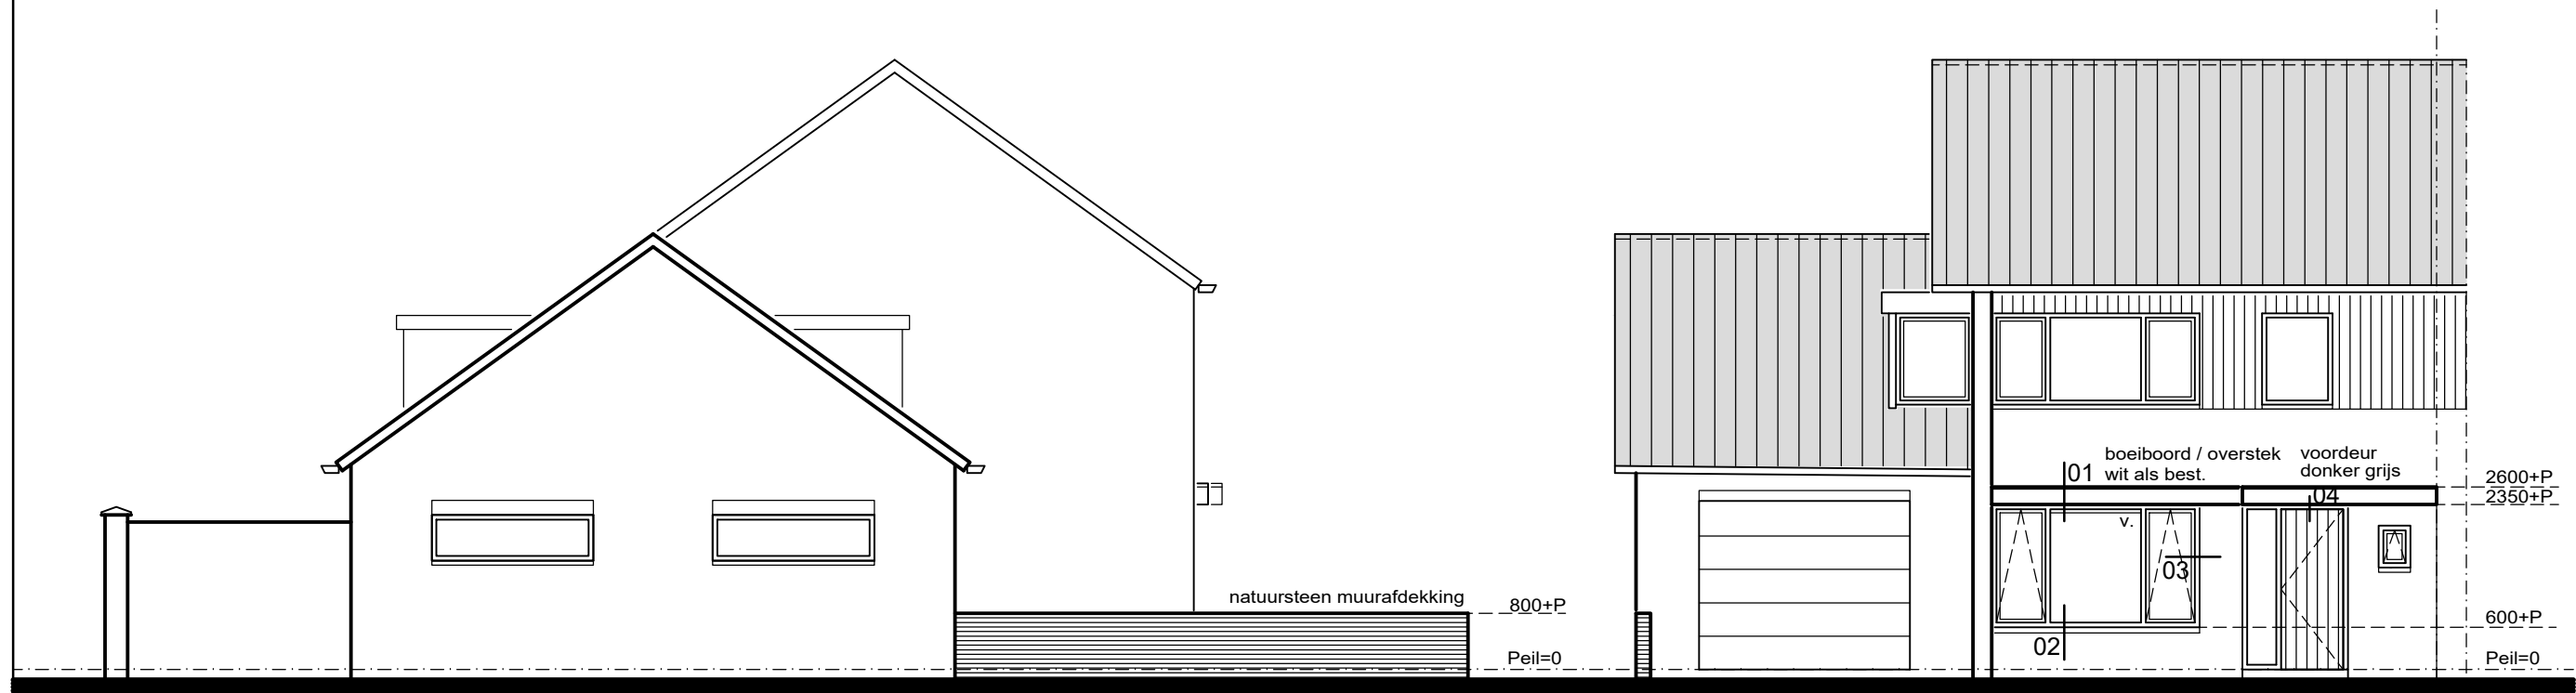


linkerzijgevel nieuw

achtergevel nieuw

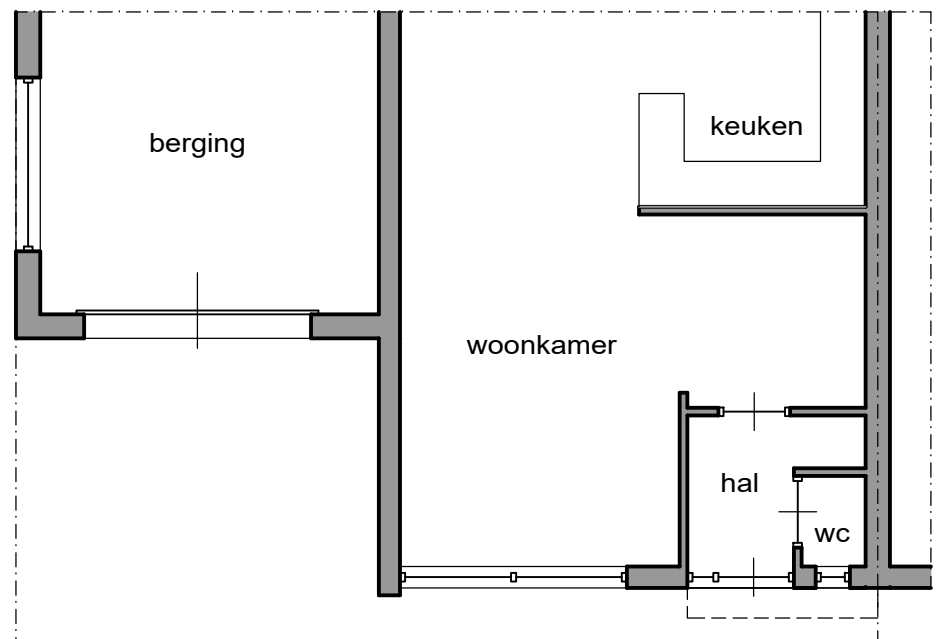

plattegrond bestaand

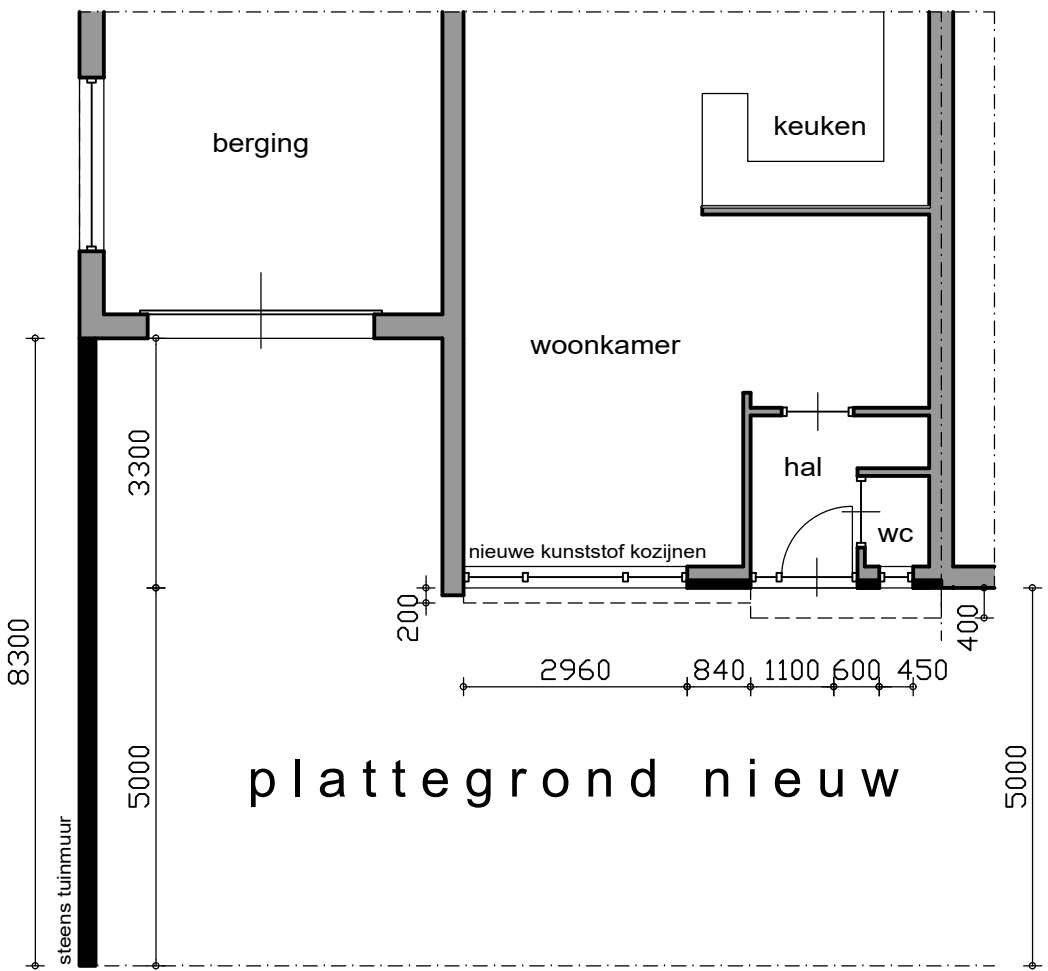

plattegrond nieuw


RENVOOI

KOZIJNEN

nieuwe houten kozijn :
hang en sluitwerk volgens inbraakwerendheidsklasse 2
glasopeningen voorzien van HR++ isolatieglas
bestaande ventilatie voorziening in balans houden
event. ventilatievoorzieningen in ramen terug brengen


houten kozijn met HR++ beglazing
U waarde = 1,2

detail 03

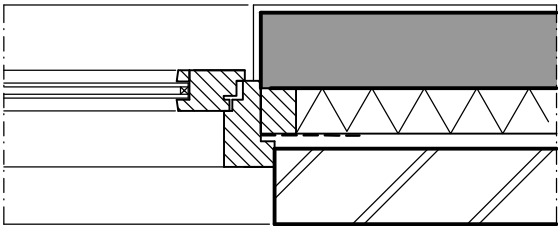


nieuw donker buitenmetselwerk
isolatie minimaal Rc=1,4
bouwbesluit: bestaande bouw

detail 01

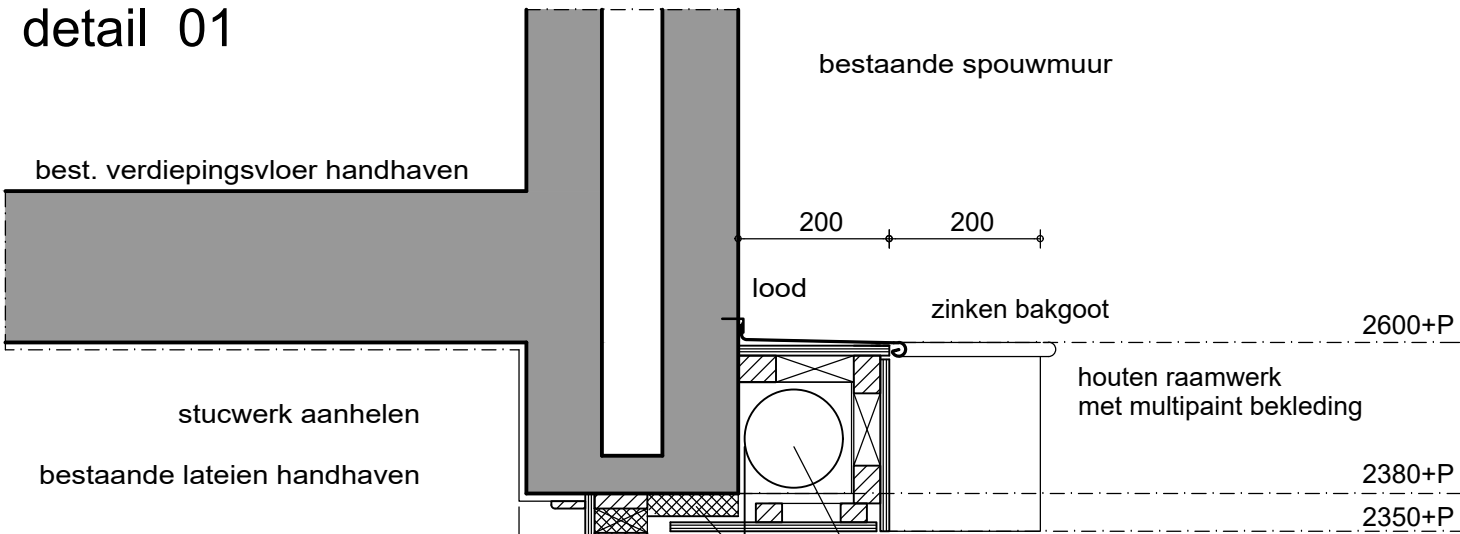


detail 04

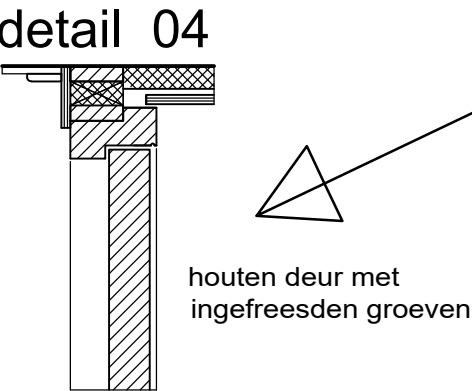


houten deur met
ingefreesden groeven

detail 02

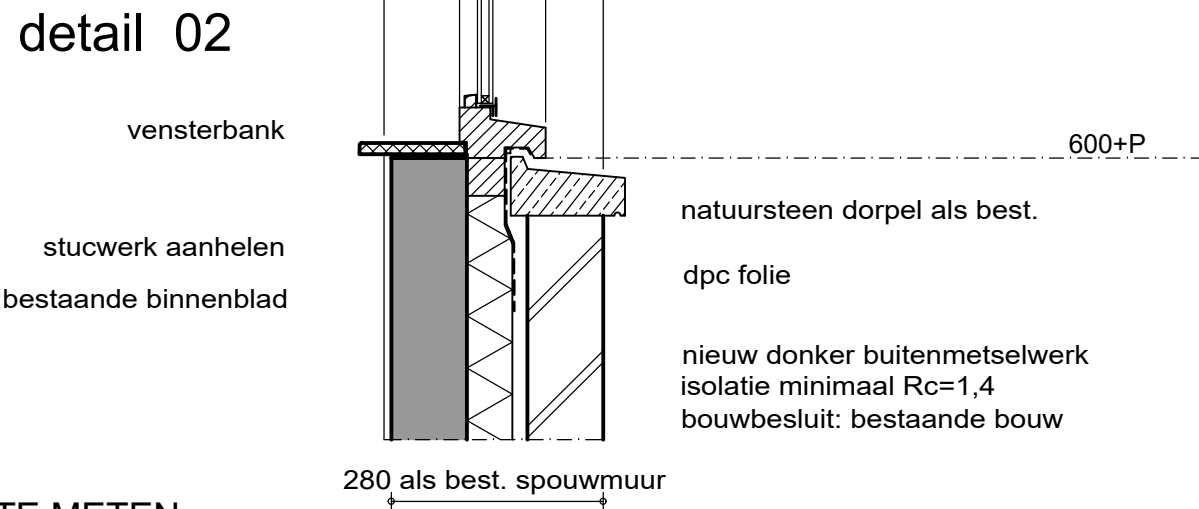

ALLE MATEN IN HET WERK TE METEN
CQ TE CONTROLEREN

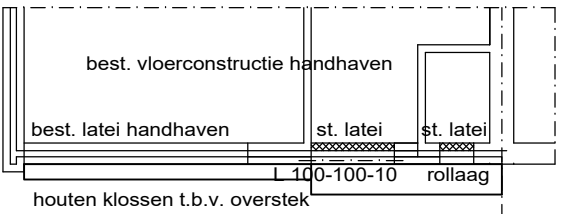

verdiepingvloer - overstek

bestaande vloerconstructie handhaven
latei constructie handhaven en twee nieuwe

- overstek opbouw:
- bitumen
 - 30mm isolatie
 - underlayment
 - houten klossen
 - houten regelwerk
 - multipaint bekleding

OPDRACHTGEVER:

PROJECT:

Aanpassin voorgevel

ONDERDEEL:

Bestektekening

A: 11-11-2021

B: 15-11-2021

C: 16-11-2021

D: 04-01-2022

SCHAAL:

1: 100 1:10

TEKENING NR:

B01

BOUWADVIES

LENDERS

Rozenberg 4
5768 GR Meijel
T 077 466 33 13
info@lendersbouwadvies.nl
www.lendersbouwadvies.nl

Rabobank 13.34.34.680
BTW NL 160128328.B.01
KVK 14099297