


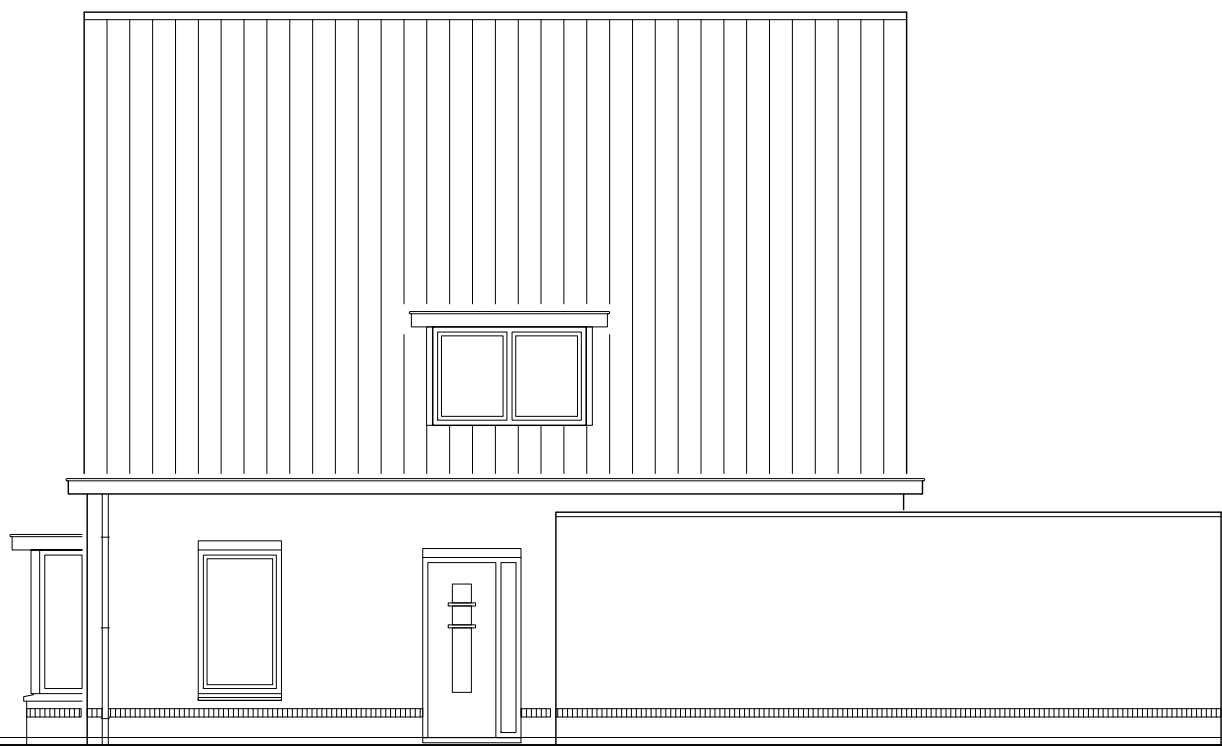


RECHTERZIJGEVEL - bestaand  
schaal 1:100




RECHTERZIJGEVEL - bestaand  
schaal 1:100




RECHTERZIJGEVEL - nieuw  
schaal 1:100

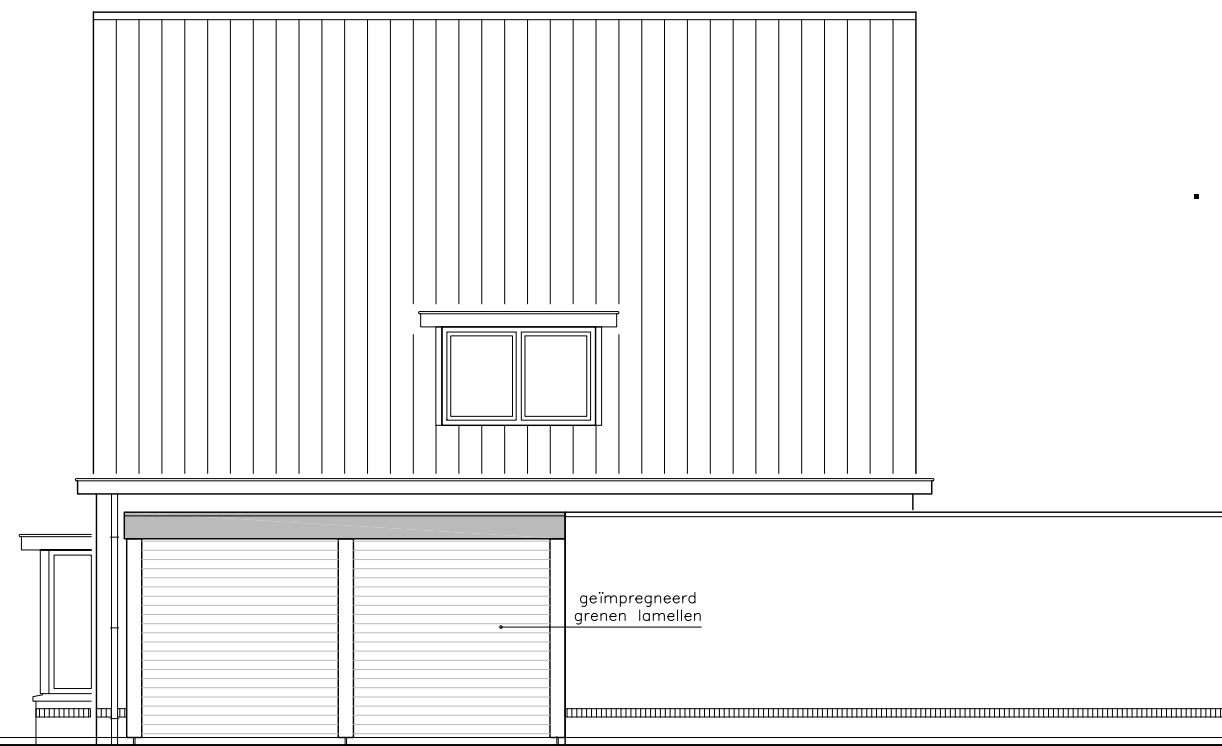


RECHTERZIJGEVEL - nieuw  
schaal 1:100

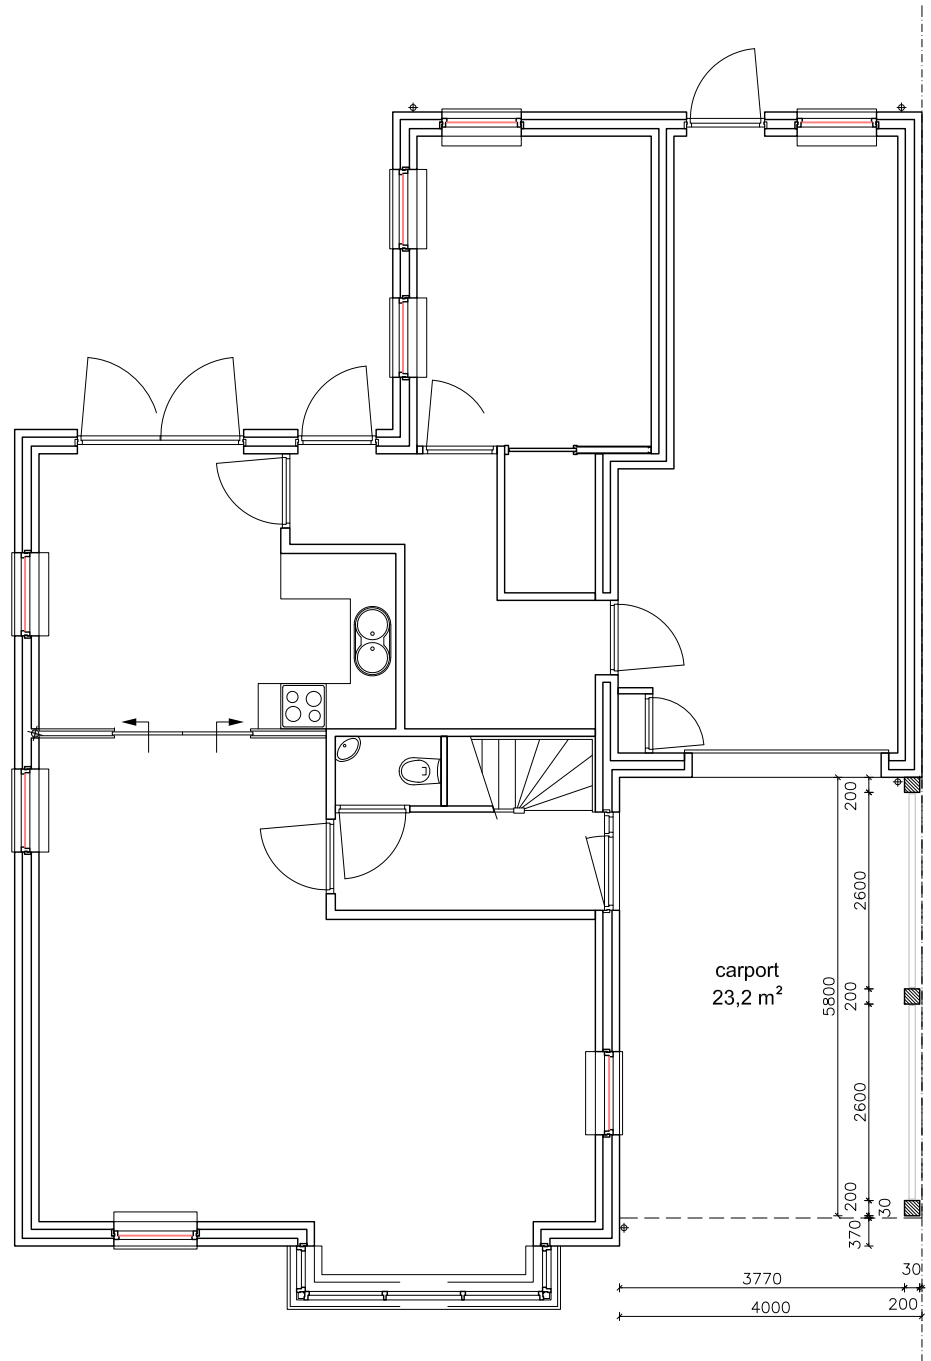


BEGANE GROND - nieuw  
schaal 1:100

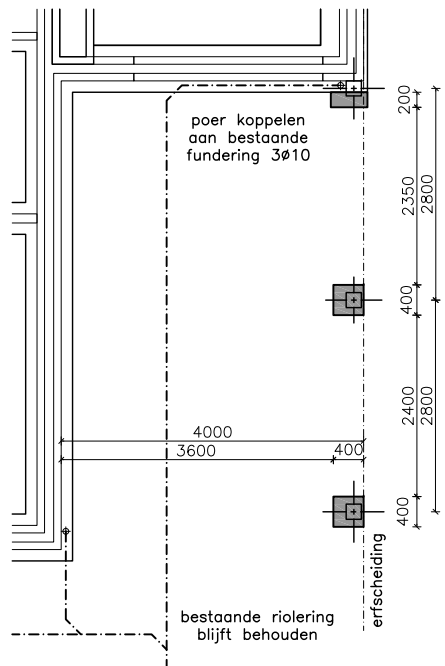

FUNDERINGS- /RIOLERINGSPLAN - nieuw  
schaal 1:100

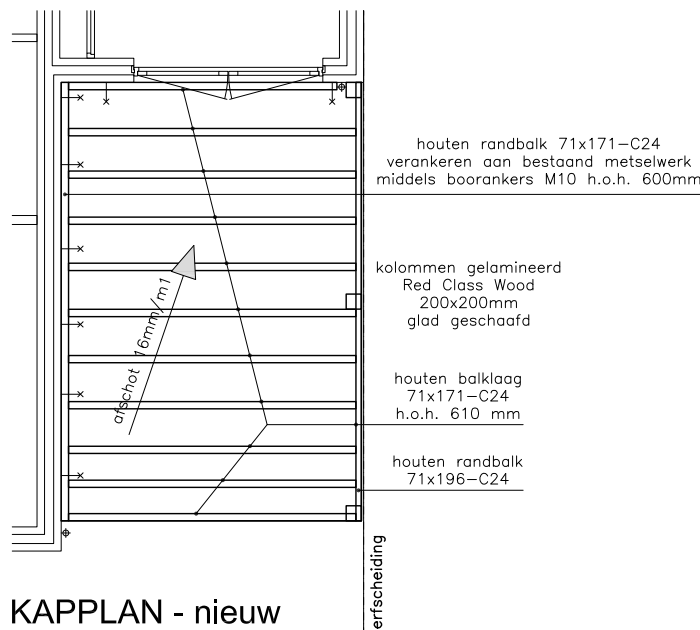


KAPPLAN - nieuw  
schaal 1:100

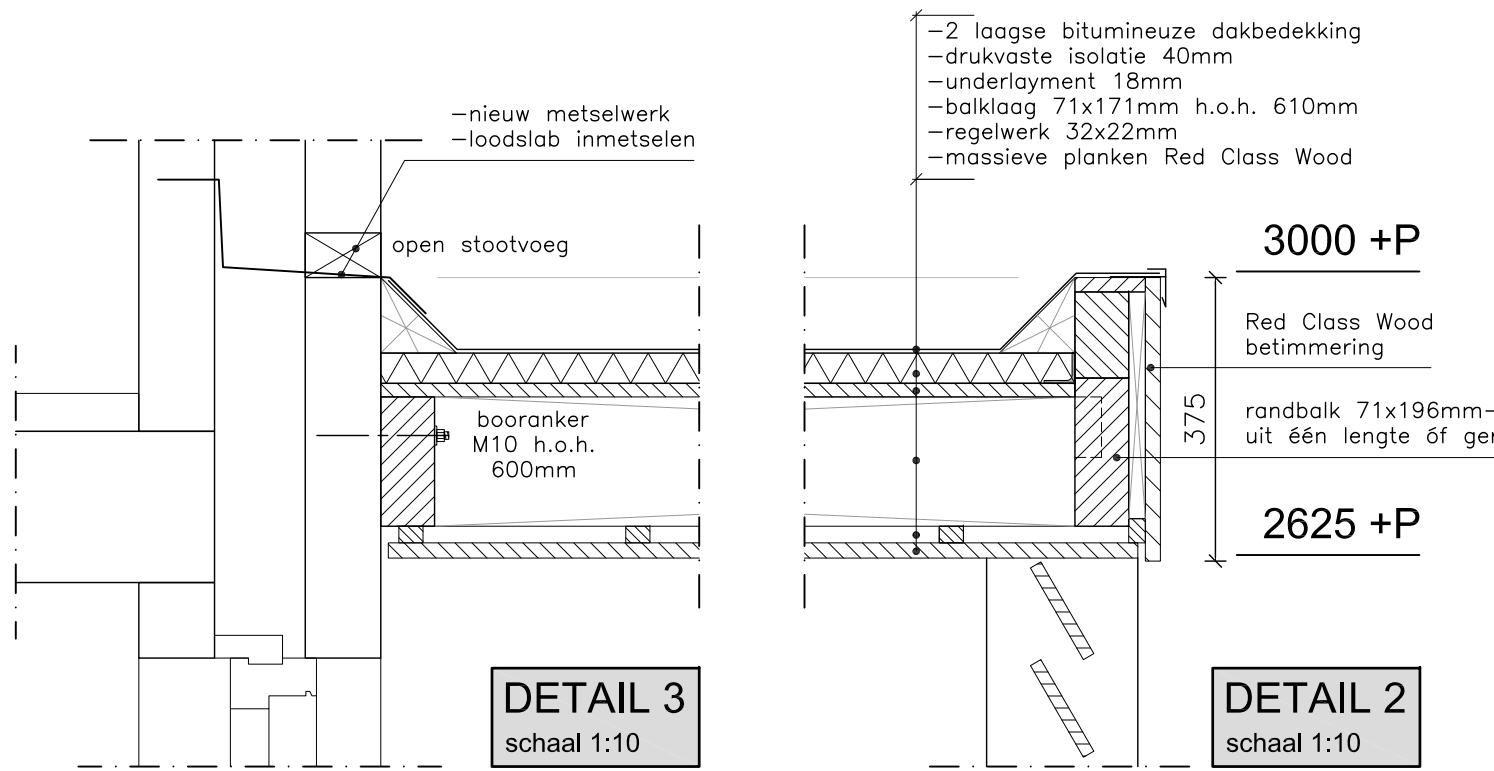


DETAIL 3  
schaal 1:10

DETAIL 2  
schaal 1:10

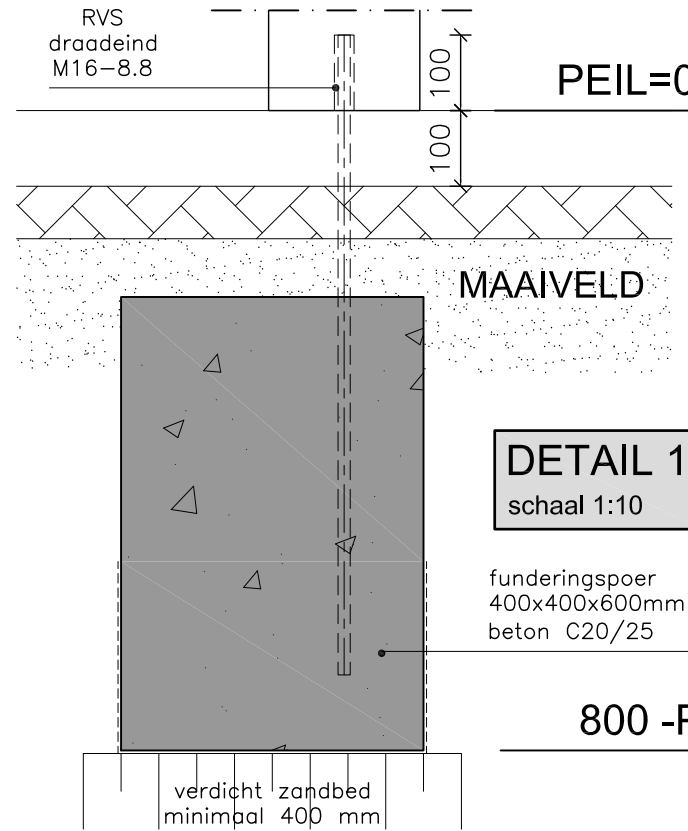

DETAIL 1  
schaal 1:10

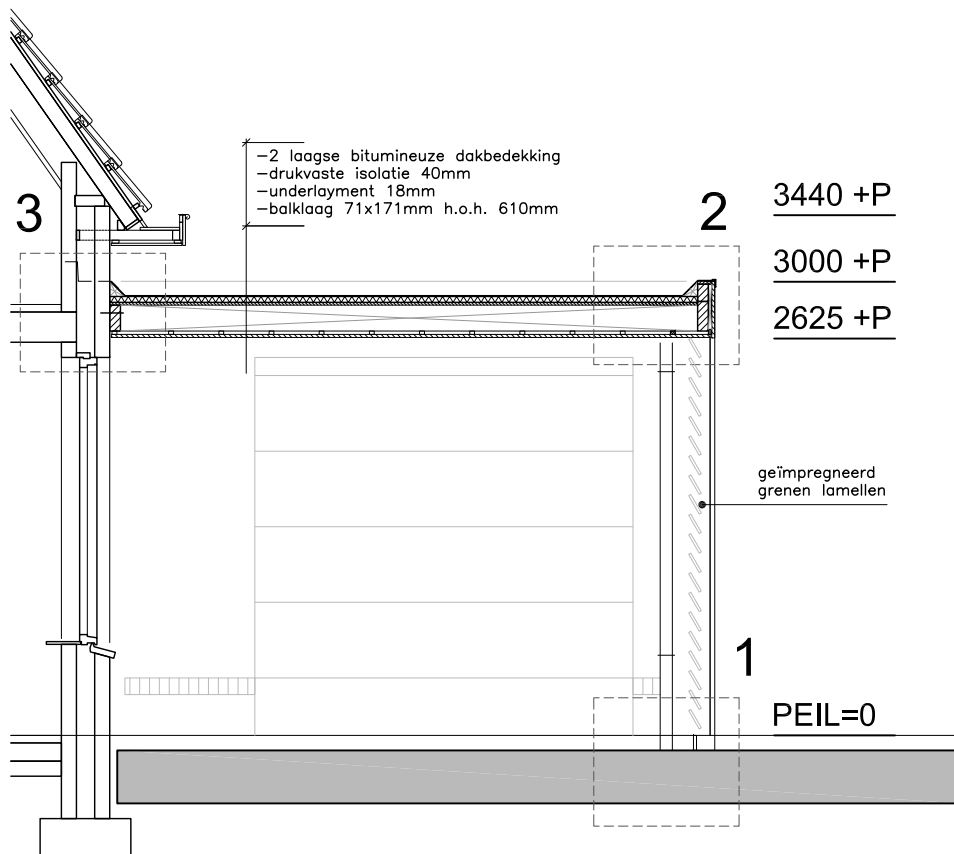

DOORSNEDE A-A  
schaal 1:50

#### Constructie:

##### Fundering


- Fundering vorstvrij aanleggen op vaste grondslag c.q. grondverbetering, min. conuswaarde is 5 N/mm²2;
- Aantegniveau nieuw fundering gelijk houden met bestaande fundering;
- Nieuwe fundering koppelen aan bestaande middels doken 3Ø10mm;
- Onder poeren PE-folie aanbrengen;
- Betonkwaliteit C20/25;
- Milieuklasse XC2;

##### Kapconstructie

- Houten gordingen 71x171-C24;
- Houten gordingen 71x196-C24;
- Houtkwaliteit C24 = constructiehout;



SITUATIE - nieuw  
schaal 1:500

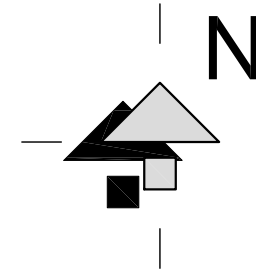

Gemeente: Deurne  
Sectie: I  
Percelen: 3570  
Schaal: 1:500

|                           |                                                          |  |                                                                                        |                   |
|---------------------------|----------------------------------------------------------|--|----------------------------------------------------------------------------------------|-------------------|
| plan voor het bouwen van: | Aanbouw aan de achterzijde van de woning                 |  | onderdeel:<br>Bestektekening - plattegronden - gevels - doorsnede - situatie - details |                   |
| opdrachtgever:            | Familie [REDACTED]<br>Pijkruidweg 13<br>5758 CC Neerkant |  | datum:<br>07-02-2022                                                                   | formaat:<br>A1    |
| schaal:                   | 1:500 - 1:100 - 1:50 - 1:10                              |  | gewijzigd:                                                                             | blad nr.:<br>B-01 |