



VOORGEVEL BESTAAND

RECHTERGEVEL BESTAAND

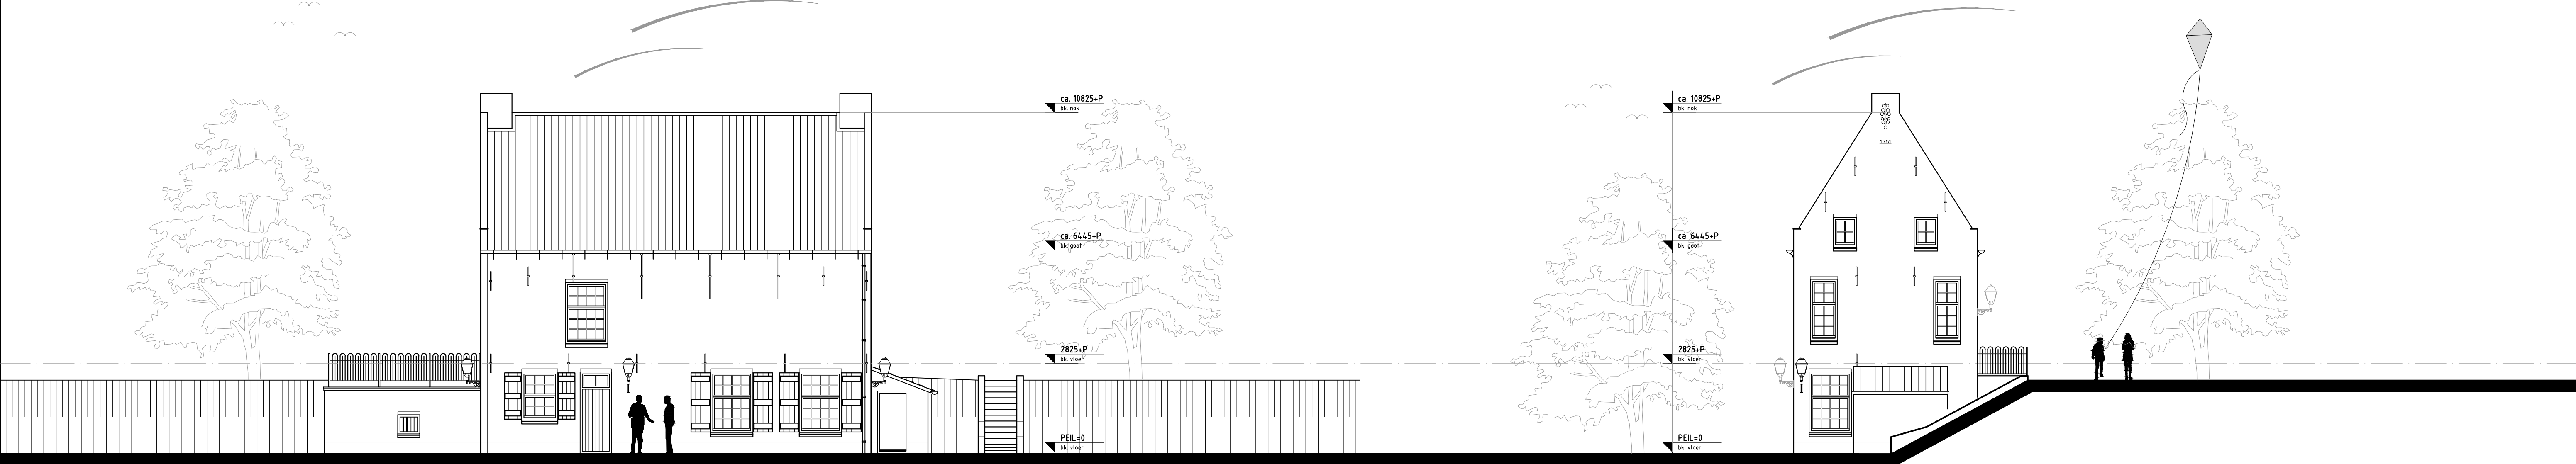


ACHTERGEVEL BESTAAND


LINKERGEVEL BESTAAND

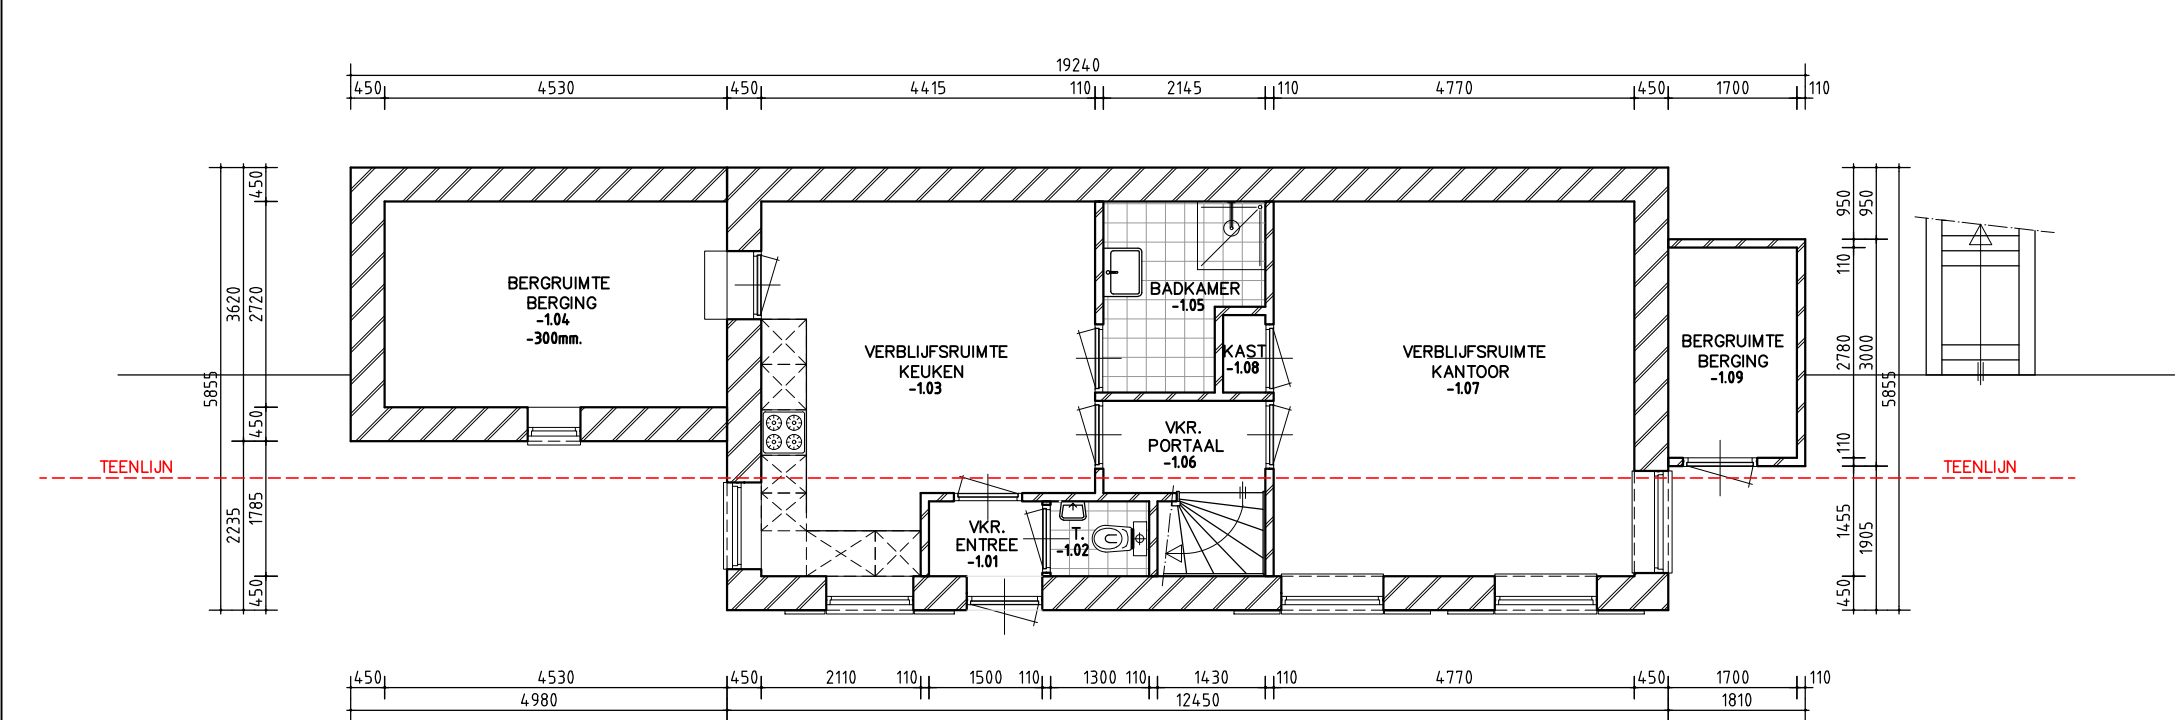


PLATTEGROND SOUTERAIN BESTAAND

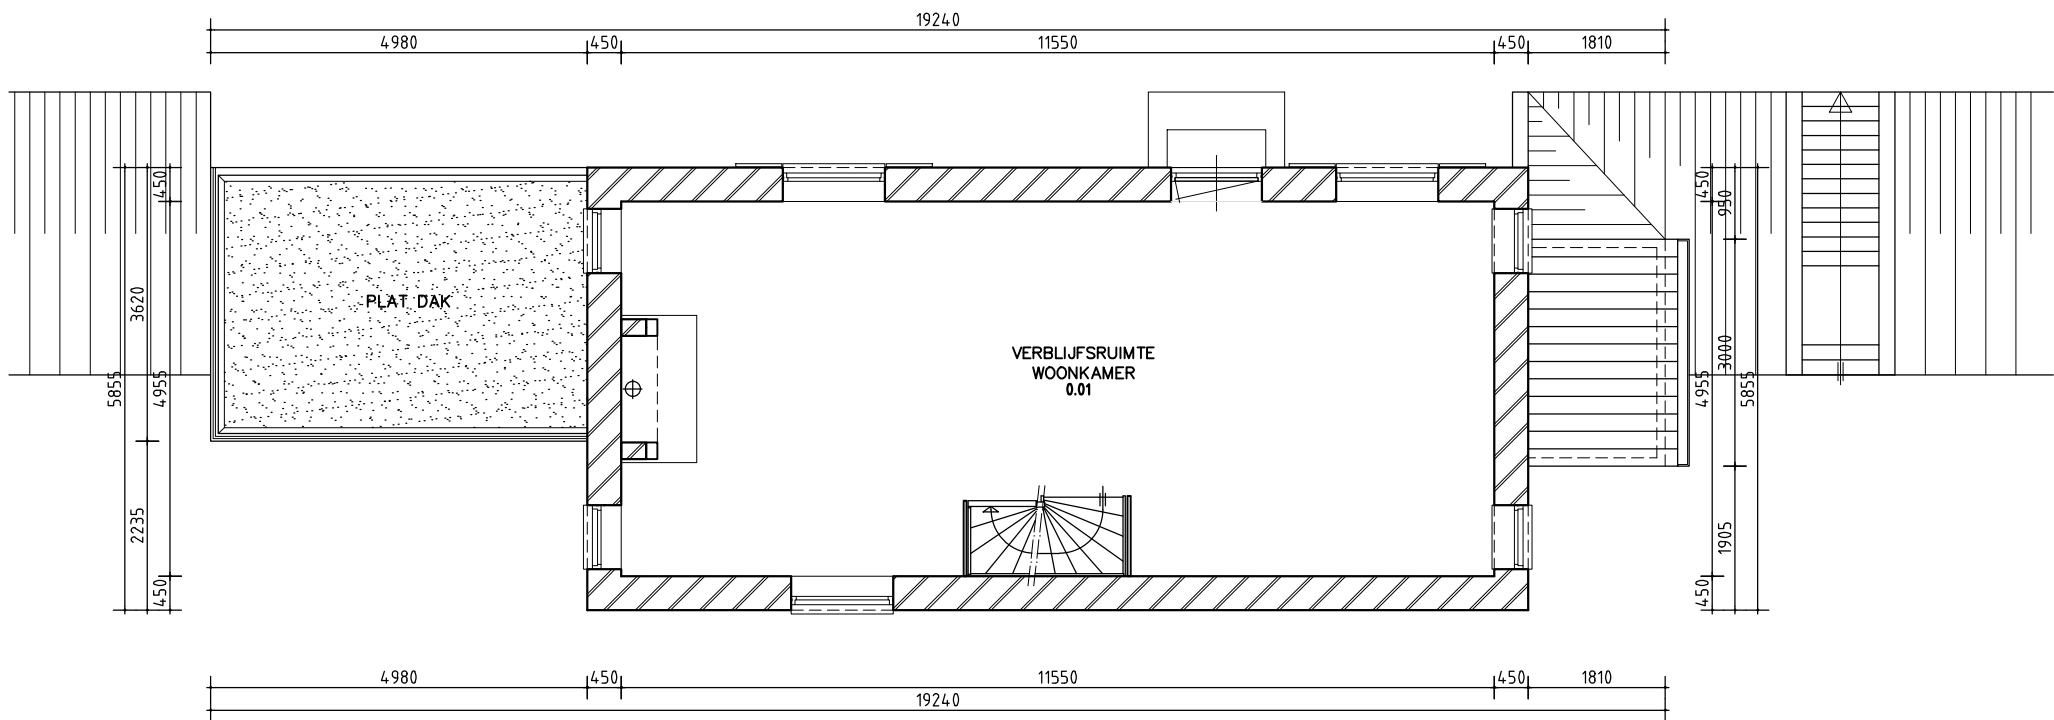


PLATTEGROND BG BESTAAND

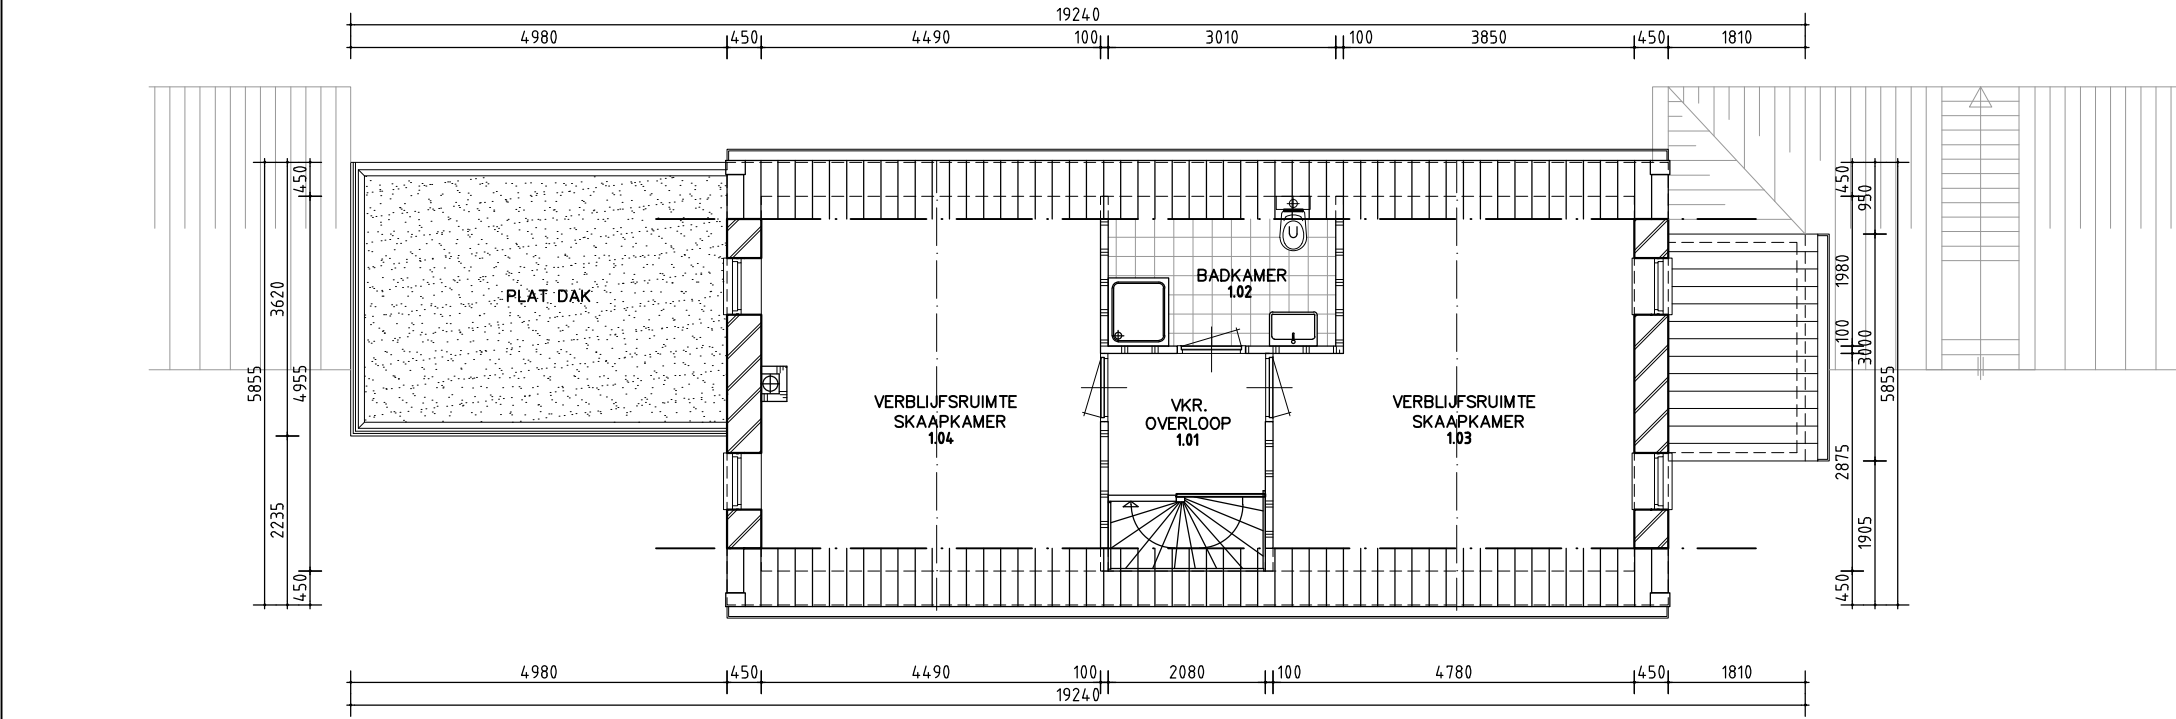

PLATTEGROND 1E VERD. BESTAAND

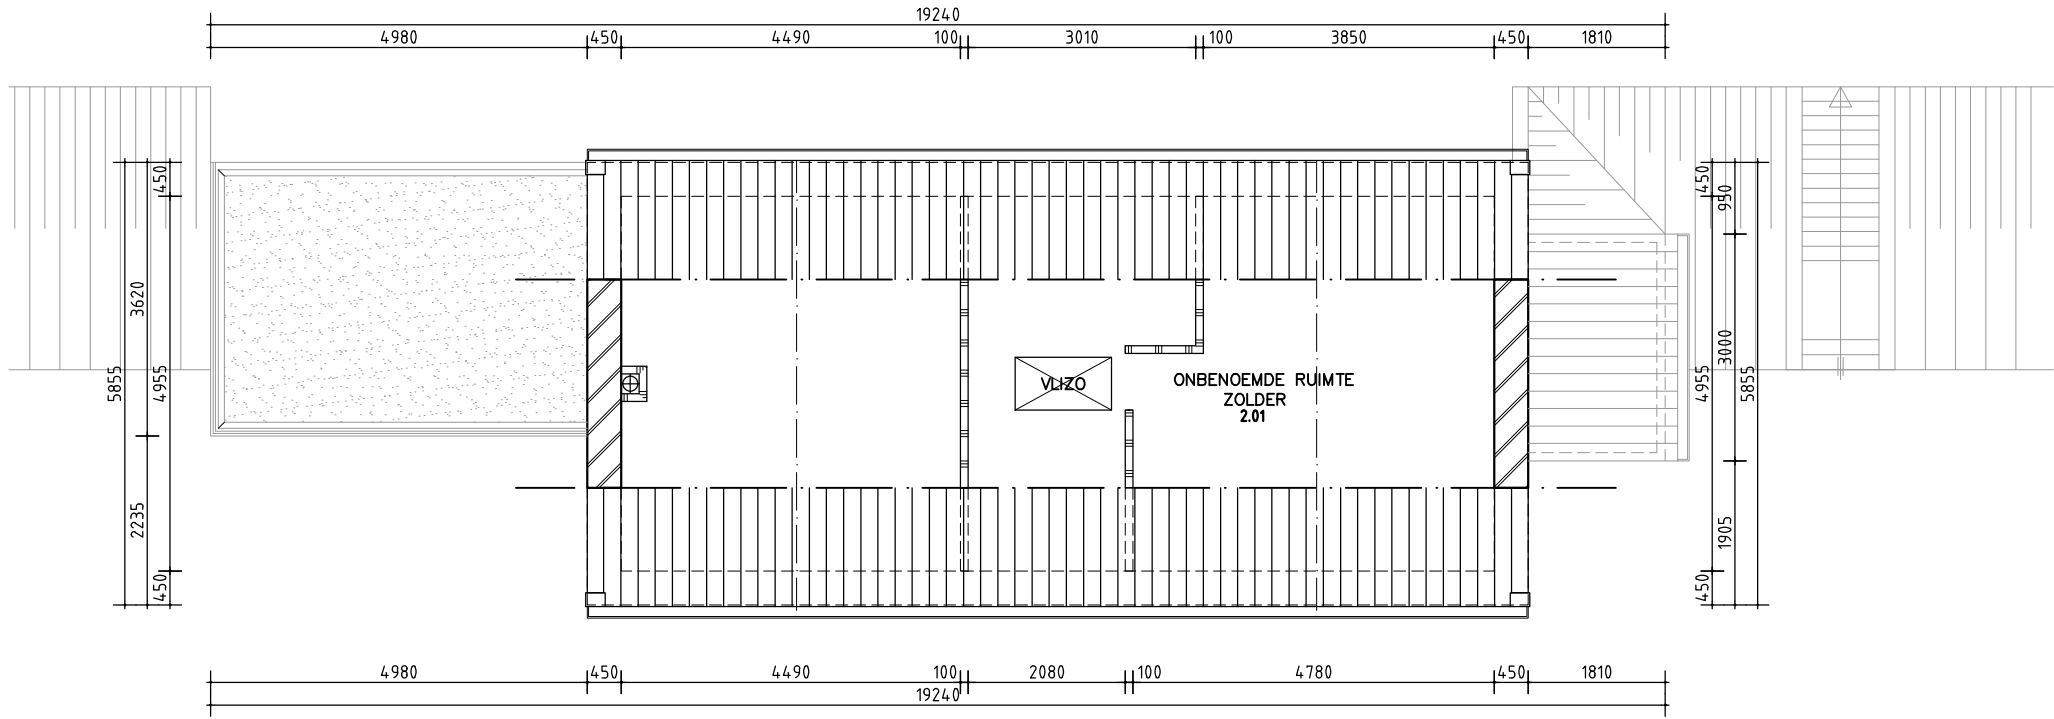


PLATTEGROND 2E VERD. BESTAAND

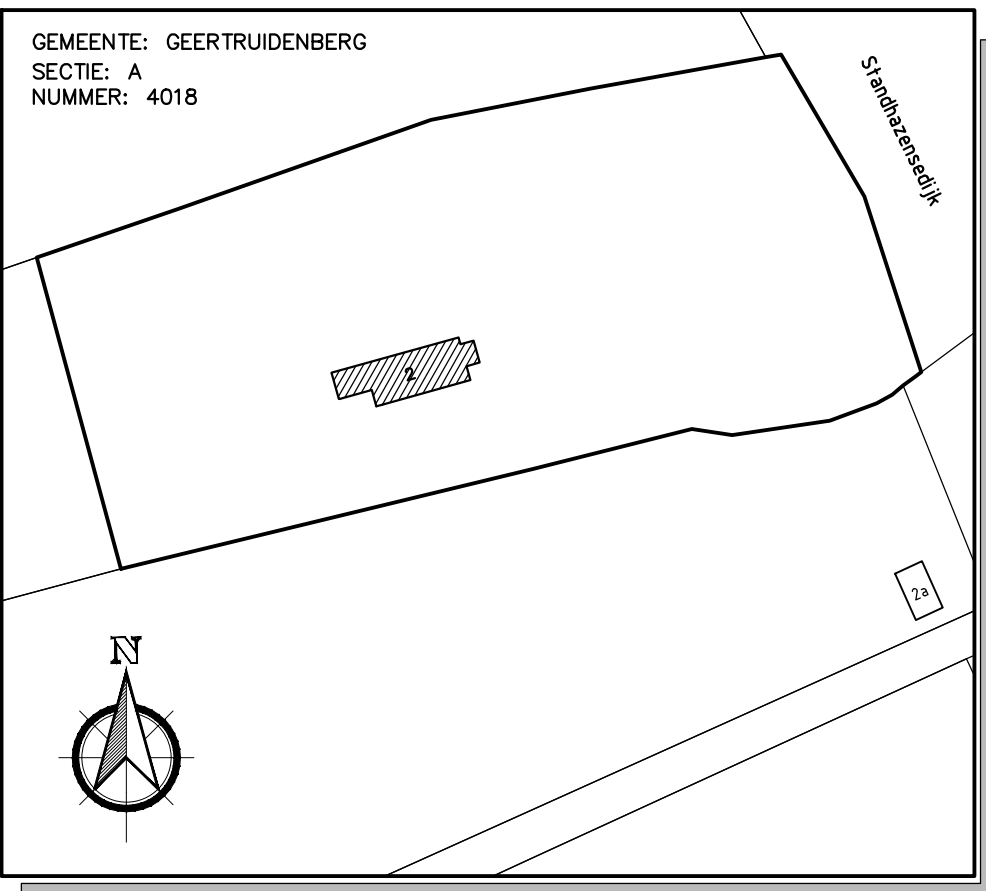

SITUATIE SCHAAL 1:1000

Op alle opdrachten is van toepassing de regeling van de verhouding tussen opdrachtgever en adviserend Bouwkundig teken- en adviesburo DNR2011 (De Nieuwe Regeling 2011)

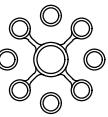

omschrijving: Uitbreiden woning aan de Standhazensedijk 2 te Geertruidenberg

opdrachtgever:			wijz. a:
			wijz. b:
fase: Vergunning	schaal: 1:100	project: 202154	wijz. c:
			wijz. d:
datum: 24-12-2021	formaat: A1	tekening: B-00	wijz. e:
			wijz. f:
onderwerp: Bestaande toestand			