



voorgevel

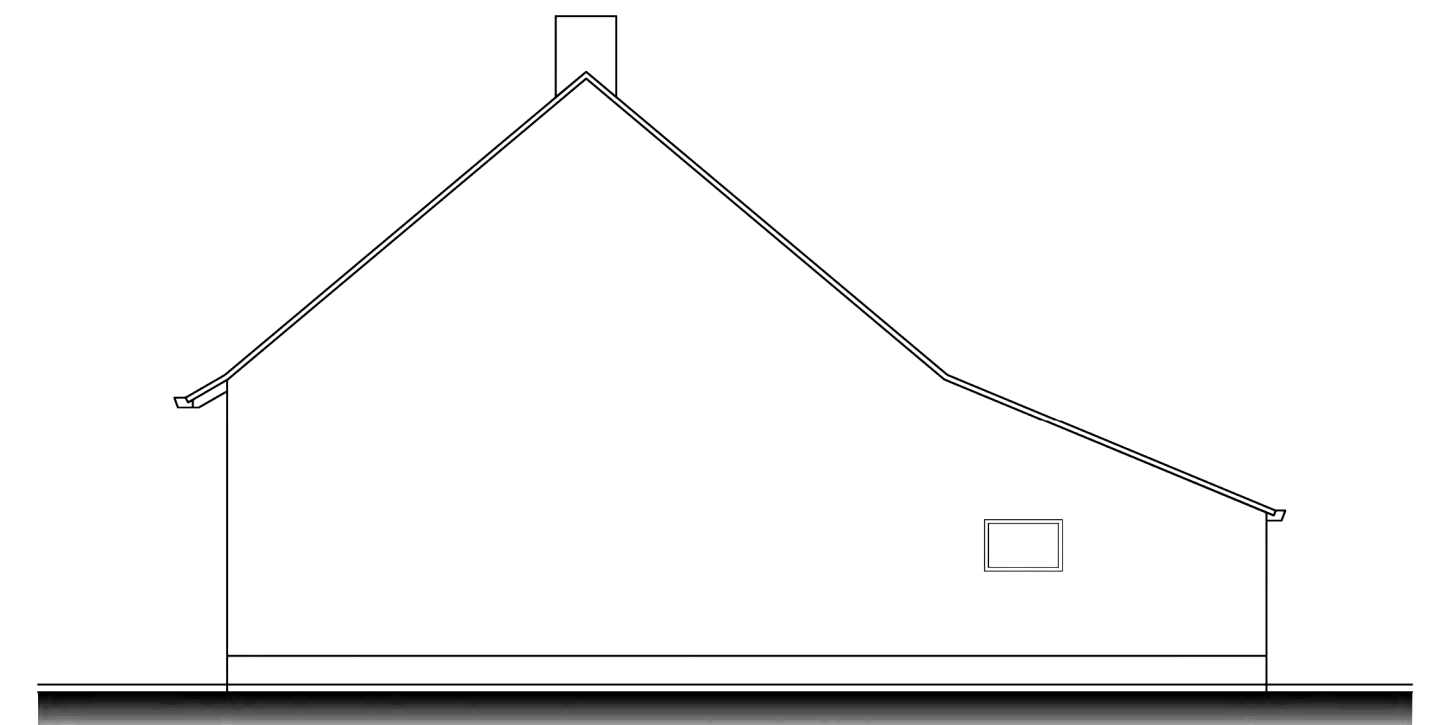


rechtergevel

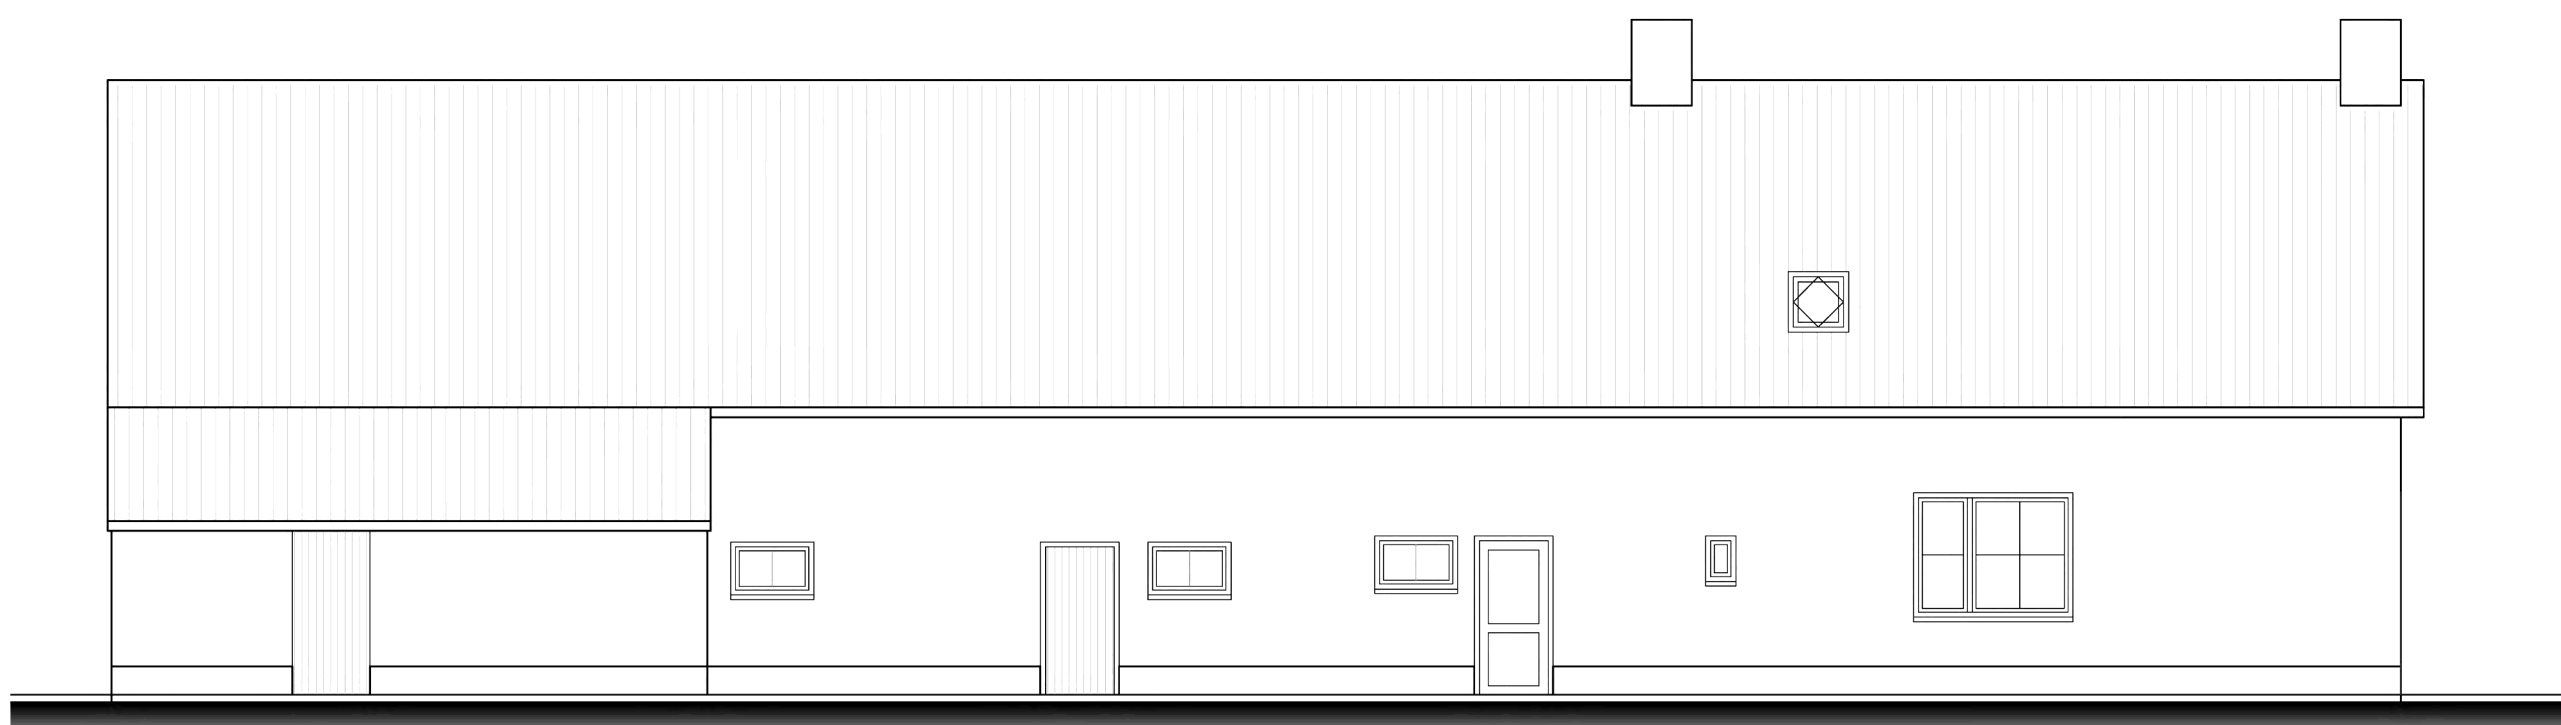


achtergevel




linkergevel

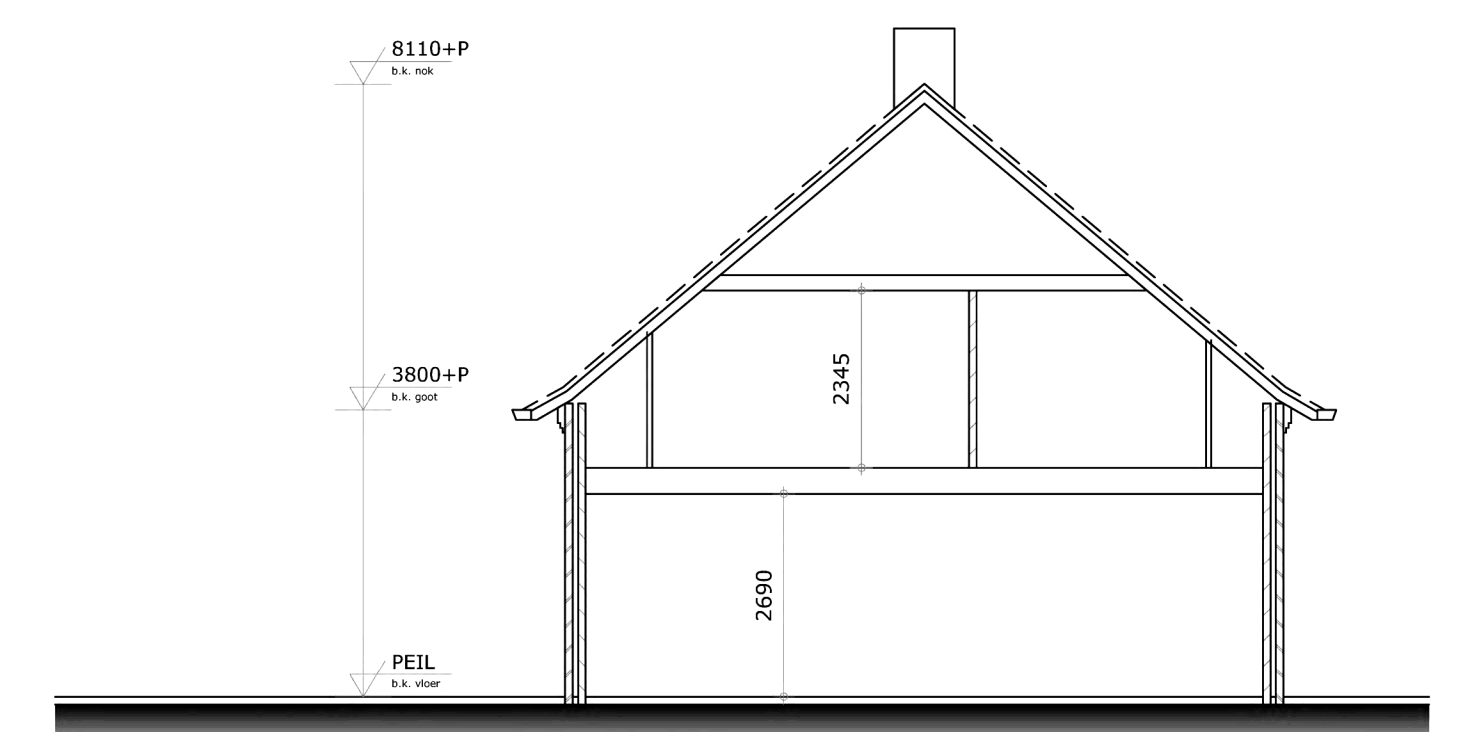


doorsnede A-A

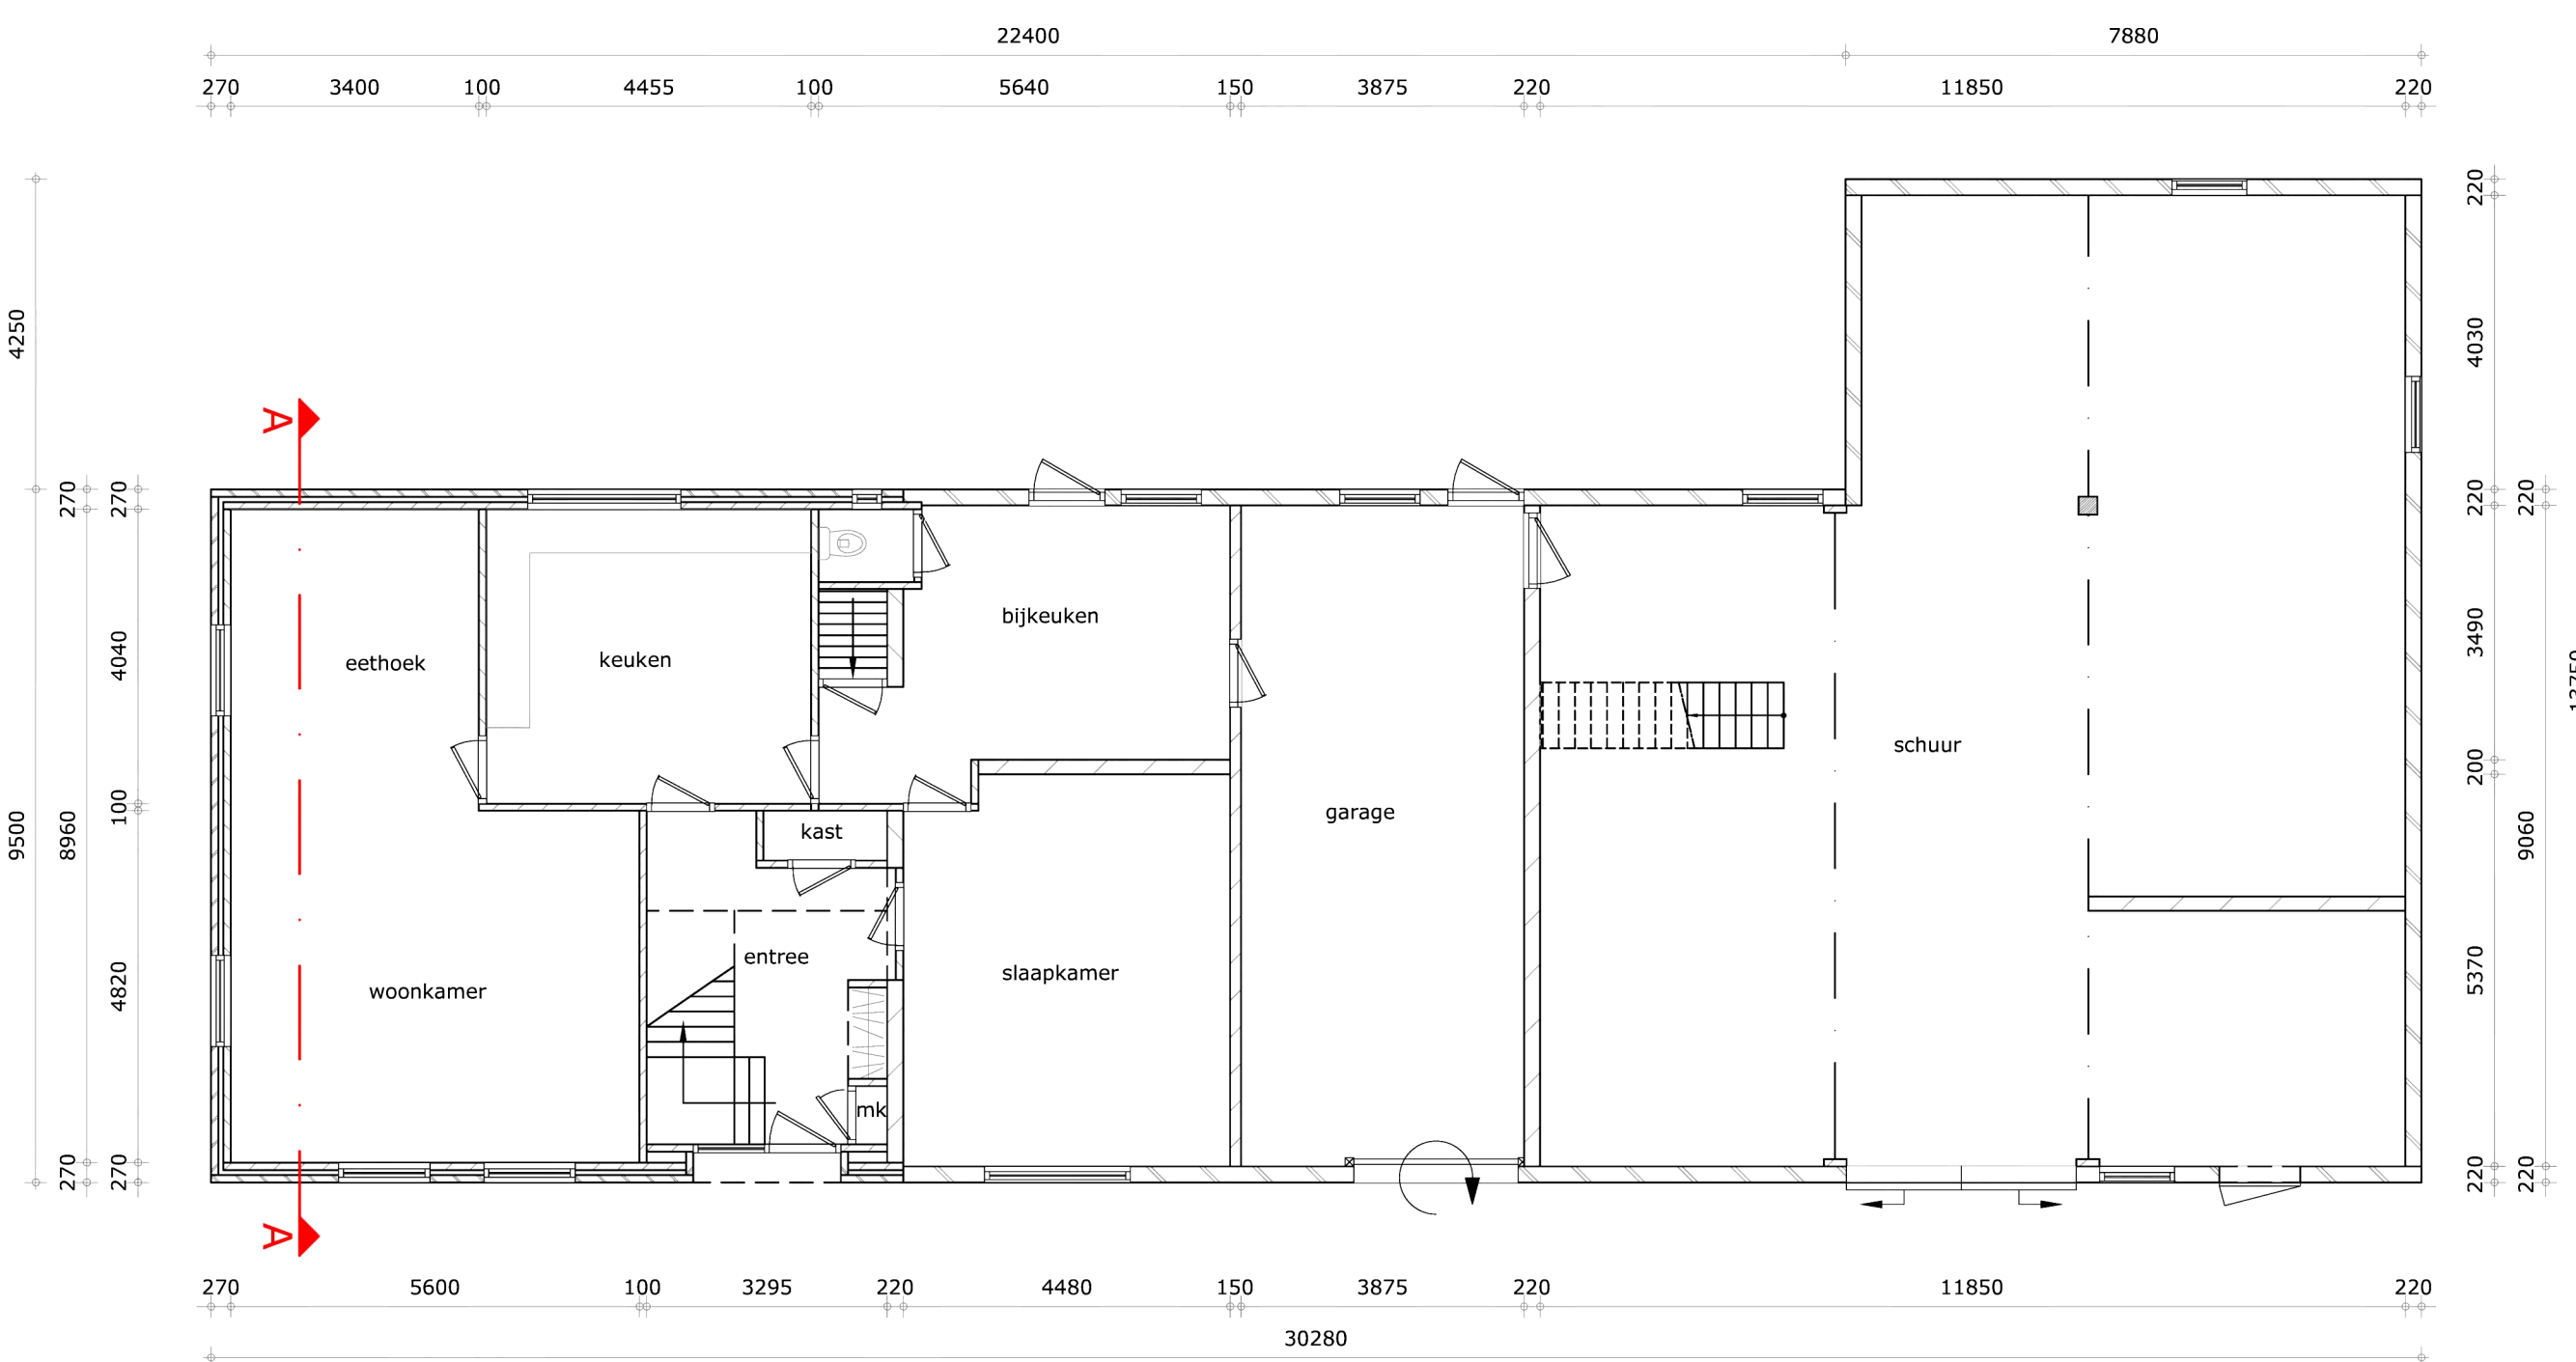

plattegrond niveau 0

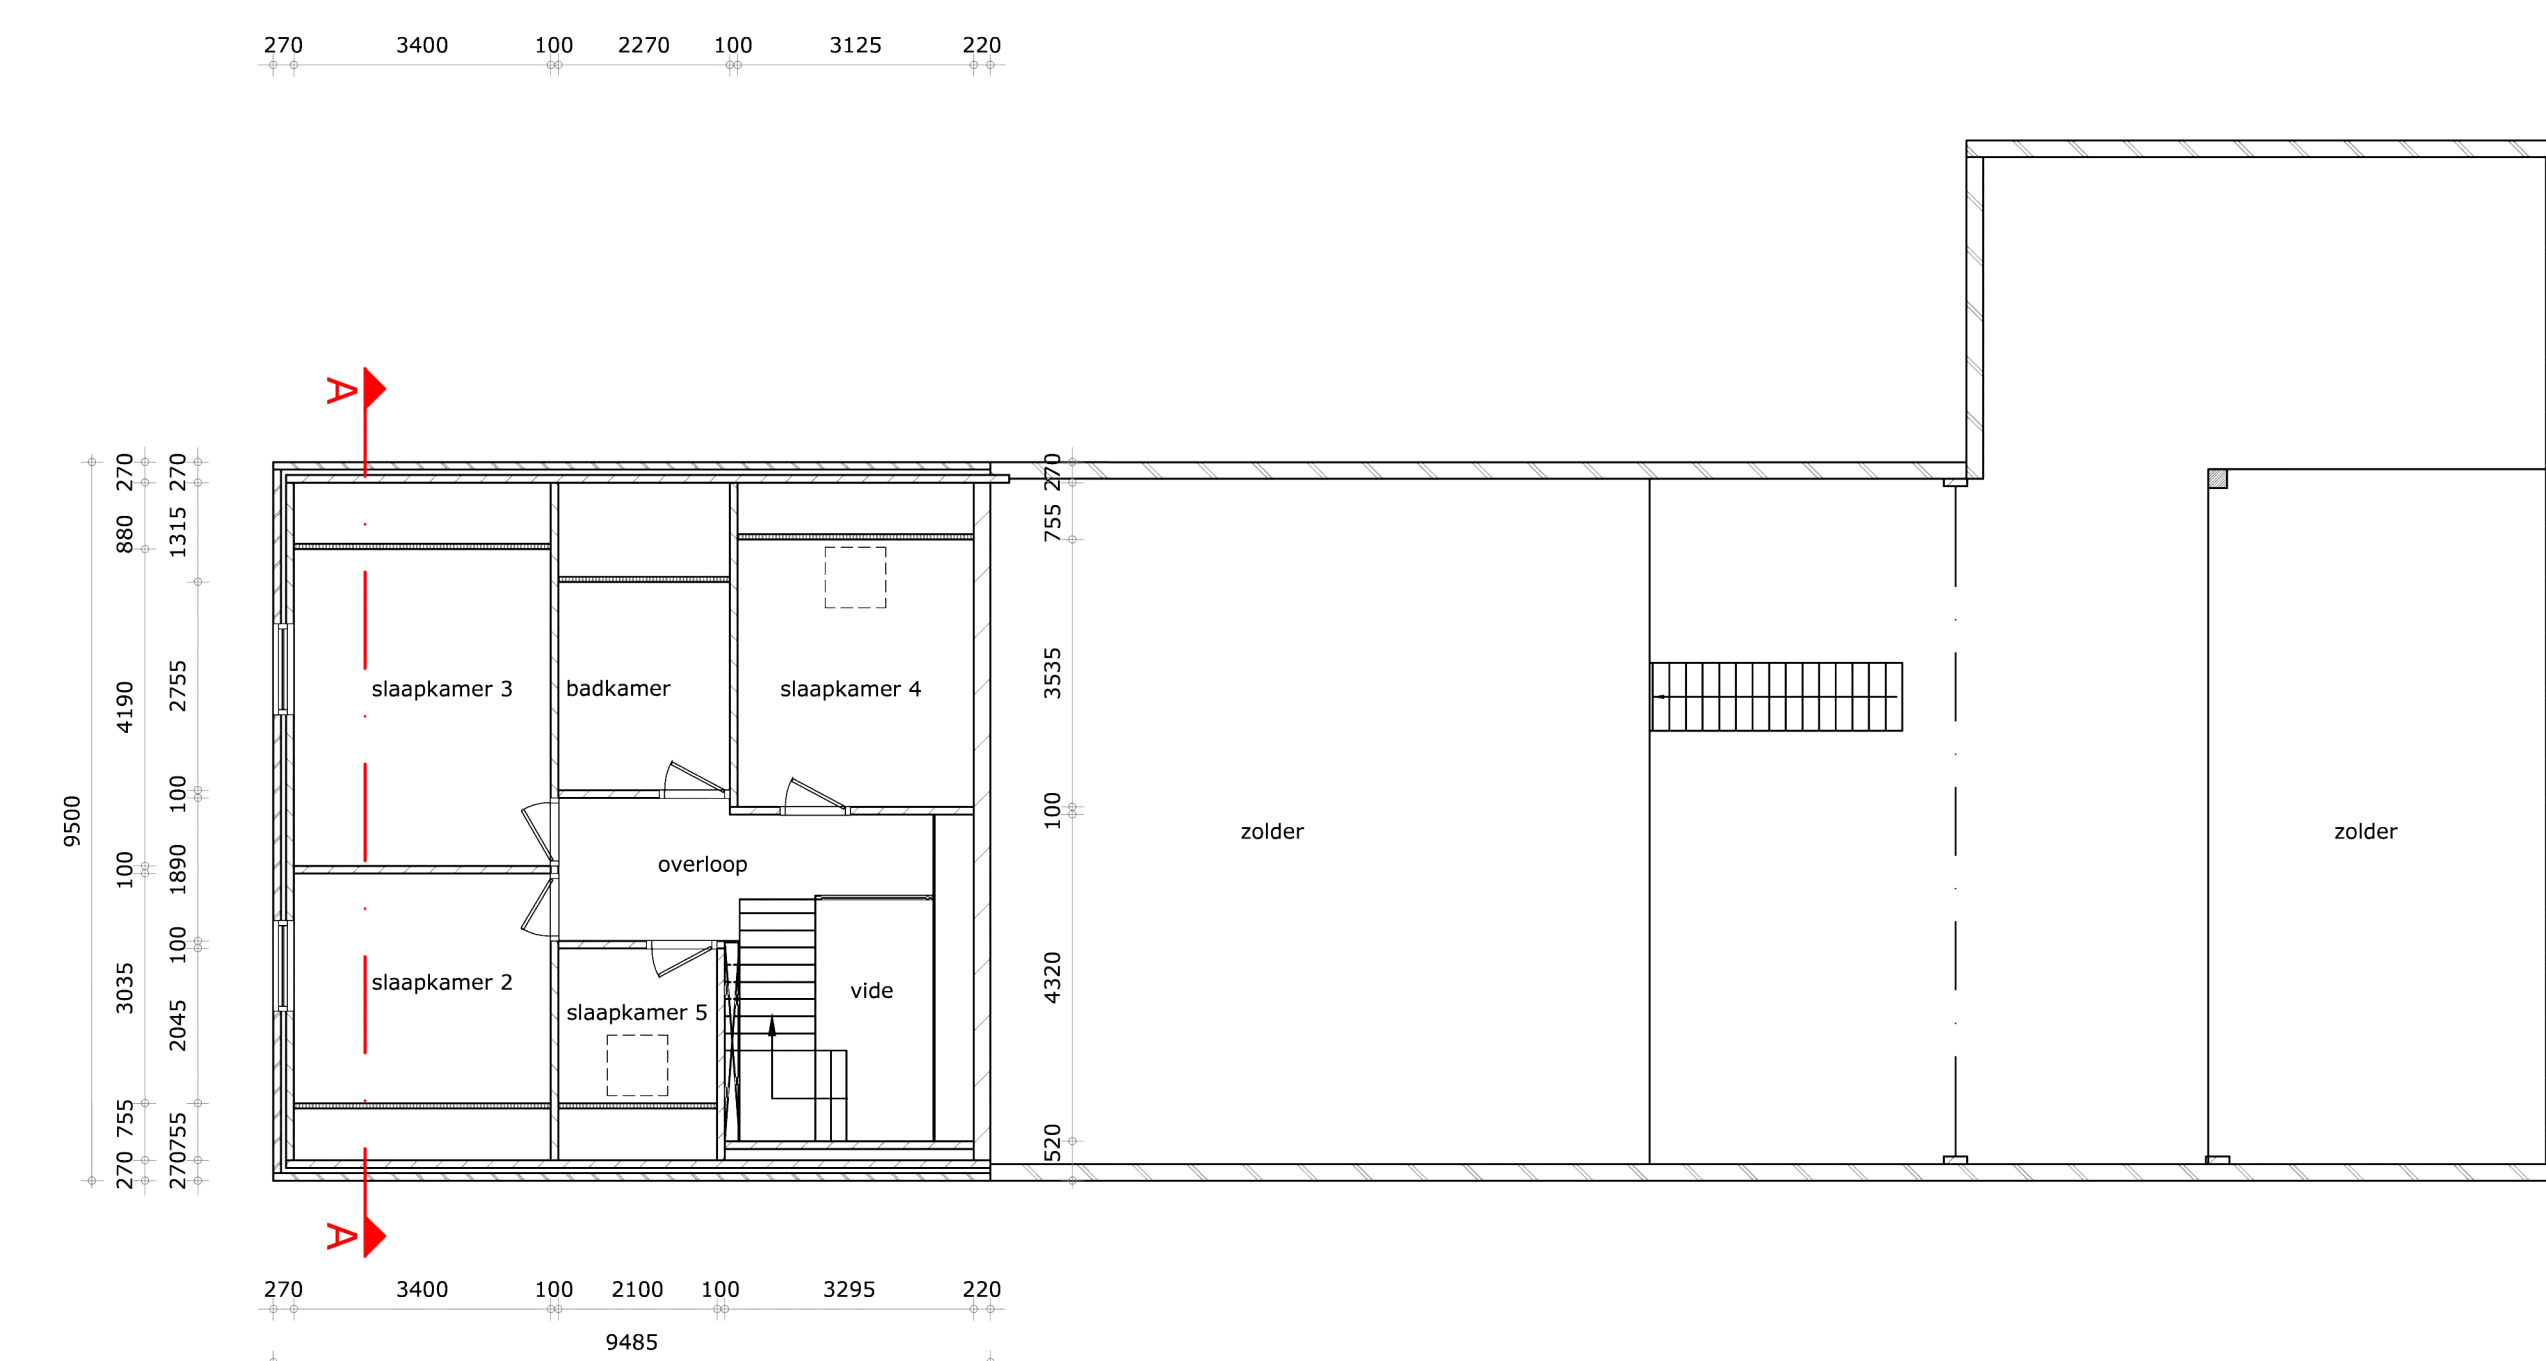

plattegrond niveau 1

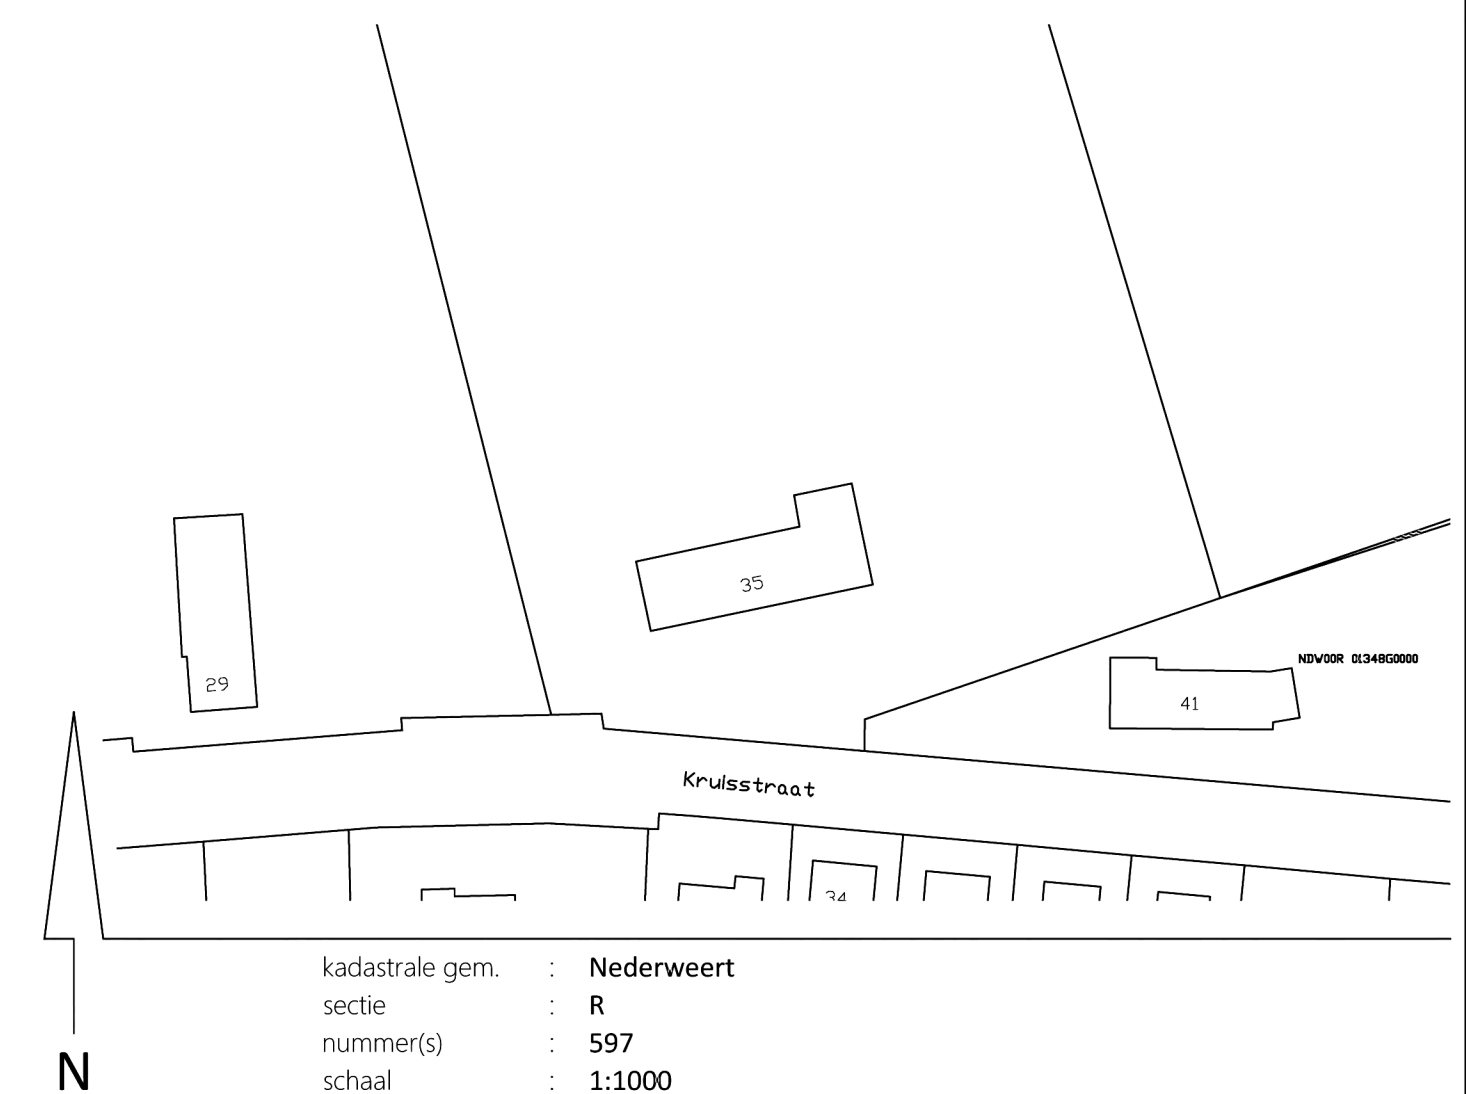

project : Verbouw woning aan de [redacted] Nederweert-Eind  
 opdrachtgever : [redacted]

fase : Schetsontwerp  
 onderwerp : plattegronden, gevels bestand

projectleider : [redacted] bladnummer : B01  
 tekenaar : [redacted] bladformaat : A1  
 projectnummer : D222426 schaal : 1:100  
 datum : 04-01-2023