
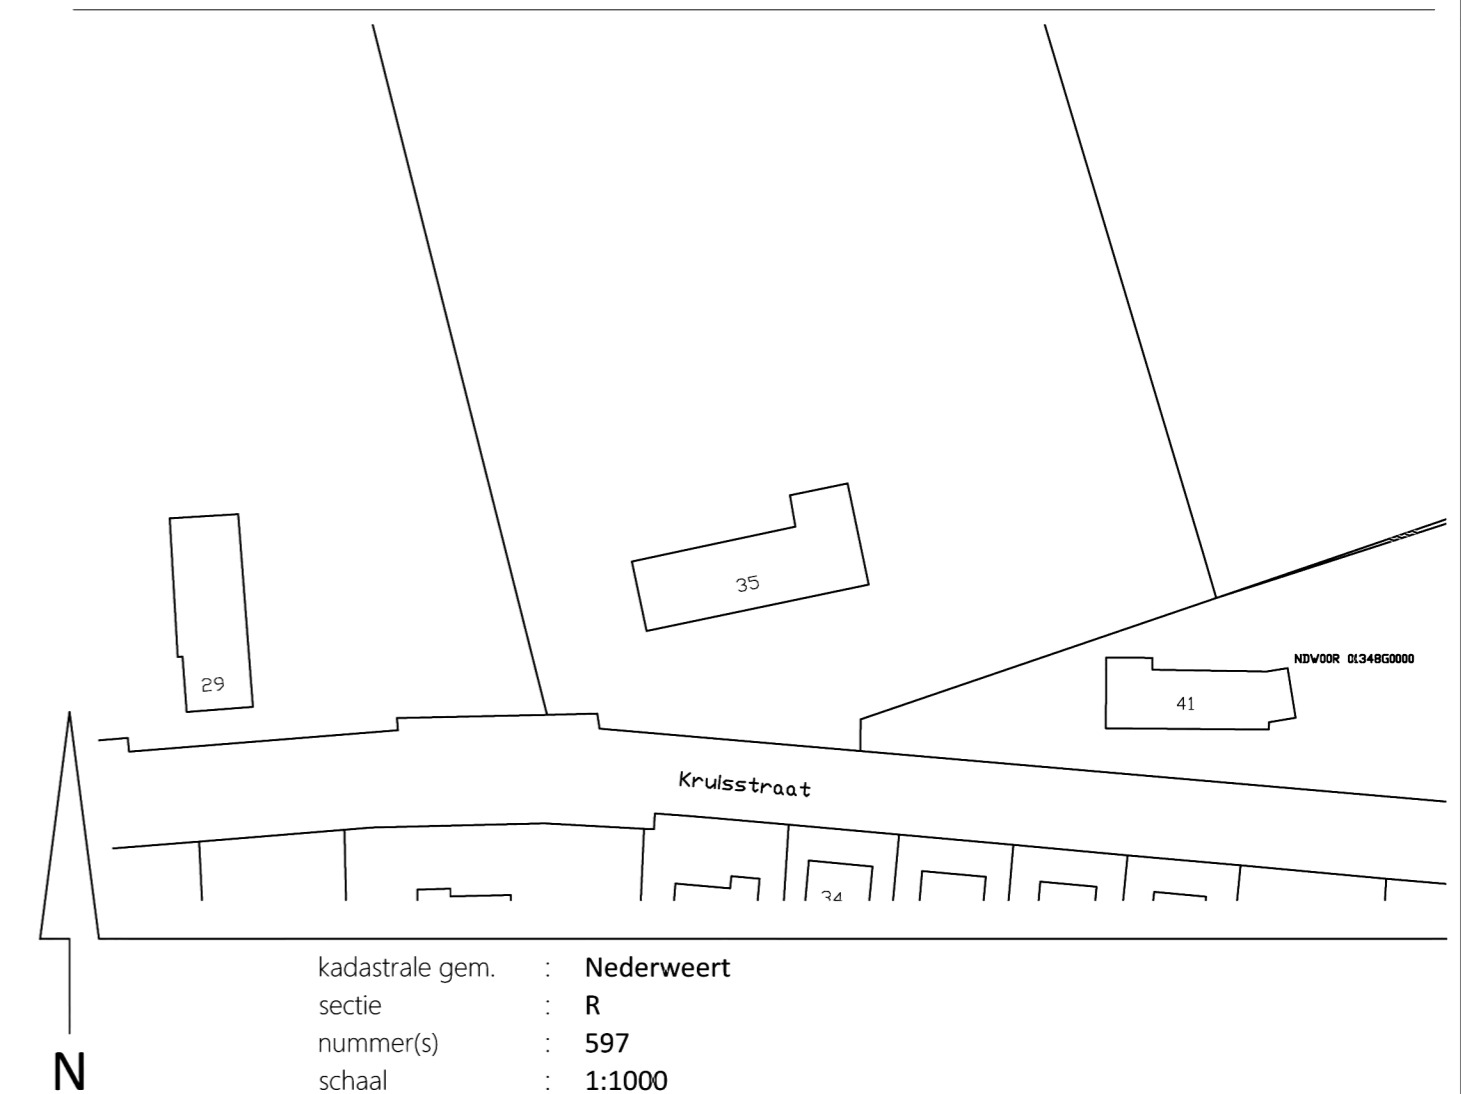


Alle beton, staal en houtconstructies volgens nader in te dienen tekeningen en berekeningen van constructeur

Alle maten in het werk controleren

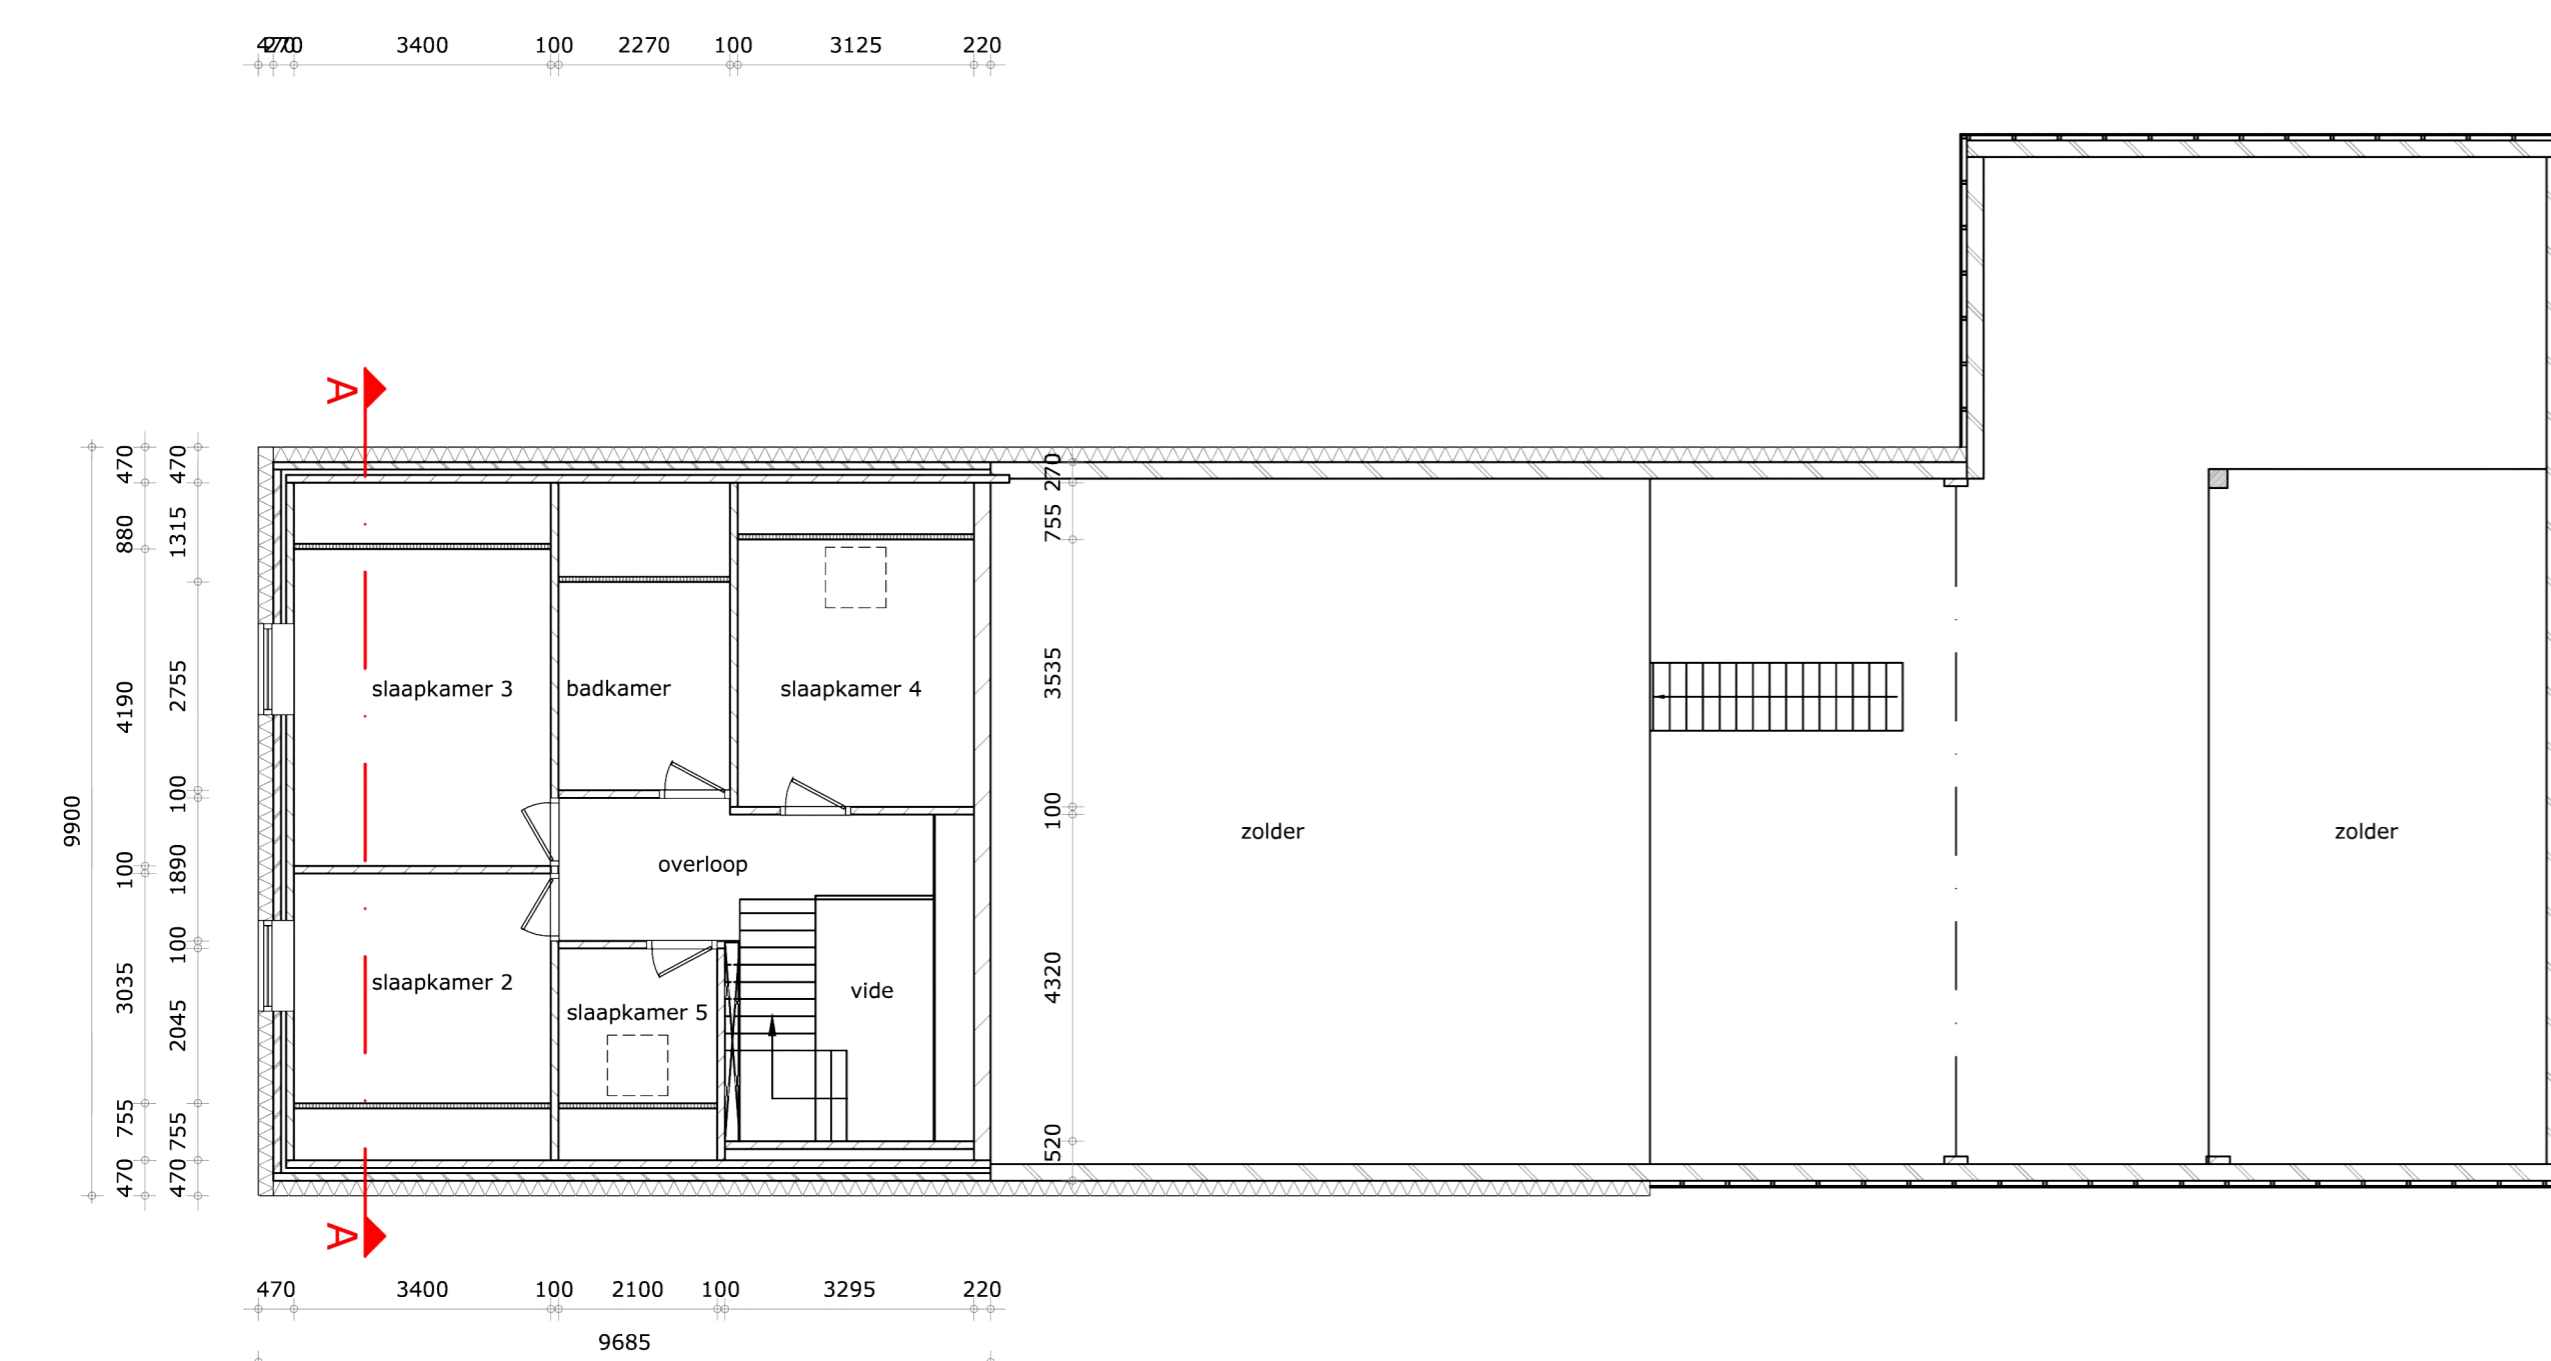

project : Verbouw woning aan de [redacted] Nederweert-Eind
opdrachtgever : [redacted]

fase : Vergunningstekening
onderwerp : plattegronden, gevels nieuw

projectleider : [redacted] bladnummer : B02
tekenaar : FHN bladformaat : A1
projectnummer : D222426 schaal : 1:100
datum : 04-01-2023