



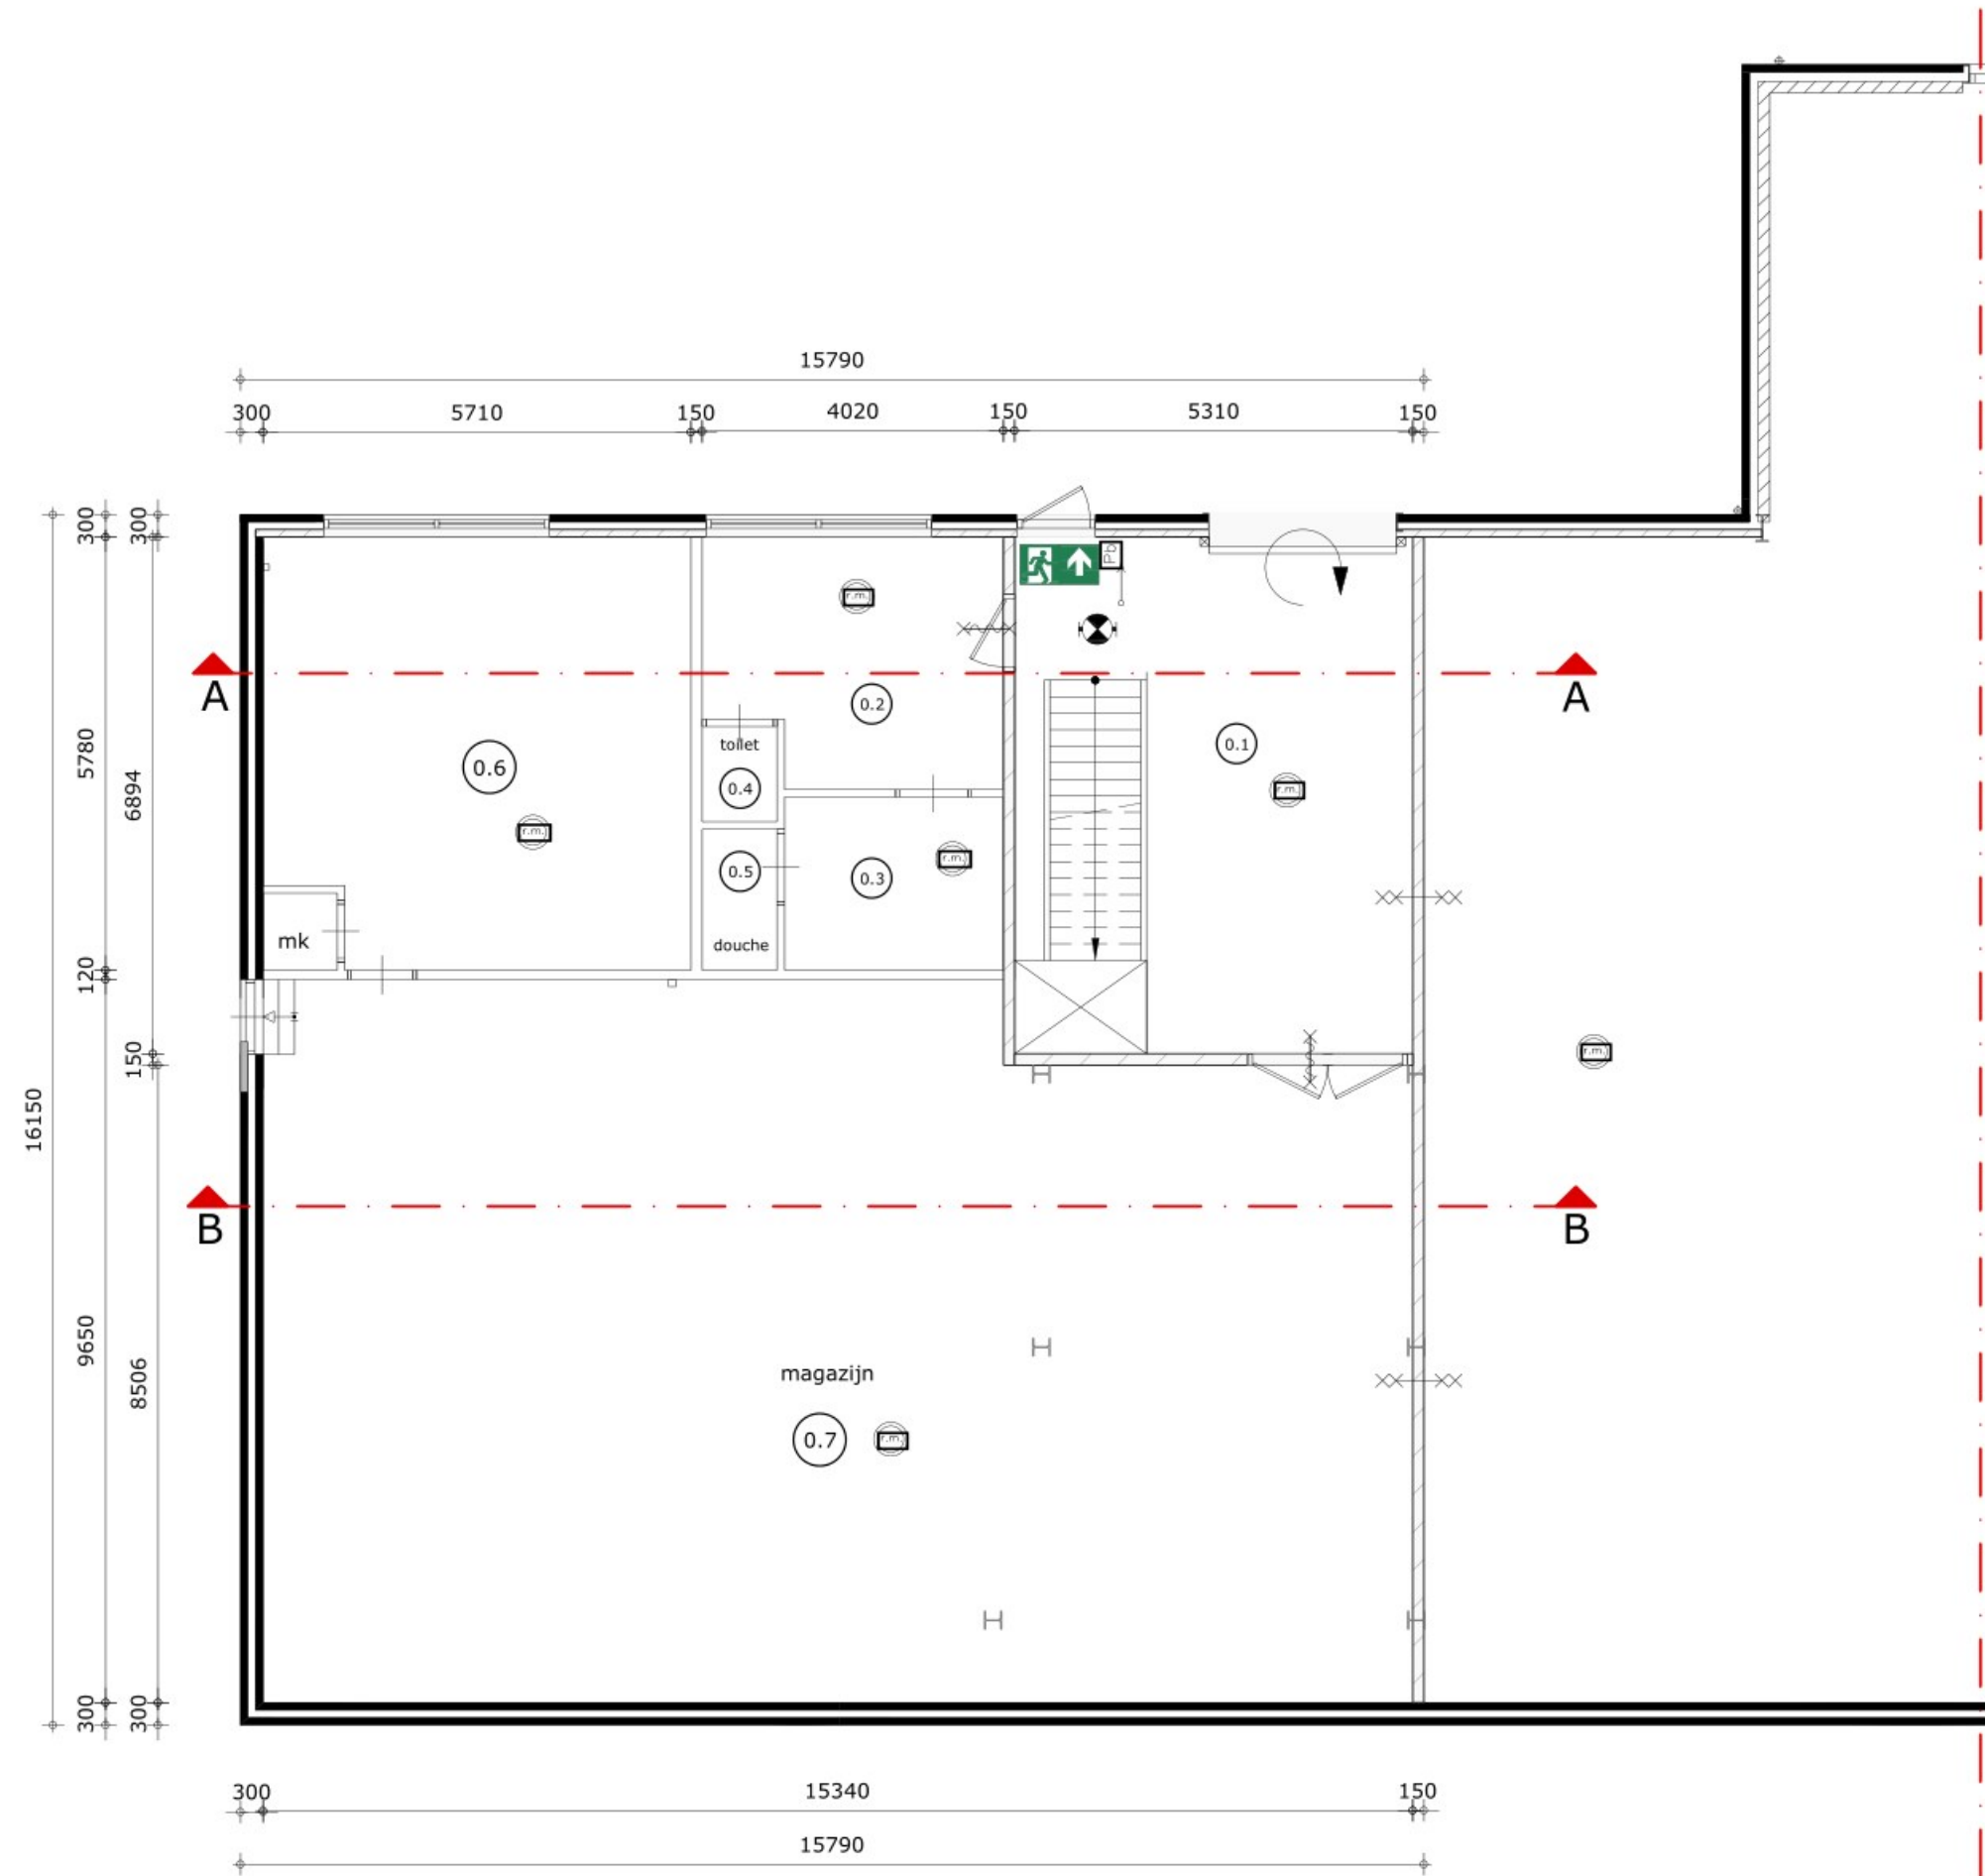

plattegrond niveau 0

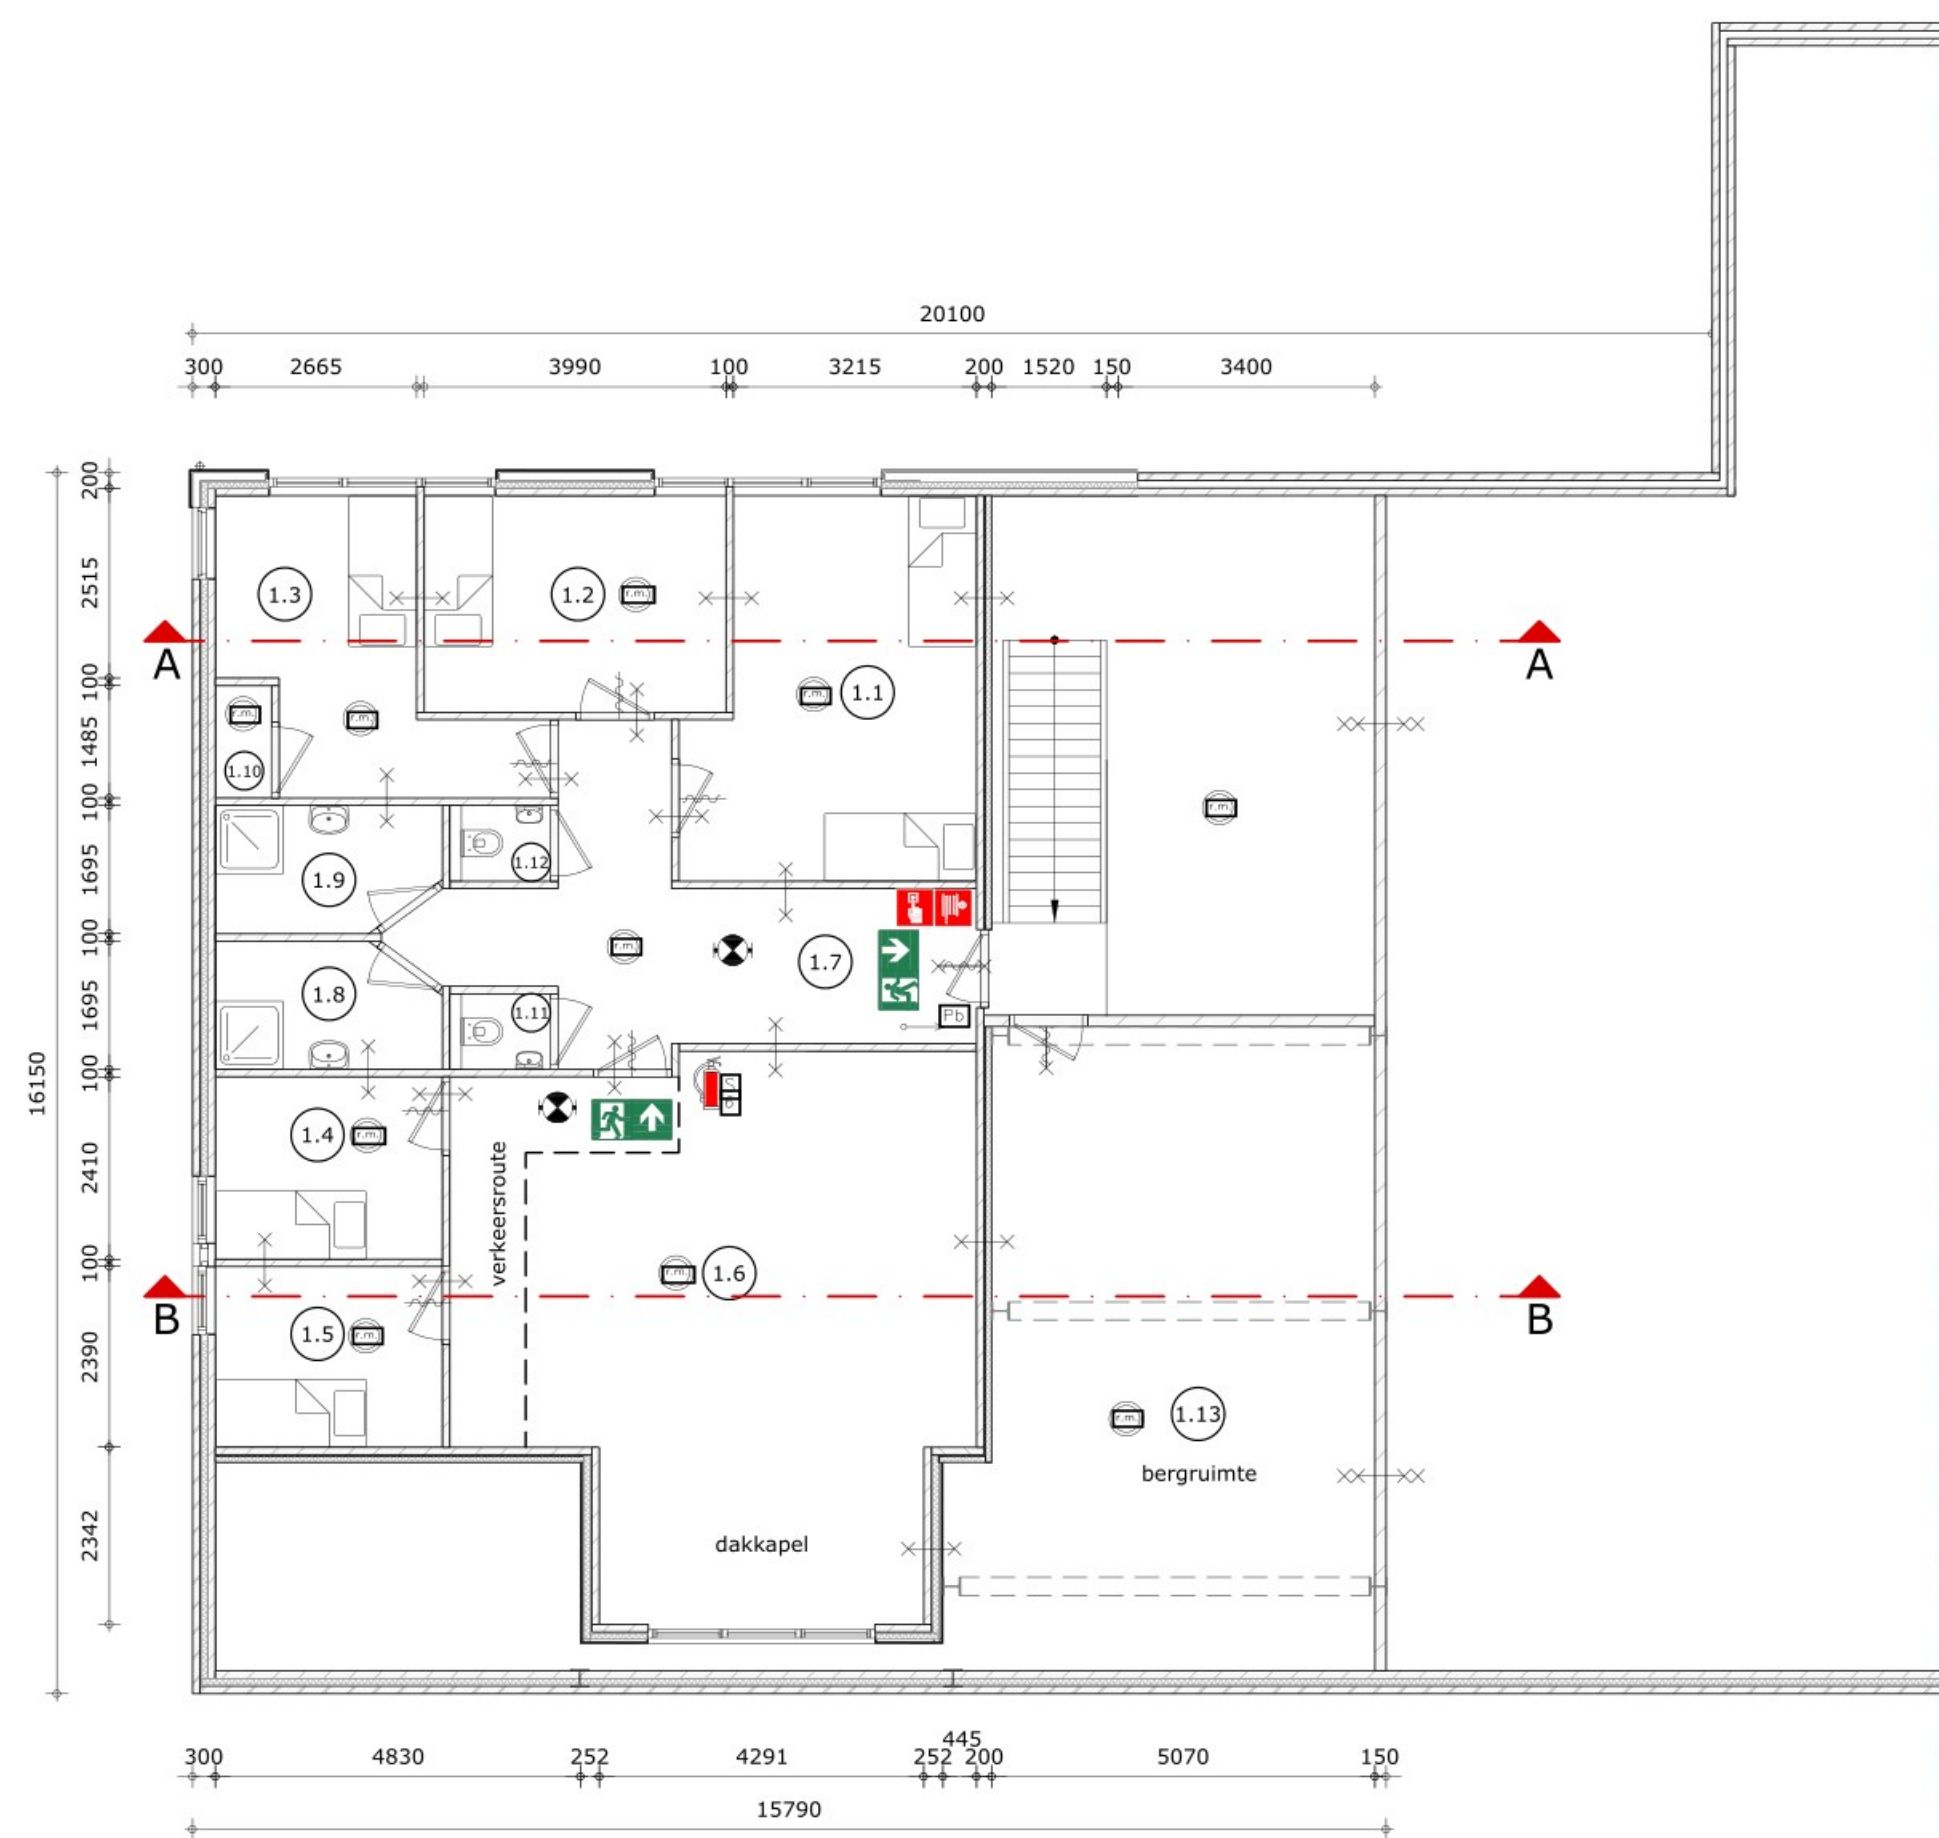

plattegrond niveau 1

INDELING						
NR.	RUIMTE	VR (m²)	GO (m²)	GEBRUIKSFUNCTIE	BENAMING BOUWBESLUIT	MAX. AANTAL PERSONEN
0.1	hal		36,6	gemeenschappelijke functie	verkeersruimte	
0.2	bergruimte		12,4	industriefunctie	functieruimte	
0.3	wasruimte		6,8	industriefunctie	badruimte	
0.4	toilet		1,3	industriefunctie	toilet ruimte	
0.5	douche		1,9	industriefunctie	badruimte	
0.6	bergruimte		31,5	industriefunctie	functieruimte	
0.7	magazijn		141,8	industriefunctie	functieruimte	
1.1	slaapkamer	17,9	17,9	logiesfunctie	verblijfsruimte	2
1.2	slaapkamer	11,4	11,4	logiesfunctie	verblijfsruimte	1
1.3	slaapkamer	11,2	11,2	logiesfunctie	verblijfsruimte	1
1.4	slaapkamer	7,2	7,2	logiesfunctie	verblijfsruimte	1
1.5	slaapkamer	7,2	7,2	logiesfunctie	verblijfsruimte	1
1.6	keuken/woonkamer	38,6	45,5	logiesfunctie	verblijfsruimte	6
1.7	gang		17,7	logiesfunctie	verkeersruimte	
1.8	badkamer		4,7	logiesfunctie	badruimte	
1.9	badkamer		4,7	logiesfunctie	badruimte	
1.10	technische ruimte		1,1	logiesfunctie	technische ruimte	
1.11	toilet		1,3	logiesfunctie	toilet ruimte	
1.12	toilet		1,3	logiesfunctie	toilet ruimte	
1.13	bergruimte		45,0	logiesfunctie	functieruimte	

Brandwerende voorzieningen

De deuren mogen uitsluitend zijn gesloten door een doelmatig sluit-richting, waarbij de deur, vanaf de zijde van welke men de deur bij het ontvuchten van het gebouw nadert, ongenkkelijk over de minimaal vereiste breedte kan worden geopend zonder dat hiertoe gebruik moet worden gemaakt van een sleutel of ander los voorwerp. De deuren van kamers worden voorzien van een knopcilinderslot zodat de deuren zonder sleutel zijn te openen.

Een zijde van een constructieonderdeel die grenst aan de binnenlucht voldoet aan de in tabel 2.66 aangegeven brandklasse en aan rookklasse s2, beide bepaald volgens NEN-EN 13501-1.

Een zijde van een constructieonderdeel die grenst aan de buitenlucht voldoet aan de in tabel 2.66 aangegeven brandklasse, bepaald volgens NEN-EN 13501-1.

Een raam, een kozijn en een daaraan gelijk te stellen constructieonderdeel voldoet aan brandklasse D.

Voor de bovenzijde van een voor personen bestemde vloer en trap die grenst aan de binnenlucht geldt rookklasse s1f en de in tabel 2.66 aangegeven brandklasse, beide bepaald volgens NEN-EN 13501-1.

Symbol	Omschrijving
	deur voorzien van paniekslot
	aanduiding vluchtrichting
	brandslanghaspel 30 m1
	zelfsluitende deur
	30 min. brandwerend
	60 min. brandwerend
	brandblusser, schuim, 6kg
	automatische melder conform NEN 2535
	noodverlichting conform NEN-EN 1838
	handmelder

De bovenzijde van een dak is, bepaald volgens NEN6063, niet brandgevaarlijk.

De vluchtroute aanduiding dient te voldoen aan NEN-EN-ISO 7010. Voor de zichtbaarheidsaspecten moet worden voldaan aan NEN-EN 1838.

Brandslaghassels dienen te voldoen aan NEN-EN 671-1, zijn aangesloten op de drinkwatervoorziening en hebben een wateropbrengst van minimaal 1,3 m³/h.

De hoofdconstructie dient een brandwerendheid met betrekking tot bezijken te bezitten van die voldoet aan artikel 2.10. Indien de permanente vuurbelasting van het bouwerk niet groter is dan 500 MJ/m² dan mag deze waarde worden vermindert met 30 minuten. De draagconstructie moet zodanig zijn dat bij brand in één van de brandcompartimenten de draagconstructie en de brandmuren van een aangrenzende brandcompartiment blijft staan.


Een uiterste grenstoestand van een bouwconstructie waarvan het bezijken leidt tot het onbruikbaar worden van een vluchtroute, wordt gedurende 30 minuten niet overschreden bij de volgens NEN 6090 bepaalde bijzondere belastingcombinaties die kunnen optreden bij brand.

Materialen toegepast aan de binnenzijde van een schacht, een koker of een kanaal met een inwendige doorsnede groter dan 0,015 m² (Ø 140 mm) en grenzend aan meer dan een brandcompartiment moet onbrandbaar zijn over een dikte van ten minste 0,01 meter gemeten loodrecht op de binnenzijde. Dit geldt niet indien de schacht, de koker of het kanaal ligt in en uitsluitend is bestemd voor een of meer boven elkaar gelegen toilet ruimten of badruimten. Ook bij doorvoeringen en openingen kleiner dan bovengenoemde diameter door brandwerende wanden dienen brandwerende voorzieningen te worden aangebracht (brandkleppen, manchetten, applicatietechniek, o.i.d.)

Het gebouw dient voorzien te worden van:
- brandmeldinstallatie volledige bewaking conform NEN 2535 uitgave 1996 en NEN 2535/A1, uitgave 2002 beheer en onderhoud conform NEN 2654-1;
- 24-uurs bewaking aanwezig. Functionaris wordt in geval van calamiteit gealarmeerd door de ontruimingsinstallatie.
- een ontruimingsalarminstallatie type B volgens NEN2575, onderhoud installatie volgens NEN 2654-2;
- een ontruimingsplan;
- vluchtroute aanduidingen dienen te voldoen aan NEN-EN-ISO 7010;
- noodverlichting als bedoeld in artikel 6.3 geeft binnen 15 seconden na het uitvallen van de voorziening voor elektriciteit gedurende ten minste 60 minuten een op de vloer en het tredevlak gemeten verlichtingssterkte van ten minste 1 lux.



0 m 50 m
schaal 1:1000

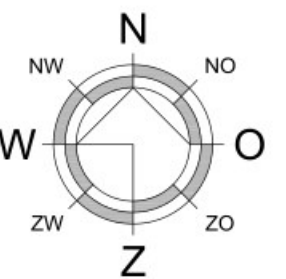



Kerkstraat 2
6095 BE Beersom
tel.: 0475-459260
www.aelmans.com

Parklaan 21
5261 LR Vught
tel.: 073-3032700
www.aelmans.com



Onderwerp	Vergunningstekening plattegrond				Bladnr: B07a
Project	Omgevingsvergunning brandveiliggebruik				
Opdrachtgever					
Adres	Einderweg 17		Projectleider		
Woonplaats	6267 NS Cadier en Keer		Projectnummer	T222370	
Telefoon	-		Schaal	1:100	
Datum	15-12-2022		Bladformaat	A1	
Wijziging			Getekend	RS	