

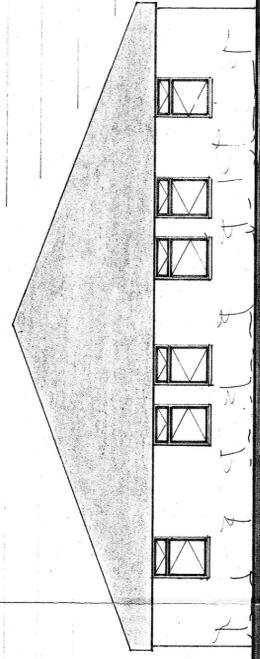



Situatie  
Gemeente Deurne  
Sectie R nr 359  
Schaal 1 a 1000

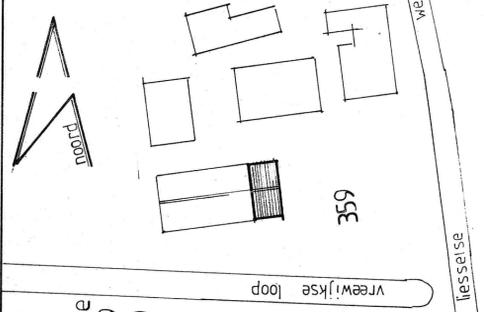



voorgevel

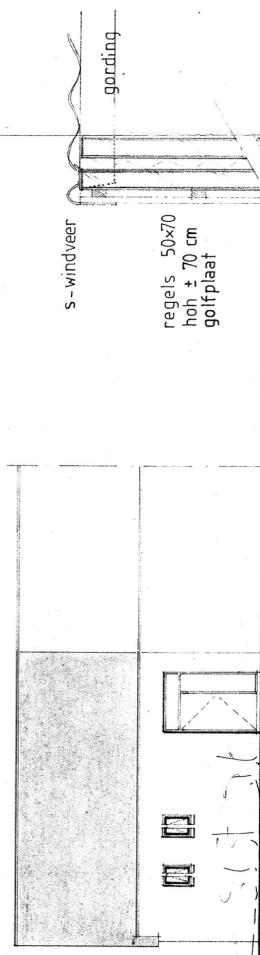


zijgevel rechts

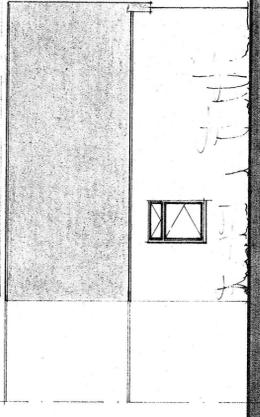


zijgevel links

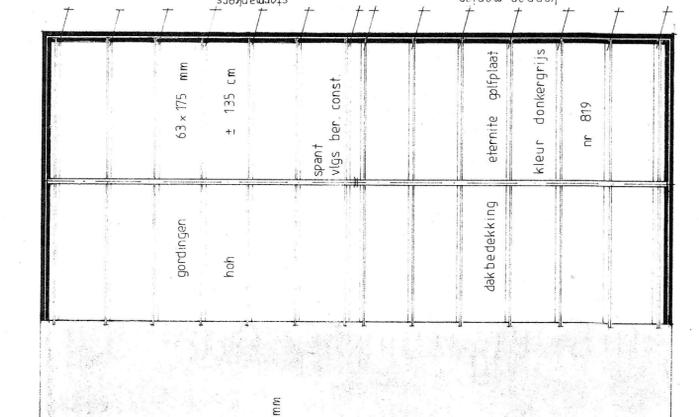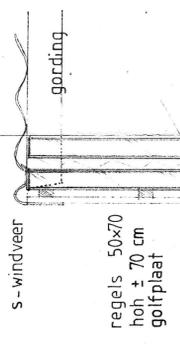


doorsnede

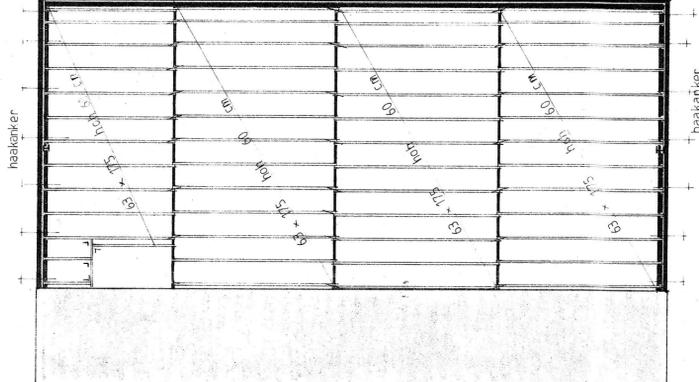

kapplan

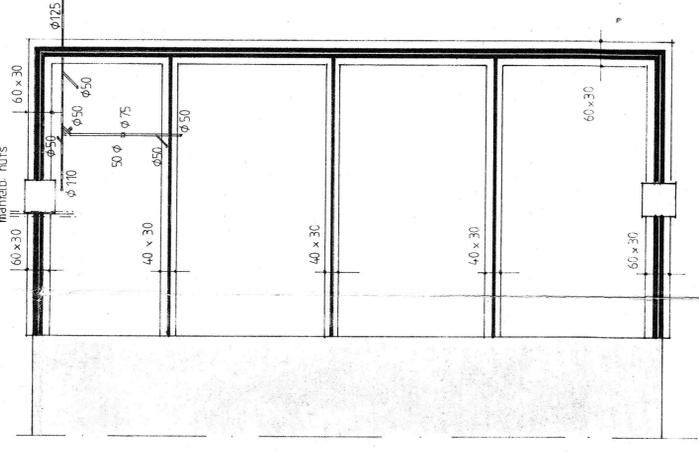


zolder balklaag

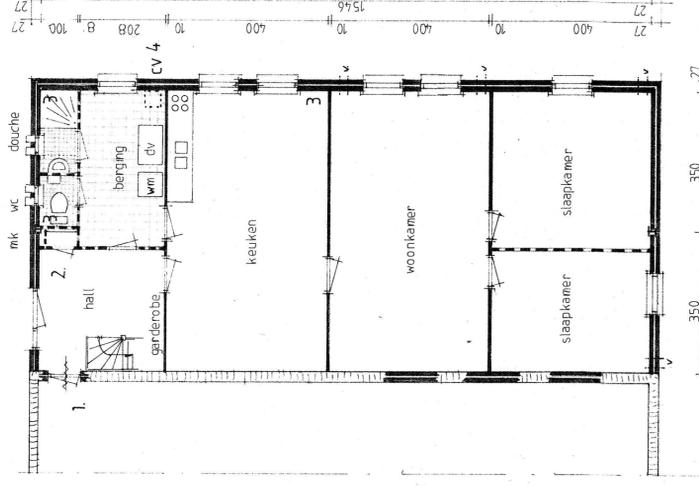

plattegrond

fundering riolering

1. deur min. 30 minuten brandwerend
2. meter vlgs voorschrijft nufs
3. nat vent  $\phi$  125 recht door dak
4. gaswandketel

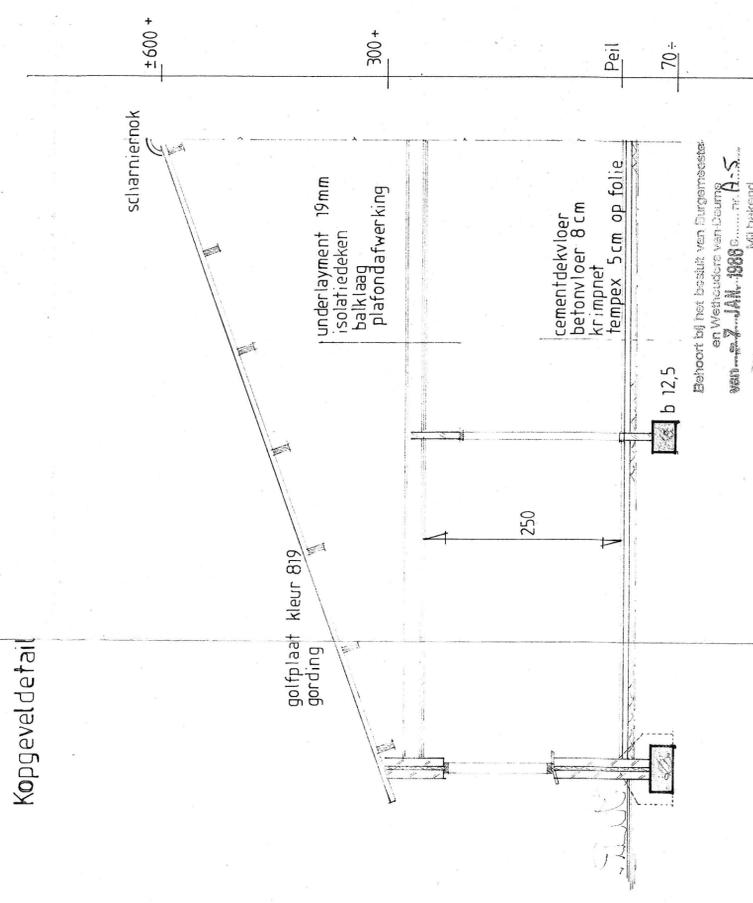

Kopgevel detail

Behoort bij het bestel van Durgemeester en Verhuurders van Deurne van 27 JAN. 1988 nr. H.S. bij beakend. De secretaris van Deurne

**BOS bv**  
aannemersbedrijf  
Willige Laag 1 5757 PZ, Liessele

Bestektekening

Bedrijfwoning

Gemeente Deurne

vrv

schaal 1:100 1:50 1:20

18-9-1985