




Mary Zeldenrustweg 24

Voorgevel bestaand

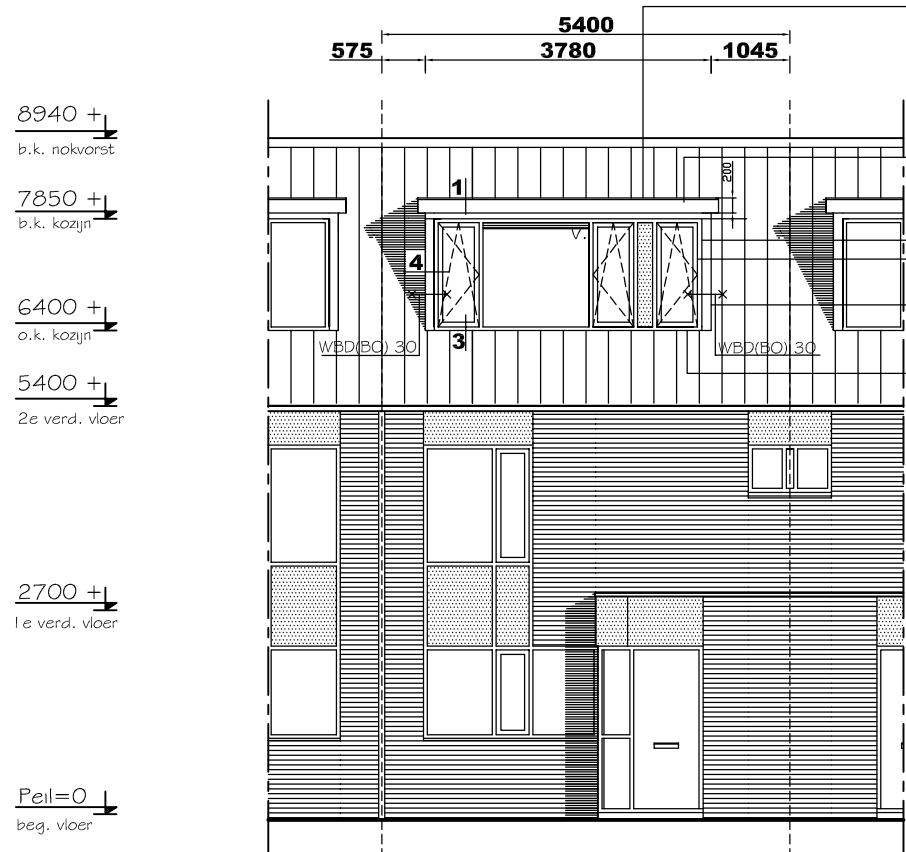

Mary Zeldenrustweg 24

Voorgevel nieuw


hoogte plaasting dakkapel idem
als Mary Zeldenrustweg 22 en 26

boeiboord keralit Ral 7016 antracietgrijs

kunststof kozijn Ral 7016 antracietgrijs
draaiende delen Ral 9010 wit

zijwangen keralit rabat Ral 7016 antracietgrijs

hoogte plaasting kozijn:
idem als Mary Zeldenrustweg 22 en 26

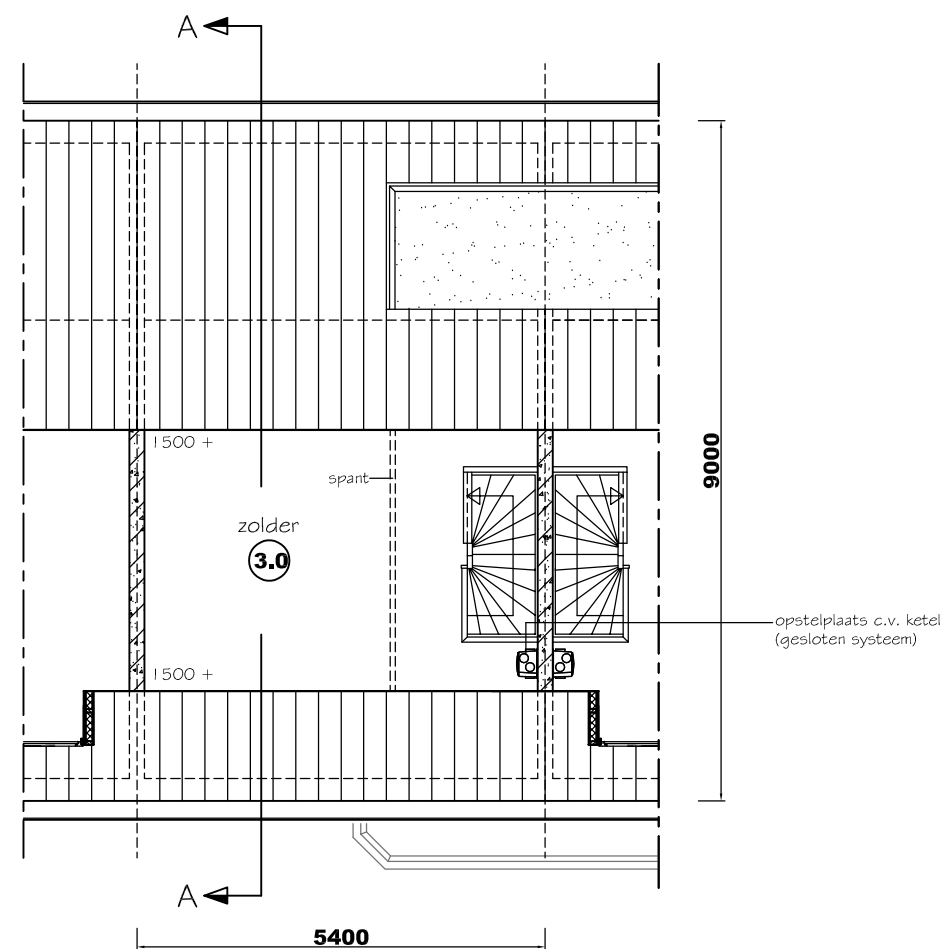

Mary Zeldenrustweg 24

Plattegrond zolder bestaand

Behoort bij beschikking van
Burgemeester en Wethouders
van Leiden

Z/22/3472810
7448331 OLO



T.B.A.N. Tekenbureau Amersfoort Noord
Ossenkamp 3
3829 GV Hooglanderveen

mob. 06-51291943
E-mail m.nijhuis@casema.nl
www.tban.nl

tek. : voorgevel bestaand en nieuw - plattegrond zolder bestaand

schaal : 1:100

getekend : mn

formaat : A3

gewijzigd: 28-12-2022

blad: **2**