




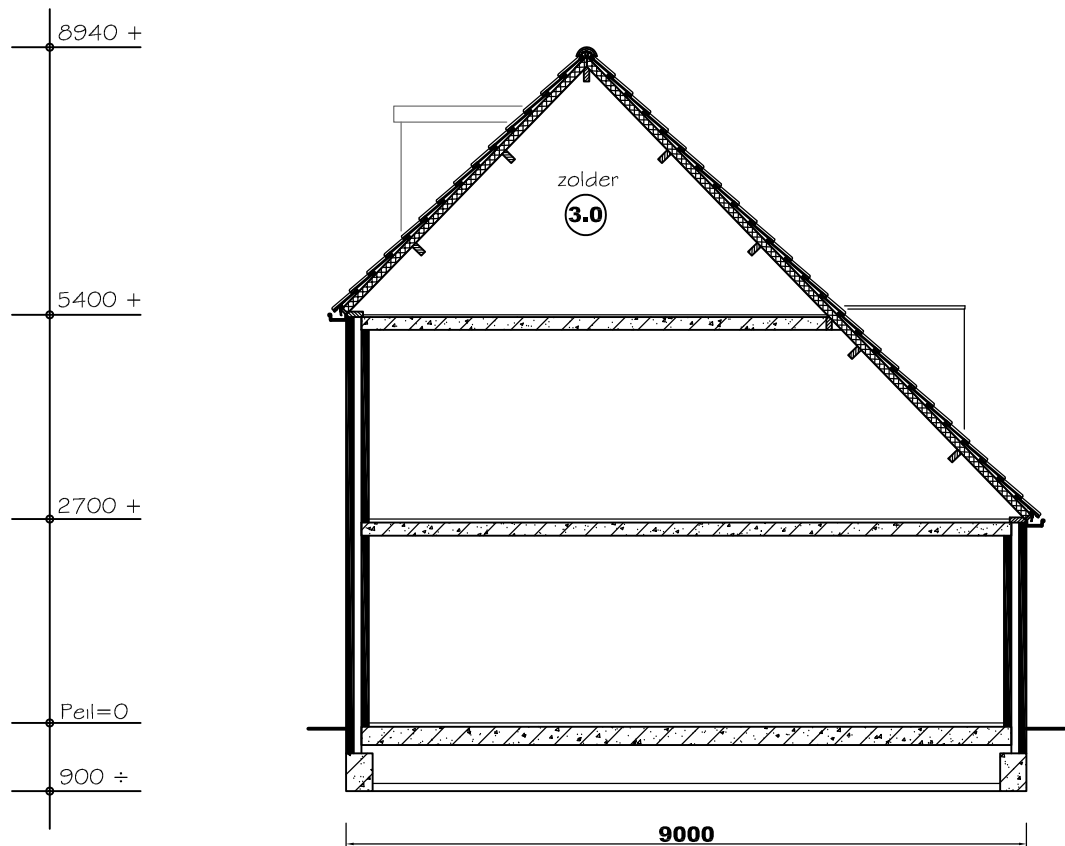

Mary Zeldenrustweg 24
Doorsnede A-A bestaand

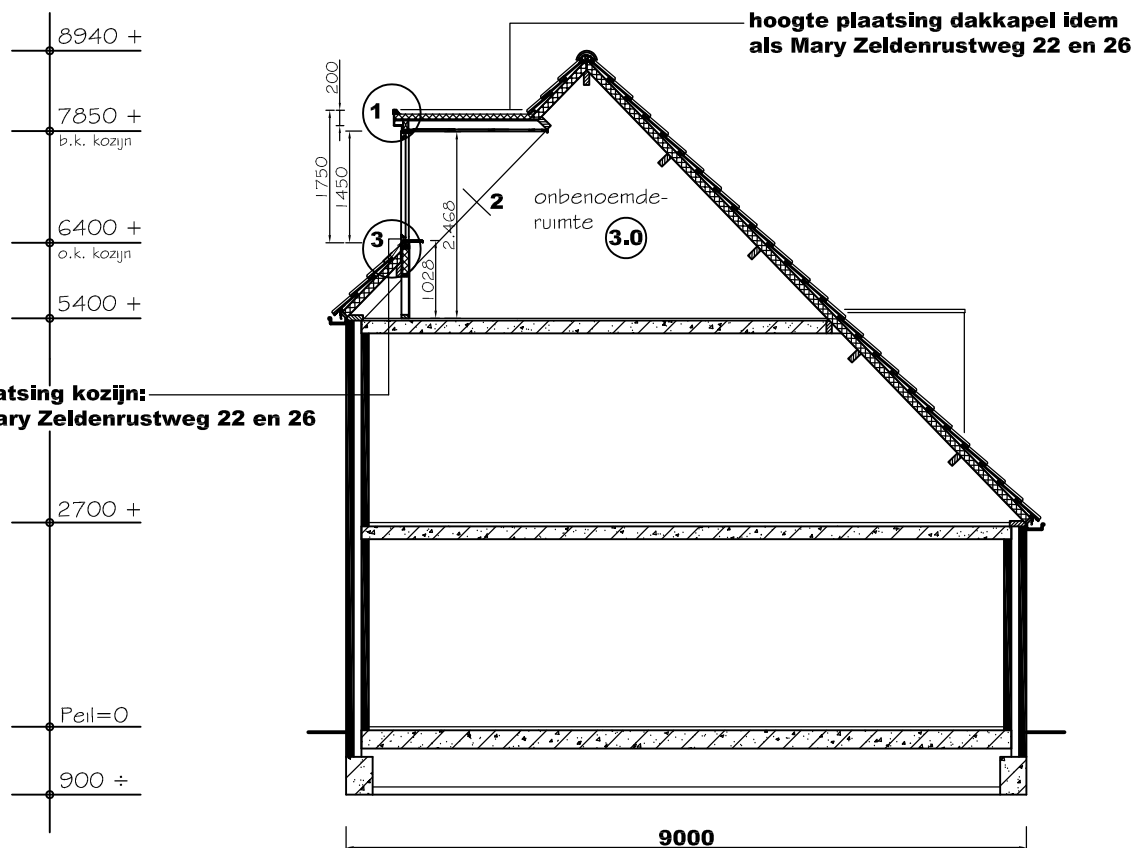

Mary Zeldenrustweg 24
Doorsnede A-A nieuw

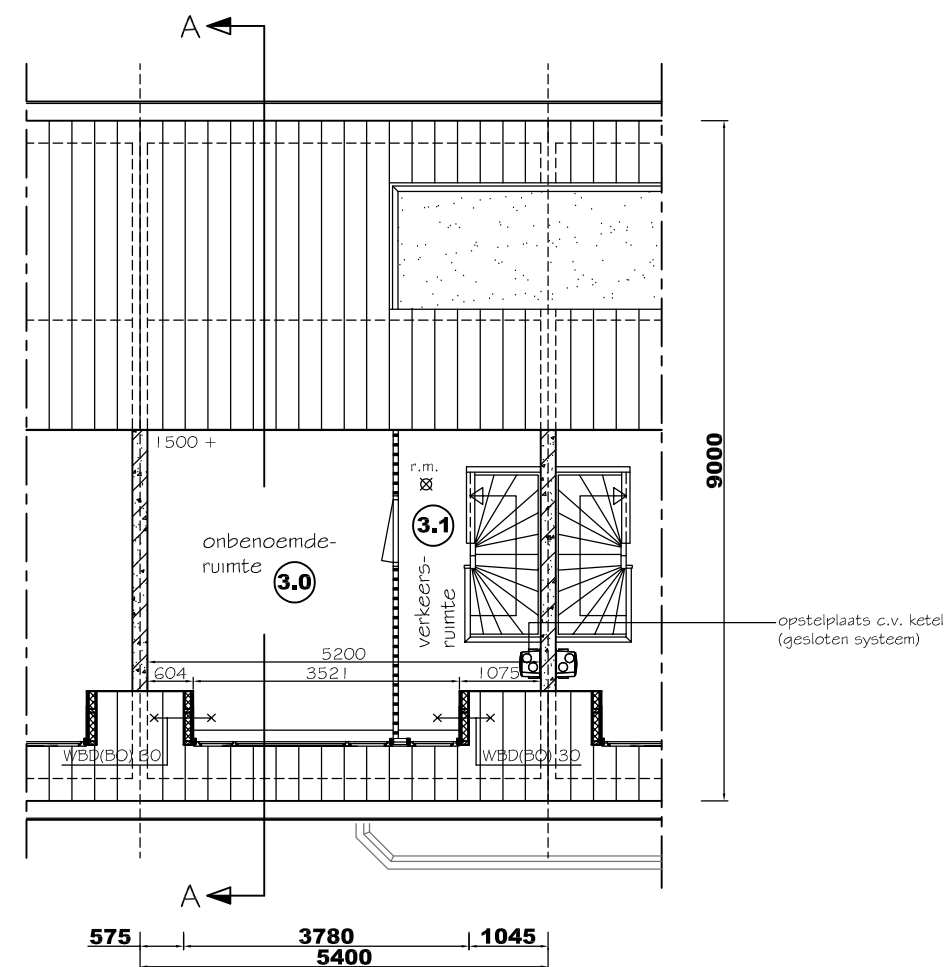

Mary Zeldenrustweg 24
Plattegrond zolder nieuw

veiligheid r.m. goedgekeurde optische rookmelder plaatsen op iedere woonlaag

Behoort bij beschikking van
Burgemeester en Wethouders
van Leiden
Z/22/3472810
7448331 OLO



T.B.A.N. Tekenbureau Amersfoort Noord
Ossenkamp 3
3829 GV Hooglanderveen

mob. 06-51291943
E-mail m.nijhuis@casema.nl
www.tban.nl

tek. : doorsnede A-A bestaand en nieuw - plattegrond zolder nieuw

schaal : 1:100

getekend : mn

formaat : A3

gewijzigd: 28-12-2022

blad: 3