


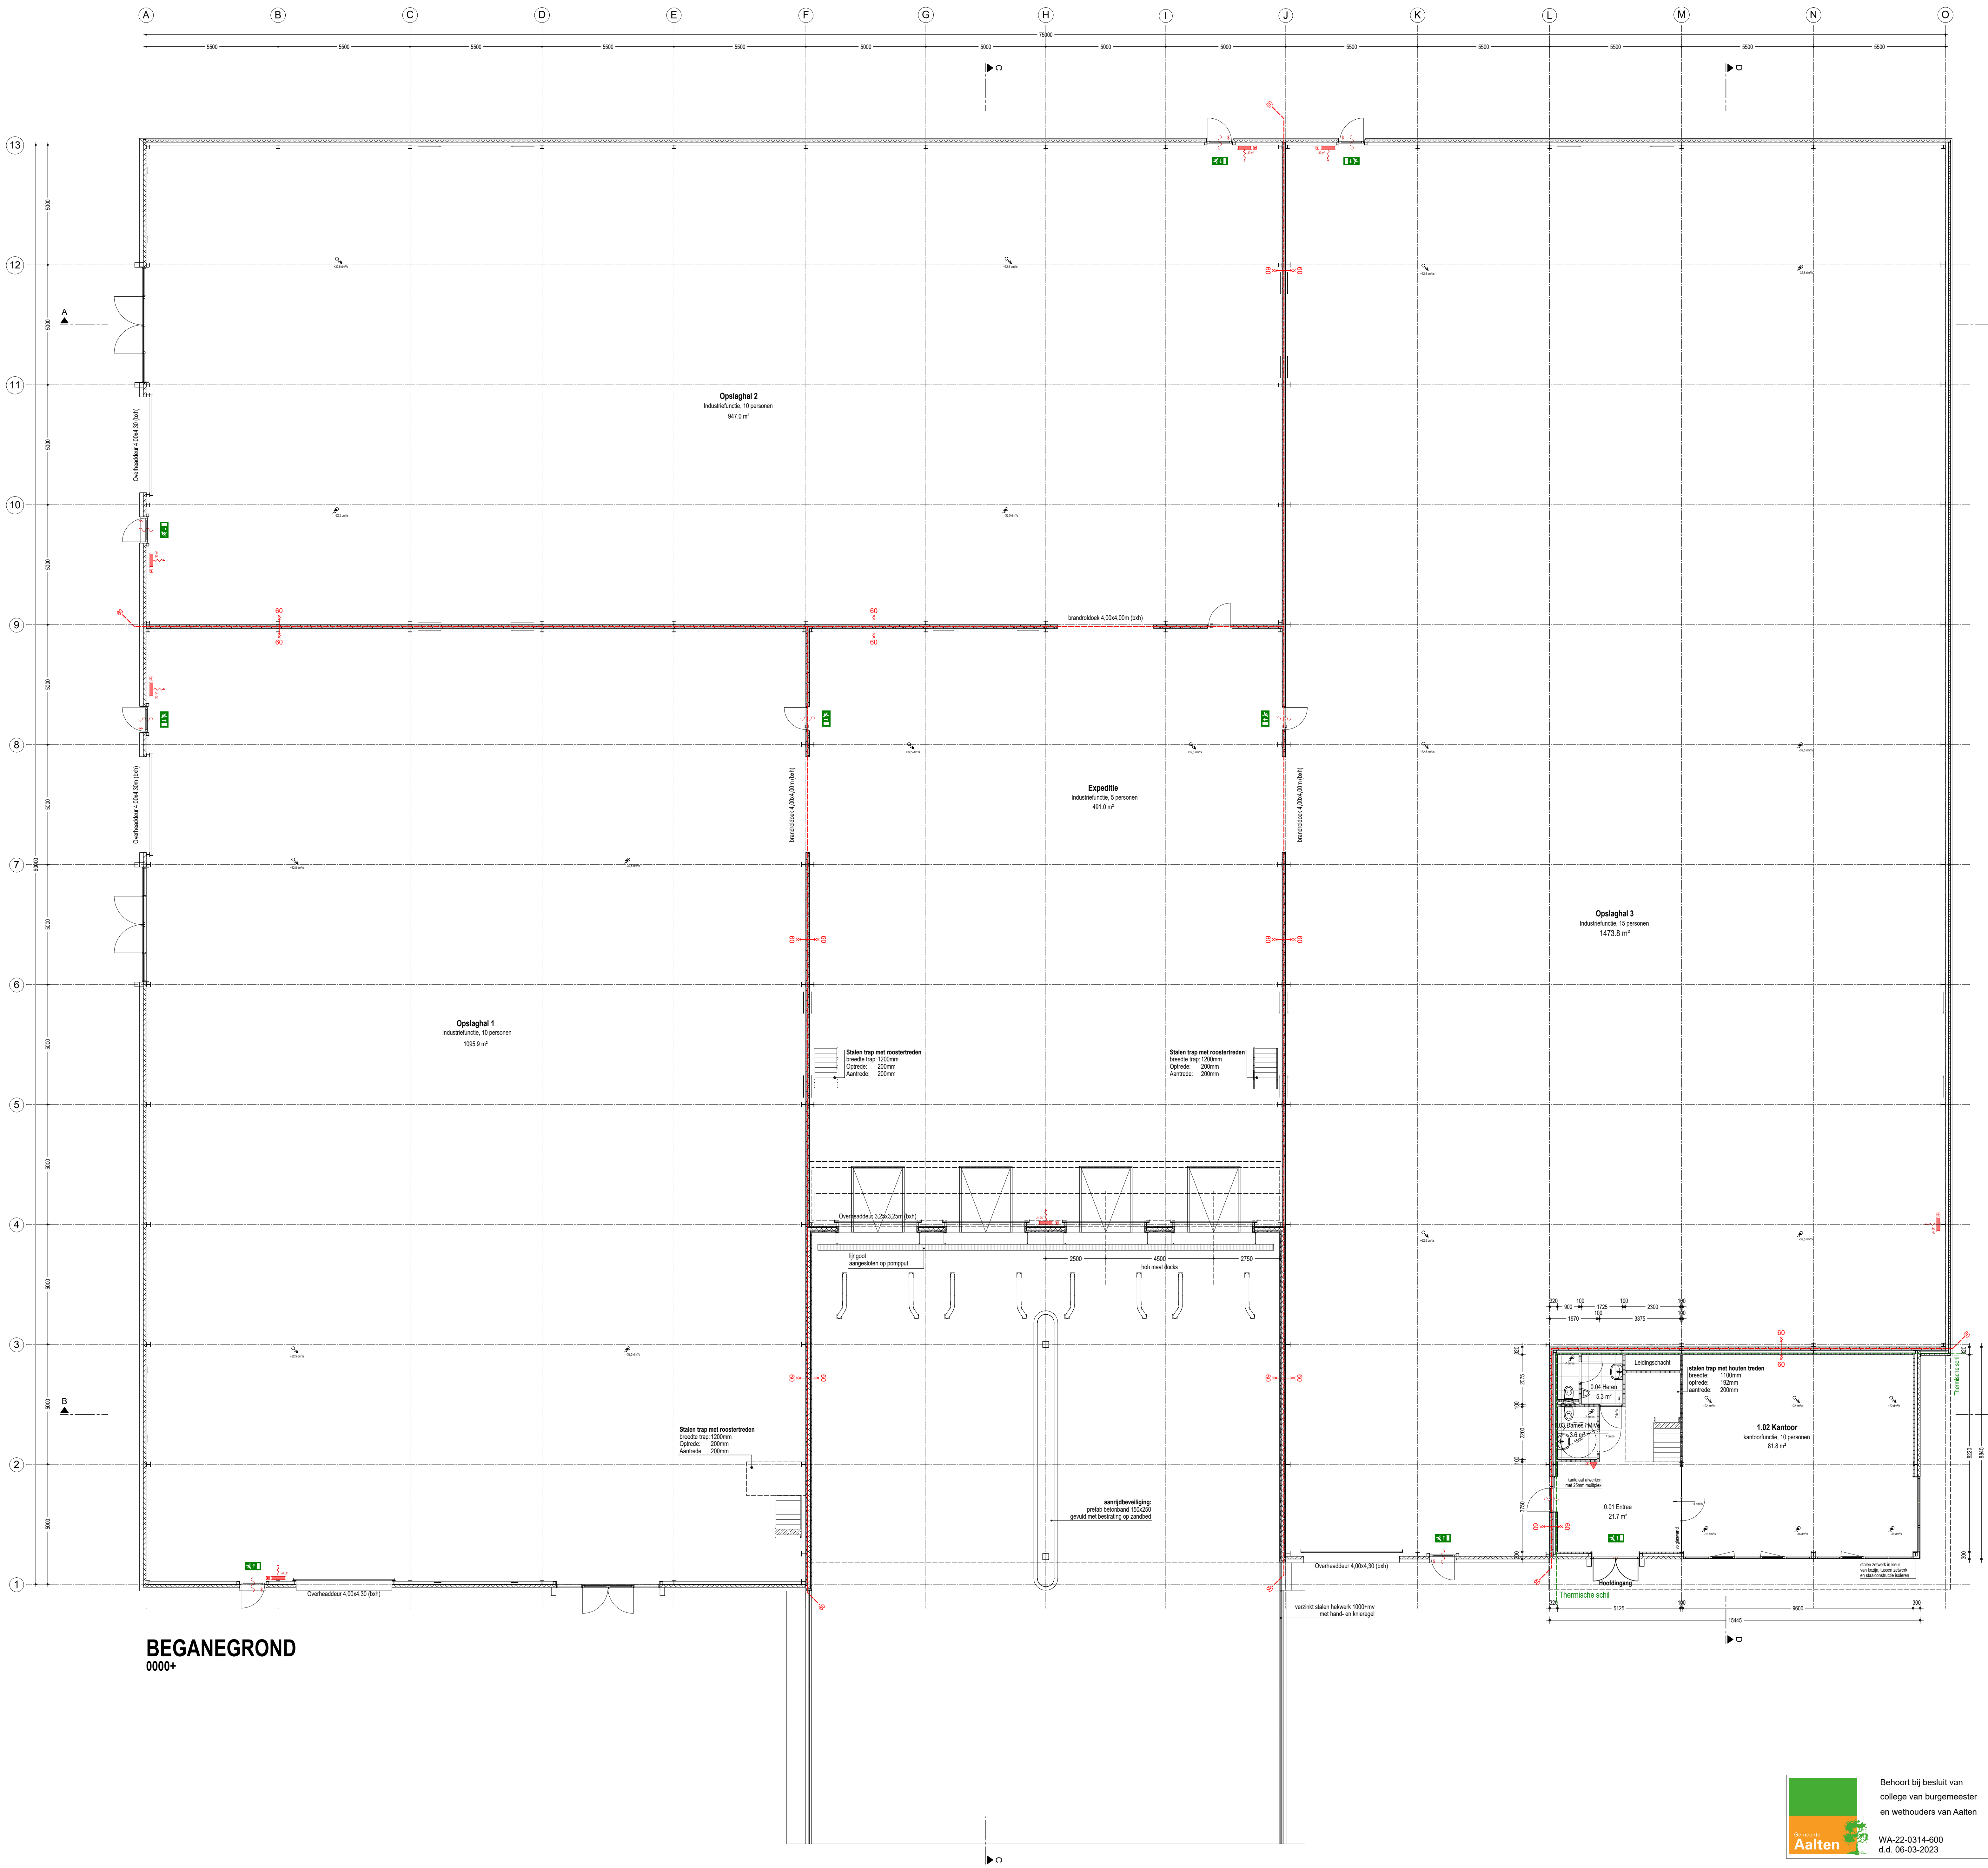

BEGANEGROND
0000+

Behoort bij besluit van
college van burgemeester
en wethouders van Aalten

WA-22-0314-600
d.d. 06-03-2023



RENOVOOI

- Het gehele bouwwerk uitvoeren volgens de eisen gesteld in het vigerende bouwbesluit
- Bescherming tegen raten en muizen conform bouwbesluit afdeling 3.10.1 en 3.10.2
- Een scheidingconstructie van een badruimte of een badruimte heeft aan een zijde die grenst aan die ruimte, tot 1,2 m hoogte boven de vloer van de ruimte eenvoudig NEN 2778 bepaalde waterspanne die gemiddeld niet groter is dan 0,01 kg/m² s/1/2
- en op geen enkele plaats groter dan 0,2 kg/m² s/1/2. Voor een badruimte geldt dit voorschrift ter plaatse van een bad of een douche over een lengte van ten minste 3 m, tot een hoogte van 2,1 m boven de vloer van die ruimte
- Trappen uitvoeren volgens bouwbesluit afdeling 2.51 artikel 2.53 tabel 2.53 reguliere trap andere gebruiksfunctie
- Minimum breedte: 0,8 m
- Minimum vrije hoogte boven trap: 2,1 m
- Minimum aanreide ter plaatse van de klimlijn: 0,22 m
- gemeten loodrecht op de klimlijn: 0,188 m
- Maximum hoogte optrede: 0,06 m
- Minimum breedte van het trededek: 0,23 m
- gemeten loodrecht op de voorkant van dat vlak: 0,23 m
- Minimum breedte van het trededek ter plaatse van de klimlijn: 0,23 m
- gemeten loodrecht op de voorkant van dat vlak: 0,23 m
- Minimum afstand van de klimlijn tot de zijanten van de trap: 0,3 m

- Een trap voor het overbruggen van een hoogteverschil van meer dan 1 m en met een heiling ter plaatse van de klimlijn groter dan 2,3 heeft aan ten minste een zijkant een leuning.

De bovenkant van de leuning ligt, gemeten boven de voorkant van een trededek van de trap, op een hoogte van ten minste 0,8 m en ten hoogste 1 m.

- Geïsoleerd sandwichpaneel
- Schoonmetselwerk
- Kalkzandstenen
- lichte scheidingswand
- In het werk gestort beton
- prefab beton
- Stalen legger, kolom volgens opgegeven constructie
- Binnendeur opdek / stomp minimale dagmaat 850x200mm
- Ventilatorrooster capaciteit volgens ventilatieberekening
- veiligheidsglas volgens NEN 3569
- kozijn voorzien van verhoogde bovendopel ten behoeve van screens
- n.o.
- Noodoverstort, globale locale en afmeting volgens opgegeven constructie, definitieve locale nader te bepalen!
- (Vlucht)wegaanduiding volgens NEN 6088 & NEN-EN 1838 artikel 5.2 t/m 5.6
- Brandweer(reven)paneel
- Sieutelbus
- Noodverlichting
- Rookmelder aangesloten op brandmeldcentrale
- Slow whoop
- Handbrandmelder
- Deur zelfsluitend
- WSDBO xx minuten
- Deur voorzien van knopcilinder
- Brandingshapel, maximale lengte 30m
- aansluiting op drinkwatervoorziening
- statische druk > 100 kPa, capaciteit minimaal 1,3 m³/h
- Mobiel blusapparaat, minimaal 6 liter sproeischuim


HET GEHELE GEBOUW VOORZIEN VAN EEN BRANDMELDINSTALLATIE CONFORM NEN 2535
Omvang beveiliging: Niet automatisch zonder doormelding
ONTRUIMINGSINSTALLATIE CONFORM NEN 2575
PvE van zowel brandmeldinstallatie als ontruimingsinstallatie indien niet voor aanvang werkzaamheden

KLEUREN EN MATERIALENSTAAT

Onderdeel	Materiaal	Fabrikant / Type	Kleur / Kleurcode
Prefab	Prefab beton	-	vlak paneel
Gevelbekleding	Sandwichpaneel	Sandwichpaneel	uitgewassen grind, roet ebere
Verdieping / Rechter- achtergevel	Sandwichpaneel	Sandwichpaneel	Wt RAL777
Kozijnen	Aluminium	n.b.	Akrozwart RAL 7021
Kantoor	Aluminium	n.b.	?
Opstalghalen	Aluminium	n.b.	Gentiaanblauw RAL 5010
Overheaddeuren	Staal	n.b.	Gentiaanblauw RAL 5010
Zijwanden / Hektoppen	Staal	n.b.	Zie gevent / Details
Dakbekleding	Blikken	TPO	Wt
Kokers	Aluminium	Aluokornd o.g.	Gentiaanblauw RAL 5010
Onderzijde overstek	Sandwichpaneel	Vlak paneel	Gentiaanblauw RAL 5010

SITUATIE

Kadastraal bekend gemeente: Aalten
Sectie: K
Nummer: 796 1797
Schaal: 1:1000

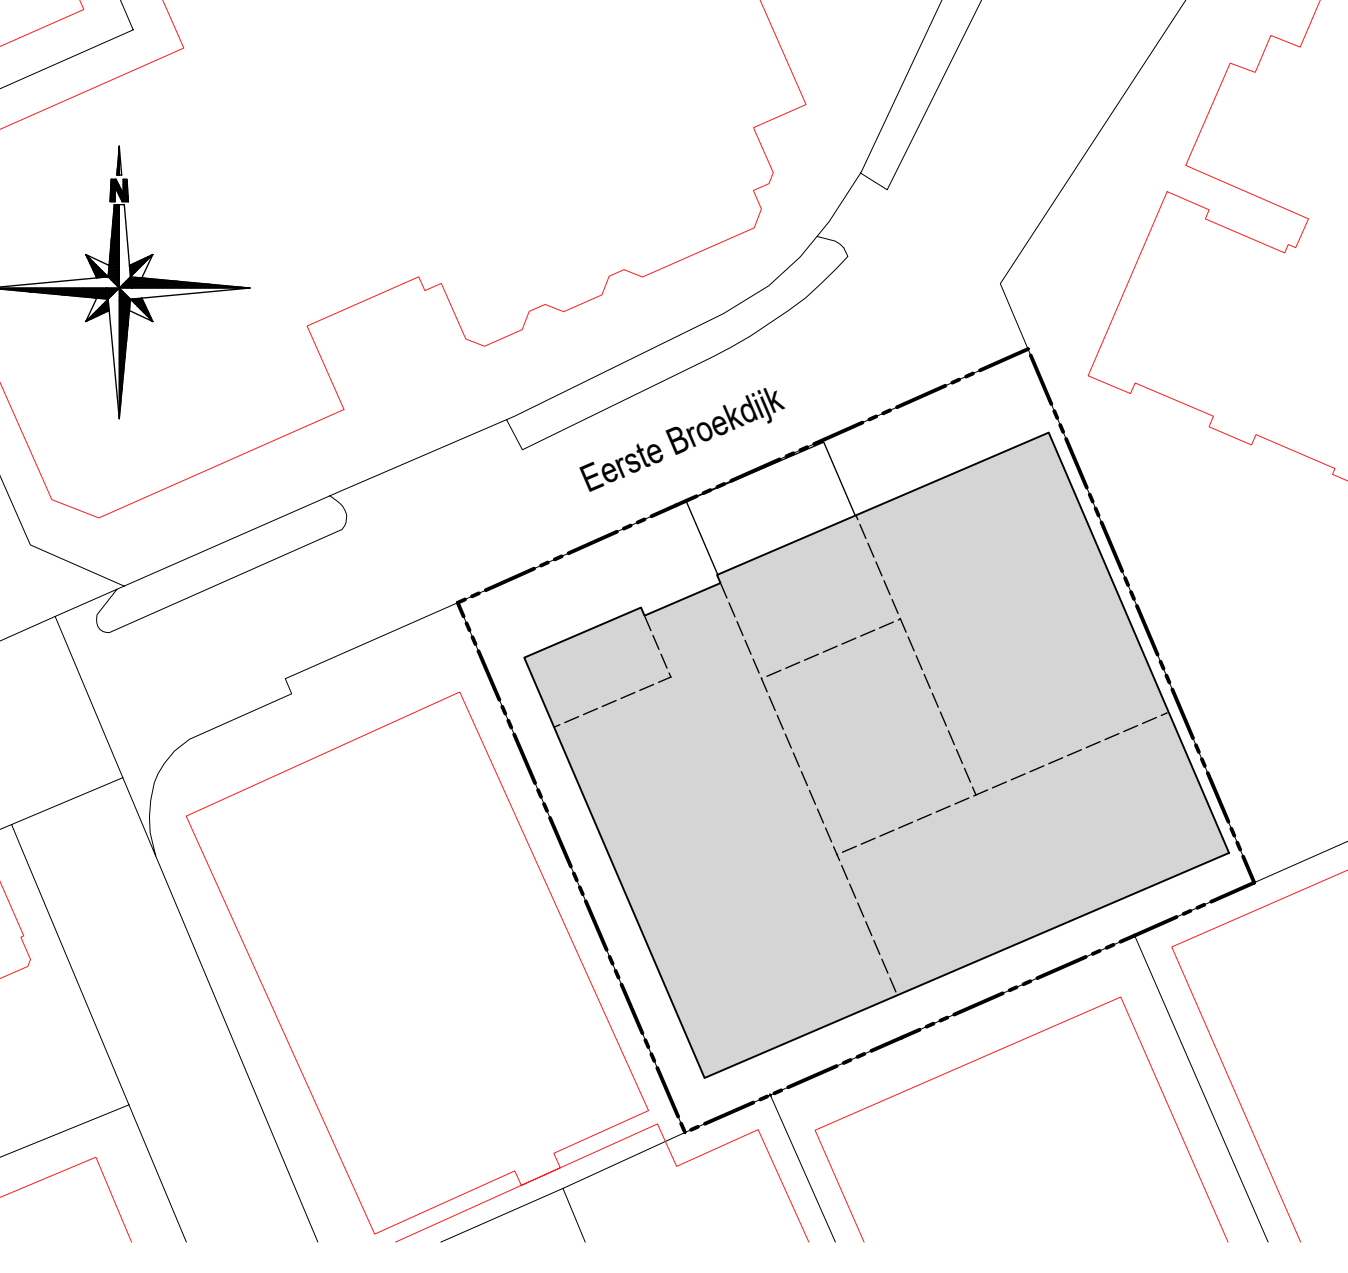

ALLE MAATVOERING IN HET WERK TE CONTROLEREN CQ. TE BEPALEN!

	OMGEVINGSVERGUNNING BEGANEGROND				HK
	NIEUWBOUW VAN EEN BEDRIJFSVERZAMELGEBOUW AAN DE EERSTE BROEKDIJK TE AALTEN				220850
	NVOGEHOLDING B.V. DE VUOLANDEN 40 7051 VC VARSSEVELD				A-01
	A0	1:100	22-12-2022	A-02-02-2023 HK	

Dit tekening is het eigendom van de afgeleverde tekening en mag niet worden verspreid of anderszins openbaar gemaakt. Het is niet toegestaan deze tekening te kopiëren of te verspreiden. Het is niet toegestaan deze tekening te verspreiden of anderszins openbaar gemaakt. Het is niet toegestaan deze tekening te kopiëren of te verspreiden.