


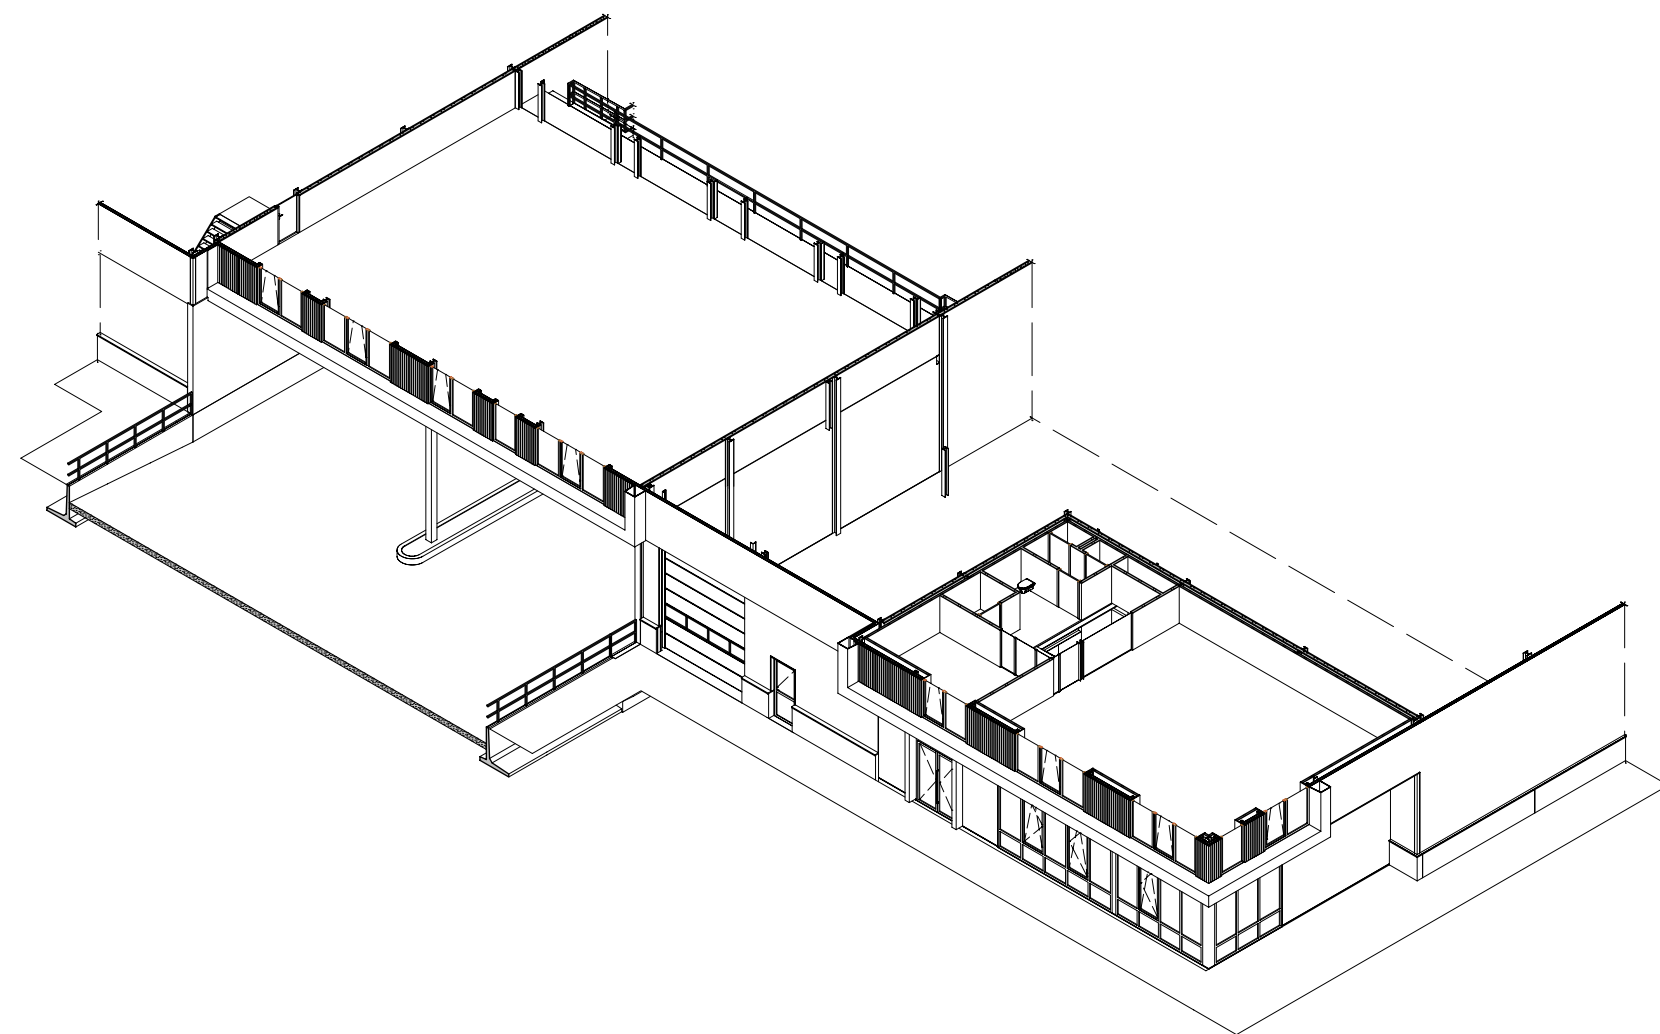



- Het gehele bouwwerk uitvoeren volgens de eisen gesteld in het vigerende bouwbesluit
- Bescherming tegen ratten en muizen conform bouwbesluit afdeling 3.10.1 art 3.68 t/m 3.70
- Een scheidingconstructie van een toelluikruimte of een badruimte heeft aan de zijde die grenst aan de ruimte, tot 1,2 m hoogte boven de vloer van de ruimte vervolgens NEN 2778 bepaalde wateropname die gemiddeld niet groter is dan 0,01 kg/(m² s1/2) en op geen enkele plaats groter dan 0,2 kg/(m² s1/2). Voor een badruimte geldt dit voorschrift ter plaatse van een bad of een douche over een lengte van ten minste 3,0 m, tot een hoogte van 2,1 m boven de vloer van de ruimte.
- Trappen uitvoeren volgens bouwbesluit afdeling 2.51 artikel 2.33 tabel 2.33 reguliere trap andere gebruiksfunctie

Minimum breedte:	0,8 m	
Minimum vrij hoogte boven trap:	2,1 m	
Minimum aanrande ter plaatse van de klimlijn	0,22 m	
gemeten loodrecht op de klimlijn:		0,188 m
Maximum hoogte opstap:		
Minimum breedte van het trededekvlak		
gemeten loodrecht op de voorkant van dat vlak:	0,05 m	
Minimum breedte van het trededekvlak ter plaatse van de klimlijn		
gemeten loodrecht op de voorkant van dat vlak:	0,23 m	
Minimum afstand van de klimlijn tot de zijkanalen van de trap:	0,3 m	


Trap

Balustrade

- Een trap voor het overbruggen van een hoogteverschil van meer dan 1 m en met een helling ter plaatse van de klimlijn groter dan 2:3 heeft aan ten minste een zijkant een leuning. De bovenkant van de leuning ligt, gemeten boven de voorkant van een tredelvat van de trap, op een hoogte van ten minste 0,8 m en ten hoogste 1 m.

  	Geïsoleerd sandwichpaneel		(Vlucht)wegaanduiding volgens NEN 6088 & NEN-EN 1838 artikel 5.2 tm 5.6
	Schoonmetselwerk		Brandweer(neven)paneel
	Kalkzandsteen		Sleutelbuis
	lichte scheidingswand		Noodverlichting
	In het werk gestort beton		Roommelder aangesloten op brandmeldcentrale
	prefab beton		Slow whoop
	Stalen ligger, kolom volgens opgegeve constructeur		Handbrandmelder
	Binnendeur opdek / stomp minimale dagmaat 850x2300mm		Deur zelfsluitend
	Ventilatorooster		WBDO xx minuten
	capaciteit volgens ventilatieberekening		Deur voorzien van knopcilinder
	veiligheidsglas volgens NEN 3569		Brandslanghaspel, maximale lengte 30m aangesloten op drinkwatervoorziening
	kozijn voorzien van verhoogde bovendorpel ten behoeve van screens		statische druk > 100 kPa, capaciteit minimaal 1,3 m³/h
	Noodoverstort, globale locatie en afmeting volgens opgegeve constructeur. definitieve locatie nader te bepalen!		Mobiel blusapparaat, minimaal 6 liter sproei schuim
	n.o.		

HET GEHELE GEBOUW VOORZIEN VAN EEN BRANDMELDINSTALLATIE CONFORM NEN 2535
 Omvang bewaking: Niet automatisch zonder doormelding
 ONTRUIMINGSINSTALLATIE CONFORM NEN 2575
 P/Ve van zowel brandmeldinstallatie als ontruimingsinstallatie indienen bij gemeente voor aanvang werkzaamheden

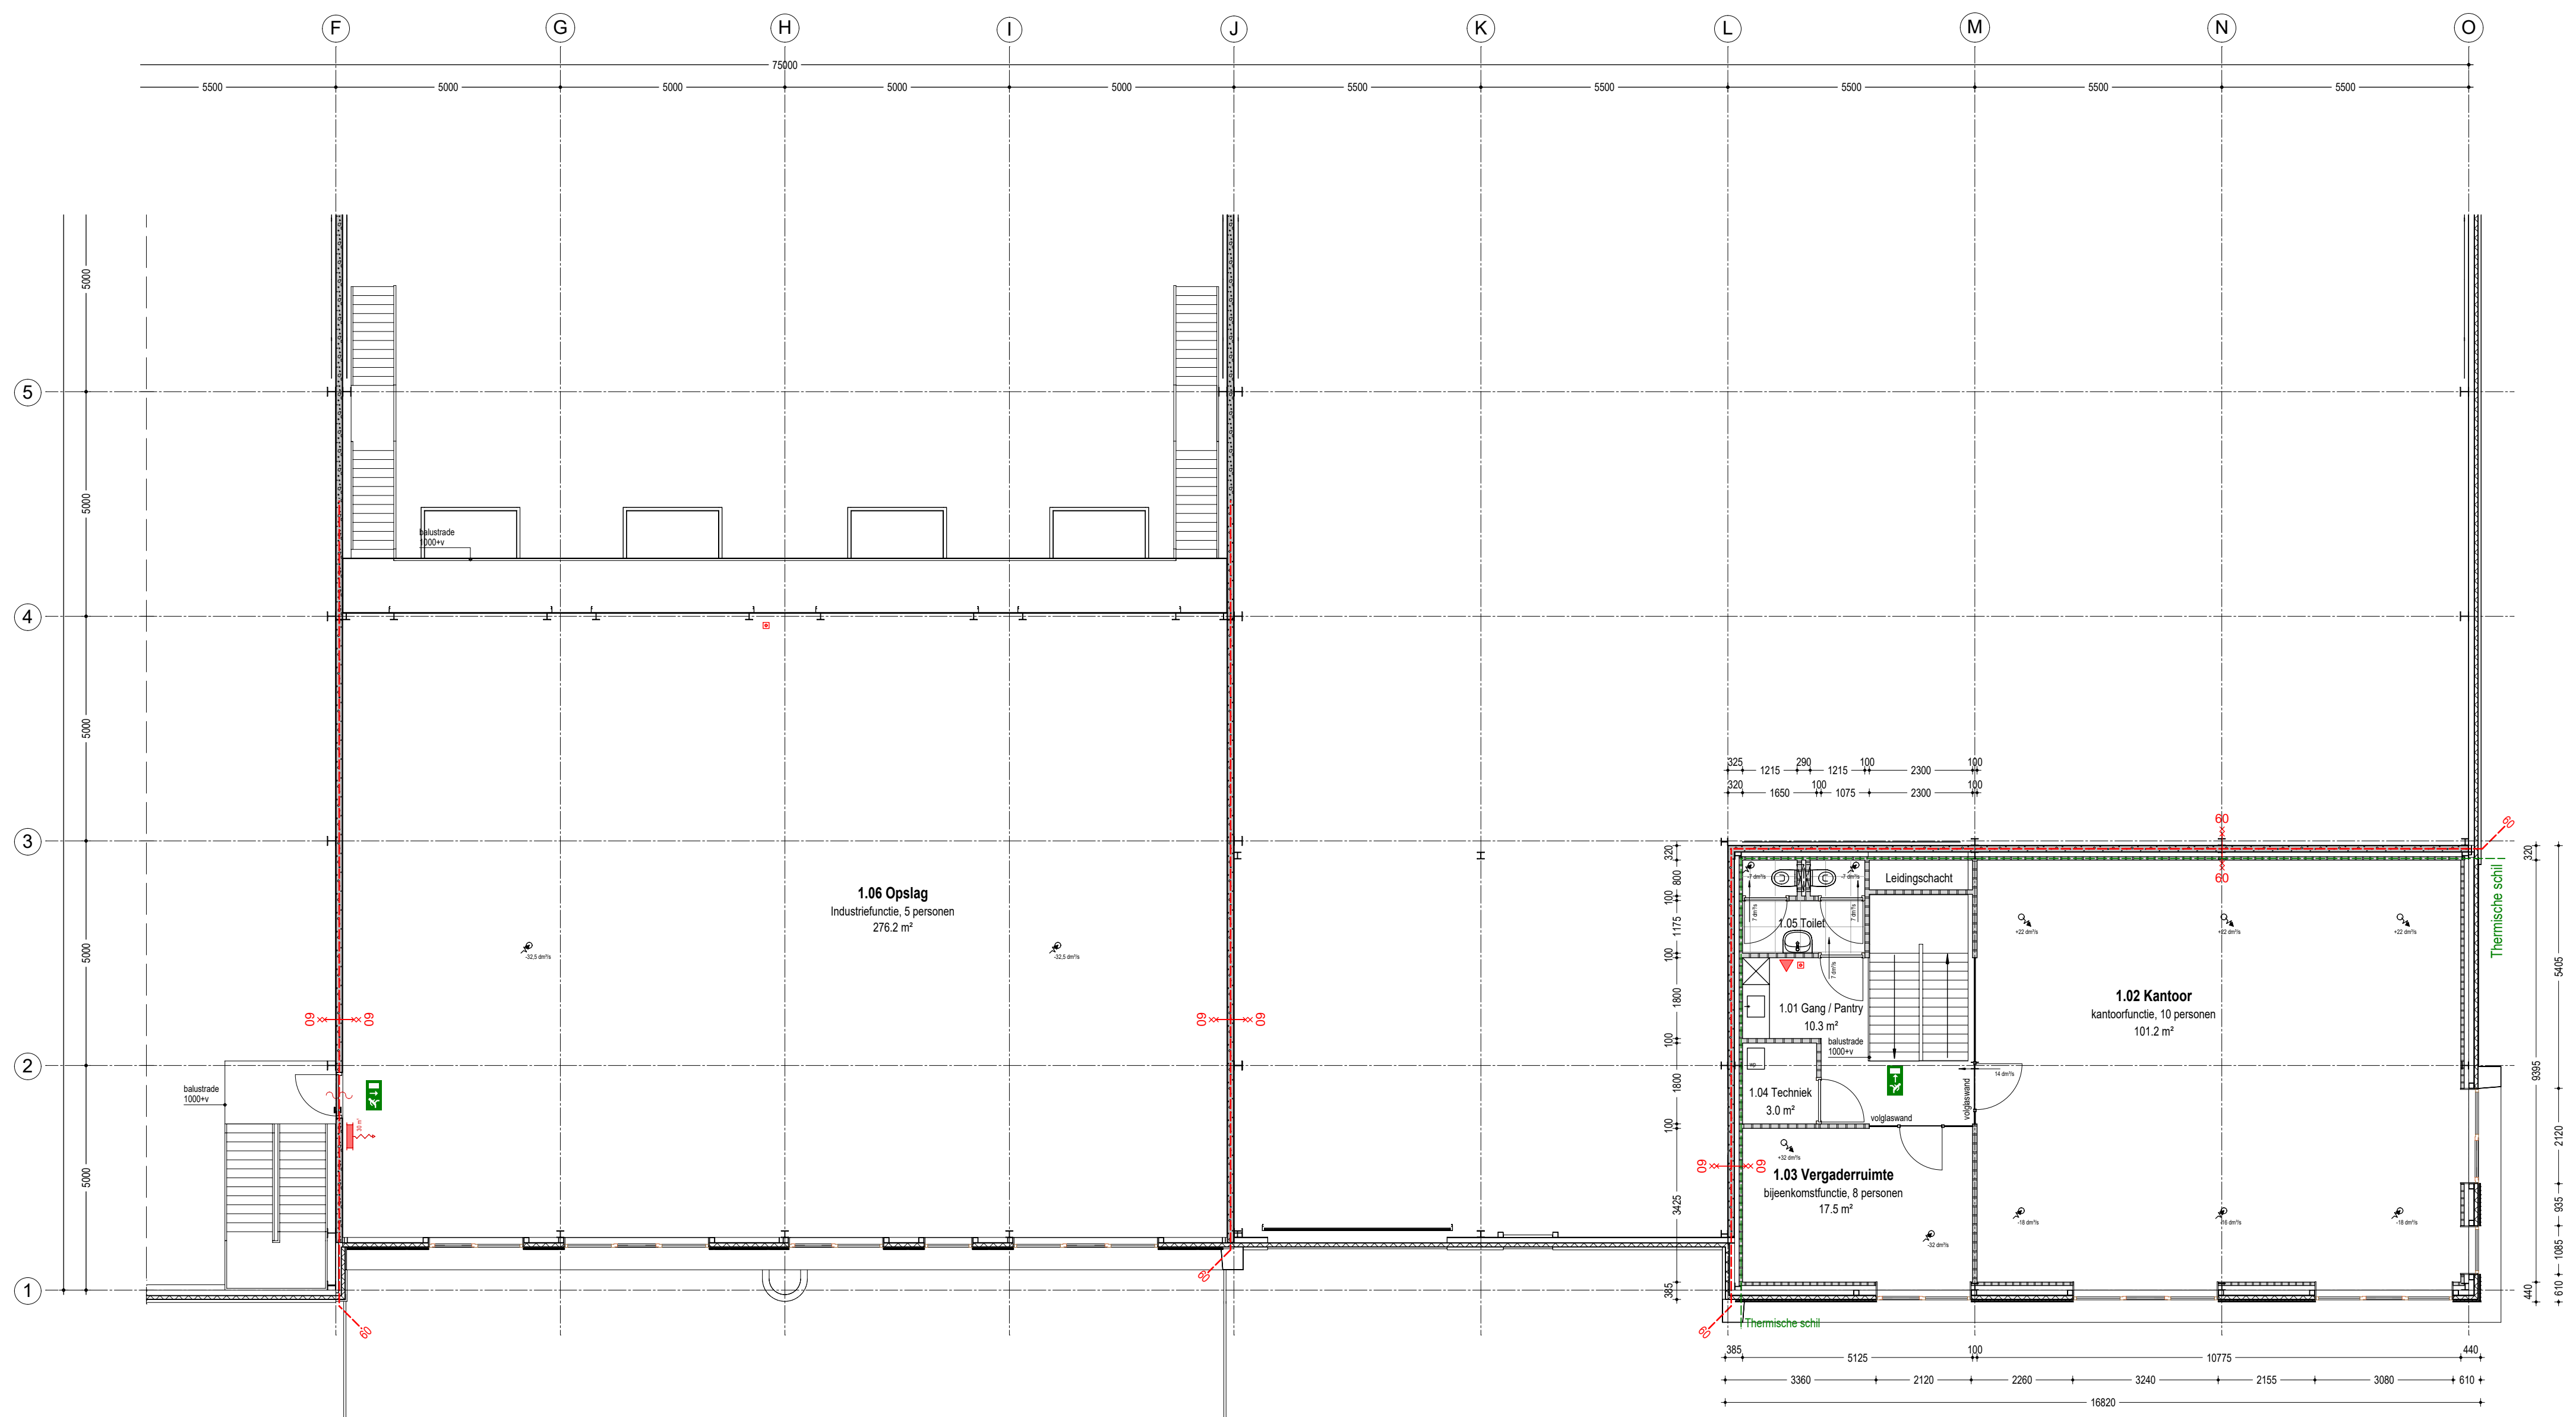

ALLE MAATVOERING IN HET WERK TE CONTROLEREN CQ. TE BEPALEN!				
Industriestraal 4 7102 AP Aalsten 	Tel (0543) 478000 Fax (0543) 478001			gestand HK
	Nieuwbouw van een bedrijfsverzamelgebouw aan de eerste Broekdijk te Aalsten			22/3050
Nivoce Holding B.V. De Vloglanden 40 7051 VC Varsseveld		opdracht Nivoce Holding B.V. De Vloglanden 40 7051 VC Varsseveld	metnummer 22/3050	A-02
formaat A1	schaal 1:100	datum 22-12-2022	ontwerp A: 02-02-2023 HK	blad A-02