

Publiceerbare aanvraag/melding omgevingsvergunning

Formuliertersie
2020.01

Aanvraaggegevens

Algemeen

Aanvraagnummer	7447059
Aanvraagnaam	Dichtbouwen van het balkon + nieuwe kozijnen
Uw referentiecode	-
Ingediend op	10-12-2022
Soort procedure	Reguliere procedure
Projectomschrijving	Dichtbouwen van het balkon aan de achterzijde en het vervangen van kozijnen aan de voorzijde.
Opmerking	-
Gefaseerd	Nee
Blokkerende onderdelen weglaten	Nee
Kosten openbaar maken	Nee
Bijlagen die later komen	n.v.t.
Bijlagen n.v.t. of al bekend	n.v.t.

Bevoegd gezag

Naam:	Gemeente Katwijk
Bezoekadres:	Koningin Julianalaan 3 2224 EW KATWIJK ZH
Postadres:	Postbus 589 2220 AN KATWIJK ZH
Telefoonnummer:	0714065000
Faxnummer:	0714065065
E-mailadres:	info@katwijk.nl
Website:	www.katwijk.nl
Contactpersoon:	Team vergunningen
Bereikbaar op:	Ma. t/m Vr. 09.00 - 17.00 uur

Overzicht bijgevoegde modulebladen

Aanvraaggegevens

Locatie van de werkzaamheden

Werkzaamheden en onderdelen

Bijbehorend bouwwerk bouwen

- Bouwen

Nieuw kozijn plaatsen of bestaand kozijn of gevelpaneel veranderen

- Bouwen

Bijlagen



Locatie

1 Kadastraal perceelnummer

Burgerlijke gemeente Katwijk

Kadastrale gemeente Katwijk

Kadastrale sectie C

Kadastraal perceelnummer 3813

Bouwplannaam -

Bouwnummer -

Gelden de werkzaamheden in deze
aanvraag/melding voor meerdere
adressen of percelen? ☐ Ja
☒ Nee



Bouwen

Bijbehorend bouwwerk bouwen

1 Woning

Gaat het om de bouw van één of meer woningen?

- ☐ Ja
☒ Nee

2 De bouwwerkzaamheden

Wat is er op het bouwwerk van toepassing?

- ☐ Het wordt geheel vervangen
☐ Het wordt gedeeltelijk vervangen
☒ Het wordt nieuw geplaatst

Eventuele toelichting

-

Hebt u voor deze bouwwerkzaamheden al eerder een vergunning aangevraagd?

- ☐ Ja
☒ Nee

3 Plaats van het bouwwerk

Waar gaat u bouwen?

Hoofdgebouw

4 Bruto vloeroppervlakte bouwwerk

Verandert de bruto vloeroppervlakte van het bouwwerk door de bouwwerkzaamheden?

- ☒ Ja
☐ Nee

Wat is de bruto vloeroppervlakte van het bouwwerk in m2 voor uitvoering van de bouwwerkzaamheden?

145

Wat is de bruto vloeroppervlakte van het bouwwerk in m2 na uitvoering van de bouwwerkzaamheden?

153

5 Bruto inhoud bouwwerk

Verandert de bruto inhoud van het bouwwerk door de bouwwerkzaamheden?

- ☒ Ja
☐ Nee

Wat is de bruto inhoud van het bouwwerk in m3 voor uitvoering van de bouwwerkzaamheden?

415

Wat is de bruto inhoud van het bouwwerk in m3 na uitvoering van de bouwwerkzaamheden?

435

6 Oppervlakte bebouwd terrein

Verandert de bebouwde oppervlakte van het terrein na uitvoering van de bouwwerkzaamheden?

☐ Ja
☒ Nee

7 Seizoensgebonden en tijdelijke bouwwerken

Gaat het om een seizoengebonden bouwwerk?

☐ Ja
☒ Nee

Gaat het om een tijdelijk bouwwerk?

☐ Ja
☒ Nee

8 Gebruik

Waar gebruikt u het bouwwerk en/of terrein momenteel voor?

☒ Wonen
☐ Overige gebruiksfuncties

Waar gaat u het bouwwerk voor gebruiken?

☒ Wonen
☐ Overige gebruiksfuncties

Wat wordt de gebruiksoppervlakte van de woning in m² na uitvoering van de bouwwerkzaamheden?

117

Wat wordt de vloeroppervlakte van het verblijfsgebied van de woning in m² na uitvoering van de bouwwerkzaamheden?

90

9 Uiterlijk bouwwerk/welstand

Beschrijf van de onderstaande onderdelen de materialen en kleuren die u voor het bouwwerk gebruikt. U mag het veld leeg laten als u materialen en kleuren in de bijlagen vermeldt

Onderdelen	Materiaal	Kleur
Gevels	Baksteen metselwerk	Rood/roodbruin
- Plint gebouw	nvt	nvt
- Gevelbekleding	nvt	nvt
- Borstweringen	Baksteen metselwerk	Rood/Roodbruin
- Voegwerk	Cement specie	Grijs
Kozijnen	Kunststof	Wit Ral 9010
- Ramen	Kunststof	Antraciet Ral 7016
- Deuren	nvt	nvt
- Luiken	nvt	nvt
Dakgoten en boeidelen	Trespa	Wit Ral 9010
Dakbedekking	APP-bitumen	Leislag

Vul hier overige onderdelen en bijbehorende materialen en kleuren in.

-

10 Mondeling toelichten

Ik wil mijn bouwplan mondeling toelichten voor de welstandscommissie/stadsbouwmeester.

☐ Ja
☒ Nee



Bouwen

Nieuw kozijn plaatsen of bestaand kozijn of gevelpaneel veranderen

1 De bouwwerkzaamheden

Wat is er op het bouwwerk van toepassing?

- ☒ Het wordt geheel vervangen
☐ Het wordt gedeeltelijk vervangen
☐ Het wordt nieuw geplaatst

Eventuele toelichting

-

Hebt u voor deze bouwwerkzaamheden al eerder een vergunning aangevraagd?

- ☐ Ja
☒ Nee

2 Plaats van het bouwwerk

Waar gaat u bouwen?

Hoofdgebouw

3 Uiterlijk bouwwerk/welstand

Beschrijf van de onderstaande onderdelen de materialen en kleuren die u voor het bouwwerk gebruikt. U mag het veld leeg laten als u materialen en kleuren in de bijlagen vermeldt

Onderdelen	Materiaal	Kleur
Gevels	nvt	nvt
- Plint gebouw	nvt	nvt
- Gevelbekleding	nvt	nvt
- Borstweringen	Kunststof rabatdelen	Zuiver wit ral 9010
- Voegwerk	Cement specie	Grijs
Kozijnen	Kunststof	Wit Ral 9010
- Ramen	Kunststof	Antraciet Ral 7016
- Deuren	nvt	nvt
- Luiken	nvt	nvt

Vul hier overige onderdelen en bijbehorende materialen en kleuren in.

-

4 Mondeling toelichten

Ik wil mijn bouwplan mondeling toelichten voor de welstandscommissie/stadsbouwmeester.

- ☐ Ja
☒ Nee

Bijlagen

Formele bijlagen

Naam bijlage	Bestandsnaam	Type	Datum ingediend	Status document
20221118_094155_jpg	20221118_094155.jpg	Anders	10-12-2022	In behandeling
20221118_094215_jpg	20221118_094215.jpg	Anders	10-12-2022	In behandeling
20221207_120537_jpg	20221207_12053-7.jpg	Anders	10-12-2022	In behandeling
20221207_120553_jpg	20221207_12055-3.jpg	Anders	10-12-2022	In behandeling
euwe_situatie_voorgevel_Mercurius_26_pdf	Bestaande en nieuwe situatie voorgevel Mercurius 26.pdf	Plattegronden en doorsneden bouwen eenvoudige bouwwerken Welstand	10-12-2022	In behandeling
Bestaande_situatie_Mercurius_26_pdf	Bestaande situatie Mercurius 26.pdf	Plattegronden en doorsneden bouwen eenvoudige bouwwerken Welstand	10-12-2022	In behandeling
ande_situatie_Mercurius_26_op_schaal_pdf	Bijlage 1 Bestaande situatie Mercurius 26 op schaal.pdf	Plattegronden en doorsneden bouwen eenvoudige bouwwerken Welstand	10-12-2022	In behandeling
ningen_Kozijnen_voor_en_achtergevel_pdf	Bijlage 2 Tekeningen Kozijnen voor- en achtergevel.pdf	Constructieve veiligheid eenvoudige bouwwerken Plattegronden en doorsneden bouwen eenvoudige bouwwerken Welstand	10-12-2022	In behandeling
euwe_situatie_Mercurius_26_op_schaal_pdf	Bijlage 3 Nieuwe situatie Mercurius 26 op schaal.pdf	Plattegronden en doorsneden bouwen eenvoudige bouwwerken Welstand	10-12-2022	In behandeling
tergevel_en_constructie_Mercurius_26_pdf	Bijlage 4 Detailtekening doorsnede achtergevel en constructie Mercurius 26.pdf	Constructieve veiligheid eenvoudige bouwwerken	10-12-2022	In behandeling
n_constructie_Mercurius_26_op_schaal_pdf	Bijlage 4a Detailtekening doorsnede achtergevel en constructie Mercurius 26 op schaal.pdf	Constructieve veiligheid eenvoudige bouwwerken	10-12-2022	In behandeling
tie_voorgevel_Mercurius_26_op_schaal_pdf	Bijlage 5 Bestaande en nieuwe situatie voorgevel Mercurius 26 op schaal.pdf	Plattegronden en doorsneden bouwen eenvoudige bouwwerken Welstand	10-12-2022	In behandeling

Naam bijlage	Bestandsnaam	Type	Datum ingediend	Status document
tuatietekening_Best-aand_Mercurius_26_pdf	Bijlage A Situatietekening Bestaand Mercurius 26.pdf	Plattegronden en doorsneden bouwen eenvoudige bouwwerken Welstand	10-12-2022	In behandeling
_Situatietekening_N-ieuw_Mercurius_26_pdf	Bijlage B Situatietekening Nieuw Mercurius 26.pdf	Plattegronden en doorsneden bouwen eenvoudige bouwwerken Welstand	10-12-2022	In behandeling
Nieuwe_situatie_Mercurius_26_pdf	Nieuwe situatie Mercurius 26.pdf	Plattegronden en doorsneden bouwen eenvoudige bouwwerken Welstand	10-12-2022	In behandeling
ingen_Kozijnen_voor--en_achtergevela_pdf	Bijlage 2 Tekeningen Kozijnen voor- en achtergevela.pdf	Constructieve veiligheid eenvoudige bouwwerken Plattegronden en doorsneden bouwen eenvoudige bouwwerken Welstand	10-12-2022	In behandeling
erken_en_certificering_p-articulieren_pdf	de_ploeg_keurm- erken_en_certificering_particulieren.pdf	Kwaliteitsverklaringen	10-12-2022	In behandeling
rken_en_certificering_pa-rticulierena_pdf	de_ploeg_keurm- erken_en_certificering_particulierena.pdf	Kwaliteitsverklaringen	10-12-2022	In behandeling

Achtergrondinformatie

Naam bijlage	Bestandsnaam	Datum ingediend	Status document
nde_situatie_Mercurius_26_op_schaal_xlsx	Bijlage 1 Bestaande situatie Mercurius 26 op schaal.xlsx	10-12-2022	In behandeling
uwe_situatie_Mercurius_26_op_schaal_xlsx	Bijlage 3 Nieuwe situatie Mercurius 26 op schaal.xlsx	10-12-2022	In behandeling
iltekening_en_constructie_op_schaal_xlsx	Bijlage 4a Detailtekening en constructie op schaal.xlsx	10-12-2022	In behandeling
ie_voorgevel_Mercurius_26_op_schaal_xlsx	Bijlage 5 Nieuwe en bestaande situatie voorgevel Mercurius 26 op schaal.xlsx	10-12-2022	In behandeling

Omgevingsvergunning

Zaaknummer 3018496

1. Inleiding

Op 10 december 2022 hebben wij uw aanvraag om een omgevingsvergunning ontvangen voor het dichtbouwen van het balkon aan de achterzijde en het vervangen van kozijnen aan de voorzijde op het perceel Mercurius 26, 2221PK Katwijk bestaande uit het volgende onderdeel:

- Bouwen (art. 2.1 lid 1a) van de Wet algemene bepalingen omgevingsrecht

2. Procedureel

2.1 Bevoegd gezag

Gelet op de projectomschrijving en op artikel 2.4 van de Wabo zijn wij in dit geval het bevoegde gezag om op de aanvraag te beslissen.

2.2 Ontvankelijkheid

Wij hebben de aanvraag getoetst aan de indieningsvereisten van de Regeling omgevingsrecht (Mor). Daarbij bleek dat de verstrekte gegevens en bescheiden onvoldoende waren om de aanvraag in behandeling te nemen. De aanvrager is daarop bij brief van 4 januari 2023 in de gelegenheid gesteld om aanvullende gegevens aan te leveren. Deze zijn op 13 februari 2023 ontvangen. Hierdoor is de beslistermijn met 40 dagen opgeschort. De aanvraag en de latere aanvulling bevatten voldoende informatie voor een goede beoordeling van de gevolgen van de activiteit op de fysieke leefomgeving. De aanvraag is daarom ontvankelijk.

2.3 Voorbereidingsprocedure

Wij hebben dit besluit voorbereid overeenkomstig de reguliere voorbereidingsprocedure als bedoeld in paragraaf 3.2 van de Wabo.

3 Besluit

Gelet op artikel 2.1 van de Wabo besluiten wij de omgevingsvergunning te verlenen voor de volgende activiteit:

- Bouwen (art. 2.1 lid 1a) van de Wet algemene bepalingen omgevingsrecht

Wij verlenen de omgevingsvergunning overeenkomstig de bij dit besluit behorende en als zodanig gewaarmerkte stukken:

1. Aanvraagformulier omgevingsvergunning;
2. Bijlagen;

Overwegingen en voorschriften

In de bij dit besluit behorende en als zodanig gewaarmerkte bijlage I zijn de op de activiteit betrekking hebbende overwegingen opgenomen. In de bij dit besluit behorende en als zodanig gewaarmerkte bijlage II zijn de aan de omgevingsvergunning verbonden voorschriften opgenomen. Deze bijlagen maken deel uit van de omgevingsvergunning.




Eigen risico

Voor de goede orde wijzen wij u erop dat gebruik maken van de omgevingsvergunning voordat deze in rechte onaanastbaar is geworden voor eigen risico komt. Belanghebbenden kunnen immers binnen zes weken na de verzenddatum van dit besluit daartegen bezwaar maken. Vervolgens hebben zij na behandeling van hun bezwaarschrift nog de mogelijkheid om in beroep en daarna nog in hoger beroep te gaan.

Katwijk, 01 maart 2023

Hoogachtend,

Namens burgemeester en wethouders van Katwijk,

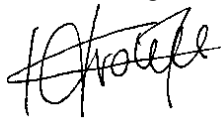

Mr Drs C.M.C Vrolijk
Clustermanager VTH

Verweermogelijkheden

Het besluit treedt in werking met ingang van de dag na verzending.

Tegen dit besluit kan binnen zes weken na de verzenddatum bezwaar worden gemaakt bij het college van burgemeester en wethouders van de gemeente Katwijk, postbus 589, 2220 AN Katwijk.

Het bezwaarschrift dient te voldoen aan een aantal voorschriften: het dient te worden ondertekend en bevat ten minste de naam en adres van de indiener, een dagtekening, een omschrijving van het besluit waartegen het bezwaar zich richt en de gronden van het bezwaar.

Een bezwaarschrift kan ook digitaal worden ingediend. Kijk hiervoor op www.katwijk.nl.

Het indienen van een bezwaarschrift schorst de werking van het besluit niet. Ingeval van onverwijlde spoed kan een verzoek om voorlopige voorziening worden ingediend bij de voorzieningenrechter van de sector bestuursrecht van de rechtbank Den Haag, postbus 20302, 2500 EH Den Haag. Een dergelijk verzoek dient vergezeld te gaan van een kopie van het bezwaarschrift.

Voor het indienen van een verzoek om voorlopige voorziening wordt een griffierecht geheven.

Digitaal indienen van een verzoek om voorlopige voorziening is ook mogelijk via

<http://loket.rechtspraak.nl/bestuursrecht>. De indiener moet wel beschikken over een elektronische handtekening (DigiD).

BIJLAGE I

Het volgende onderdeel hoort bij en maakt deel uit van de omgevingsvergunning met zaaknummer 3018496, voor het dichtbouwen van het balkon aan de achterzijde en het vervangen van kozijnen aan de voorzijde op het perceel Mercurius 26, 2221PK Katwijk.

Het bouwen van een bouwwerk**1. Toetsingsgronden**

Op grond van artikel 2.10, lid 1, van de Wabo moet de omgevingsvergunning voor deze activiteit worden geweigerd indien:

- a. de aanvraag en de daarbij verstrekte gegevens en bescheiden het naar het oordeel van burgemeester en wethouders niet aannemelijk maken dat het bouwen van een bouwwerk waarop de aanvraag betrekking heeft, voldoet aan de voorschriften die zijn gesteld bij of krachtens het Bouwbesluit;
- b. de aanvraag en de daarbij verstrekte gegevens en bescheiden het naar het oordeel van burgemeester en wethouders niet aannemelijk maken dat het bouwen van een bouwwerk waarop de aanvraag betrekking heeft, voldoet aan de voorschriften die zijn gesteld bij de bouwverordening;
- c. de activiteit in strijd is met het bestemmingsplan, de beheersverordening of het exploitatieplan, of de regels die zijn gesteld krachtens een provinciale verordening of aanwijzingen van het Rijk, tenzij de activiteit niet in strijd is met een omgevingsvergunning die is verleend met toepassing van artikel 2.12;
- d. het uiterlijk of de plaatsing van het bouwwerk waarop de aanvraag betrekking heeft, met uitzondering van een tijdelijk bouwwerk dat geen seizoensgebonden bouwwerk is, zowel op zichzelf beschouwd als in verband met de omgeving of de te verwachten ontwikkeling daarvan, in strijd is met redelijke eisen van welstand, beoordeeld naar de criteria, bedoeld in de Welstandsnota Katwijk, tenzij burgemeester en wethouders van oordeel zijn dat de omgevingsvergunning niettemin moet worden verleend;
- e. de activiteit een wegtunnel als bedoeld in de Wet aanvullende regels veiligheid wegtunnels betreft en uit de aanvraag en de daarbij verstrekte gegevens en bescheiden blijkt dat niet wordt voldaan aan de in artikel 6, eerste lid, van die wet gestelde norm.

2. Overwegingen**2.1 Bouwbesluit**

De aanvraag en de daarbij verstrekte gegevens en bescheiden zijn getoetst aan en in overeenstemming bevonden met het Bouwbesluit.

2.2 Bouwverordening

De aanvraag en de daarbij verstrekte gegevens en bescheiden zijn getoetst aan en in overeenstemming bevonden met de bouwverordening.

2.3 Bestemmingsplan, beheersverordening, exploitatieplan of regels gesteld door de provincie of het Rijk**Bestemmingsplan**

De aangevraagde activiteit is in overeenstemming met het ter plaatse geldende bestemmingsplan “Rijnsoever”, op grond waarvan op het perceel de bestemming “Wonen” rust.

Beheersverordening

Op het perceel is geen beheersverordening van kracht, waarmee de aangevraagde activiteit in strijd is.

Exploitatieplan

Omtrent de aangevraagde activiteit zijn geen regels gesteld in een exploitatieplan, waarmee de aangevraagde activiteit in strijd is

Regels gesteld door provincie of Rijk

Er gelden ter plaatse van de aangevraagde activiteit geen regels die zijn gesteld krachtens een provinciale verordening of aanwijzingen van het Rijk, waarmee de aangevraagde activiteit in strijd is.

Vorbereidingsbesluit

Er geldt ter plaatse van de aangevraagde activiteit geen voorbereidingsbesluit.

2.4 Welstand

De aangevraagde activiteit is op 19 december 2022 voor advies voorgelegd aan de Stadsbouwmeester. De Stadsbouwmeester heeft zich bij deze advisering gebaseerd op het beleid van de gemeente zoals dat is vastgelegd in haar welstandsnota. Betreffende aanvraag is gelegen in welstandsgebied 8. Woonerfwijken.

Motivering

Het bouwplan voldoet aan het door de raad vastgestelde beleid. De architectonische uitwerking en het kleur- en materiaalgebruik van de kozijnwijziging en de invulling van het balkon/de gevelopbouw zijn voldoende hoogwaardig en verzorgd en afgestemd op de bestaande woning en de omgeving.

Conclusie

Akkoord, niet strijdig met redelijke eisen van welstand.

Gelet op de positieve beoordeling van de aangevraagde activiteit volgt dat voldaan wordt aan redelijke eisen van welstand als bedoeld in artikel 12 van de Woningwet.

2.5 Tunnelveiligheid

De aangevraagde activiteit betreft geen wegtunnel.

In bijlage II zijn de aan de omgevingsvergunning voor deze activiteit verbonden voorschriften opgenomen.

BIJLAGE II

Wij verlenen de omgevingsvergunning onder de voorwaarde dat uiterlijk 3 weken voor aanvang van de betreffende werkzaamheden de volgende gegevens en bescheiden worden ingediend:

1. constructieberekeningen

Zorgplicht Wet natuurbescherming

De algemene zorgplicht Wet natuurbescherming ziet toe op de bescherming van alle dier- en plantensoorten. Beschermde soorten die zich vestigen in woningen en gebouwen zijn bijvoorbeeld de huismus, gierzwaluw en diverse vleermuissoorten. Deze soorten kruipen via een klein gat of kiertje onder een dakgoot, in een spouwmuur, onder dakpannen of achter loszittende gevelbeplatingen. Vaak is hun aanwezigheid onbekend voor de eigenaren van een pand. Bij werkzaamheden aan woningen of gebouwen waarbij delen van het dak of gevels worden verwijderd, is niet uit te sluiten dat hierbij beschermde soorten, zoals de huismus, vleermuizen en gierzwaluw, kunnen worden verstoord of beschadigd. Daarnaast is het verboden om nesten en/of eieren van alle soorten vogels te verwijderen.

Indien er beschermde diersoorten of vogelnesten aanwezig zijn in/op een woning, is het op grond van de Wet Natuurbescherming, niet toegestaan om verstorende werkzaamheden uit te voeren zonder ontheffing. Indien onbekend is of er beschermde soorten of vogelnesten aanwezig zijn ter plaatse van de werkzaamheden, wordt geadviseerd een ecooloog te benaderen. Een ecooloog kan voorkomen dat u de Wet natuurbescherming overtreedt.

Worden tijdens de werkzaamheden vleermuizen, huismussen of gierzwaluwen aangetroffen, dan dient u per direct de werkzaamheden te staken en dit te melden bij een ecooloog. U vraagt vervolgens een ontheffing aan bij Omgevingsdienst Haaglanden.

Behoort bij besluit van
burgemeester en wethouders
van de gemeente Katwijk

d.d. 01-03-2023

no. 3018496

Mij bekend, hoofd cluster
vergunningen, toezicht & handhaving





GEMEENTE KATWIJK

Afdeling Veiligheid
Team Vergunningen

Gezien  d.d. 27-02-2023




26



Bestaande situatie Mercurius 26



Situatietekening op schaal 1:500 -> Zie Bijlage A situatietekening bestaand Mercurius 26

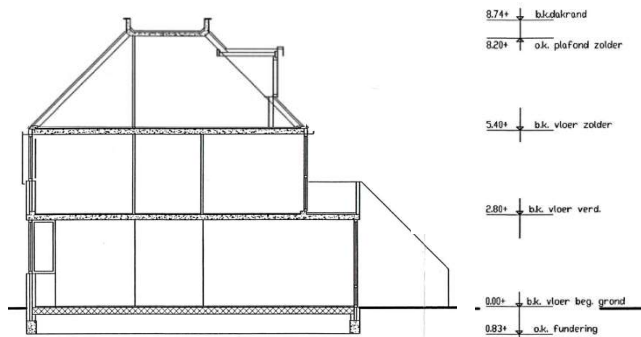


doorsnede




achtergevel

o.v.h. dakpannen, kleur : ontsiet
 p.v.c. bakgoot, kleur : grijs
 baksteen metselwerk, kleur : rood
 houten kozijnen, kleur : wit
 houten dr. delen, kleur : donkergroen

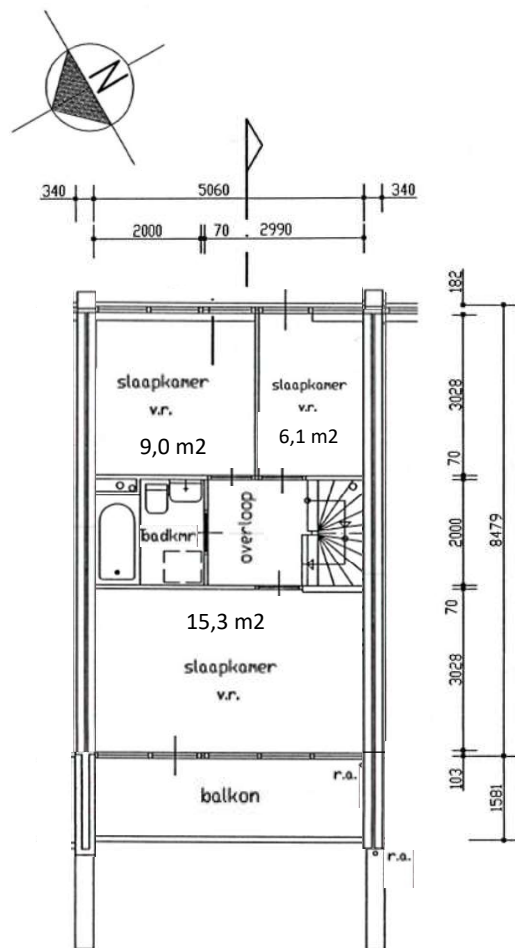

verdieping

- Tekeningen op schaal 1:100 -> Zie Bijlage 1 Bestaande situatie Mercurius 26 op schaal

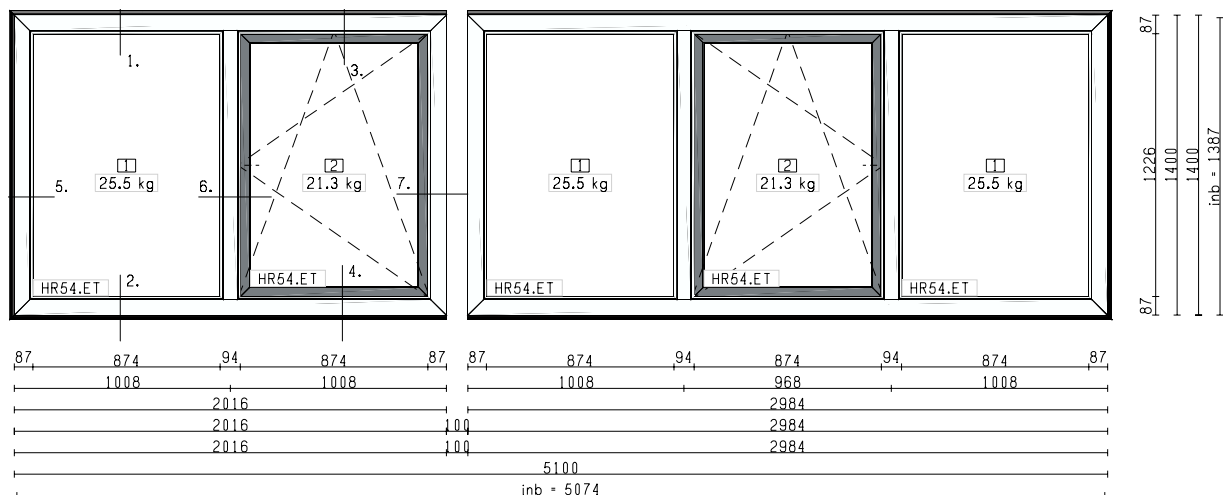

* Inzethorren voor draaikiëpraam, kleur frame 7016

* Vlak paneel 150mm zuiver wit 1019 houtnerf RAL9010 voor tussen de kozijnen opgenomen.

Kleur	Buitenzijde	Binnen
Kozijn	1019 (Zuiver Wit 1019 houtnerf RAL 9010)	0003 (Wit 0003 glad RAL 9016)
Vleugel	1072 (Antracietgrijs 1072 houtnerf RAL 7016)	0003 (Wit 0003 glad RAL 9016)

Pos	Art	Omschrijving	Breedte	Hoogte
1	HR54.ET	HR++ Isolatieglas 5-15-4 + WarmEdge	904	1256
2	HR54.ET	HR++ Isolatieglas 5-15-4 + WarmEdge	812	1164

Frame	Beslag	Omschrijving
IN21101 DK vleugel 5150 standa	0202	Draaikiep PKVW Enkele Vleugel (profiel 5150/5709/5711/5153/12131)
	0702	Zomer/Winterstand (toevoeging bij Enkele DK Vleugel)
	0802_ib_E	Standaard scharnieren Enkele Vleugel DK (inboorscharnier) Elegant
	0901_40	Greenteq DK-krukje afsluitbaar (stift 40 bi dr) F1 (alu)
IN21101 DK vleugel 5150 standa	0202	Draaikiep PKVW Enkele Vleugel (profiel 5150/5709/5711/5153/12131)
	0702	Zomer/Winterstand (toevoeging bij Enkele DK Vleugel)
	0802_ib_E	Standaard scharnieren Enkele Vleugel DK (inboorscharnier) Elegant
	0901_40	Greenteq DK-krukje afsluitbaar (stift 40 bi dr) F1 (alu)

Voorlopig

PLOEG
KOZIJNEN

PLOEG kozijnen b.v.
Pesetaweg 45
2153 PJ Nieuw Vennep
www.ploegkozijnen.nl
0252-500900

TEKENING IN BUITENAANZICHT

Pretech<>Opticalc

OFFERTE: 20222289 Ref. Varkevisser


Fase: 200

Klant: Dennis Brandt Bouwbedrijf

Merk: 1 x A
VG / DK / VG / DK / VG

Datum: 10-10-2022

Schaal: 1:35

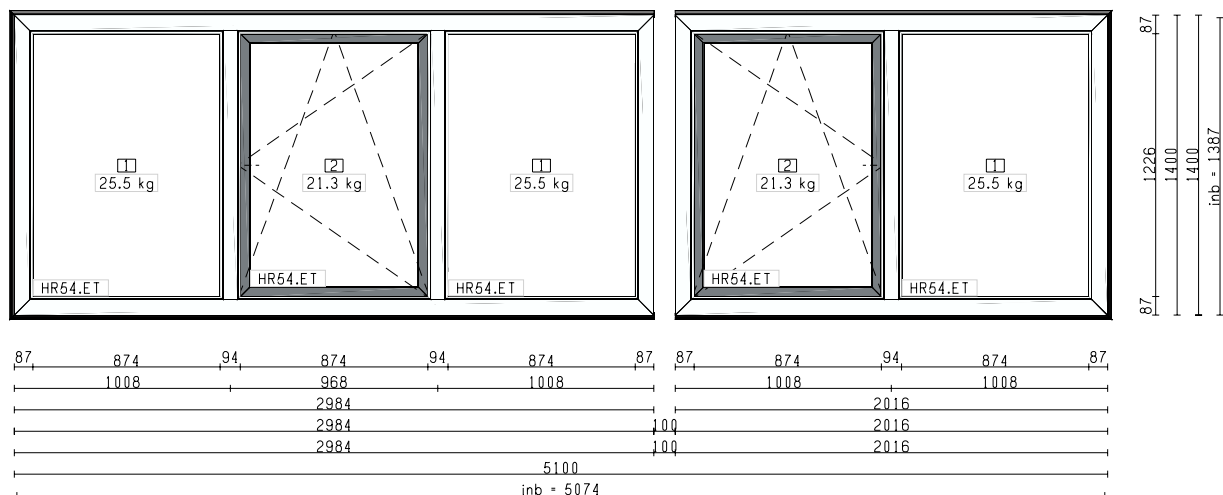

* Inzethorren voor draaikiepraam, kleur frame 7016

* Vlak paneel 150mm zuiver wit 1019 houtnerf RAL9010 voor tussen de kozijnen opgenomen.

Kleur	Buitenzijde	Binnen
Kozijn	1019 (Zuiver Wit 1019 houtnerf RAL 9010)	0003 (Wit 0003 glad RAL 9016)
Vleugel	1072 (Antracietgrijs 1072 houtnerf RAL 7016)	0003 (Wit 0003 glad RAL 9016)

Pos	Art	Omschrijving	Breedte	Hoogte
1	HR54.ET	HR++ Isolatieglas 5-15-4 + WarmEdge	904	1256
2	HR54.ET	HR++ Isolatieglas 5-15-4 + WarmEdge	812	1164

Frame	Beslag	Omschrijving
IN21101 DK vleugel 5150 standa	0202	Draaikiep PKVW Enkele Vleugel (profiel 5150/5709/5711/5153/12131)
	0702	Zomer/Winterstand (toevoeging bij Enkele DK Vleugel)
	0802_ib_E	Standaard scharnieren Enkele Vleugel DK (inboorscharnier) Elegant
	0901_40	Greenteq DK-krukje afsluitbaar (stift 40 bi dr) F1 (alu)
IN21101 DK vleugel 5150 standa	0202	Draaikiep PKVW Enkele Vleugel (profiel 5150/5709/5711/5153/12131)
	0702	Zomer/Winterstand (toevoeging bij Enkele DK Vleugel)
	0802_ib_E	Standaard scharnieren Enkele Vleugel DK (inboorscharnier) Elegant
	0901_40	Greenteq DK-krukje afsluitbaar (stift 40 bi dr) F1 (alu)

Voorlopig

PLOEG
KOZIJNEN

PLOEG kozijnen b.v.
Pesetaweg 45
2153 PJ Nieuw Vennep
www.ploegkozijnen.nl
0252-500900

TEKENING IN BUITENAANZICHT

Pretech<>Opticalc


OFFERTE: 20222289 Ref. Varkevisser
Fase: 200

Klant: Dennis Brandt Bouwbedrijf


Merk: 1 x B
VG / DK / VG / DK / VG

Datum: 10-10-2022


Schaal: 1:35

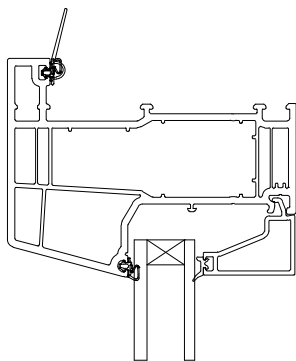


Nr : 1

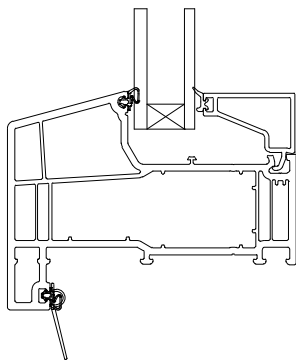


Nr : 2

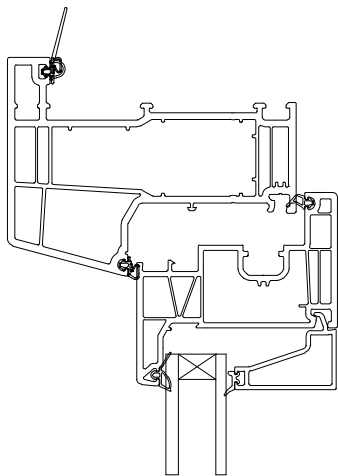


Nr : 3

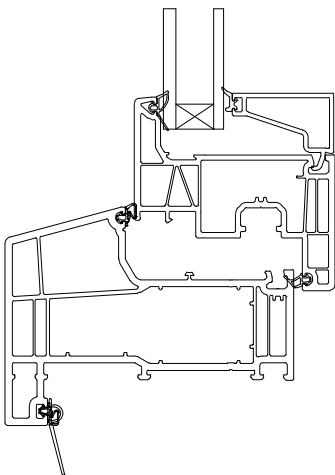


Nr : 4

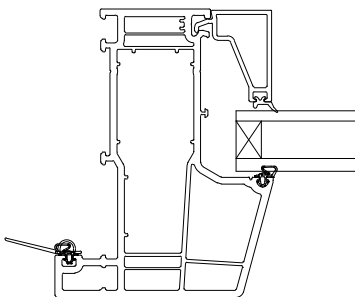

Nr : 5

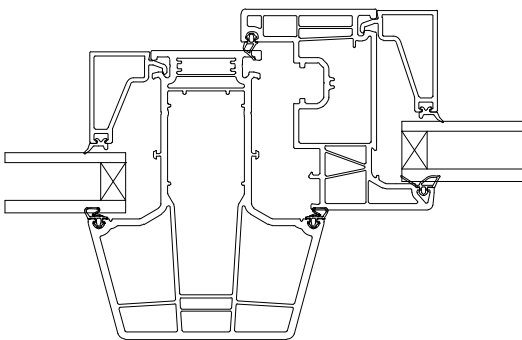

Nr : 6

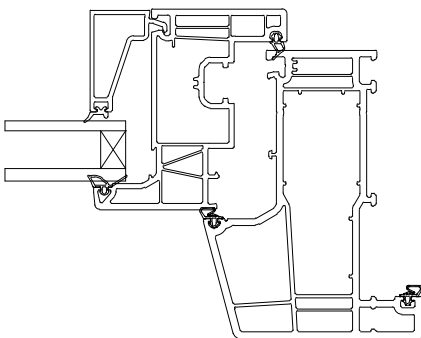

Nr : 7

1

Splendid Pliss t.b.v. vleugels merk A.

* Kleur frame Wit RAL 9016.

* Kleur doek A4102.

* Decoratief.

Voorlopig

PLOEG
KOZIJNEN

PLOEG kozijnen b.v.
Pesetaweg 45
2153 PJ Nieuw Vennep

www.ploegkozijnen.nl
0252-500900

TEKENING IN BUITENAANZICHT

Pretech<>Opticalc

OFFERTE: 20222289 Ref. Varkevisser

Fase: 201

Klant: Dennis Brandt Bouwbedrijf

Merk: 2 x A-1
Splendid Pliss t.b.v. vleugels merk A

Datum: 10-10-2022

Schaal: 1:20

1

Splendind Pliss t.b.v. vastglas merk A.

* Kleur frame Wit RAL 9016.

* Kleur doek A4102.

* Decoratief.

Voorlopig

PLOEG
KOZIJNEN

PLOEG kozijnen b.v.
Pesetaweg 45
2153 PJ Nieuw Vennep

www.ploegkozijnen.nl
0252-500900

TEKENING IN BUITENAANZICHT

Pretech<>Opticalc

OFFERTE: 20222289 Ref. Varkevisser

Fase: 201

Klant: Dennis Brandt Bouwbedrijf

Merk: 3 x A-2
Splendid Pliss t.b.v. Vastglas merk A

Datum: 10-10-2022

Schaal: 1:20

1

Splendid Pliss t.b.v. vleugels merk B.

* Kleur frame Wit RAL 9016.

* Kleur doek A4102.

* Decoratief.

Voorlopig

PLOEG
KOZIJNEN

PLOEG kozijnen b.v.
Pesetaweg 45
2153 PJ Nieuw Vennep

www.ploegkozijnen.nl
0252-500900

TEKENING IN BUITENAANZICHT

Pretech<>Opticalc

OFFERTE: 20222289 Ref. Varkevisser

Fase: 201

Klant: Dennis Brandt Bouwbedrijf

Merk: 2 x B-1
Splendid Pliss t.b.v. vleugels merk B

Datum: 10-10-2022

Schaal: 1:20

1

Splendind Pliss t.b.v. vastglas merk B.

* Kleur frame Wit RAL 9016.

* Kleur doek A4102.

* Decoratief.

Voorlopig

PLOEG
KOZIJNEN

PLOEG kozijnen b.v.
Pesetaweg 45
2153 PJ Nieuw Vennep

www.ploegkozijnen.nl
0252-500900

TEKENING IN BUITENAANZICHT

Pretech<>Opticalc

OFFERTE: 20222289 Ref. Varkevisser

Fase: 201

Klant: Dennis Brandt Bouwbedrijf


Merk: 3 x B-2
Splendid Pliss t.b.v. Vastglas merk B

Datum: 10-10-2022


Schaal: 1:20

Bestaande en nieuwe situatie voorgevel Mercurius 26

Bestaande situatie

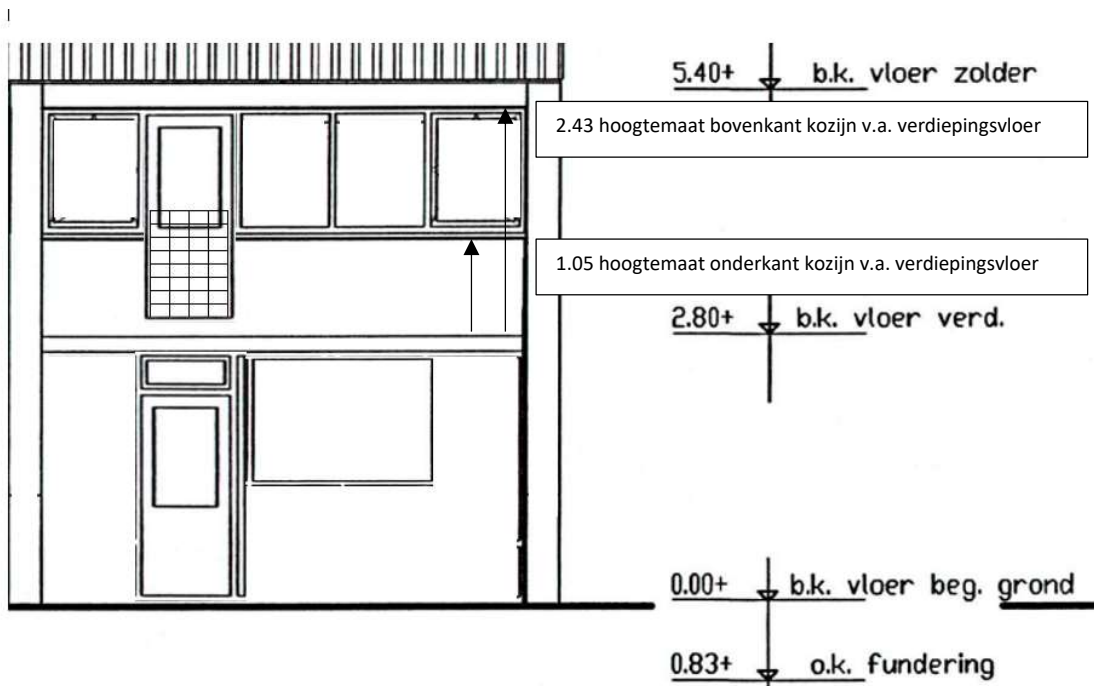

Nieuwe situatie

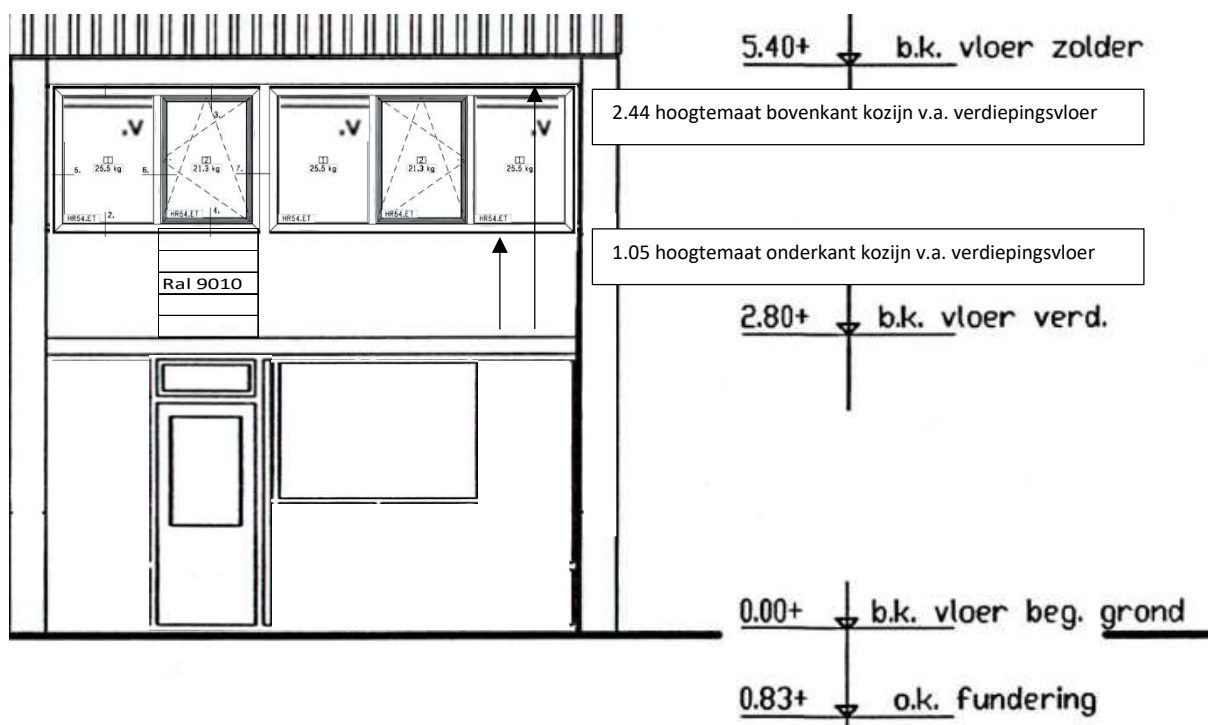

Zie bijlage 4b: Details voorgevel

Zie bijlage 5: tekeningen op schaal
1:100

Toelichting kozijnen:

- Kunststof met HR++ Isolatieglas 5-15-4 + WarmEdge
- Kleur buitenzijde: Kozijn wit RAL 9010/ Raam antracietgrijs RAL 7016
- 2x Draai-kiep ramen met winter/zomerstand (ventilatie)
- In vaste ramen Duco ventilatierooster Duco Ton 102R (ventilatie)

Zie ook bijlage 2: tekeningen kozijnen voor- en achtergevel.



12345

25

Deze kaart is noordgericht

Perceelnummer

Huisnummer

Vastgestelde kadastrale grens

Voorlopige kadastrale grens

Administratieve kadastrale grens

Bebouwing

Schaal 1: 500

Kadastrale gemeente

Sectie

Perceel

Katwijk

C

3813

Voor een eensluidend uittreksel, geleverd op 9 december 2022

De bewaarder van het kadaster en de openbare registers

Aan dit uittreksel kunnen geen betrouwbare maten worden ontleend.

De Dienst voor het kadaster en de openbare registers behoudt zich de intellectuele eigendomsrechten voor, waaronder het auteursrecht en het databankenrecht.



kadaster




Nieuwe situatie Mercurius 26



- Situatietekening op schaal 1:500 -> Zie pdf: Bijlage B situatietekening nieuw Mercurius 26

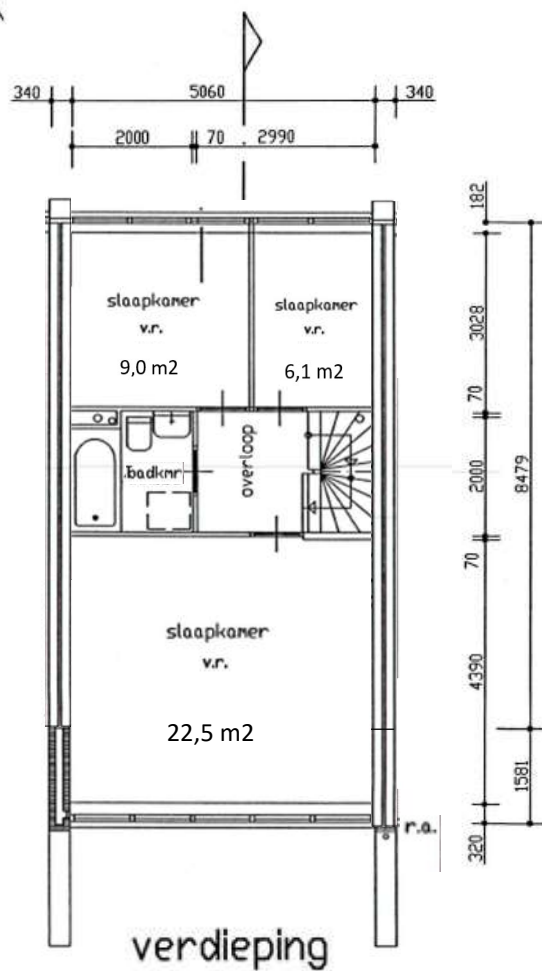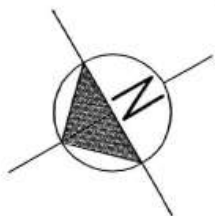


Renvooi :

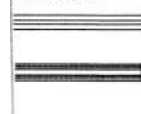


bestaande gevels en wanden

nieuwe spouwmuur - Rc : 4,5 m²W/K van :

- baksteen als bestaand, dik 100 mm
- spouw met 80 mm isolatie
- kalkzandsteen, dik 100 mm

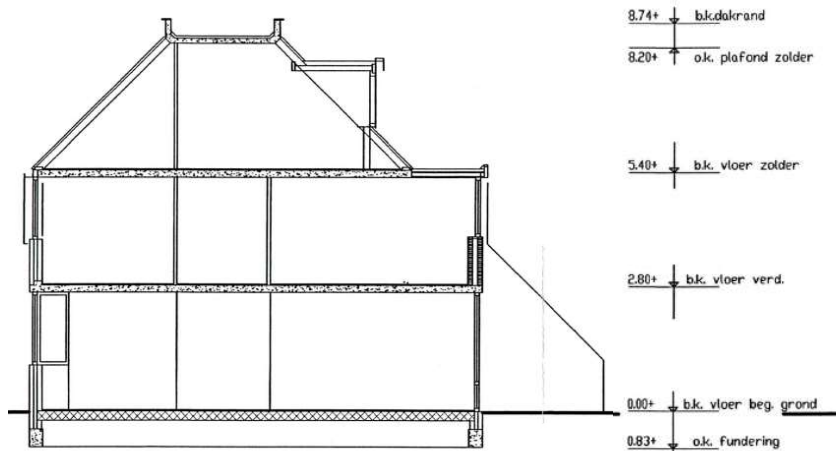

doorsnede

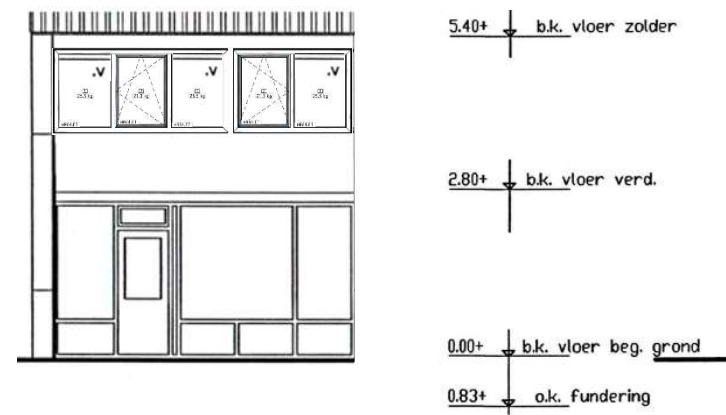


achtergevel

- Tekeningen op schaal 1:100 -> Zie Bijlage 3 nieuwe situatie Mercurius 26
- Detaillering/constructie -> Zie Bijlage 4, 4a en 4b detailtekening doorsnede achtergevel en constructie Mercurius 26

Toelichting kozijnen:

- Kunststof met HR++ Isolatieglas 5-15-4 + WarmEdge
- Kleur buitenzijde: Kozijn wit RAL 9010/ Raam antracietgrijs RAL 7016
- 2x Draai-kiep ramen met winter/zomerstand (ventilatie)
- In vaste ramen Duco ventilatierooster Duco Ton 10ZR (ventilatie)

Zie ook bijlage 2: tekeningen kozijnen voor- en achtergevel.

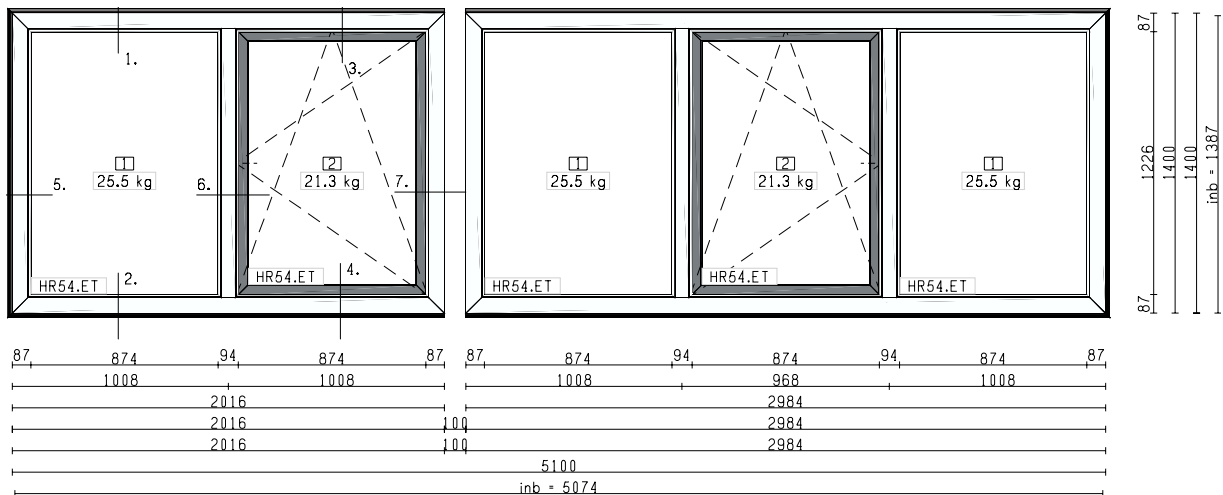

* Inzethorren voor draaikiëpraam, kleur frame 7016
* Vlak paneel 150mm zuiver wit 1019 houtnerf RAL9010 voor tussen de kozijnen opgenomen.

Kleur	Buitenzijde	Binnen
Kozijn	1019 (Zuiver Wit 1019 houtnerf RAL 9010)	0003 (Wit 0003 glad RAL 9016)
Vleugel	1072 (Antracietgrijs 1072 houtnerf RAL 7016)	0003 (Wit 0003 glad RAL 9016)

Pos	Art	Omschrijving	Breedte	Hoogte
1	HR54.ET	HR++ Isolatieglas 5-15-4 + WarmEdge	904	1256
2	HR54.ET	HR++ Isolatieglas 5-15-4 + WarmEdge	812	1164

Frame	Beslag	Omschrijving
IN21101 DK vleugel 5150 standa	0202	Draaikië PKVW Enkele Vleugel (profiel 5150/5709/5711/5153/12131)
	0702	Zomer/Winterstand (toevoeging bij Enkele DK Vleugel)
	0802_ib_E	Standaard scharnieren Enkele Vleugel DK (inboorscharnier) Elegant
	0901_40	Greenteq DK-krukje afsluitbaar (stift 40 bi dr) F1 (alu)
IN21101 DK vleugel 5150 standa	0202	Draaikië PKVW Enkele Vleugel (profiel 5150/5709/5711/5153/12131)
	0702	Zomer/Winterstand (toevoeging bij Enkele DK Vleugel)
	0802_ib_E	Standaard scharnieren Enkele Vleugel DK (inboorscharnier) Elegant
	0901_40	Greenteq DK-krukje afsluitbaar (stift 40 bi dr) F1 (alu)

Voorlopig



PLOEG kozijnen b.v.
Pesetaweg 45
2153 PJ Nieuw Vennep
www.ploegkozijnen.nl
0252-500900

TEKENING IN BUITENAANZICHT

Pretech<>Opticalc


OFFERTE: 20222289 Ref. Varkevisser
Fase: 200

Klant: Dennis Brandt Bouwbedrijf

Merk: 1 x A
VG / DK / VG / DK / VG

Datum: 10-10-2022

Schaal: 1:35

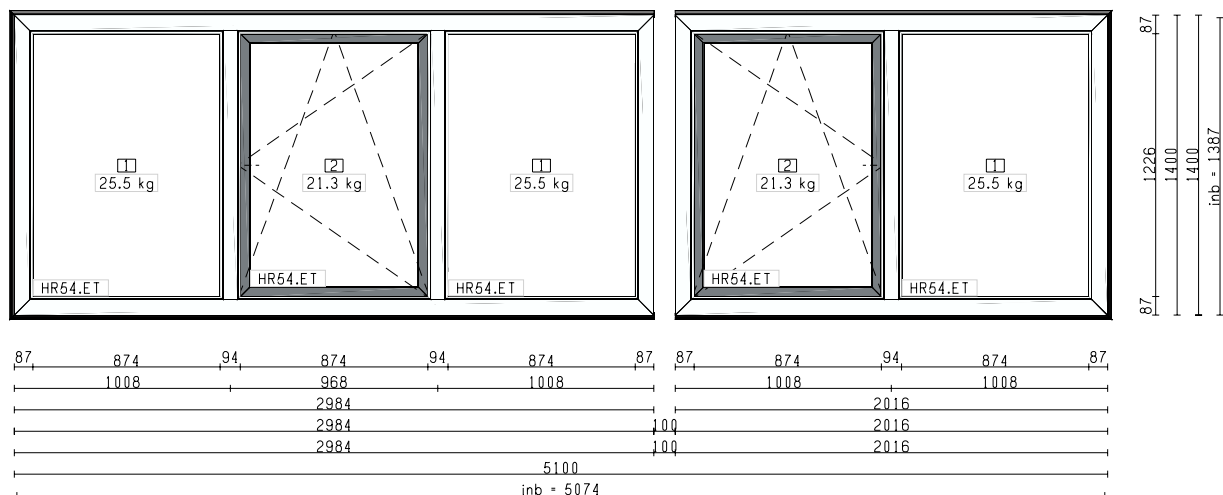

* Inzethorren voor draaikiepraam, kleur frame 7016

* Vlak paneel 150mm zuiver wit 1019 houtnerf RAL9010 voor tussen de kozijnen opgenomen.

Kleur	Buitenzijde	Binnen
Kozijn	1019 (Zuiver Wit 1019 houtnerf RAL 9010)	0003 (Wit 0003 glad RAL 9016)
Vleugel	1072 (Antracietgrijs 1072 houtnerf RAL 7016)	0003 (Wit 0003 glad RAL 9016)

Pos	Art	Omschrijving	Breedte	Hoogte
1	HR54.ET	HR++ Isolatieglas 5-15-4 + WarmEdge	904	1256
2	HR54.ET	HR++ Isolatieglas 5-15-4 + WarmEdge	812	1164

Frame	Beslag	Omschrijving
IN21101 DK vleugel 5150 standa	0202	Draaikiep PKVW Enkele Vleugel (profiel 5150/5709/5711/5153/12131)
	0702	Zomer/Winterstand (toevoeging bij Enkele DK Vleugel)
	0802_ib_E	Standaard scharnieren Enkele Vleugel DK (inboorscharnier) Elegant
	0901_40	Greenteq DK-krukje afsluitbaar (stift 40 bi dr) F1 (alu)
IN21101 DK vleugel 5150 standa	0202	Draaikiep PKVW Enkele Vleugel (profiel 5150/5709/5711/5153/12131)
	0702	Zomer/Winterstand (toevoeging bij Enkele DK Vleugel)
	0802_ib_E	Standaard scharnieren Enkele Vleugel DK (inboorscharnier) Elegant
	0901_40	Greenteq DK-krukje afsluitbaar (stift 40 bi dr) F1 (alu)

Voorlopig

PLOEG
KOZIJNEN

PLOEG kozijnen b.v.
Pesetaweg 45
2153 PJ Nieuw Vennep
www.ploegkozijnen.nl
0252-500900

TEKENING IN BUITENAANZICHT

Pretech<>Opticalc


OFFERTE: 20222289 Ref. Varkevisser
Fase: 200

Klant: Dennis Brandt Bouwbedrijf


Merk: 1 x B
VG / DK / VG / DK / VG

Datum: 10-10-2022


Schaal: 1:35

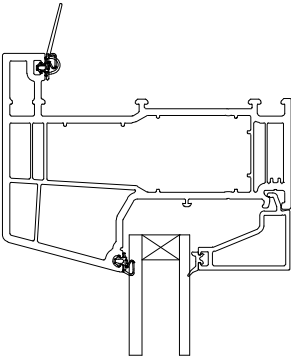


Nr : 1

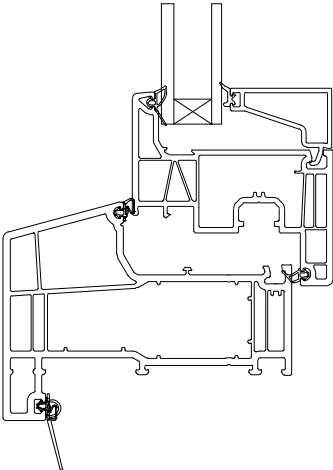


Nr : 4

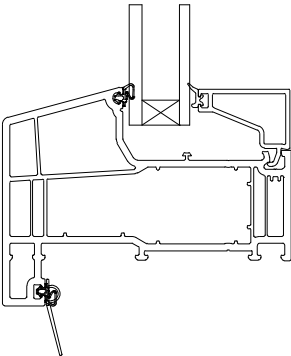


Nr : 2

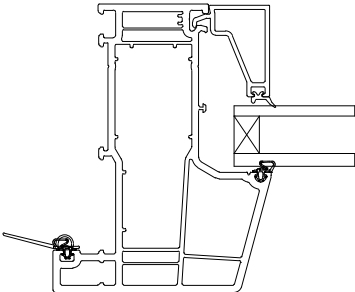


Nr : 5

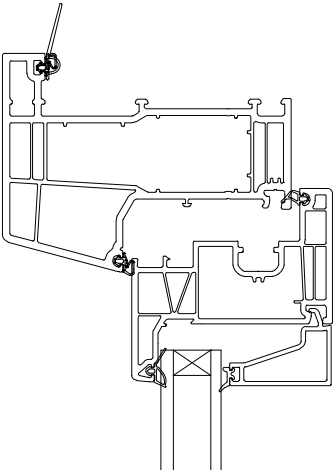

Nr : 3

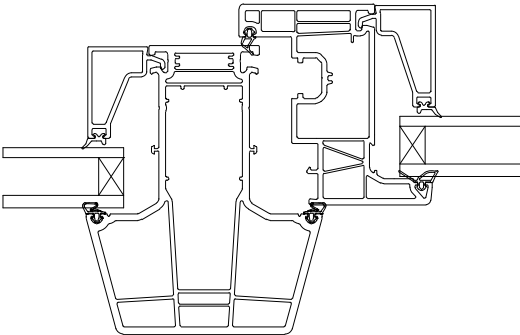

Nr : 6

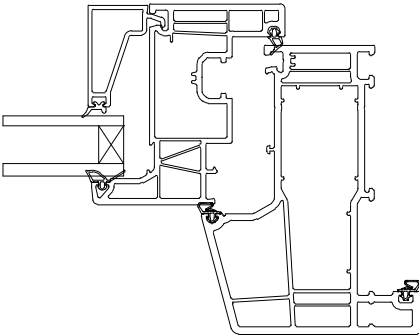

Nr : 7

1

Splendid Pliss t.b.v. vleugels merk A.

* Kleur frame Wit RAL 9016.

* Kleur doek A4102.

* Decoratief.

Voorlopig

PLOEG
KOZIJNEN

PLOEG kozijnen b.v.
Pesetaweg 45
2153 PJ Nieuw Vennep

www.ploegkozijnen.nl
0252-500900

TEKENING IN BUITENAANZICHT

Pretech<>Opticalc

OFFERTE: 20222289 Ref. Varkevisser

Fase: 201

Klant: Dennis Brandt Bouwbedrijf

Merk: 2 x A-1
Splendid Pliss t.b.v. vleugels merk A

Datum: 10-10-2022

Schaal: 1:20

1

Splendind Pliss t.b.v. vastglas merk A.

* Kleur frame Wit RAL 9016.

* Kleur doek A4102.

* Decoratief.

Voorlopig

PLOEG
KOZIJNEN

PLOEG kozijnen b.v.
Pesetaweg 45
2153 PJ Nieuw Vennep

www.ploegkozijnen.nl
0252-500900

TEKENING IN BUITENAANZICHT

Pretech<>Opticalc

OFFERTE: 20222289 Ref. Varkevisser

Fase: 201

Klant: Dennis Brandt Bouwbedrijf

Merk: 3 x A-2
Splendid Pliss t.b.v. Vastglas merk A

Datum: 10-10-2022

Schaal: 1:20

1

Splendid Pliss t.b.v. vleugels merk B.

* Kleur frame Wit RAL 9016.

* Kleur doek A4102.

* Decoratief.

Voorlopig

PLOEG
KOZIJNEN

PLOEG kozijnen b.v.
Pesetaweg 45
2153 PJ Nieuw Vennep

www.ploegkozijnen.nl
0252-500900

TEKENING IN BUITENAANZICHT

Pretech<>Opticalc

OFFERTE: 20222289 Ref. Varkevisser

Fase: 201

Klant: Dennis Brandt Bouwbedrijf

Merk: 2 x B-1
Splendid Pliss t.b.v. vleugels merk B

Datum: 10-10-2022

Schaal: 1:20

1

Splendind Pliss t.b.v. vastglas merk B.

* Kleur frame Wit RAL 9016.

* Kleur doek A4102.

* Decoratief.

Voorlopig

PLOEG
KOZIJNEN

PLOEG kozijnen b.v.
Pesetaweg 45
2153 PJ Nieuw Vennep

www.ploegkozijnen.nl
0252-500900

TEKENING IN BUITENAANZICHT

Pretech<>Opticalc

OFFERTE: 20222289 Ref. Varkevisser

Fase: 201

Klant: Dennis Brandt Bouwbedrijf

Merk: 3 x B-2
Splendid Pliss t.b.v. Vastglas merk B

Datum: 10-10-2022

Schaal: 1:20

20-06-2011

De PLOEG keurmerken en certificering



VKG

Wij zijn aangesloten bij de Vereniging van Kunststof Gevelelementen fabrikanten en produceren en monteren al onze producten volgens de richtlijnen van de VKG. Het VKG-keurmerk geeft u de zekerheid dat er een goed product gekocht wordt bij een deskundige en betrouwbare leverancier.

De Vereniging Kunststof Gevelelementenindustrie (VKG) is de brancheorganisatie van leveranciers van kunststof kozijnsystemen en fabrikanten en leveranciers van kunststof kozijnen, ramen en deuren. Naast de belangenbehartiging van haar leden, de verbetering van product en productietechnieken, richt de VKG zich ook op consumentenvoorlichting. Wij geven 10 jaar garantie op de kozijnen en montage volgens de richtlijnen van het VKG. Namens de VKG hebben wij zitting in het College van Deskundigen (CvD).

www.vkgkozijn.nl

PKVW

Veiligheid is voor u en ons zeer belangrijk. Onze kozijnen worden dan ook volgens het Politiekeurmerk Veilig Wonen geproduceerd. Dit geeft u de zekerheid dat uw woning na plaatsing van onze kunststof kozijnen en deuren, goed is beveiligd tegen inbraak. De certificeringregeling Politiekeurmerk Veilig Wonen is een veiligheidsinstrument dat bijdraagt aan de sociale veiligheid in en rond woningen, wooncomplexen, buurten en wijken. Woningen met het Politiekeurmerk Veilig Wonen (PKVW) hebben tot 90% minder kans op een geslaagde inbraak! Het keurmerk maakt onderscheid tussen bestaande bouw en nieuwbouw.

www.politiekeurmerk.nl

KOMO

Al onze producten voldoen aan de hoogste eisen binnen de branche. Het KOMO keurmerk wil zeggen dat alle belangrijke onderdelen uitvoerig getest zijn.

Een KOMO-kwaliteitsverklaring staat voor onafhankelijk getoetste kwaliteit, op basis van objectieve maatstaven. De producten voldoen aan het Bouwbesluit, besluit bodemkwaliteit en specifieke kwaliteit-, prestatie- en veiligheidseisen die de marktpartijen stellen. Dit is voor u een extra garantie om langdurig en optimaal te kunnen genieten en profiteren van uw kunststof deuren en kozijnen.

www.komo.nl

SKG

Ons hang- en sluitwerk is bewezen daadwerkelijk inbraakwerend te zijn en daardoor SKG gecertificeerd en voorzien van een SKG-keurmerk met sterren.

SKG (Stichting Kunststof Gevelelementen) is beheerder van het 'sterren'-merk en licentiehouder van het KOMO-merk.

Certificatie door SKG houdt vervolgens ook in, dat de kwaliteit van de producten door SKG middels steekproeven wordt bewaakt.

www.skg.nl



CE-markering

Onze producten hebben een CE-markering, dit is een soort productlabel (conformiteitsteken) dat aangeeft dat het product in kwestie volgens Europese specificaties is getest. Alle bouwproducten moeten op termijn van de CE-markering worden voorzien.

Op grond van de Europese richtlijn bouwproducten is voor steeds meer bouwproducten de CE-markering ingevoerd. Het belangrijkste doel ervan is het wegnemen van handelsbelemmeringen binnen Europa. De VROM-Inspectie controleert of producenten en importeurs van bouwproducten de regelgeving voor CE-markeringen juist en volledig uitvoeren.

De CE-markering houdt in dat bouwproducten op een uniforme wijze zijn getest op de volgende eigenschappen: mechanische sterkte en stabiliteit, brandveiligheid, hygiëne, gezondheid en milieu, gebruiksveiligheid, geluidshinder, energiebesparing en warmtebehoud.

www.vrominspectie.nl

VCA

De montage van onze kunststof kozijnen wordt uitgevoerd door onze eigen VCA-gecertificeerde montage teams. VCA staat voor Veiligheid, Gezondheid en Milieu (VGM) Checklist Aannemers. VCA gecertificeerde bedrijven werken met een VGM beheersysteem dat voldoet aan de ARBO-regels op het gebied van veiligheid, gezondheid en milieu.

www.vcanederland.nl

Deceuninck

De profielen van onze kunststof kozijnen zijn van het merk Deceuninck.

De kwaliteit dient van basis- tot eindproduct te worden verzekerd. Een geïntegreerd kwaliteitszorgsysteem dat voldoet aan de eisen van ISO 9001 is het resultaat.

Gekwalificeerd personeel van het Deceuninck laboratorium controleert dagelijks de kwaliteit van de profielen. Ze testen alle eigenschappen van zowel de grondstoffen, de geëxtrudeerde profielen als van afgewerkte raam- en deursystemen. Dit volgens de strengst gangbare Europese normen. Op regelmatige tijdstippen wordt dimensie, kleur, thermische stabiliteit, krimp, slagvastheid en hoekklassterkte (i.v.m. ramen) geverifieerd. Afgewerkte ramen en deuren worden nagekeken op luchtdoorlaatbaarheid, windweerstand en waterdichtheid. Deze strenge interne controles waarborgen de uitzonderlijke kwaliteit van de Deceuninck profielen.

Deceuninck maakt er steeds werk van haar producten te laten certificeren. Dit is bij wet niet verplicht maar toont wel aan dat Deceuninck kwaliteit hoog in het vaandel draagt. Heel wat goedkeuringen van diverse instanties, waaronder ook die van de Belgische Unie voor de technische goedkeuring in de bouw (Butgb), zogenaamde ATG-goedkeuringen, zijn hiervan het bewijs.

Met Zendow (raam- en deursystemen) gaat Deceuninck zelfs nog een stuk verder als het op kwaliteit aankomt. Gemandateerde erkende certificeringinstellingen, zoals Kiwa, oefenen met een vastgestelde frequentie extern toezicht uit op de conformiteit van de productie met de gepubliceerde goedkeuring. Het kwaliteitscertificatenbureau Kiwa heeft samen met Deceuninck een Sector Specifiek kwaliteitslabel ontwikkeld. Dit label gaat heel wat verder dan de Europese CE-norm en biedt u nog meer de zekerheid dat zowel fabricatie als plaatsing van de raam- en deursystemen steeds vakkundig gebeurt.

www.deceuninck.be



MRPI

In het milieubeleid zijn de milieueffecten van producten de laatste jaren meer en meer in de belangstelling komen te staan. Door recycling is de milieubelasting van kunststof kozijnen reeds sterk verminderd en dit zal in de toekomst verder verminderen. Het VKG recyclingsysteem zorgt ervoor dat 90% van een oud kunststof kozijn kan worden hergebruikt. PVC kozijnen kunnen tot 10 maal worden gerecycled. Onze kozijnen worden vervaardigd met tot maximaal 70% gerecycled materiaal. Deze informatie is inzichtelijk gemaakt op het MRPI®-blad of MRPI-verklaring.

Milieurelevante Productinformatie (MRPI®) staat voor: "getoetste informatie over de milieuaspecten van een bouw materiaal, bouwproduct of bouwelement die op initiatief van de producent of diens vertegenwoordiger (bijvoorbeeld de branchevereniging) via een milieugerichte levenscyclusanalyse is opgesteld". Met MRPI® communiceren producenten individueel of gezamenlijk over de milieuaspecten van hun bouwmaterialen, -producten of -elementen. Deze MRPI-afspraken hebben een breed draagvlak. MRPI® is gebaseerd op een levenscyclusanalyse (LCA), de methode om op een eenduidige manier de milieueffecten van begin tot eind te bepalen. Op basis hiervan kan de bouwtoelevering betrouwbare informatie leveren aan alle partijen in de bouwketen.

www.mrpi.nl

VKG-recyclingsysteem

Kiest u voor onze kunststof kozijnen, dan kiest u voor een mooi en duurzaam product. Uit recent onderzoek blijkt dat kunststof en aluminium kozijnen minstens zo milieuvriendelijk zijn als houten kozijnen. Dat komt door het VKG-recyclingsysteem. Een gesloten systeem waar alle grondstoffen die gebruikt worden in de kunststof kozijnenindustrie ingezameld en gescheiden verwerkt worden. Dit garandeert de inzameling en het hoogwaardig hergebruik van oude kunststof kozijnen en wordt ondersteund door het ministerie van VROM.

Kunststof kozijnen zijn duurzaam en milieuvriendelijk. Vooral omdat oude kunststof kozijnen prima te recyclen zijn. Het VKG-recyclingsysteem voorziet in een aantal inzamelplaatsen door heel Nederland. Dit VKG initiatief wordt actief ondersteund door het Ministerie van VROM. Afgedankte kozijnen worden ingezameld, opgehaald en in een gesloten systeem op een hoogwaardige wijze gerecycled. Dit wil zeggen, alle verschillende materialen uit oude kozijnen worden gescheiden en opnieuw gebruikt.

www.vkgkozijn.nl

EPC

Met onze kunststof kozijnen wordt er een betere energiezuinigheid gerealiseerd. Nieuwe gebouwen moeten aan bepaalde eisen voldoen op het gebied van energiezuinigheid. Dit wordt uitgedrukt in de energieprestatiecoëfficiënt (EPC). Hoe lager de EPC, hoe zuiniger het gebouw. Voor nieuwe woningen geldt sinds 1 januari 2006 een EPC-grenswaarde van 0,8. Vanaf 1 januari 2011 geldt een EPC-grenswaarde van 0,6. Aan die technische eis dient volgens het Bouwbesluit te worden voldaan. Voor nieuwe utiliteitsgebouwen verschillen de grenswaarden per bouwfunctie. Sinds 1 januari 2008 moeten eigenaren van woningen bij verkoop of verhuur van hun woning een energielabel of EPC overhandigen.

De EPC-berekening is onbeperkt geldig tenzij het pand ingrijpend gerenoveerd wordt. De EPC is sinds 1995 een instrument van het Nederlandse klimaatbeleid. Door energiebesparing en toepassing van duurzame energie wordt de verbranding van fossiele brandstoffen beperkt. Hiermee wordt een bijdrage geleverd aan de vermindering van de Nederlandse uitstoot van CO₂. Het is van belang om de CO₂-uitstoot te verminderen om zo klimaatverandering tegen te gaan.

www.rijksoverheid.nl



20-06-2011

De PLOEG keurmerken en certificering



VKG

Wij zijn aangesloten bij de Vereniging van Kunststof Gevelelementen fabrikanten en produceren en monteren al onze producten volgens de richtlijnen van de VKG. Het VKG-keurmerk geeft u de zekerheid dat er een goed product gekocht wordt bij een deskundige en betrouwbare leverancier.

De Vereniging Kunststof Gevelelementenindustrie (VKG) is de brancheorganisatie van leveranciers van kunststof kozijnsystemen en fabrikanten en leveranciers van kunststof kozijnen, ramen en deuren. Naast de belangenbehartiging van haar leden, de verbetering van product en productietechnieken, richt de VKG zich ook op consumentenvoorlichting. Wij geven 10 jaar garantie op de kozijnen en montage volgens de richtlijnen van het VKG. Namens de VKG hebben wij zitting in het College van Deskundigen (CvD).

www.vkgkozijn.nl

PKVW

Veiligheid is voor u en ons zeer belangrijk. Onze kozijnen worden dan ook volgens het Politiekeurmerk Veilig Wonen geproduceerd. Dit geeft u de zekerheid dat uw woning na plaatsing van onze kunststof kozijnen en deuren, goed is beveiligd tegen inbraak. De certificeringregeling Politiekeurmerk Veilig Wonen is een veiligheidsinstrument dat bijdraagt aan de sociale veiligheid in en rond woningen, wooncomplexen, buurten en wijken. Woningen met het Politiekeurmerk Veilig Wonen (PKVW) hebben tot 90% minder kans op een geslaagde inbraak! Het keurmerk maakt onderscheid tussen bestaande bouw en nieuwbouw.

www.politiekeurmerk.nl

KOMO

Al onze producten voldoen aan de hoogste eisen binnen de branche. Het KOMO keurmerk wil zeggen dat alle belangrijke onderdelen uitvoerig getest zijn.

Een KOMO-kwaliteitsverklaring staat voor onafhankelijk getoetste kwaliteit, op basis van objectieve maatstaven. De producten voldoen aan het Bouwbesluit, besluit bodemkwaliteit en specifieke kwaliteit-, prestatie- en veiligheidseisen die de marktpartijen stellen. Dit is voor u een extra garantie om langdurig en optimaal te kunnen genieten en profiteren van uw kunststof deuren en kozijnen.

www.komo.nl

SKG

Ons hang- en sluitwerk is bewezen daadwerkelijk inbraakwerend te zijn en daardoor SKG gecertificeerd en voorzien van een SKG-keurmerk met sterren.

SKG (Stichting Kunststof Gevelelementen) is beheerder van het 'sterren'-merk en licentiehouder van het KOMO-merk.

Certificatie door SKG houdt vervolgens ook in, dat de kwaliteit van de producten door SKG middels steekproeven wordt bewaakt.

www.skg.nl



CE-markering

Onze producten hebben een CE-markering, dit is een soort productlabel (conformiteitsteken) dat aangeeft dat het product in kwestie volgens Europese specificaties is getest. Alle bouwproducten moeten op termijn van de CE-markering worden voorzien.

Op grond van de Europese richtlijn bouwproducten is voor steeds meer bouwproducten de CE-markering ingevoerd. Het belangrijkste doel ervan is het wegnemen van handelsbelemmeringen binnen Europa. De VROM-Inspectie controleert of producenten en importeurs van bouwproducten de regelgeving voor CE-markeringen juist en volledig uitvoeren.

De CE-markering houdt in dat bouwproducten op een uniforme wijze zijn getest op de volgende eigenschappen: mechanische sterkte en stabiliteit, brandveiligheid, hygiëne, gezondheid en milieu, gebruiksveiligheid, geluidshinder, energiebesparing en warmtebehoud.

www.vrominspectie.nl

VCA

De montage van onze kunststof kozijnen wordt uitgevoerd door onze eigen VCA-gecertificeerde montage teams. VCA staat voor Veiligheid, Gezondheid en Milieu (VGM) Checklist Aannemers. VCA gecertificeerde bedrijven werken met een VGM beheersysteem dat voldoet aan de ARBO-regels op het gebied van veiligheid, gezondheid en milieu.

www.vcanederland.nl

Deceuninck

De profielen van onze kunststof kozijnen zijn van het merk Deceuninck.

De kwaliteit dient van basis- tot eindproduct te worden verzekerd. Een geïntegreerd kwaliteitszorgsysteem dat voldoet aan de eisen van ISO 9001 is het resultaat.

Gekwalificeerd personeel van het Deceuninck laboratorium controleert dagelijks de kwaliteit van de profielen. Ze testen alle eigenschappen van zowel de grondstoffen, de geëxtrudeerde profielen als van afgewerkte raam- en deursystemen. Dit volgens de strengst gangbare Europese normen. Op regelmatige tijdstippen wordt dimensie, kleur, thermische stabiliteit, krimp, slagvastheid en hoekklassterkte (i.v.m. ramen) geverifieerd. Afgewerkte ramen en deuren worden nagekeken op luchtdoorlaatbaarheid, windweerstand en waterdichtheid. Deze strenge interne controles waarborgen de uitzonderlijke kwaliteit van de Deceuninck profielen.

Deceuninck maakt er steeds werk van haar producten te laten certificeren. Dit is bij wet niet verplicht maar toont wel aan dat Deceuninck kwaliteit hoog in het vaandel draagt. Heel wat goedkeuringen van diverse instanties, waaronder ook die van de Belgische Unie voor de technische goedkeuring in de bouw (Butgb), zogenaamde ATG-goedkeuringen, zijn hiervan het bewijs.

Met Zendow (raam- en deursystemen) gaat Deceuninck zelfs nog een stuk verder als het op kwaliteit aankomt. Gemandateerde erkende certificeringinstellingen, zoals Kiwa, oefenen met een vastgestelde frequentie extern toezicht uit op de conformiteit van de productie met de gepubliceerde goedkeuring. Het kwaliteitscertificatenbureau Kiwa heeft samen met Deceuninck een Sector Specifiek kwaliteitslabel ontwikkeld. Dit label gaat heel wat verder dan de Europese CE-norm en biedt u nog meer de zekerheid dat zowel fabricatie als plaatsing van de raam- en deursystemen steeds vakkundig gebeurt.

www.deceuninck.be



MRPI

In het milieubeleid zijn de milieueffecten van producten de laatste jaren meer en meer in de belangstelling komen te staan. Door recycling is de milieubelasting van kunststof kozijnen reeds sterk verminderd en dit zal in de toekomst verder verminderen. Het VKG recyclingsysteem zorgt ervoor dat 90% van een oud kunststof kozijn kan worden hergebruikt. PVC kozijnen kunnen tot 10 maal worden gerecycled. Onze kozijnen worden vervaardigd met tot maximaal 70% gerecycled materiaal. Deze informatie is inzichtelijk gemaakt op het MRPI®-blad of MRPI-verklaring.

Milieurelevante Productinformatie (MRPI®) staat voor: "getoetste informatie over de milieuaspecten van een bouw materiaal, bouwproduct of bouwelement die op initiatief van de producent of diens vertegenwoordiger (bijvoorbeeld de branchevereniging) via een milieugerichte levenscyclusanalyse is opgesteld". Met MRPI® communiceren producenten individueel of gezamenlijk over de milieuaspecten van hun bouwmaterialen, -producten of -elementen. Deze MRPI-afspraken hebben een breed draagvlak. MRPI® is gebaseerd op een levenscyclusanalyse (LCA), de methode om op een eenduidige manier de milieueffecten van begin tot eind te bepalen. Op basis hiervan kan de bouwtoelevering betrouwbare informatie leveren aan alle partijen in de bouwketen.

www.mrpi.nl

VKG-recyclingsysteem

Kiest u voor onze kunststof kozijnen, dan kiest u voor een mooi en duurzaam product. Uit recent onderzoek blijkt dat kunststof en aluminium kozijnen minstens zo milieuvriendelijk zijn als houten kozijnen. Dat komt door het VKG-recyclingsysteem. Een gesloten systeem waar alle grondstoffen die gebruikt worden in de kunststof kozijnenindustrie ingezameld en gescheiden verwerkt worden. Dit garandeert de inzameling en het hoogwaardig hergebruik van oude kunststof kozijnen en wordt ondersteund door het ministerie van VROM.

Kunststof kozijnen zijn duurzaam en milieuvriendelijk. Vooral omdat oude kunststof kozijnen prima te recyclen zijn. Het VKG-recyclingsysteem voorziet in een aantal inzamelplaatsen door heel Nederland. Dit VKG initiatief wordt actief ondersteund door het Ministerie van VROM. Afgedankte kozijnen worden ingezameld, opgehaald en in een gesloten systeem op een hoogwaardige wijze gerecycled. Dit wil zeggen, alle verschillende materialen uit oude kozijnen worden gescheiden en opnieuw gebruikt.

www.vkgkozijn.nl


EPC

Met onze kunststof kozijnen wordt er een betere energiezuinigheid gerealiseerd. Nieuwe gebouwen moeten aan bepaalde eisen voldoen op het gebied van energiezuinigheid. Dit wordt uitgedrukt in de energieprestatiecoëfficiënt (EPC). Hoe lager de EPC, hoe zuiniger het gebouw. Voor nieuwe woningen geldt sinds 1 januari 2006 een EPC-grenswaarde van 0,8. Vanaf 1 januari 2011 geldt een EPC-grenswaarde van 0,6. Aan die technische eis dient volgens het Bouwbesluit te worden voldaan. Voor nieuwe utiliteitsgebouwen verschillen de grenswaarden per bouwfunctie. Sinds 1 januari 2008 moeten eigenaren van woningen bij verkoop of verhuur van hun woning een energielabel of EPC overhandigen.

De EPC-berekening is onbeperkt geldig tenzij het pand ingrijpend gerenoveerd wordt. De EPC is sinds 1995 een instrument van het Nederlandse klimaatbeleid. Door energiebesparing en toepassing van duurzame energie wordt de verbranding van fossiele brandstoffen beperkt. Hiermee wordt een bijdrage geleverd aan de vermindering van de Nederlandse uitstoot van CO₂. Het is van belang om de CO₂-uitstoot te verminderen om zo klimaatverandering tegen te gaan.

www.rijksoverheid.nl



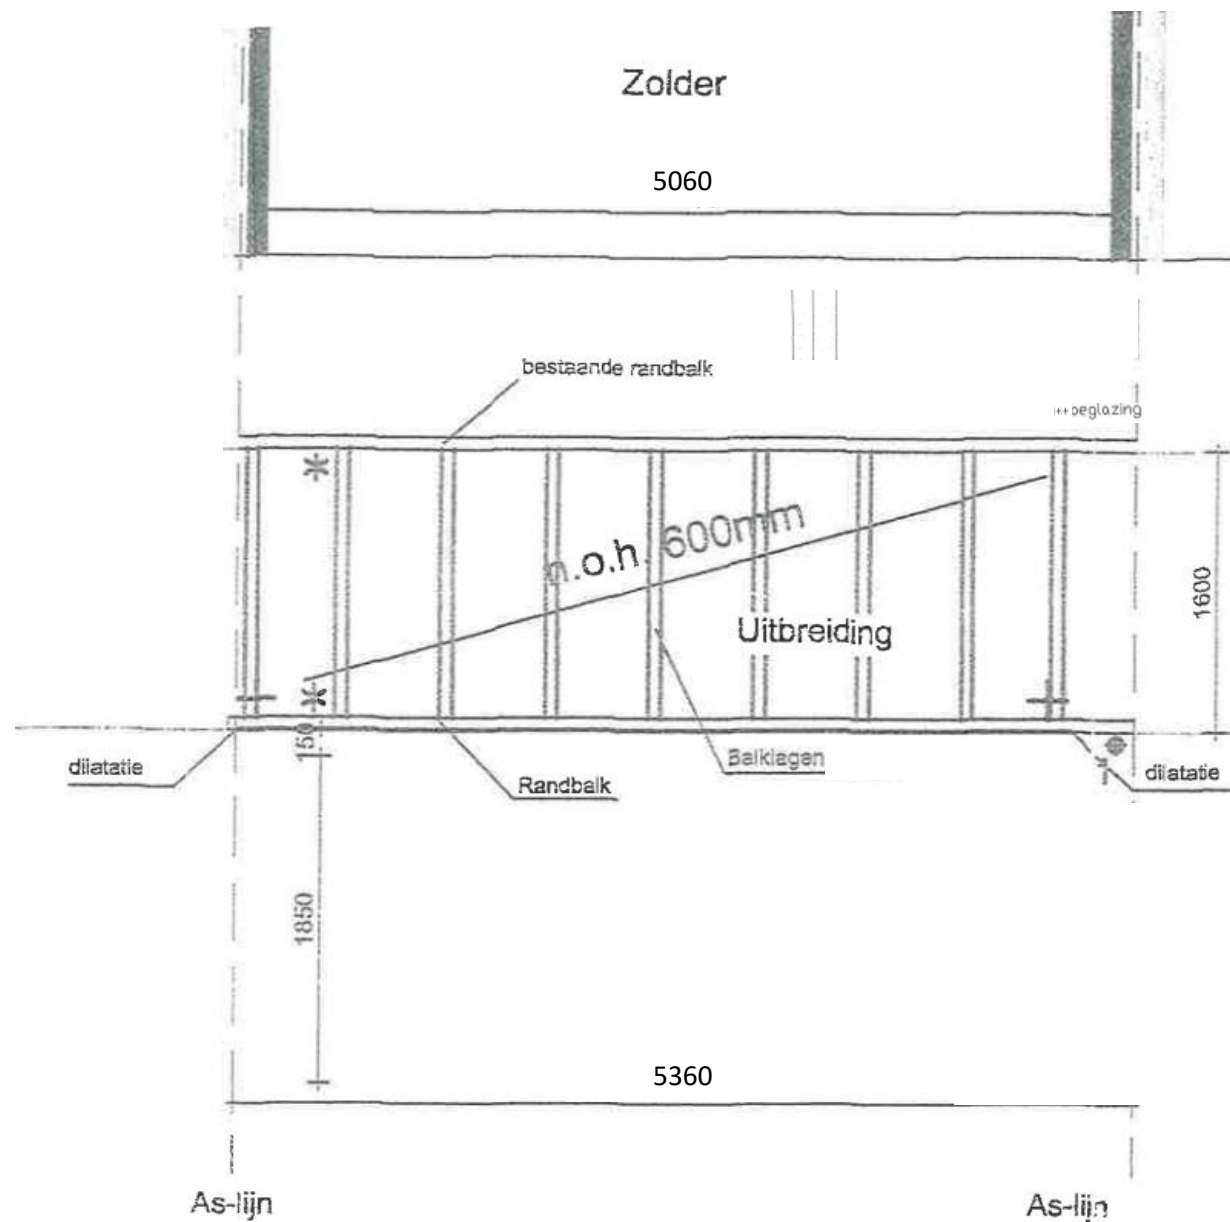


dak


balklaag iom constructeur
* = balkdrager
+ = stormanker

renvoor


1 hwa Ø80mm+syphon

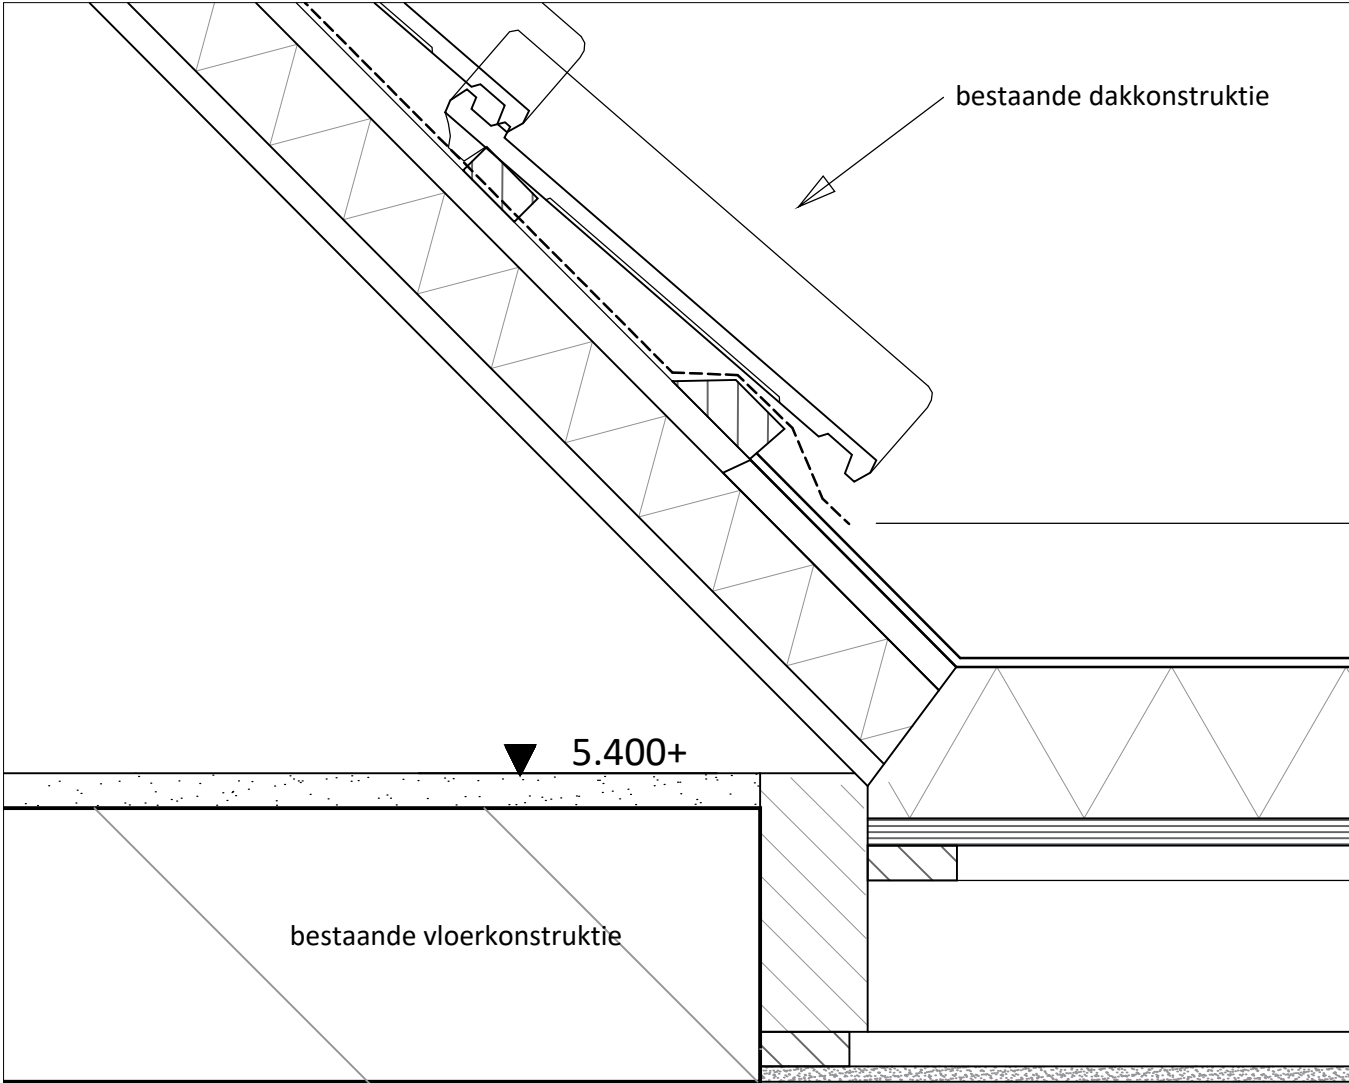


DETAIL .1.

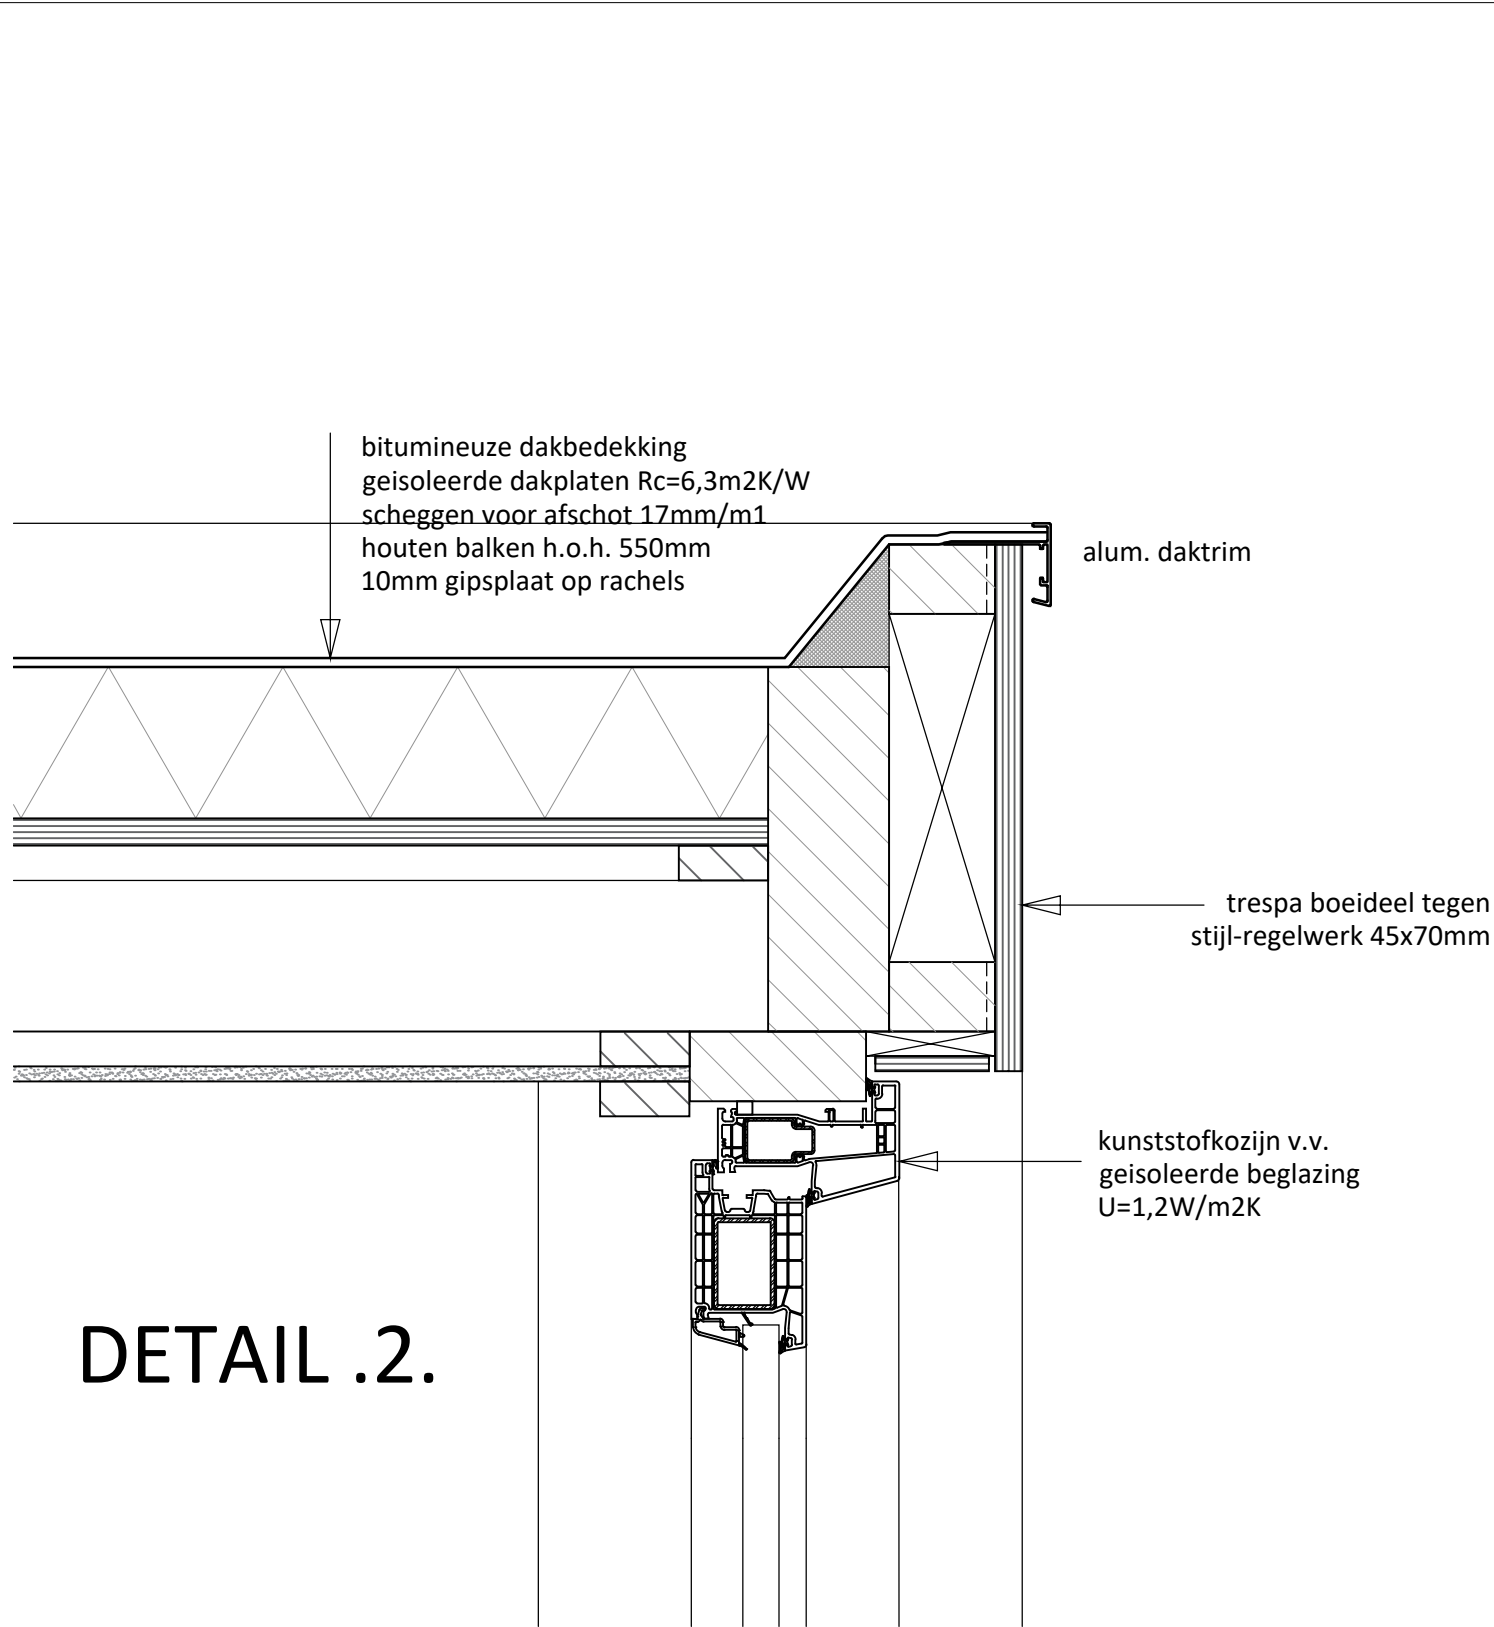


DETAIL .2.

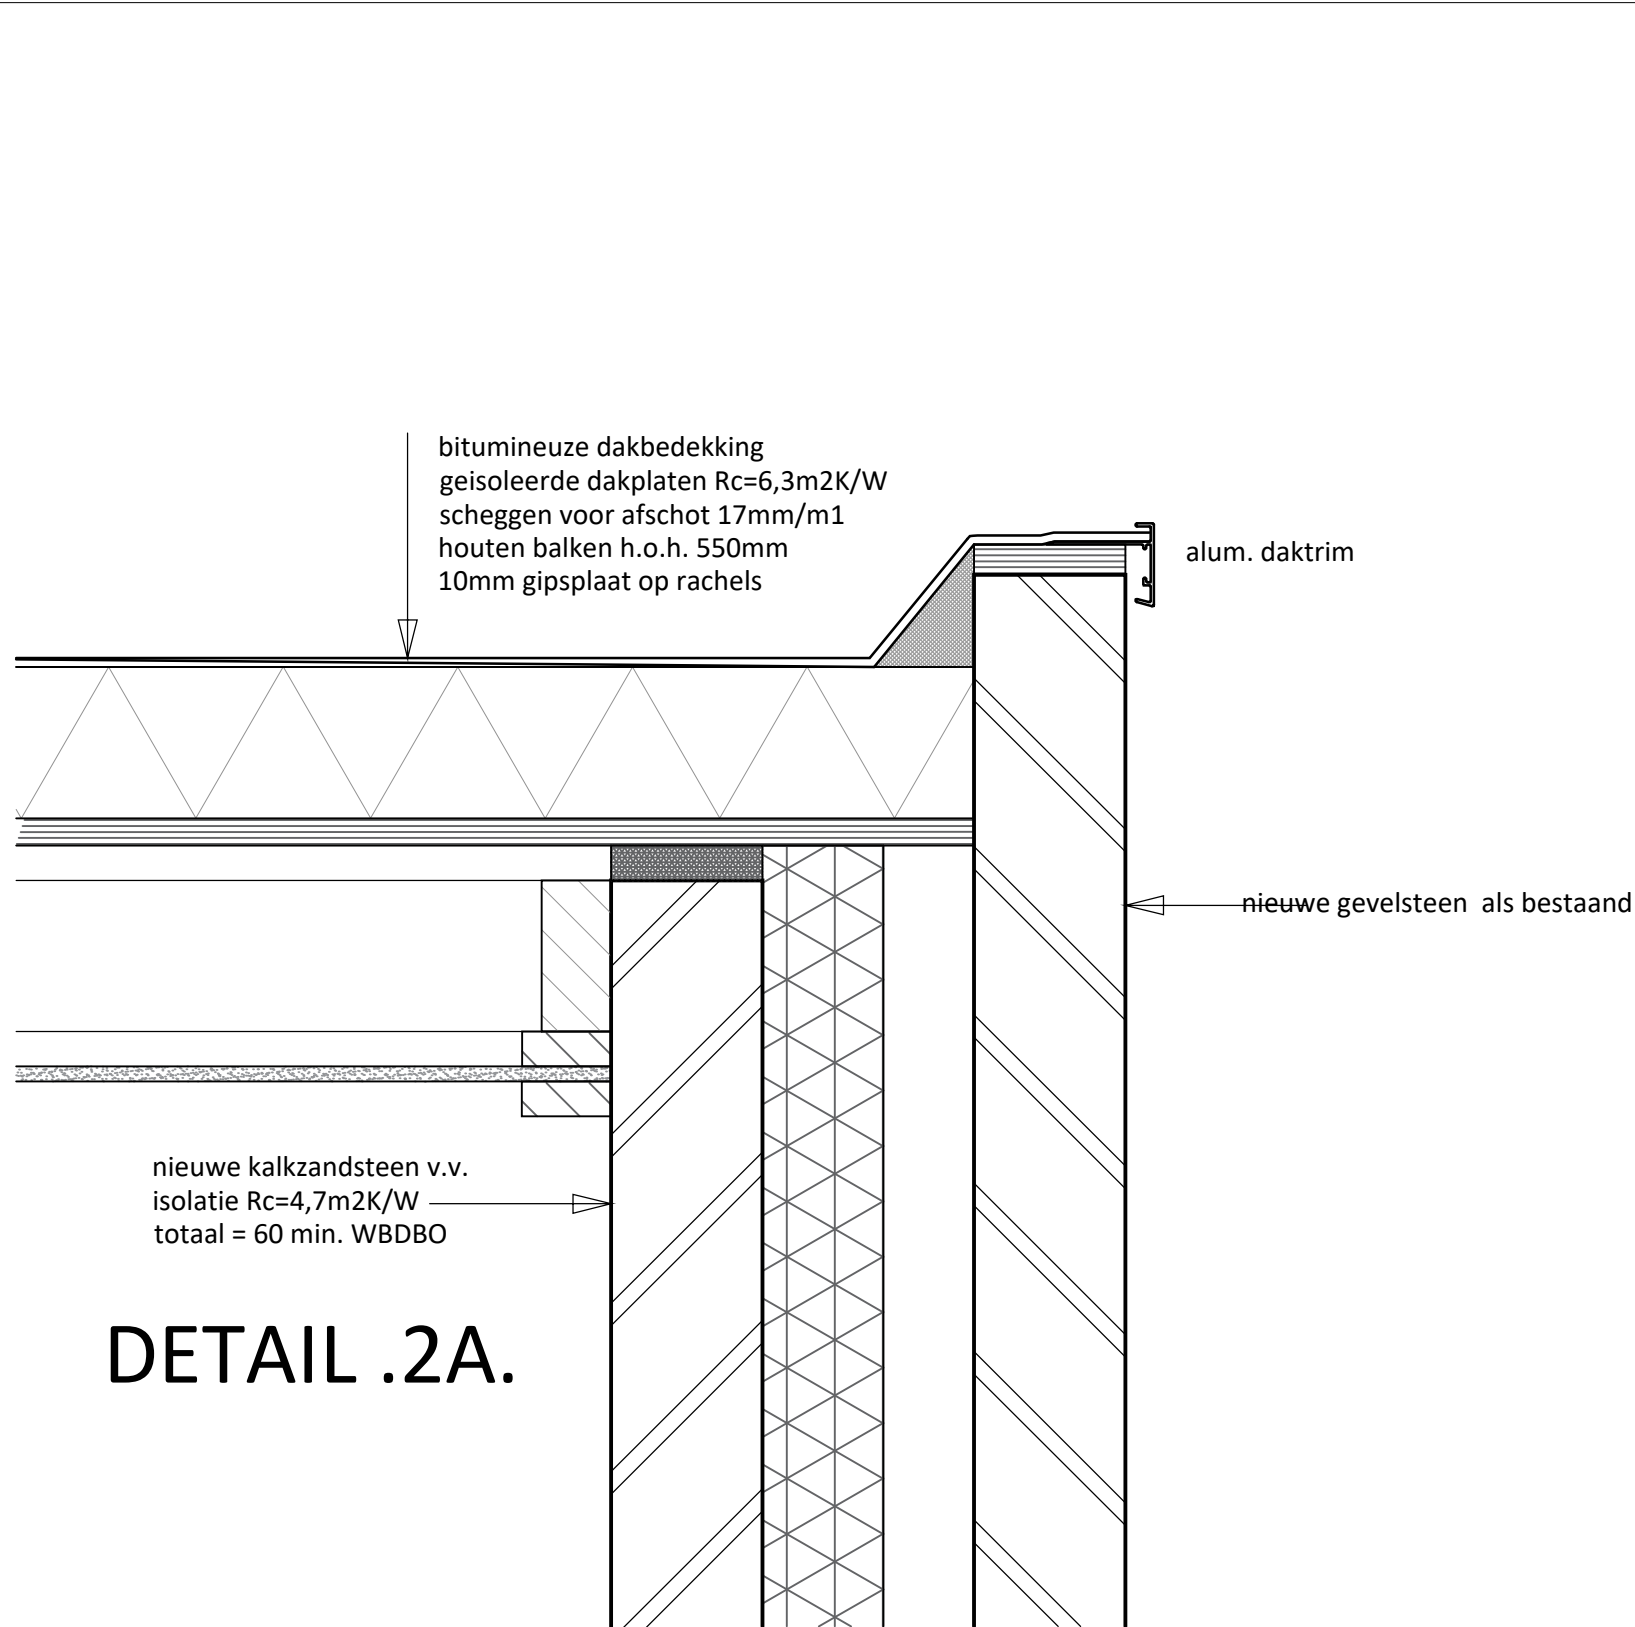

DETAIL .2A.

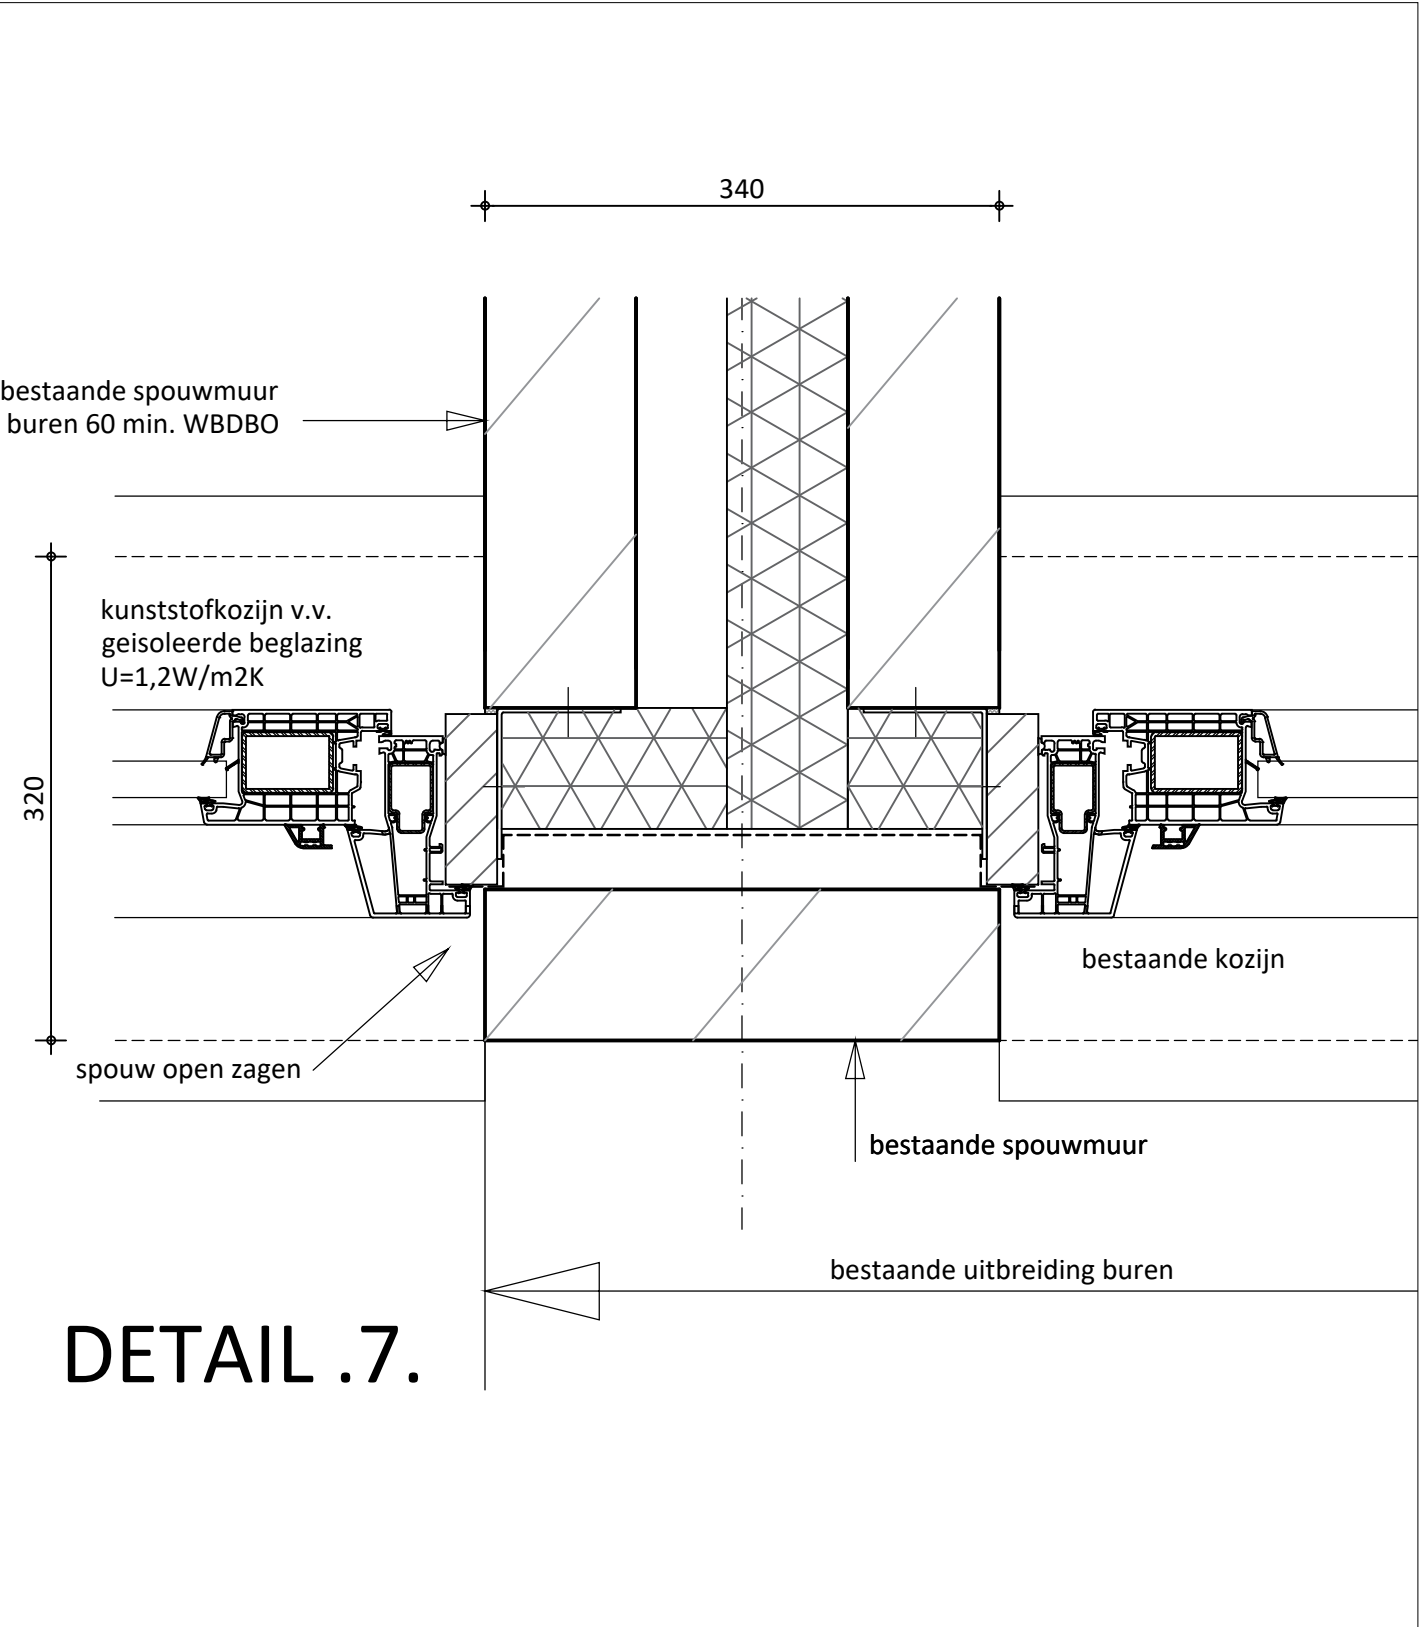

DETAIL .7.

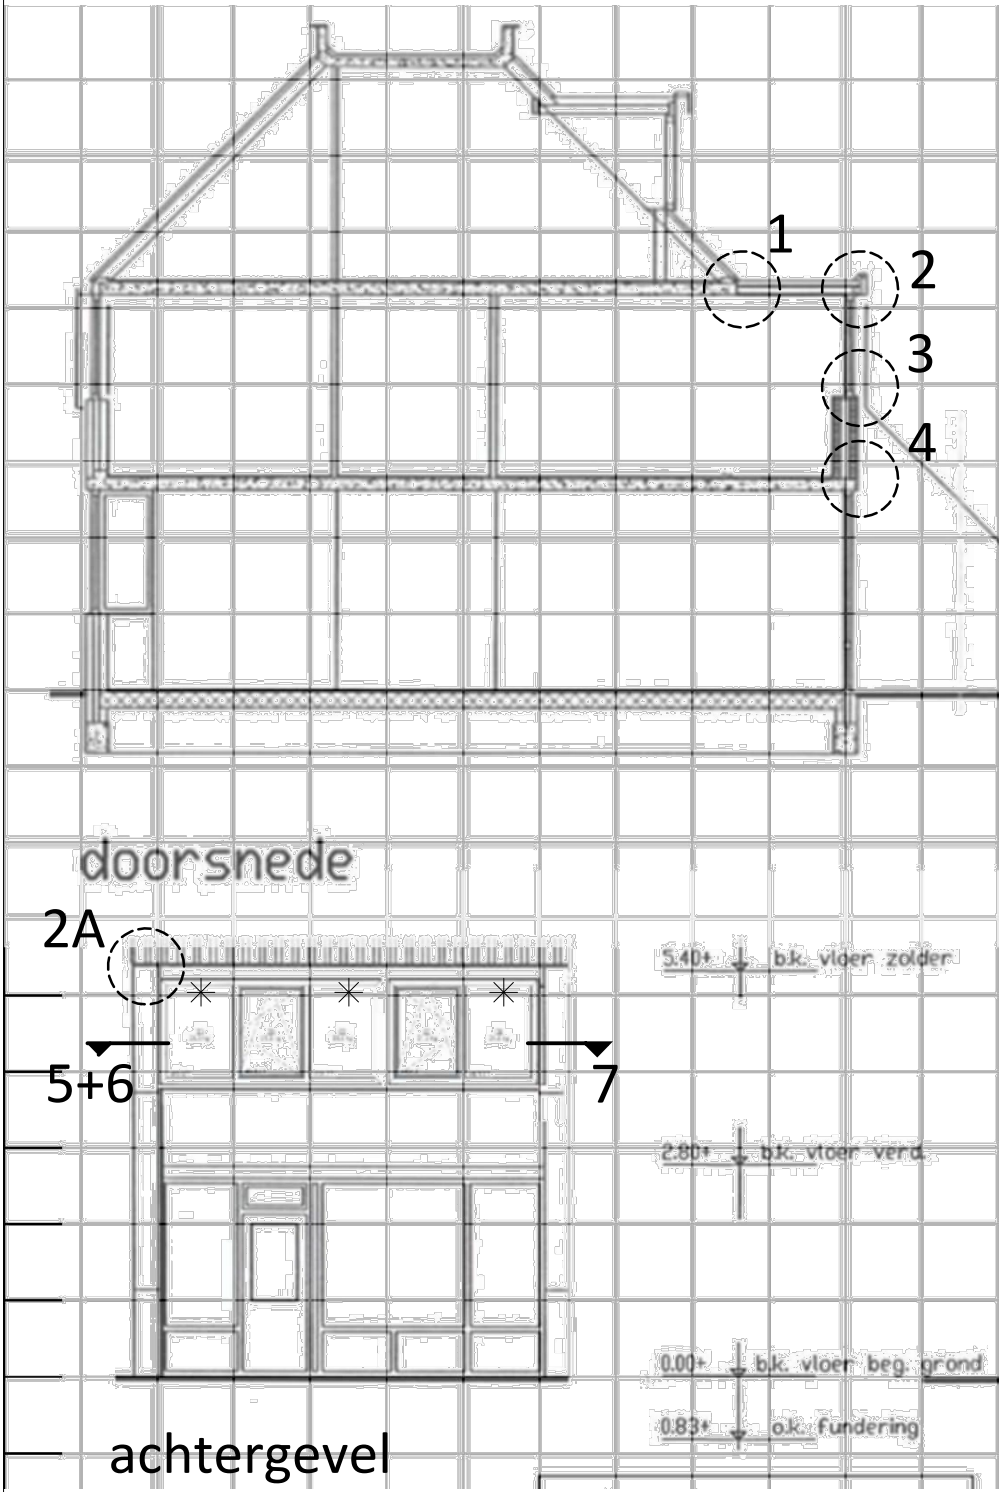

PLAAATS DETAILS

RENVOOI :



Sterkte bij brand van de constructie zal voldoen aan B.B. par. 2.2.1-art. 2.9-2.12 met bijbehorende Eurocodes voor NEN-EN 1991 t/m 1996-1-2+1999-1-2
Constructieonderdelen bereikbaar volgens NEN 5087 dienen een inbraakwerendheid te hebben die voldoet aan weerstandklasse 2 volgens NEN5096
De constructie-onderdelen aan de binnenzijde zullen voldoen aan brandklasse D en aan rookklasse S2-volgens NEN-EN-1350-1 en worden aangetoond d.m.v. een certificaat e.e.a. volgens B.B. art.2.67-2.68-2.69.

VENTILATIE :


de ventilatie zal voldoen aan BB afd.3.6 en NEN 1087 natuurlijke toevoer d.m.v. Duco vent.roosters spui-vent. d.m.v. draaikiepramen

sl.kamer 1 = verblijfsruimte - 0,9x22 = 19,8dm3/s
sl.kamer 2 = verblijfsruimte - 0,9x9 = 8,1dm3/s
sl.kamer 3 = verblijfsruimte- 0,9x6 = 5,4dm3/s


* = duco10 ZR

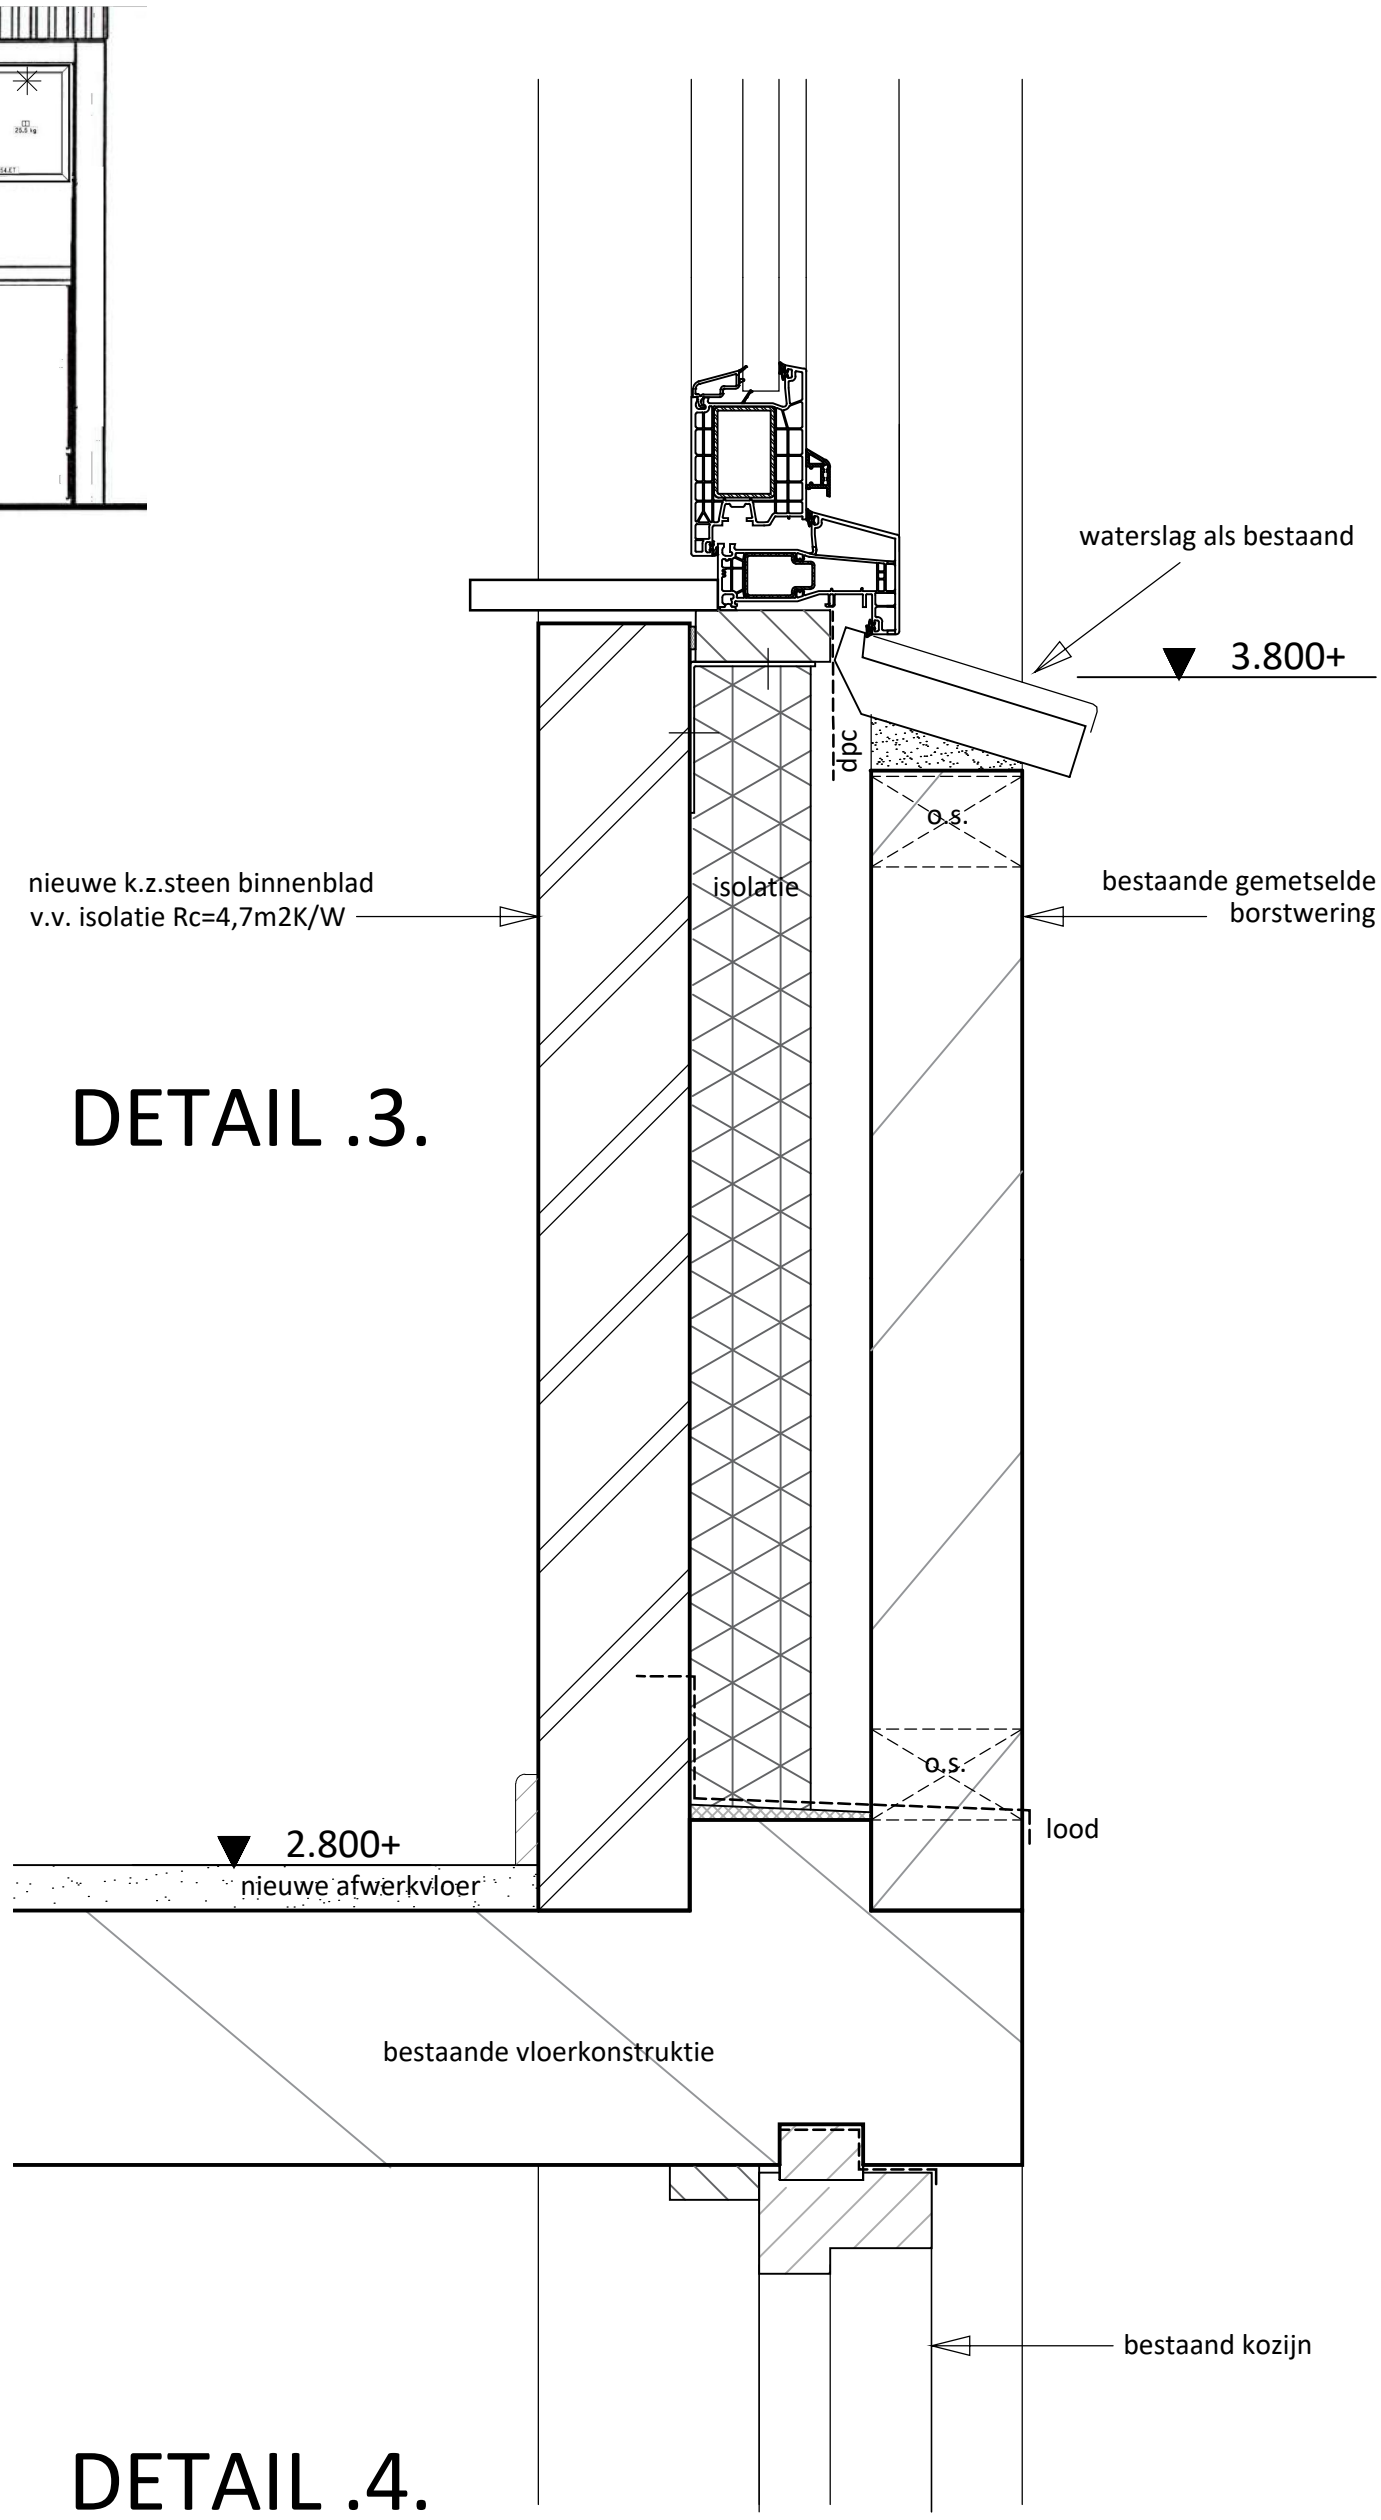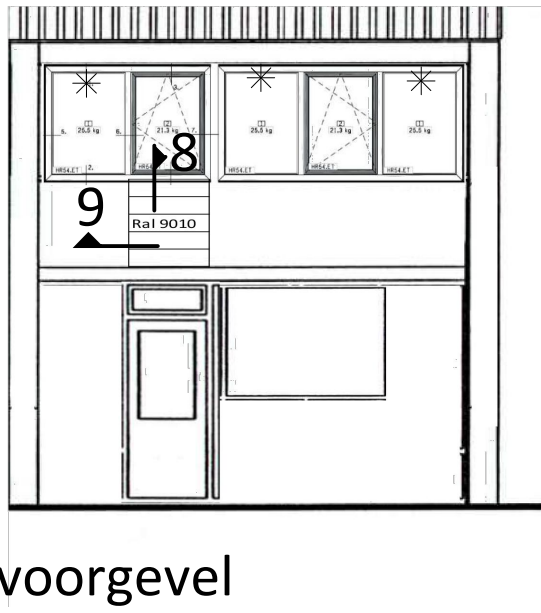


DETAIL .3.

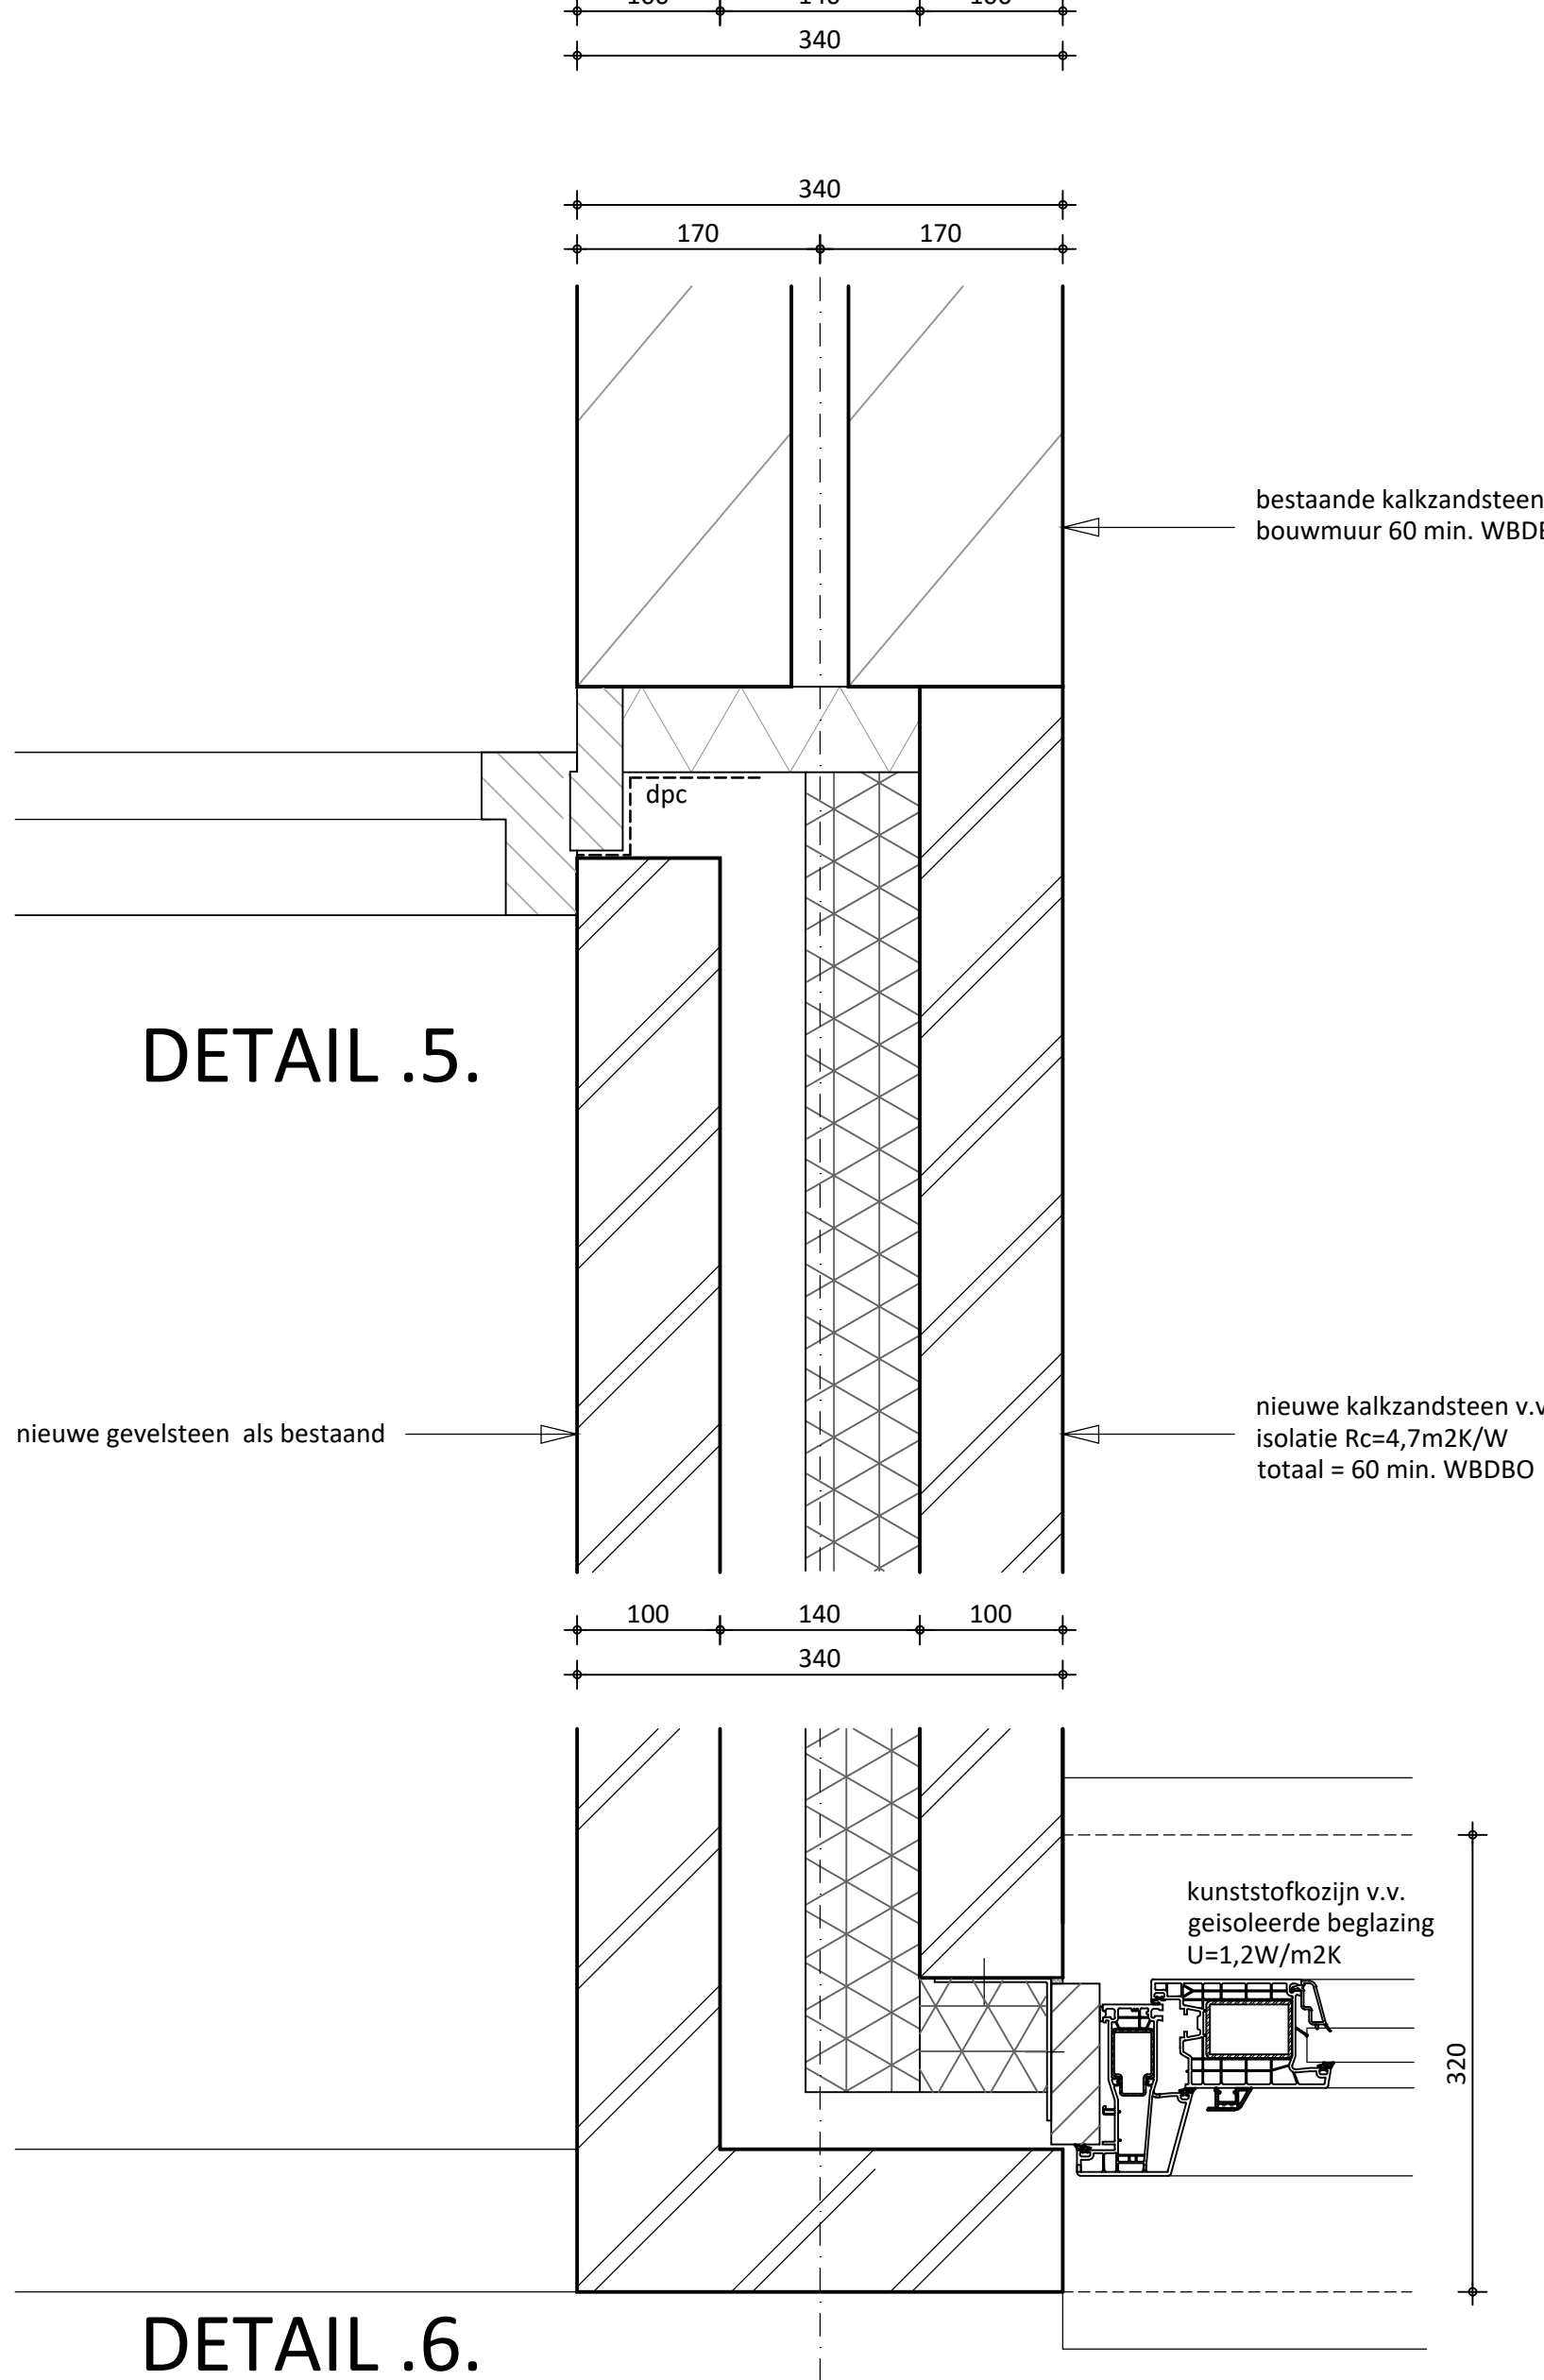

DETAIL .5.

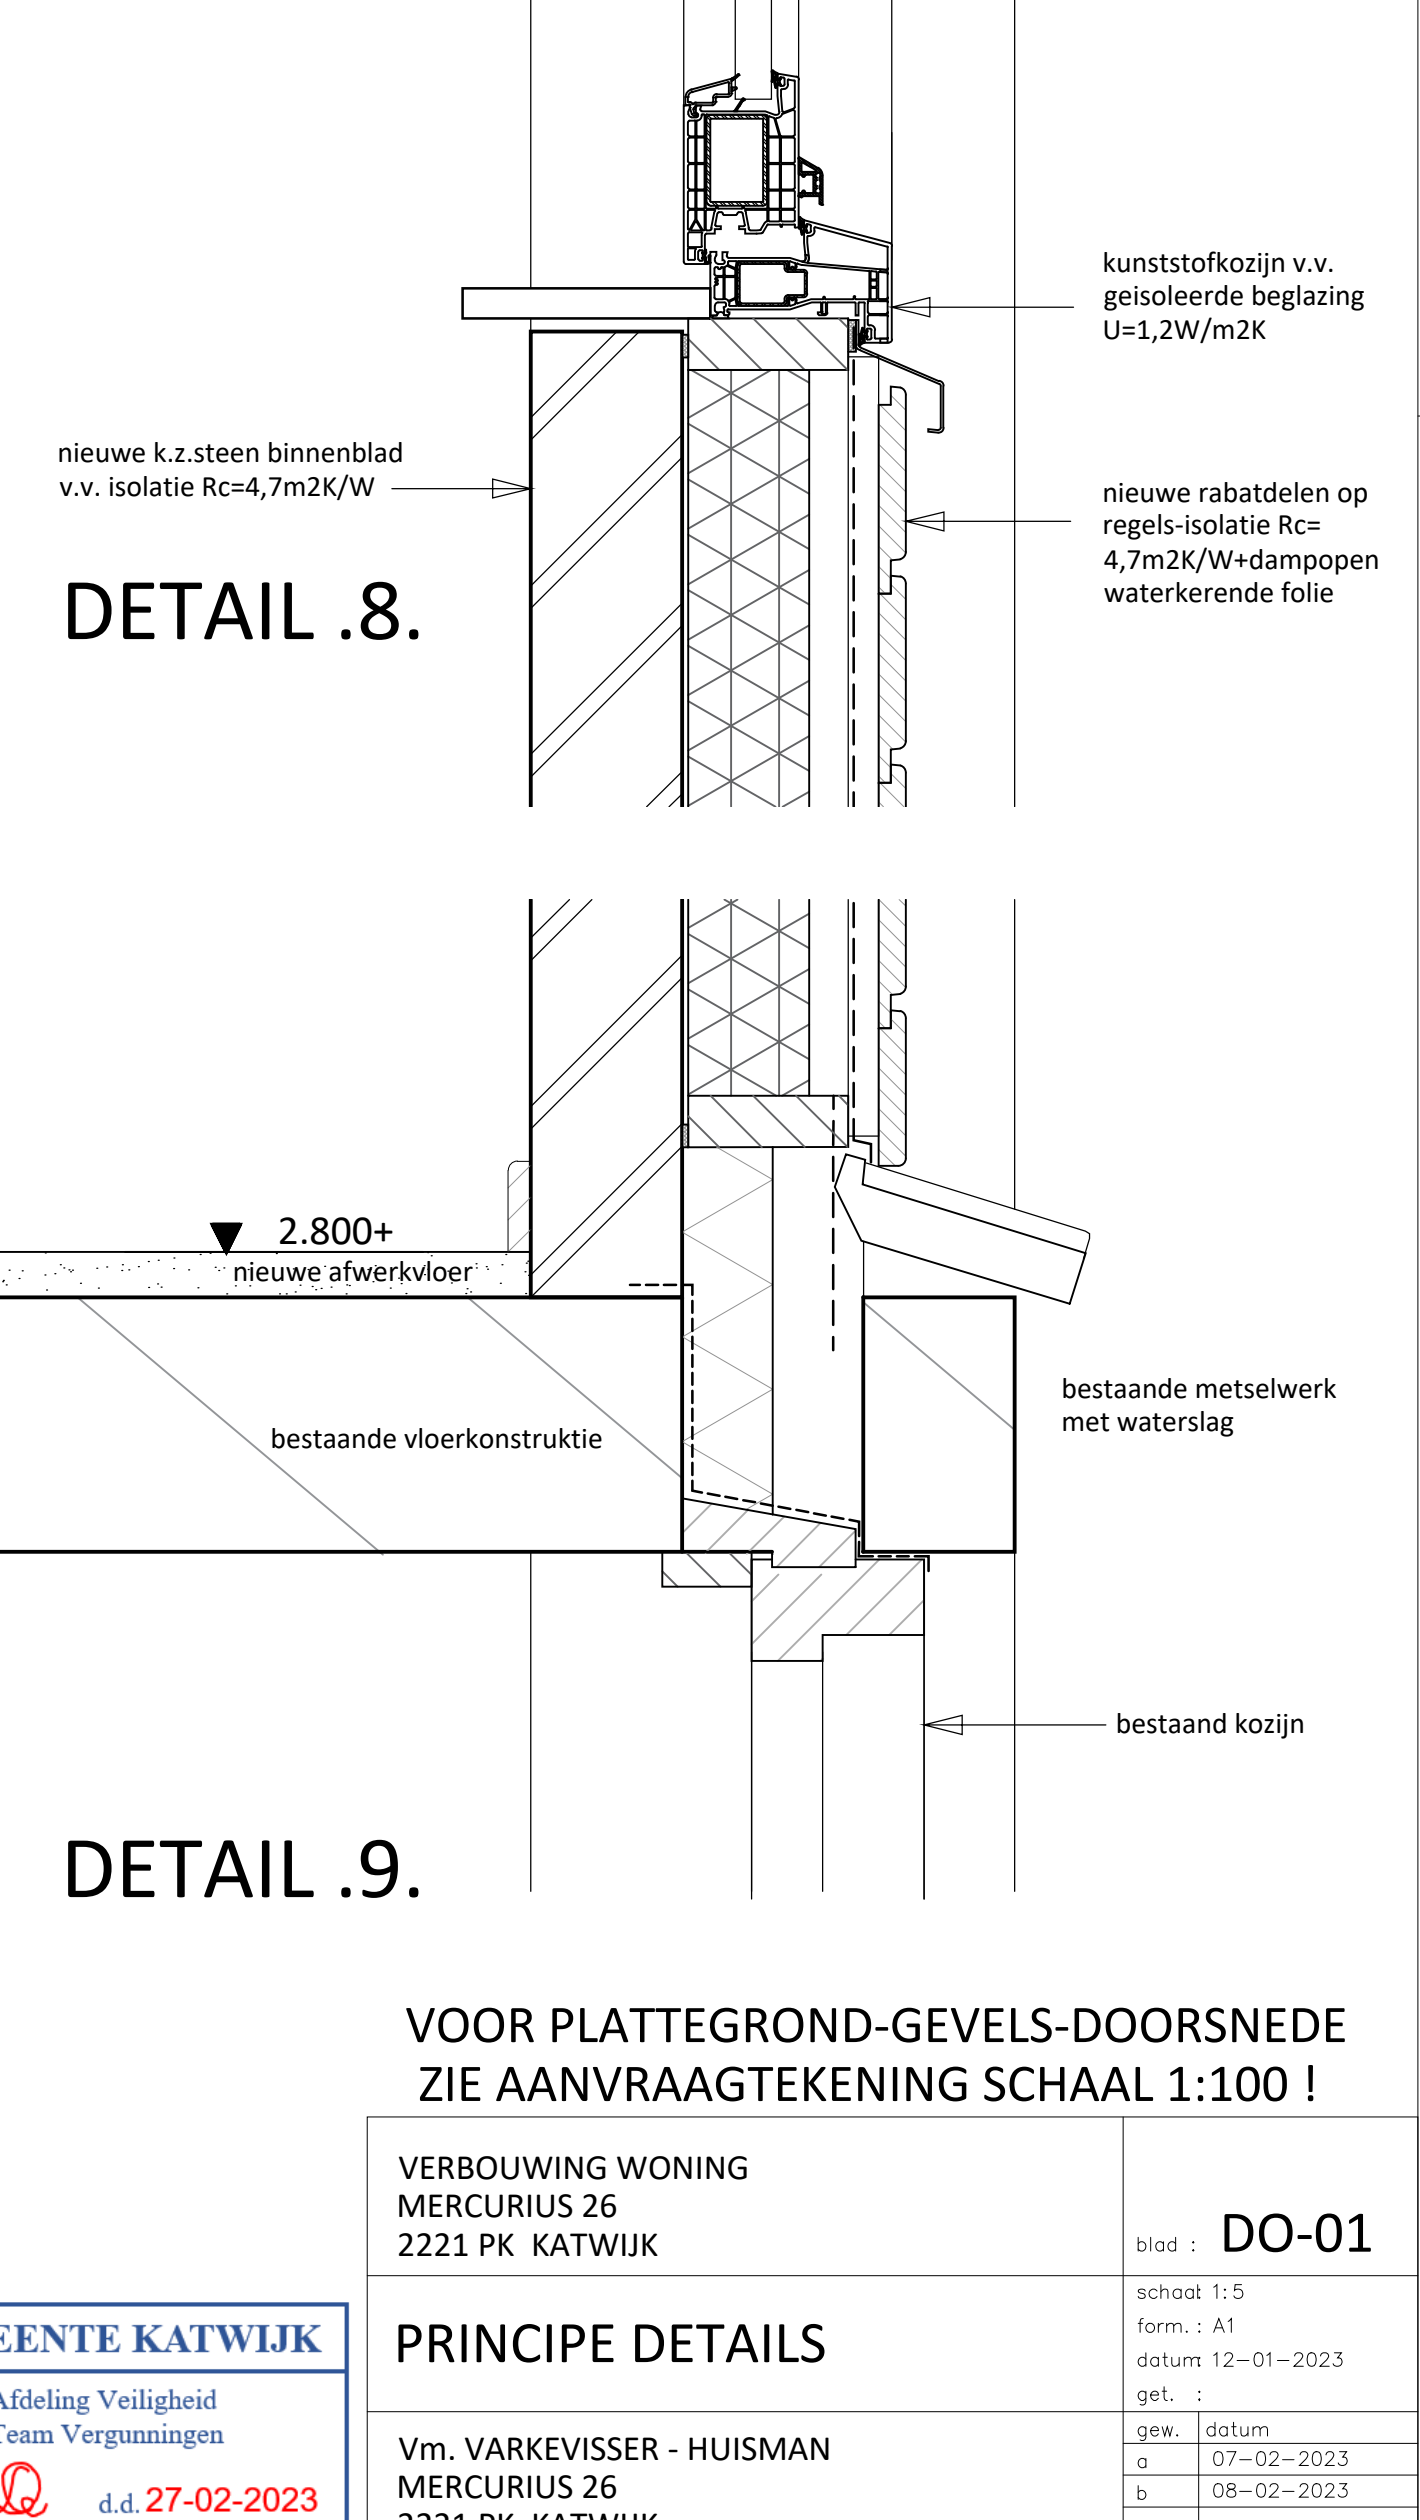

DETAIL .8.

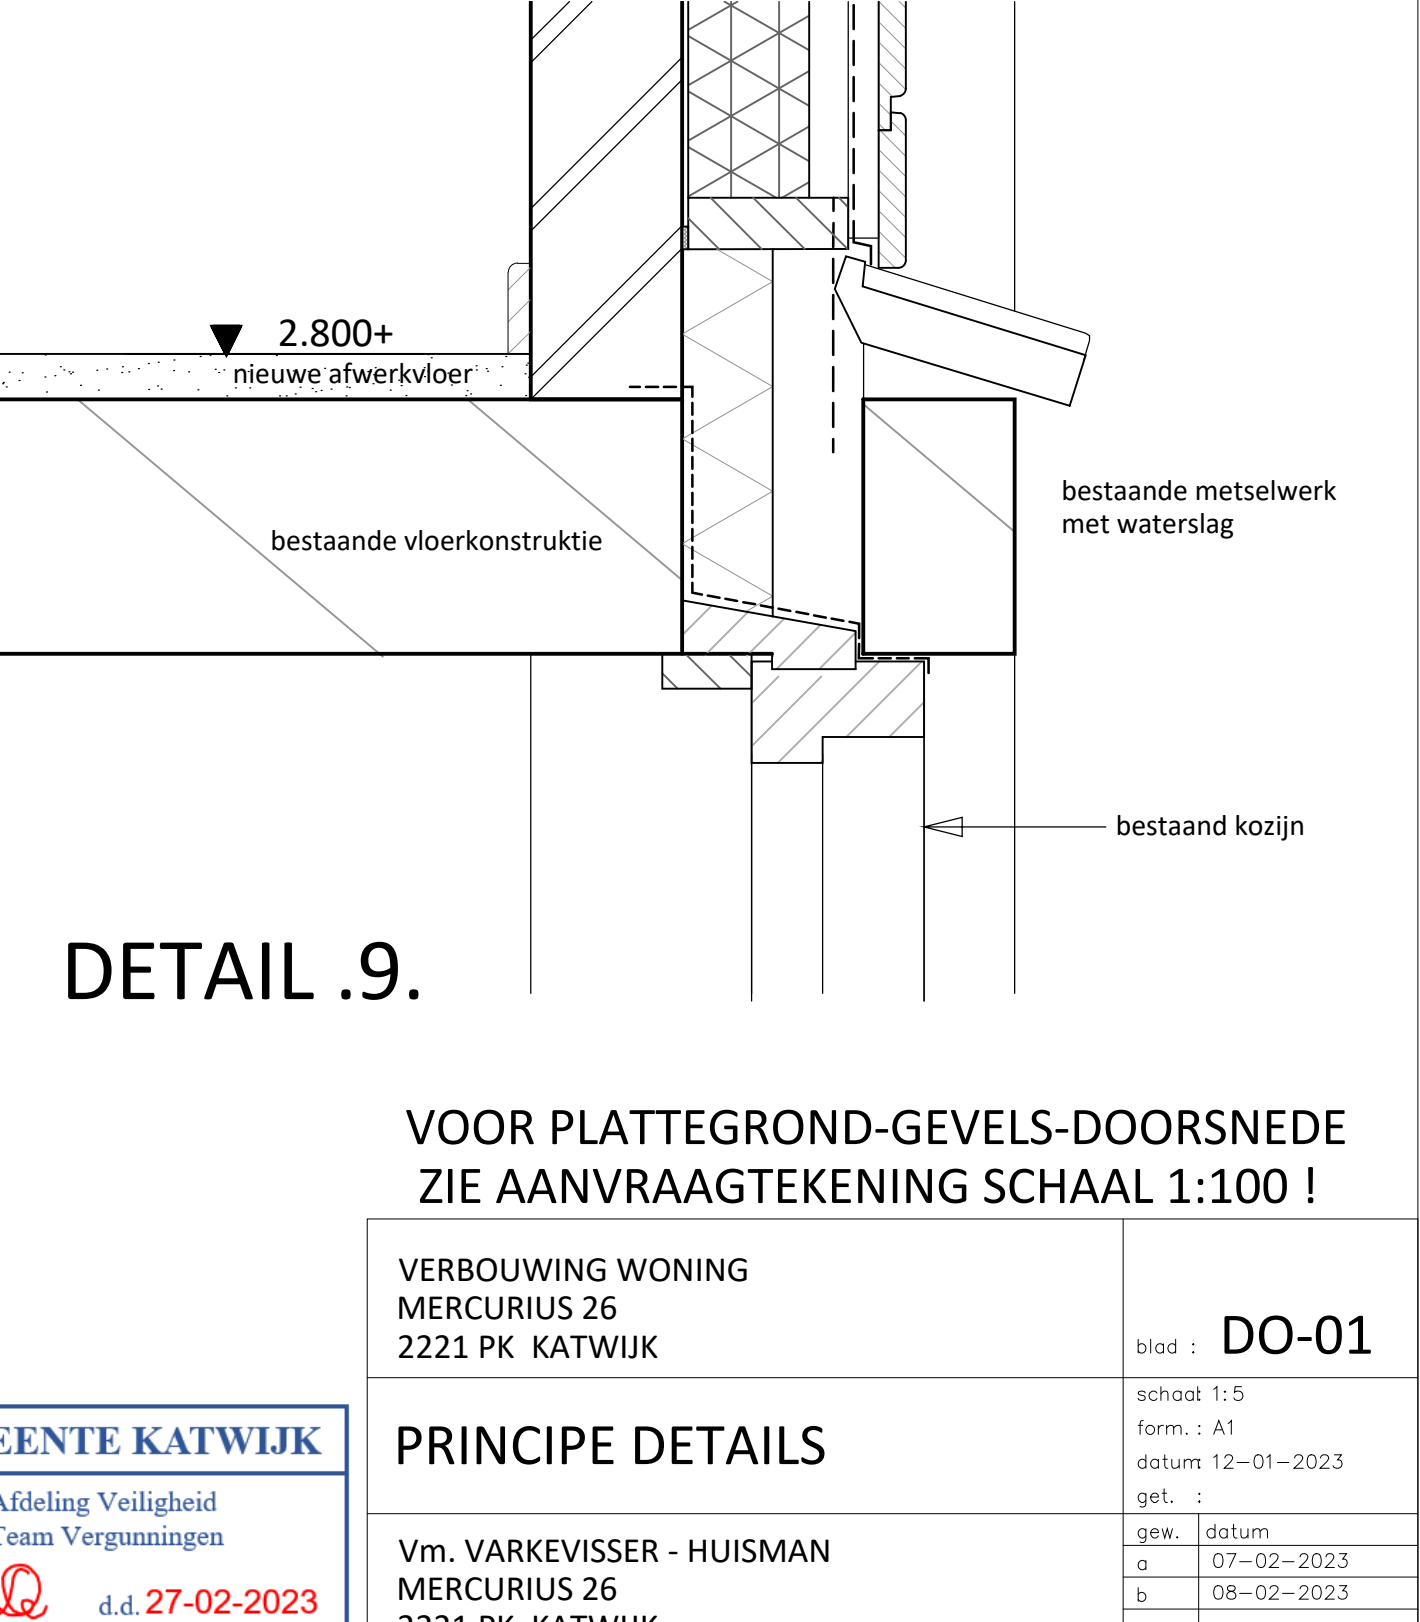

DETAIL .9.

VOOR PLATTEGROND-GEVELS-DOORSNEDE ZIE AANVRAAGTEKENING SCHAAL 1:100 !	
VERBOUWING WONING MERCURIUS 26 2221 PK KATWIJK	blad : DO-01
PRINCIPE DETAILS	schaal 1:5 form. : A1 datum 12-01-2023 get. : gew. datum a 07-02-2023 b 08-02-2023 c d
Vm. VARKEVISSER - HUISMAN MERCURIUS 26 2221 PK KATWIJK	