





Voorgevel, pleinzijde

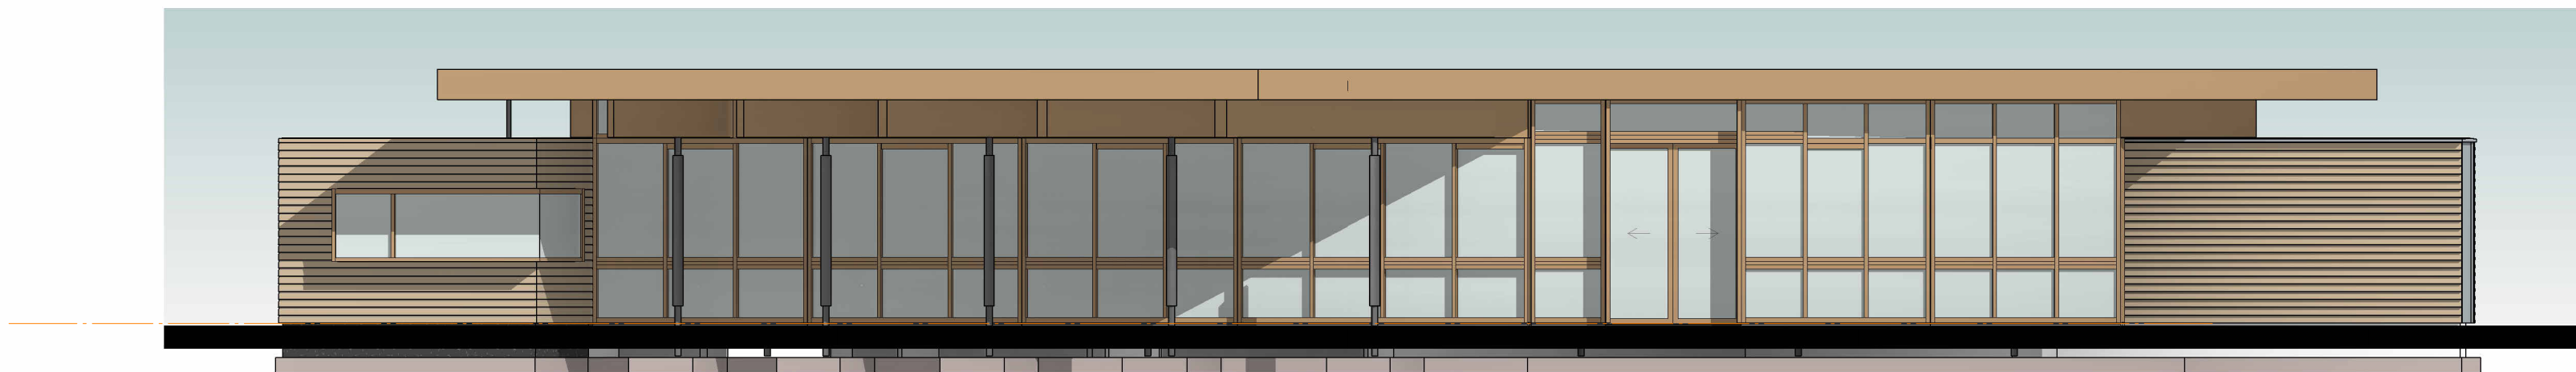


Rechter gevel

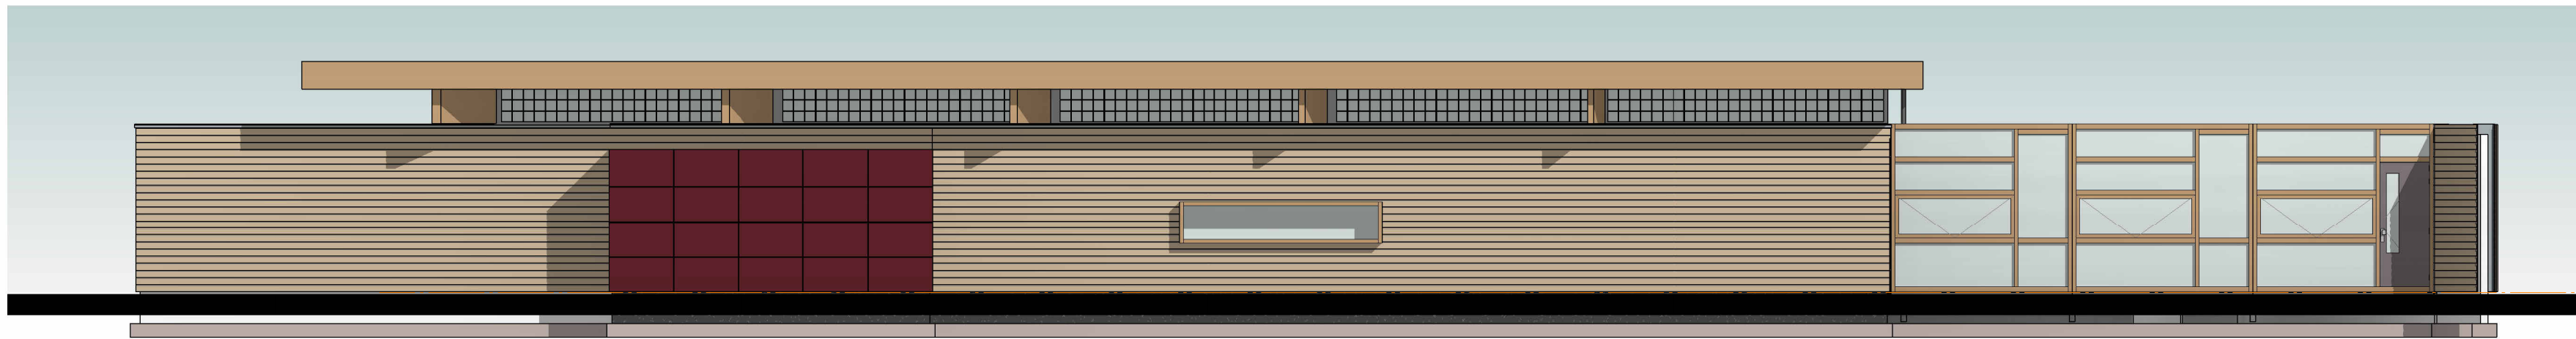

Achtergevel, straatzijde

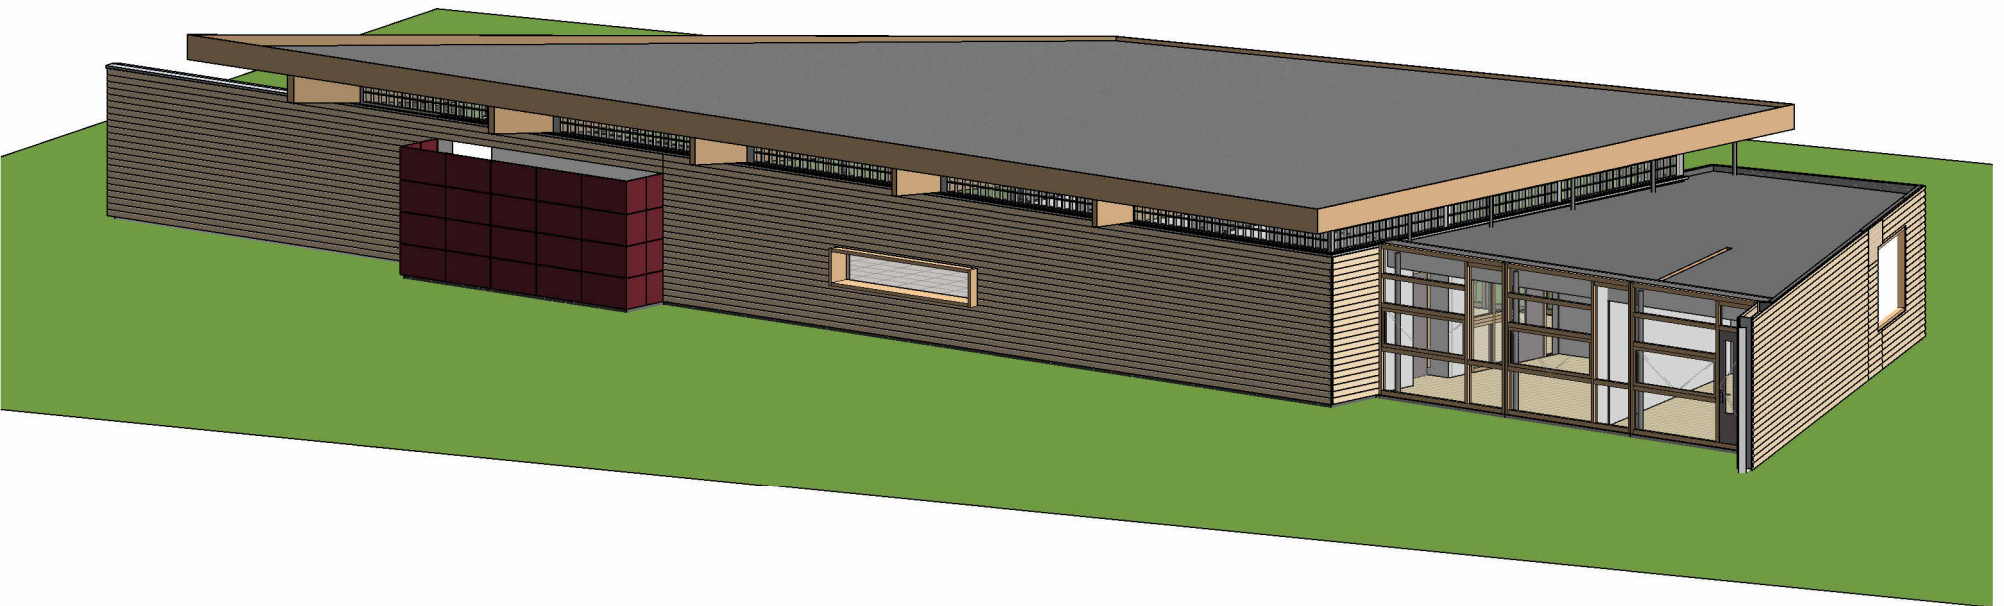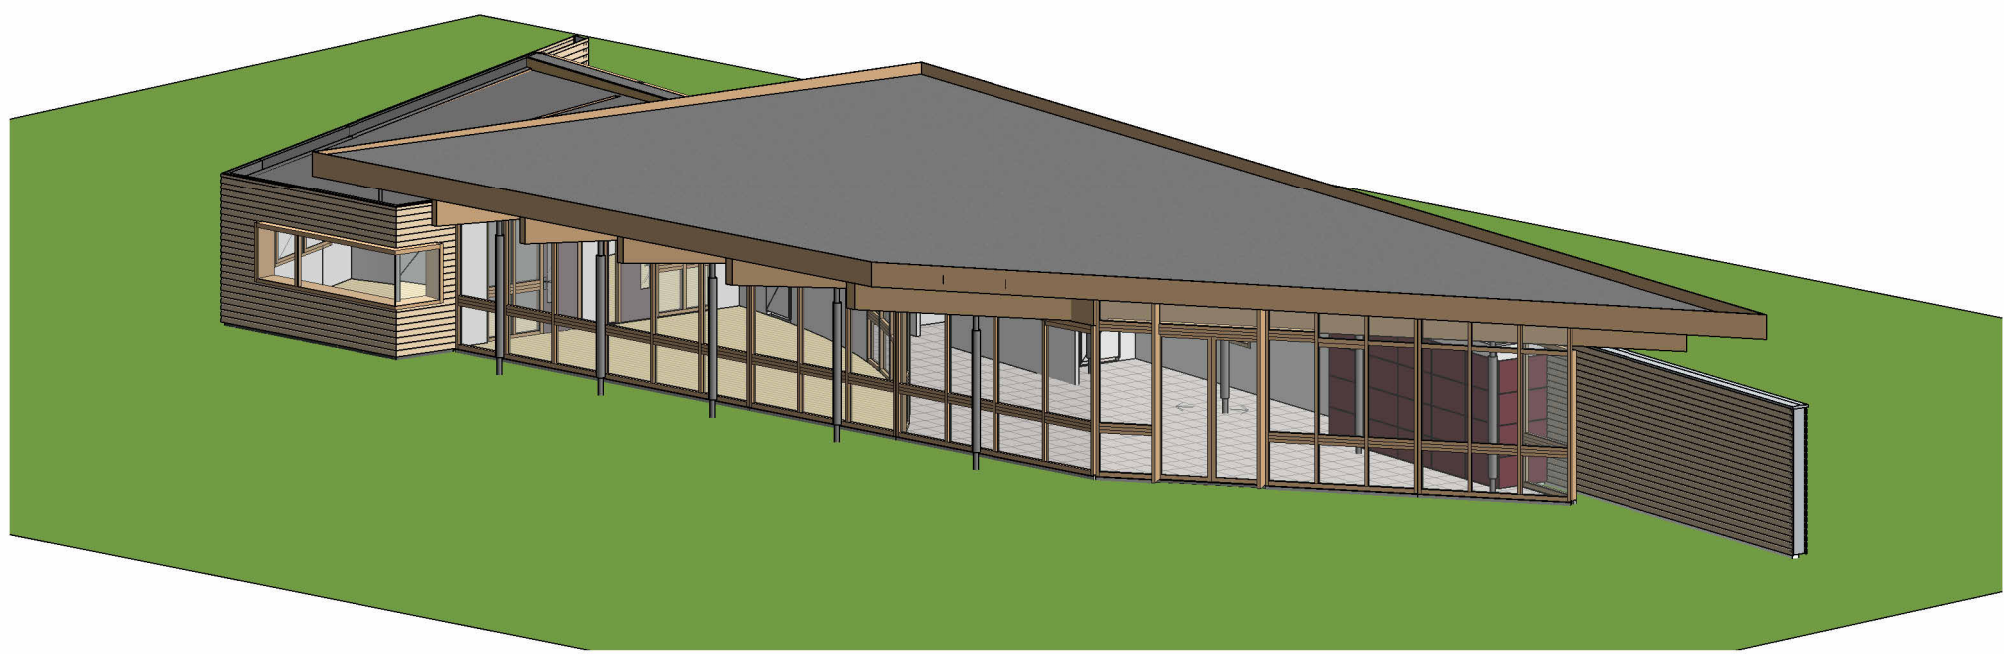

MATEN IN HET WERK INMETEN EN CONTROLEREN
VOOR CONSTRUCTIE ZIE TEKENING EN BEREKENING CONSTRUCTEUR
VOOR INSTALLATIE ZIE TEKENING EN BEREKENING INSTALLATEUR

 

Grote-Bottel 7a te Deurne
Uitbreiding kantoor

opdrachtgever
bouwplan

BESTEKTEKENING
plattegronden en gevels
bestaande toestand

aanvraag omgevingsvergunning

datum 22-12-2022
schaal 1:100

1308

bladnummer
BT01