


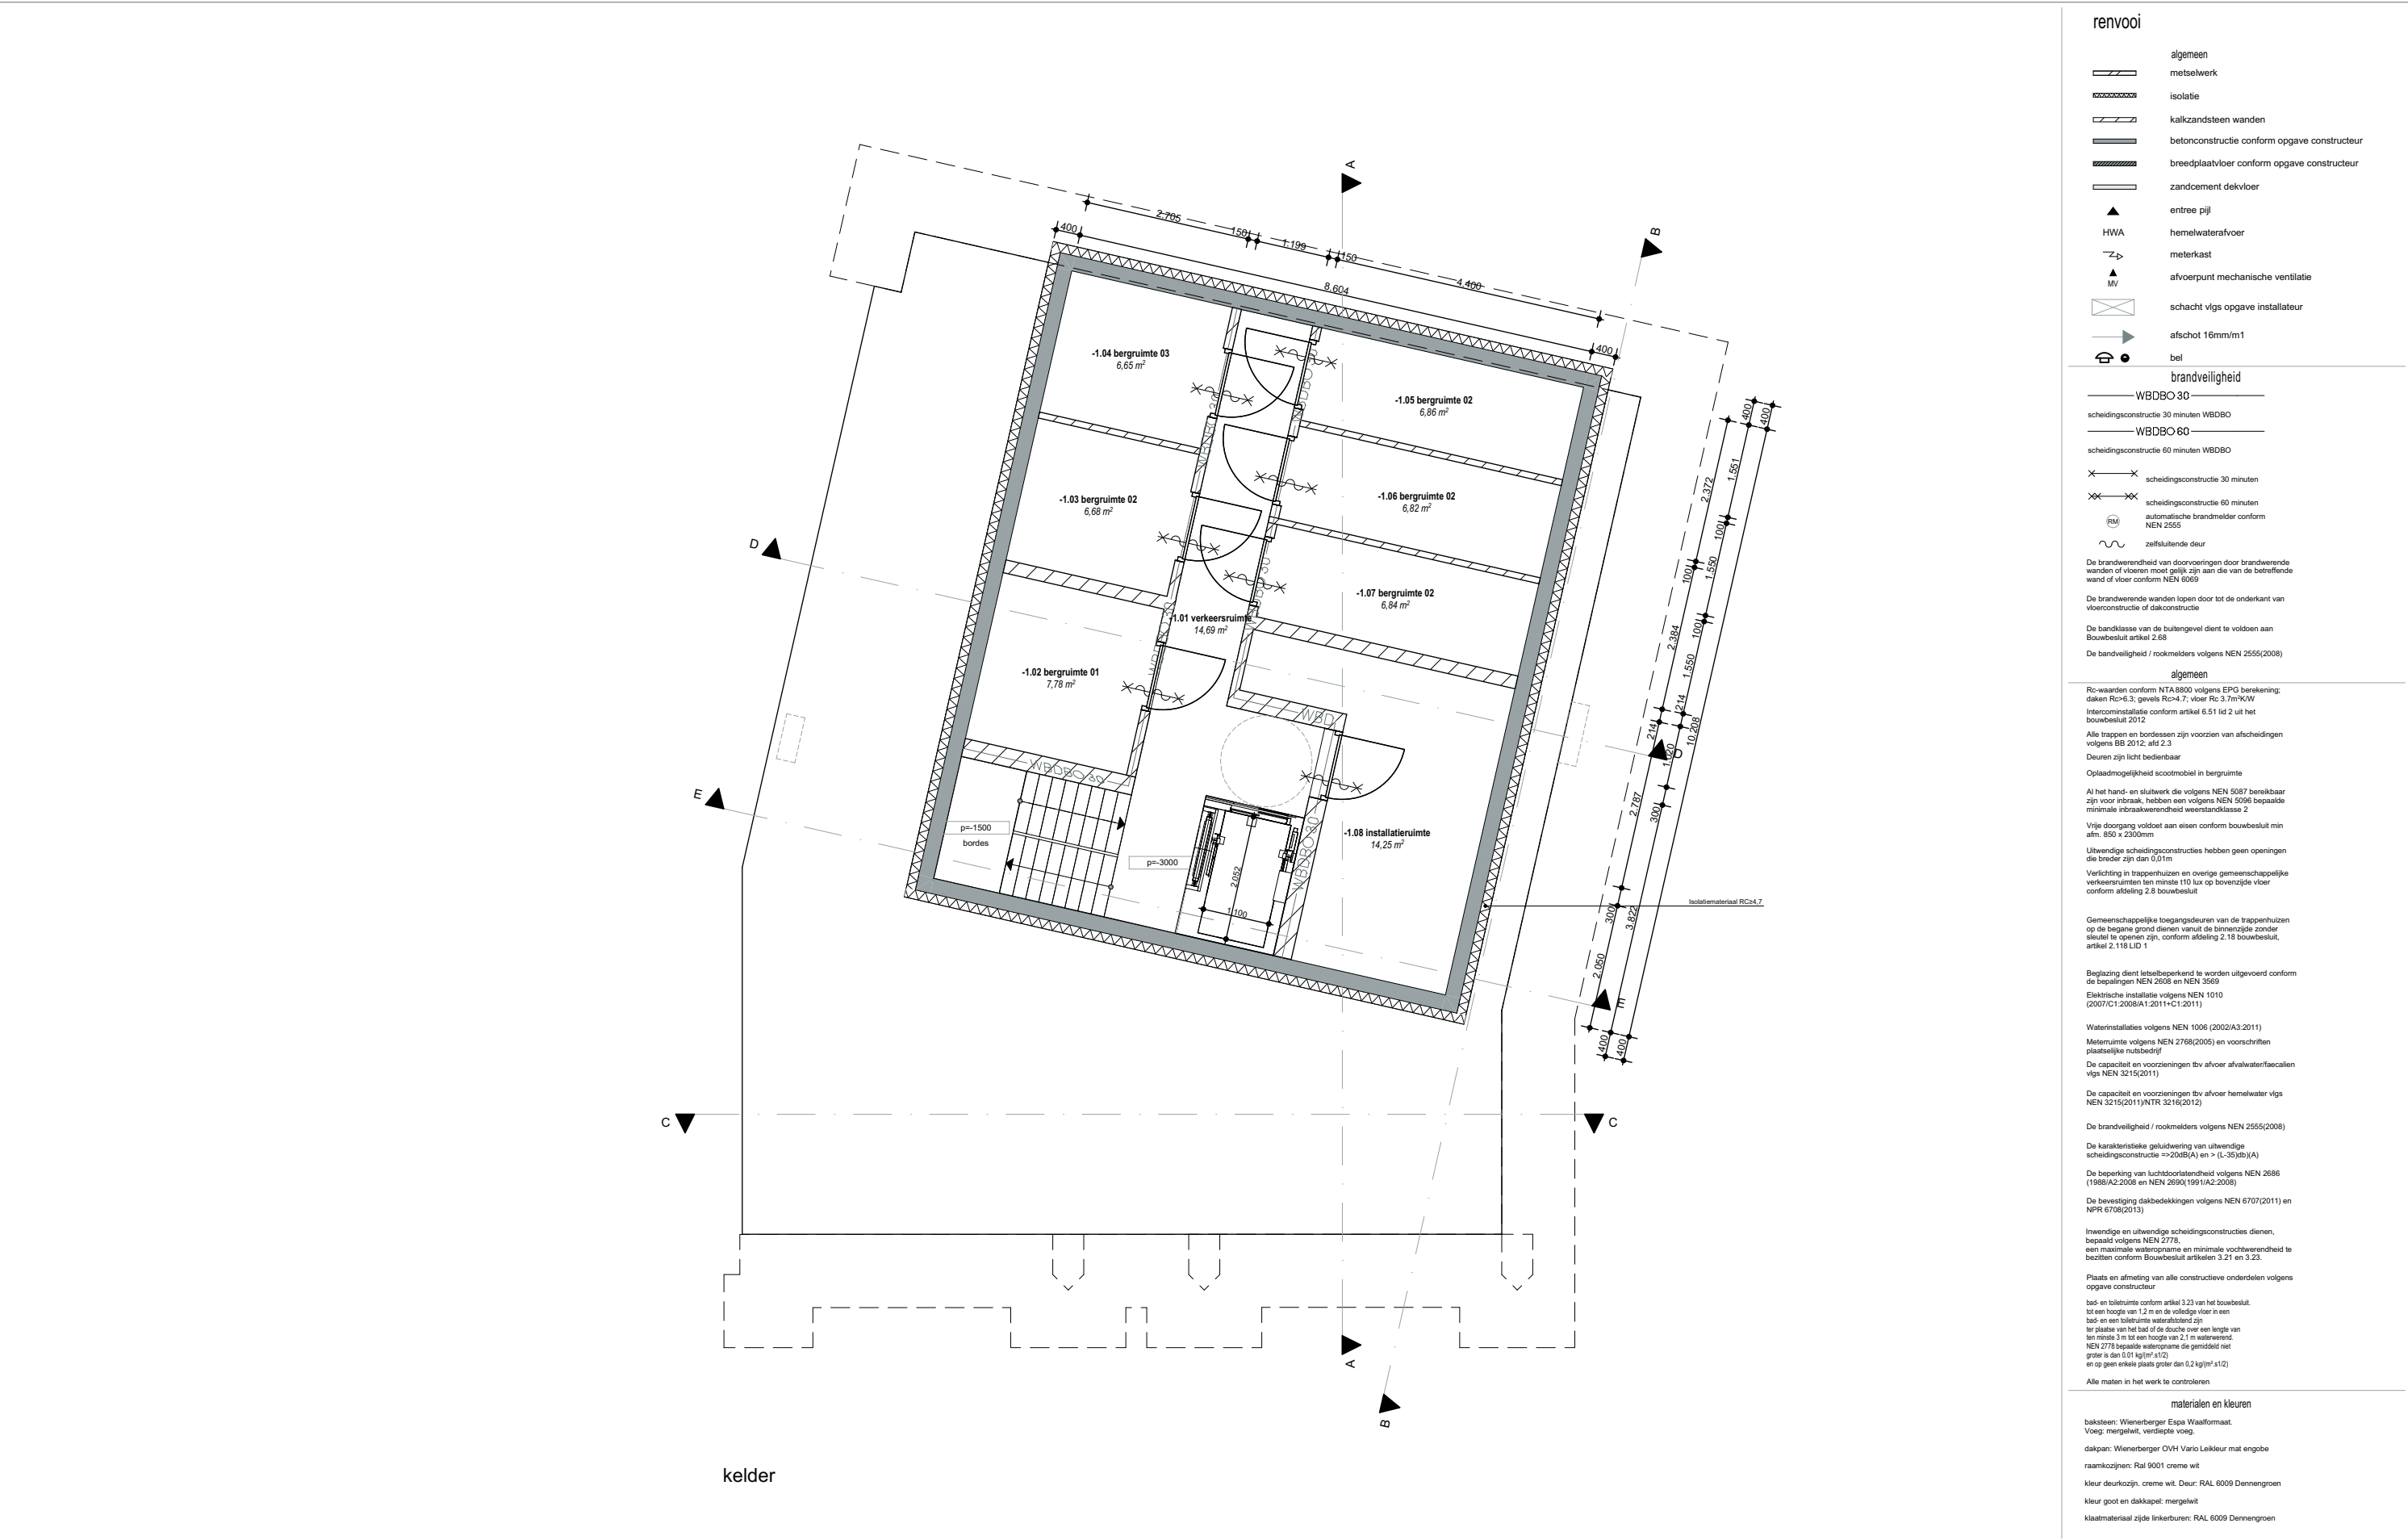

renvooi

- algemeen
- metselwerk
 - isolatie
 - kalkzandsteen wanden
 - betonconstructie conform opgave constructeur
 - breedplaatvloer conform opgave constructeur
 - zandcement dekvloer
 - entree pijl
 - HWA hemelwaterafvoer
 - meterkast
 - MV afvoerpunt mechanische ventilatie
 - schacht v/gs opgave installateur
 - afschot 16mm/m1
 - bel

brandveiligheid

- WBDBO 30
- scheidingsconstructie 30 minuten WBDBO
- WBDBO 60
- scheidingsconstructie 60 minuten WBDBO
- scheidingsconstructie 30 minuten
 - scheidingsconstructie 60 minuten
 - automatische brandmelder conform NEN 2555
 - zelfsluitende deur

De brandwerendheid van doorvoeringen door brandwerende wanden of vloeren moet gelijk zijn aan die van de betreffende wand of vloer conform NEN 6069

De brandwerende wanden lopen door tot de onderkant van vloerconstructie of dakconstructie

De brandklasse van de buitengevel dient te voldoen aan Bouwbesluit artikel 2.68

De brandveiligheid / rookmelders volgens NEN 2555(2008)

algemeen

Rc-waarden conform NTA8800 volgens EPG berekening; daken Rc>6.3; gevels Rc>4.7; vloer Rc 3.7m²Kw

Intercominstallatie conform artikel 6.51 lid 2 uit het bouwbesluit 2012

Alle trappen en bordessen zijn voorzien van afscheidingen volgens BB 2012; afd 2.3

Deuren zijn licht bedienbaar

Oplaadmogelijkheid scootmobiel in bergruimte

Al het hand- en sluitwerk is volgens NEN 5087 bereikbaar zijn voor inbraak, hebben een volgens NEN 5096 bepaalde minimale inbraakwerendheid weerstandklasse 2

Vrije doorgang voldoet aan eisen conform bouwbesluit min afm. 850 x 2300mm

Uitwendige scheidingsconstructies hebben geen openingen die breder zijn dan 0,01m

Verlichting in trappenhuizen en overige gemeenschappelijke verkeersruimten ten minste 110 lux op bovenzijde vloer conform afdeling 2.8 bouwbesluit

Gemeenschappelijke toegangsdeuren van de trappenhuizen op de begane grond dienen vanuit de binnenzijde zonder sleutel te openen zijn, conform afdeling 2.18 bouwbesluit, artikel 2.18 LID 1

Beglazing dient lelselbeperkend te worden uitgevoerd conform de bepalingen NEN 2008 en NEN 3069

Elektrische installatie volgens NEN 1010 (2007/C1:2008/A1:2011+C1:2011)

Waterinstallaties volgens NEN 1006 (2002/A3:2011)

Metersruimte volgens NEN 2768(2005) en voorschriften plaatselijke nutsbedrijf

De capaciteit en voorzieningen t.b.v afvoer afvalwater/faecalen v/gs NEN 3215(2011)

De capaciteit en voorzieningen t.b.v afvoer hemelwater v/gs NEN 3215(2011)/NTR 3216(2012)

De brandveiligheid / rookmelders volgens NEN 2555(2008)

De karakteristieke geluidwering van uitwendige scheidingsconstructie =>20dB(A) en > (L-35)db(A)

De beperking van luchtdoorlatendheid volgens NEN 2696 (1988/A2:2008 en NEN 2690(1991/A2:2008)

De bevestiging dakbedekkingen volgens NEN 6707(2011) en NPR 6708(2013)

Inwendige en uitwendige scheidingsconstructies dienen, bepaald volgens NEN 2778, een maximale wateropname en minimale vochtwerendheid te bezitten conform Bouwbesluit artikelen 3.21 en 3.23.

Plaats en afmeting van alle constructieve onderdelen volgens opgave constructeur


bad- en toiletruimte conform artikel 3.23 van het bouwbesluit. tot een hoogte van 1,2 m en de volledige vloer is een bad- en een toiletruimte waterafstotend zijn ter plaatse van het bad of de douche over een lengte van ten minste 3 m tot een hoogte van 1,1 m waterwijd. NEN 2778 bepaalde wateropname die gemiddeld niet groter is dan 0,01 kg/m² s/12 en op geen enkele plaats groter dan 0,2 kg/m² s/12

Alle maten in het werk te controleren

materiaal en kleuren

- baksteen: Wienerberger Epso Waalformaat.
Voeg: mergelwit, verdiepte voeg.
- dakpan: Wienerberger OVH Vario Leikleur mat engobe
- raamkozijnen: Ral 9001 creme wit
- kleur deurkozijn. creme wit. Deur: RAL 6009 Denningroen
- kleur goot en dakkapel: mergelwit
- klaarmateriaal zijde linkerburen: RAL 6009 Denningroen

	opdrachtgever	Metroprop B.V.	schaal	1:100	formaat	A3	onderdeel	Omgevingsvergunning	datum	04-03-2022	bladnummer	02
	locatie	Molenstraat 11a 5751 LA Deurne	getekend	TB			onderwerp	Kelder	versie	01	projectnummer	20-047

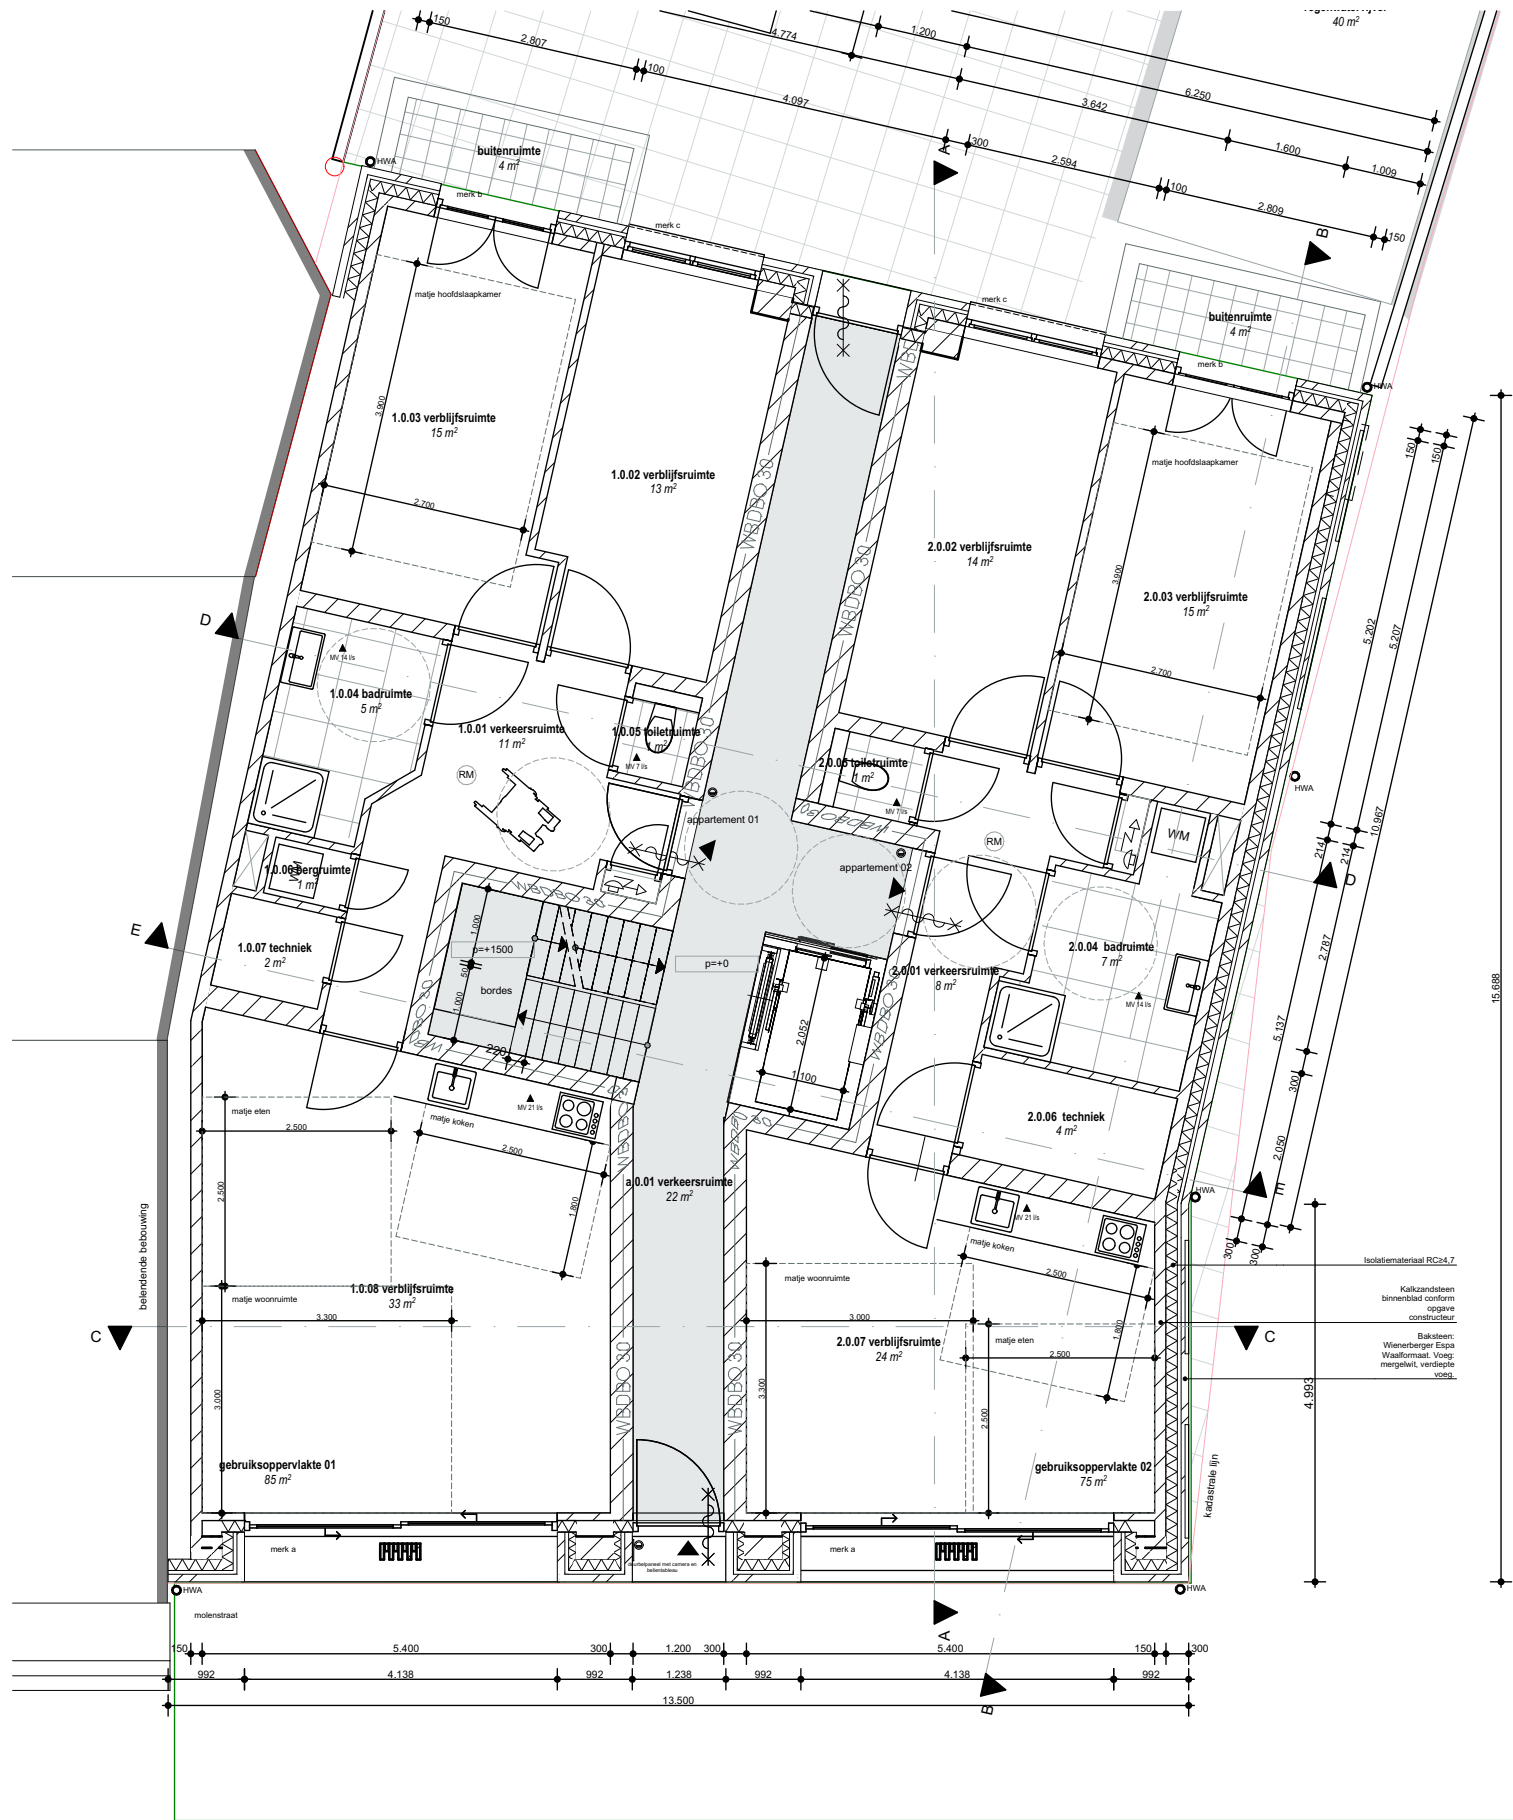

renvooi

- algemeen
- metselwerk
 - isolatie
 - kalkzandsteen wanden
 - betonconstructie conform opgave constructeur
 - breedplaatvloer conform opgave constructeur
 - zandcement dekvloer
 - entree pijl
 - HWA hemelwaterafvoer
 - meterkast
 - afvoerpunt mechanische ventilatie
 - schacht v/gs opgave installateur
 - afschot 16mm/m1
 - bel

brandveiligheid

WBDBO 30

scheidingsconstructie 30 minuten WBDBO

WBDBO 60

scheidingsconstructie 60 minuten WBDBO

scheidingsconstructie 30 minuten

scheidingsconstructie 60 minuten

automatische brandmelder conform NEN 2555

zelfsluitende deur

De brandwerendheid van doorvoeringen door brandwerende wanden of vloeren moet gelijk zijn aan die van de betreffende wand of vloer conform NEN 6069

De brandwerende wanden lopen door tot de onderkant van vloerconstructie of dakconstructie

De brandklasse van de buitengevel dient te voldoen aan Bouwbesluit artikel 2.68

De brandveiligheid / rookmelders volgens NEN 2555(2008)

algemeen

Rc-waarden conform NTA8800 volgens EPG berekening; daken Rc>6.3; gevels Rc>4.7; vloer Rc 3.7m²/KW

Intercominstallatie conform artikel 6.51 lid 2 uit het bouwbesluit 2012

Alle trappen en bordessen zijn voorzien van afscheidingen volgens BB 2012; afd 2.3

Deuren zijn licht bedienbaar

Oplaadmogelijkheid scootmobiel in bergruimte

Al het hand- en sluitwerk die volgens NEN 5087 bereikbaar zijn voor inbraak, hebben een volgens NEN 5096 bepaalde minimale inbraakwerendheid weerstandklasse 2

Vrije doorgang voldoet aan eisen conform bouwbesluit min afm. 850 x 2300mm

Uitwendige scheidingsconstructies hebben geen openingen die breder zijn dan 0.01m

Verlichting in trappenhuizen en overige gemeenschappelijke verkeersruimten ten minste 110 lux op bovenzijde vloer conform afdeling 2.8 bouwbesluit

Gemeenschappelijke toegangsdeuren van de trappenhuizen op de begane grond dienen vanuit de binnenzijde zonder sleutel te openen zijn, conform afdeling 2.18 bouwbesluit, artikel 2.18 LID 1

Beglazing dient lelselbepakend te worden uitgevoerd conform de bepalingen NEN 2008 en NEN 3069

Elektrische installatie volgens NEN 1010 (2007/C1:2008/A1:2011+C1:2011)

Waterinstallaties volgens NEN 1006 (2002/A3:2011)

Metersruimte volgens NEN 2768(2005) en voorschriften plaatselijke nutsbedrijf

De capaciteit en voorzieningen t.b.v. afvoer afvalwater/facalien v/gs NEN 3215(2011)

De capaciteit en voorzieningen t.b.v. afvoer hemelwater v/gs NEN 3215(2011)/NTR 3216(2012)

De brandveiligheid / rookmelders volgens NEN 2555(2008)

De karakteristieke geluidswering van uitwendige scheidingsconstructie => 20dB(A) en > (-35)dB(A)

De beperking van luchtdoorlatendheid volgens NEN 2686 (1988/A2:2008 en NEN 2690(1991/A2:2008)

De bevestiging dakbedekkingen volgens NEN 6707(2011) en NPR 6708(2013)

Inwendige en uitwendige scheidingsconstructies dienen, bepaald volgens NEN 2778, een maximale wateropname en minimale vochtwerendheid te bezitten conform Bouwbesluit artikelen 3.21 en 3.23.

Plaats en afmeting van alle constructieve onderdelen volgens opgave constructeur

bad- en toiletruimte conform artikel 3.23 van het bouwbesluit, tot een hoogte van 1.2 m en de volledige vloer in een bad- en een toiletruimte waterafstendend zijn

ter plaatse van het bad of de douche over een lengte van ten minste 3 m tot een hoogte van 2.1 m waterwerend. NEN 2778 bepaalde wateropname die gemiddeld niet groter is dan 0.01 kg/m² s/12

en op geen enkele plaats groter dan 0.2 kg/m² s/12

Alle maten in het werk te controleren

materiaal en kleuren

baksteen: Wienerberger Epso Waalformaat.

Voeg: mergelwit, verdiepte voeg.


dakpan: Wienerberger OVH Vario Leikleur mat engobe

raamkozijnen: Ral 9001 creme wit

kleur deurkozijn: creme wit. Deur: RAL 6009 Denningroen

kleur goot en dakkapel: mergelwit

klaarmateriaal zijde linkerburen: RAL 6009 Denningroen

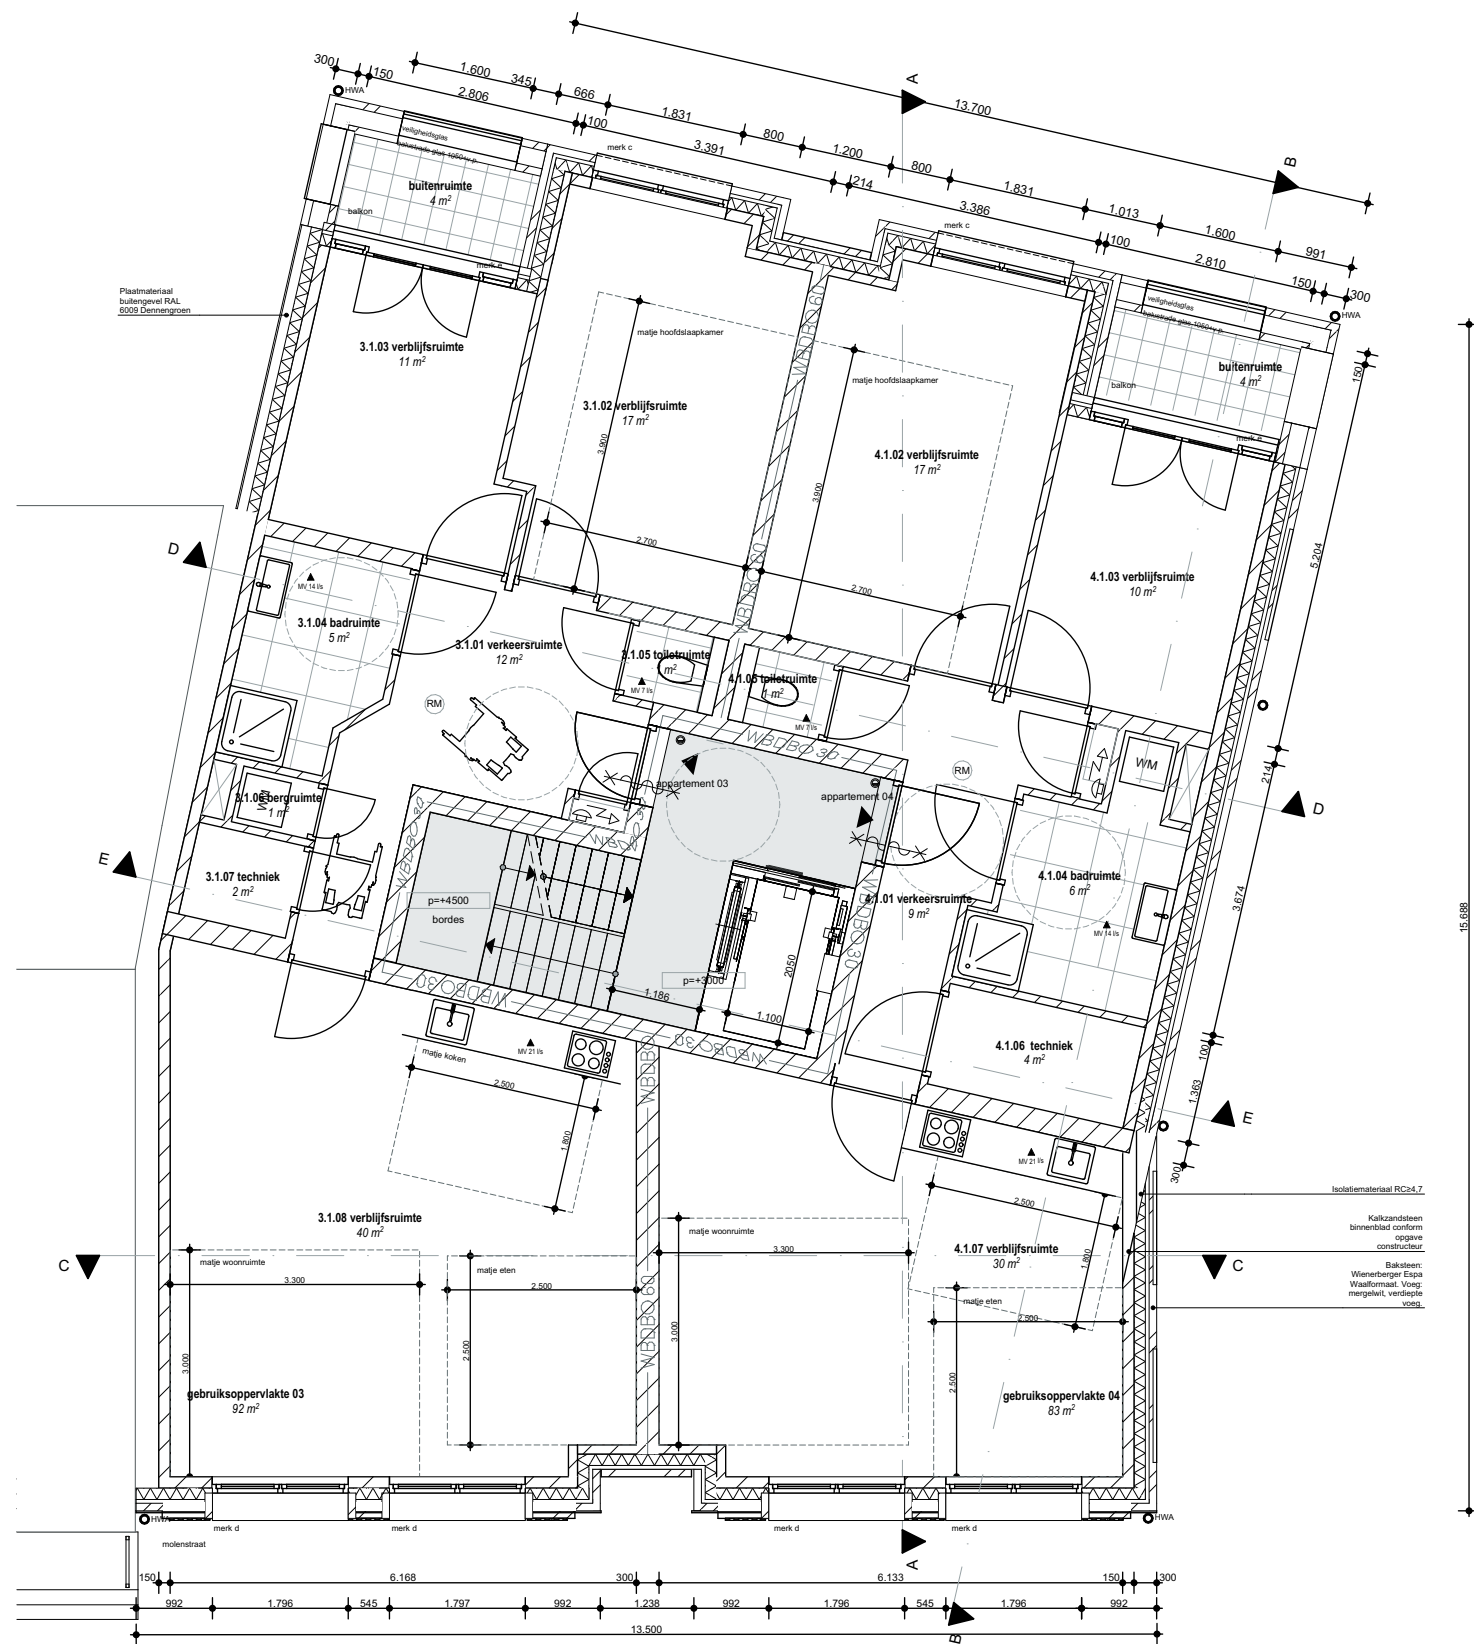

1e verdieping

renvooi

algemeen

- metselwerk
- isolatie
- kalkzandsteen wanden
- betonconstructie conform opgave constructeur
- breedplaatvloer conform opgave constructeur
- zandcement dekvloer
- entree pijl
- HWA hemelwaterafvoer
- meterkast
- MV afvoerpunt mechanische ventilatie
- schacht v/gs opgave installateur
- afschot 16mm/m1
- bel

brandveiligheid

- WBDBO 30
- scheidingsconstructie 30 minuten WBDBO
- WBDBO 60
- scheidingsconstructie 60 minuten WBDBO
- scheidingsconstructie 30 minuten
- scheidingsconstructie 60 minuten
- automatische brandmelder conform NEN 2555
- zelfsluitende deur

De brandwerendheid van doorvoeringen door brandwerende wanden of vloeren moet gelijk zijn aan die van de betreffende wand of vloer conform NEN 6069

De brandwerende wanden lopen door tot de onderkant van vloerconstructie of dakconstructie

De brandklasse van de buitengevel dient te voldoen aan Bouwbesluit artikel 2.68

De brandveiligheid / rookmelders volgens NEN 2555(2008)

algemeen

Rc-waarden conform NTA8800 volgens EPG berekening; daken Rc>6.3; gevels Rc>4.7; vloer Rc 3.7m²/KW Intercominstallatie conform artikel 6.51 lid 2 uit het bouwbesluit 2012

Alle trappen en bordessen zijn voorzien van afscheidingen volgens BB 2012; afd 2.3

Deuren zijn licht bedienbaar

Oplaadmogelijkheid scootmobiel in bergruimte

Al het hand- en sluitwerk die volgens NEN 5087 bereikbaar zijn voor inbraak, hebben een volgens NEN 5096 bepaalde minimale inbraakwerendheid weerstandklasse 2

Vrije doorgang voldoet aan eisen conform bouwbesluit min afm. 850 x 2300mm

Uitwendige scheidingsconstructies hebben geen openingen die breder zijn dan 0,01m

Verlichting in trappenhuizen en overige gemeenschappelijke verkeersruimten ten minste 110 lux op bovenzijde vloer conform afdeling 2.8 bouwbesluit

Gemeenschappelijke toegangsdeuren van de trappenhuizen op de begane grond dienen vanuit de binnenzijde zonder sleutel te openen zijn, conform afdeling 2.18 bouwbesluit, artikel 2.18 LID 1

Beglazing dient lelselbepakend te worden uitgevoerd conform de bepalingen NEN 2008 en NEN 3069 Elektrische installatie volgens NEN 1010 (2007/C1:2008/A1:2011+C1:2011)

Waterinstallaties volgens NEN 1006 (2002/A3:2011)

Metersruimte volgens NEN 2768(2005) en voorschriften plaatselijke nutsbedrijf

De capaciteit en voorzieningen t/bv afvoer afvalwater/facalien v/gs NEN 3215(2011)

De capaciteit en voorzieningen t/bv afvoer hemelwater v/gs NEN 3215(2011)/NTR 3216(2012)

De brandveiligheid / rookmelders volgens NEN 2555(2008)

De karakteristieke geluidswering van uitwendige scheidingsconstructie =>20dB(A) en > (-L-35)dB(A)

De beperking van luchtdoorlatendheid volgens NEN 2686 (1988/A2:2008 en NEN 2690(1991/A2:2008)

De bevestiging dakbedekkingen volgens NEN 6707(2011) en NPR 6708(2013)

Inwendige en uitwendige scheidingsconstructies dienen, bepaald volgens NEN 2778, een maximale wateropname en minimale vochtwerendheid te bezitten conform Bouwbesluit artikelen 3.21 en 3.23.

Plaats en afmeting van alle constructieve onderdelen volgens opgave constructeur

bad- en toiletruimte conform artikel 3.23 van het bouwbesluit.

tot een hoogte van 1,2 m en de volledige vloer n een

bad- en een toiletruimte waterafstend zijn

ter plaatse van het bad of de douche over een lengte van

ten minste 3 m tot een hoogte van 2,1 m waterwerend.

NEN 2778 bepaalde wateropname die gemiddeld niet


groter is dan 0,01 kg/m² s/12

en op geen enkele plaats groter dan 0,2 kg/m² s/12

Alle maten in het werk te controleren

materiaal en kleuren

- baksteen: Wienerberger Epso Waalformaat. Voeg: mergelwit, verdiepte voeg.
- dakpan: Wienerberger OVH Vario Leikleur mat engobe
- raamkozijnen: Ral 9001 creme wit
- kleur deurkozijn: creme wit. Deur: RAL 6009 Denningroen
- kleur goot en dakkapel: mergelwit
- klaarmateriaal zijde linkerburen: RAL 6009 Denningroen

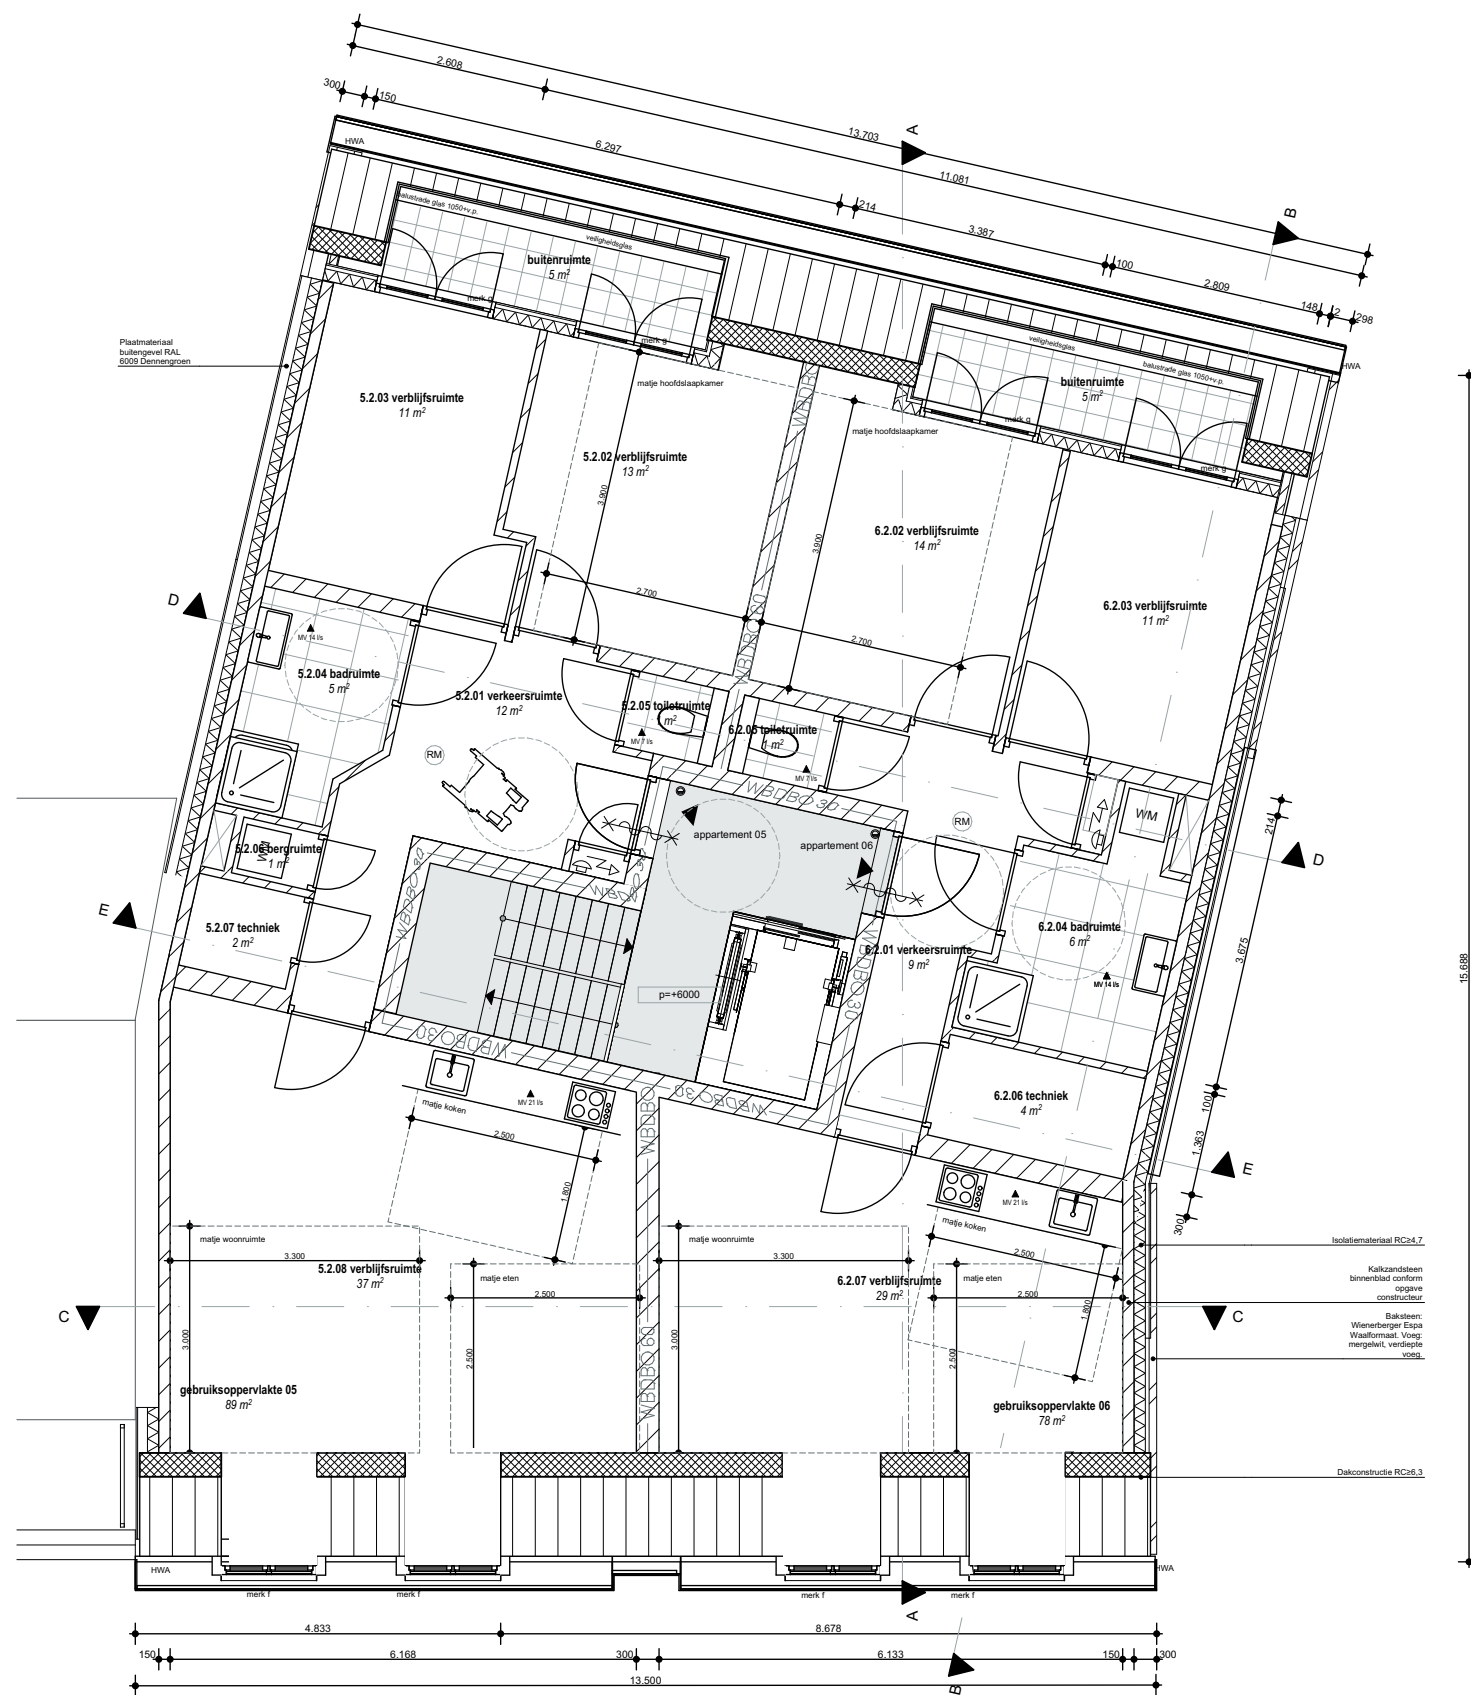

2e verdieping

renvooi

- algemeen
 - metsewerk
 - isolatie
 - kalkzandsteen wanden
 - betonconstructie conform opgave constructeur
 - breedplaatvloer conform opgave constructeur
 - zandcement dekvloer
 - entree pijl
 - HWA hemelwaterafvoer
 - meterkast
 - MV afvoerpunt mechanische ventilatie
 - schacht v/gs opgave installateur
 - afschot 16mm/m1
 - bel

brandveiligheid

WBDBO 30

scheidingsconstructie 30 minuten WBDBO

WBDBO 60

scheidingsconstructie 60 minuten WBDBO

scheidingsconstructie 30 minuten

scheidingsconstructie 60 minuten

automatische brandmelder conform NEN 2555

zelfsluitende deur

De brandwerendheid van doorvoeringen door brandwerende wanden of vloeren moet gelijk zijn aan die van de betreffende wand of vloer conform NEN 6069

De brandwerende wanden lopen door tot de onderkant van vloerconstructie of dakconstructie

De brandklasse van de buitengevel dient te voldoen aan Bouwbesluit artikel 2.68

De brandveiligheid / rookmelders volgens NEN 2555(2008)

algemeen

Rc-waarden conform NTA8800 volgens EPG berekening; daken Rc>6.3; gevels Rc>4.7; vloer Rc 3.7m²/Kw

Intercominstallatie conform artikel 6.51 lid 2 uit het bouwbesluit 2012

Alle trappen en bordessen zijn voorzien van afscheidingen volgens BB 2012; afd 2.3

Deuren zijn licht bedienbaar

Oplaadmogelijkheid scootmobiel in bergruimte

Al het hand- en sluitwerk die volgens NEN 5087 bereikbaar zijn voor inbraak, hebben een volgens NEN 5096 bepaalde minimale inbraakwerendheid weerstandklasse 2

Vrije doorgang voldoet aan eisen conform bouwbesluit min afm. 850 x 2300mm

Uitwendige scheidingsconstructies hebben geen openingen die breder zijn dan 0.01m

Verlichting in trappenhuizen en overige gemeenschappelijke verkeersruimten ten minste 110 lux op bovenzijde vloer conform afdeling 2.8 bouwbesluit

Gemeenschappelijke toegangsdeuren van de trappenhuizen op de begane grond dienen vanuit de binnenzijde zonder sleutel te openen zijn, conform afdeling 2.18 bouwbesluit, artikel 2.18 LID 1

Beglazing dient lelselbepakend te worden uitgevoerd conform de bepalingen NEN 2008 en NEN 3069

Elektrische installatie volgens NEN 1010

(2007/C1:2008/A1:2011+C1:2011)

Waterinstallaties volgens NEN 1006 (2002/A3:2011)

Meterruimte volgens NEN 2768(2005) en voorschriften plaatselijke nutsbedrijf

De capaciteit en voorzieningen t.b.v afvoer afvalwater/facalalen v/gs NEN 3215(2011)

De capaciteit en voorzieningen t.b.v afvoer hemelwater v/gs NEN 3215(2011)/NTR 3216(2012)

De brandveiligheid / rookmelders volgens NEN 2555(2008)

De karakteristieke geluidswering van uitwendige scheidingsconstructie =>20dB(A) en > (-35)db(A)

De beperking van luchtdoorlatendheid volgens NEN 2696 (1988/A2:2008 en NEN 2690(1991/A2:2008)

De bevestiging dakbedekkingen volgens NEN 6707(2011) en NPR 6708(2013)

Inwendige en uitwendige scheidingsconstructies dienen, bepaald volgens NEN 2778,

een maximale wateropname en minimale vochtwerendheid te bezitten conform Bouwbesluit artikelen 3.21 en 3.23.

Plaats en afmeting van alle constructieve onderdelen volgens opgave constructeur

bad- en toiletruimte conform artikel 3.23 van het bouwbesluit.

tot een hoogte van 1.2 m en de volledige vloer n een bad- en een toiletruimte waterafstotend zijn

ter plaatse van het bad of de douche over een lengte van ten minste 3 m tot een hoogte van 2.1 m waterwerend.

NEN 2778 bepaalde wateropname die gemiddeld niet groter is dan 0.01 kg/m² s/12

en op geen enkele plaats groter dan 0.2 kg/m² s/12

Alle maten in het werk te controleren

materiaal en kleuren

baksteen: Wienerberger Epsa Waalformaat.

Voeg: mergelwit, verdiepte voeg.

dakpan: Wienerberger OVH Vario Leikleur mat engobe

raamkozijnen: Ral 9001 creme wit

kleur deurkozijn: creme wit. Deur: RAL 6009 Denningroen

kleur goot en dakkapel: mergelwit

klaarmateriaal zijde linkerburen: RAL 6009 Denningroen



- brandveiligheid

- De brandwerendheid van doorvoeringen door brandwerende wanden of vloeren moet gelijk zijn aan die van de betreffende wand of vloer conform NEN 6069

De brandwerende wanden lopen door tot de onderkant van de vloerconstructie of dakconstructie

De bandklasse van de buitengevel dient te voldoen aan
bouwbesluit artikel 2.68

e bandveiligheid / rookmelders volgens NEN 2555(2008)

- algemeen**
- waarden conform NTA 4800 volgens EPG berekening:
• reken R=0,3; gevels R=0,7; vloer R=3,7m²/KW
- termostaatinstelling conform artikel 4.1, 6.51 lid 2 uit het
• bouwbesluit 2012
- de trappen en bordessen zijn voorzien van afscheidingen
• volgens BB 2012; art 2.3
- deuren zijn licht bedienbaar
- de plaadomgeving scootmobiel in berging
- het hand- en sluitwerk is volgens NEN 5087 bereikbaar
• voor inbraak, hebben een volgens NEN 5096 bepaalde
• inbraak inbraakweerstand weerstandsklasse 2
- de vloer doorgang voldoet aan eisen conform bouwbesluit min
• m. 850 x 2300mm
- de afdekkingen schiedingsconstructies hebben geen openingen
• die breder zijn dan 0,01m
- de afdekking in trappertuizen en overige gemeenschappelijke
• bergingruimten minimaal 110 lux op bovenzijde vloer
• conform afdekking 2.8 bouwbesluit

meenschappelijke toegangsdeuren van de trappenhuizen op de begane grond dienen vanuit de binnenzijde zonder sleutel te openen zijn, conform afdeling 2.18 bouwbesluit, artikel 2.118 LID 1

Elektrische installatie volgens NEN 1010
(2007/C1:2008/A1:2011+C1:2011)

waterinstallaties volgens NEN 1006 (2002/A3:2011)
 eterruimte volgens NEN 2768(2005) en voorschriften
 aatselijke nutsbedrijf
 e capaciteit en voorzieningen t.b.v. afvoer afvalwater/faecaliën
 gs NEN 3215(2011)

e capaciteit en voorzieningen tbv afvoer hemelwater vlg
EN 3215(2011)/NTR 3216(2012)

e brandveiligheid / rookmelders volgens NEN 2555(2008)

de karakteristieke geluidwering van uitwendige
scheidingen $\Rightarrow 20 \text{ dB(A)}$ en $> (L-35) \text{ dB(A)}$

e beperking van luchtdoorlatendheid volgens NEN 2686
988/A2:2008 en NEN 2690(1991/A2:2008)

e bevestiging dakbedekkingen volgens NEN 6707(2011) en PR 6708(2013)


wendige en uitwendige scheidingsconstructies dienen, bepaald volgens NEN 2778, en maximale wateropname en minimale vochtwerendheid te bezitten conform Bouwbesluit artikelen 3.21 en 3.23.

Plaats en afmeting van alle constructieve onderdelen volgens
opgave constructeur

id- en toiletruimte conform artikel 3.23 van het bouwbesluit.
 id- en een hoogte van 1,2 m en de volledige vloer in een
 id- en een toiletruimte waterafstotend zijn
 plaats van het bad of de douche over een lengte van
 in minste 3 m tot een hoogte van 2,1 m waterwerend.
 EN 2778 bepaalde wateropname die gemiddeld niet
 ster is dan 0,01 kg/(m².s/2)
 op geen enkele plaats groter dan 0,2 kg/(m².s/2)

le maten in het werk te controleren

- Werkzaamheden: Wienerberger Espa Waalformaat.
 Voeg: mergelwit, verdiepte voeg.
 Plafond: Wienerberger OVH Vario Leikleur mat engobe
 Plafondankozijnen: Ral 9001 creme wit
 Deuren: deurkozijnen, creme wit. Deur: RAL 6009 Dennenroen
 Deur goot en dakkapel: mergelwit
 Plafondmateriaal zijde linkerburen: RAL 6009 Dennenroen

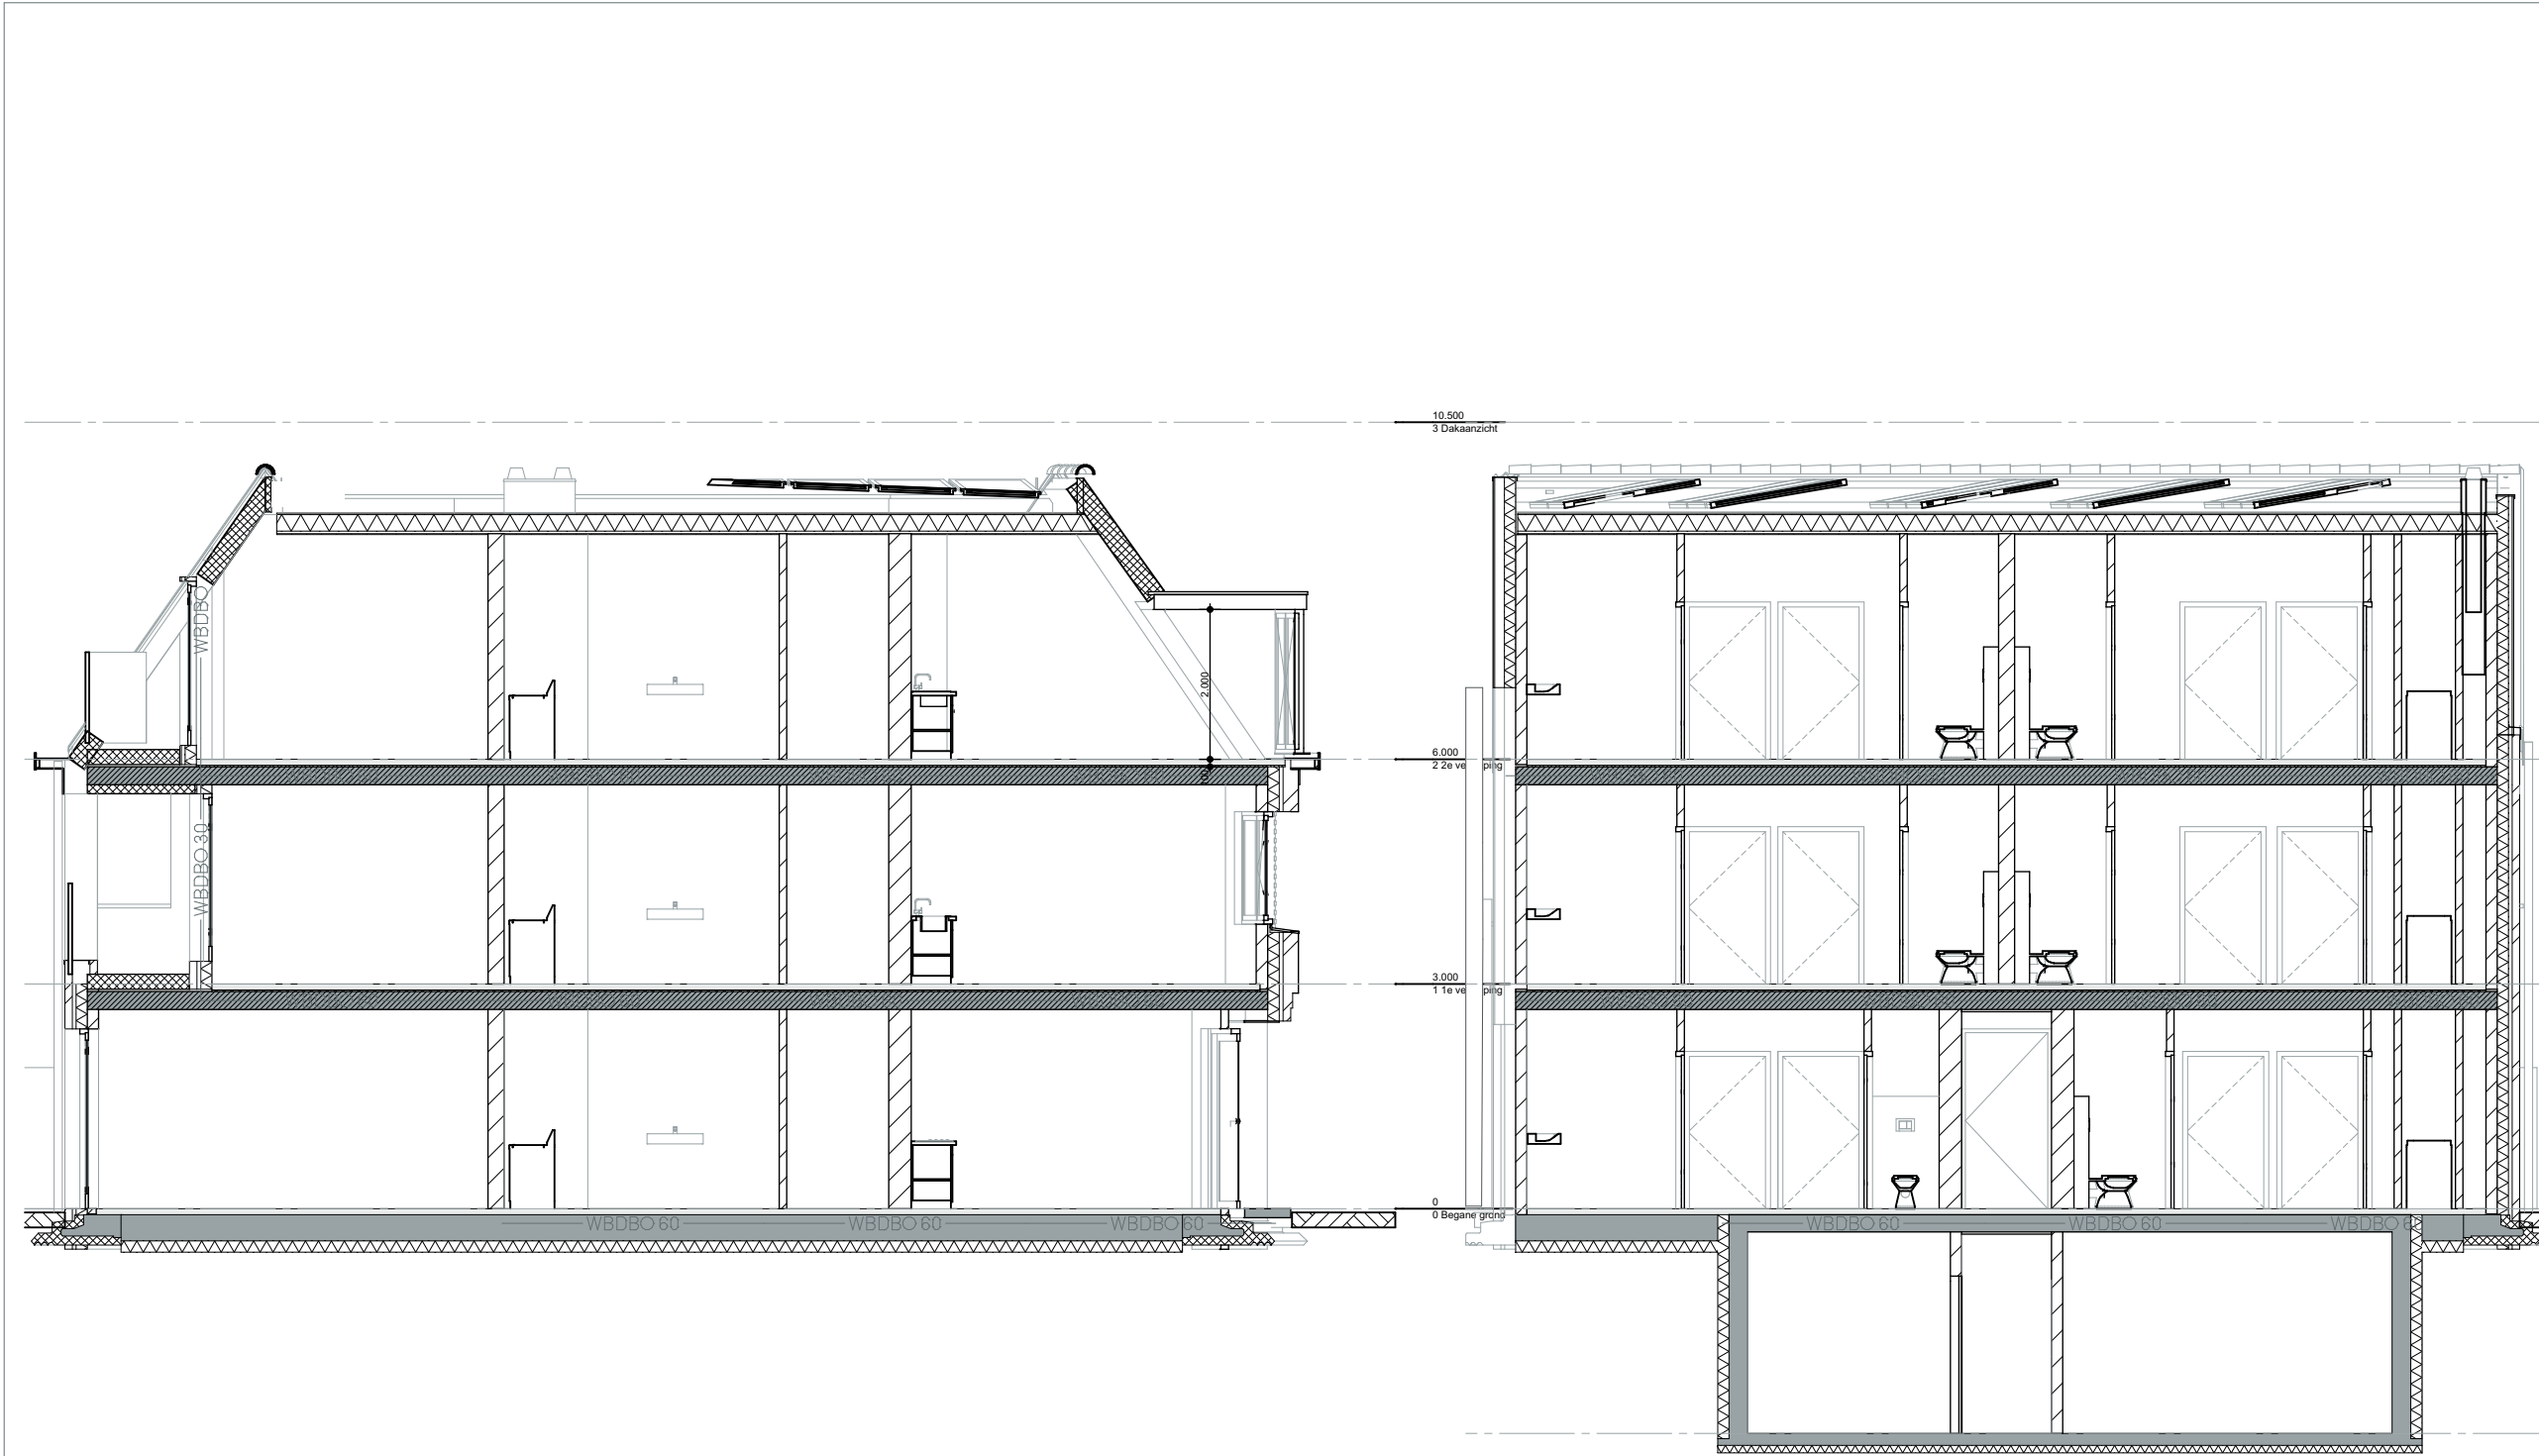

doorsnede b-b

doorsnede d-d

renvooi

- algemeen
 - metselwerk
 - isolatie
 - kalkzandsteen wanden
 - betonconstructie conform opgave constructeur
 - breedplaatvloer conform opgave constructeur
 - zandcement dekvloer
 - entree pijl
 - HWA hemelwaterafvoer
 - meterkast
 - afvoerpunt mechanische ventilatie
 - schacht v/gs opgave installateur
 - afschot 16mm/m1
 - bel

brandveiligheid

- WBDBO 30
- scheidingsconstructie 30 minuten WBDBO
- WBDBO 60
- scheidingsconstructie 60 minuten WBDBO
- scheidingsconstructie 30 minuten
- scheidingsconstructie 60 minuten
- automatische brandmelder conform NEN 2555
- zelfsluitende deur

De brandwerendheid van doorvoeringen door brandwerende wanden of vloeren moet gelijk zijn aan die van de betreffende wand of vloer conform NEN 6069

De brandwerende wanden lopen door tot de onderkant van vloerconstructie of dakconstructie

De brandklasse van de buitengevel dient te voldoen aan Bouwbesluit artikel 2.68

De brandveiligheid / rookmelders volgens NEN 2555(2008)

algemeen

Rc-waarden conform NTA8800 volgens EPG berekening; daken Rc>6.3; gevels Rc>4.7; vloer Rc 3.7m²K/W Intercominstallatie conform artikel 6.51 lid 2 uit het bouwbesluit 2012

Alle trappen en bordessen zijn voorzien van afscheidingen volgens BB 2012; afd 2.3

Deuren zijn licht bedienbaar

Oplaatmogelijkheid scootmobiel in bergruimte

Al het hand- en sluitwerk die volgens NEN 5087 bereikbaar zijn voor inbraak, hebben een volgens NEN 5096 bepaalde minimale inbraakwerendheid weerstandklasse 2

Vrije doorgang voldoet aan eisen conform bouwbesluit min afm. 850 x 2300mm

Uitwendige scheidingsconstructies hebben geen openingen die breder zijn dan 0,01m

Verlichting in trappenhuizen en overige gemeenschappelijke verkeersruimten ten minste 110 lux op bovenzijde vloer conform afdeling 2.8 bouwbesluit

Gemeenschappelijke toegangsdeuren van de trappenhuizen op de begane grond dienen vanuit de binnenzijde zonder sleutel te openen zijn, conform afdeling 2.18 bouwbesluit, artikel 2.18 LID 1

Beglazing dient lelselbeperkend te worden uitgevoerd conform de bepalingen NEN 2008 en NEN 3069

Elektrische installatie volgens NEN 1010 (2007/C1:2008/A1:2011+C1:2011)

Waterinstallaties volgens NEN 1006 (2002/A3:2011)

Metersruimte volgens NEN 2768(2005) en voorschriften plaatselijke nutsbedrijf

De capaciteit en voorzieningen t.b.v afvoer afvalwater/faecalien v/gs NEN 3215(2011)

De capaciteit en voorzieningen t.b.v afvoer hemelwater v/gs NEN 3215(2011)/NTR 3216(2012)

De brandveiligheid / rookmelders volgens NEN 2555(2008)

De karakteristieke geluidwering van uitwendige scheidingsconstructie =>20dB(A) en > (L-35)dB(A)

De beperking van luchtdoorlatendheid volgens NEN 2696 (1988/A2:2008 en NEN 2690(1991/A2:2008)

De bevestiging dakbedekkingen volgens NEN 6707(2011) en NPR 6708(2013)

Inwendige en uitwendige scheidingsconstructies dienen, bepaald volgens NEN 2778, een maximale wateropname en minimale vochtwerendheid te bezitten conform Bouwbesluit artikelen 3.21 en 3.23.

Plaats en afmeting van alle constructieve onderdelen volgens opgave constructeur

bad- en toiletruimte conform artikel 3.23 van het bouwbesluit, tot een hoogte van 1,2 m en de volledige vloer n een bad- en een toiletruimte waterafstotend zijn

Ier plaatsen van het bad of de douche over een lengte van ten minste 3 m tot een hoogte van 2,1 m waterwerend.

NEN 2778 bepaalde wateropname die gemiddeld niet groter is dan 0,01 kg/m² s/12)

en op geen enkele plaats groter dan 0,2 kg/l/m² s/12)

Alle maten in het werk te controleren

materiaal en kleuren

baksteen: Wienerberger Epsa Waalformaat.

Voeg: mergelwit, verdiepte voeg.

dakpan: Wienerberger OVH Vario Leikleur mat engobe

raamkozijnen: Ral 9001 creme wit

kleur deurkozijn. creme wit. Deur: RAL 6009 Denningroen

kleur goot en dakkapel: mergelwit

klaarmateriaal zijde linkerburen: RAL 6009 Denningroen

METROPROP

opdrachtgever Metroprop B.V.

schaal 1:100

formaat A3

onderdeel Omgevingsvergunning

datum 04-03-2022

bladnummer 08

locatie Molenstraat 11a 5751 LA Deurne

getekend TB

onderwerp Doorsneden

versie 01

projectnummer 20-047



voorgevel



achtergevel

renvooi

- algemeen
- metselwerk
 - isolatie
 - kalkzandsteen wanden
 - betonconstructie conform opgave constructeur
 - breedplaatvloer conform opgave constructeur
 - zandcement dekvloer
 - entree pijl
 - HWA
 - hemelwaterafvoer
 - meterkast
 - afvoerpunt mechanische ventilatie
 - schacht vlgv opgave installateur
 - afschot 16mm/m1
 - bel

brandveiligheid

WBDBO 30

scheidingsconstructie 30 minuten WBDBO

WBDBO 60

scheidingsconstructie 60 minuten WBDBO

scheidingsconstructie 30 minuten

scheidingsconstructie 60 minuten

automatische brandmelder conform NEN 2555

zelfsluitende deur

De brandwerendheid van doorvoeringen door brandwerende wanden of vloeren moet gelijk zijn aan die van de betreffende wand of vloer conform NEN 6069

De brandwerende wanden lopen door tot de onderkant van vloerconstructie of dakconstructie

De brandklasse van de buitengevel dient te voldoen aan Bouwbesluit artikel 2.68

De brandveiligheid / rookmelders volgens NEN 2555(2008)

algemeen

Rc-waarden conform NTA8800 volgens EPG berekening; daken Rc<6.3; gevels Rc<4.7; vloer Rc 3.7m²/Kw

Intracommunale conform artikel 6.51 lid 2 uit het bouwbesluit 2012

Alle trappen en bordessen zijn voorzien van afscheidingen volgens BB 2012; afd 2.3

Deuren zijn licht bedienbaar

Oplaadmogelijkheid scootmobiel in bergruimte

Al het hand- en sluitwerk die volgens NEN 5087 bereikbaar zijn voor inbraak, hebben een volgens NEN 5096 bepaalde minimale inbraakwerendheid weerstandklasse 2

Vrije doorgang voldoet aan eisen conform bouwbesluit min afm. 850 x 2300mm

Uitwendige scheidingsconstructies hebben geen openingen die breder zijn dan 0.01m

Verlichting in trappenhuizen en overige gemeenschappelijke verkeersruimten ten minste 110 lux op bovenzijde vloer conform afdeling 2.8 bouwbesluit

Gemeenschappelijke toegangsdeuren van de trappenhuizen op de begane grond dienen vanuit de binnenzijde zonder sleutel te openen zijn, conform afdeling 2.18 bouwbesluit, artikel 2.18 LID 1

Beglazing dient lelselbeperkend te worden uitgevoerd conform de bepalingen NEN 2008 en NEN 3069

Elektrische installatie volgens NEN 1010 (2007/C1:2008/A1:2011+C1:2011)

Waterinstallaties volgens NEN 1006 (2002/A3:2011)

Meterruimte volgens NEN 2768(2005) en voorschriften plaatselijke nutsbedrijf

De capaciteit en voorzieningen t.b.v. afvoer afvalwater/facalien vlgv NEN 3215(2011)

De capaciteit en voorzieningen t.b.v. afvoer hemelwater vlgv NEN 3215(2011)/NTR 3216(2012)

De brandveiligheid / rookmelders volgens NEN 2555(2008)

De karakteristieke geluidswering van uitwendige scheidingsconstructie =>20dB(A) en > (L-35)dB(A)

De beperking van luchtdoorlatendheid volgens NEN 2686 (1988/A2:2008 en NEN 2690(1991/A2:2008)

De bevestiging dakbedekkingen volgens NEN 6707(2011) en NPR 6708(2013)

Inwendige en uitwendige scheidingsconstructies dienen, bepaald volgens NEN 2778, een maximale wateropname en minimale vochtwerendheid te bezitten conform Bouwbesluit artikelen 3.21 en 3.23.

Plaats en afmeting van alle constructieve onderdelen volgens opgave constructeur

bas- en toiletuite conform artikel 3.23 van het bouwbesluit. tot een hoogte van 1.2 m en de volledige vloer n een bas- en een toiletuite waterafstotend zijn

ter plaatse van het bad of de douche over een lengte en ten minste 3 m tot een hoogte van 2.1 m waterwerend. NEN 2778 bepaalde wateropname die gemiddeld niet groter is dan 0.01 kg/m² s/12

en op geen enkele plaats groter dan 0.2 kg/m² s/12

Alle maten in het werk te controleren

materiaal en kleuren

baksteen: Wienerberger Epsa Waalformaat. Voeg: mergelwit, verdiepte voeg.

dakpan: Wienerberger OVH Vario Leikleur mat engobe

raamkozijnen: Ral 9001 creme wit

kleur deurkozijn. creme wit. Deur: RAL 6009 Denningroen

kleur goot en dakkapel: mergelwit

klaarmateriaal zijde linkerburen: RAL 6009 Denningroen

METROPROP

opdrachtgever Metroprop B.V.

schaal 1:100

formaat A3

onderdeel Omgevingsvergunning

datum 04-03-2022

bladnummer 09


locatie Molenstraat 11a 5751 LA Deurne

getekend TB

onderwerp Gevelaanzichten

versie 01

projectnummer 20-047

 

- brandveiligheid

- De brandwerendheid van doorvoeringen door brandwerende wanden of vloeren moet gelijk zijn aan die van de betreffende wand of vloer conform NEN 6069


- ## algemeen
- Rc-waarden conform NTA 8800 volgens EPG berekening:
classe RcH=8, gewells RcH=8,3, voor Rc=3,3, TreknW
- Internationale installatie conform artikel 6.5.1 N12 uit 1 met
bouwbesluit 2012
- Aals trappen en bordessen zijn voorzien van afscheidingen
volgens EN 5087, EN 5088, EN 5089, EN 5090
- Deuren zijn licht bevestigd
- Oplaatmogelijkheid scootmobiel in bergruimte
- Al het hand- en sluitwerk die volgens NEN 5087 bereikbaar
zijn voor personen met een beperking volgens NEN 5088 bepaalde
minimaal inbraakverdedigende weerstandsklasse 2
- Vrije doorgang voldoende aan eisen conform bouwbesluit m1
aen. 850 x 2300mm
- Uitwendige scheidingstructuur hebben geen openingen
die breder zijn dan 101mm
- Verlichting in trappertuizen en overloze gemeenschappelijke
verkeersruimten ten minste 10 lux op bovenzijde voor
conform afdeling 2.8 bouwbesluit
- Gemeenschappelijke toegangsruimten van de trappertuizen
die de begane grond dienen vanuit de binnenzijde zonder
stuurleut te openen zijn, conform afdeling 2.18 bouwbesluit,
artikel 2.118

- Beglazing dient lutselbepakend te worden uitgevoerd conform de bepalingen NEN 2608 en NEN 3569
- Elektrische installatie volgens NEN 1010
(2007/C1:2008/A1:2011+c1:2011)
- Waterinstallaties volgens NEN 1006 (2002/A3:2011)
- Metruimte volgens NEN 2768(2005) en voorschriften plaatselijke nutsbedrijf
- De capaciteit en voorzieningen t.b.v afvoer afvalwater/facalier
vgs NEN 3215(2011)
- De capaciteit en voorzieningen t.b.v afvoer hemelwater vgs
NEN 3215(2011)/NTR 3216(2012)

- De brandveiligheid / rookmelders volgens NEN 2555(2008)
- De karakteristieke geluidswaarde van uitwendige scheidingsconstructie $\Rightarrow 20dB(A)$ en $> (L-35)dB(A)$
- De beperking van luchtdoorlatendheid volgens NEN 2686 (1988/A2:2008 en NEN 2690/1991/A2:2008)
- De bevestiging dakbedekkingen volgens NEN 6707(2011) en NPR 6708(2013)

- Inwendige en uitwendige scheidingconstructies dienen, bepaald volgens NEN 2778, een maximale waterdampaanname en minimale vochtverendheid te bezitten conform Bouwbesluit artikelen 3.21 en 3.23.
- Plaats en afmeting van alle constructieve onderdelen volgens opgave constructuur**
- bad- en toiletruimte conform artikel 3.23 van het bouwbesluit.
tot een hoogte van 1,2 m en de volledige vloer in een bad- en een toiletruimte vastgesteld op een hoogte van ten minste 2,1 m.
ter plaatse van het bad of de douche over een lengte van ten minste 3 m tot een hoogte van 2,1 m waterdamp.
NEN 2778 bepaalde waterdampname die gemiddeld niet groter is dan $0,01 \text{ kg}/(\text{m}^2 \cdot \text{s})/2$
en op geen enkele plaats groter dan $0,02 \text{ kg}/(\text{m}^2 \cdot \text{s})/2$
- Alle materialen in het werk te controleren

- ### materiaal en kleuren
- baksteen: Wienerberger Espo Waalformaat.
 Voeg: mergelwit, verdiepde voeg.
 dakpan: Wienerberger OVH Vario Leikleur mat engobe
 raamkozijnen: Ral 9001 creme wit
 kleur deurkozijn. creme wit. Deur: RAL 6009 Dennenroen
 kleur groot en dakpale: mergelwit
 klaitmateriaal zijde linkerburen: RAL 6009 Dennenroen

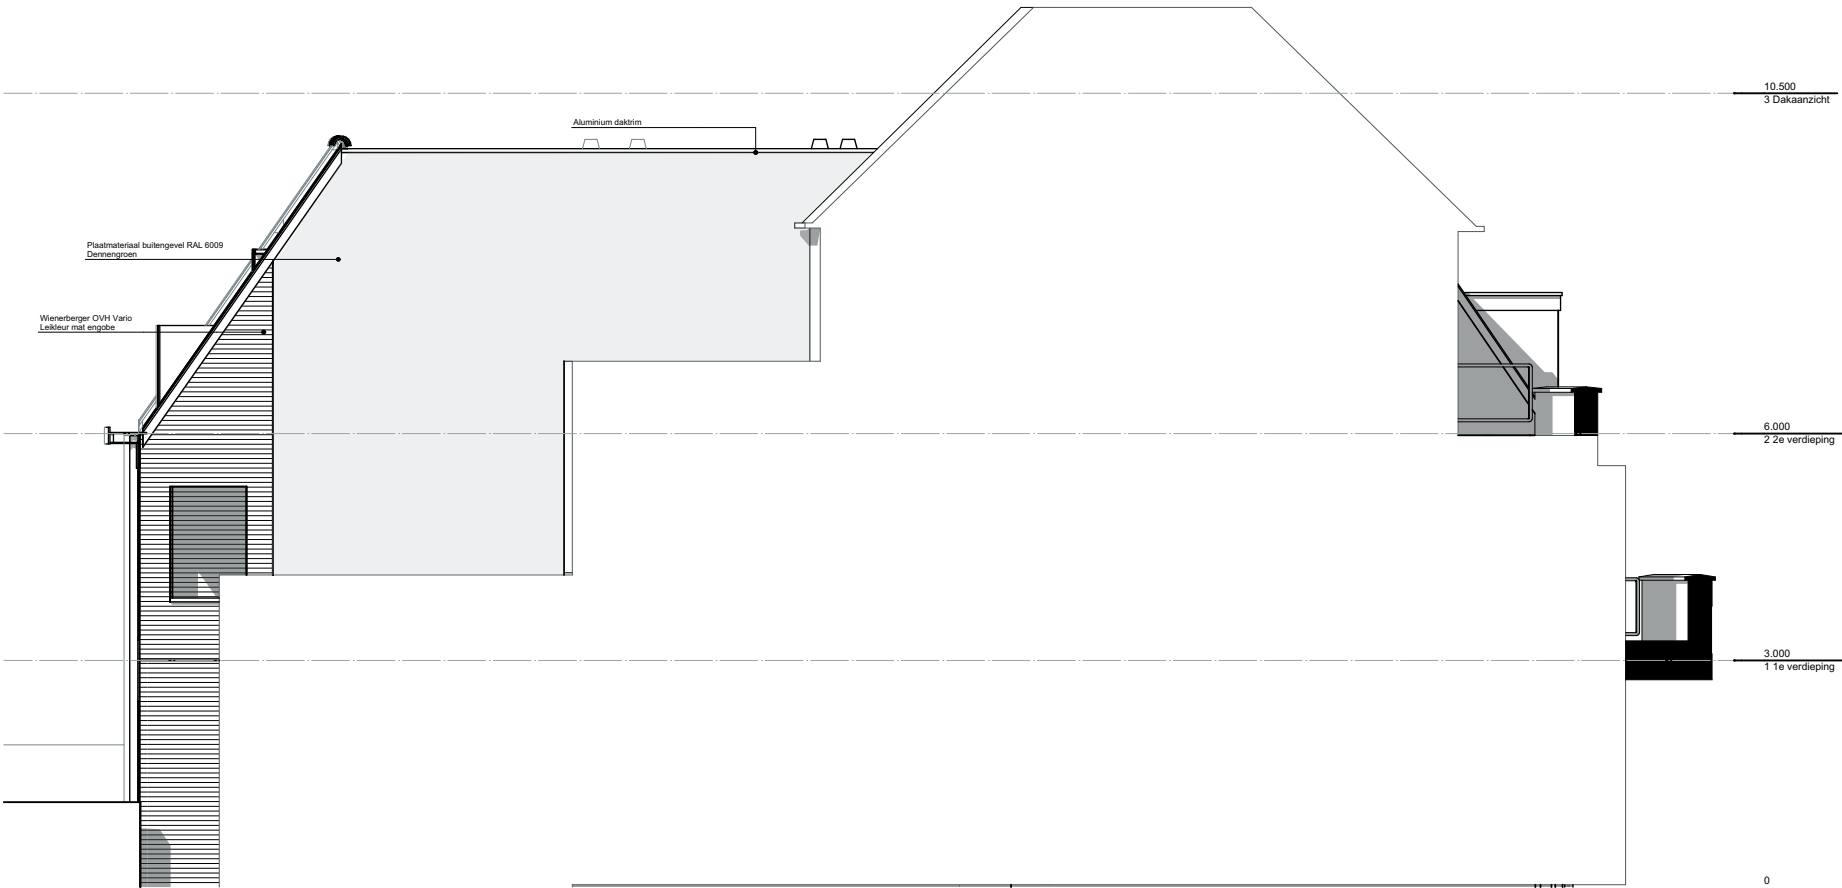

zijgevel links

renvooi

- algemeen
- metselwerk
- isolatie
- kalkzandsteen wanden
- betonconstructie conform opgave constructeur
- breedplaatvloer conform opgave constructeur
- zandcement dekvloer
- entree pijl
- HWA hemelwaterafvoer
- meterkast
- afvoerpunt mechanische ventilatie
- schacht v/gs opgave installateur
- afschot 16mm/m1
- bel

brandveiligheid

- WBDBO 30
- scheidingsconstructie 30 minuten WBDBO
- WBDBO 60
- scheidingsconstructie 60 minuten WBDBO
- scheidingsconstructie 30 minuten
- scheidingsconstructie 60 minuten
- automatische brandmelder conform NEN 2555
- zelfsluitende deur

De brandwerendheid van doorvoeringen door brandwerende wanden of vloeren moet gelijk zijn aan die van de betreffende wand of vloer conform NEN 6069

De brandwerende wanden lopen door tot de onderkant van vloerconstructie of dakconstructie

De brandklasse van de buitengevel dient te voldoen aan Bouwbesluit artikel 2.68

De brandveiligheid / rookmelders volgens NEN 2555(2008)

algemeen

Rc-waarden conform NTA8800 volgens EPG berekening; daken Rc>6.3; gevels Rc>4.7; vloer Rc 3.7m²K/W
intercominstallatie conform artikel 6.51 lid 2 uit het bouwbesluit 2012

Alle trappen en bordessen zijn voorzien van afscheidingen volgens BB 2012; afd 2.3

Deuren zijn licht bedienbaar

Oplaatmogelijkheid scootmobiel in bergruimte

Al het hand- en sluitwerk die volgens NEN 5087 bereikbaar zijn voor inbraak, hebben een volgens NEN 5096 bepaalde minimale inbraakwerendheid weerstandklasse 2

Vrije doorgang voldoet aan eisen conform bouwbesluit min afm. 850 x 2300mm

Uitwendige scheidingenconstructies hebben geen openingen die breder zijn dan 0,01m

Verlichting in trappenhuizen en overige gemeenschappelijke verkeersruimten ten minste 110 lux op bovenzijde vloer conform afdeling 2.8 bouwbesluit

Gemeenschappelijke toegangsdeuren van de trappenhuizen op de begane grond dienen vanuit de binnenzijde zonder sleutel te openen zijn, conform afdeling 2.18 bouwbesluit, artikel 2.118 LID 1

Beglazing dient lelselbeperkend te worden uitgevoerd conform de bepalingen NEN 2008 en NEN 3069
Elektrische installatie volgens NEN 1010 (2007/C1:2008/A1:2011+C1:2011)

Waterinstallaties volgens NEN 1006 (2002/A3:2011)

Metersruimte volgens NEN 2768(2005) en voorschriften plaatselijke nutsbedrijf

De capaciteit en voorzieningen t.b.v afvoer afvalwater/faecalien v/gs NEN 3215(2011)

De capaciteit en voorzieningen t.b.v afvoer hemelwater v/gs NEN 3215(2011)/NTR 3216(2012)

De brandveiligheid / rookmelders volgens NEN 2555(2008)

De karakteristieke geluidwering van uitwendige scheidingsconstructie =>20dB(A) en > (L-35)db(A)

De beperking van luchtdoorlatendheid volgens NEN 2686 (1988/A2:2008 en NEN 2690(1991/A2:2008)

De bevestiging dakbedekkingen volgens NEN 6707(2011) en NPR 6708(2013)

Inwendige en uitwendige scheidingenconstructies dienen, bepaald volgens NEN 2778, een maximale wateropname en minimale vochtwerendheid te bezitten conform Bouwbesluit artikelen 3.21 en 3.23.

Plaats en afmeting van alle constructieve onderdelen volgens opgave constructeur

bad- en toiletruimte conform artikel 3.23 van het bouwbesluit. tot een hoogte van 1,2 m en de volledige vloer n een bad- en een toilet ruimte waterafstotend zijn

ter plaatse van het bad of de douche over een lengte van ten minste 3 m tot een hoogte van 2,1 m waterwerend.

NEN 2778 bepaalde wateropname die gemiddeld niet groter is dan 0,01 kg/m² s(12)

en op geen enkele plaats groter dan 0,2 kg/l/m² s(12)

Alle maten in het werk te controleren

materiaal en kleuren

baksteen: Wienerberger Epsa Waalformaat.

Voeg: mergelwit, verdiepte voeg.

dakpan: Wienerberger OVH Vario Leikleur mat engobe

raamkozijnen: Ral 9001 creme wit

kleur deurkozijn. creme wit. Deur: RAL 6009 Denningroen

kleur goot en dakkapel: mergelwit

klaarmateriaal zijde linkerburen: RAL 6009 Denningroen

METROPROP

opdrachtgever Metroprop B.V.

schaal 1:100

formaat A3

onderdeel Omgevingsvergunning

datum 04-03-2022

bladnummer 09_2

locatie Molenstraat 11a 5751 LA Deurne

getekend TB

onderwerp Gevelaanzichten

versie 01

projectnummer 20-047