
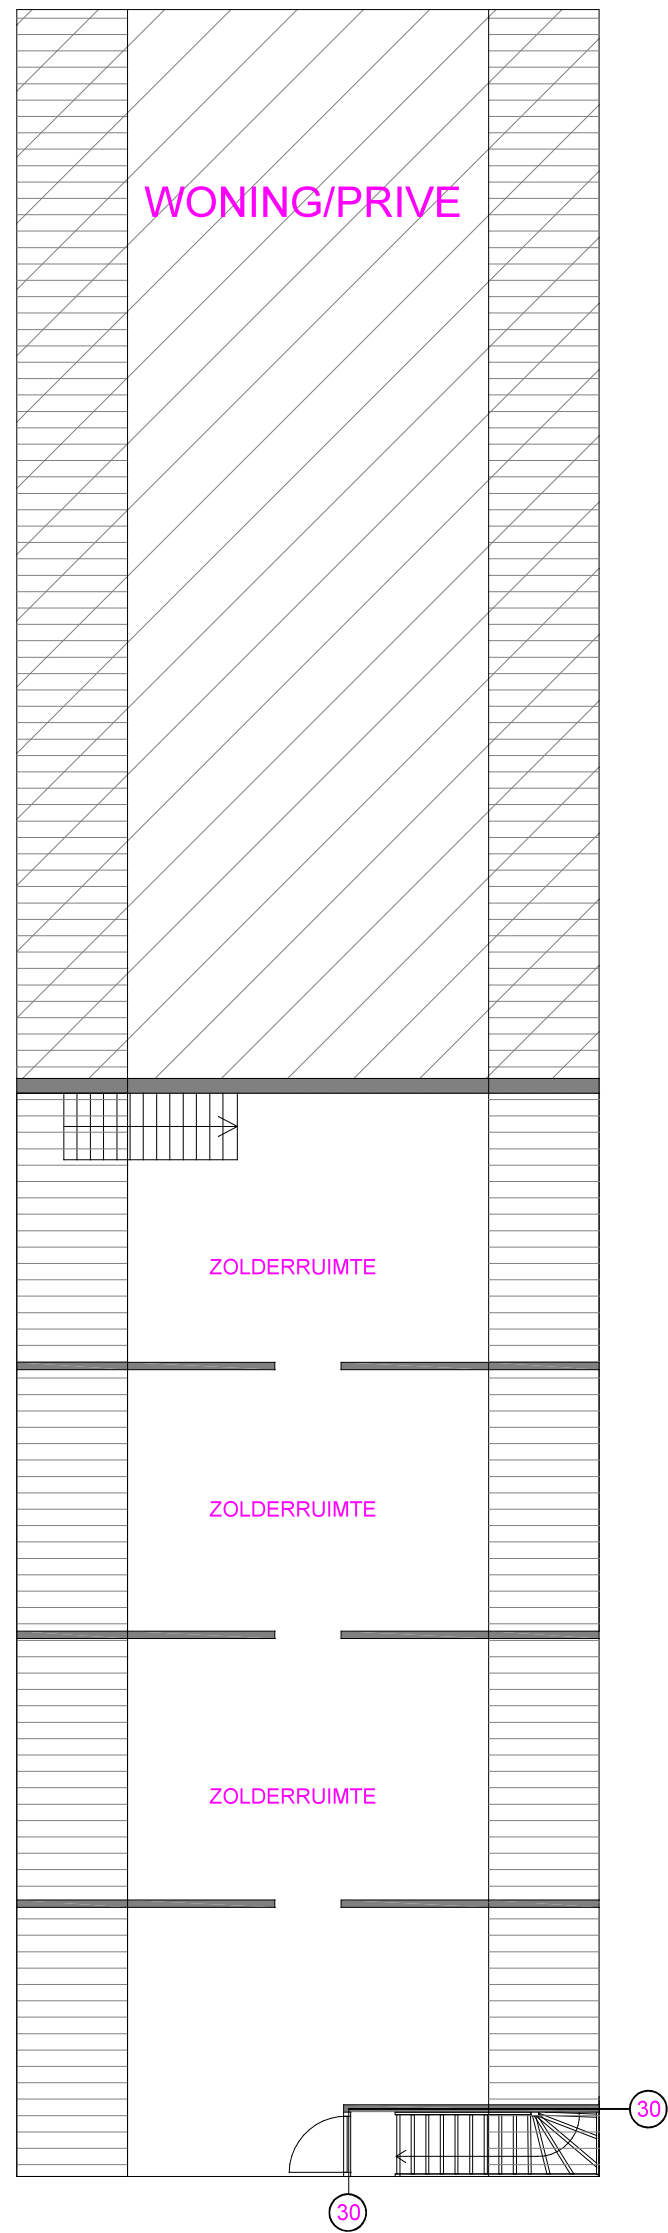


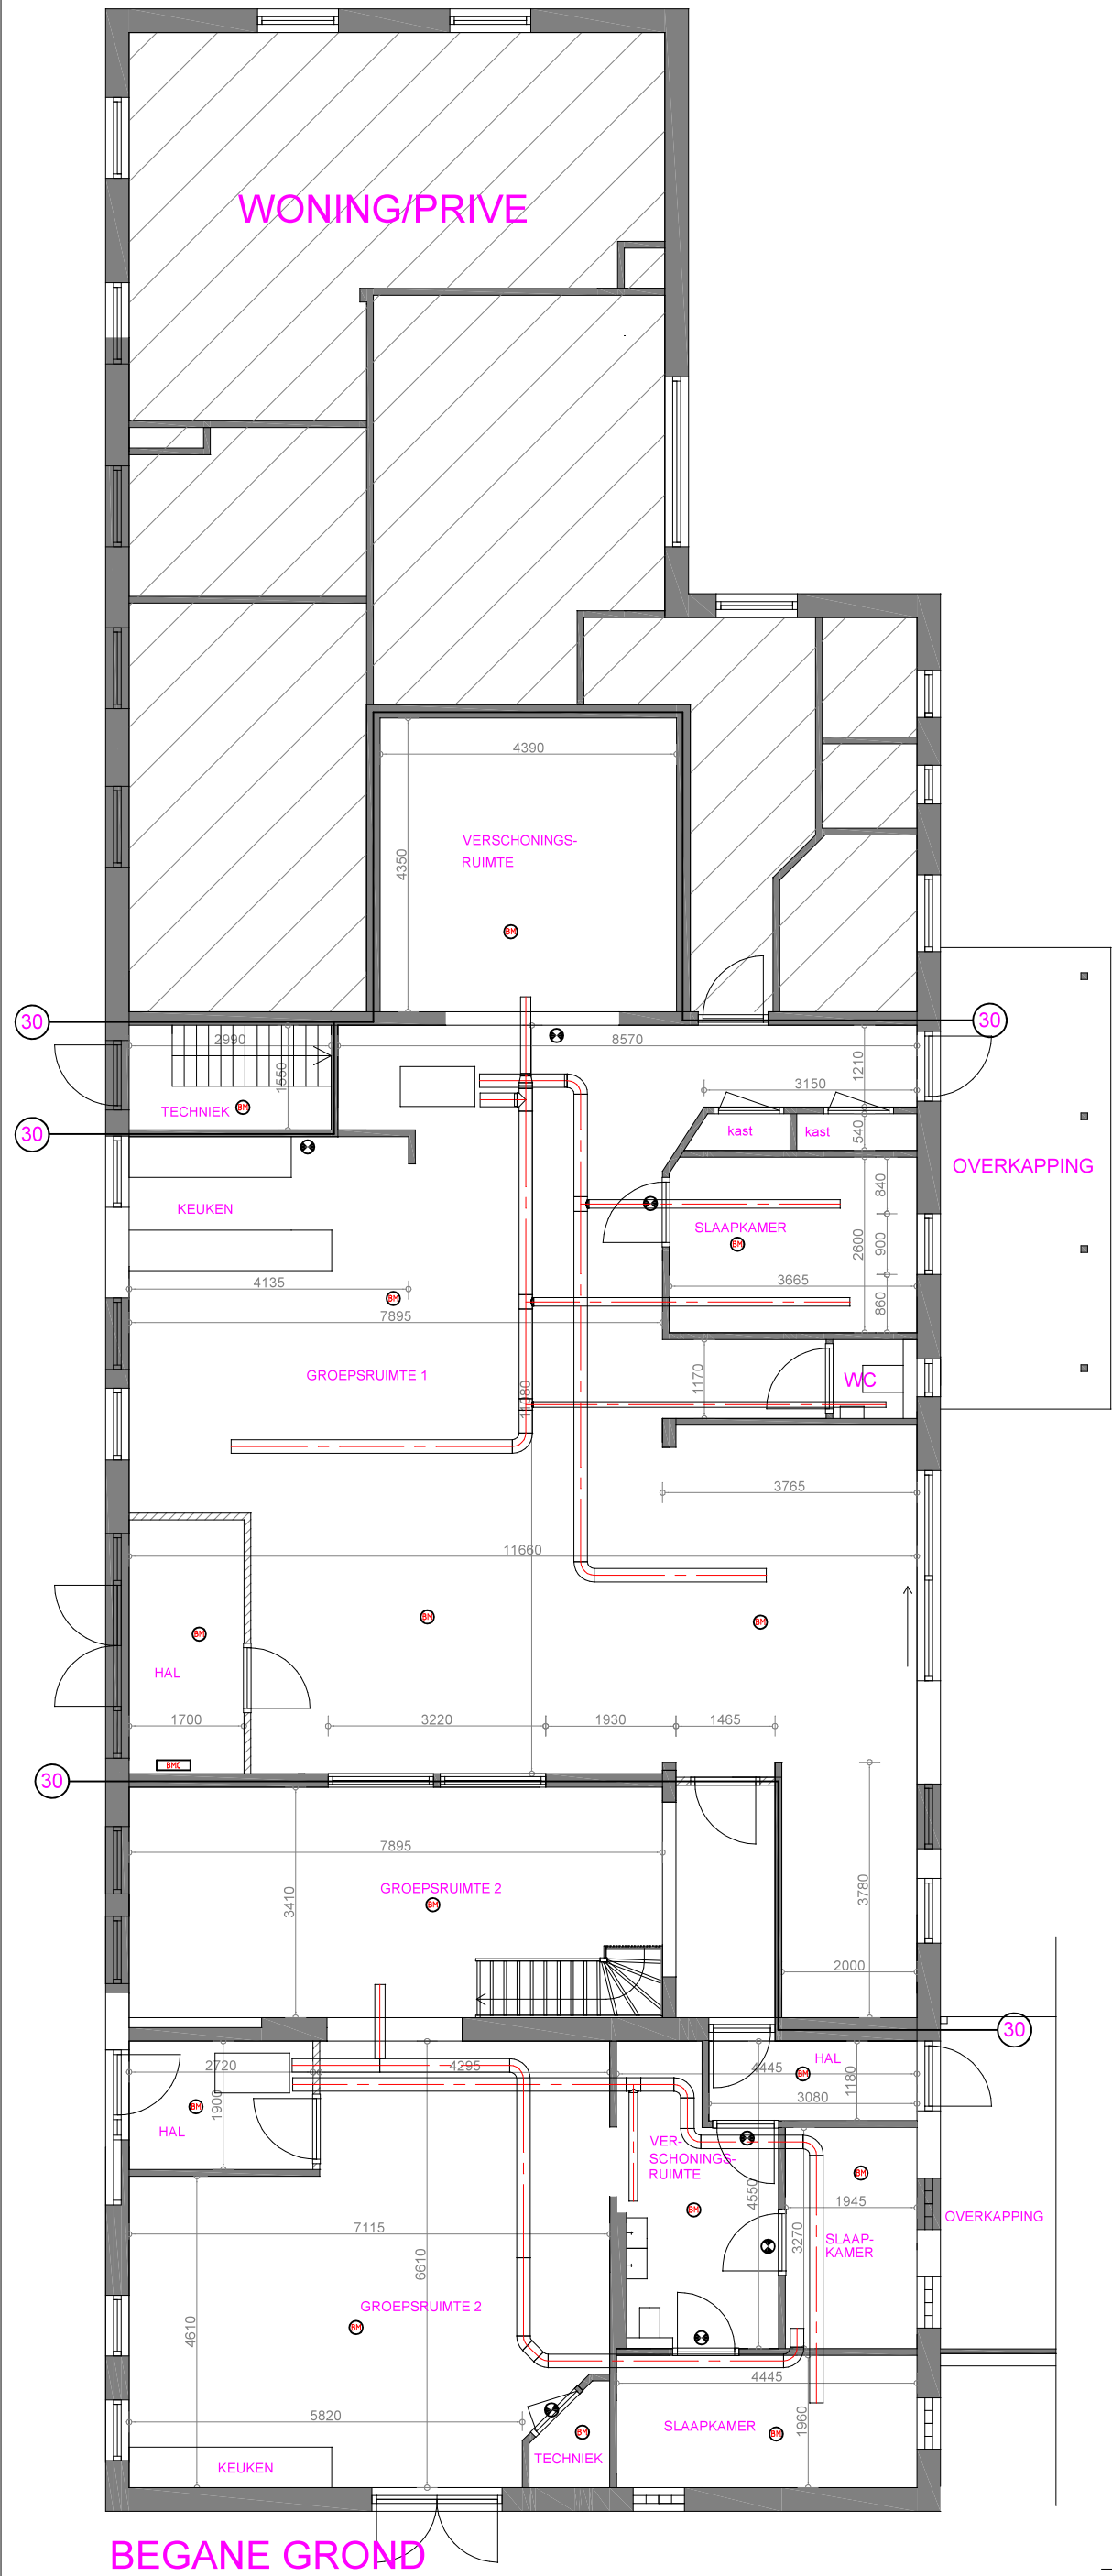

GROEP 1 132 M2
GROEP 2 113 M2

TRANSFORMATIE DE WEVERT RECREATIERUIMTES NAAR KINDEROPVANG

SCHAAL: 1:100 FORMAAT: A3 GET.: AMa d.d. 25-5-2022

PLATTEGROND BEGANE GROND EN EERSTE VERDIEPING NIEUW