



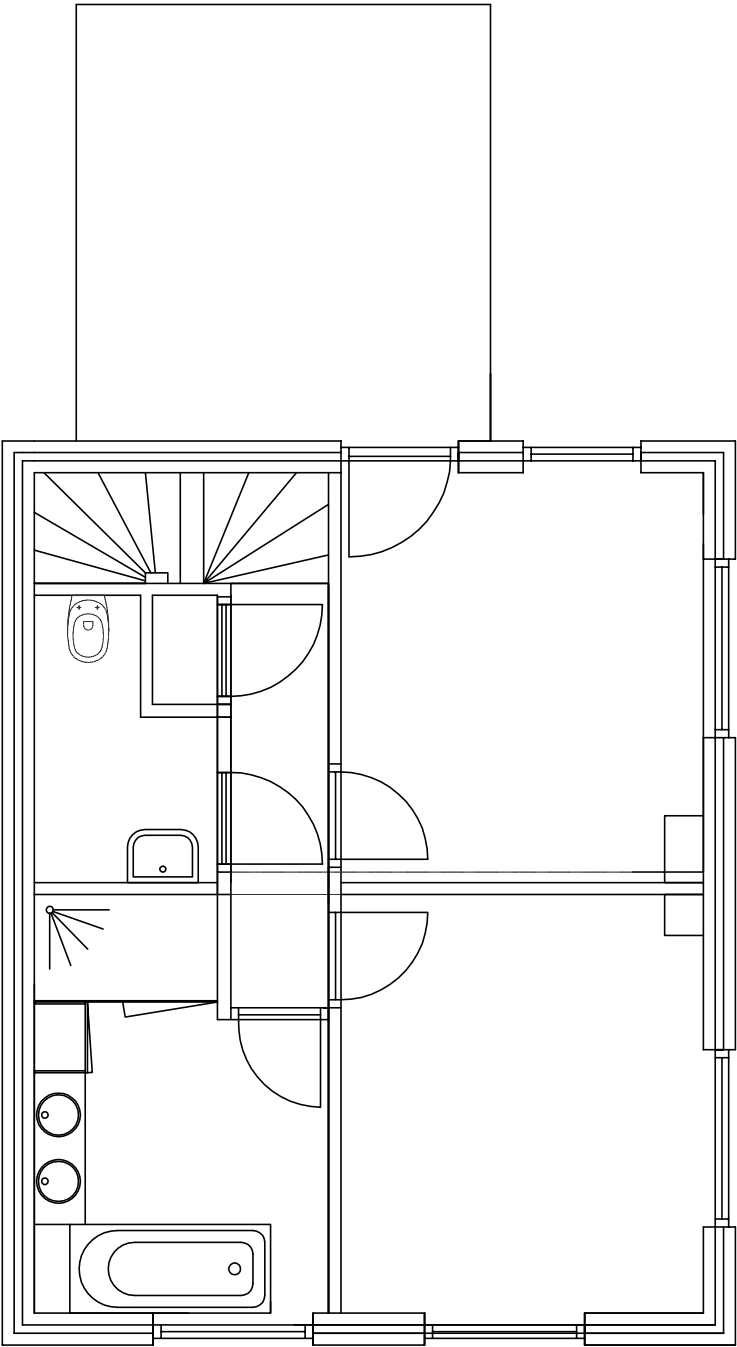

- Overzichtsplattegrond -
(schaal 1:40)

betreft:	Woonhuis
Plattegrond bestand woonhuis	
projectadres:	Katoenstraat
blad:	GB-02
Gebe Interieurbouw B.V. Achterdijk 18, 5705 CB Helmond, tel.: 0492 - 54 05 90 fax: 0492 - 54 70 59	

wijz. B :	-
wijz. A :	-
datum :	05-11-2022
schaal :	1:40
formaat :	A3
getek. :	
werktit. :	16.i.002
auteursrechten voorbehouden	

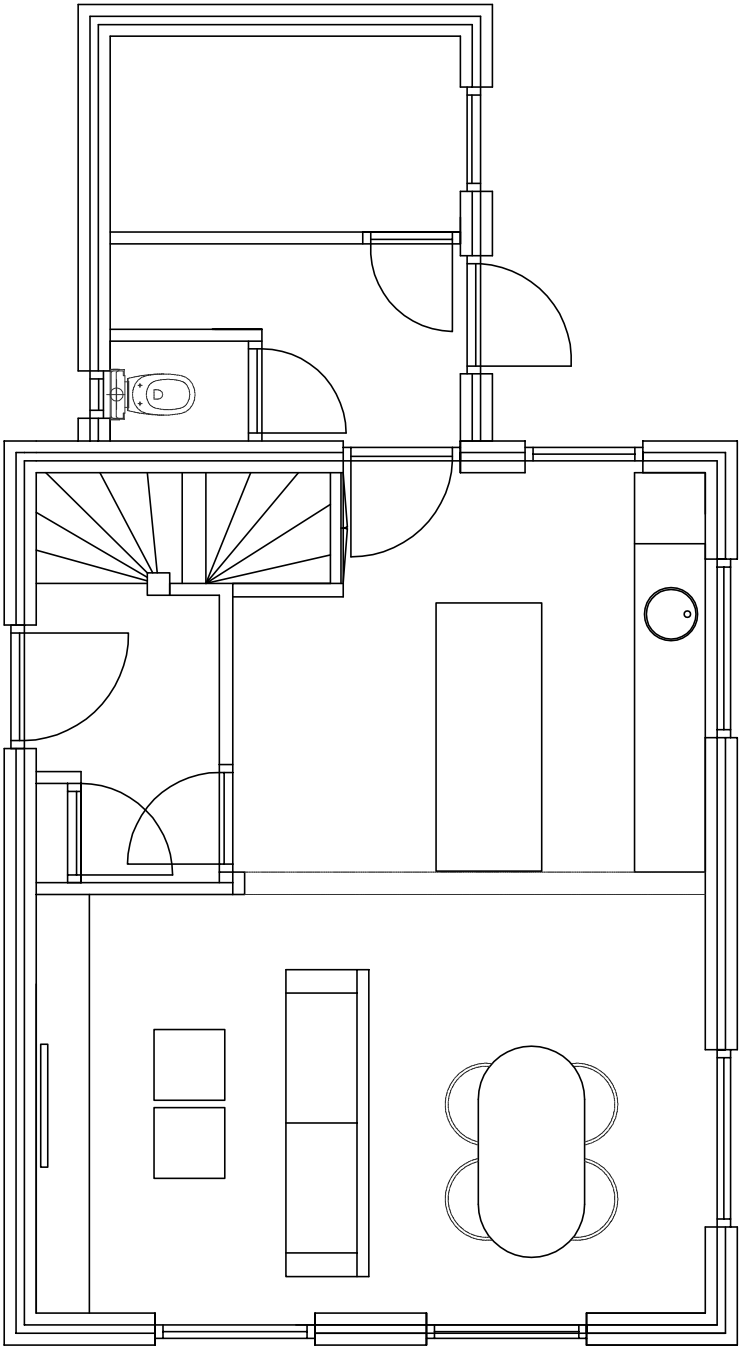

Gebe
Interieur
Bouw