


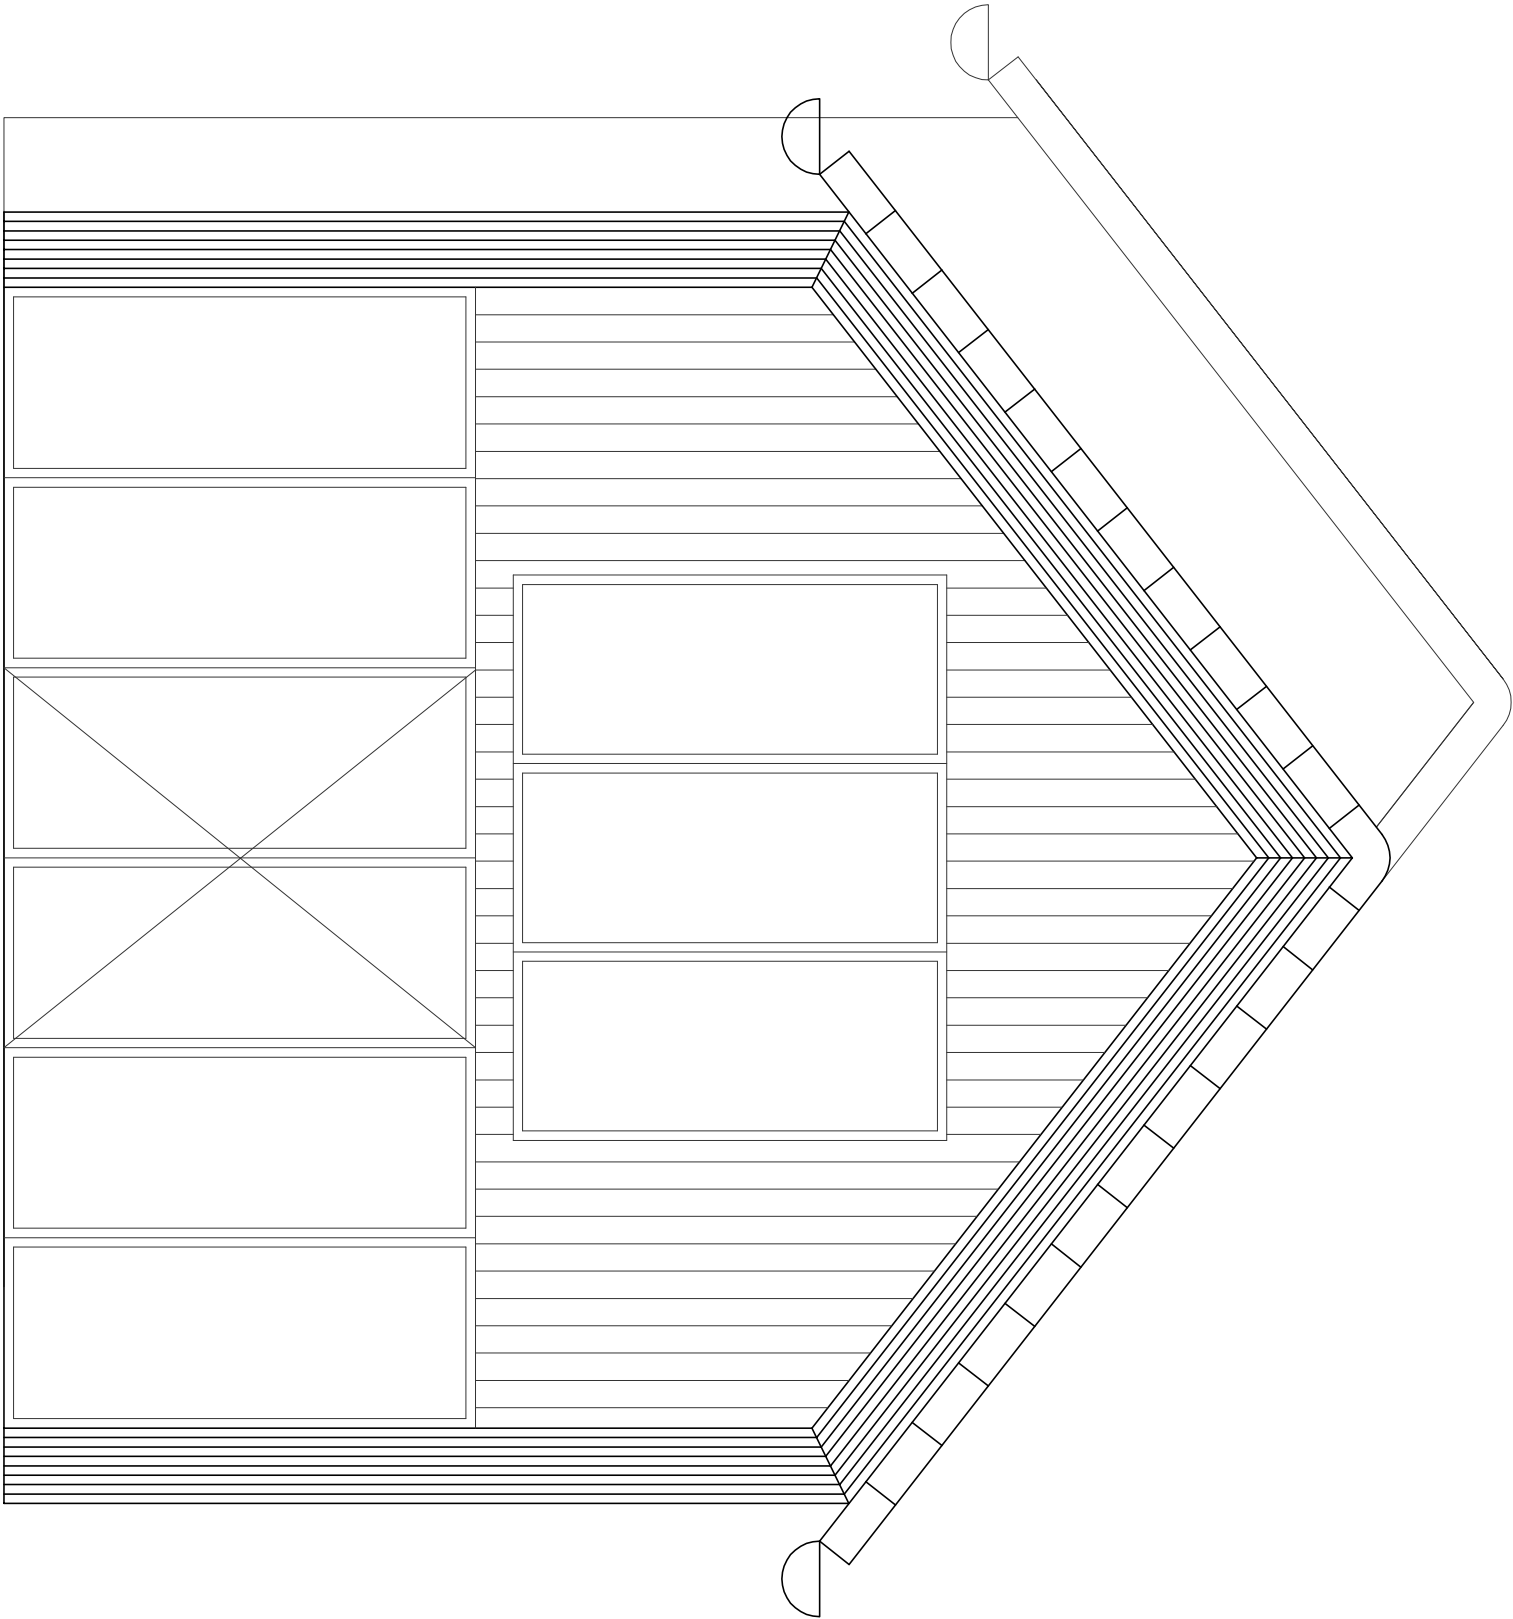

- Overzichtsplattegrond -
(schaal 1:40)

betreft: **Woonhuis** XXXXXXXXXX

Achter aanzicht

projectadres: **Katoenstraat**

blad: **GB-04**

Gebé Interieurbouw B.V. **Achterdijk 18, 5705 CB Helmond, tel.: 0492 - 54 05 90 fax: 0492 - 54 70 59**

wijz. B : -

wijz. A : -

datum : 05-11-2022

schaal : 1:40

formaat : A3

getek. : XXXXXXXXXX

werktit. : 16.i.002

auteursrechten voorbehouden

