



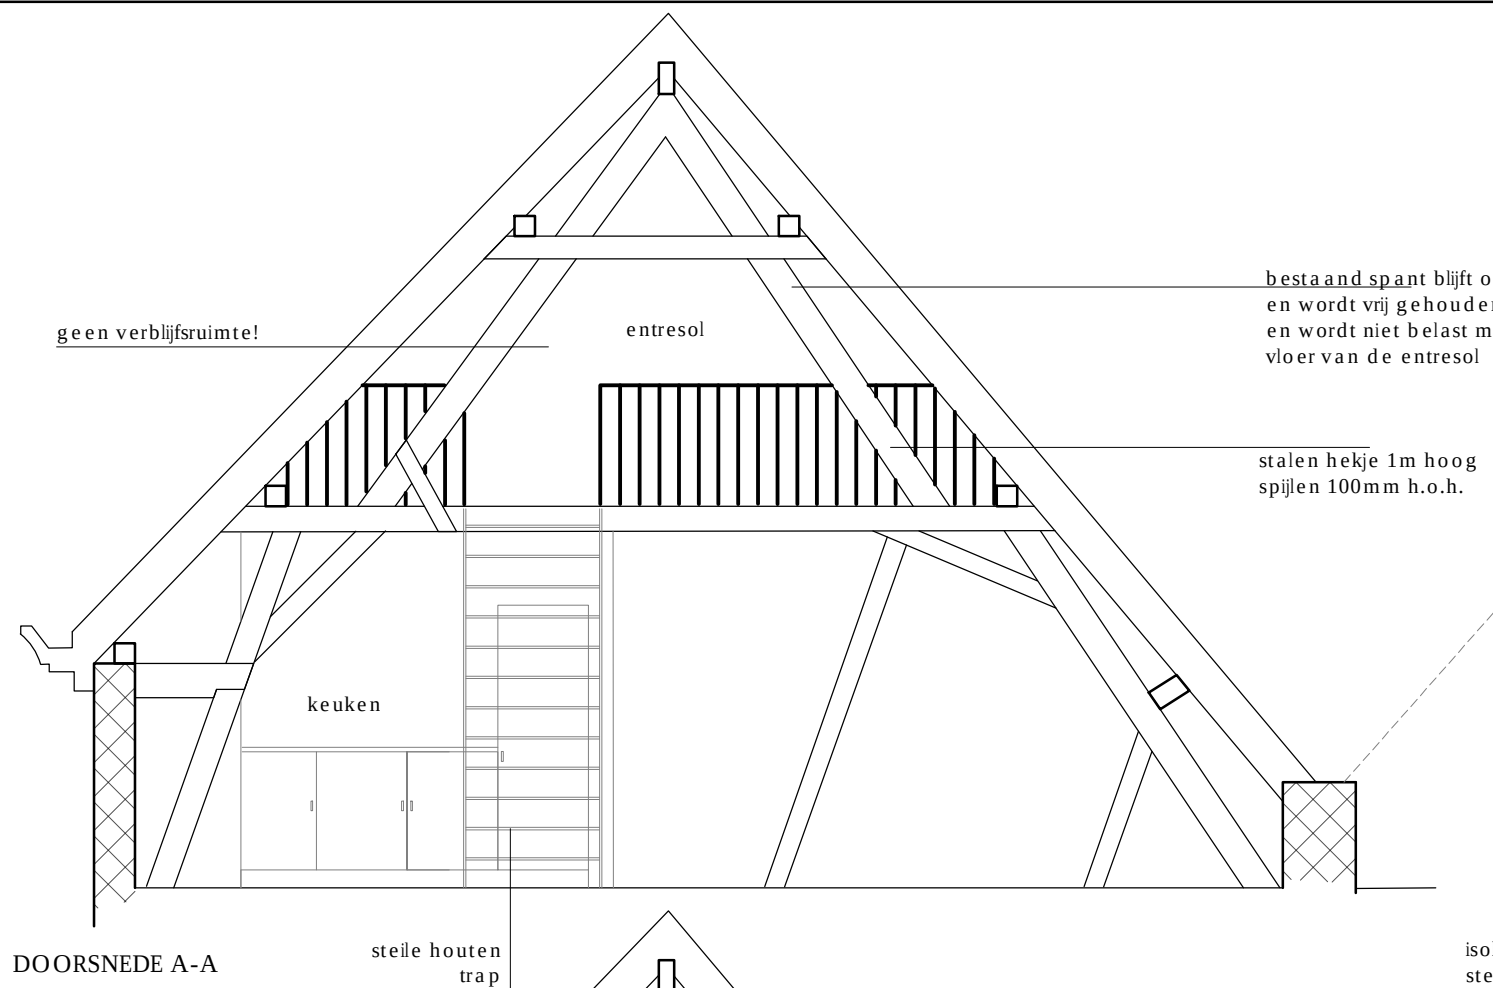


DOORSNEDE A-A

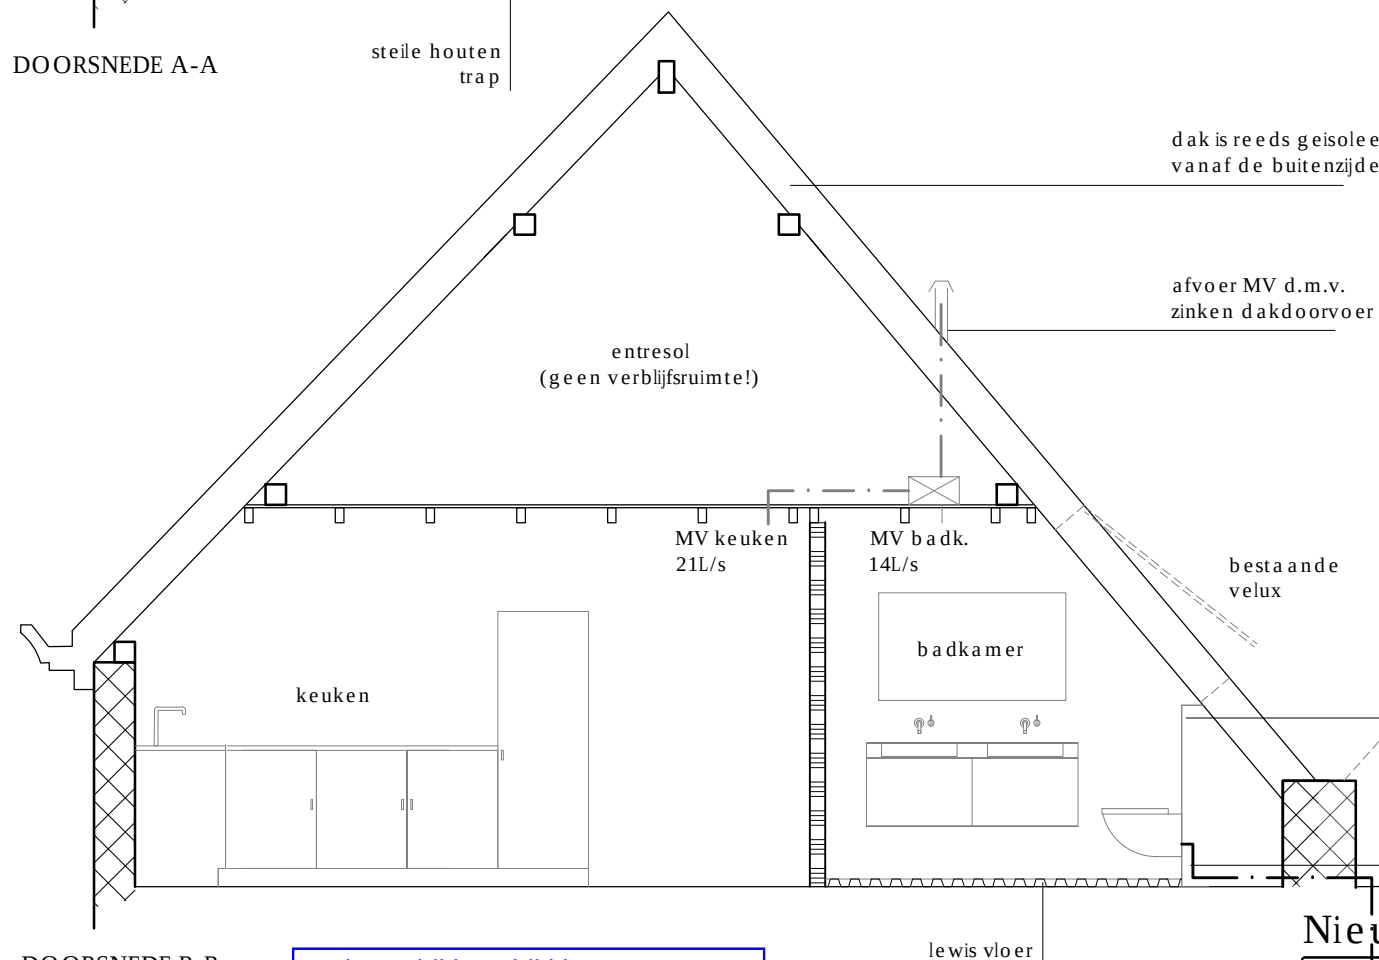

DOORSNEDE B-B

Behoort bij beschikking van
Burgemeester en Wethouders
van Leiden
Wabo **Z/22/3478275**

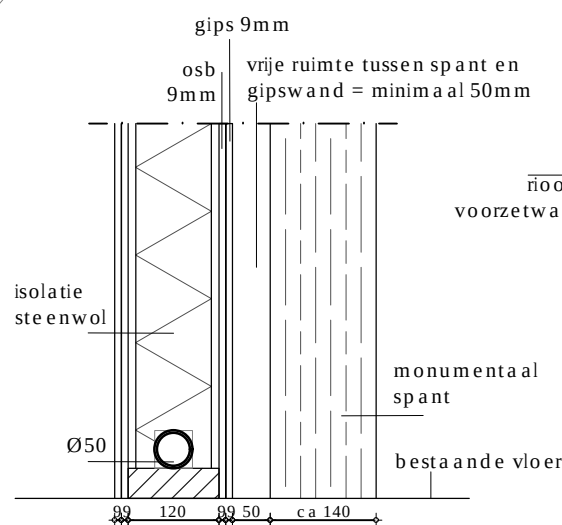

DETAIL
NIEUWE GIPSWAND + BESTAANDE SPANT
1:5

voorzetwand open maken
in overleg met ELO.
bepalen of deze wand vernieuwd moet
worden of behouden kan blijven.
behouden/aanbrengen isolatie en damprem
ook in overleg met ELO bepalen.

bestaande rioolstandleiding
naar zolder doortrekken

bestaand spant blijft onaangetast
en wordt niet belast met de
vloer van de entresol

rioolleiding Ø50 in
nieuwe gipswand


MV badkamer 14L/s

badk + keuken mechanisch ventileren
d.m.v. ventilatorbox op entresol
MV keuken 21L/s

rioolleiding Ø50 in nieuwe
voorzetwand / plint in de keuken

koelkast / vriezer

PLATTEGROND

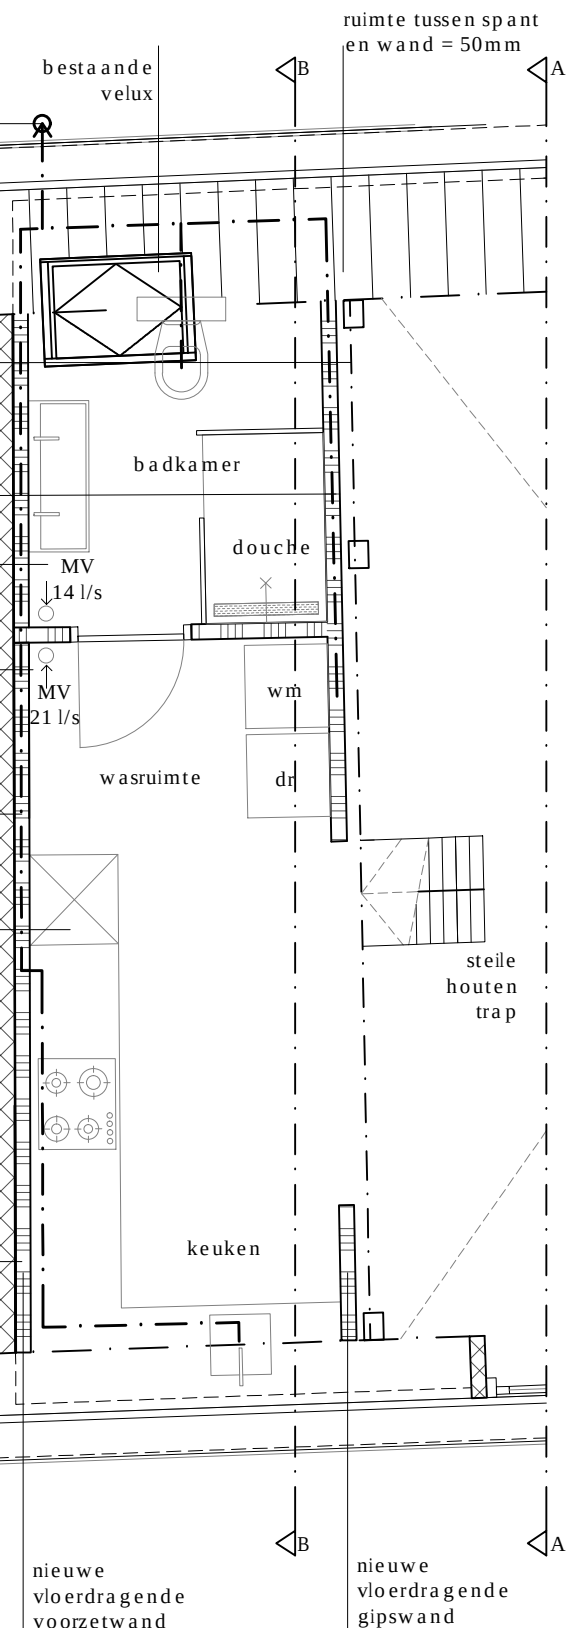

Nieuwe Toestand - Tweede Verdieping Voorhuis

opdrachtgever :

Bouwhuys BV
Postbus 813
2300 AV, Leiden

project :

Herindeling Appartementen
Langebrug 32 B-D
2311 CL, Leiden

projectnr.

8132

schaal

1:50

tek. nr.

NT12

fase :

Omgevingsvergunning

getekend

JD

datum

19 juli 2022

wijz:

8 feb 2023

