


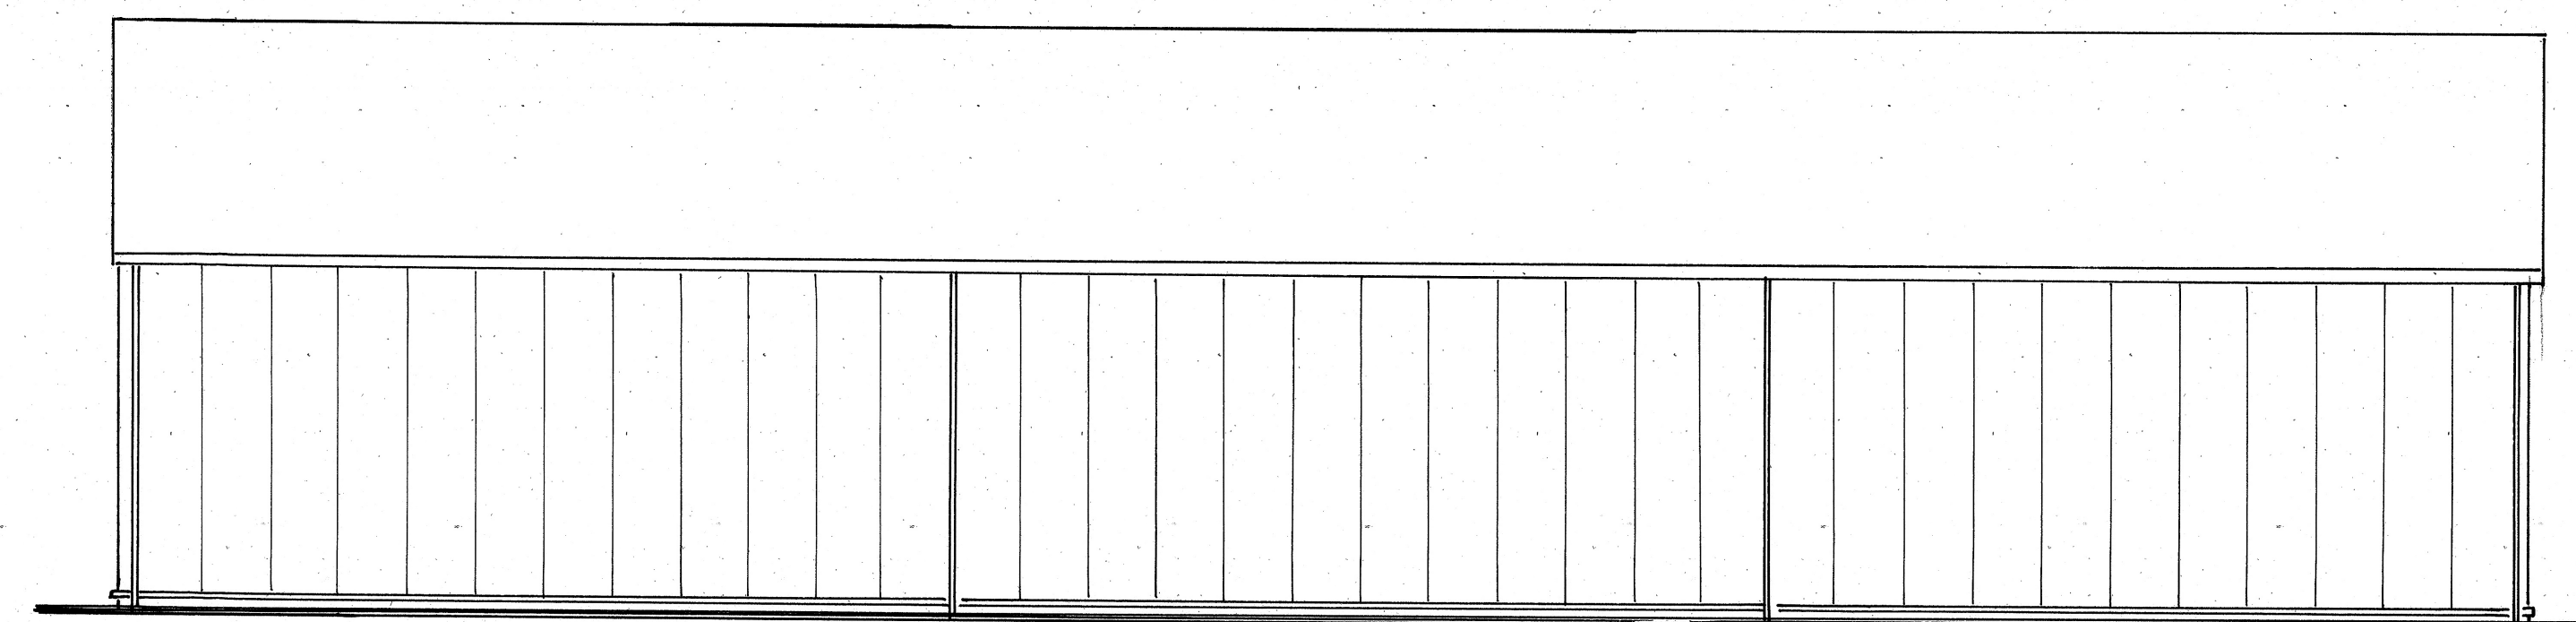


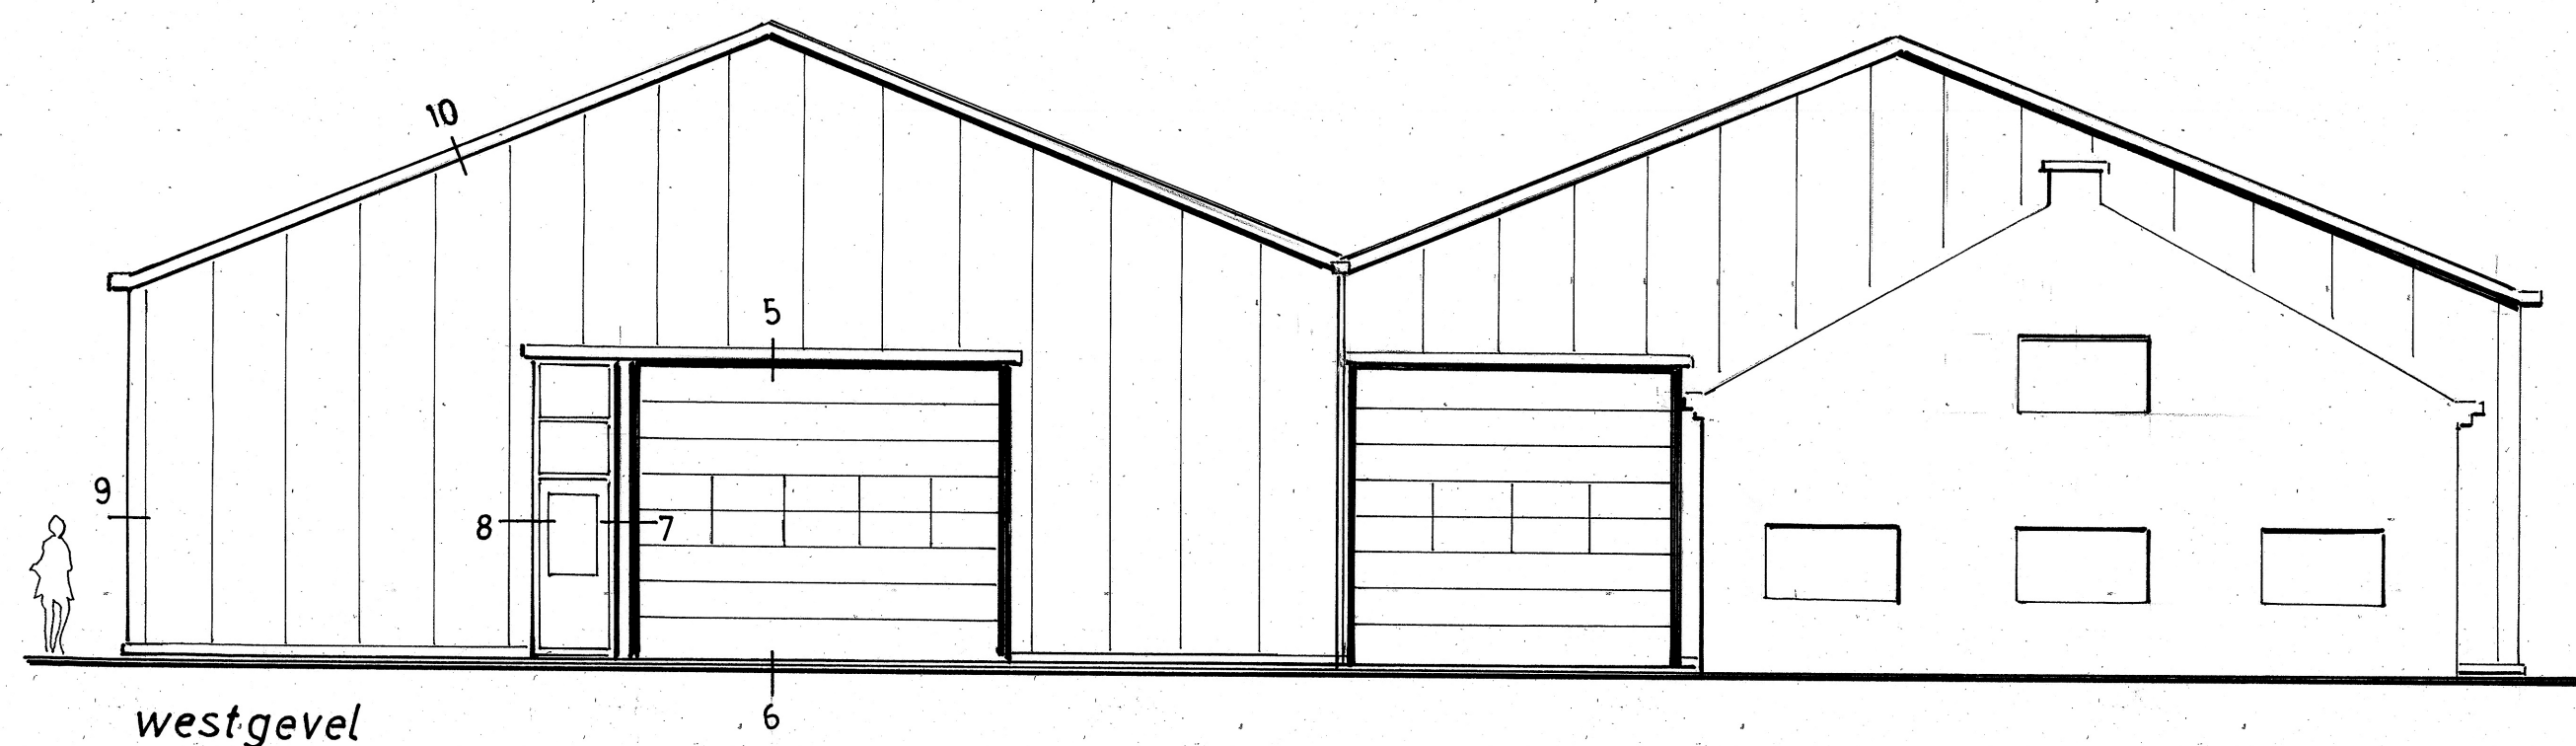


noordgevel
gevels vlakke gevelplaten kleur: lichtgrijs (goose wing grey)
dak: gevelplaten sandwichpanelen kleur: wit

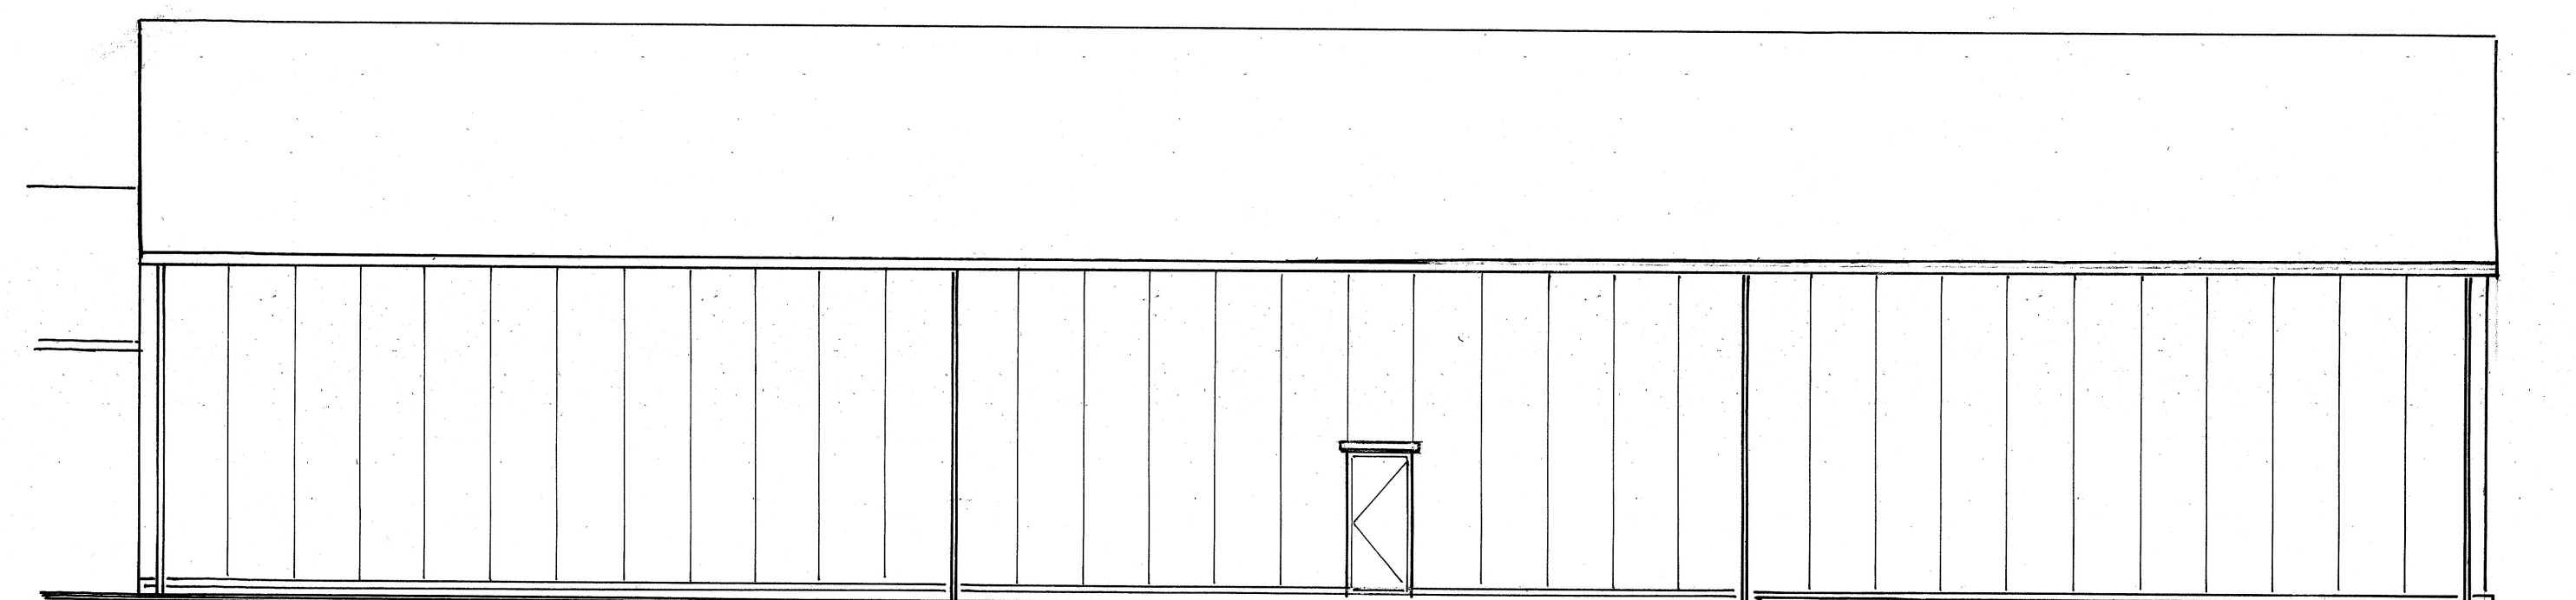


zuidgevel

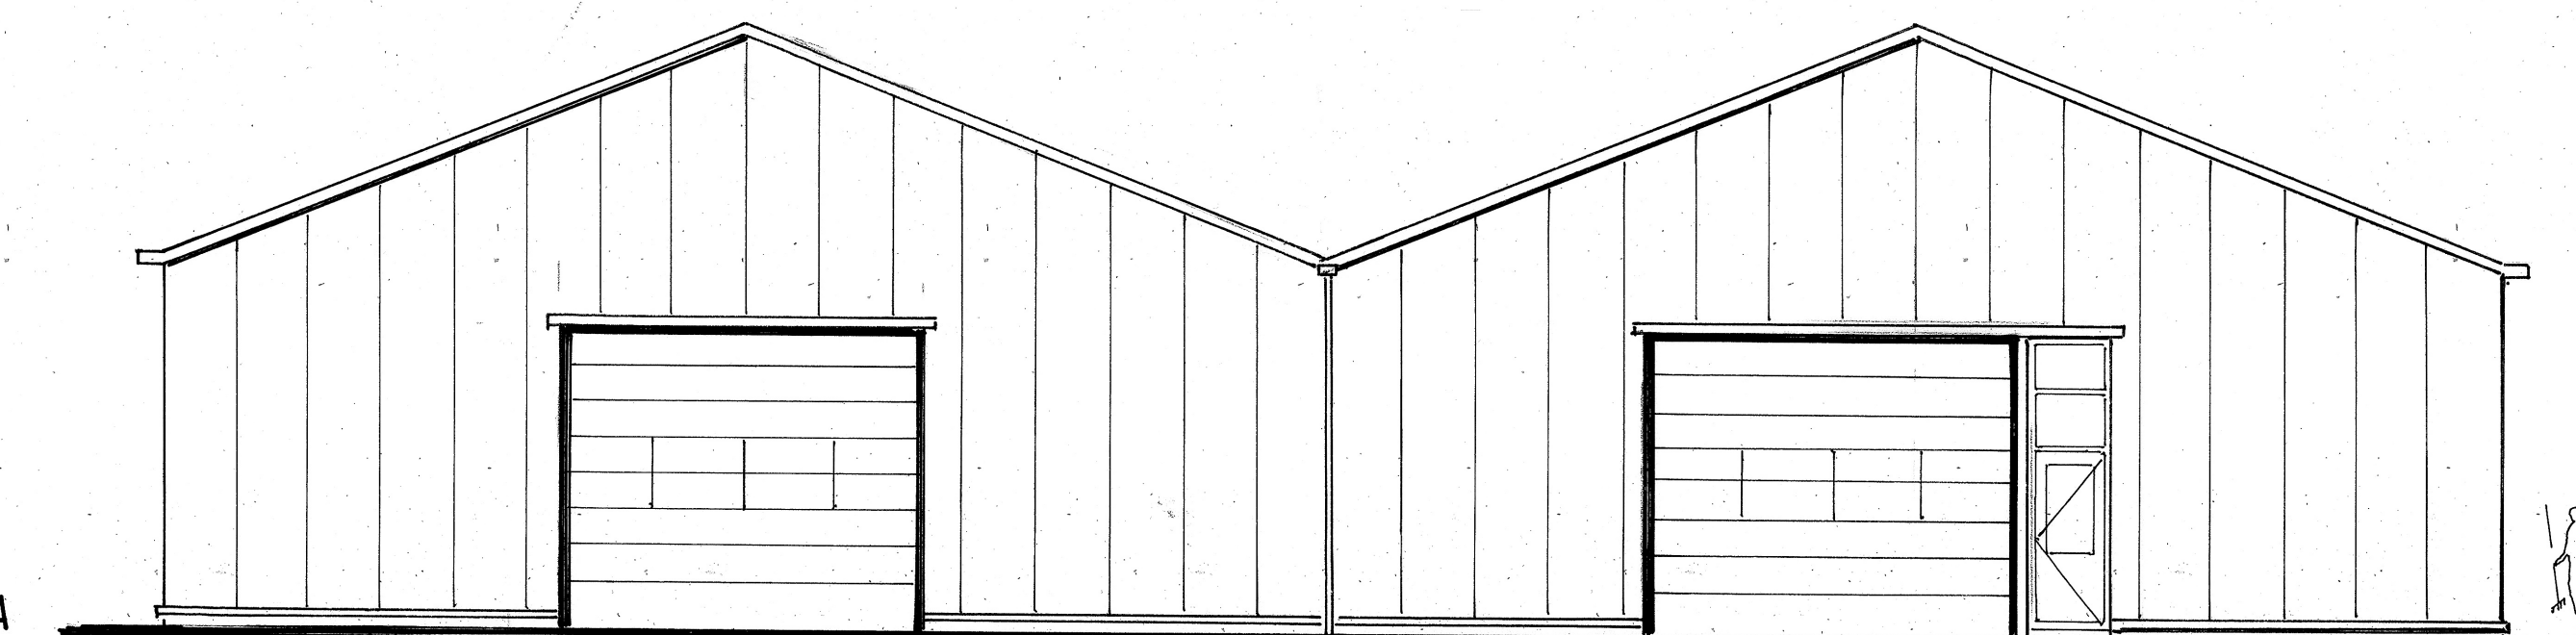


oostgevel

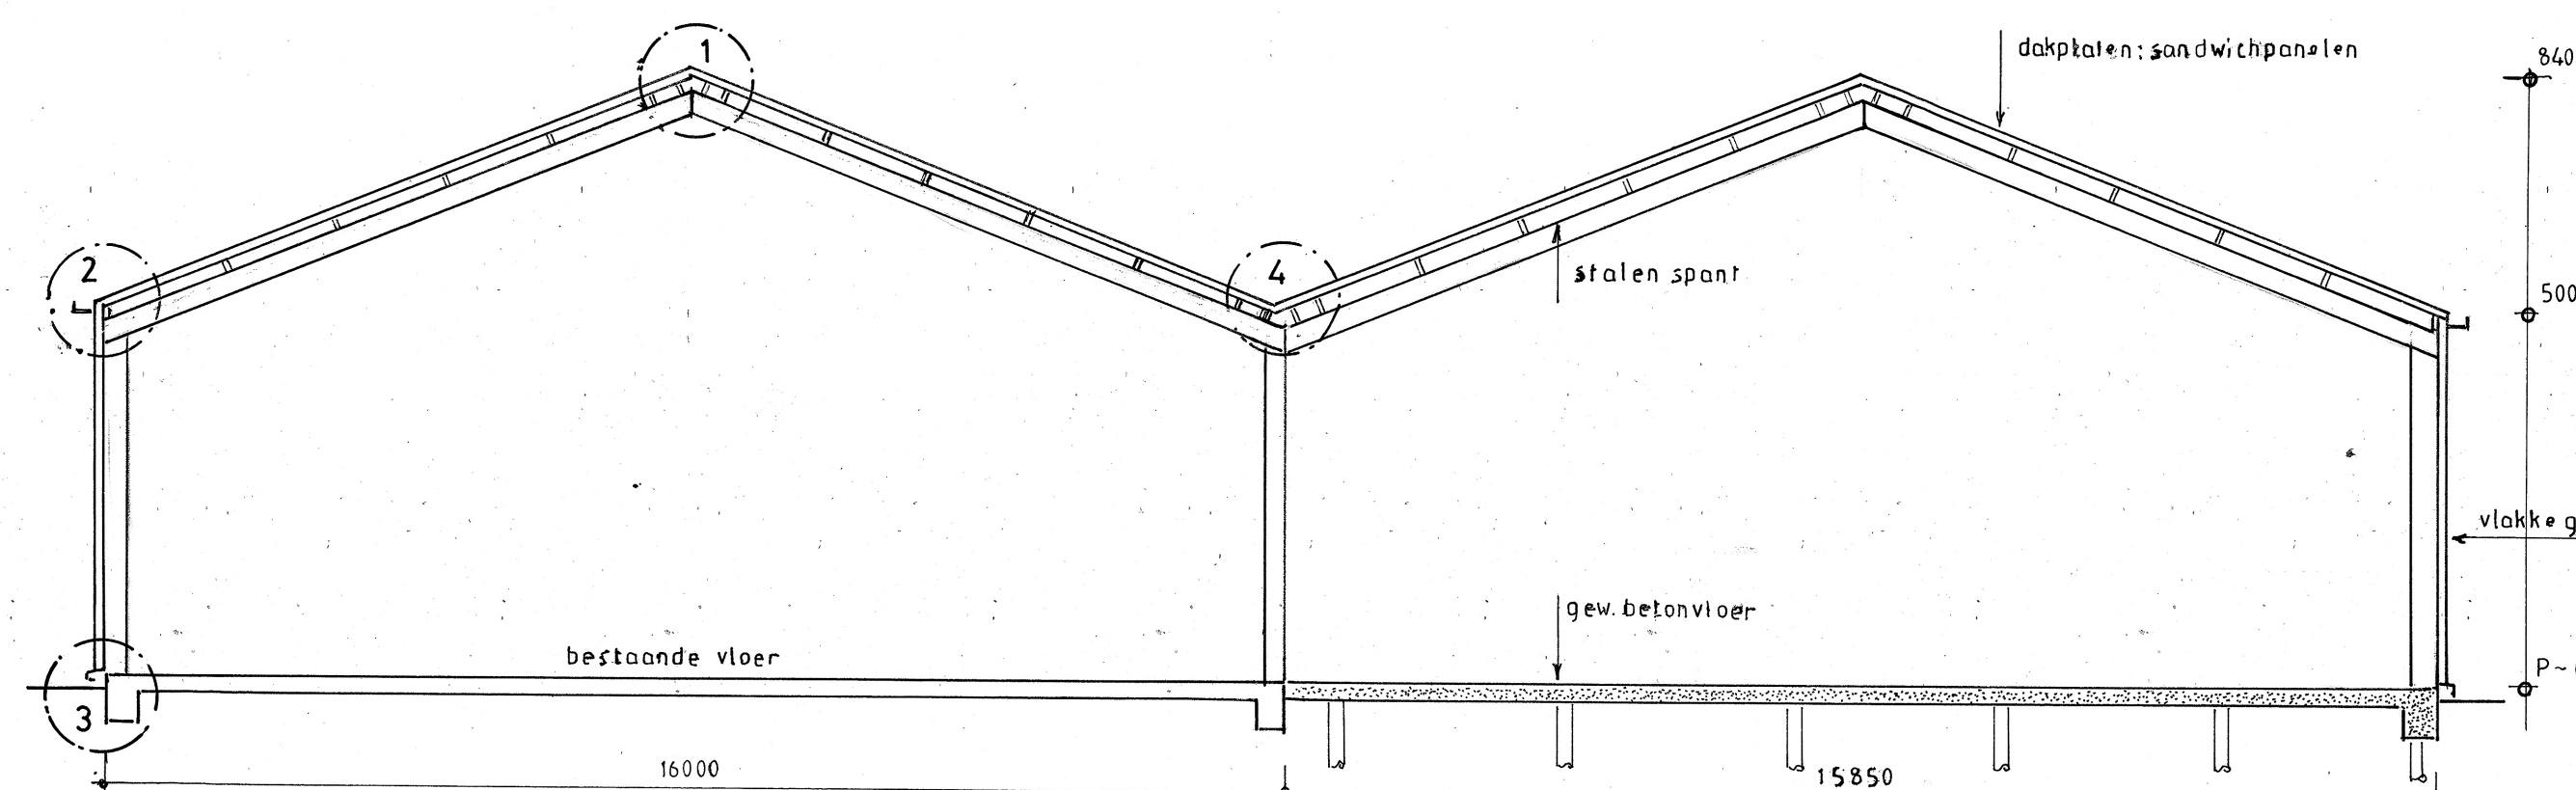

doorsnede A - A

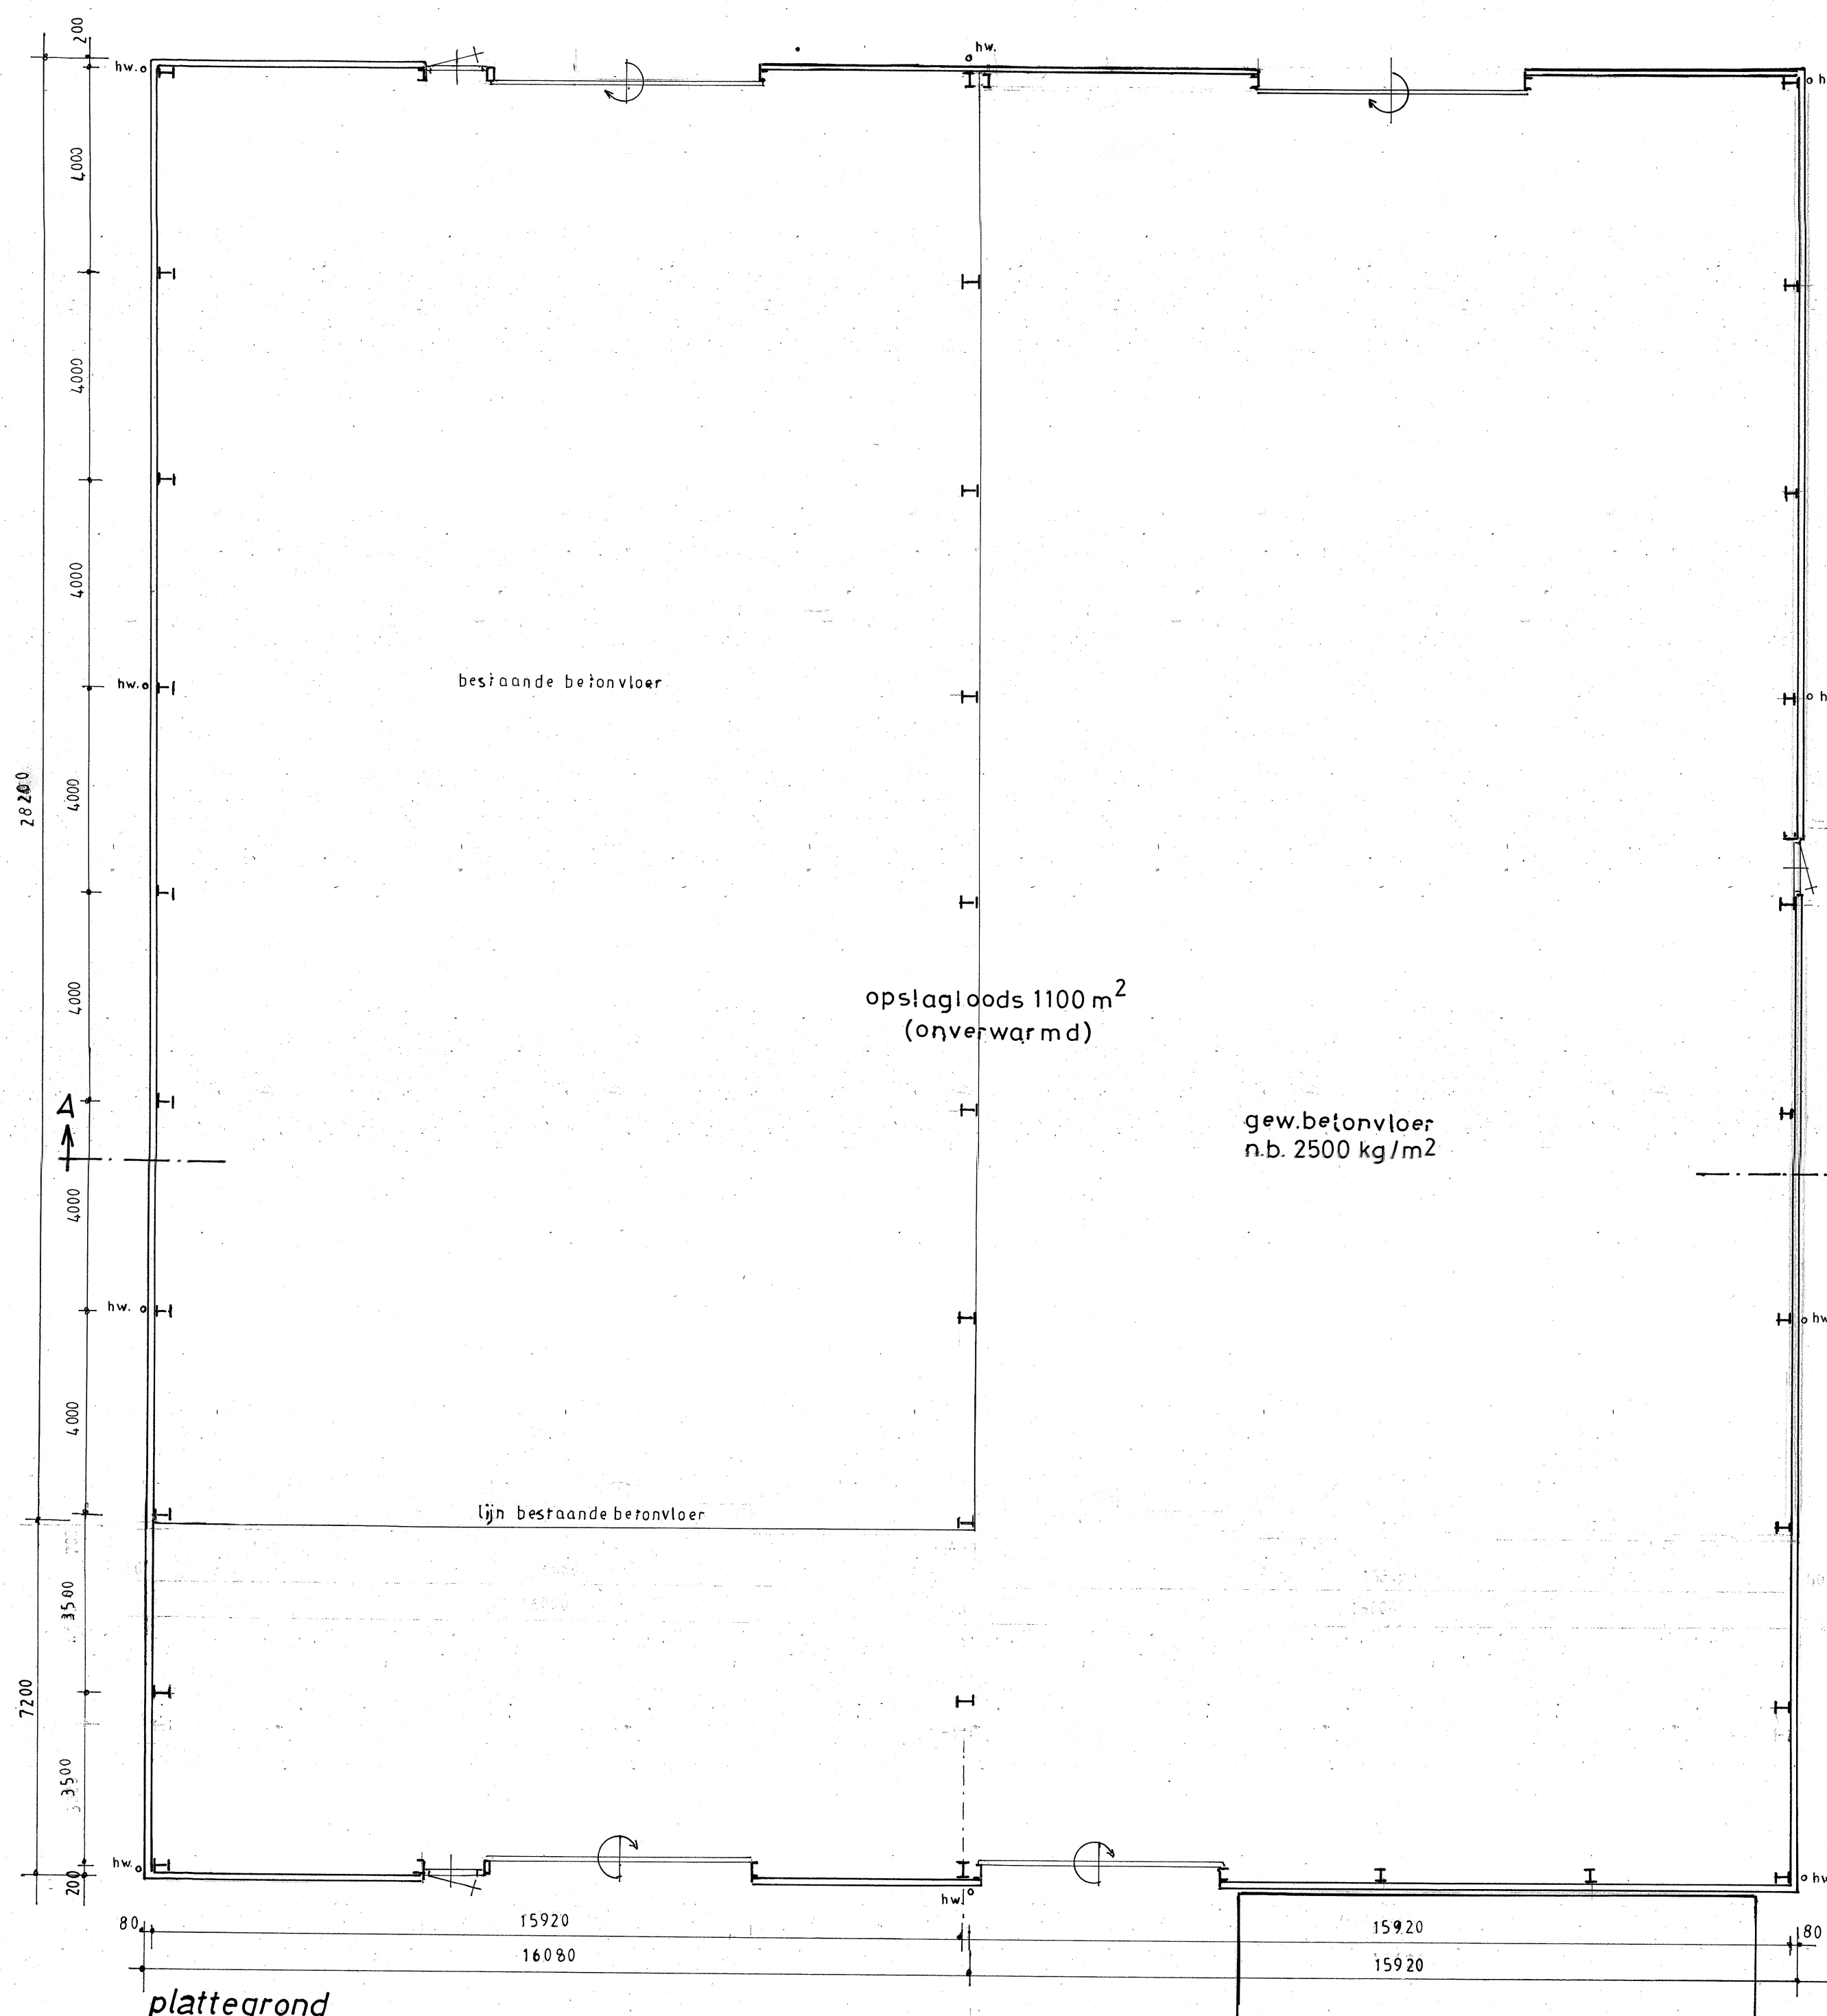

plattegrond

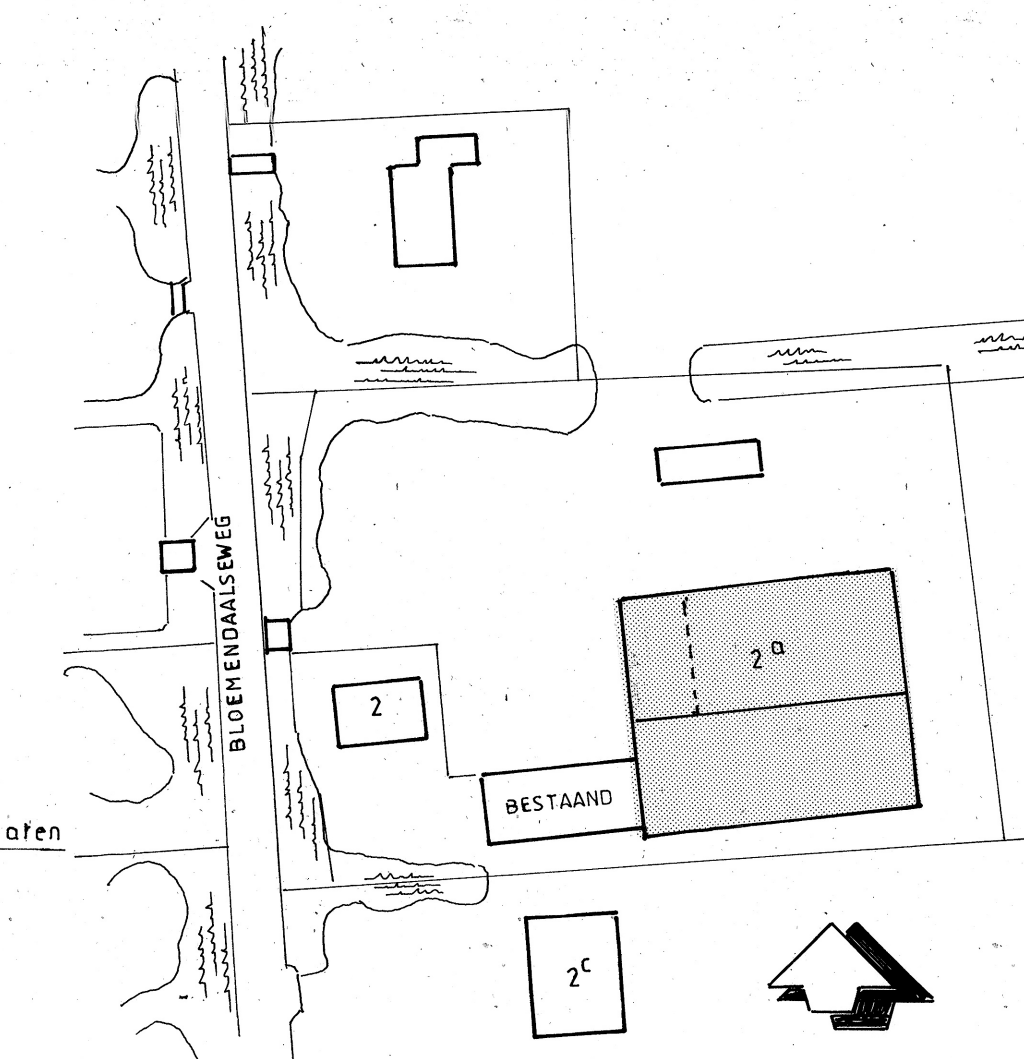

situatie gem. Waddinxveen
sectie I perceel nr. 1124 schaal 1:1000

VOOR DE CONSTRUCTIEOVERZICHTEN EN
DETAILS ZIE TEK.2

werk: plan voor de bouw van een opslagloods aan de Bloemendaalseweg 2a voor de hr. A. J. P. Koot				
get:	dat: 01-03-2021	schaal: 1:100	form: 55 x 98	werk no.: 20248
gew:				tek. no.: 1
mozaartlaan 6c 2742 BN waddinxveen tel. 0182 - 617218 Deze tekening blijft eigendom van Ontwerp- en Tekeningbureau Leenen en mag niet zonder schriftelijke toestemming gepubliceerd, verspreid of anderszins openbaar gemaakt worden. Het is niet toegestaan deze tekening te kopiëren, te verspreiden of anderszins openbaar te maken. Het is niet toegestaan deze tekening te kopiëren, te verspreiden of anderszins openbaar te maken.				