

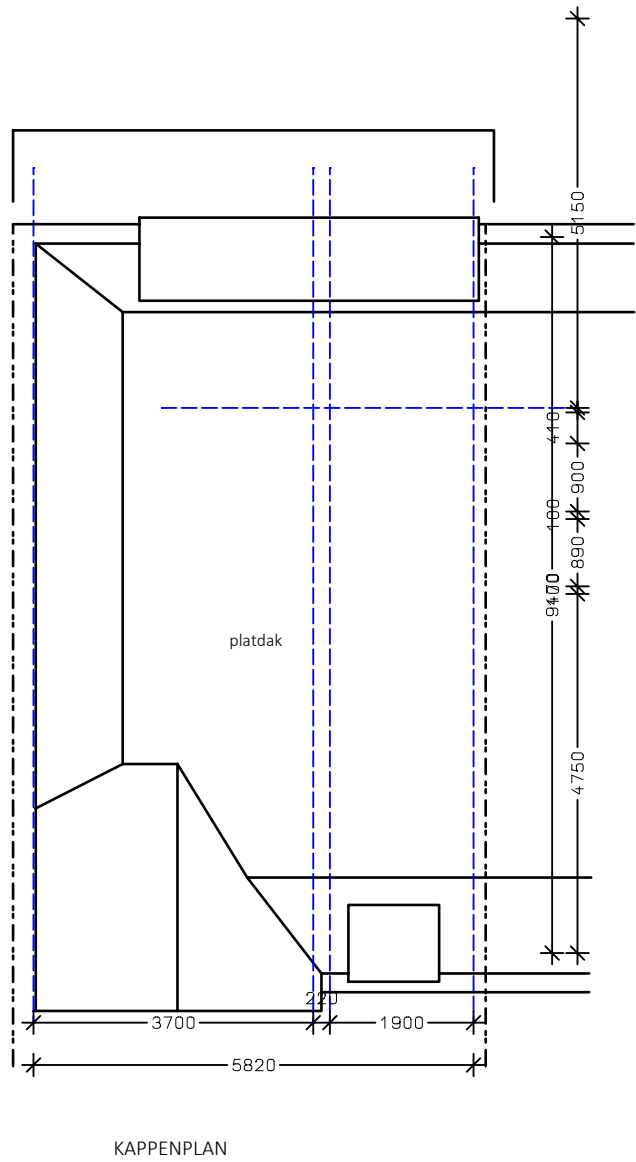
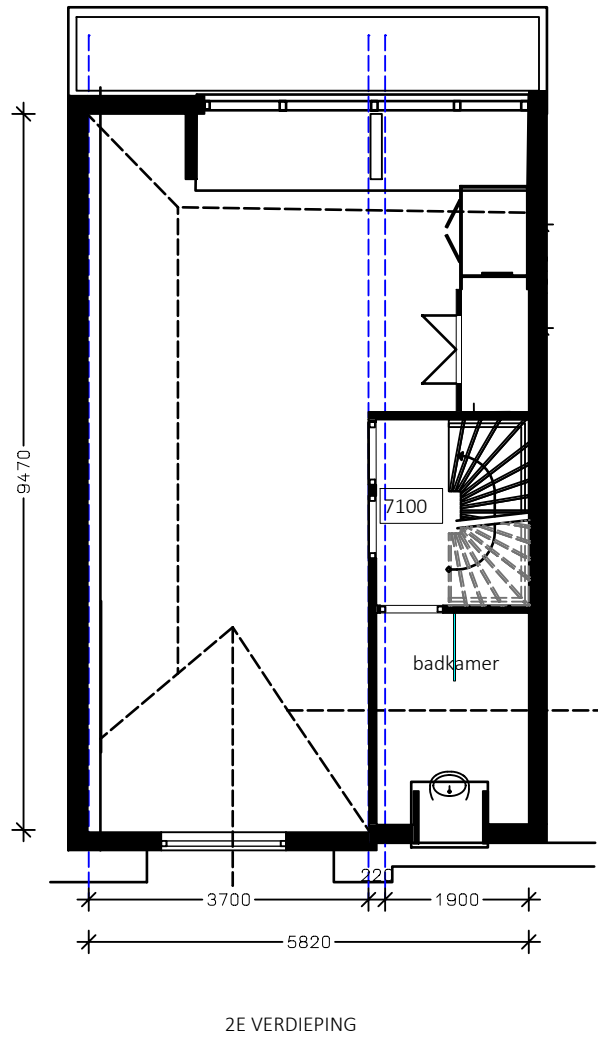


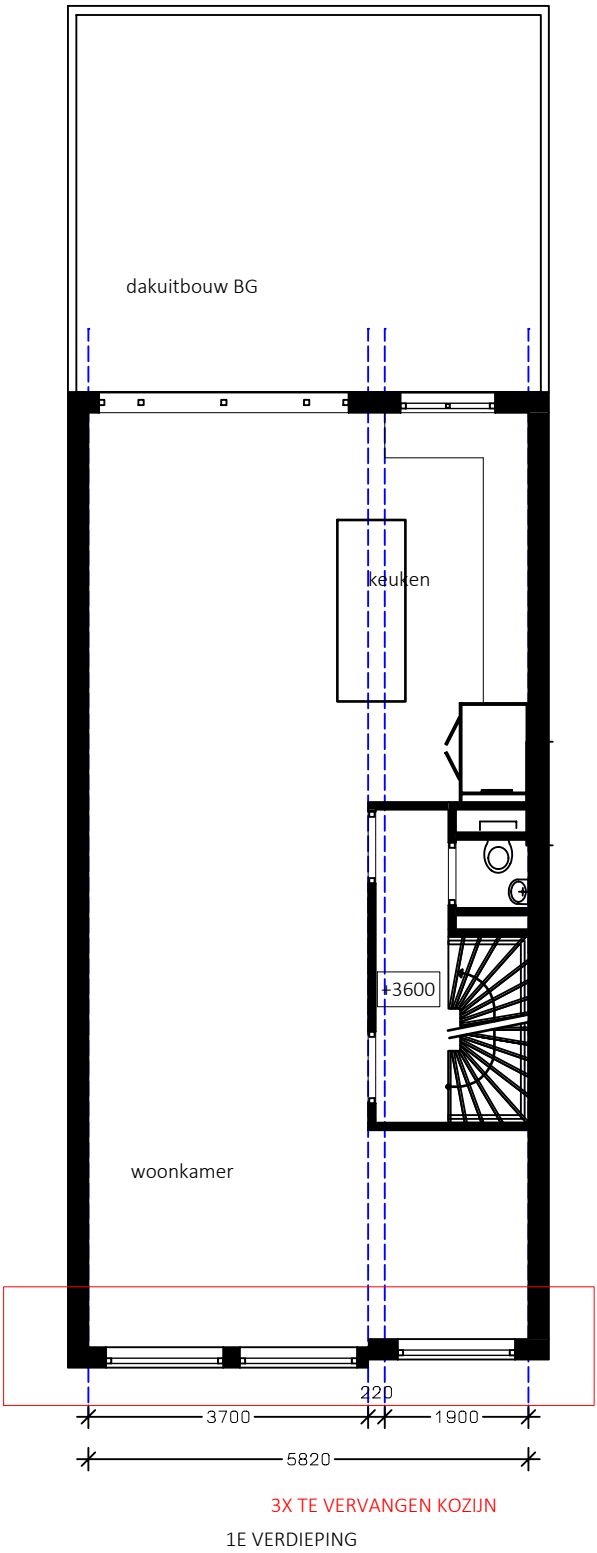

PLATTEGROND BOUWLAGEN

datum: 15-12-22
gew.:
project: WAT111
formaat: A3
schaal: 1:100

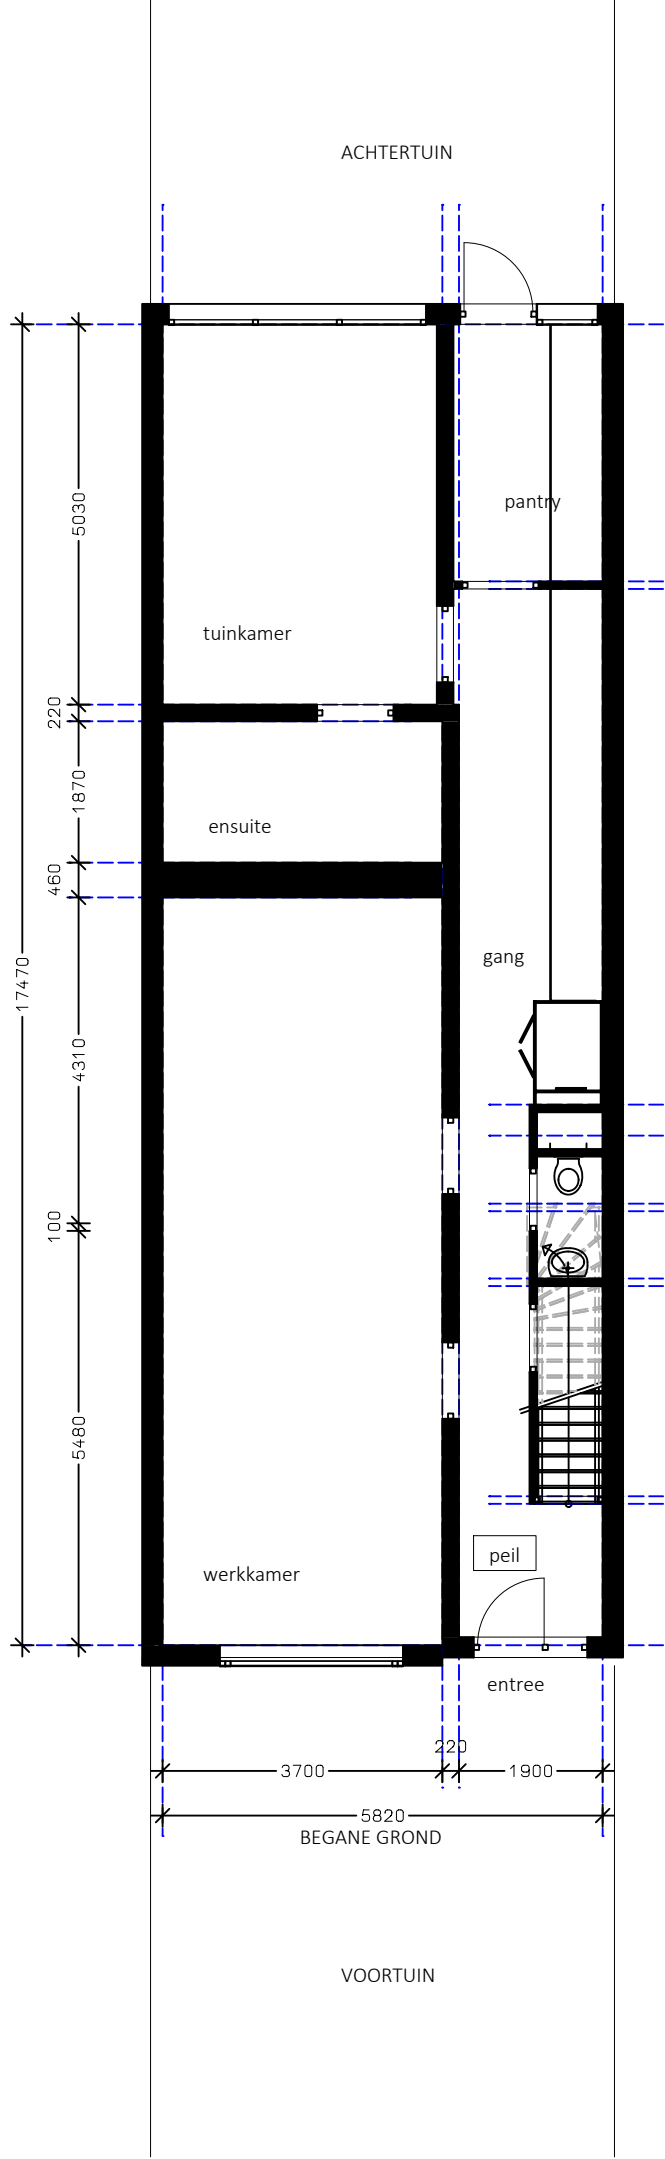

HAZENBERG ARCHITECTEN HA
RAAM 20C
2611 LT DELFT
06 50453822
MAIL@HAZENBERGARCHITECTEN.NL