


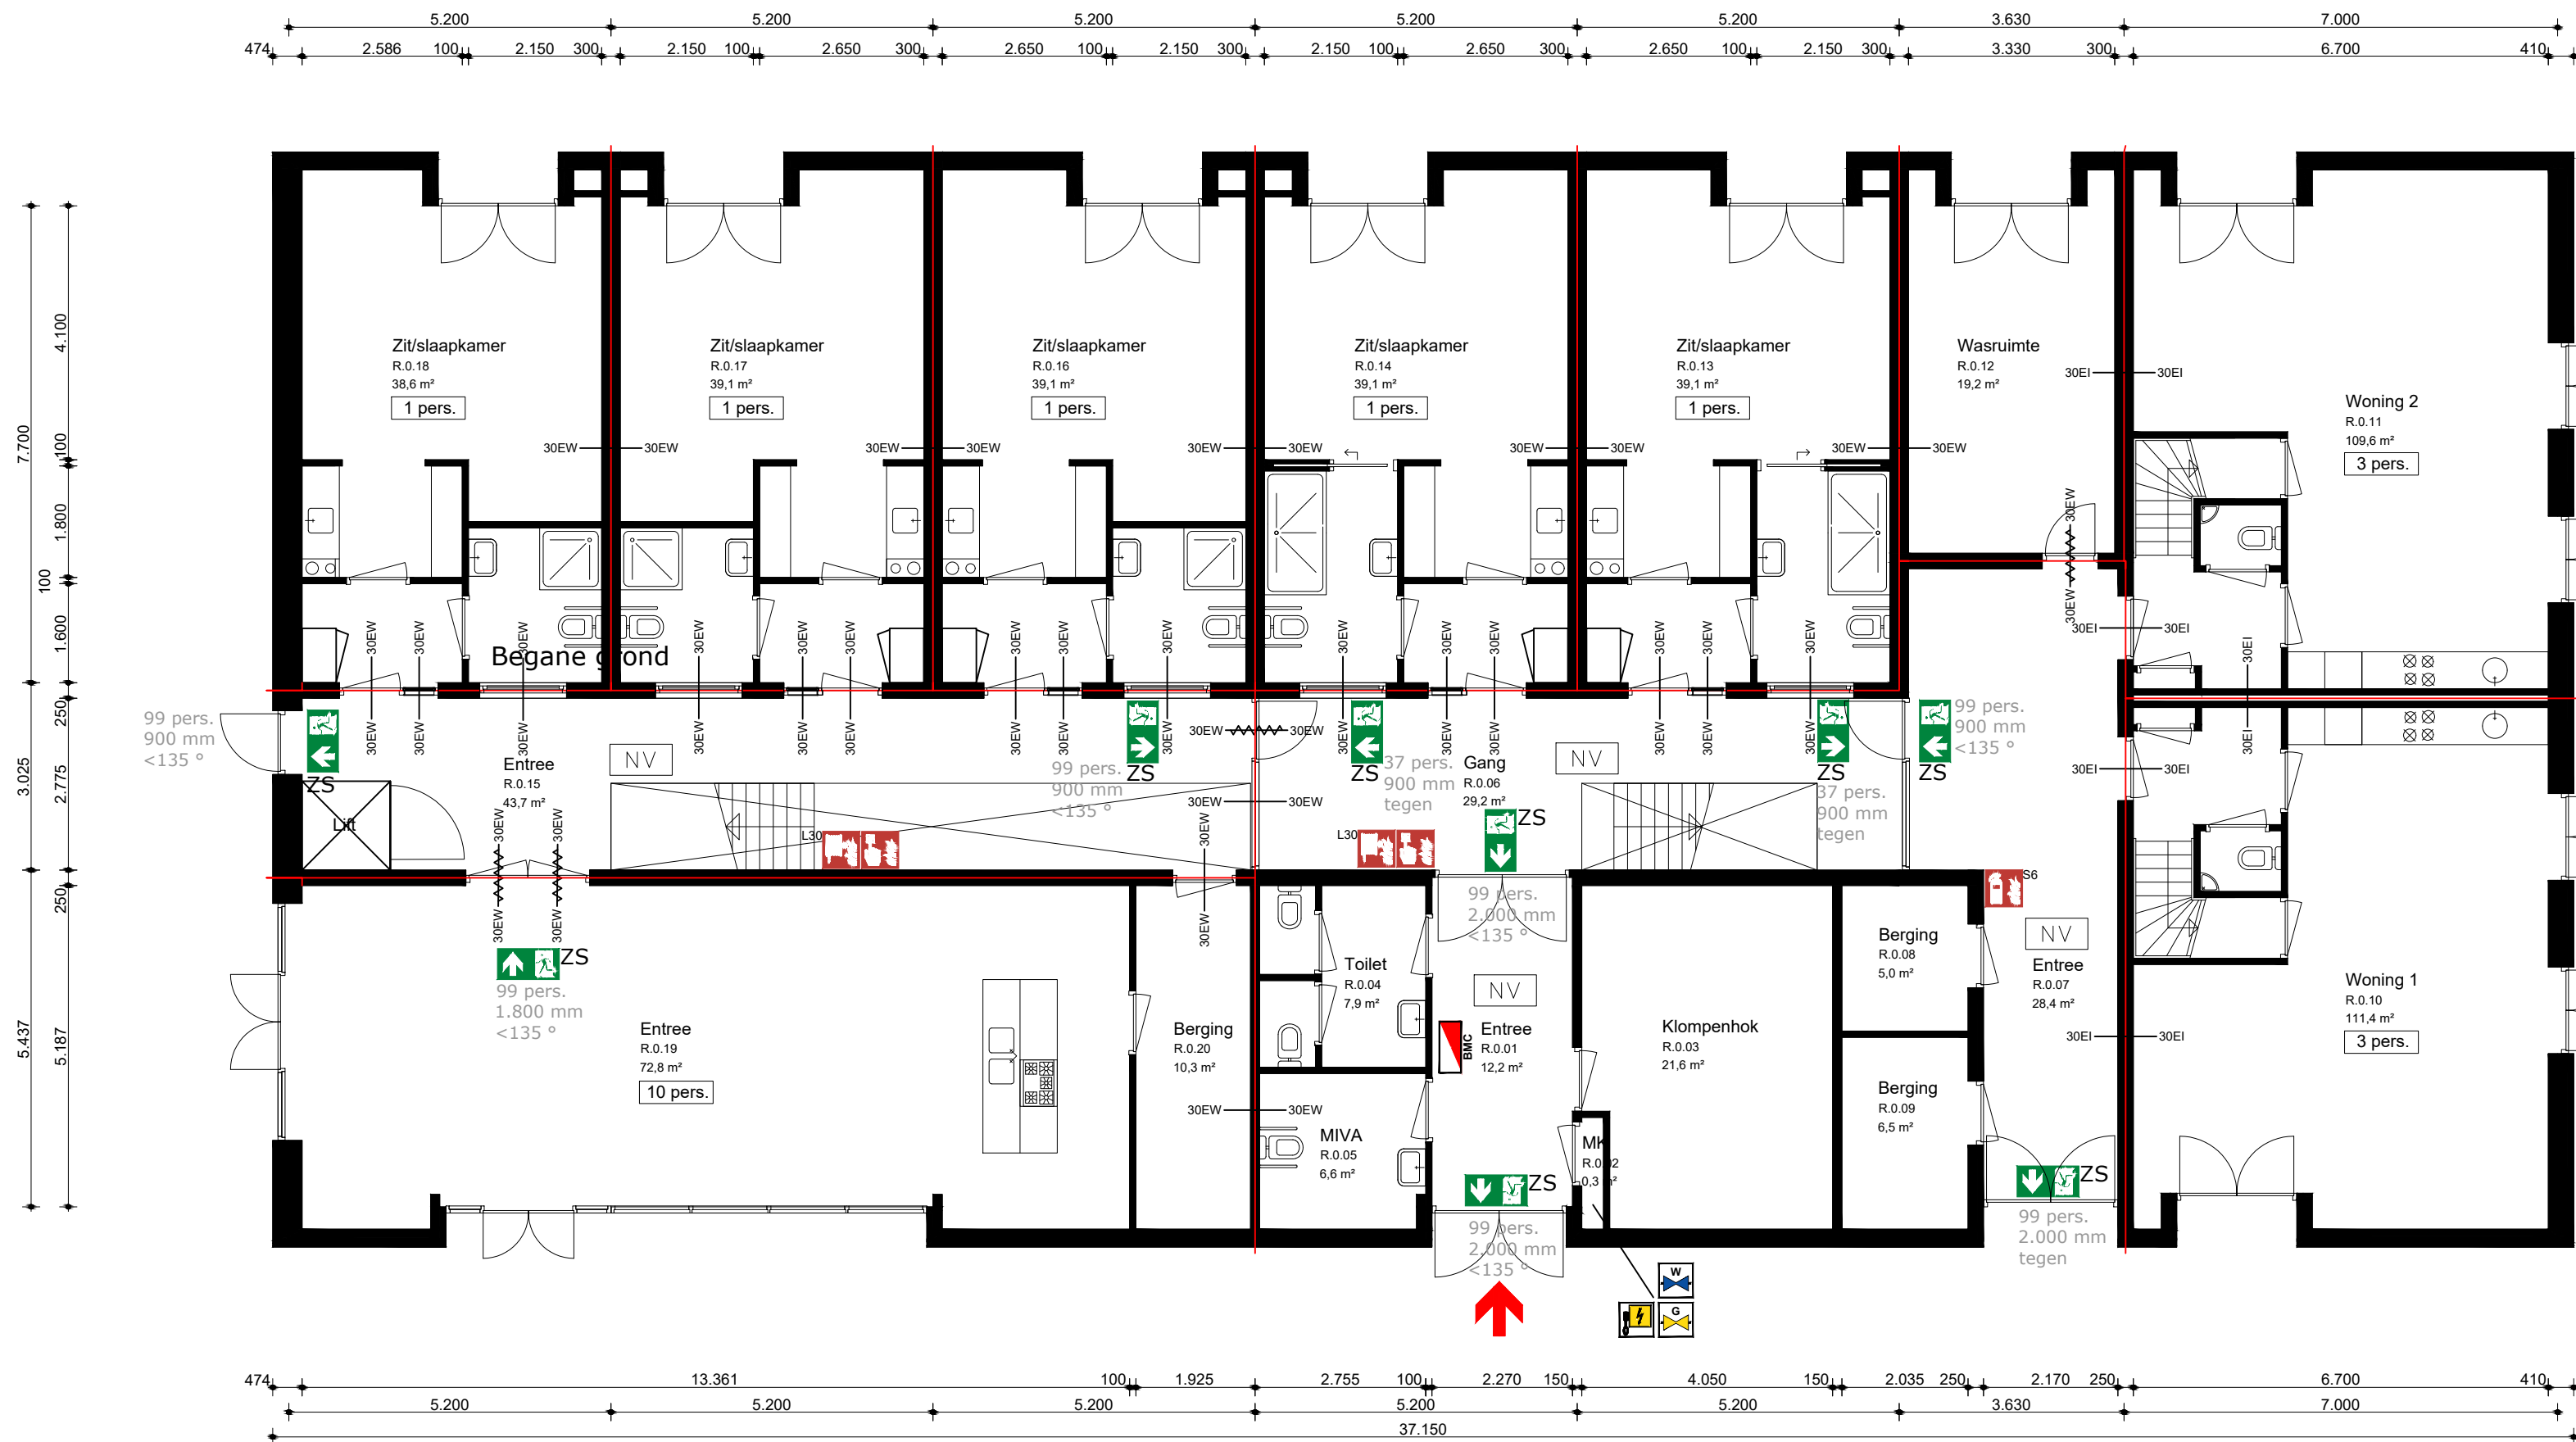

Renvooi brandveiligheid

- 30 minuten brandwerend
- Brandwerende scheiding (aantal minuten en criterium volgens NEN 6069)
- Brandwerende deur zelfsluitend (aantal minuten en criterium volgens NEN 6069)
- Vluchtrouteaanduiding
- Ruimte voorzien van noodverlichting (1 lux op het vloeroppervlak)
- ZS Deur zonder sleutels te openen
- Max. aantal personen op deur/trap aangewezen / breedte deur/trap / openingshoek deur
- Brandmeldcentrale
- Handbrandmelder
- Brandslanghaspel met lengte
- Handbrandblusser
- Brandweeringang
- Hoofdafsluter water
- Hoofdafsluter elektriciteit
- Hoofdafsluter gas

Toelichting brandveiligheid

Deze tekening beschrijft de minimaal noodzakelijke brandveiligheidsvoorzieningen die op basis van het Bouwbesluit 2012 aanwezig behoren te zijn, aangevuld met voorzieningen die noodzakelijk zijn om het gebouw brandveilig te gebruiken.

Het gebouw is ingedeeld in drie (sub) brandcompartimenten, namelijk woning 1, woning 2 en het overige deel van het gebouw. Hiernaast zijn de zit- slaapkamers en de gezamenlijke ruimten uitgevoerd als beschermd subbrandcompartiment.


In het gebouw is een brandmeld- en ontruimingsalarminstallatie aanwezig met volledige bewaking, doormelding en inspectiecertificaat.

Overzicht aantal personen

Maximaal aantal personen per ruimte Zie tekening
Maximaal aantal personen gebouw 20 personen
Het aangegeven aantal personen per ruimte is de maximale bezetting van die ruimte bij normaal gebruik. Incidenteel kunnen in ruimten tijdelijk meer personen aanwezig zijn. In dit geval behoort te worden voldaan aan de relevante voorschriften uit het Bouwbesluit 2012. De ruimten in het gebouw zijn nooit allemaal tegelijk maximaal bezet. Het gebouw is gelijktijdig in gebruik door maximaal 20 personen.

Overzicht gebruiksfuncties

Woonfunctie: Groepszorgwoning 1.010,6 m²
voor 24-uurs zorg

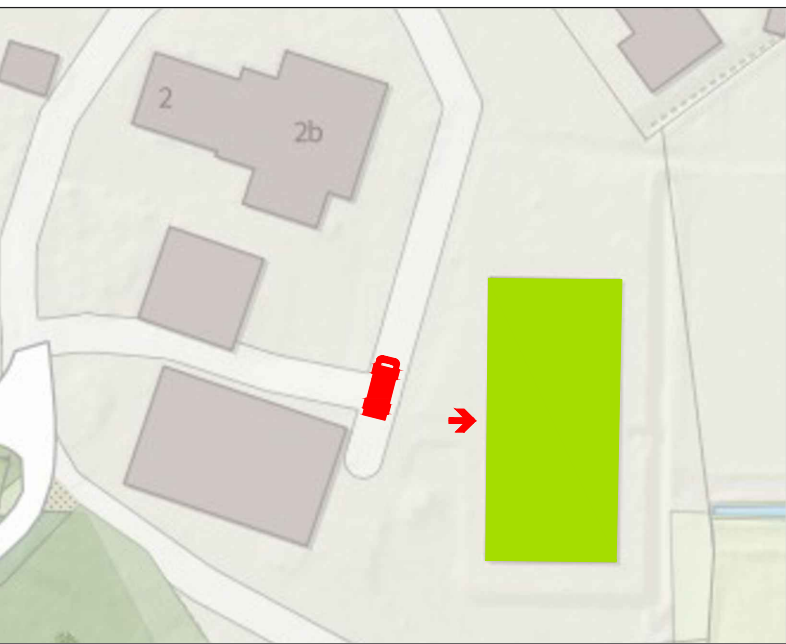

Situatie

Schaal 1:1000
Kadastrale gemeente Breda
Sectie H
Nummer 10561

- Brandweeringang
- Opstelplaats brandweer




Vigiles.
Experts in safety processes

Zeelandlaan 2
4538 CA Terneuzen
Postbus 495
4530 AL Terneuzen
T: +31(0)115 622146
E: info@vigiles.nl
www.vigiles.nl

Plan : De Walnoot Breda
Opdrachtgever : Alwel
Ontwerp : Brandveiligheid
Onderwerp : Begane grond

Bladnr.:
BV-00

Getekend: SB Datum: 06-12-2022 Gewijzigd: - Schaal: 1:100 Formaat: A2

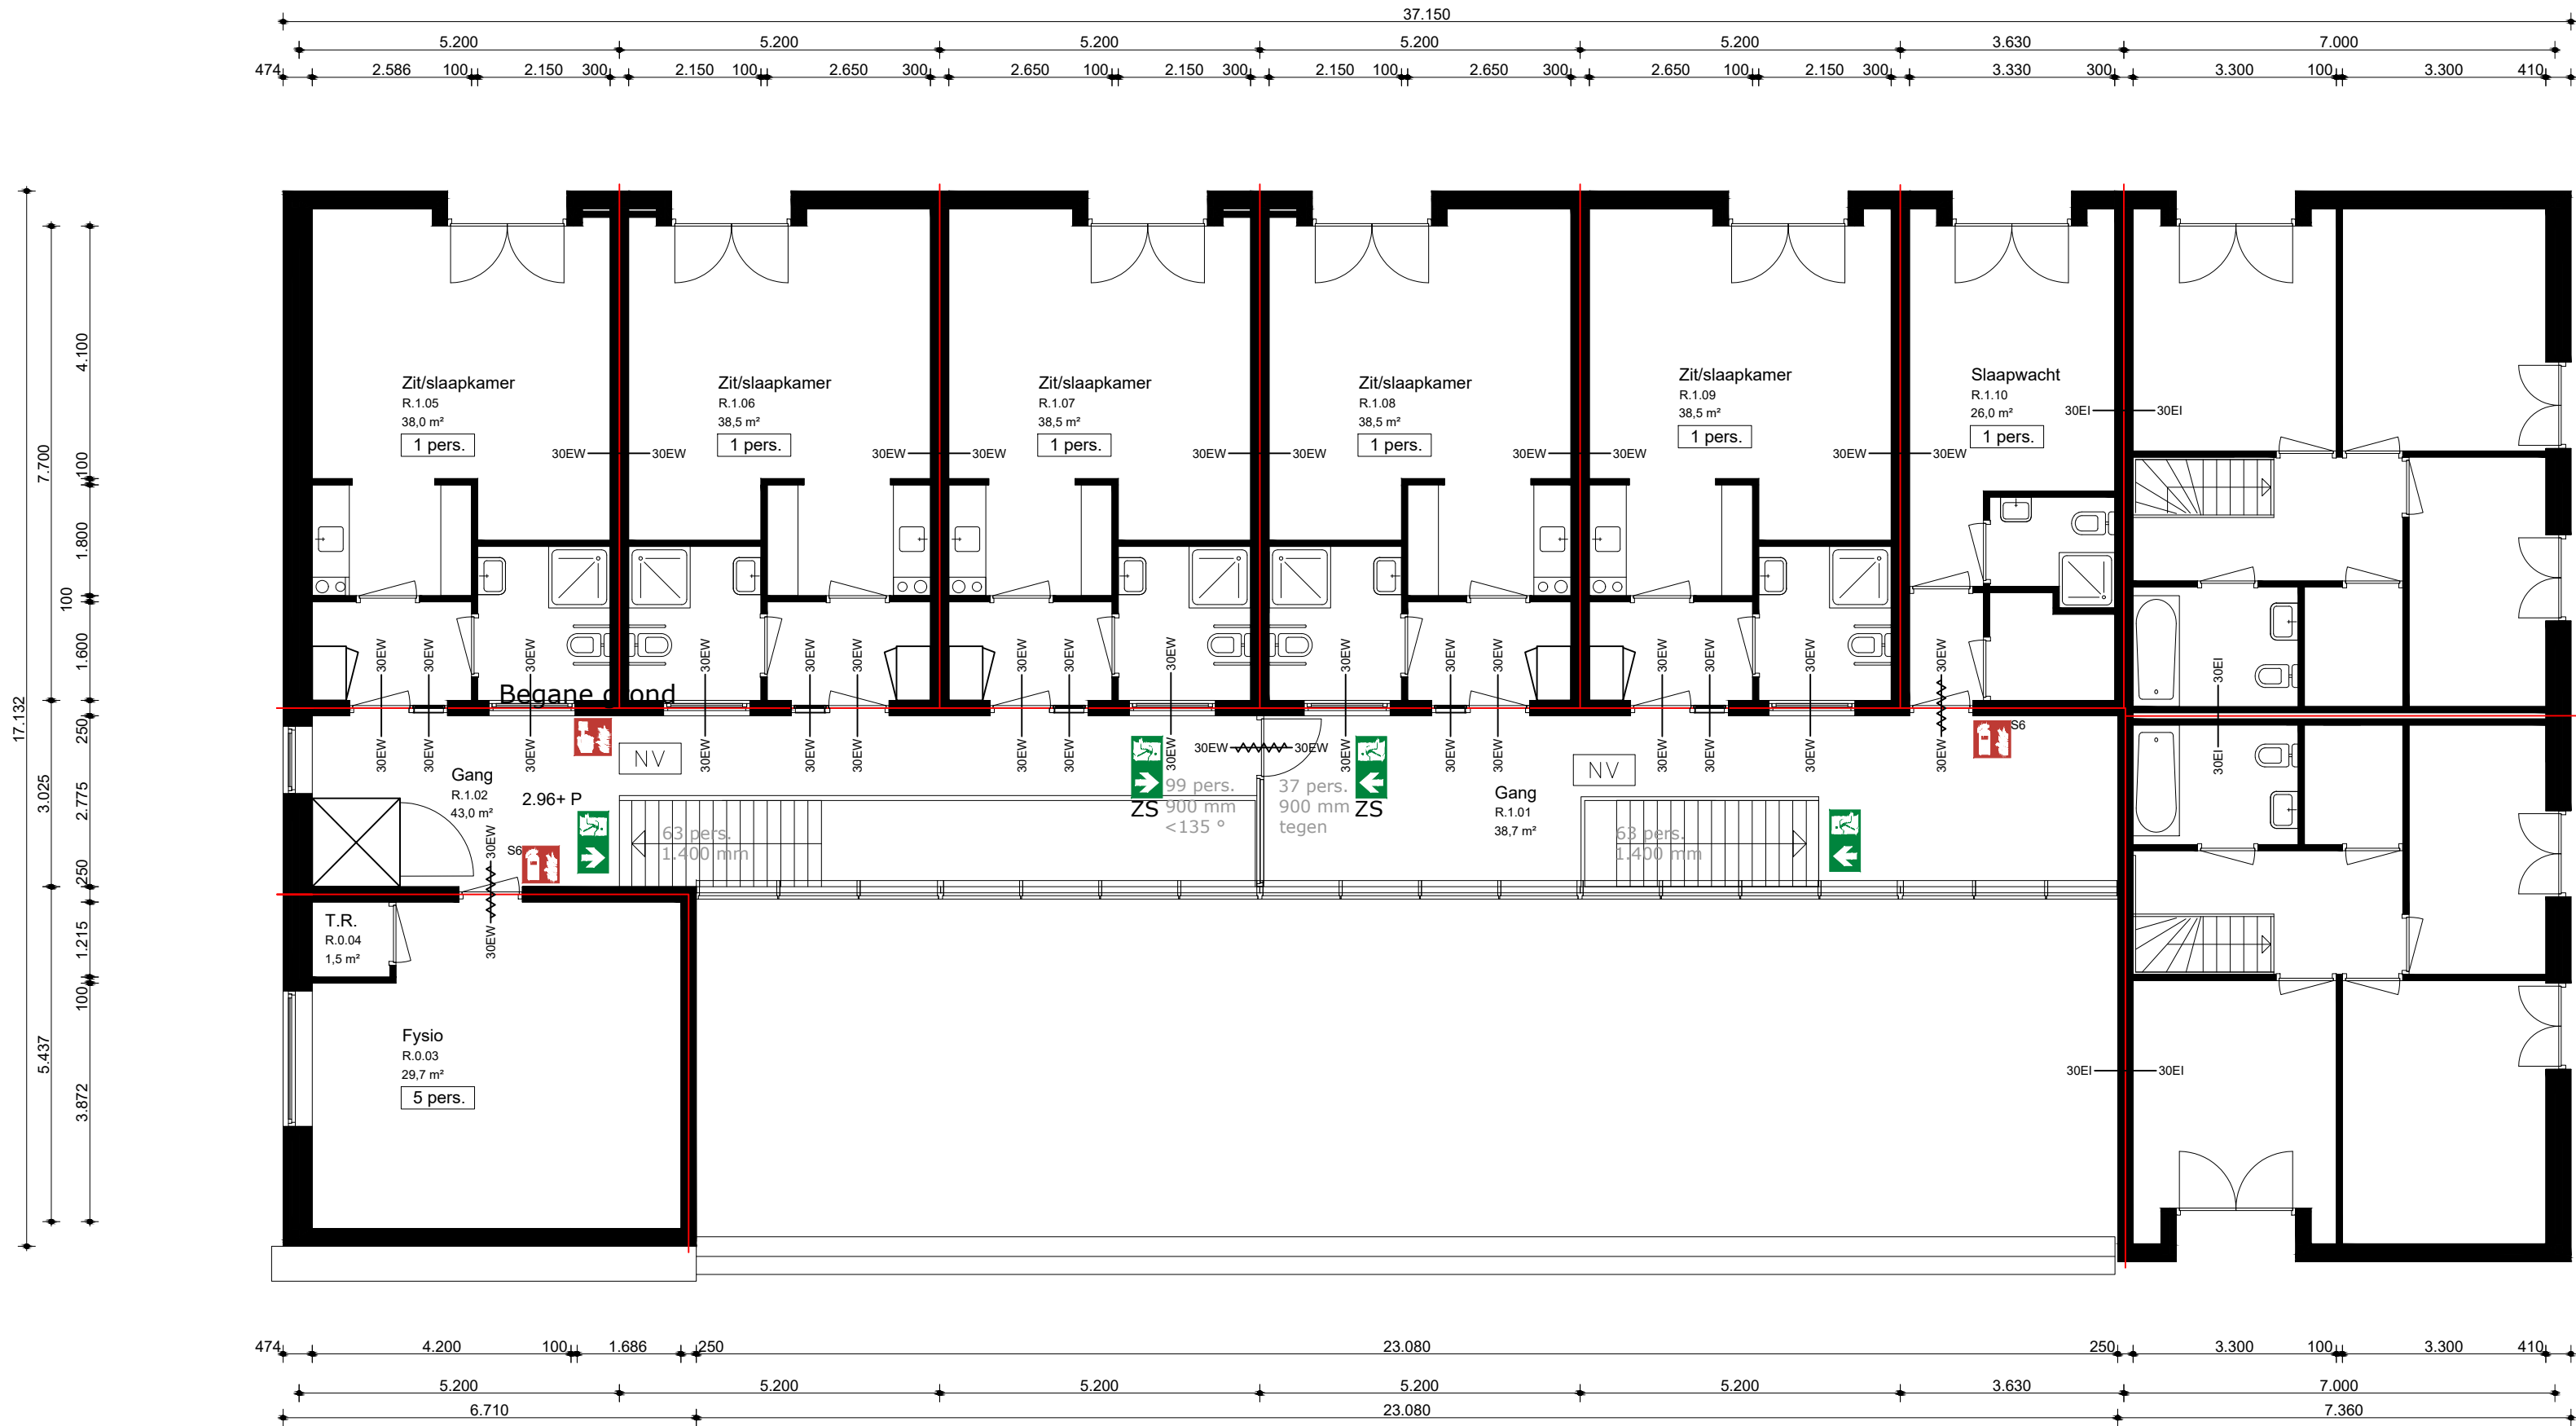

Renvooi brandveiligheid

- 30 minuten brandwerend
- Brandwerende scheiding (aantal minuten en criterium volgens NEN 6069)
- Brandwerende deur zelfsluitend (aantal minuten en criterium volgens NEN 6069)
- Vluchtrouteaanduiding
- NV Ruimte voorzien van noodverlichting (1 lux op het vloeroppervlak)
- ZS Deur zonder sleutels te openen
- Max. aantal personen op deur/trap aangewezen / breedte deur/trap / openingshoek deur
- Brandmeldcentrale
- Handbrandmelder
- Brandslanghaspel met lengte
- Handbrandblusser
- Brandweeringang
- Hoofdafsluter water
- Hoofdafsluter elektriciteit
- Hoofdafsluter gas

Toelichting brandveiligheid

Deze tekening beschrijft de minimaal noodzakelijke brandveiligheidsvoorzieningen die op basis van het Bouwbesluit 2012 aanwezig moeten zijn, aangevuld met voorzieningen die noodzakelijk zijn om het gebouw brandveilig te gebruiken.

Het gebouw is ingedeeld in drie (sub) brandcompartimenten, namelijk woning 1, woning 2 en het overige deel van het gebouw. Hiernaast zijn de zit- slaapkamers en de gezamenlijke ruimten uitgevoerd als beschermd subbrandcompartiment.

In het gebouw is een brandmeld- en ontruimingsalarminstallatie aanwezig met volledige bewaking, doormelding en inspectiecertificaat.


Overzicht aantal personen

Maximaal aantal personen per ruimte	Zie tekening
Maximaal aantal personen gebouw	20 personen

Het aangegeven aantal personen per ruimte is de maximale bezetting van die ruimte bij normaal gebruik. Incidenteel kunnen in ruimten tijdelijk meer personen aanwezig zijn. In dit geval behoort te worden voldaan aan de relevante voorschriften uit het Bouwbesluit 2012. De ruimten in het gebouw zijn nooit allemaal tegelijk maximaal bezet. Het gebouw is gelijktijdig in gebruik door maximaal 20 personen.

Overzicht gebruiksfuncties

Woonfunctie: Groepszorgwoning voor 24-uurs zorg	1.010,6 m²
---	------------

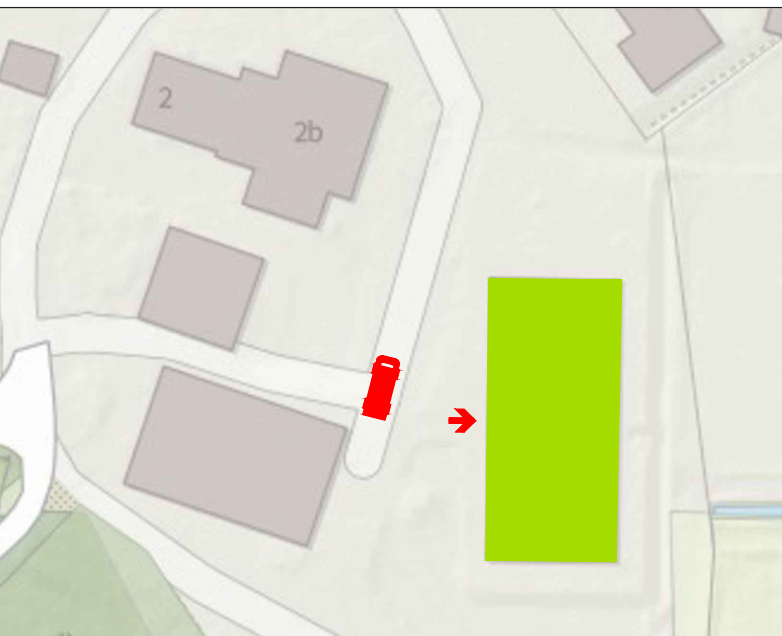

Situatie

Schaal	1:1000
Kadastrale gemeente	Breda
Sectie	H
Nummer	10561

Brandweeringang

Opstelplaats brandweer

Vigiles.

Experts in safety processes

Zeelandlaan 2
4538 CA Terneuzen
Postbus 495
4530 AL Terneuzen
T: +31(0)115 622146
E: info@vigiles.nl
www.vigiles.nl

Plan	: De Walnoot Breda
Opdrachtgever	: Alwel
Ontwerp	: Brandveiligheid
Onderwerp	: Eerste verdieping

Getekend:	Datum:	Gewijzigd:	Schaal:	Formaat:
SB	06-12-2022	-	1:100	A2

Bladnr.: BV-01